



**PROJETO DE INTERIORES  
DA CÂMARA MUNICIPAL**

ÁREA CONSTRUÍDA 2.221,19M<sup>2</sup>

# PLANTA

## LAYOUT



**CÂMARA  
MUNICIPAL DE  
RIBAS DO RIO PARDO**


  
**ENGELUGA**  
ENGENHARIA


RENDER

RECEPÇÃO



**CÂMARA  
MUNICIPAL DE  
RIBAS DO RIO PARDO**

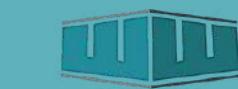
 **ENGELUGA**  
ENGENHARIA

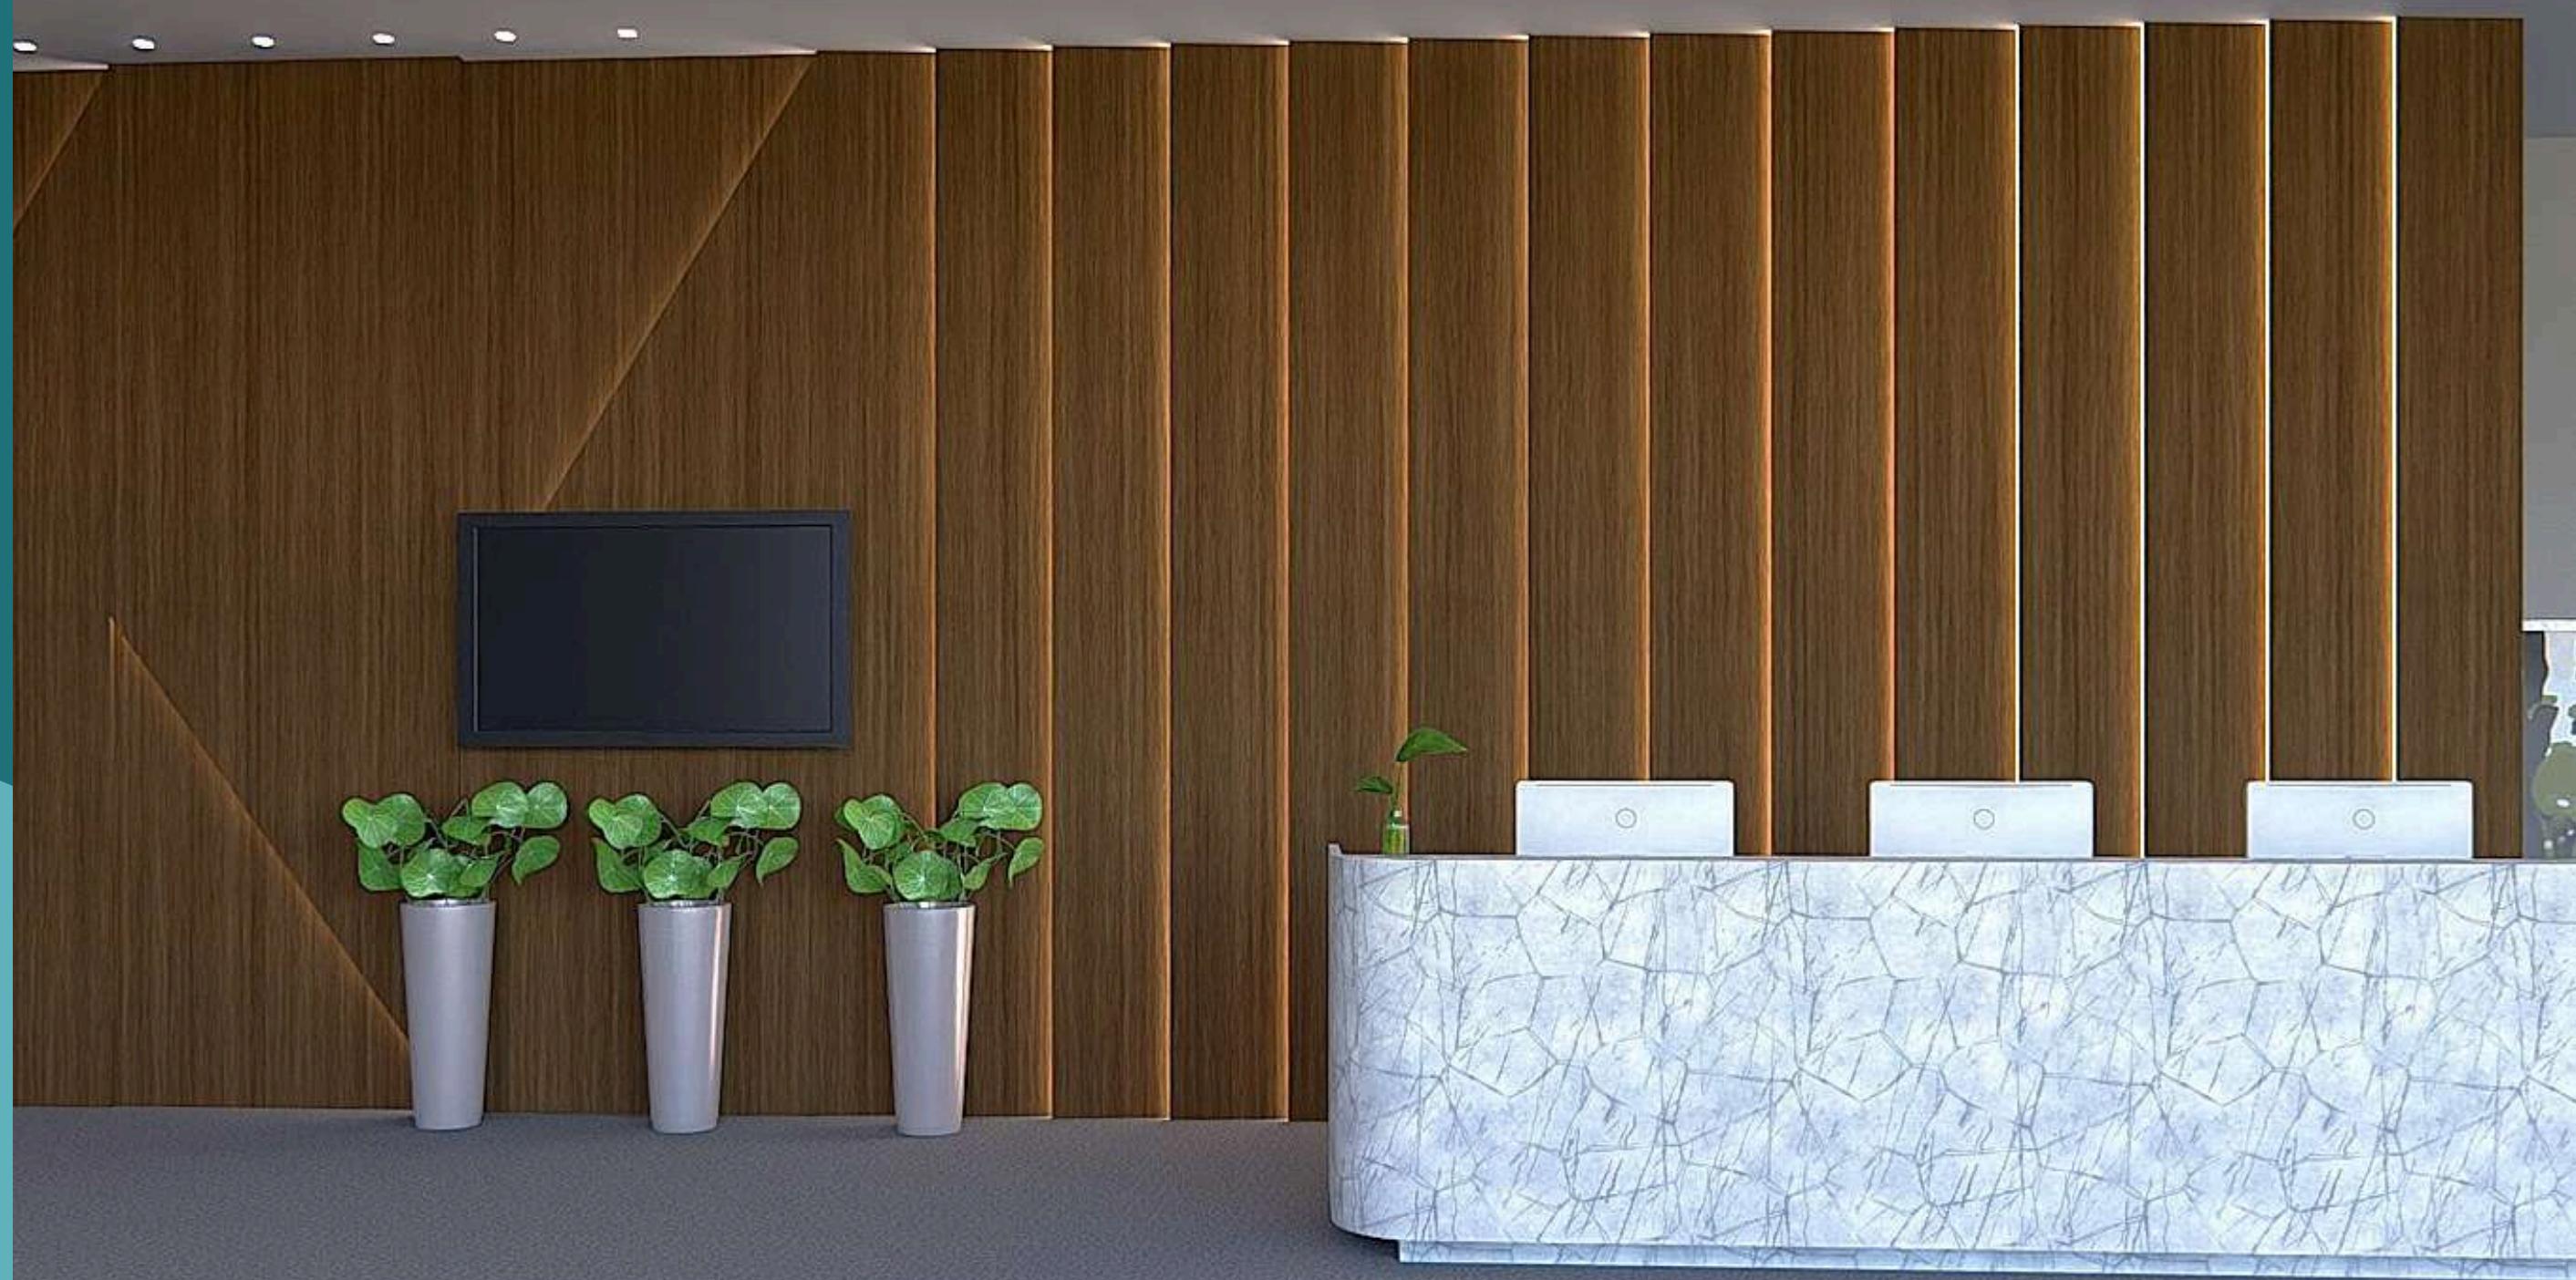

# PLANTA LAYOUT

---

## RECEPÇÃO



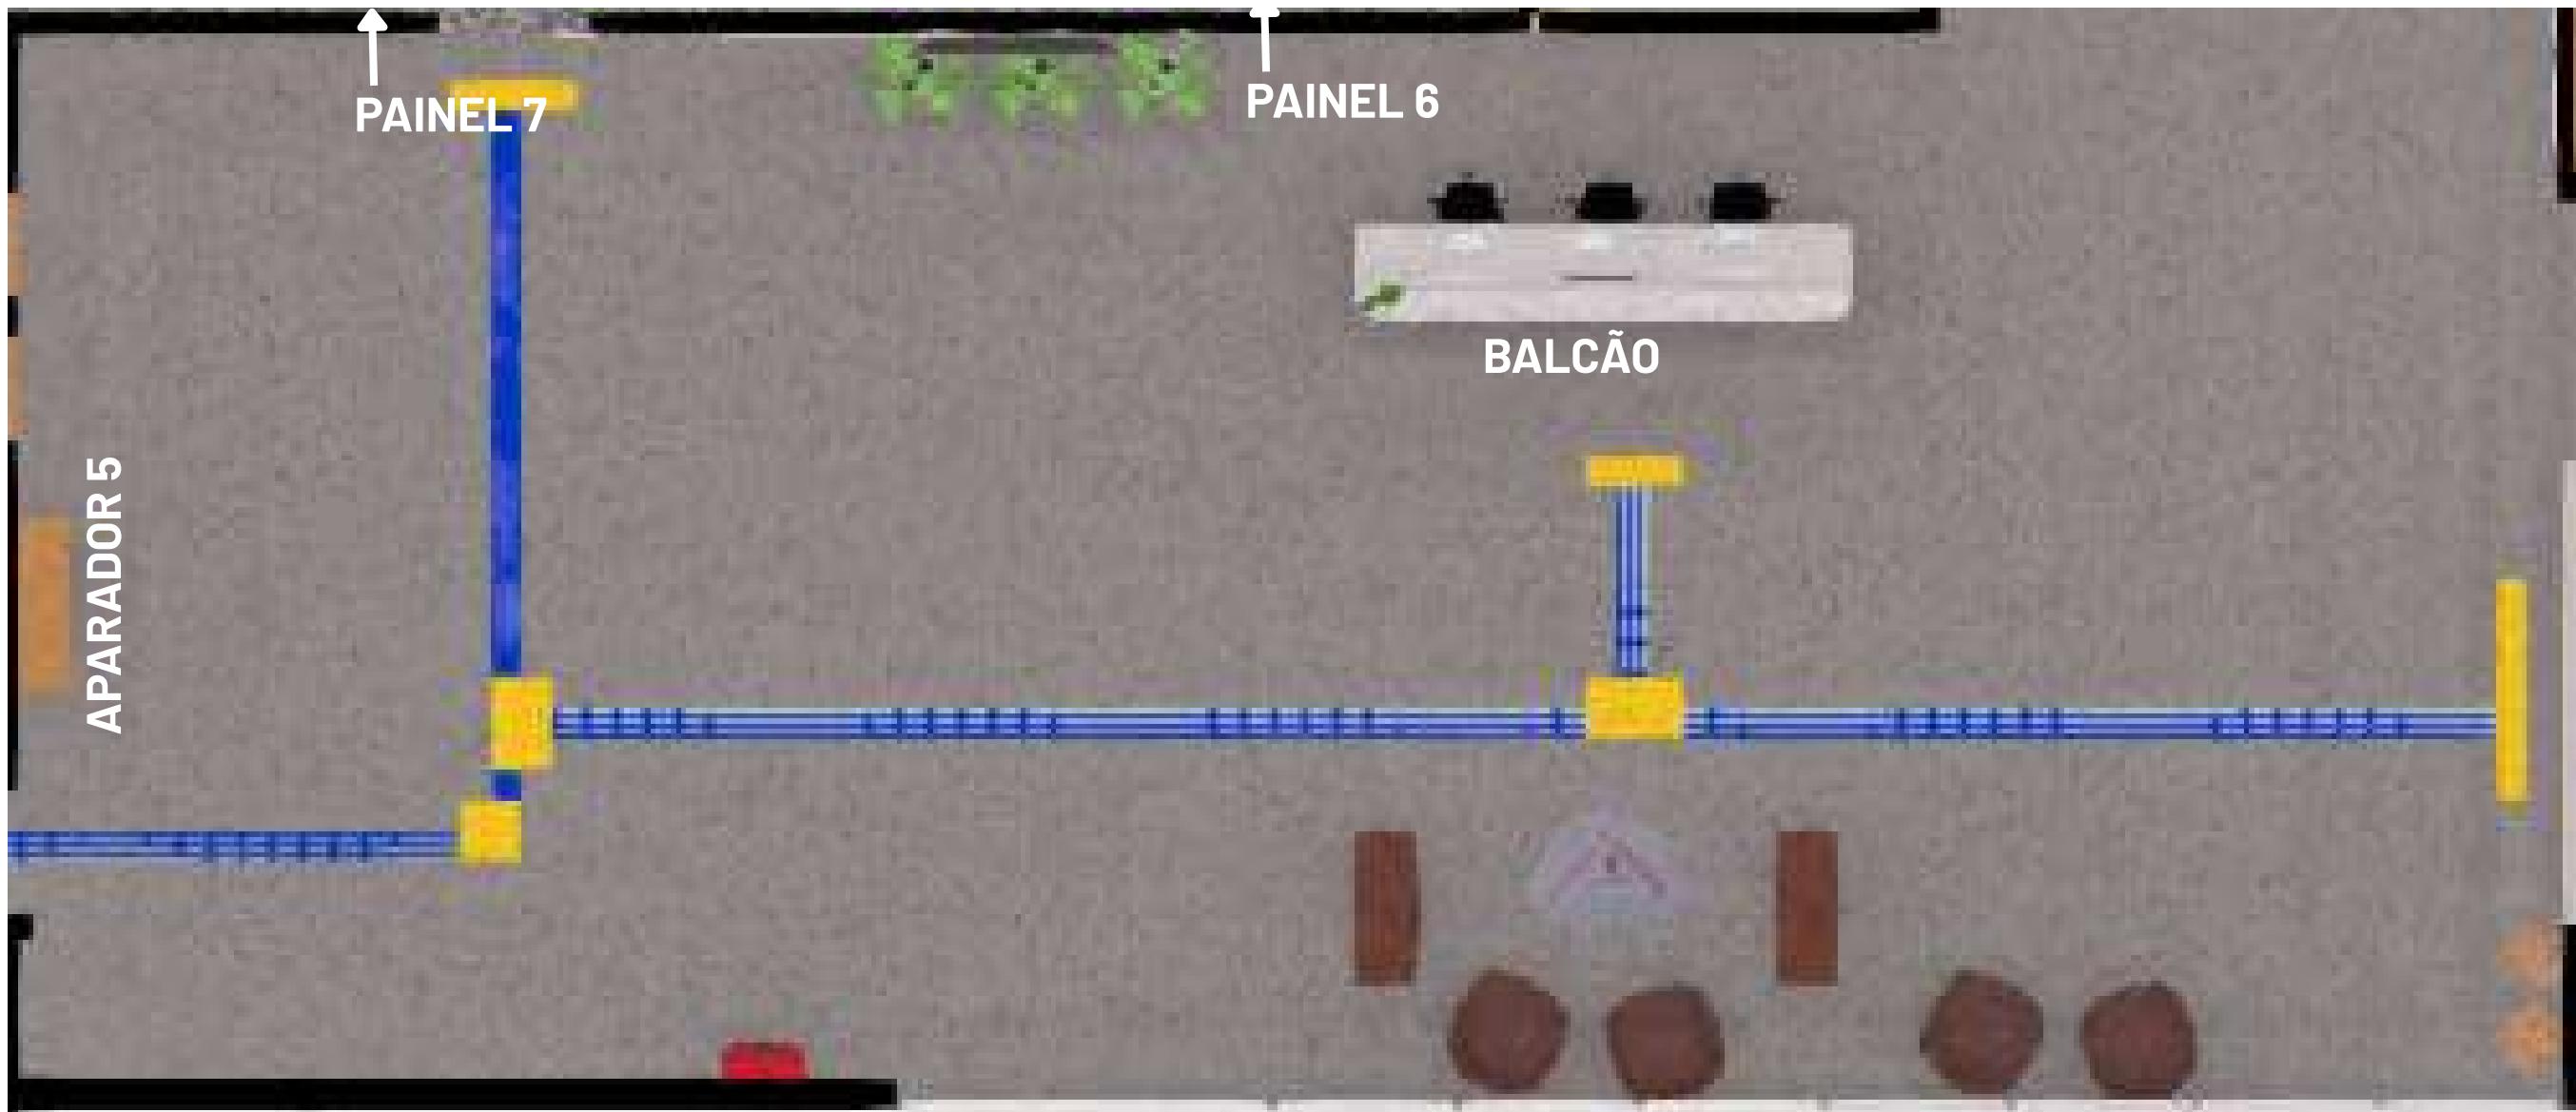


**CÂMARA  
MUNICIPAL DE  
RIBAS DO RIO PARDO**

  
**ENGELUGA**  
ENGENHARIA

## DETAILHE

APARADOR 5

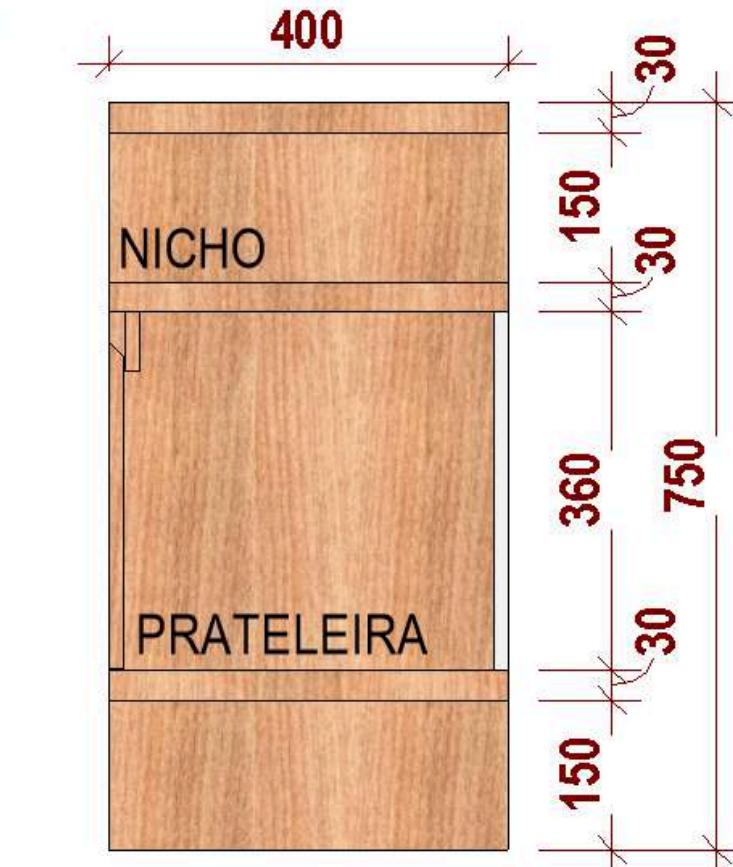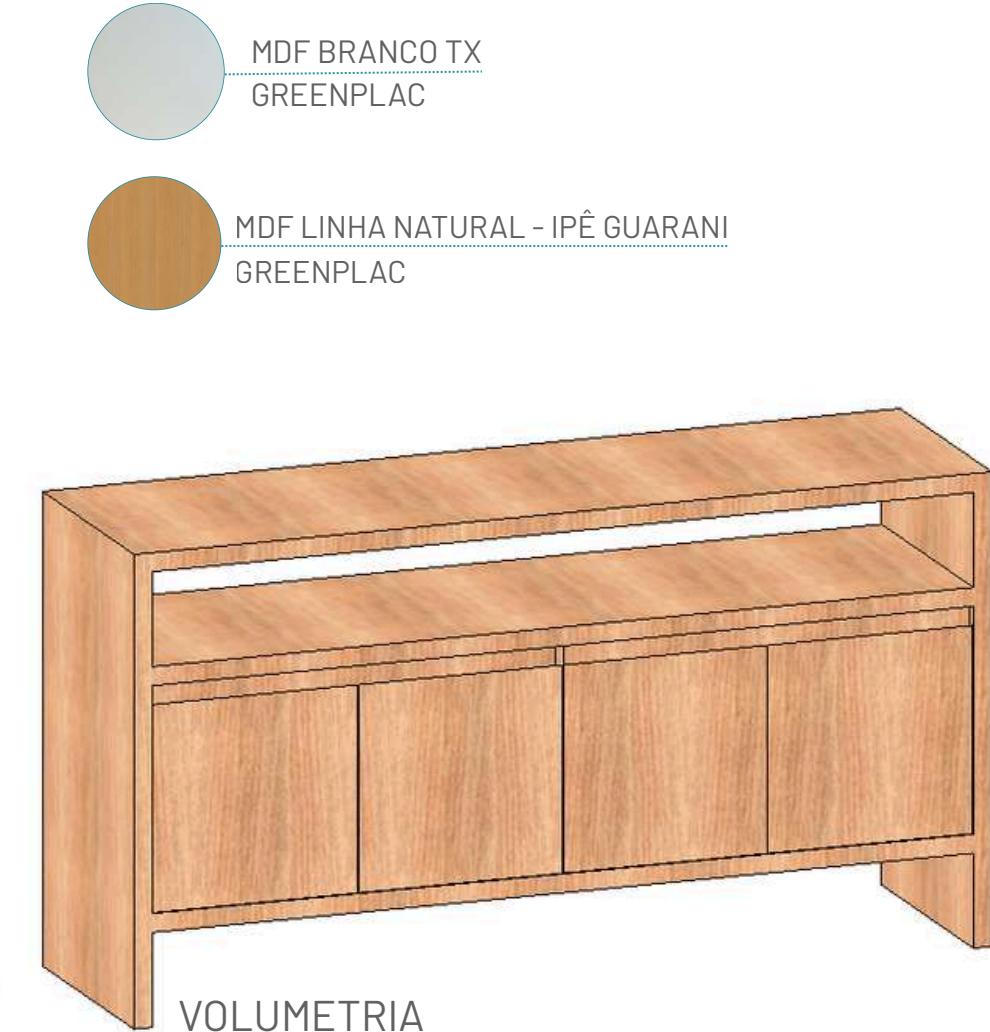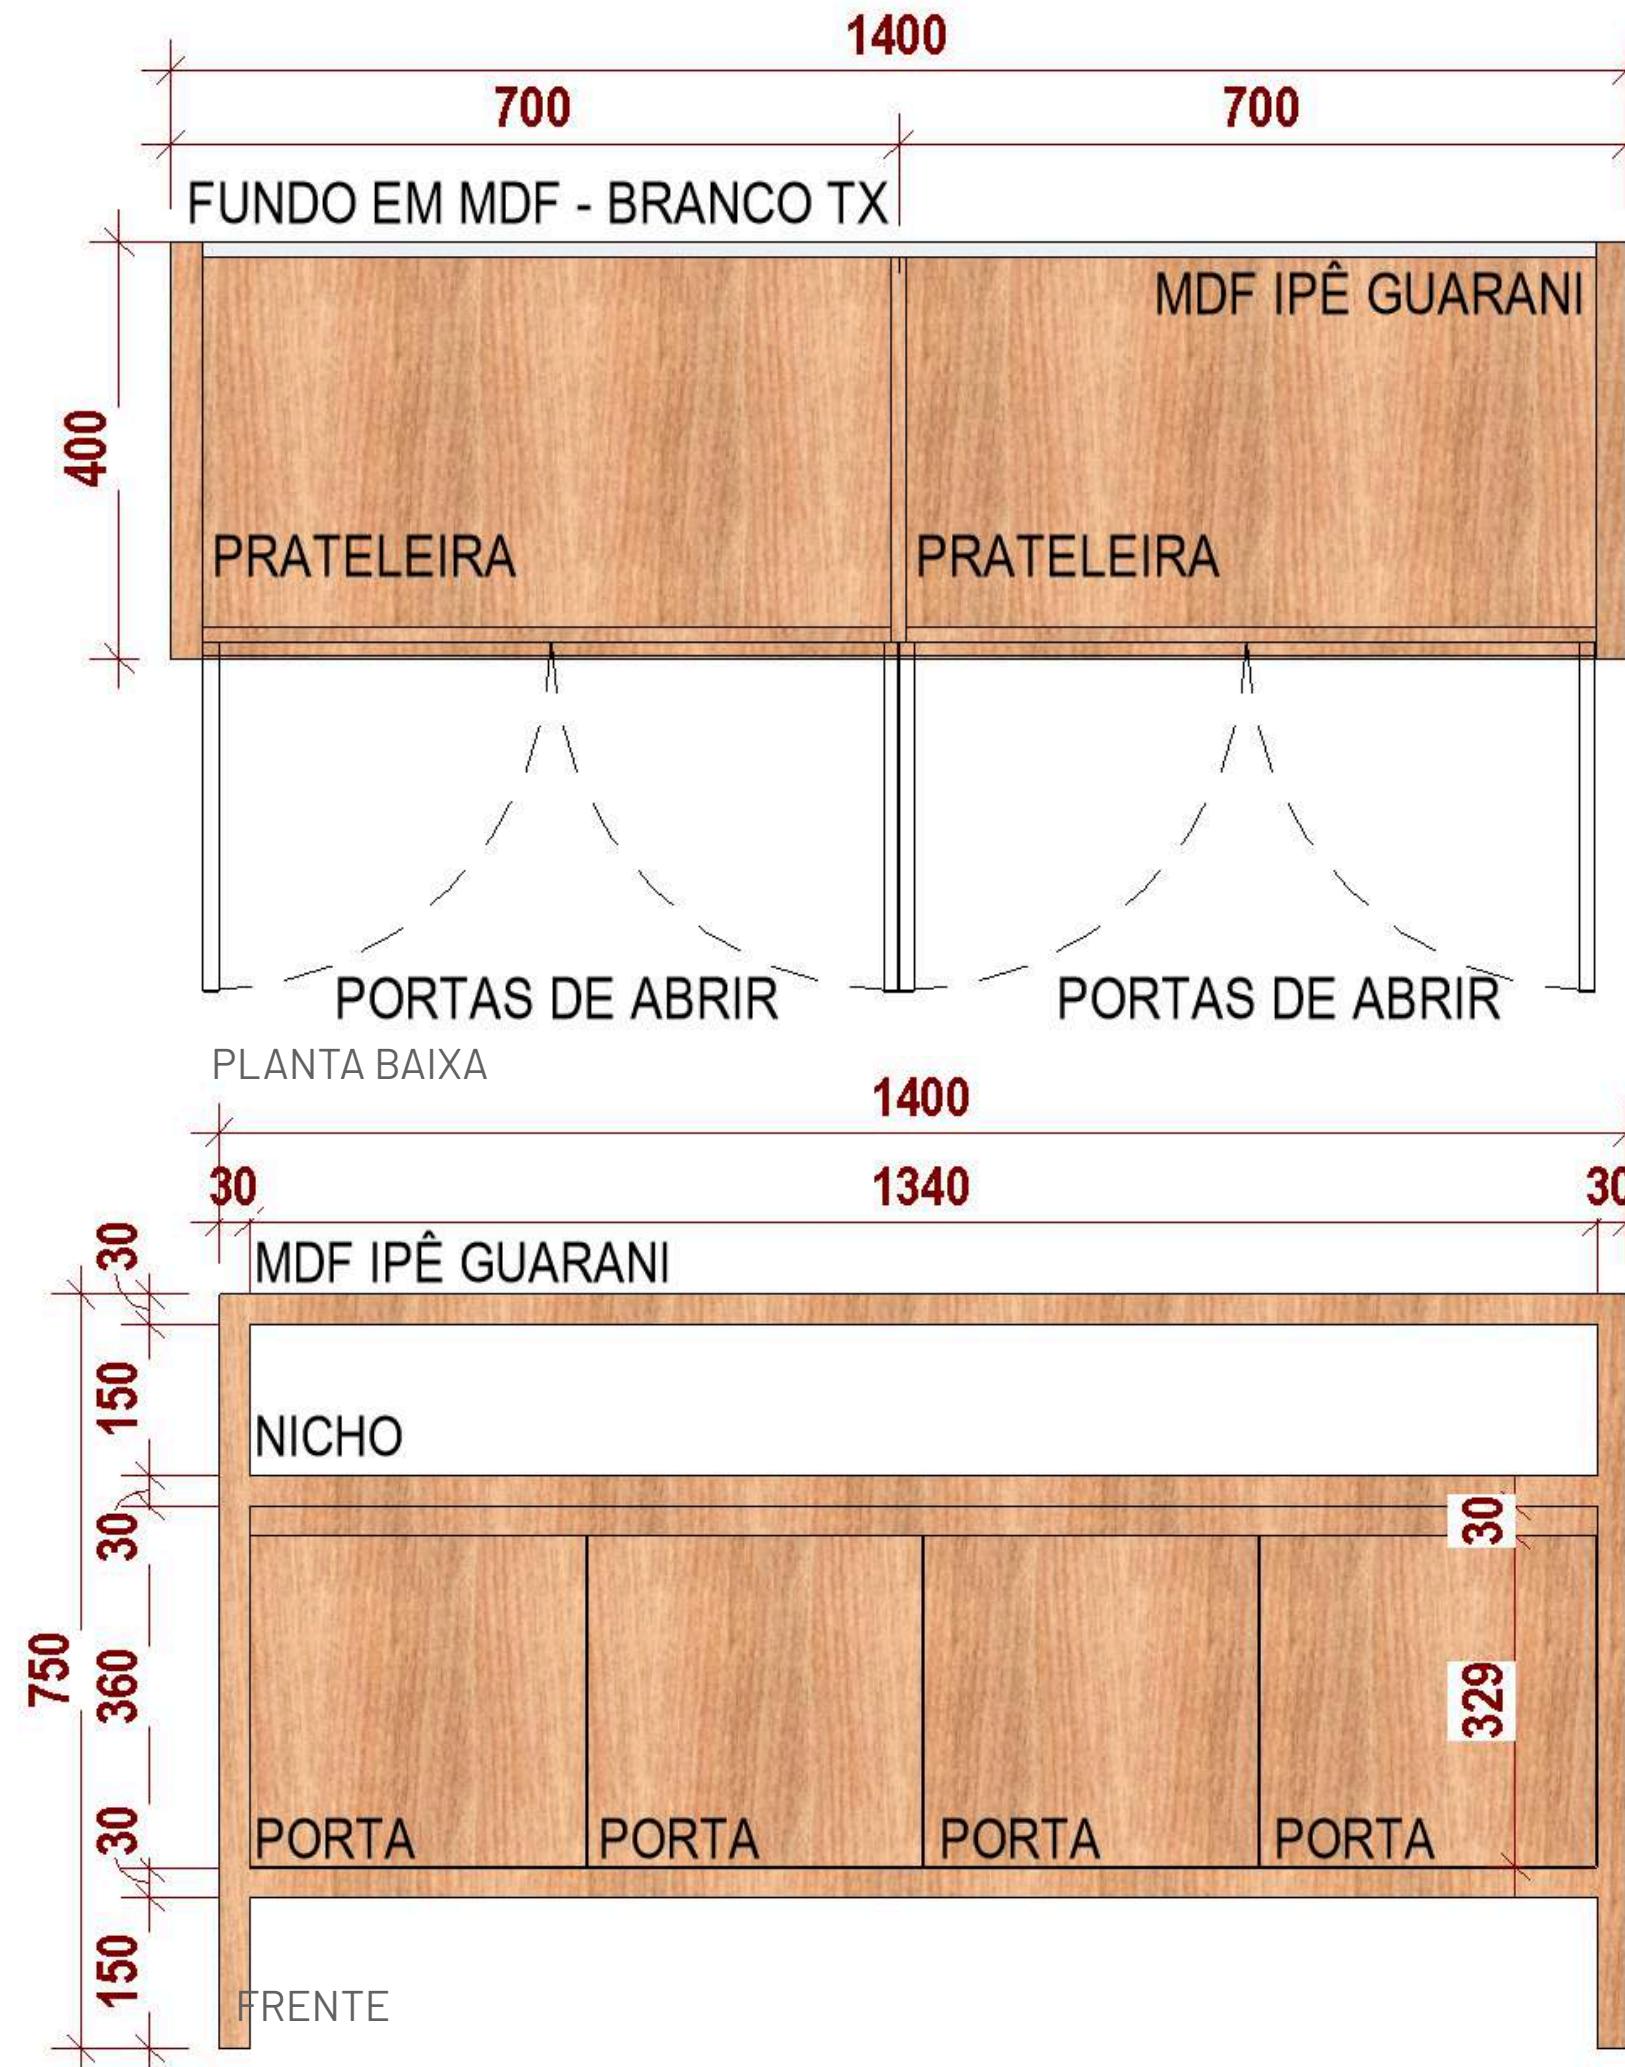


**CÂMARA  
MUNICIPAL DE  
RIBAS DO RIO PARDO**




## DETALHE


### BALCÃO

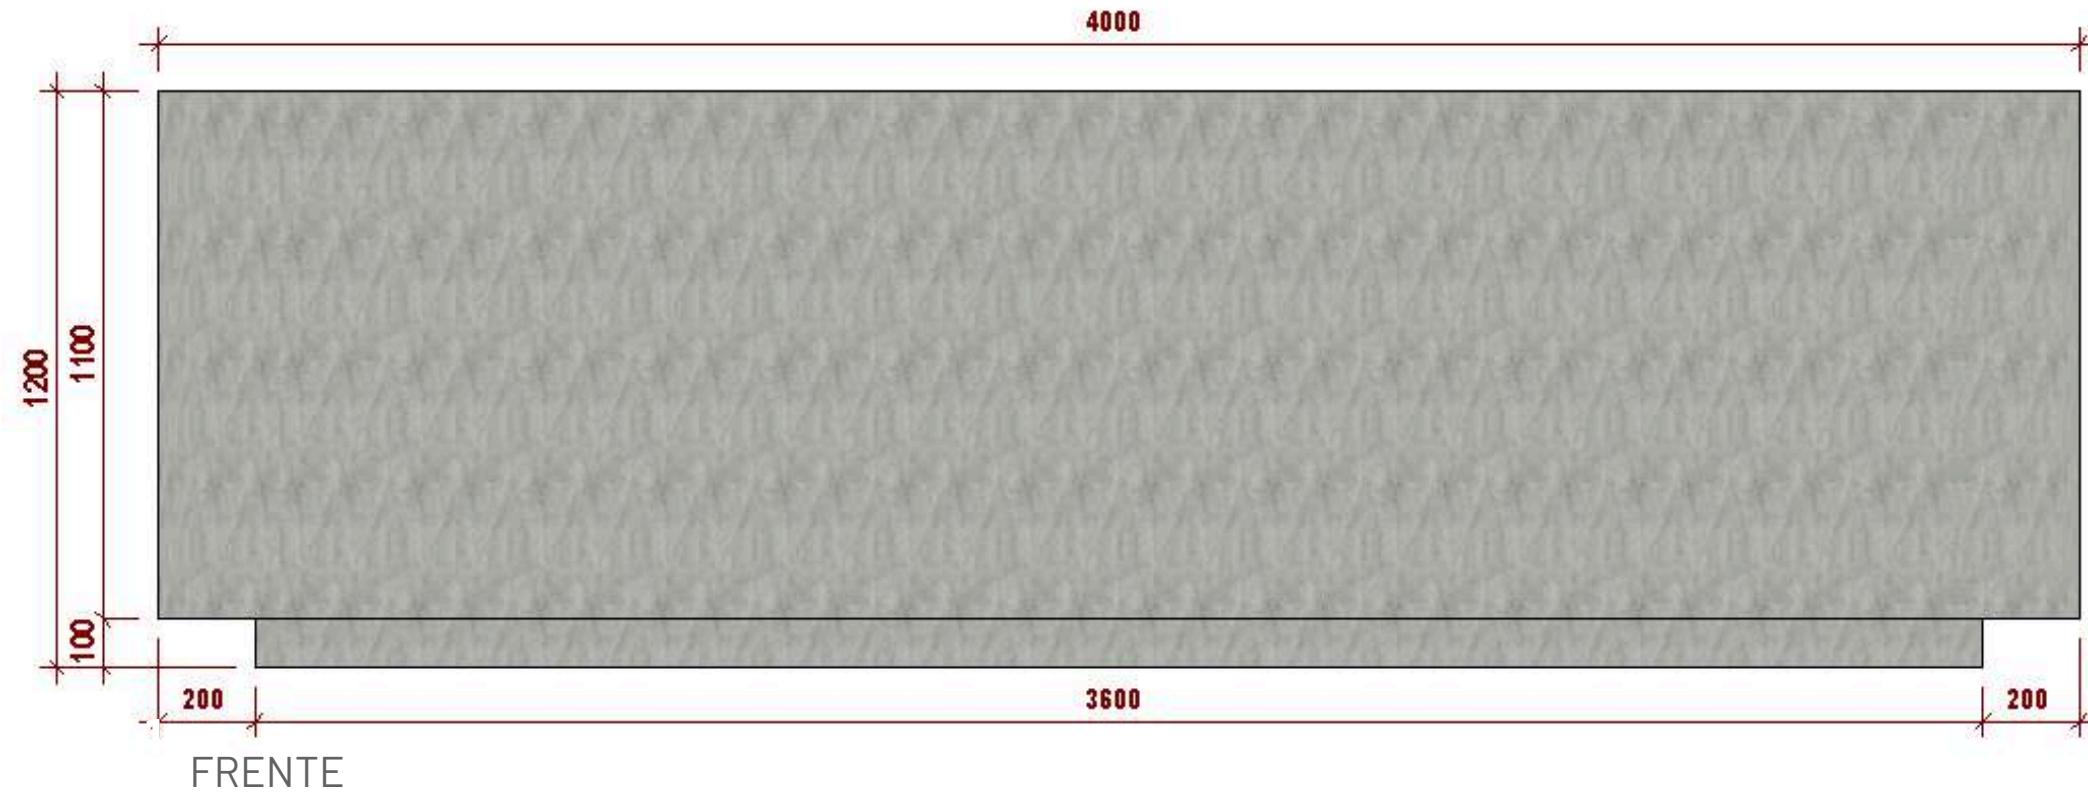


FRENTE

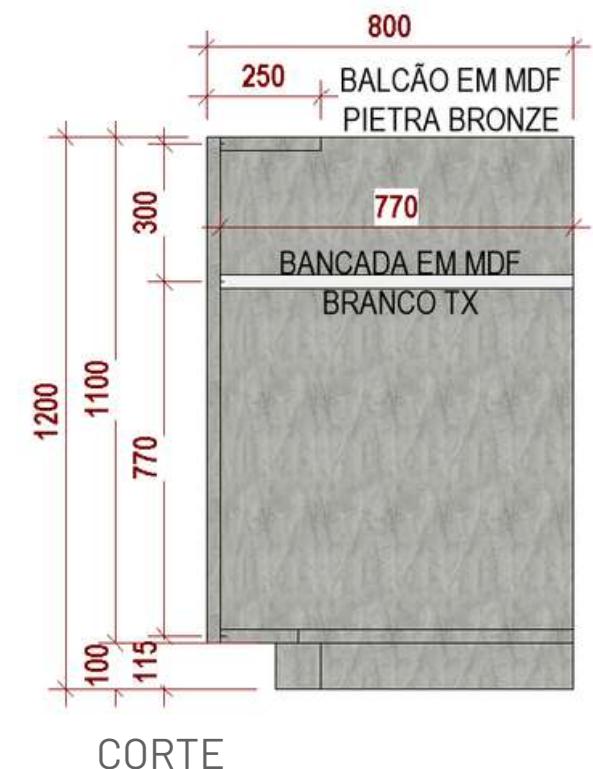

CORTE

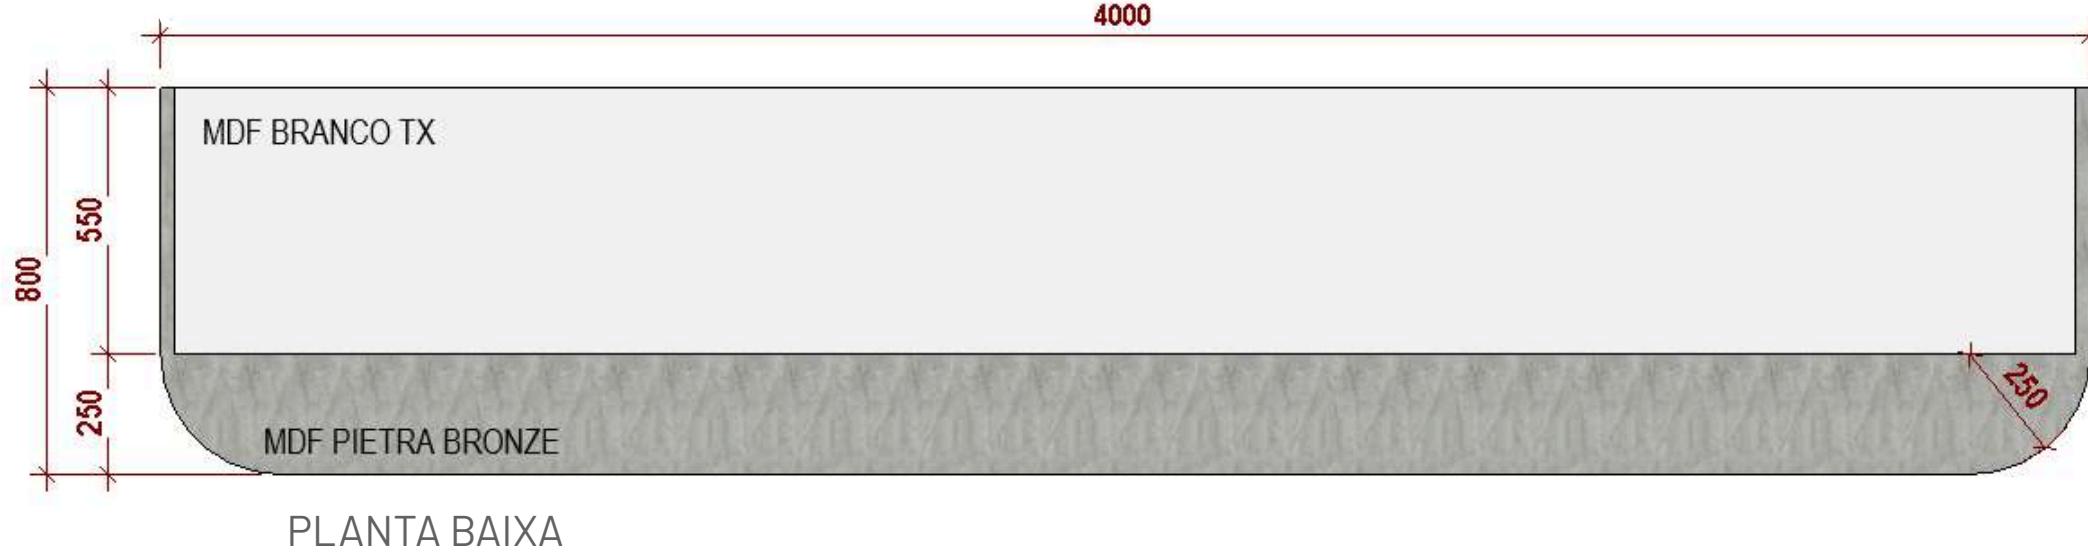


PLANTA BAIXA

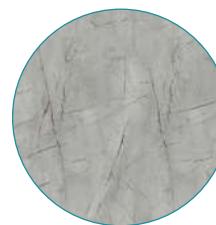

MDF LINHA DECORE - PIETRA BRONZE  
GREENPLAC



MDF BRANCO TX  
GREENPLAC

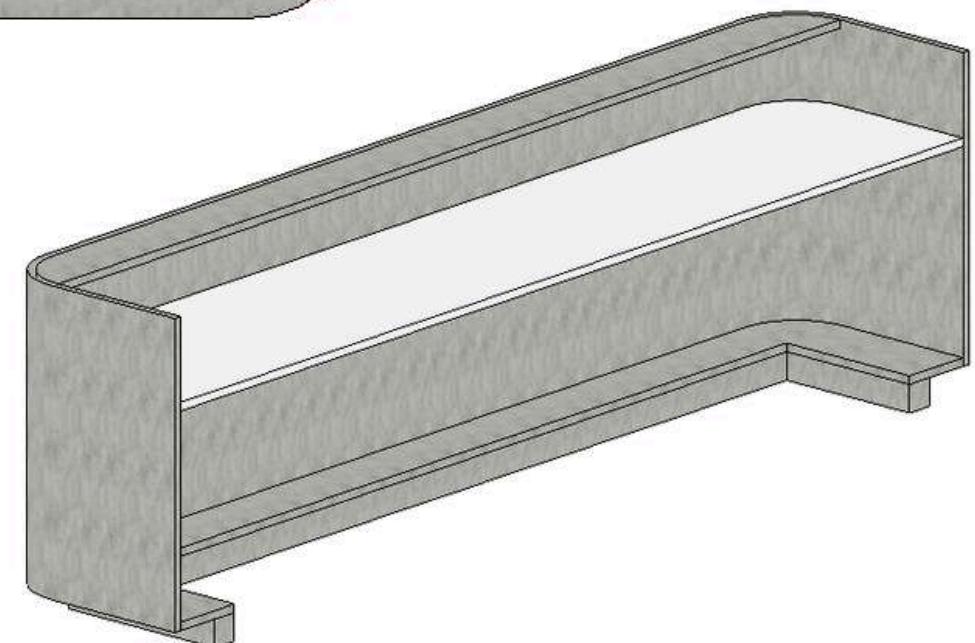

VOLUMETRIA






**CÂMARA  
MUNICIPAL DE  
RIBAS DO RIO PARDO**

**ENGELUGA**  
ENGENHARIA


# DETALHE

## PAINEL 6

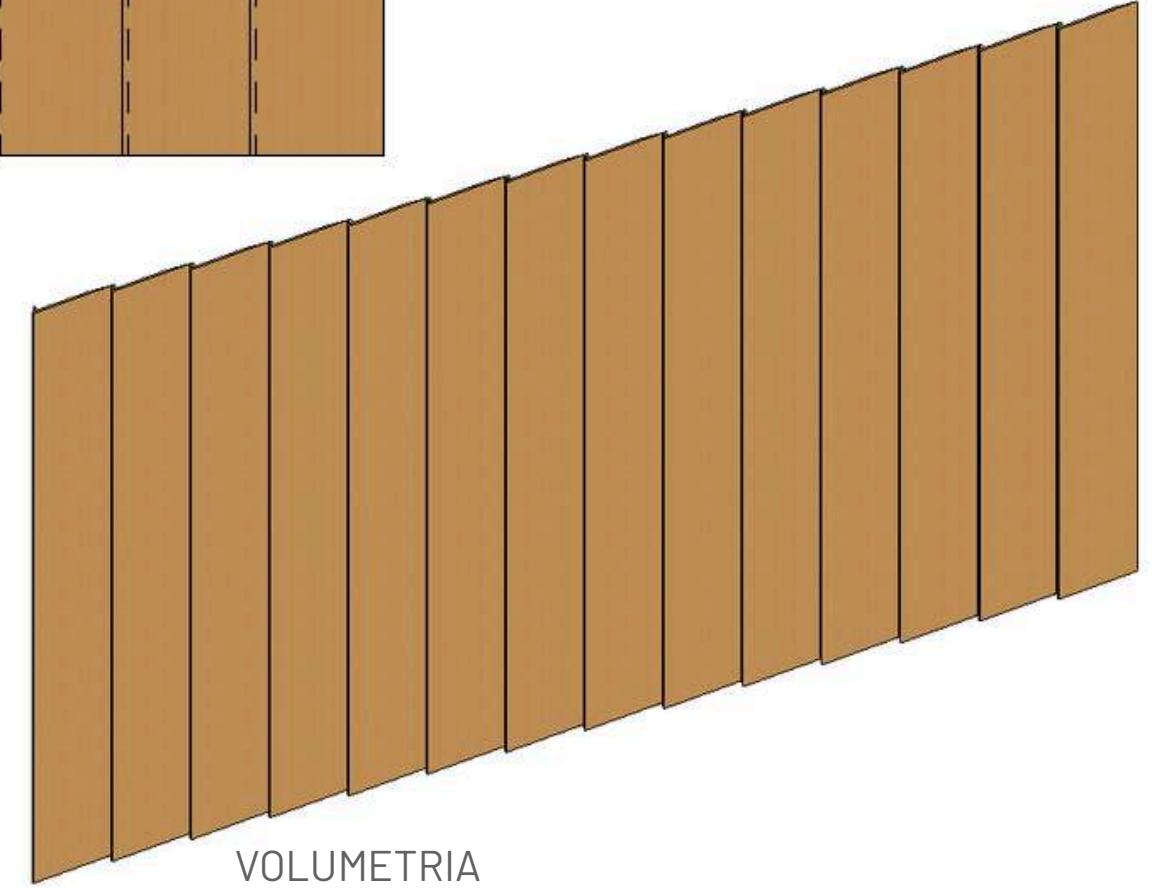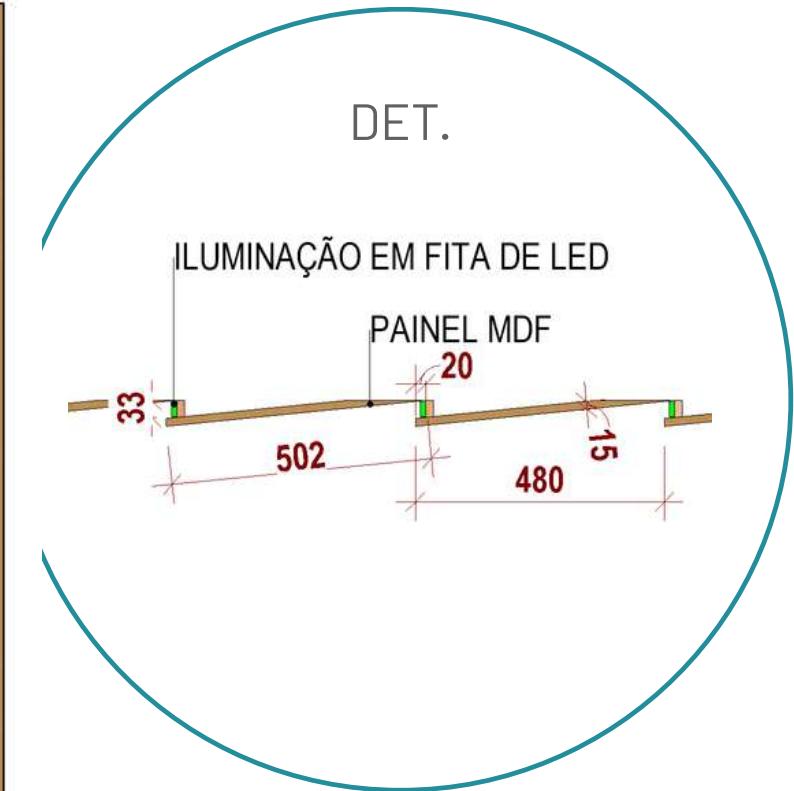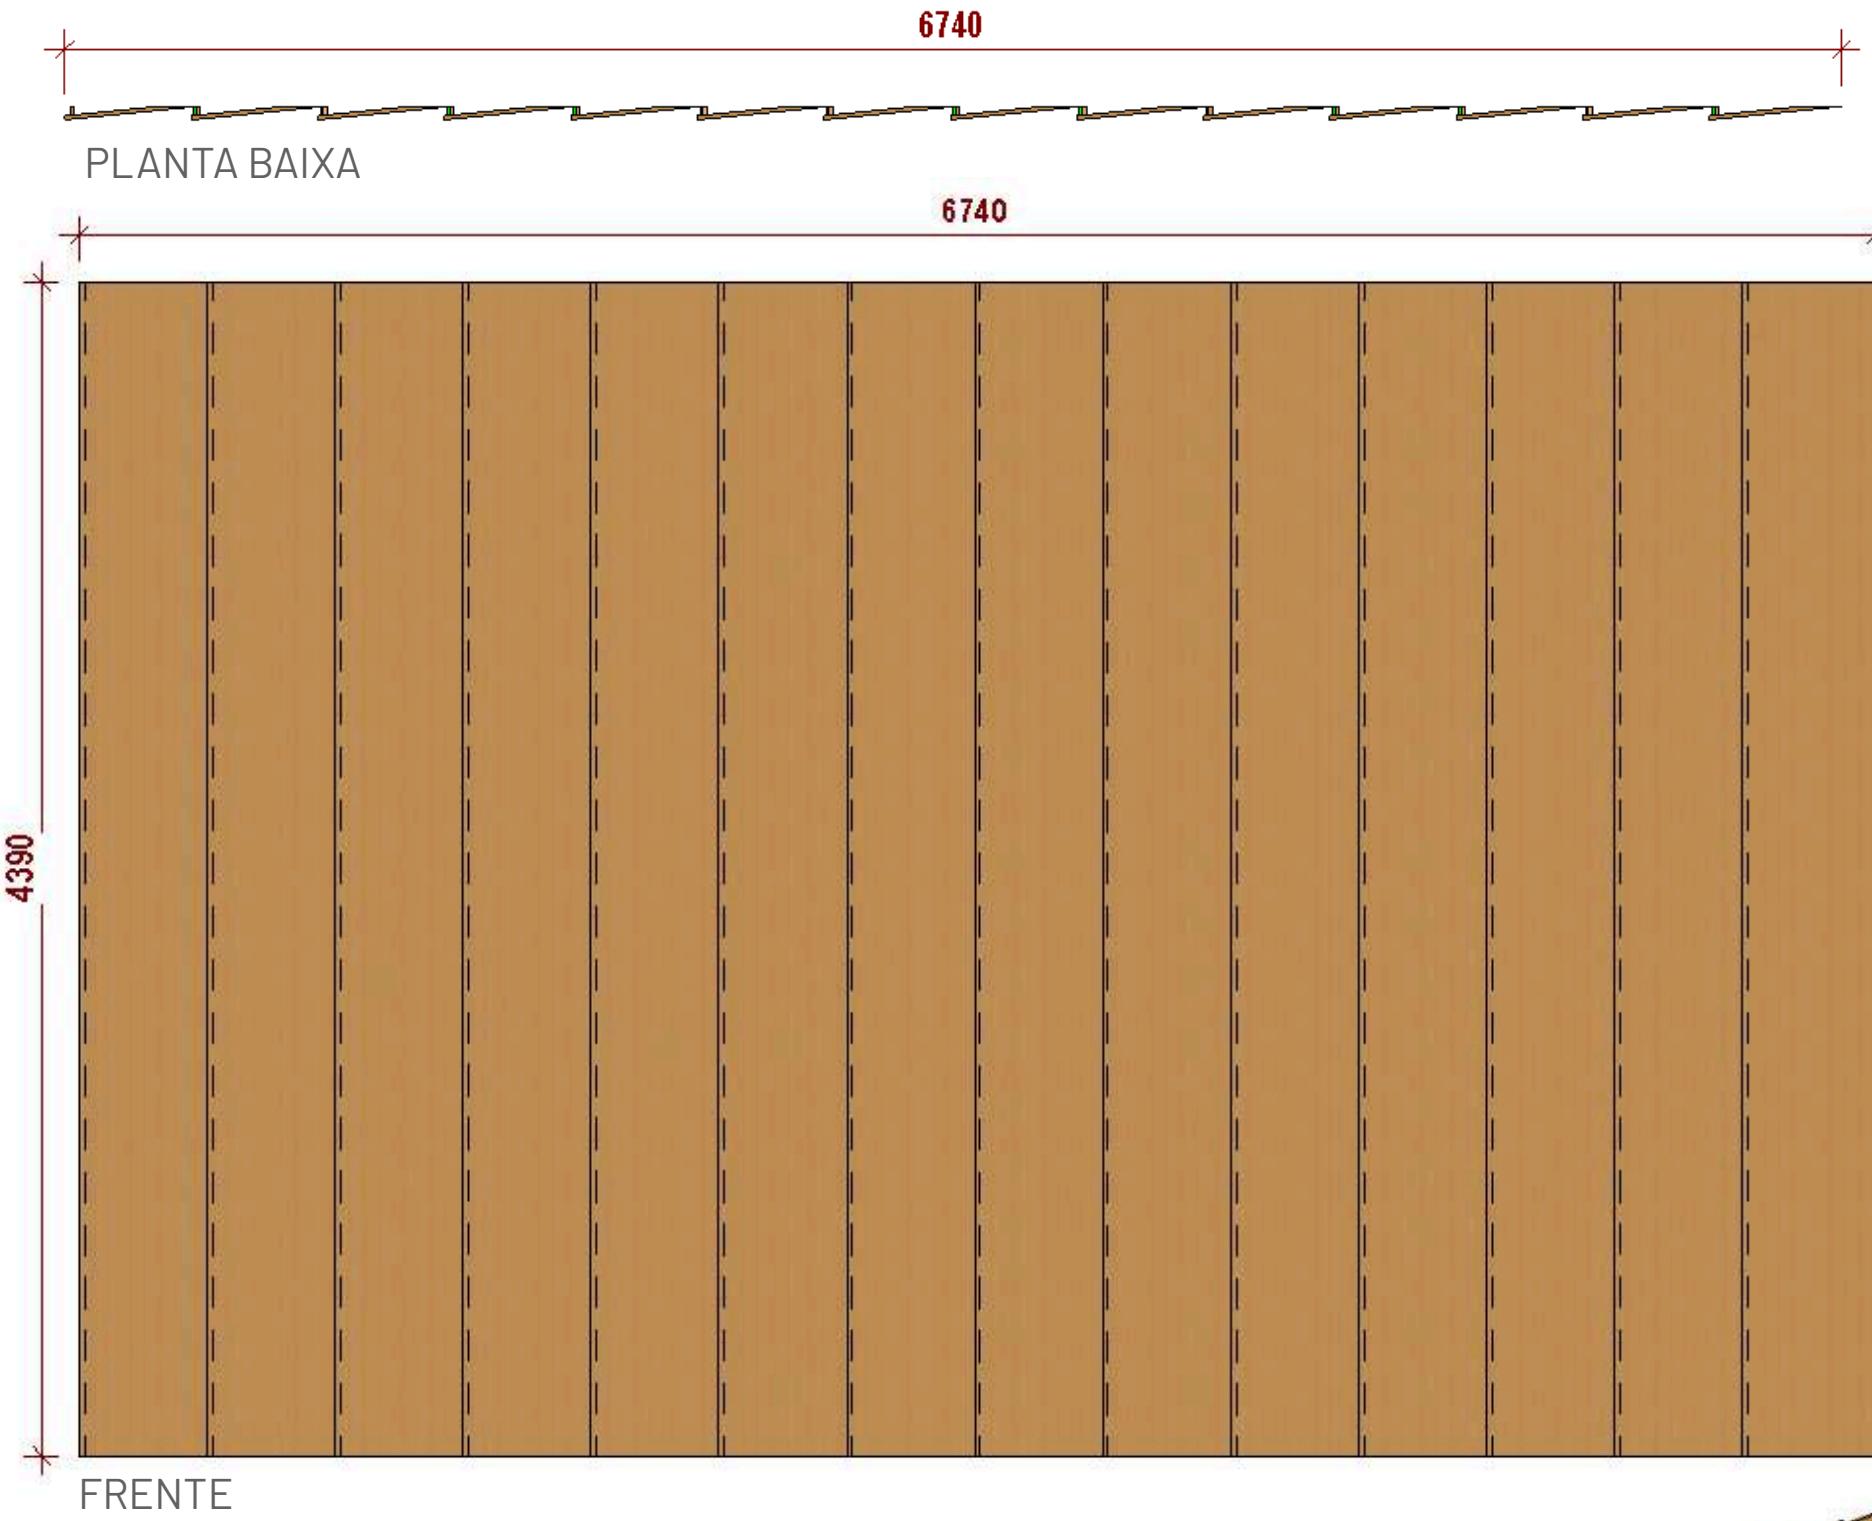

**CÂMARA  
MUNICIPAL DE  
RIBAS DO RIO PARDO**



  
**ENGELUGA**  
ENGENHARIA

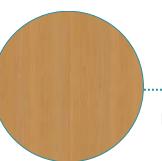

MDF LINHA NATURAL - IPÊ GUARANI  
GREENPLAC

# DETALHE

## PAINEL 7

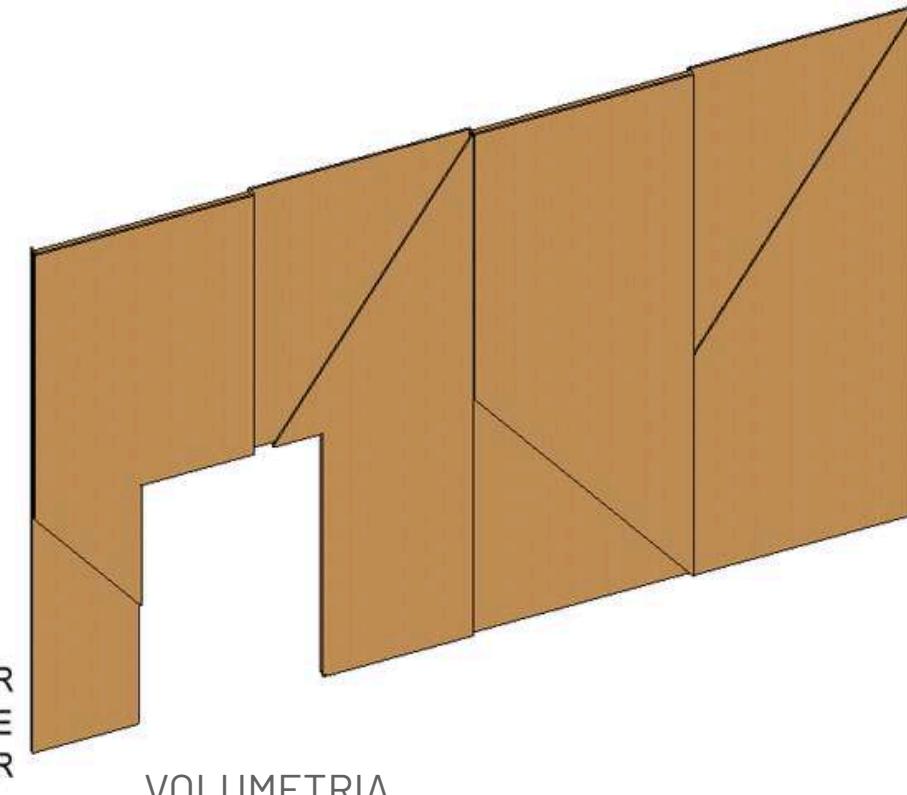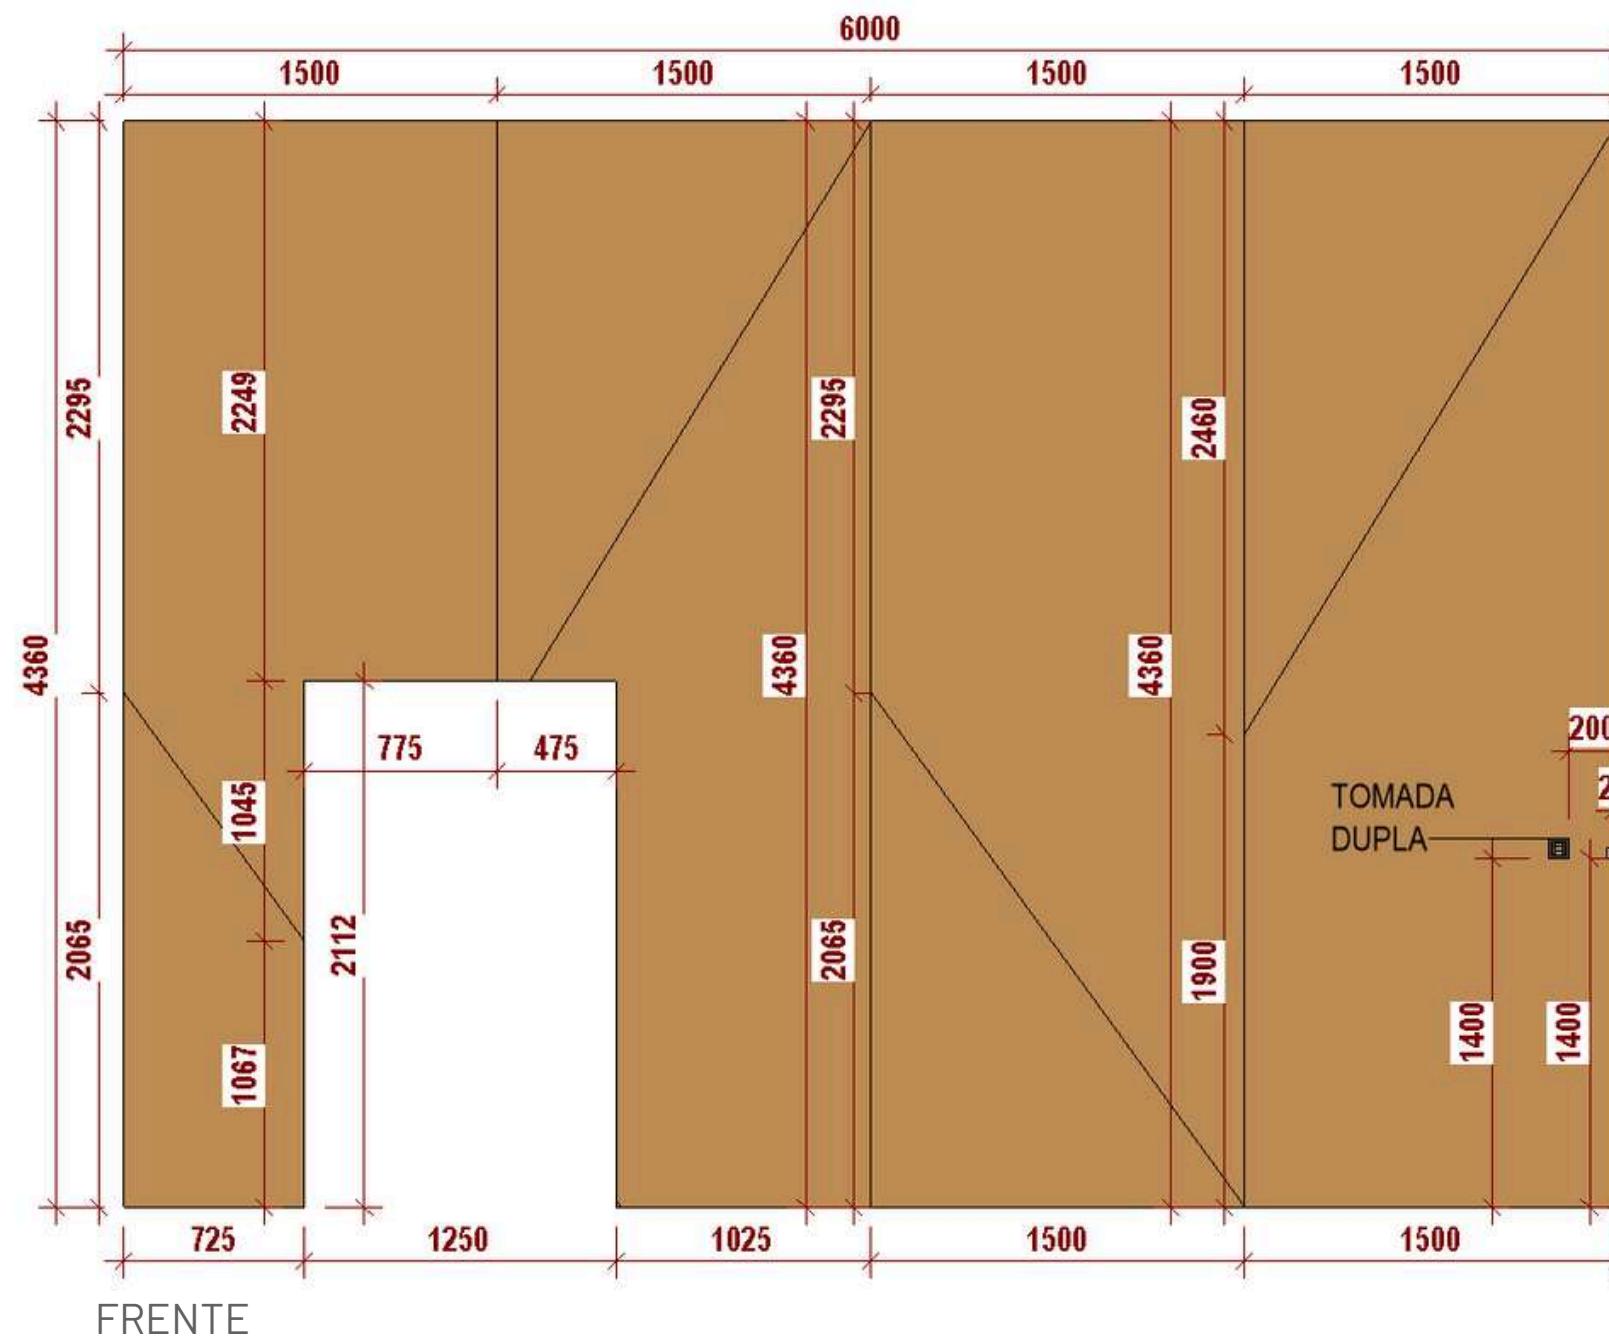

MDF LINHA NATURAL - IPÊ GUARANI  
GREENPLAC








CÂMARA  
MUNICIPAL DE  
RIBAS DO RIO PARDO

ENGELO  
LUGA  
ENGENHARIA

## DETALHE

### APARADOR 3

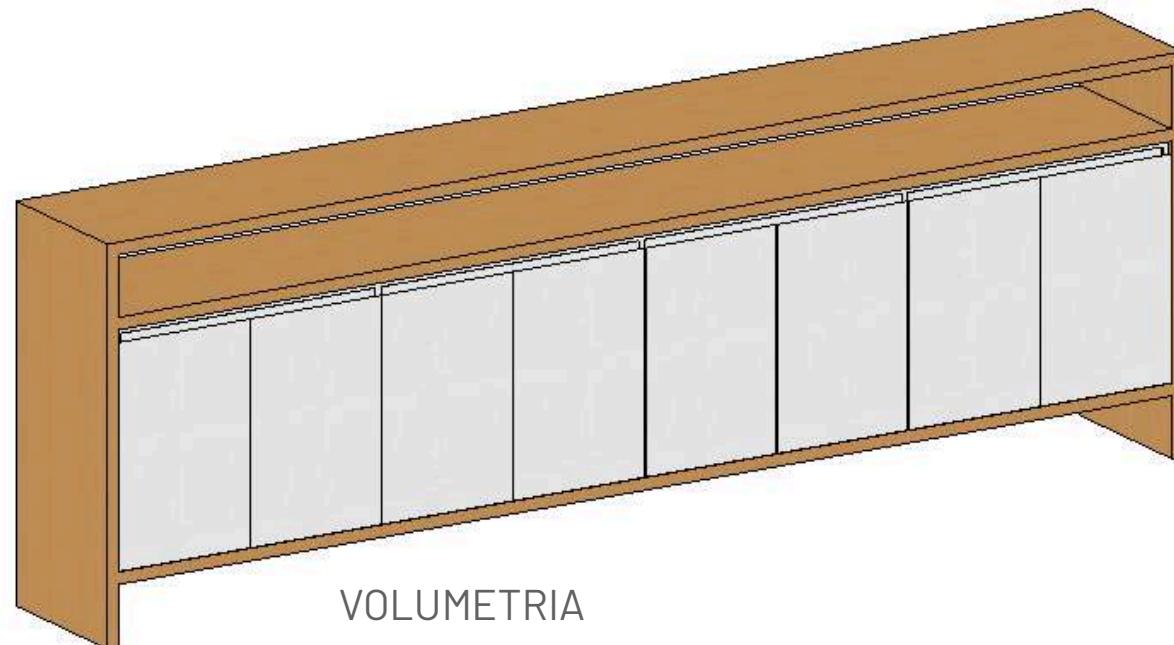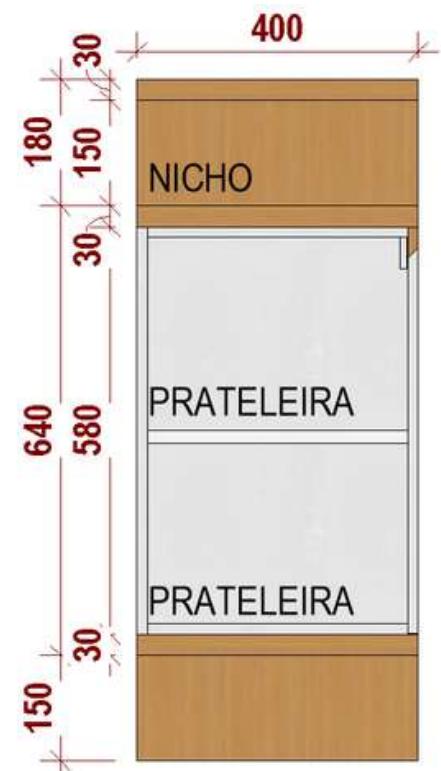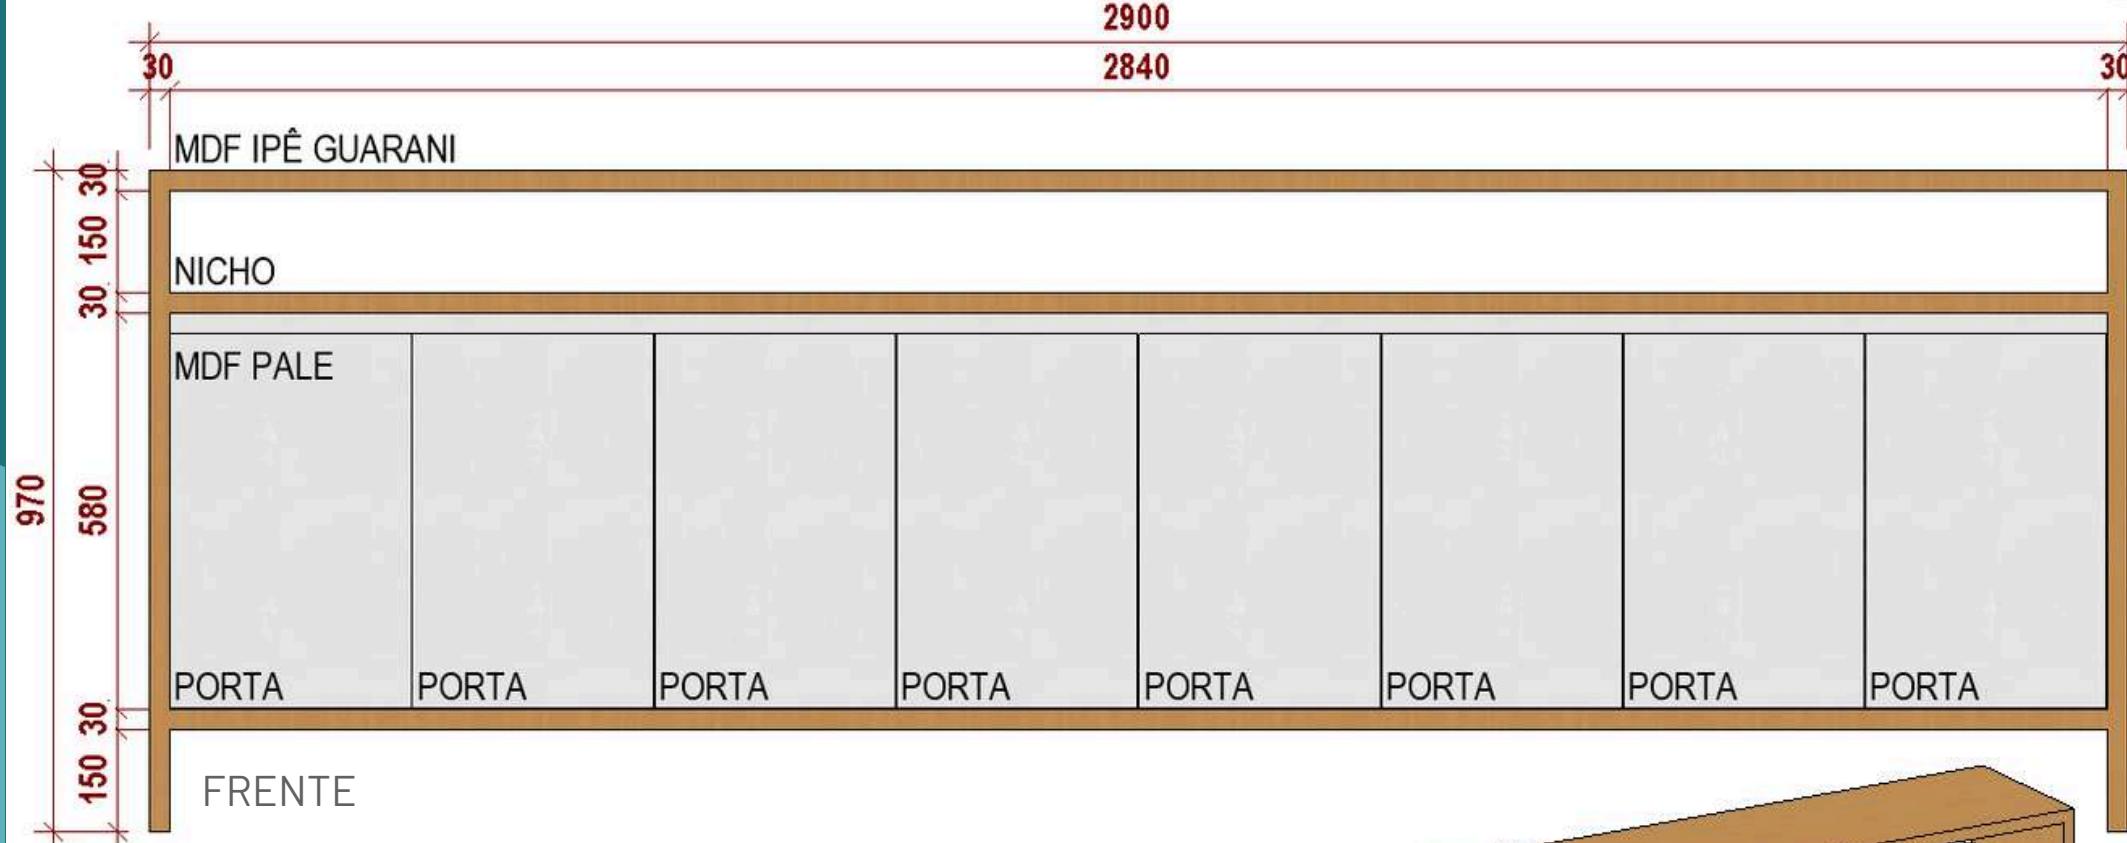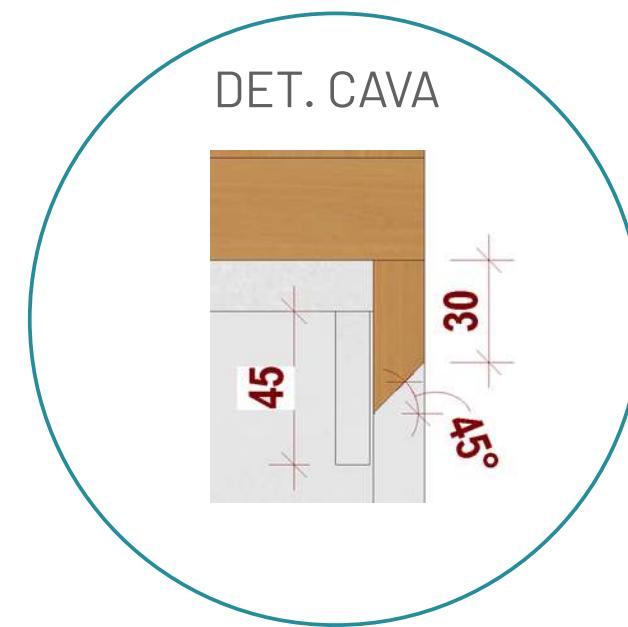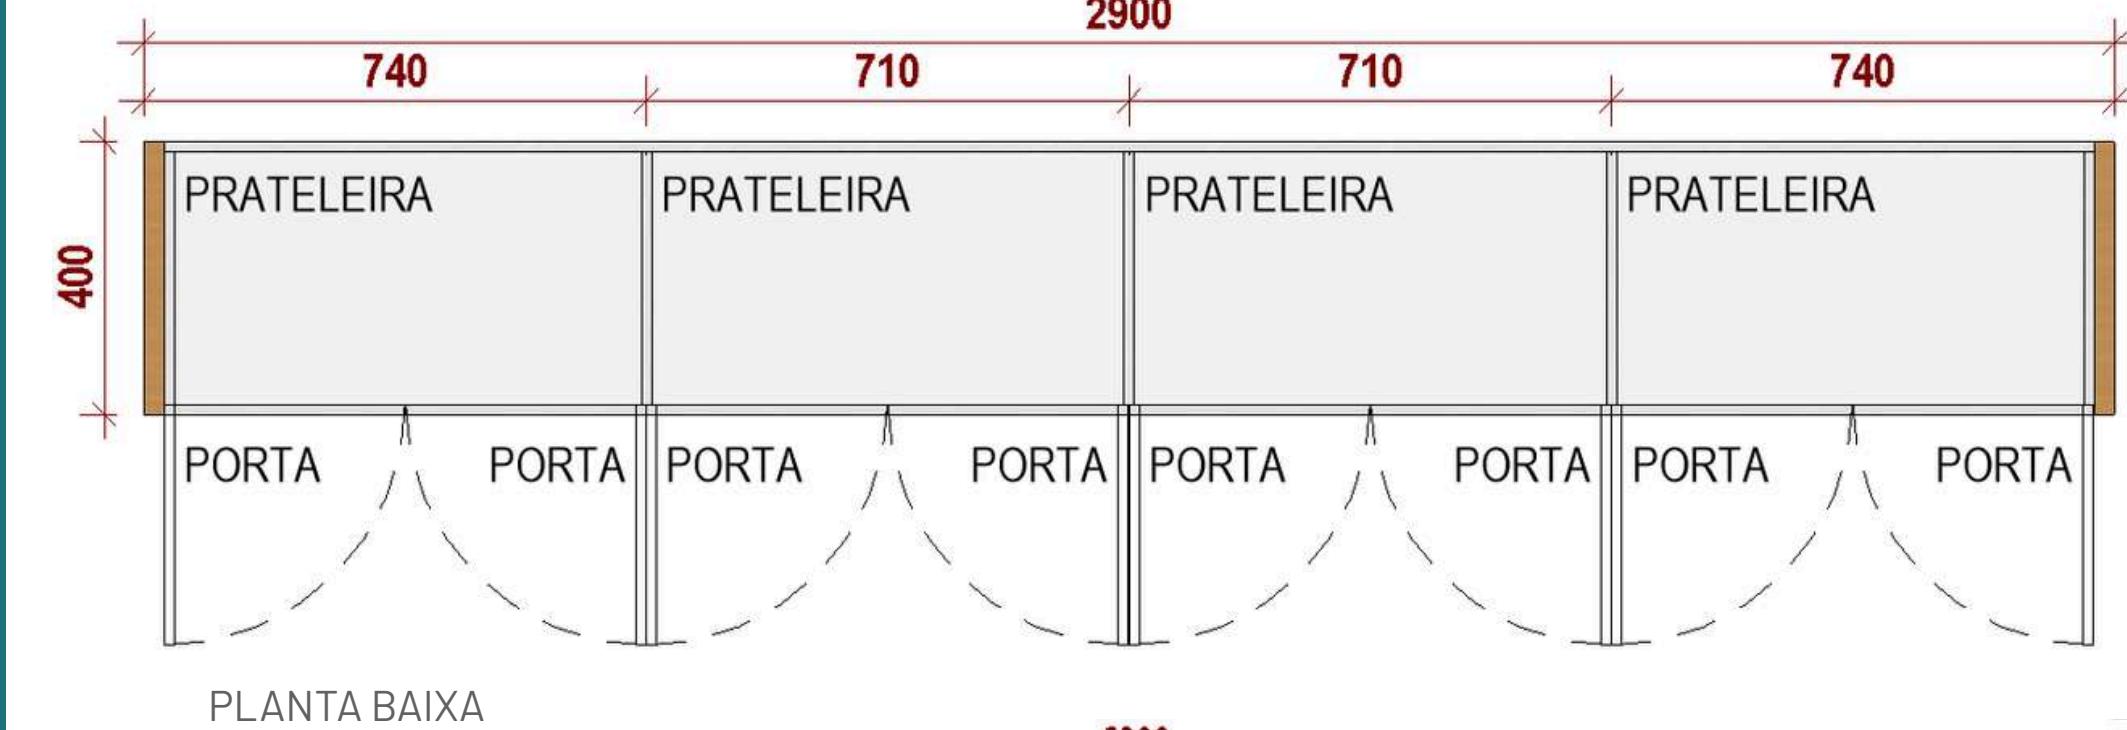

**CÂMARA  
MUNICIPAL DE  
RIBAS DO RIO PARDO**

**ENGELUGA**  
ENGENHARIA

RENDER

RECEPÇÃO



CÂMARA  
MUNICIPAL DE  
RIBAS DO RIO PARDO


ENGE  
LUGA  
ENGENHARIA



# PLANTA LAYOUT

---

## CIRCULAÇÃO

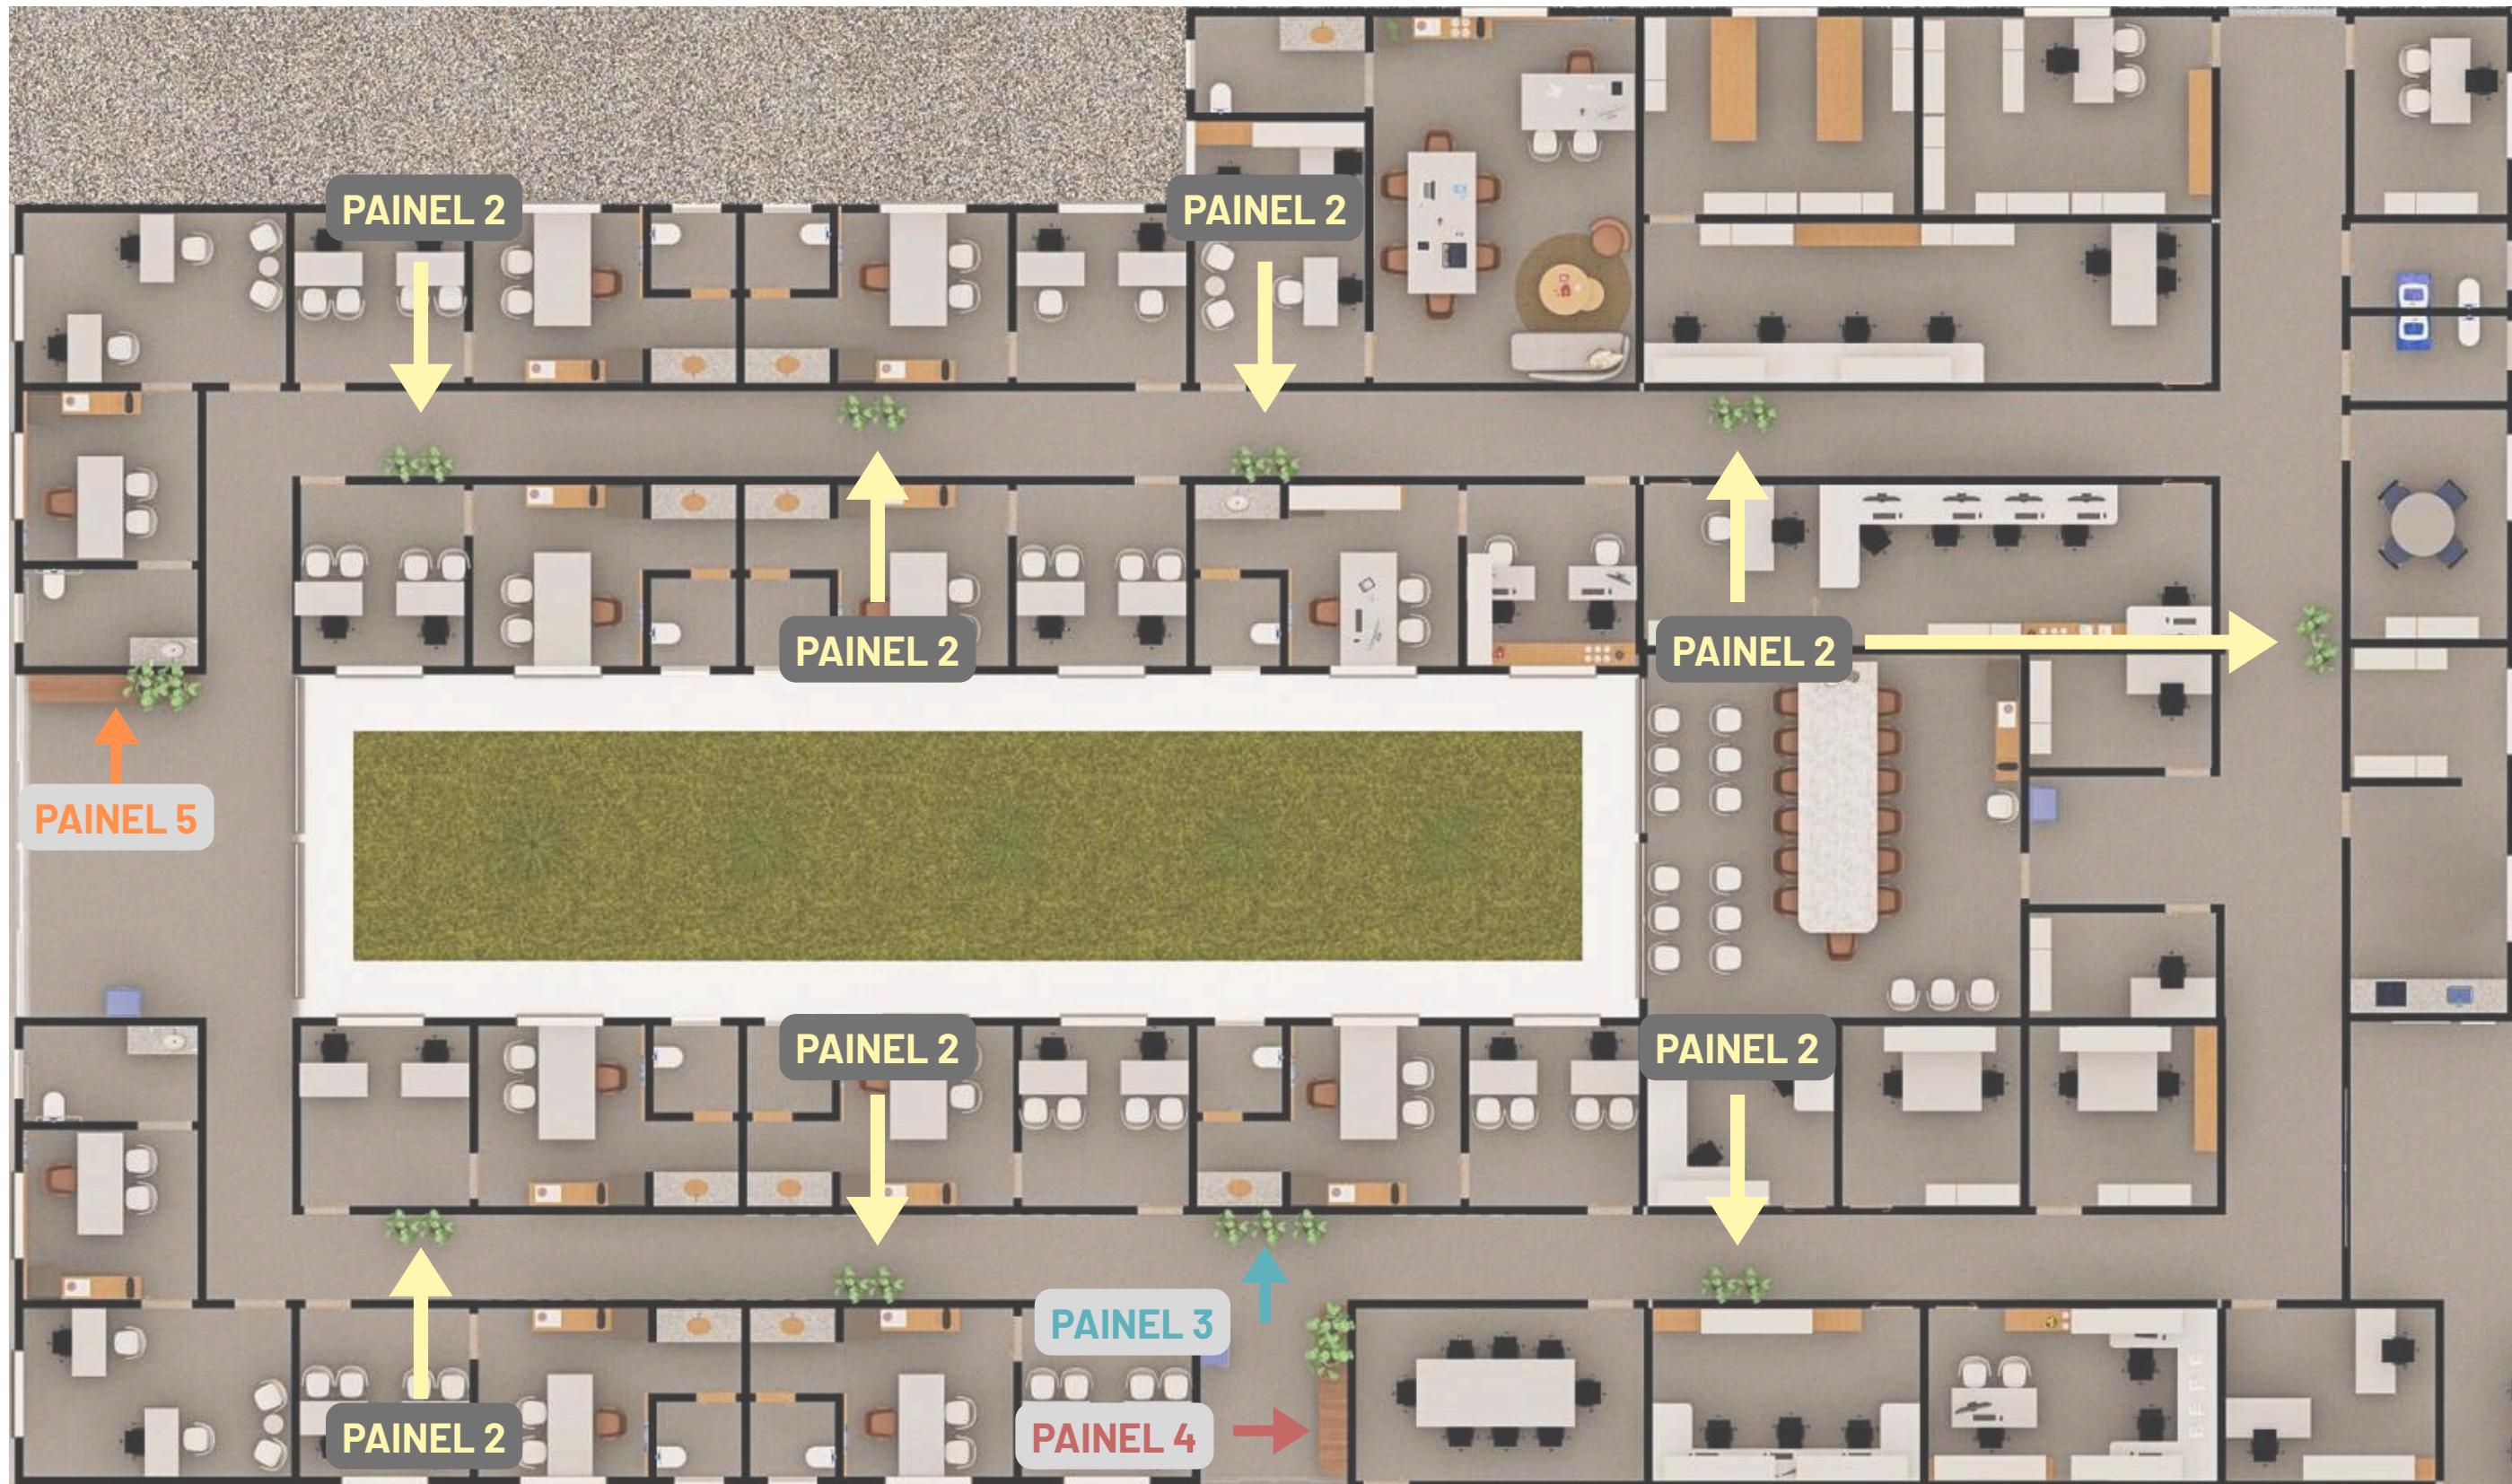

**CÂMARA  
MUNICIPAL DE  
RIBAS DO RIO PARDO**

  
**ENGELUGA**  
ENGENHARIA

RENDER

CORREDOR



CÂMARA  
MUNICIPAL DE  
RIBAS DO RIO PARDO

ENGE  
LUGA  
ENGENHARIA

OS CORREDORES TERÃO PAINÉIS EM MDF  
E GALERIAS DE FOTOS DOS VEREADORES






ACESSO LATERAL DO ESTACIONAMENTO  
COM PAINÉIS E ELEMENTOS DE MDF



ACESSO POSTERIOR DO ESTACIONAMENTO  
COM PAINÉIS E ELEMENTOS DE MDF

## DETALHE

### PAINEL 2


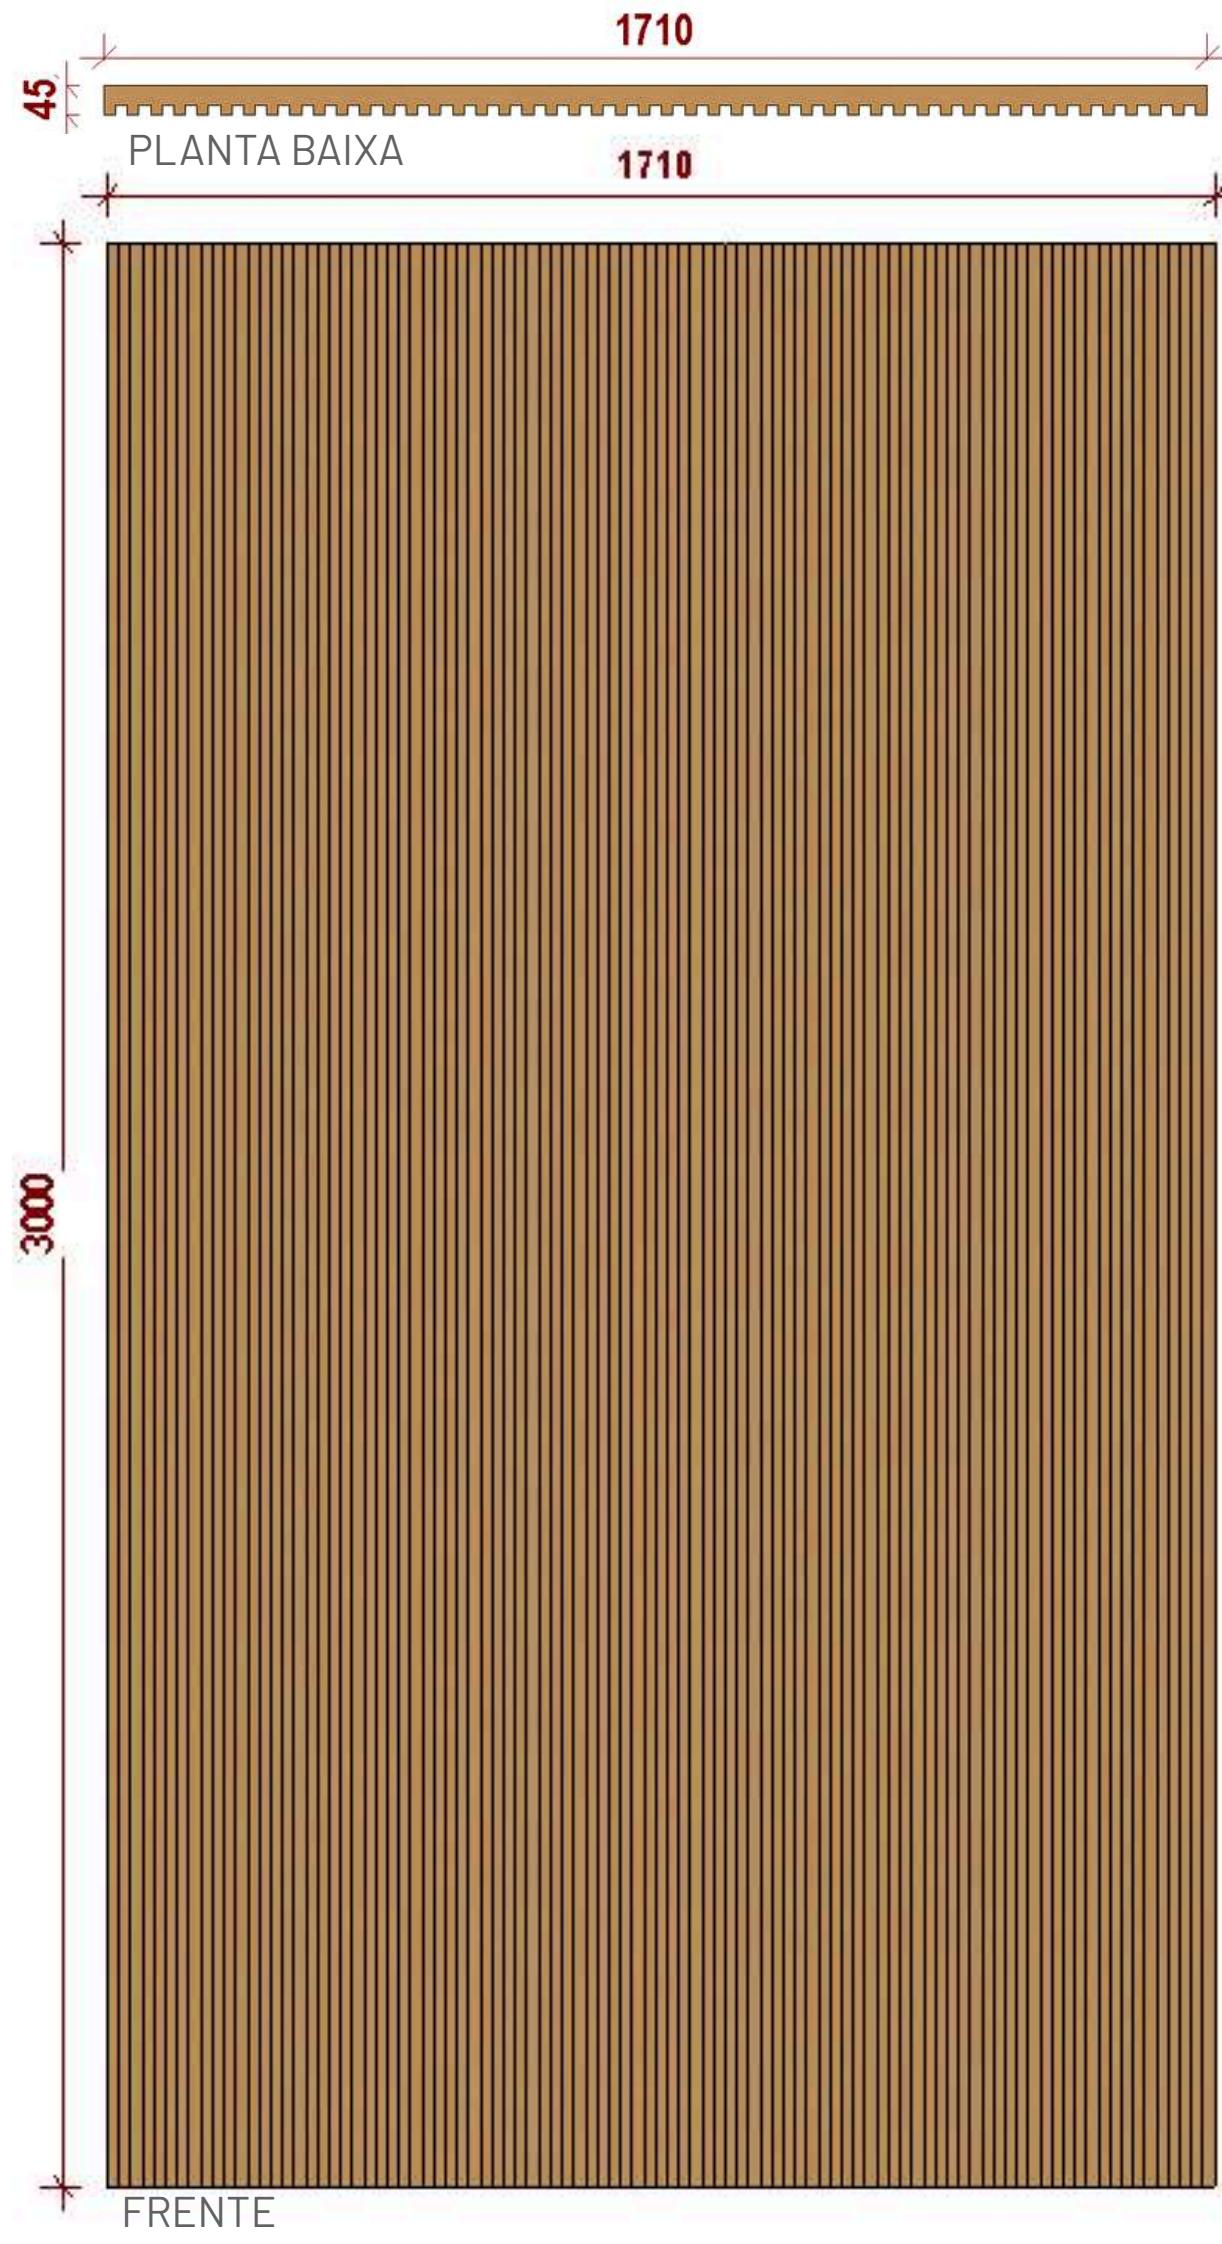


**CÂMARA  
MUNICIPAL DE  
RIBAS DO RIO PARDO**

  
**ENGELUGA  
ENGENHARIA**

## DETALHE

### PAINEL 3


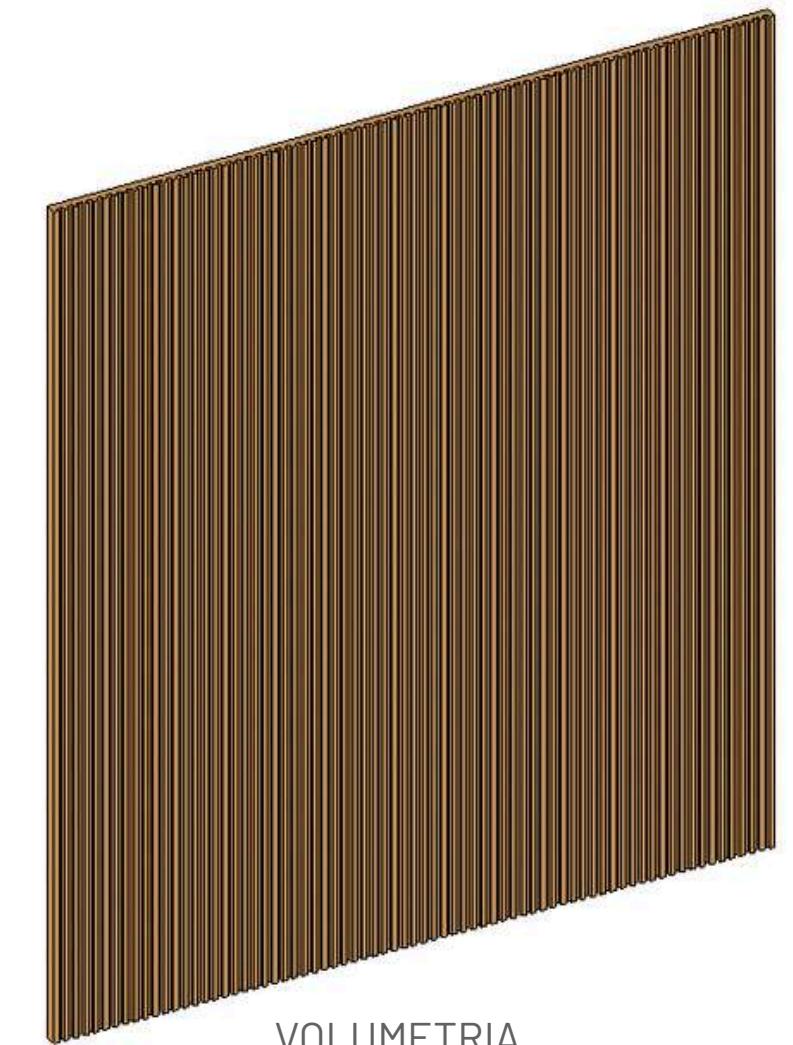
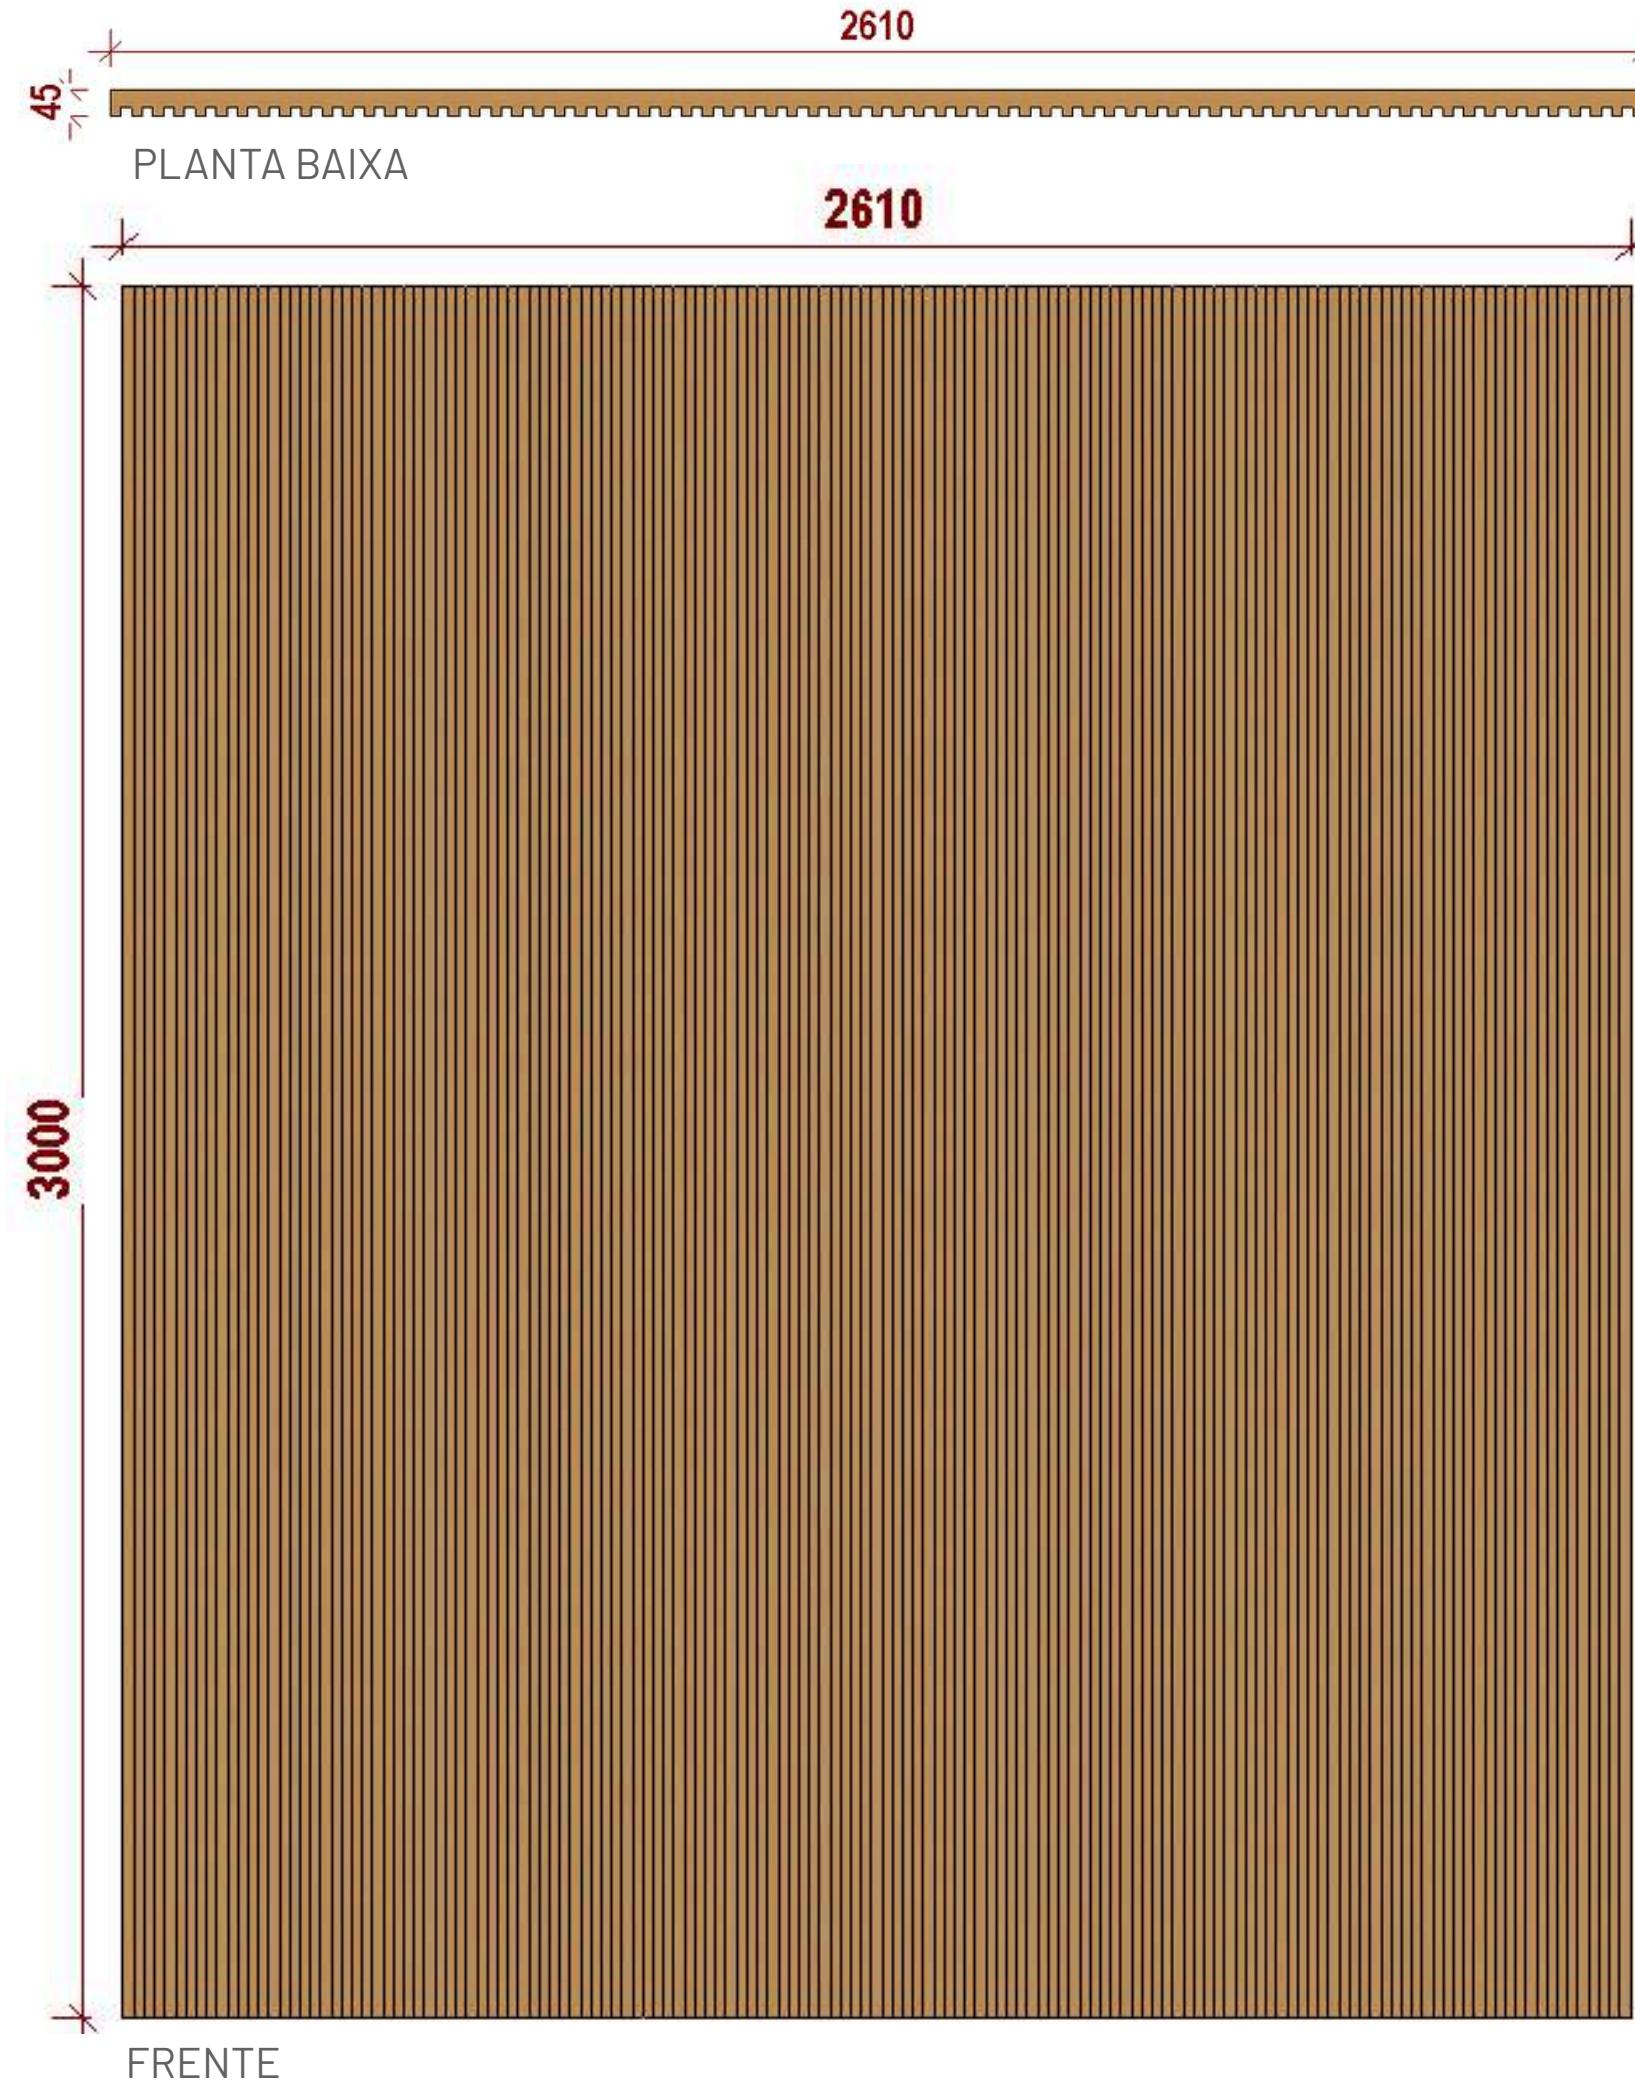


CÂMARA  
MUNICIPAL DE  
RIBAS DO RIO PARDO



# DETALHE

## PAINEL 4

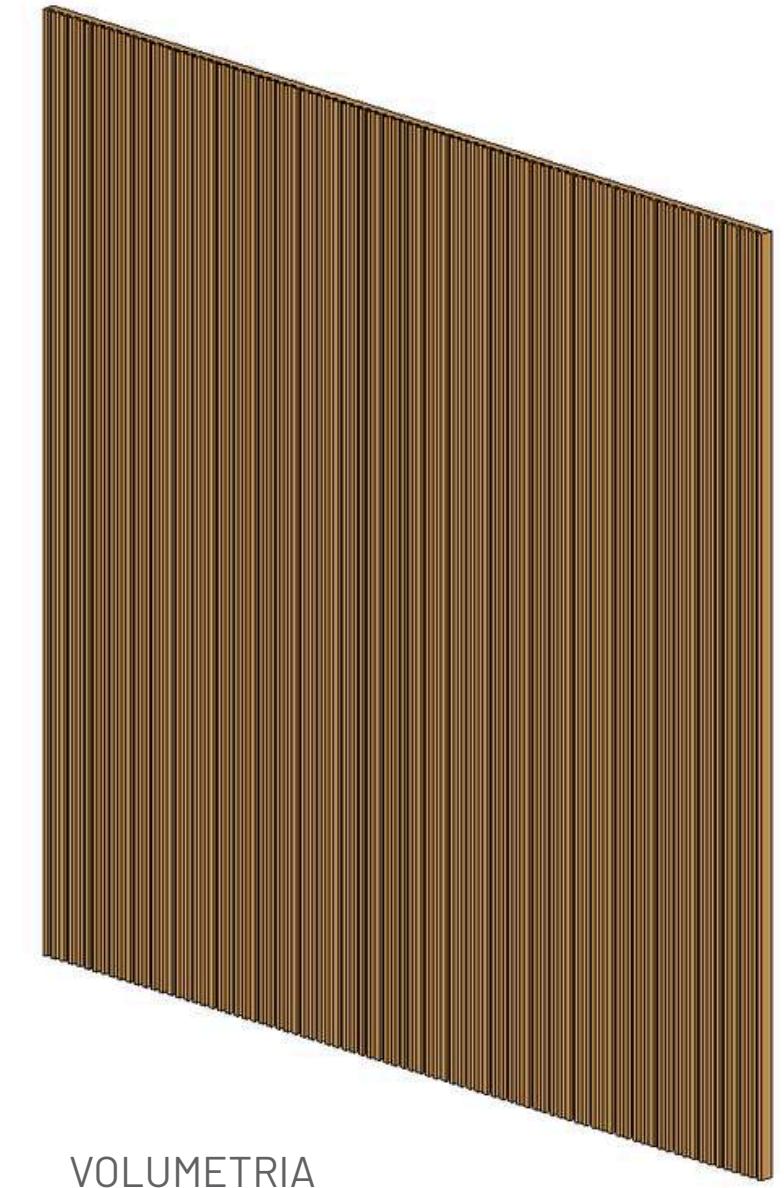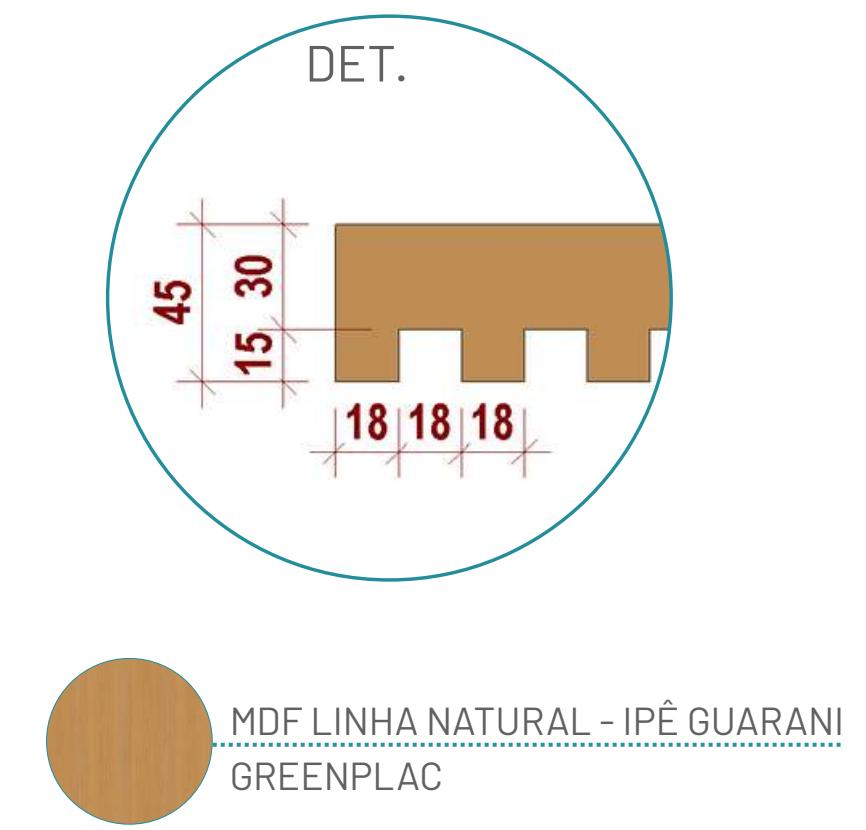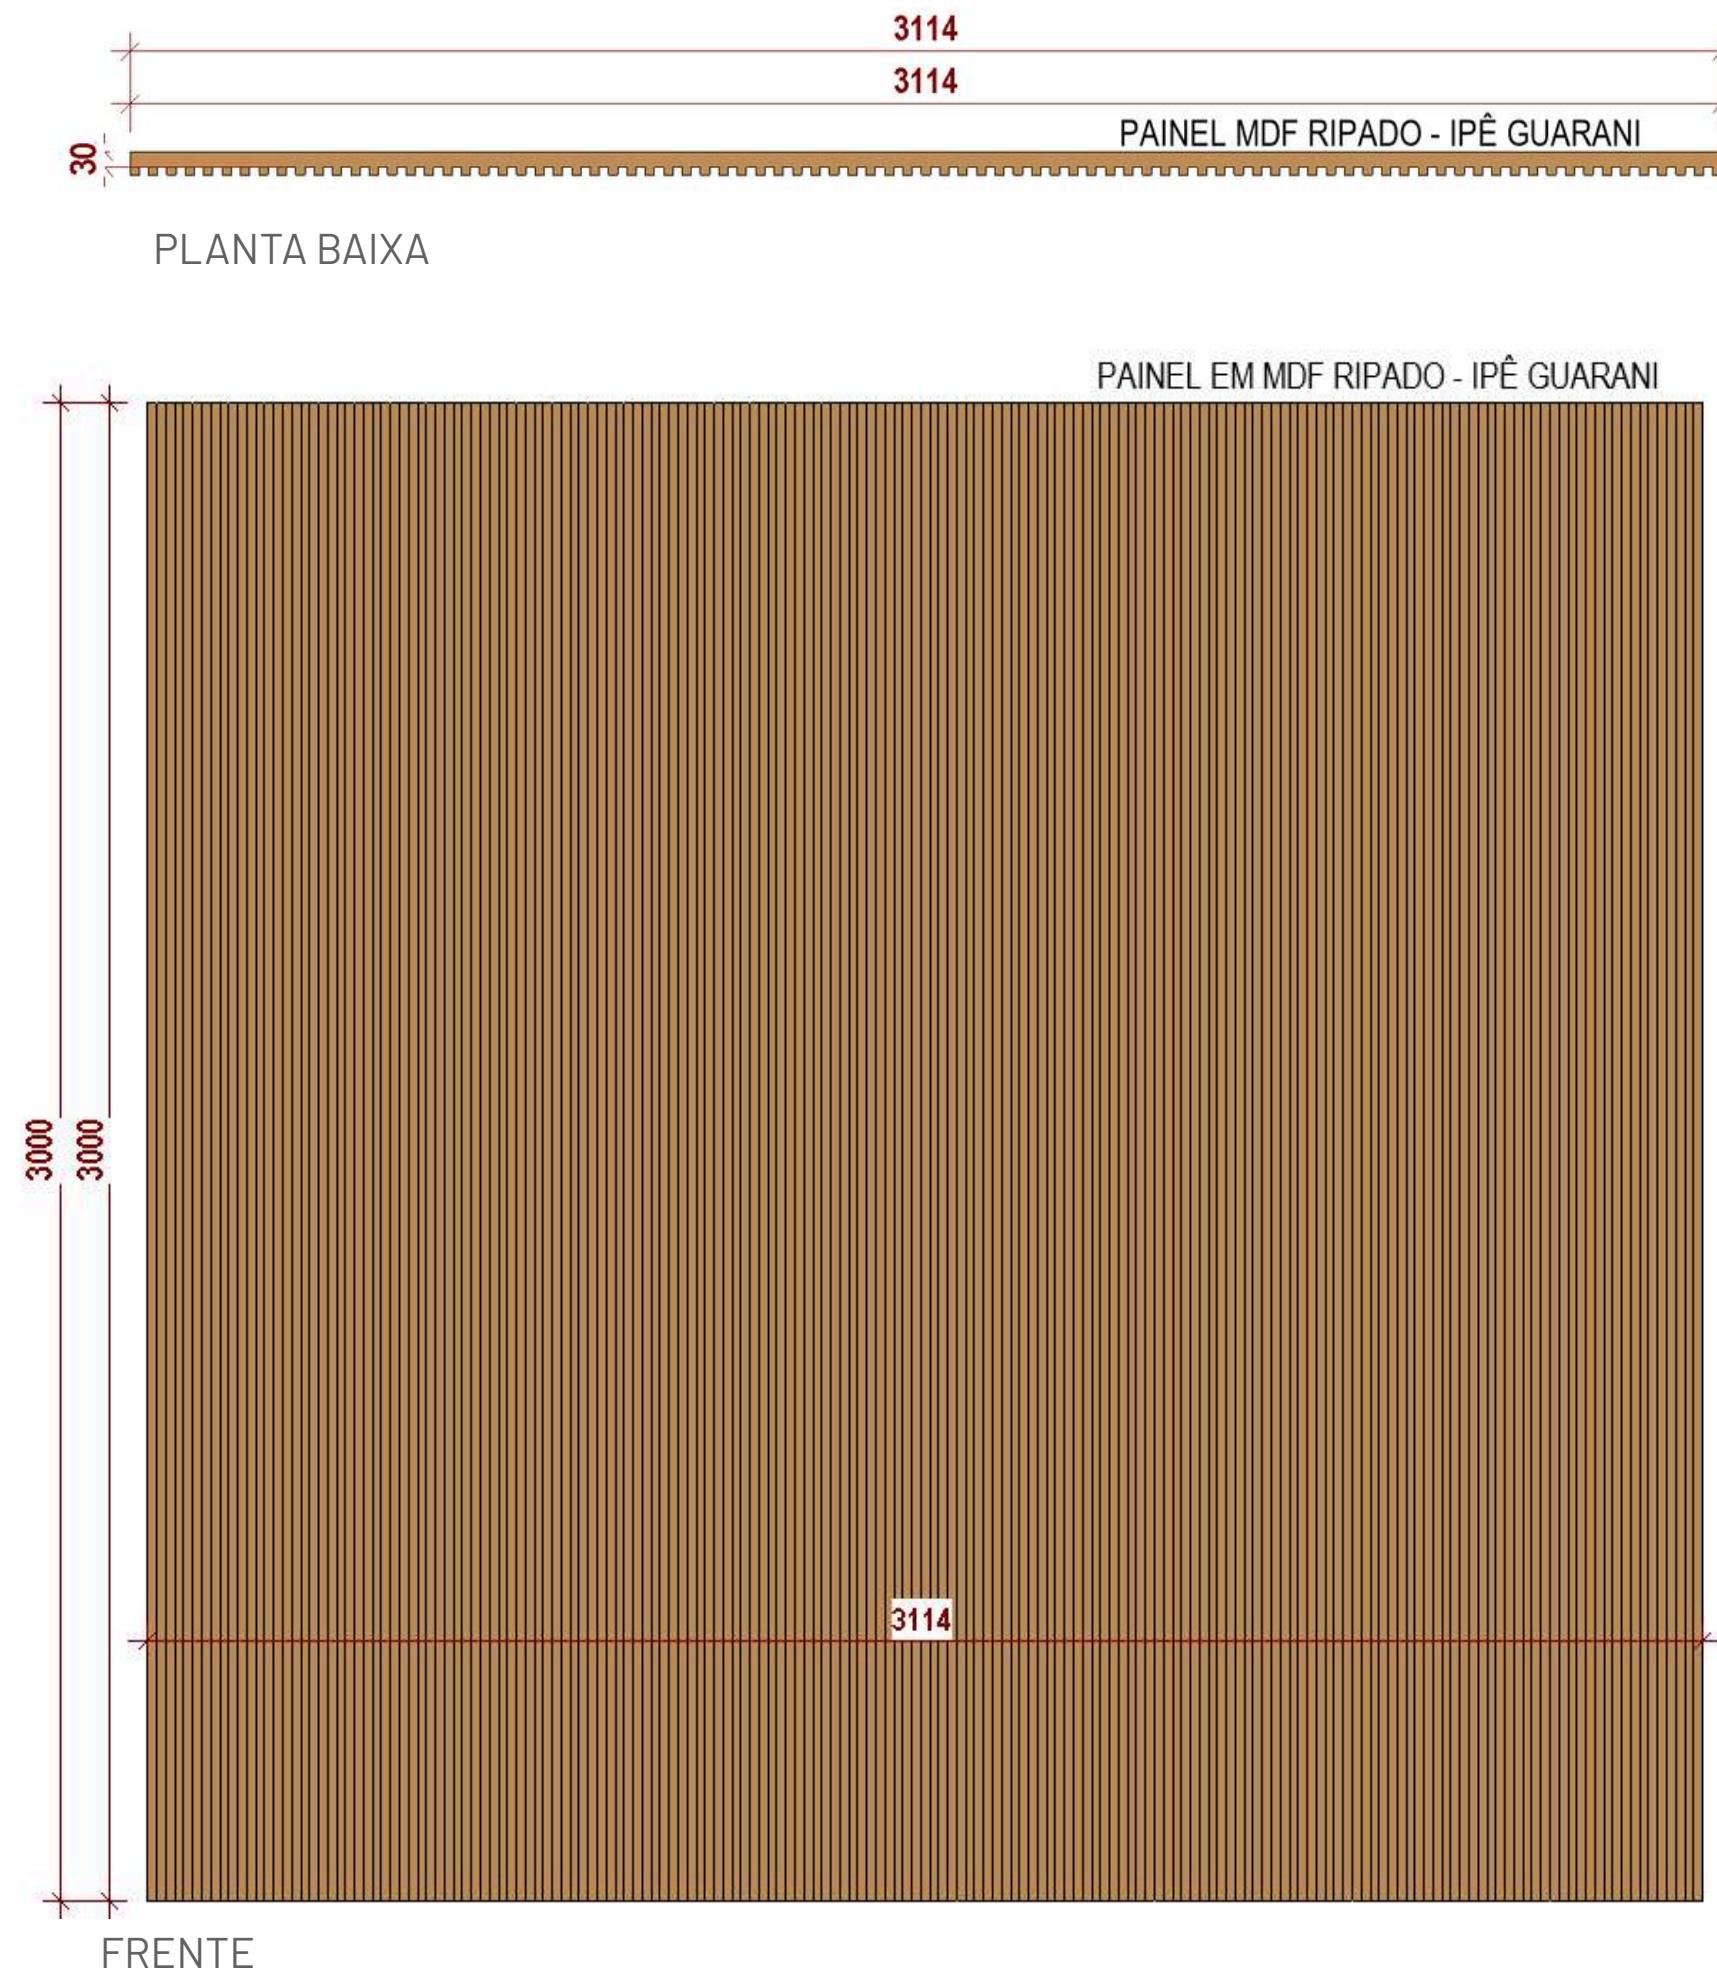


**CÂMARA  
MUNICIPAL DE  
RIBAS DO RIO PARDO**

  
**ENGELUGA**  
ENGENHARIA


# DETALHE

## PAINEL 5

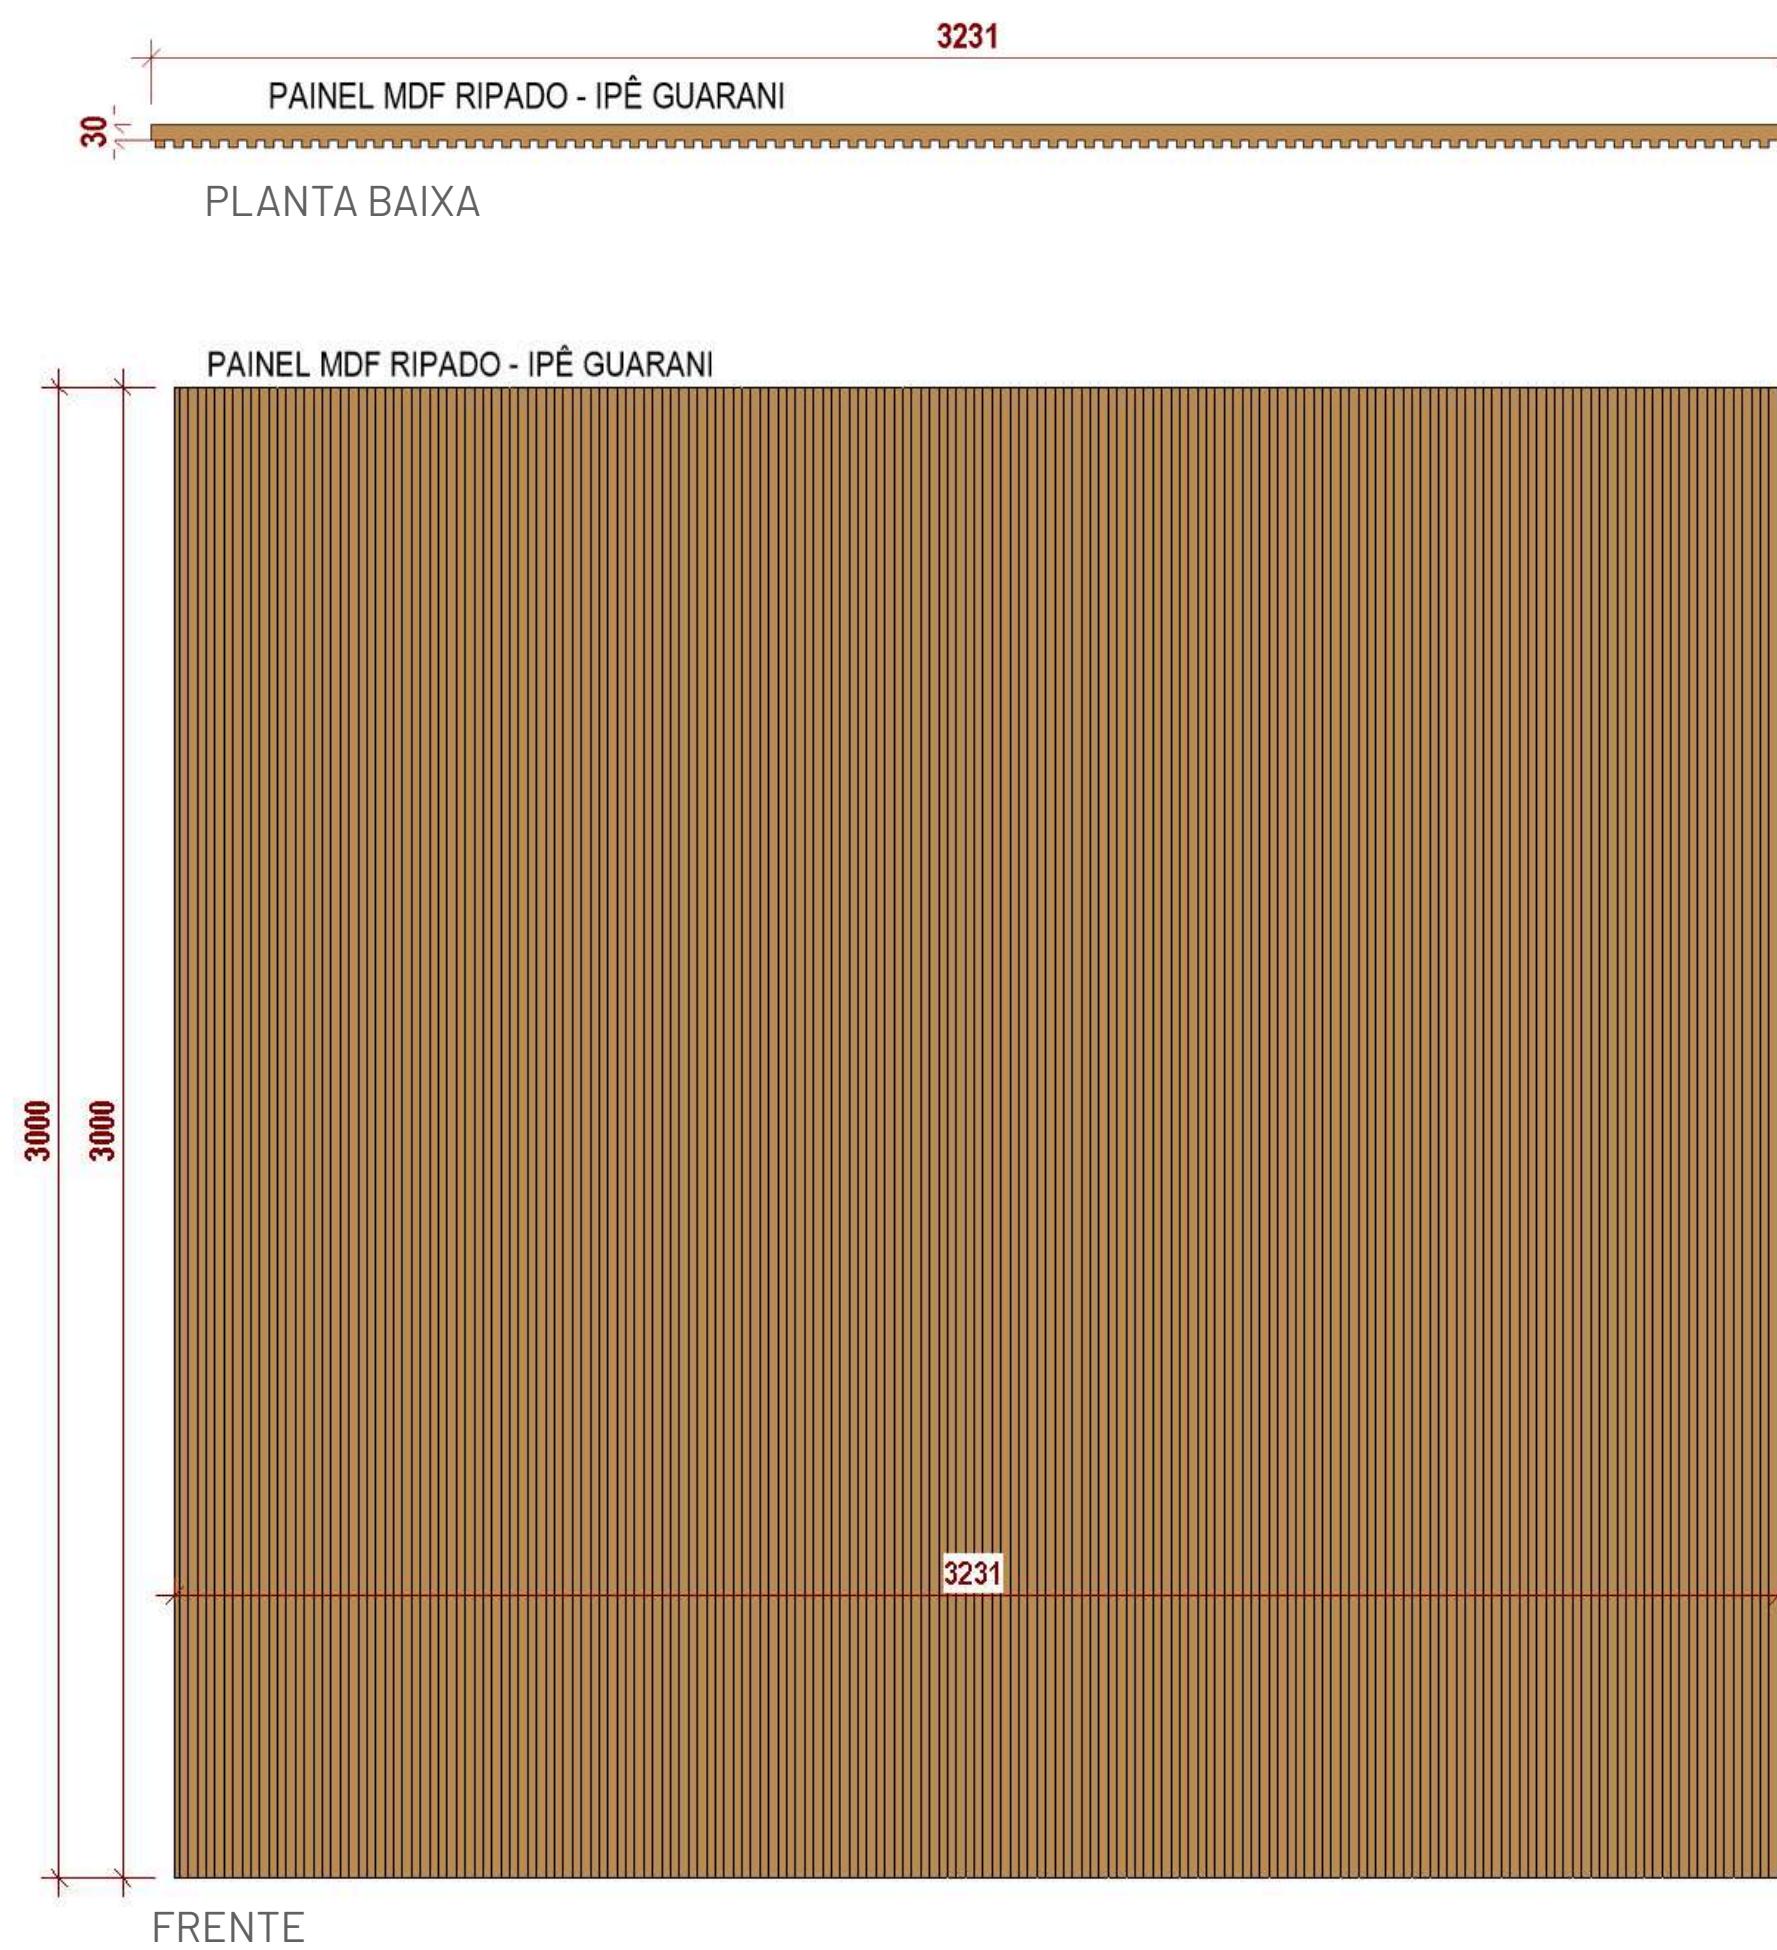

**CÂMARA  
MUNICIPAL DE  
RIBAS DO RIO PARDO**

  
**ENGELUGA**  
ENGENHARIA

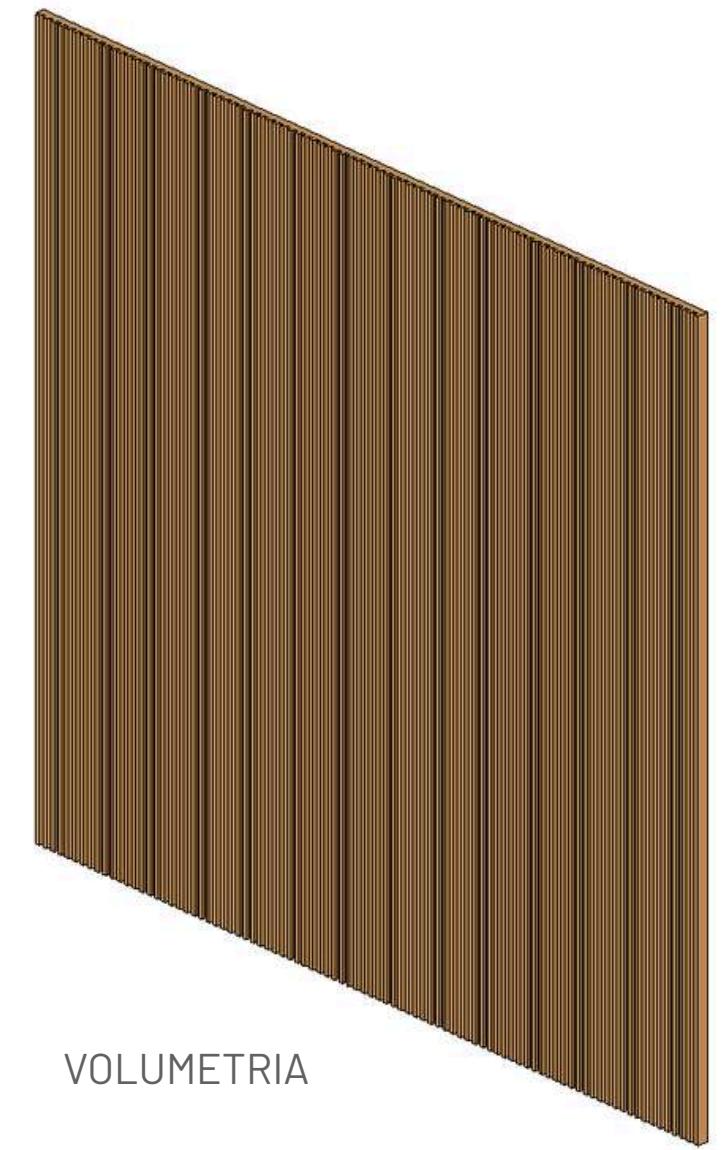

VOLUMETRIA



RENDER

SALA DE REUNIÃO



CÂMARA  
MUNICIPAL DE  
RIBAS DO RIO PARDO

  
ENGELUGA  
ENGENHARIA




## PLANTA LAYOUT

### SALA DE REUNIÃO




**CÂMARA  
MUNICIPAL DE  
RIBAS DO RIO PARDO**

  
**ENGELUGA**  
ENGENHARIA

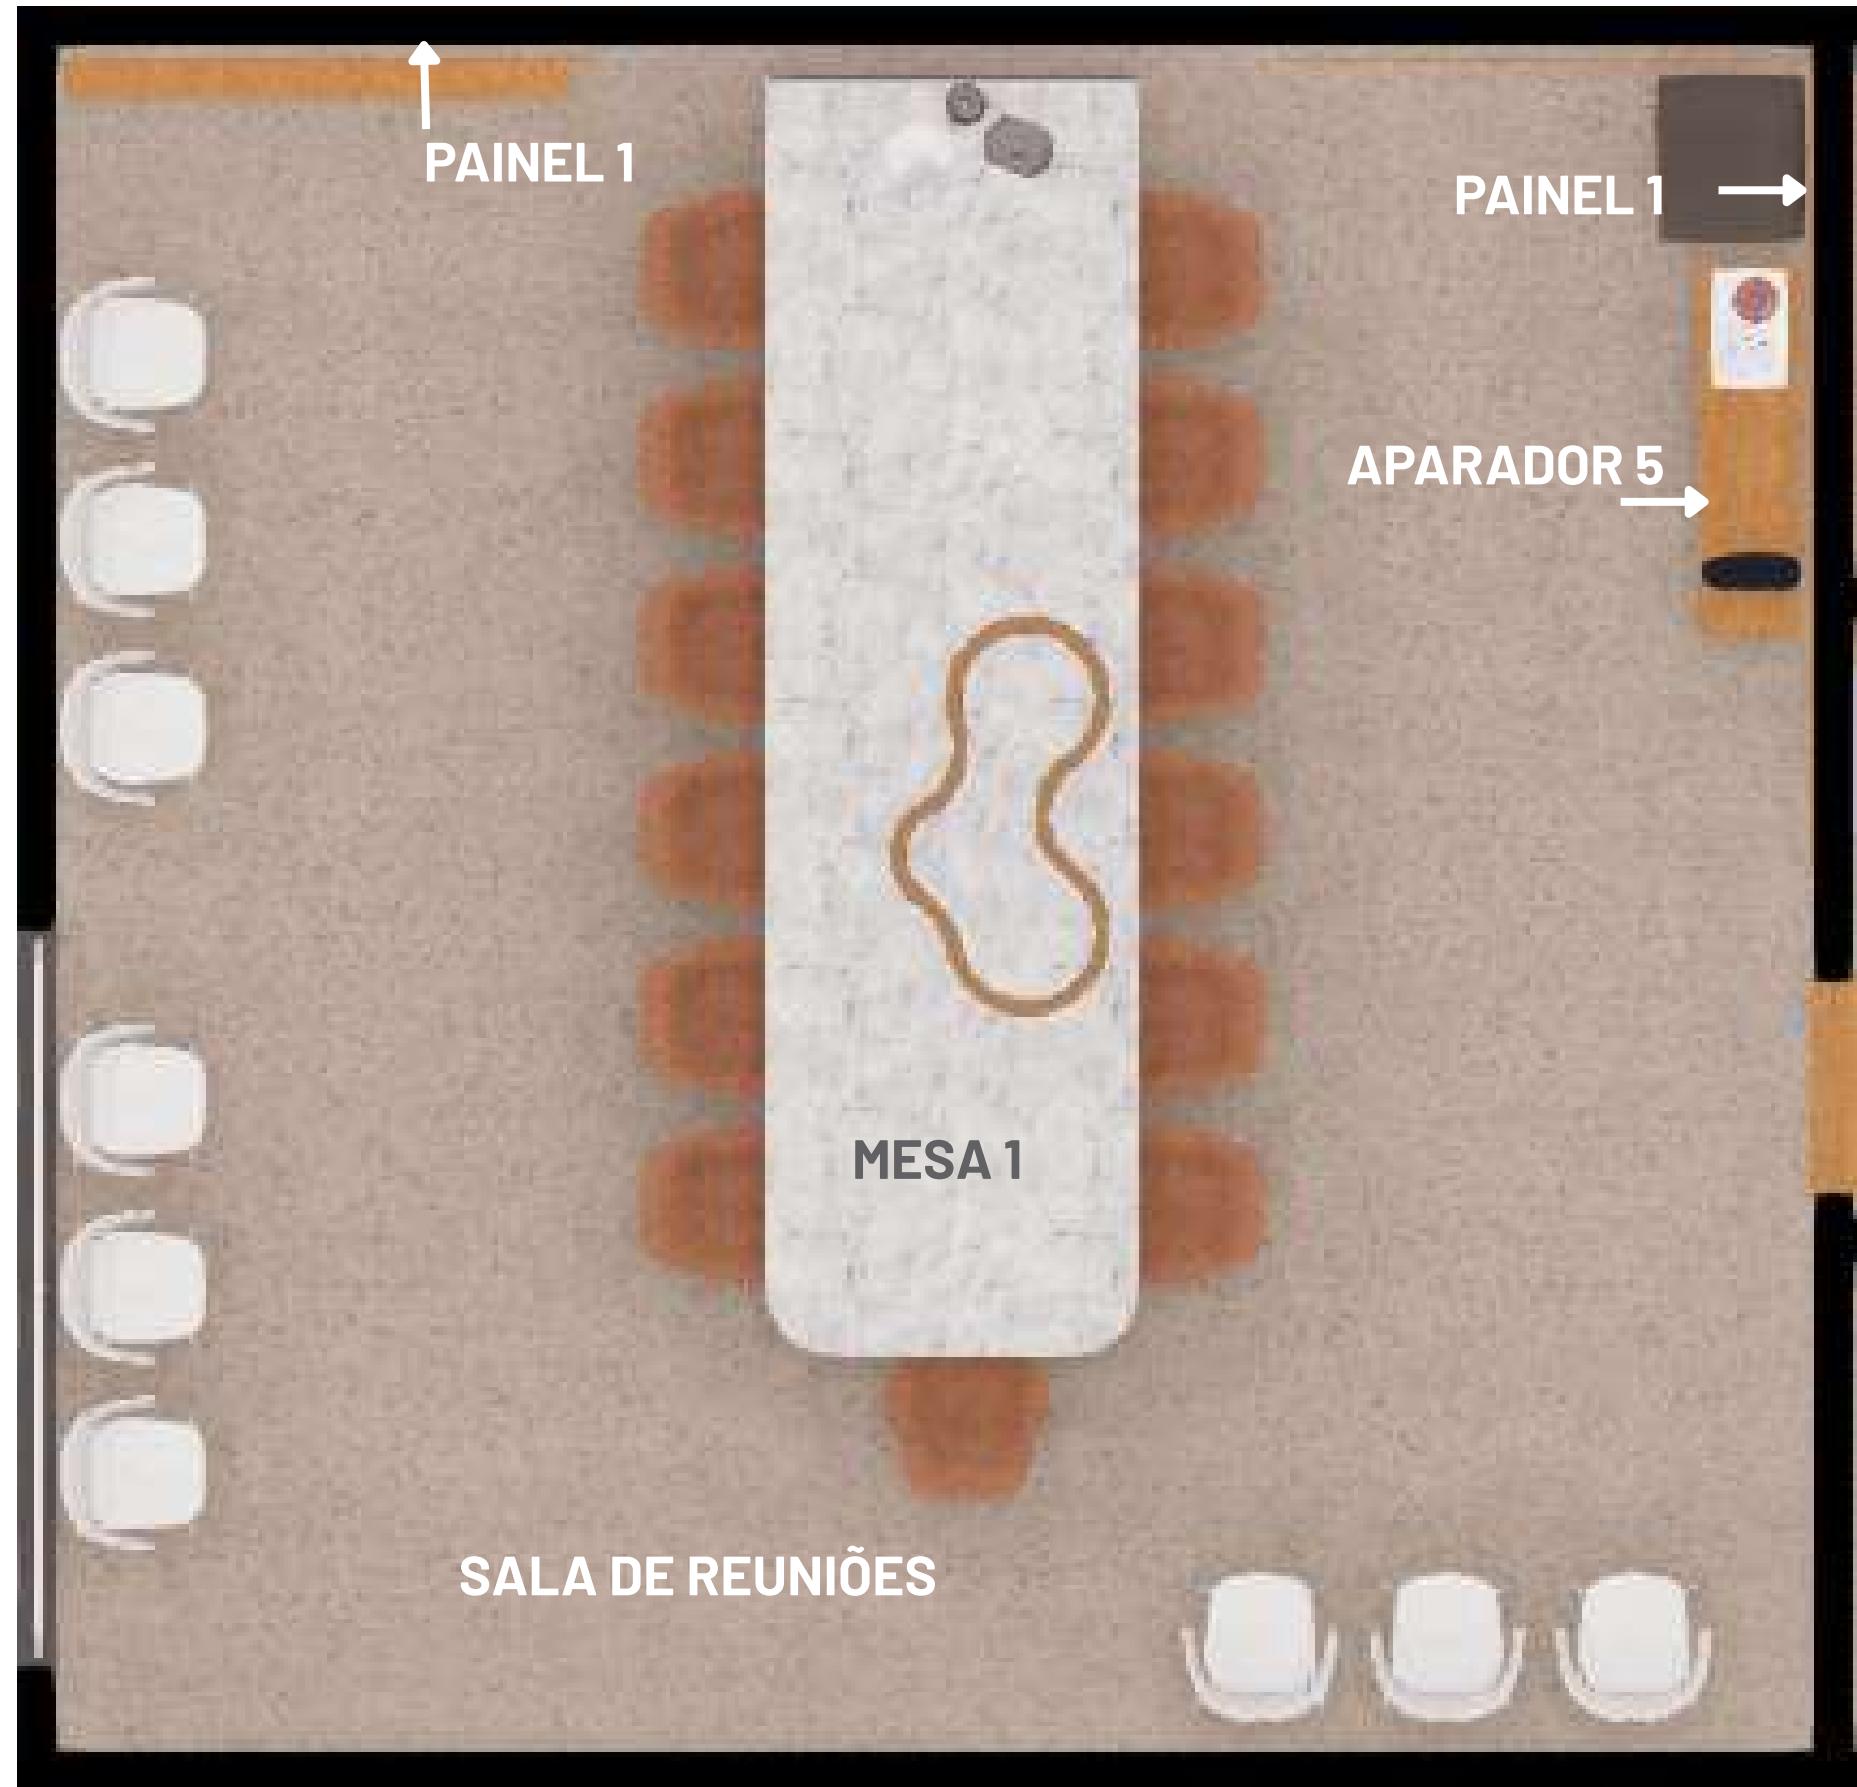

## DETAILS


## PANEL 1

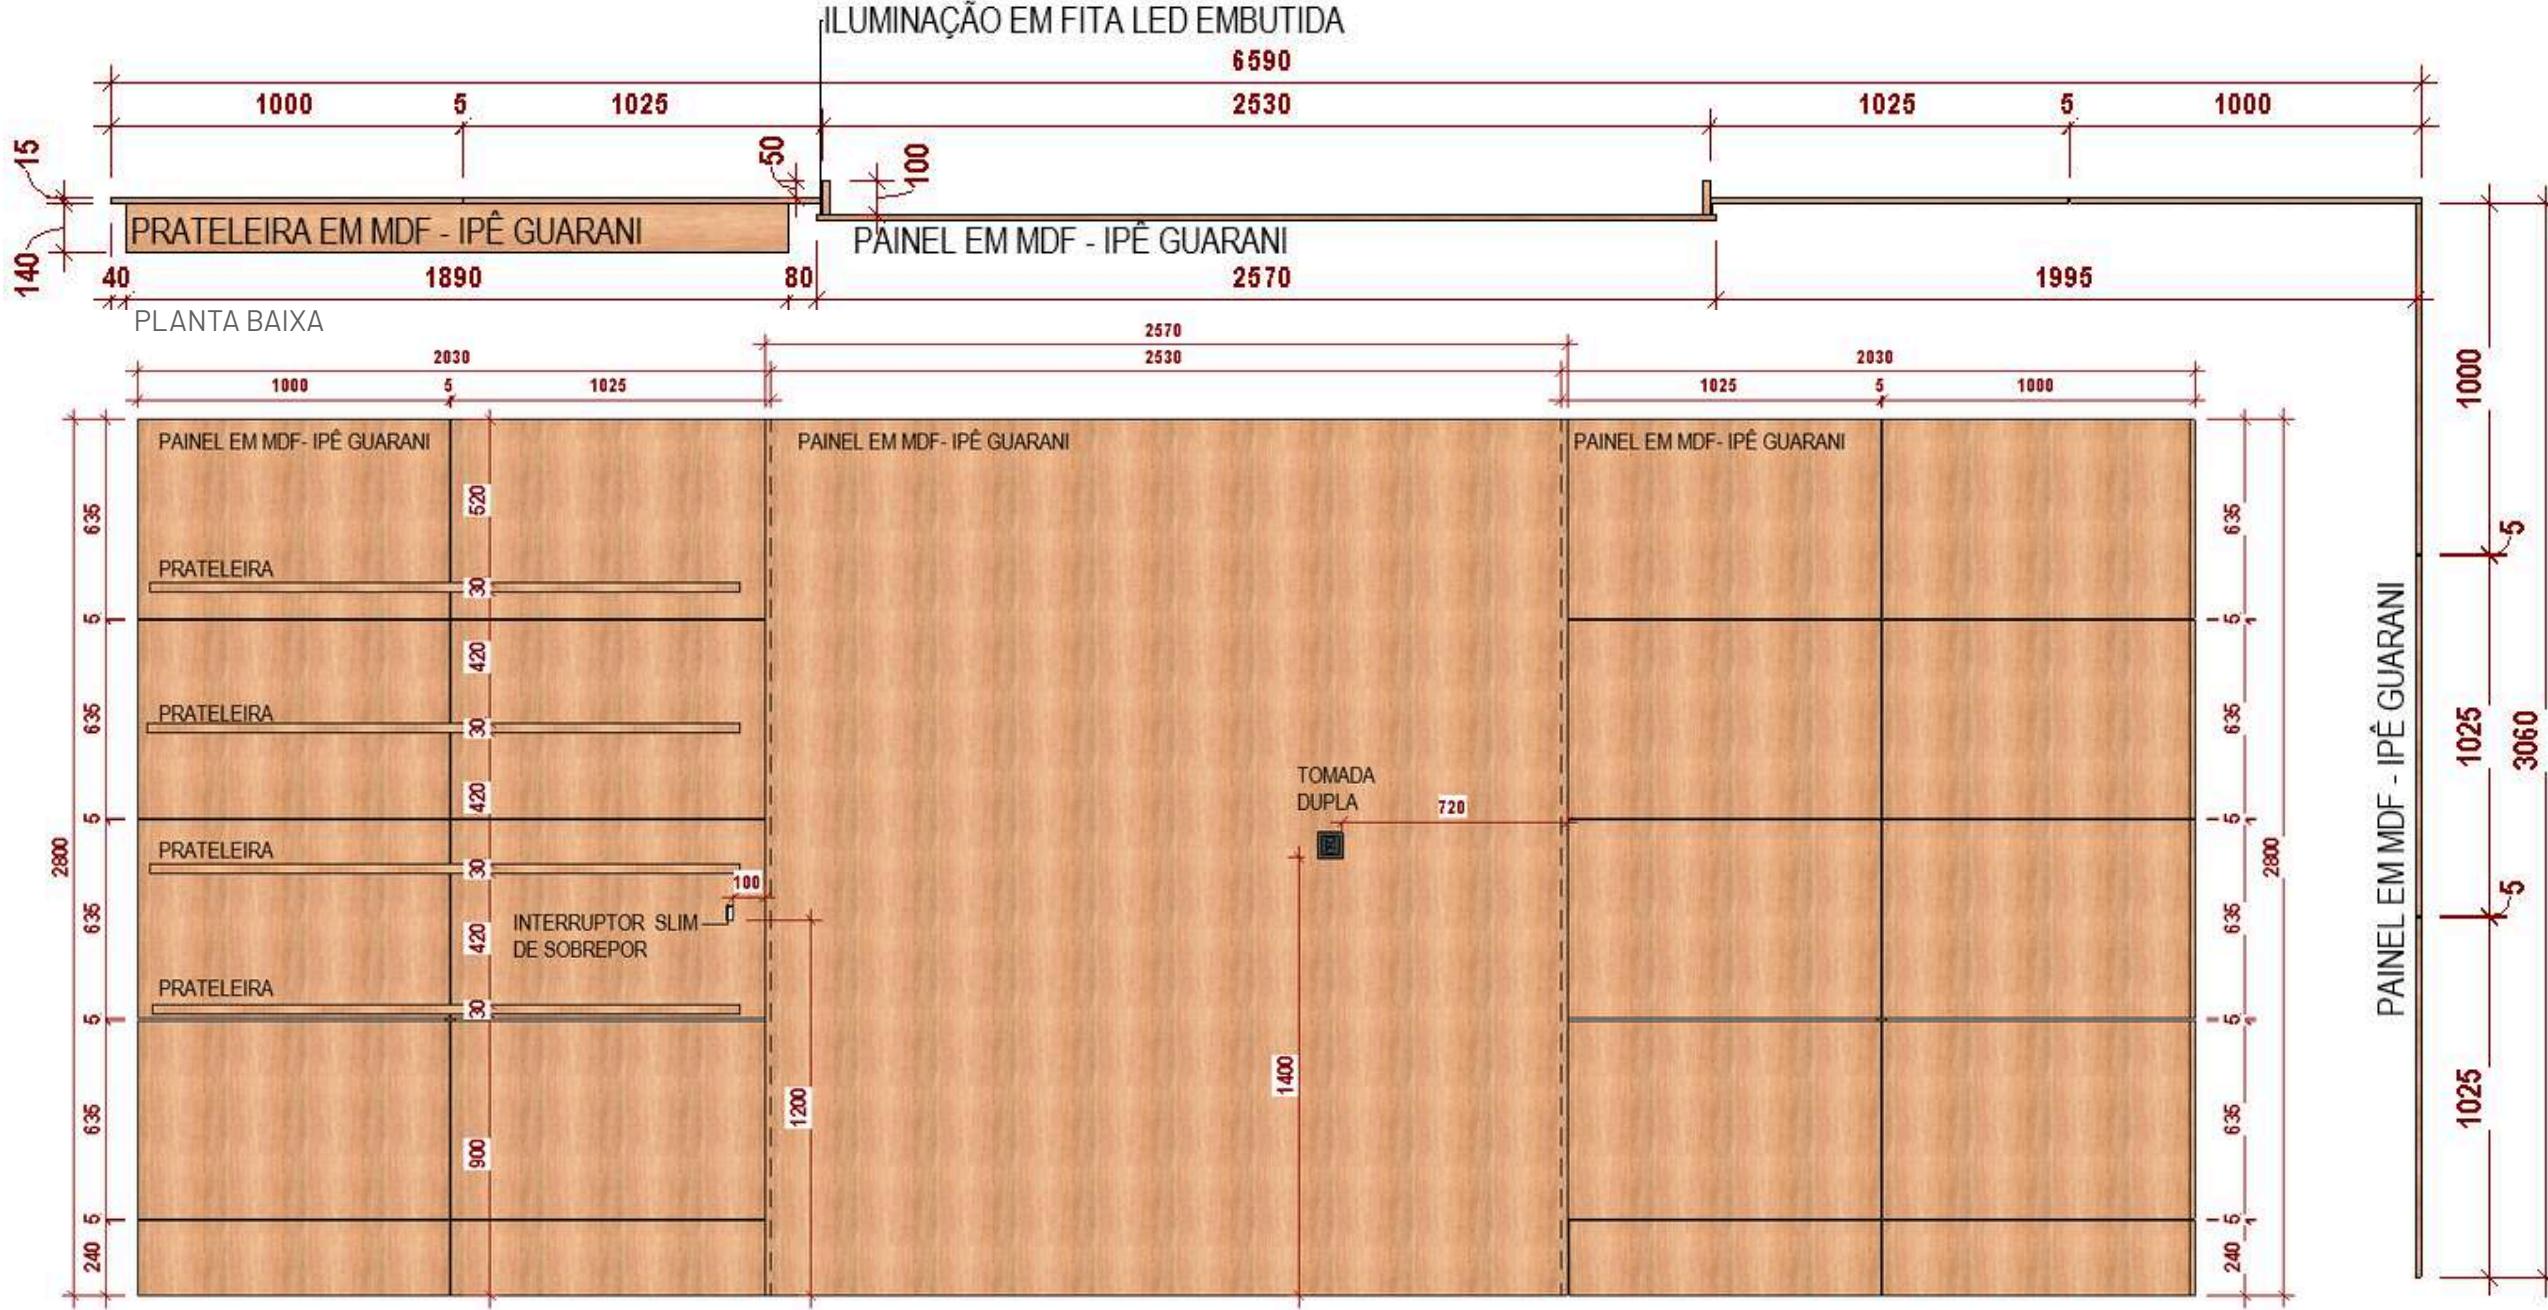

## FRENTE 1



# MDF LINHA NATURAL - IPÊ GUARANI GREENPLAC

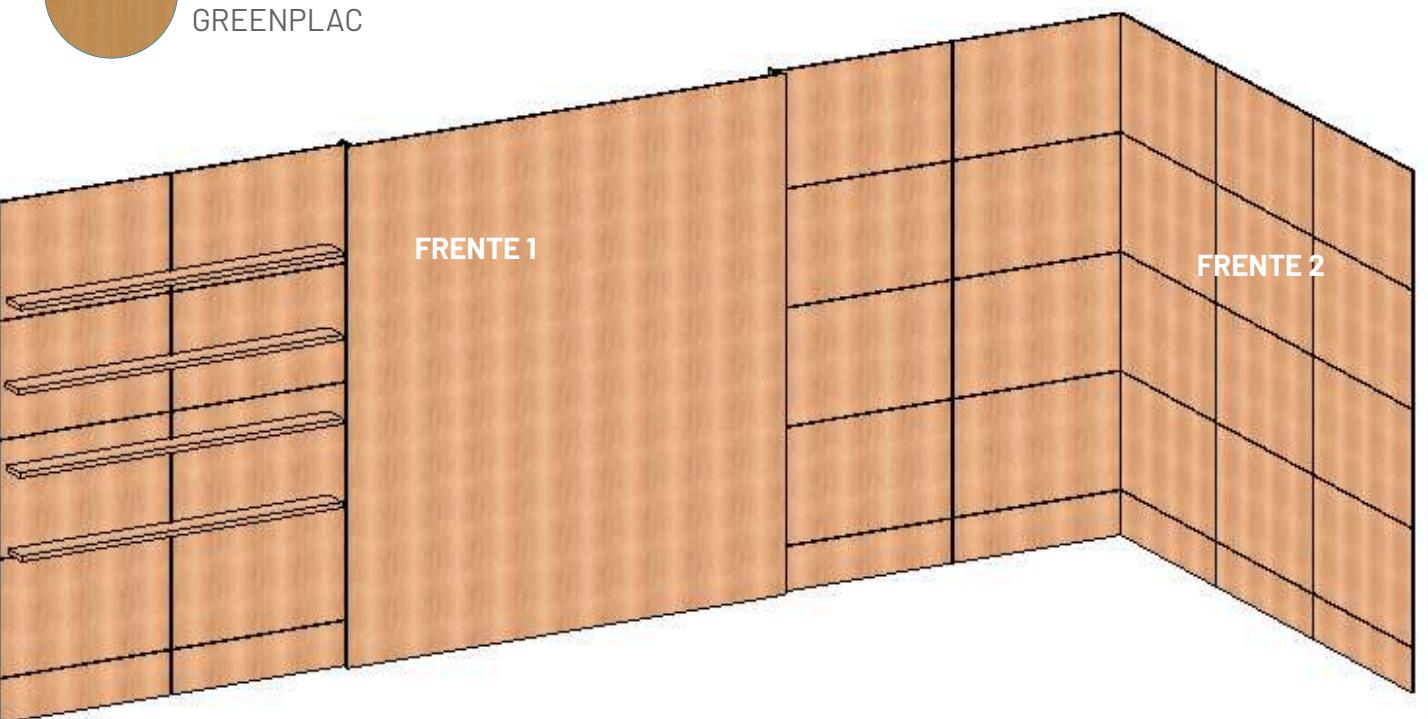

# FRENTE 1

## FRENTE 2

## VOLUMETRIA



**CÂMARA  
MUNICIPAL DE  
RIBAS DO RIO PARDO**








FRENTE 2

PAINEL EM MDF- IPÊ GUARANI


1000 5 1025 5 1025 635 635 635 635 2800 635 635 240 5

# DETALHE

## MESA 1

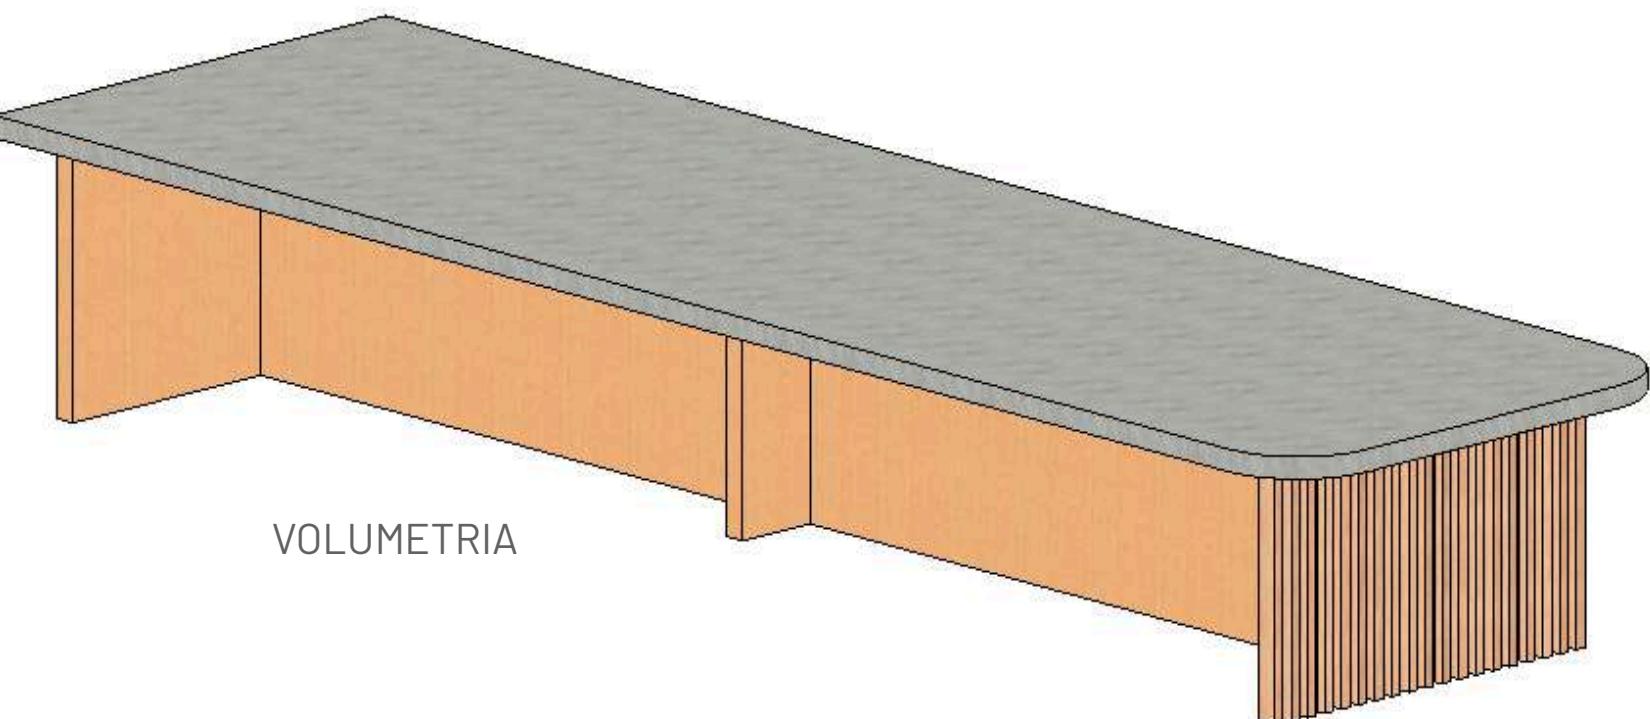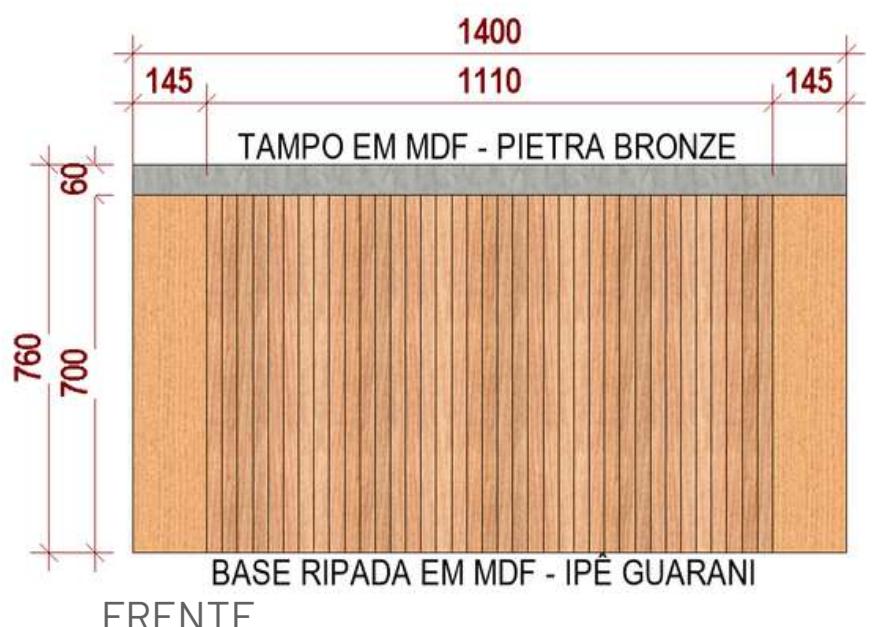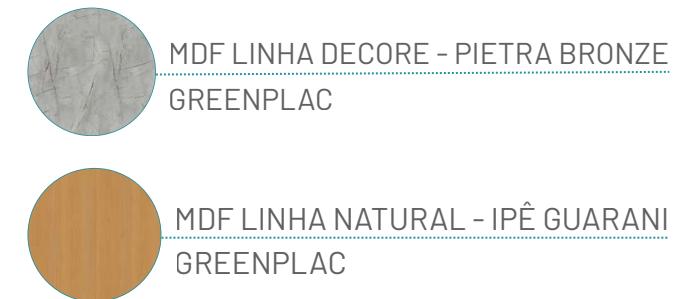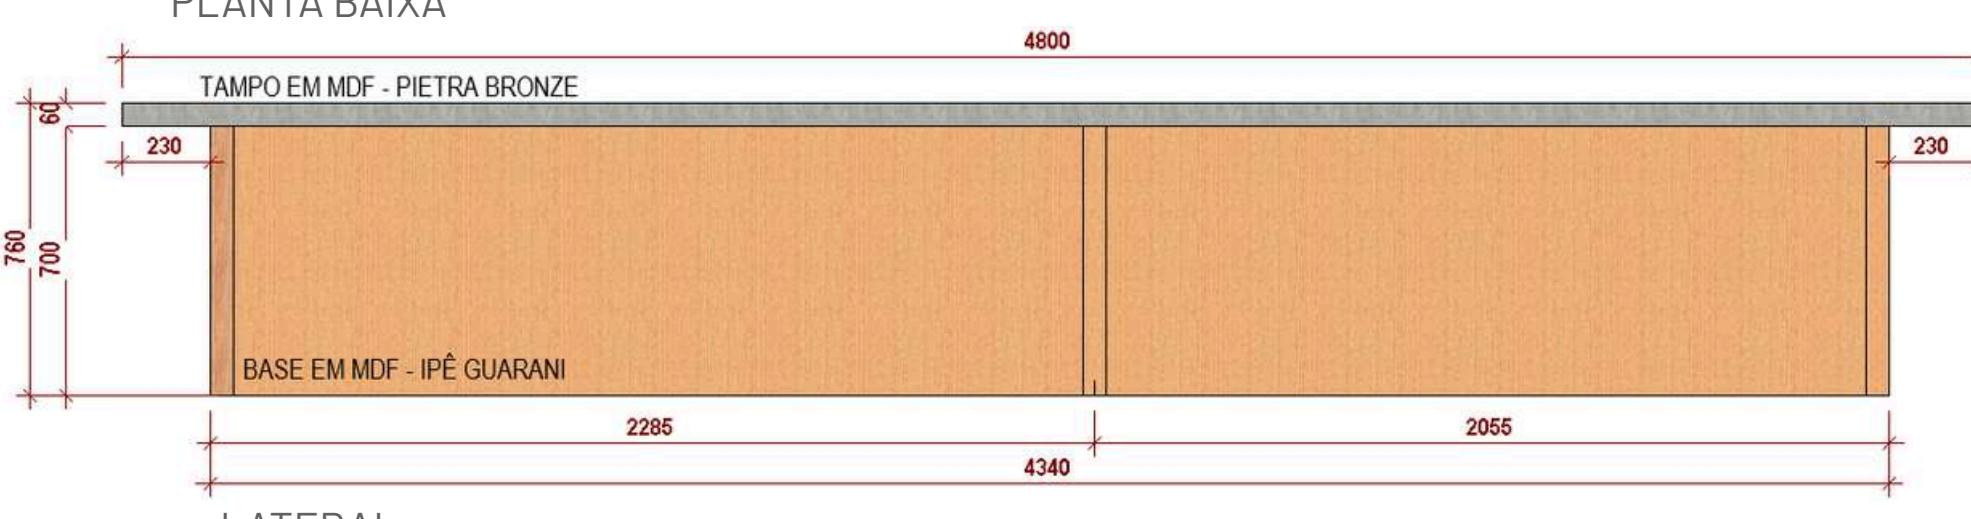
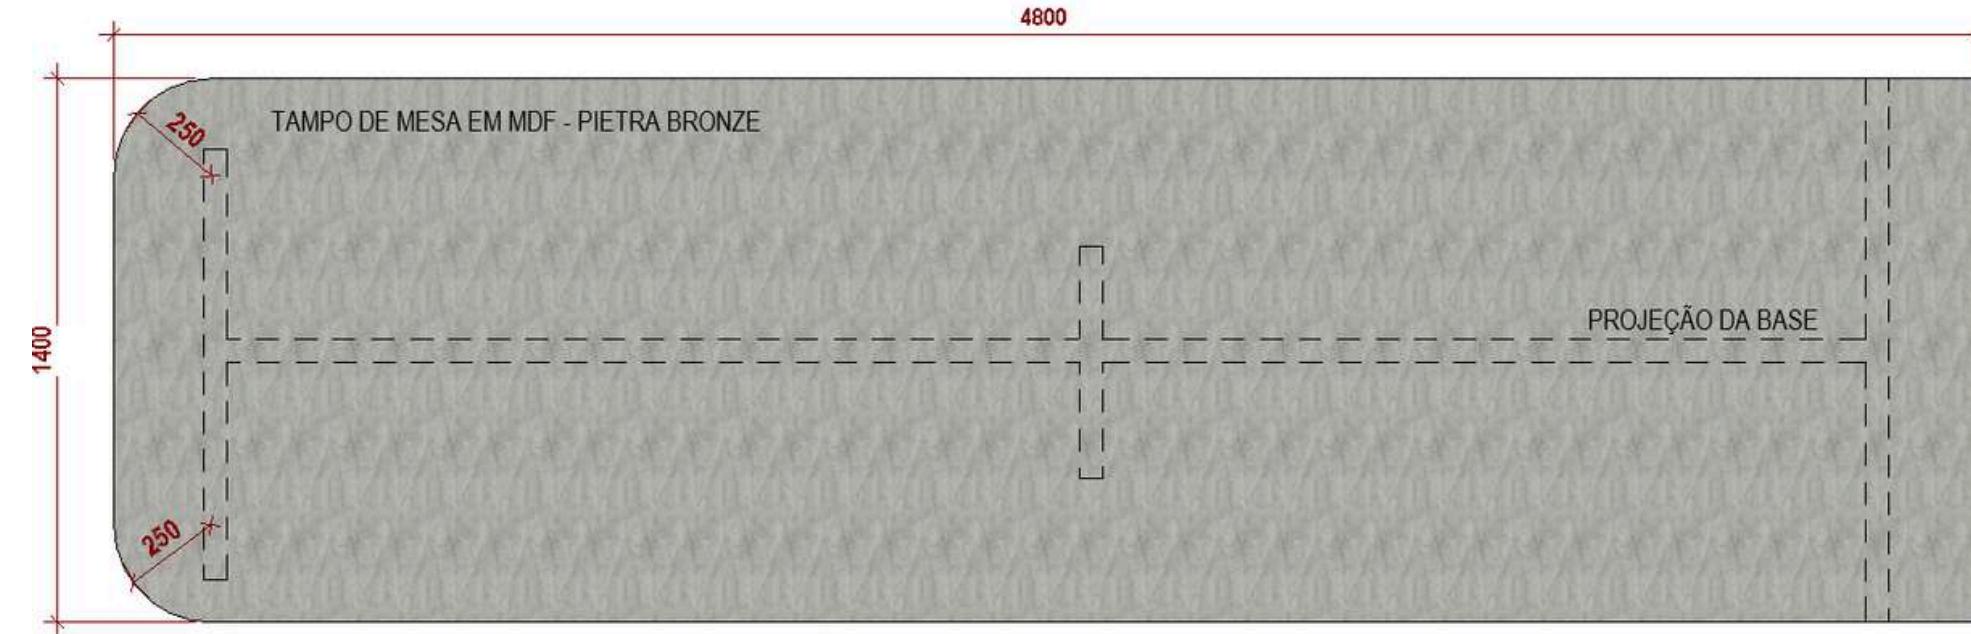


**CÂMARA  
MUNICIPAL DE  
RIBAS DO RIO PARDO**

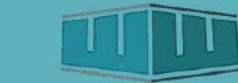  
**ENGELUGA**  
ENGENHARIA

## DETAILHE

APARADOR 5

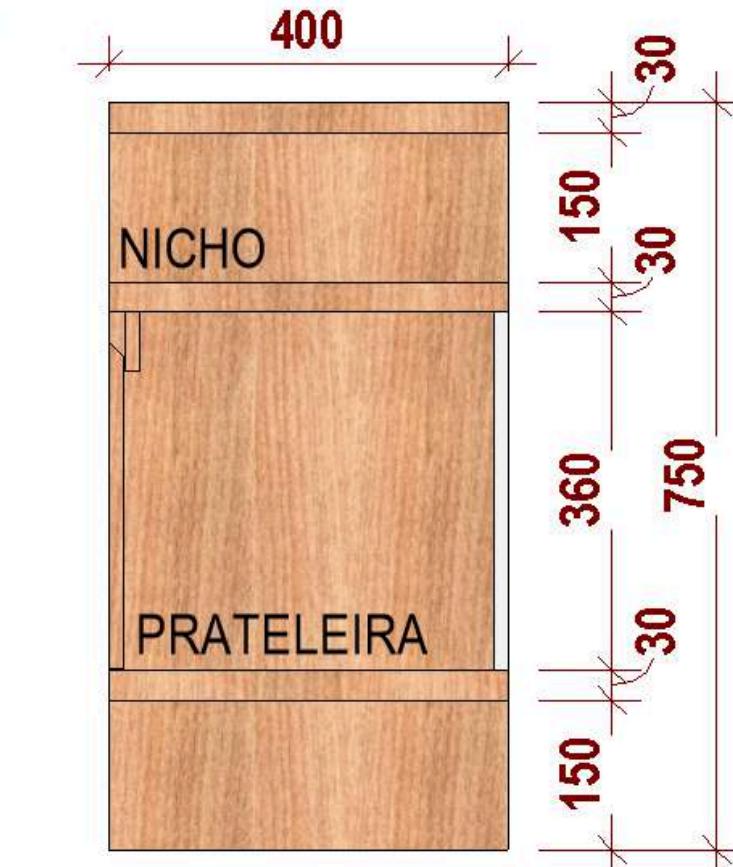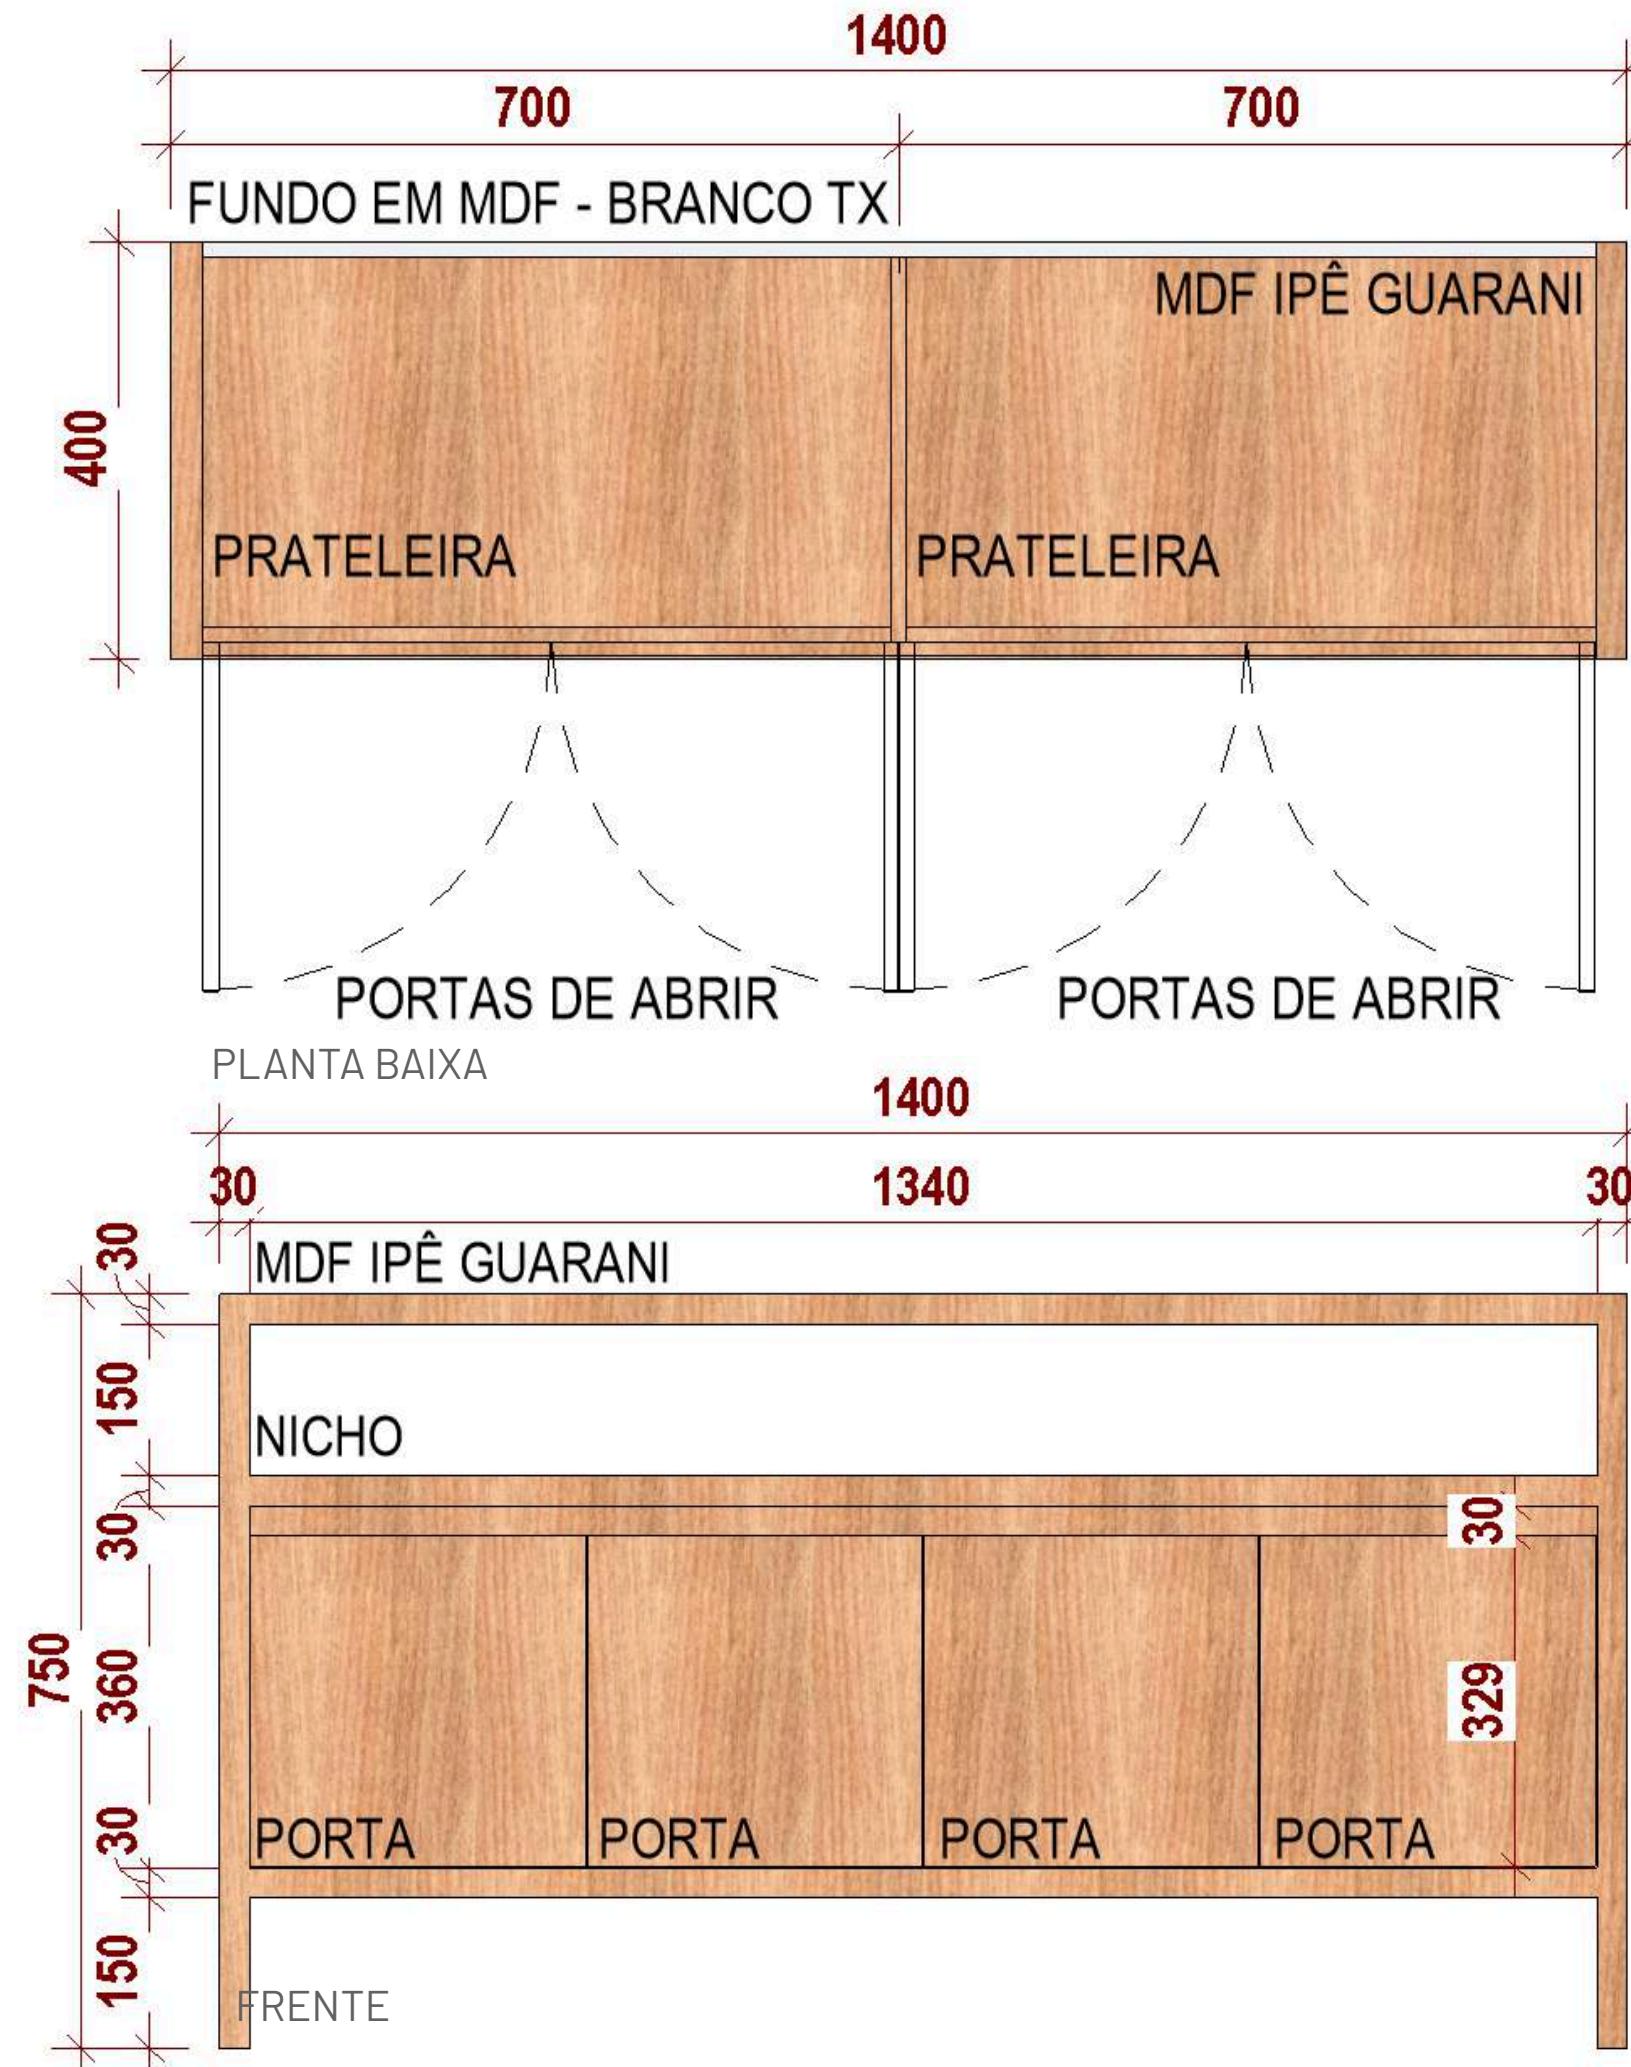

**CÂMARA  
MUNICIPAL DE  
RIBAS DO RIO PARDO**





# RENDER

## GABINETES VEREADORES




**CÂMARA  
MUNICIPAL DE  
RIBAS DO RIO PARDO**

  
**ENGELUGA**  
ENGENHARIA



# PLANTA LAYOUT GABINETES VEREADORES (TIPO 1)

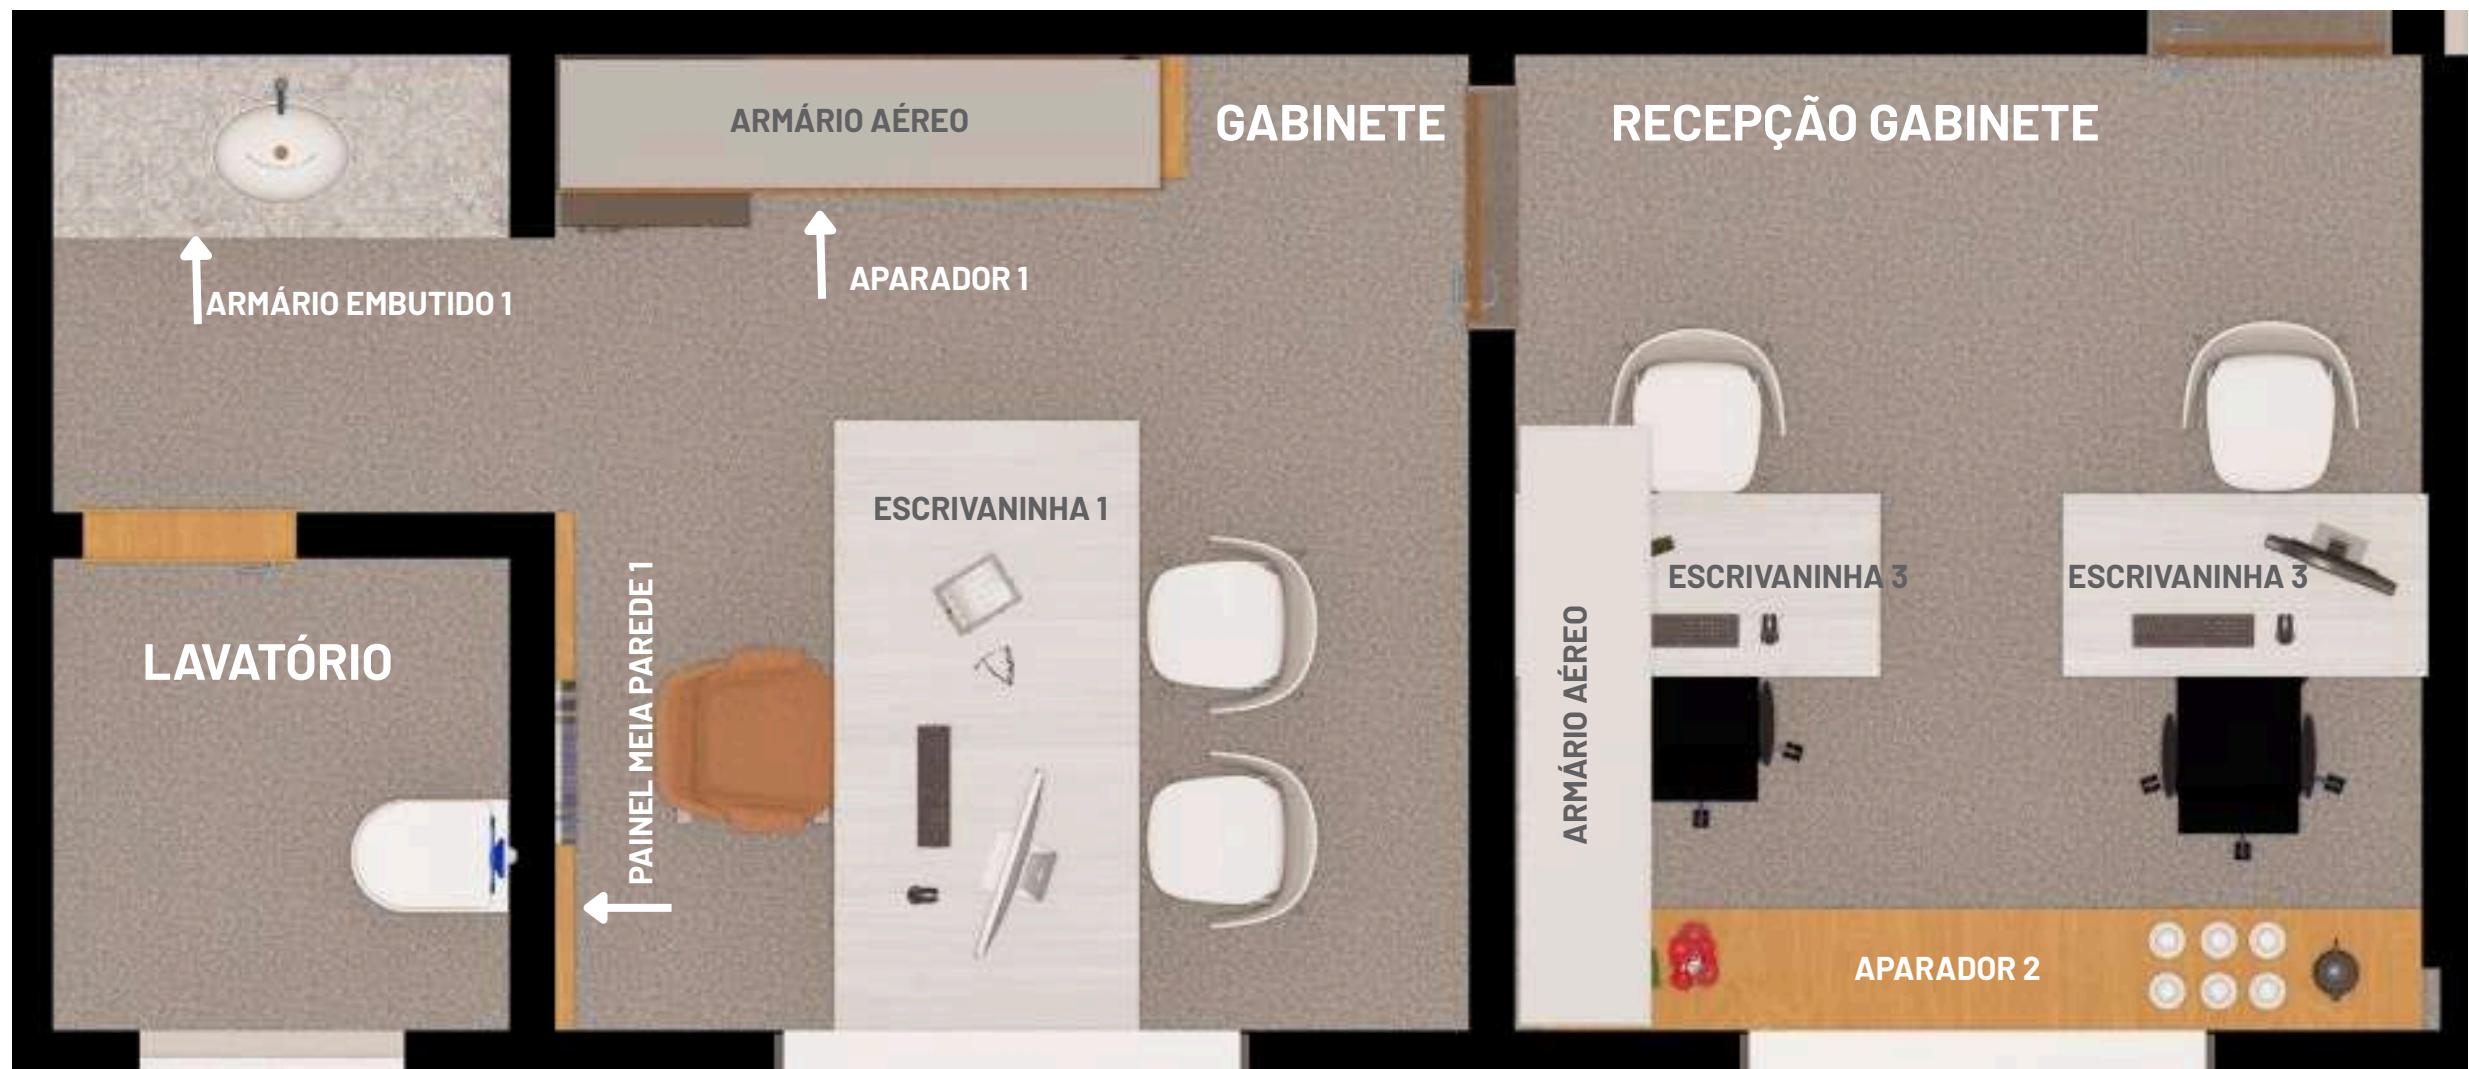

## GABINETE POSSUI:


- MESA DE TRABALHO
- PAINEL MEIA PAREDE
- PLACA EM AÇO ESCOVADO ILUMINADO
- ARQUIVO SUSPENSO
- APARADOR COM ARQUIVO
- ARMÁRIO DO LAVATÓRIO

## RECEPÇÃO GABINETE POSSUI:

- DUAS MESAS DE TRABALHO
- ARQUIVO SUSPENSO
- APARADOR COM ARQUIVO









**CÂMARA  
MUNICIPAL DE  
RIBAS DO RIO PARDO**

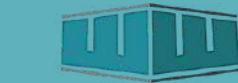
  
**ENGELUGA**  
ENGENHARIA

## DETALHE

### ESCRIVANINHA 3

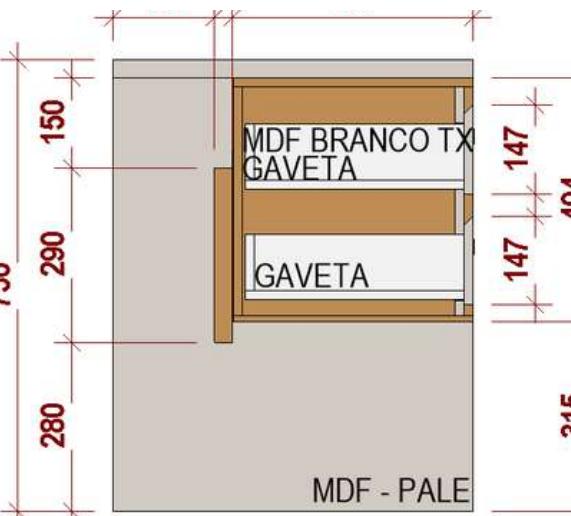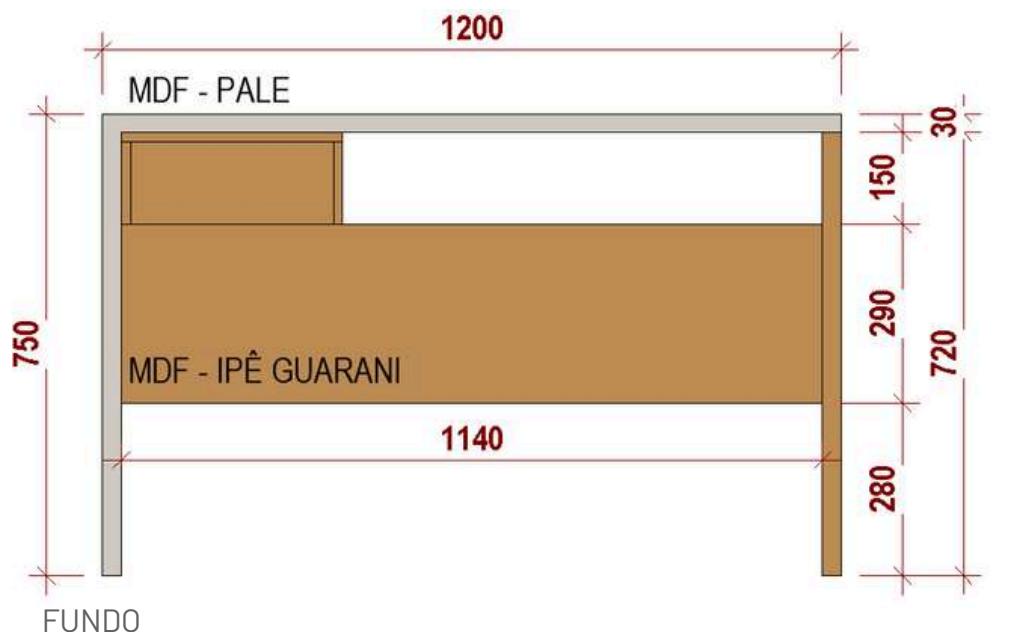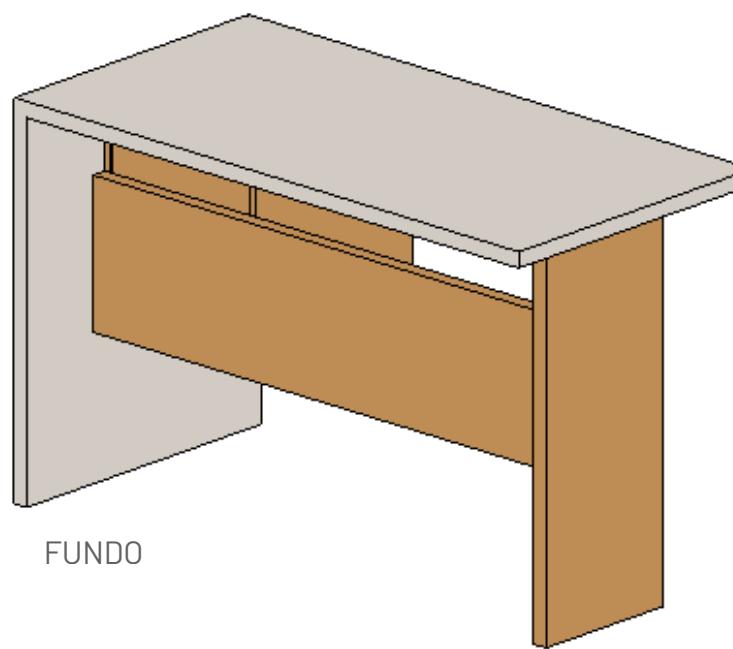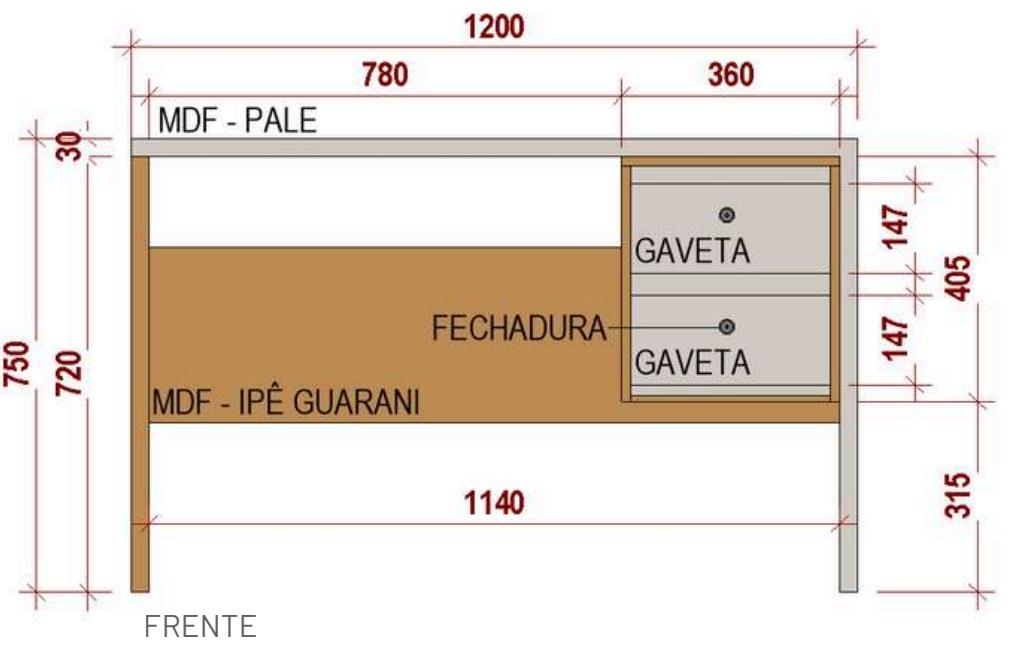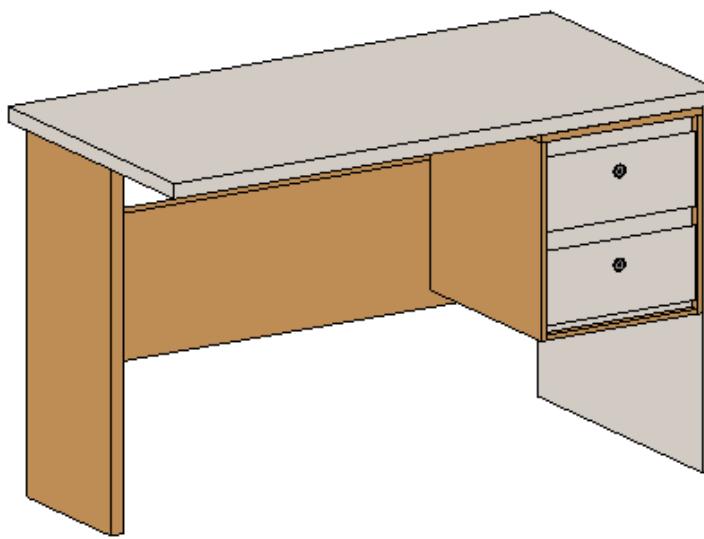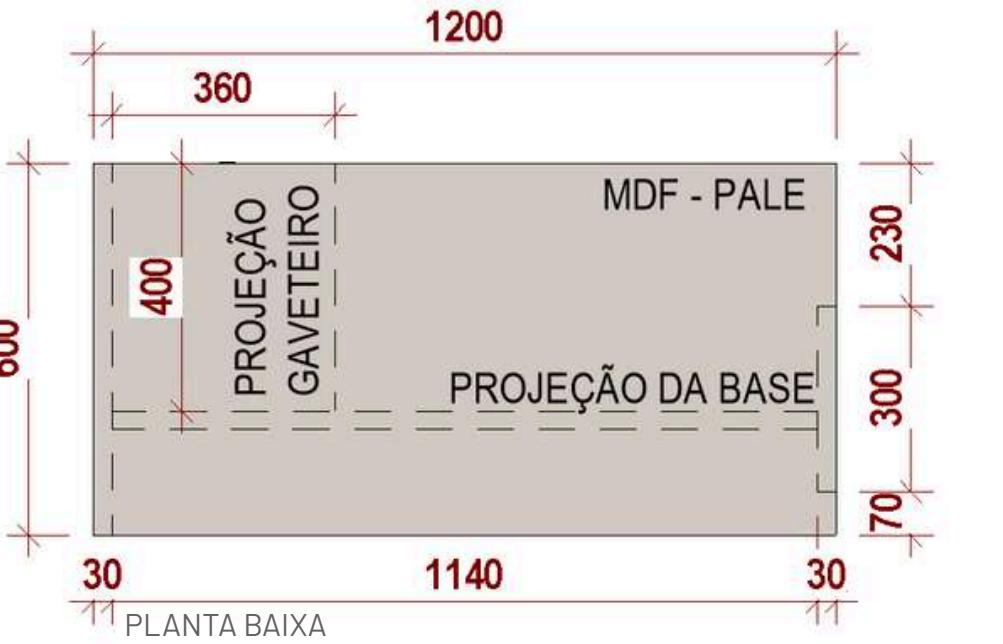

CORTE LATERAL

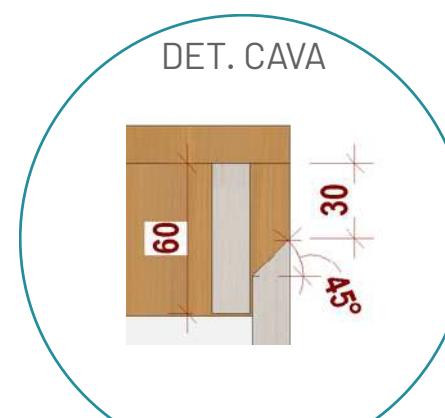






CÂMARA  
MUNICIPAL DE  
RIBAS DO RIO PARDO

ENGELO  
LUGA  
ENGENHARIA



# DETALHE

## APARADOR 3

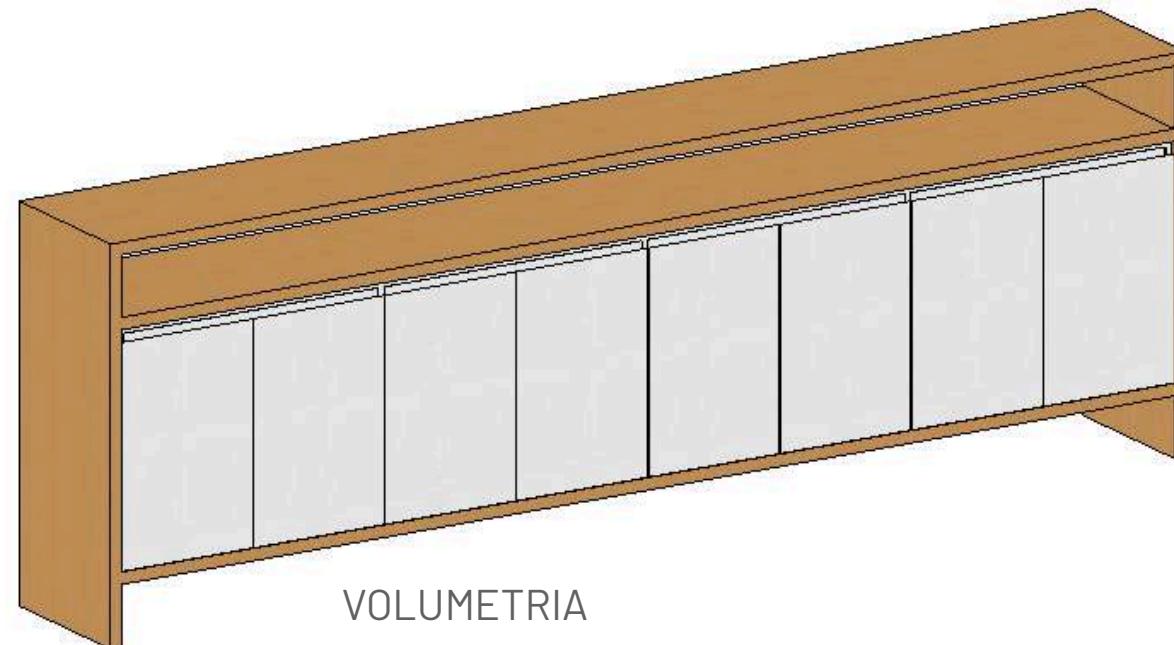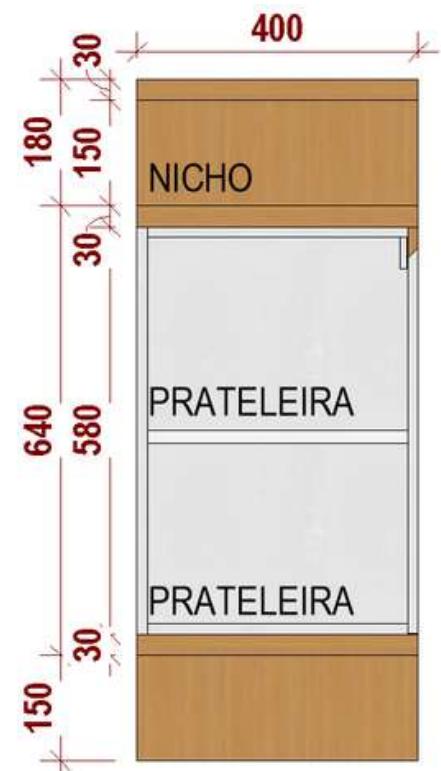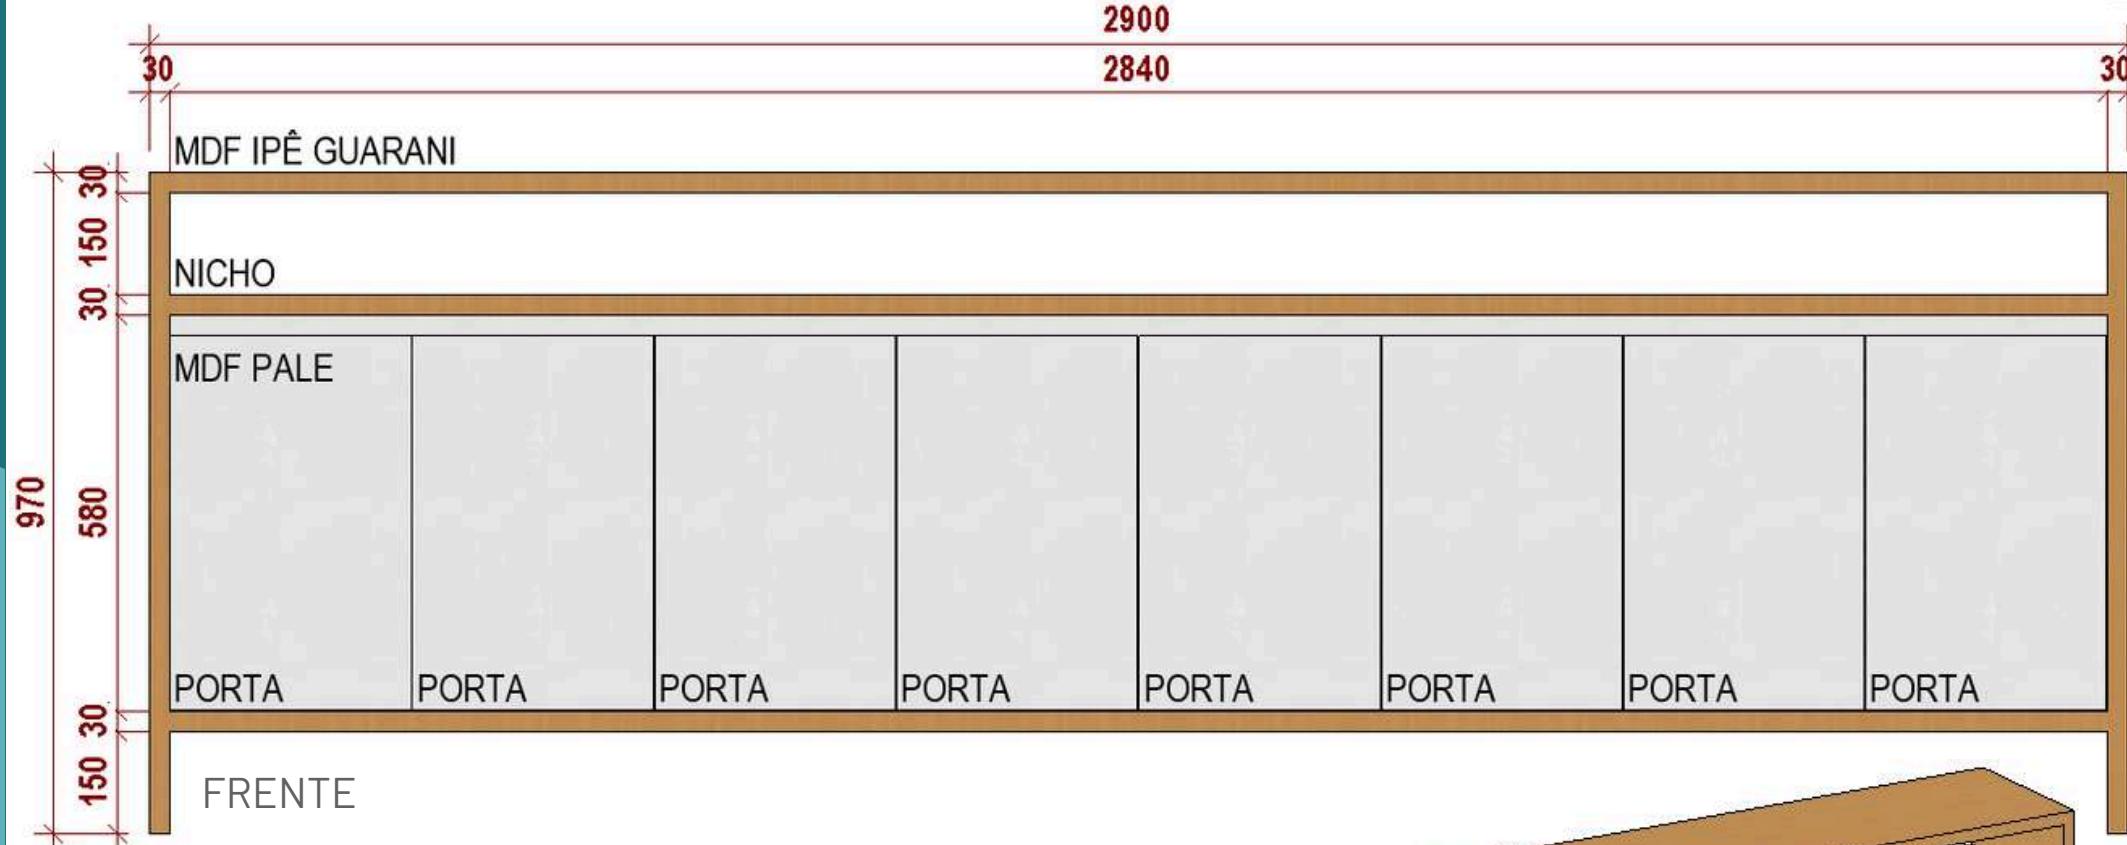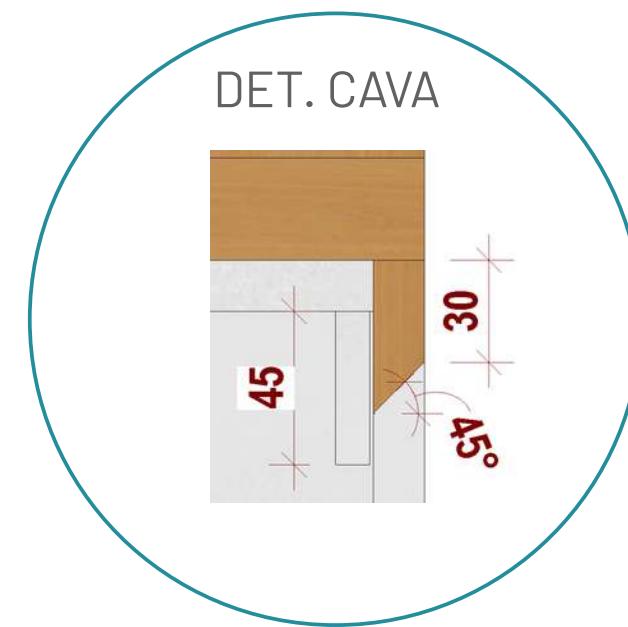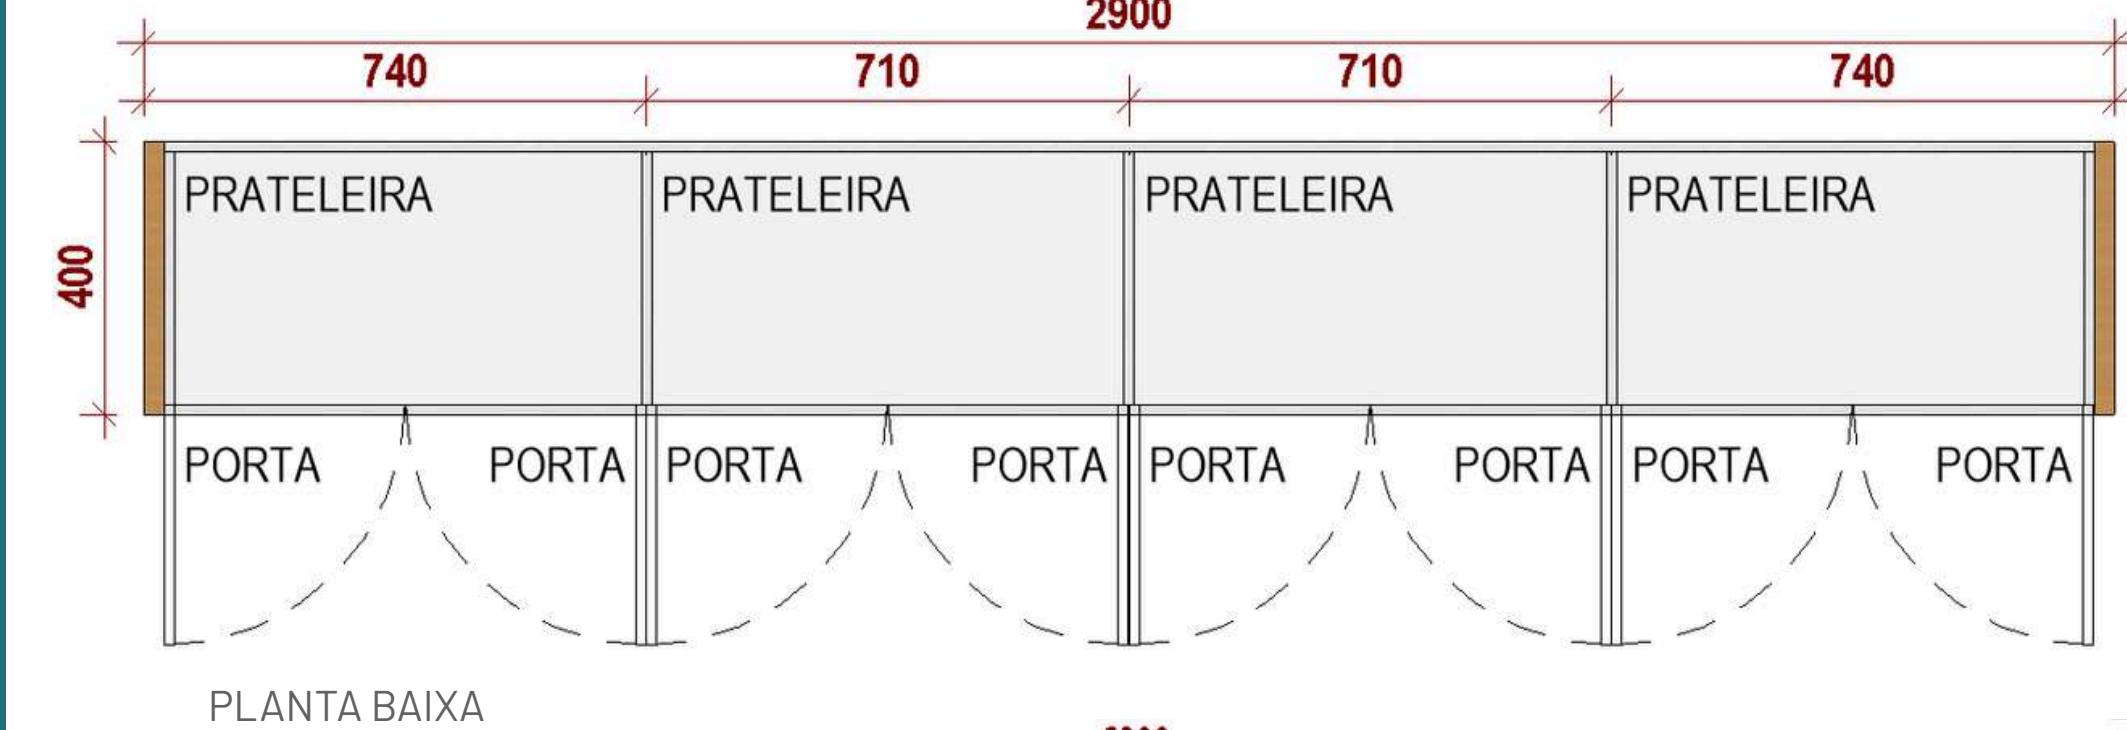

MDF BRANCO TX  
GREENPLAC

MDF LINHA ESSENZIALE - PALE  
GREENPLAC

MDF LINHA NATURAL - IPÊ GUARANI  
GREENPLAC




CÂMARA  
MUNICIPAL DE  
RIBAS DO RIO PARDO

ENGELOUGA  
ENGENHARIA


# DETALHE

## APARADOR 3

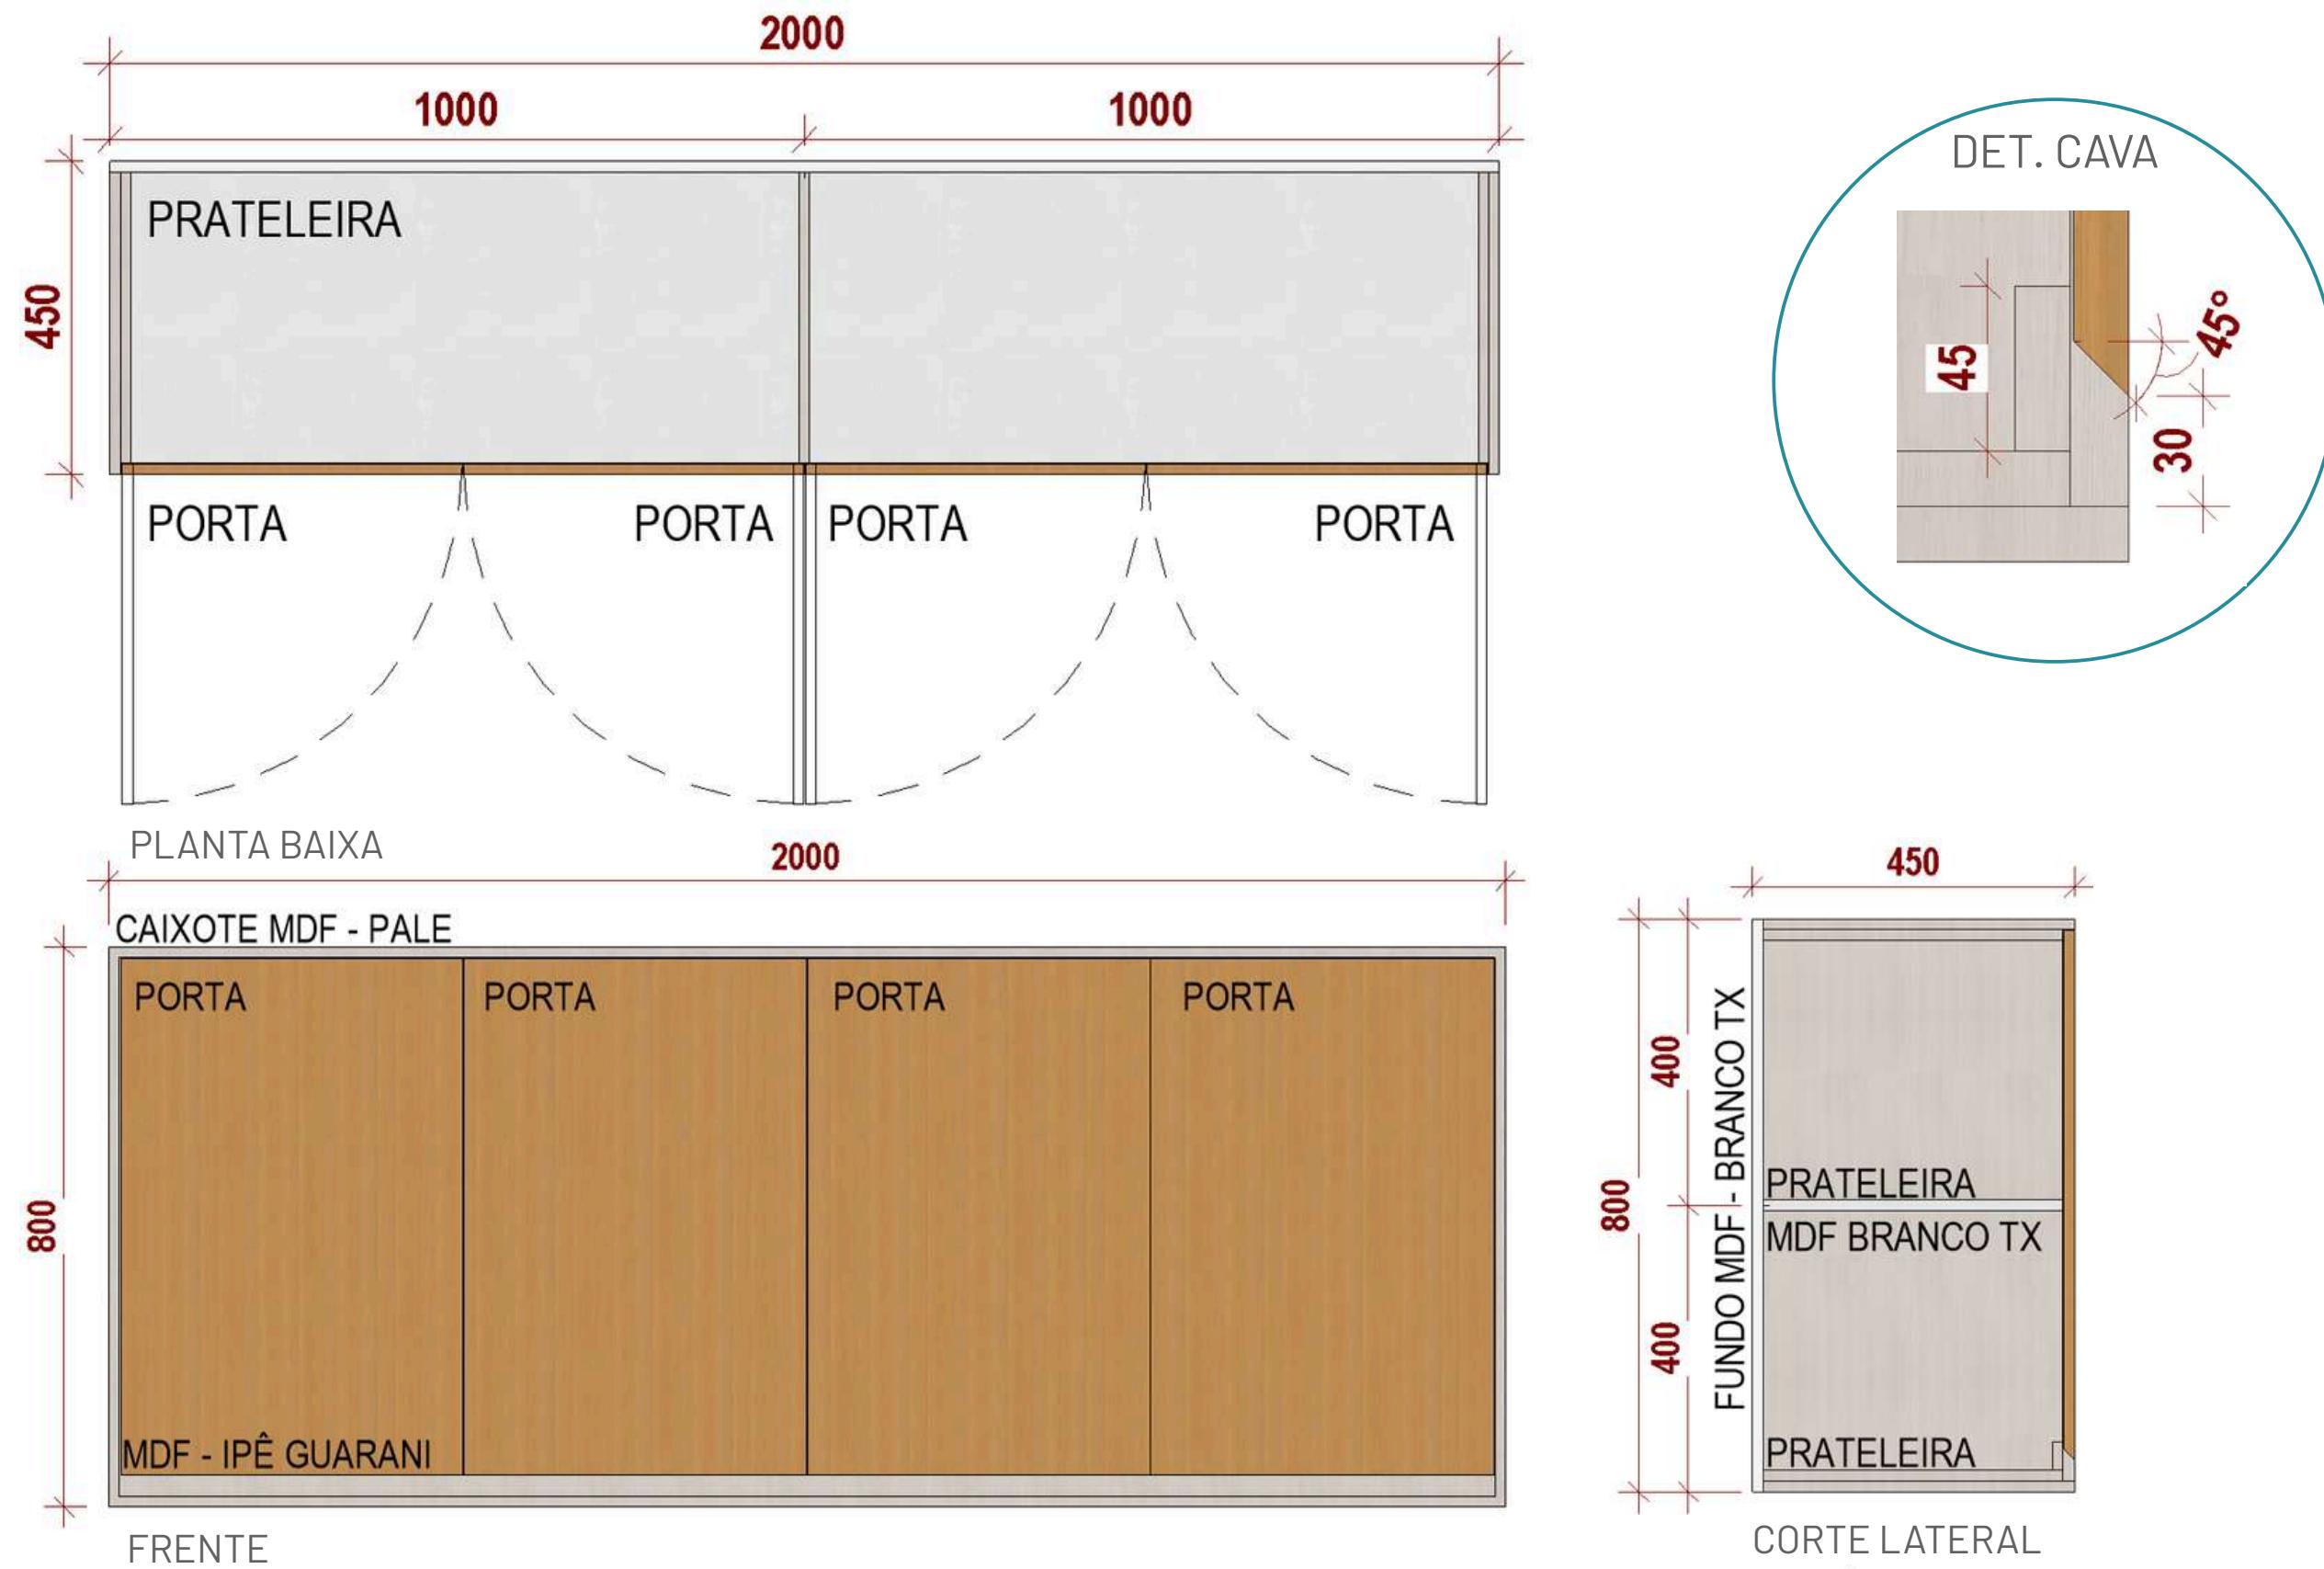

**CÂMARA  
MUNICIPAL DE  
RIBAS DO RIO PARDO**

**ENGELUGA**  
ENGENHARIA

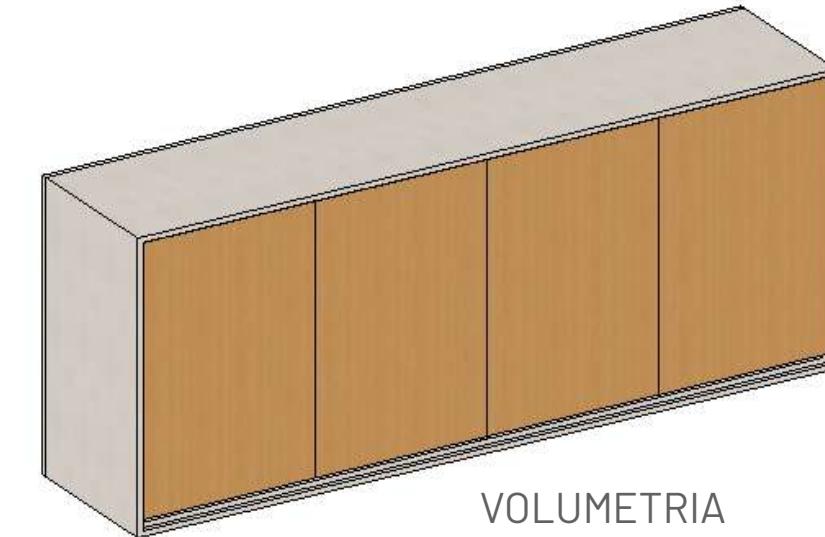

VOLUMETRIA



MDF BRANCO TX  
GREENPLAC

MDF LINHA ESSENZIALE - PALE  
GREENPLAC


MDF LINHA NATURAL - IPÊ GUARANI  
GREENPLAC

## DETAILHE


ESCRIVANINHA

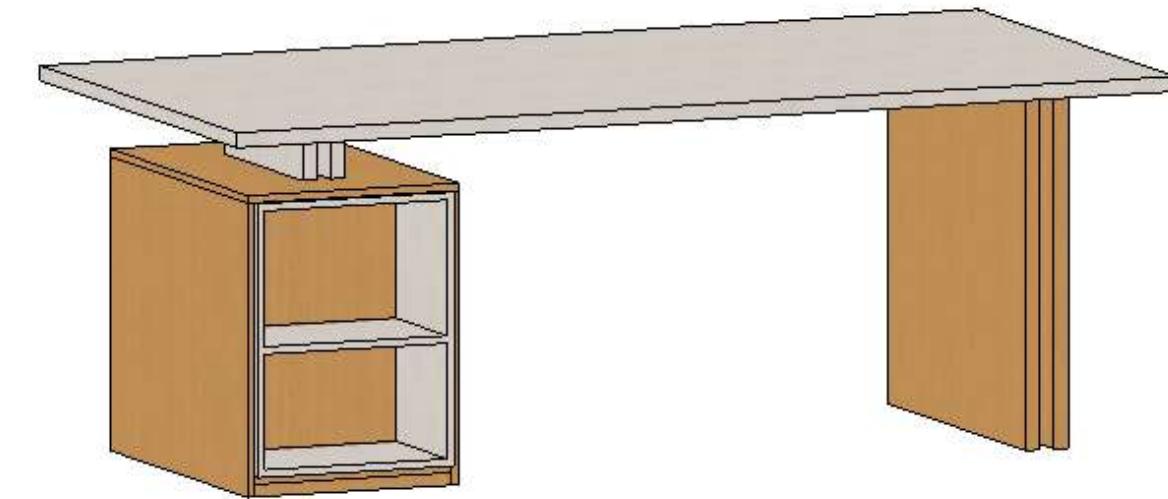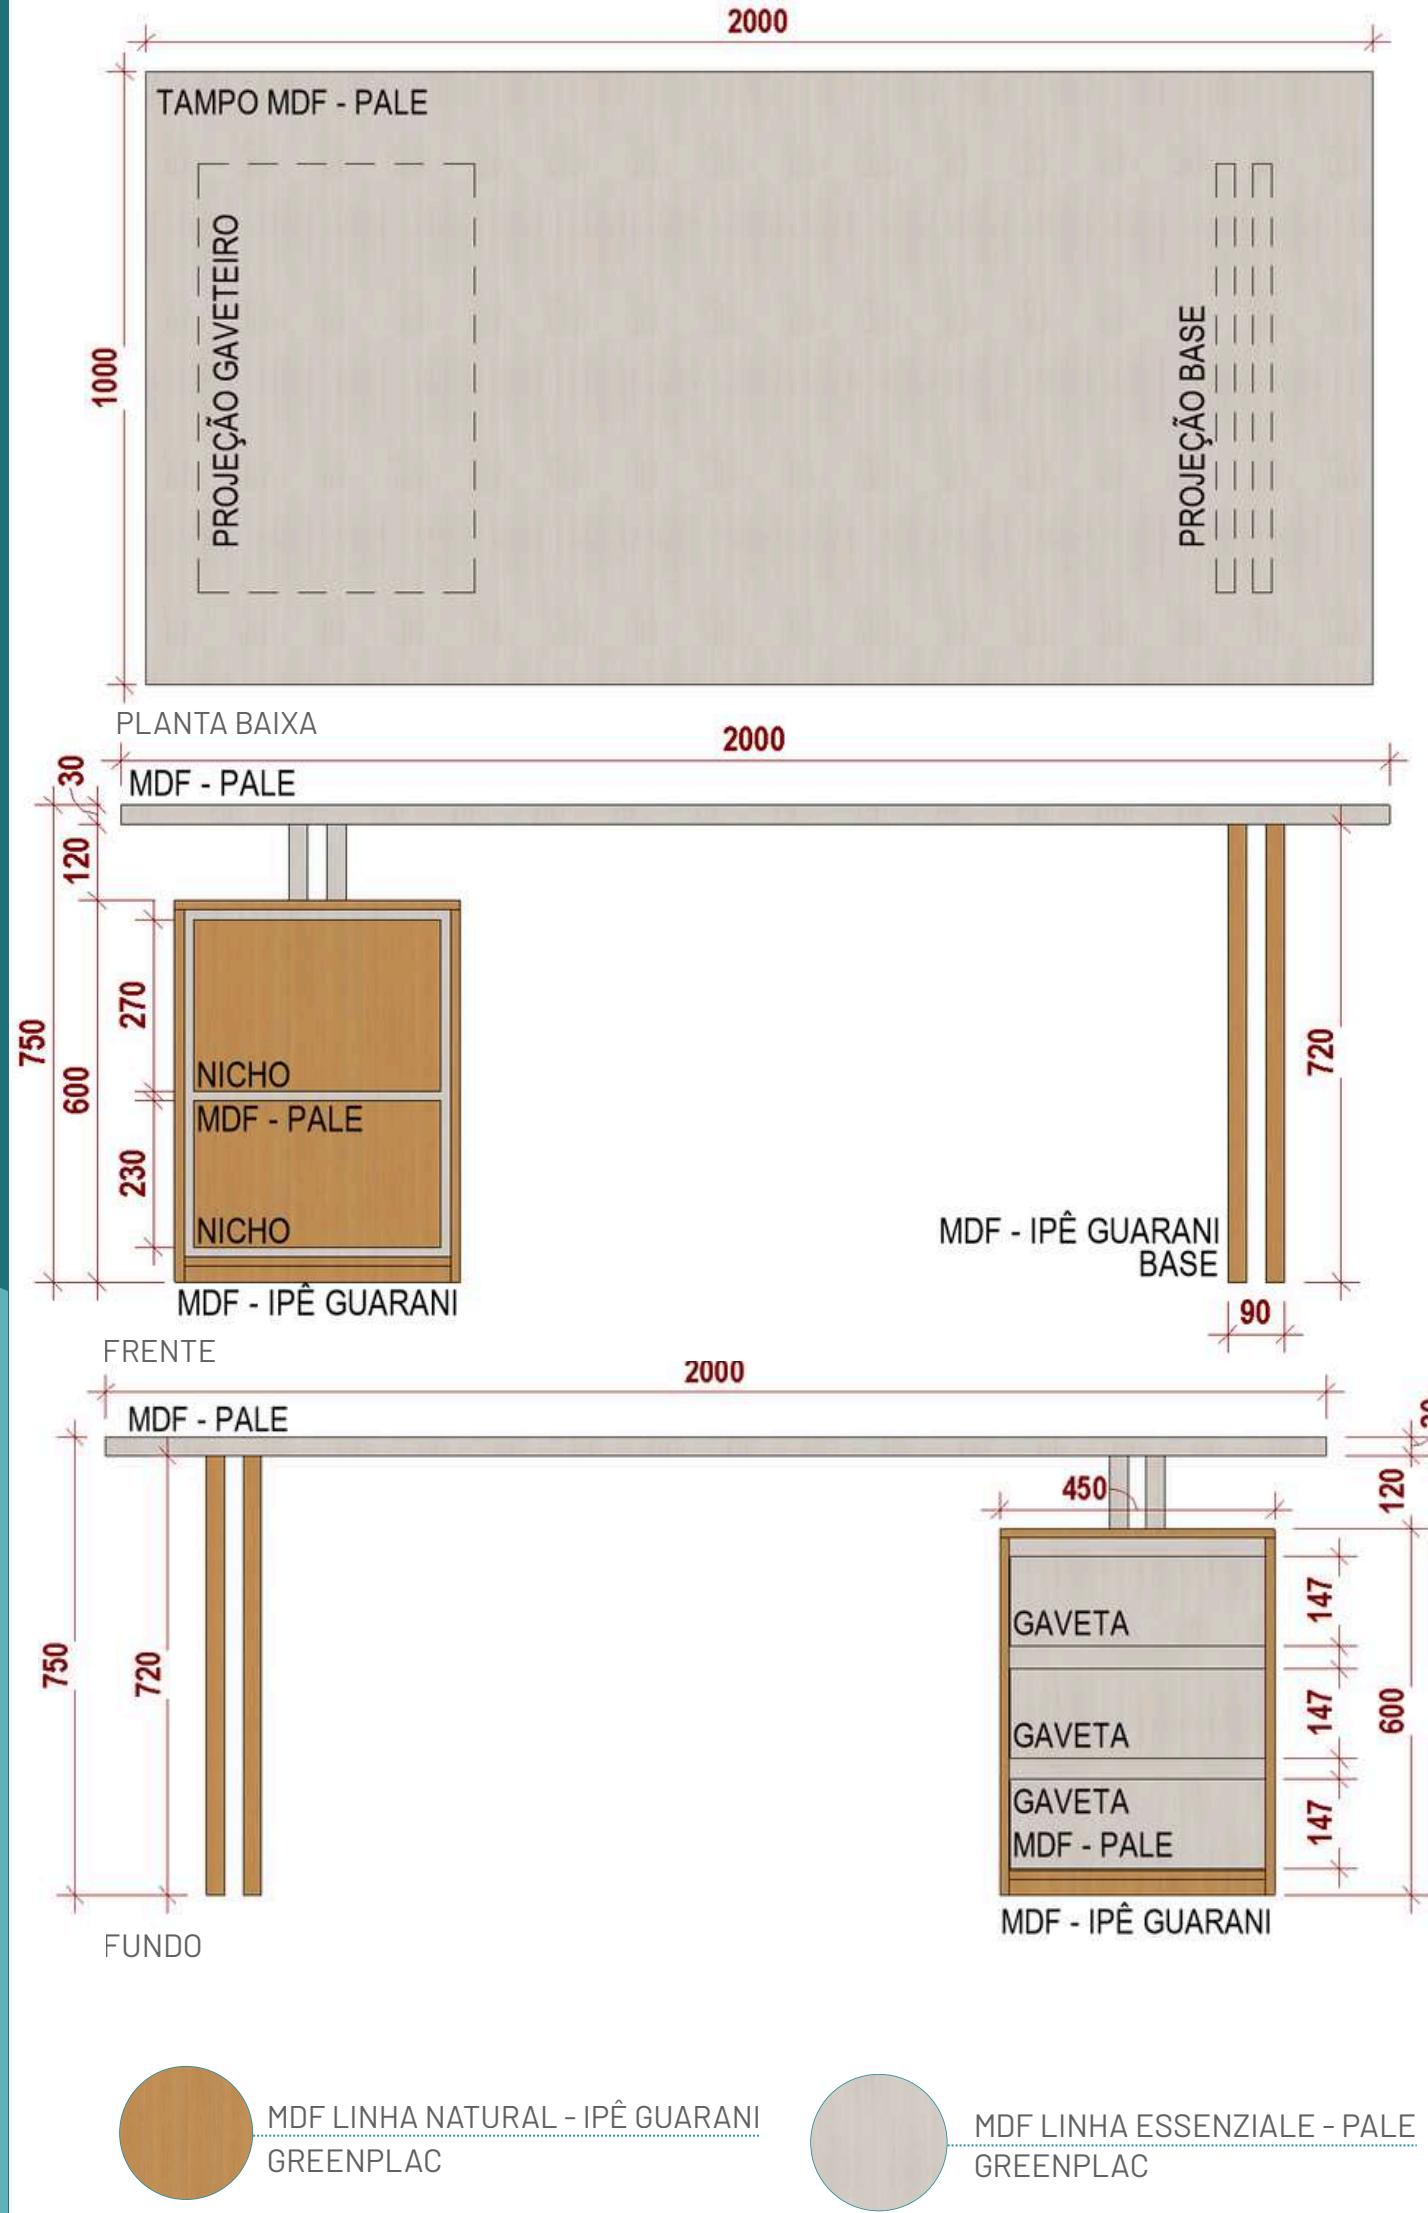


FREN-

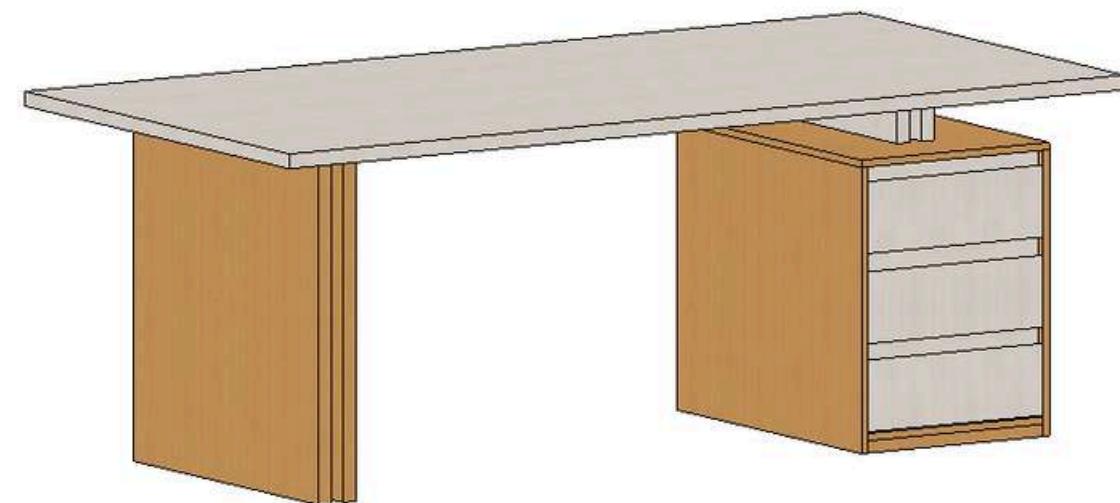


FUND

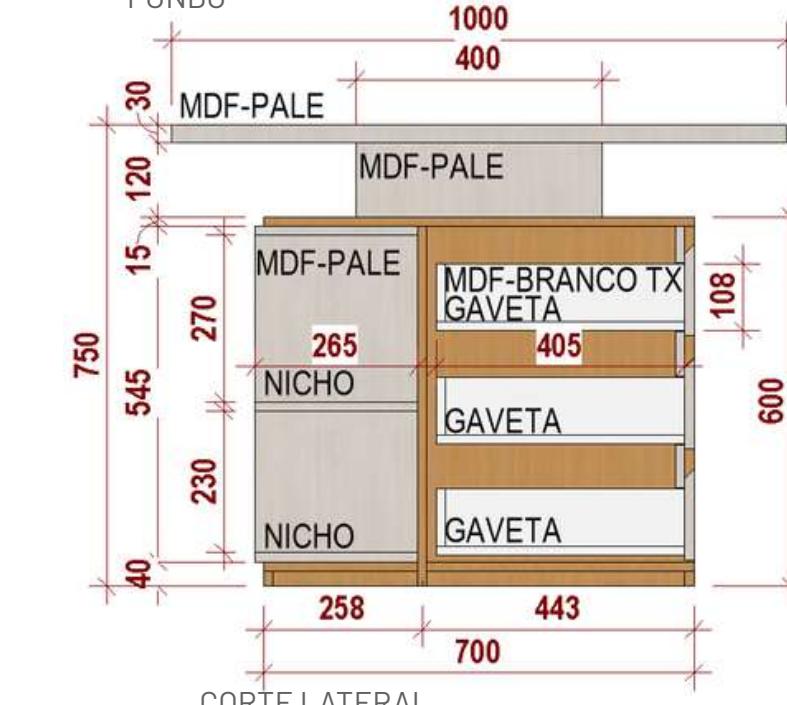


## CORTE LATERAL

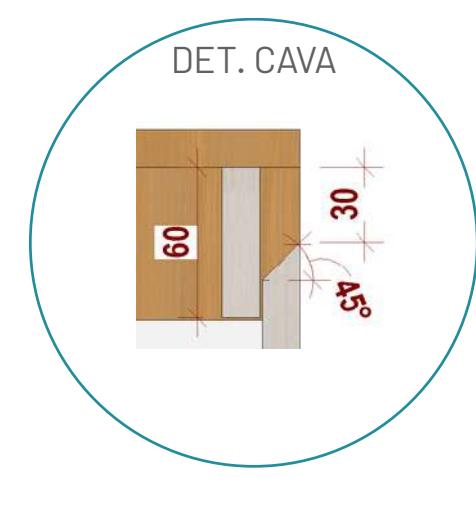

DET. CAVA

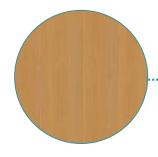

## MDF LINHA NATURAL - IPÊ GUARANI GREENPLAC

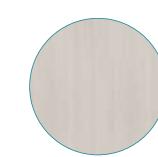

## MDF LINHA ESSENZIALE - PALE GREENPLAC



MDF BRANCO TX  
GREENPLAC







**CÂMARA  
MUNICIPAL DE  
RIBAS DO RIO PARDO**



## DETAILS

APARADOR 1

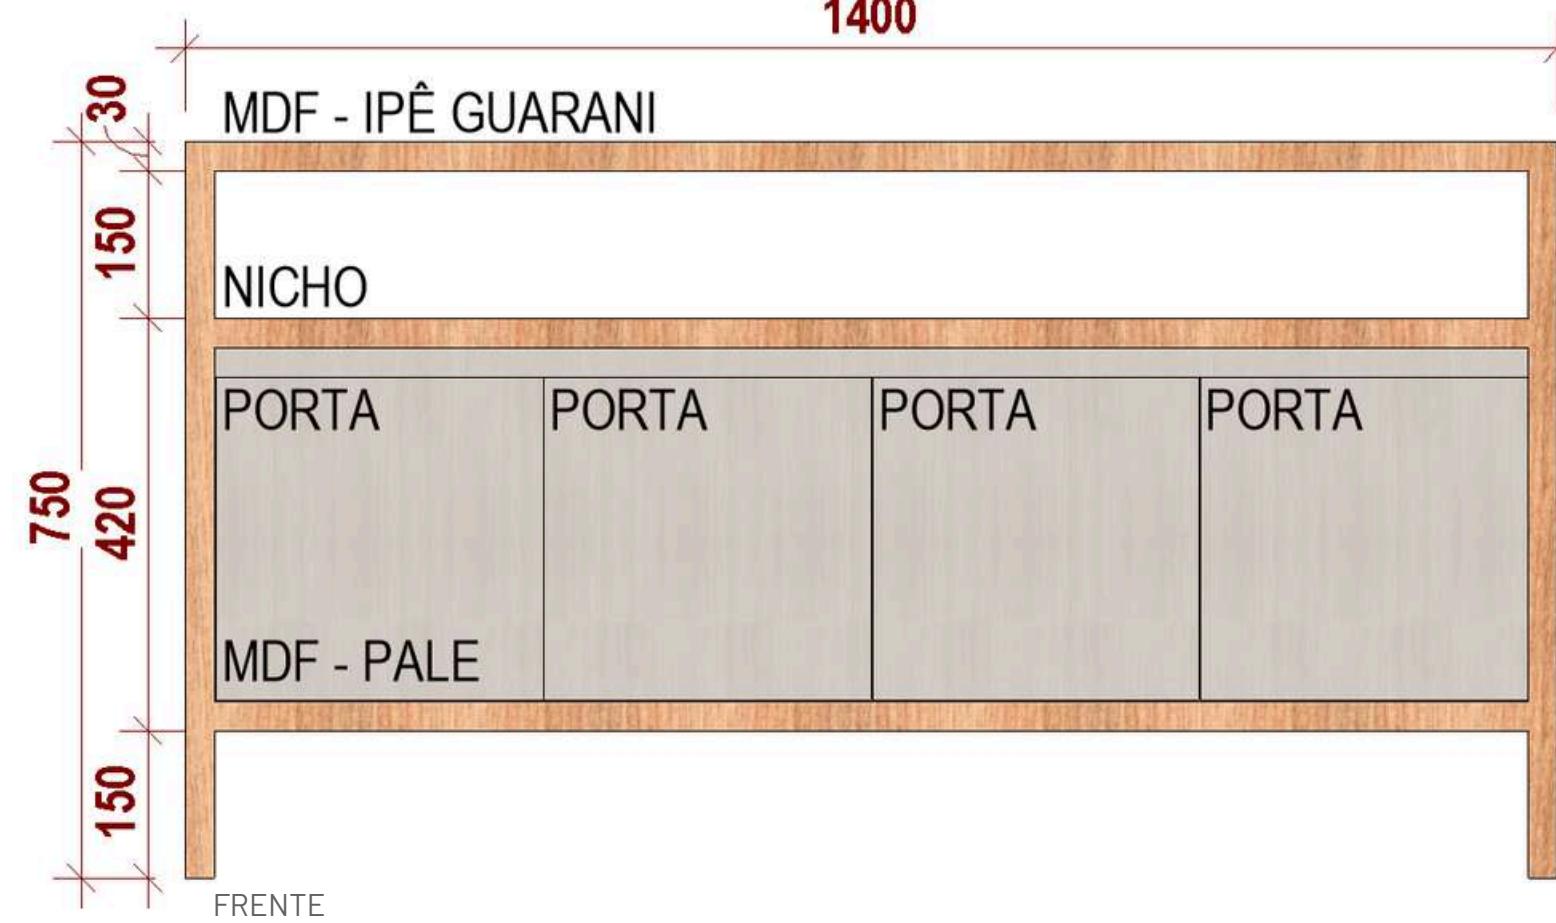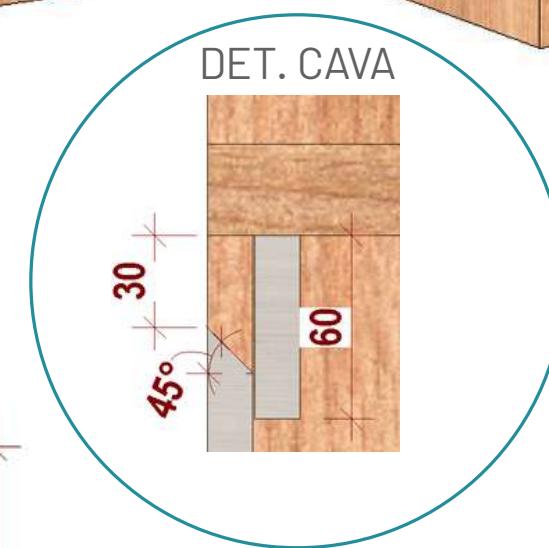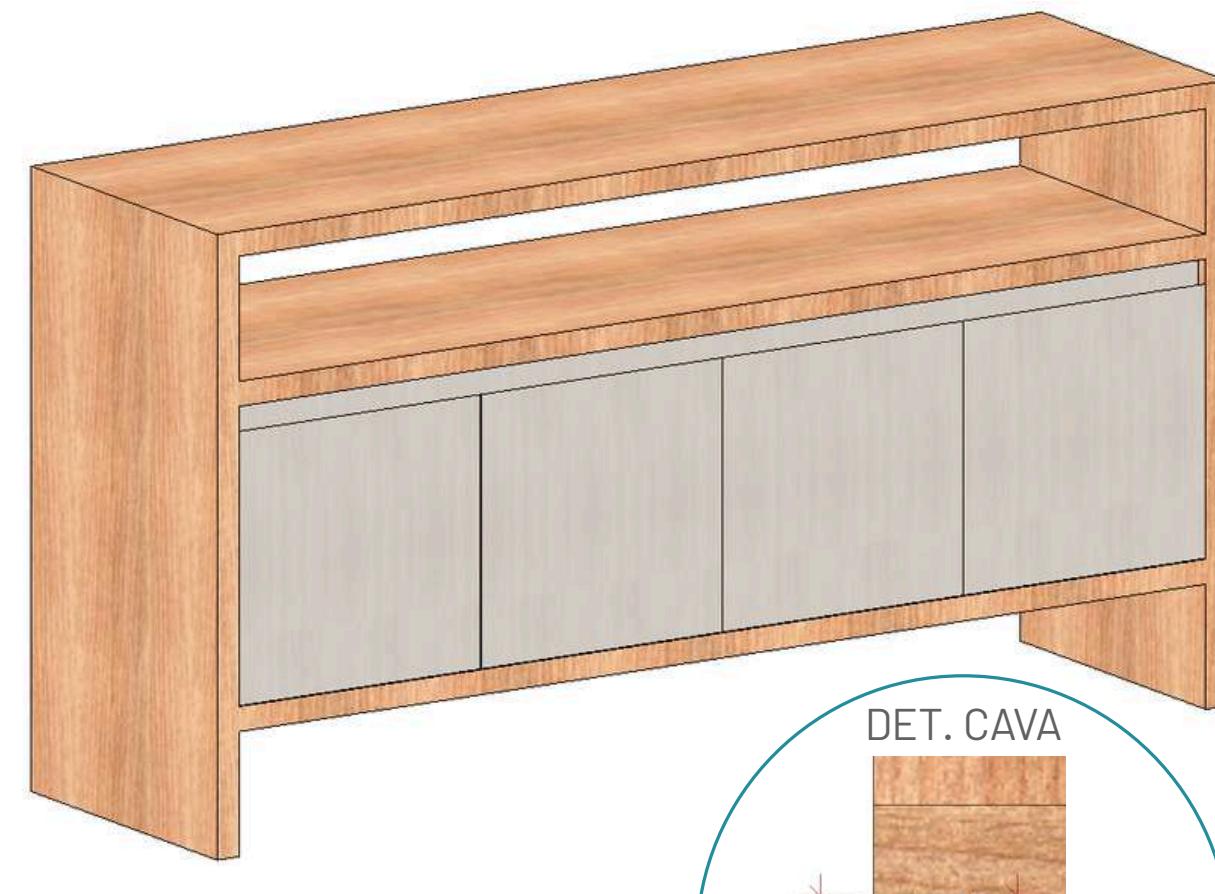
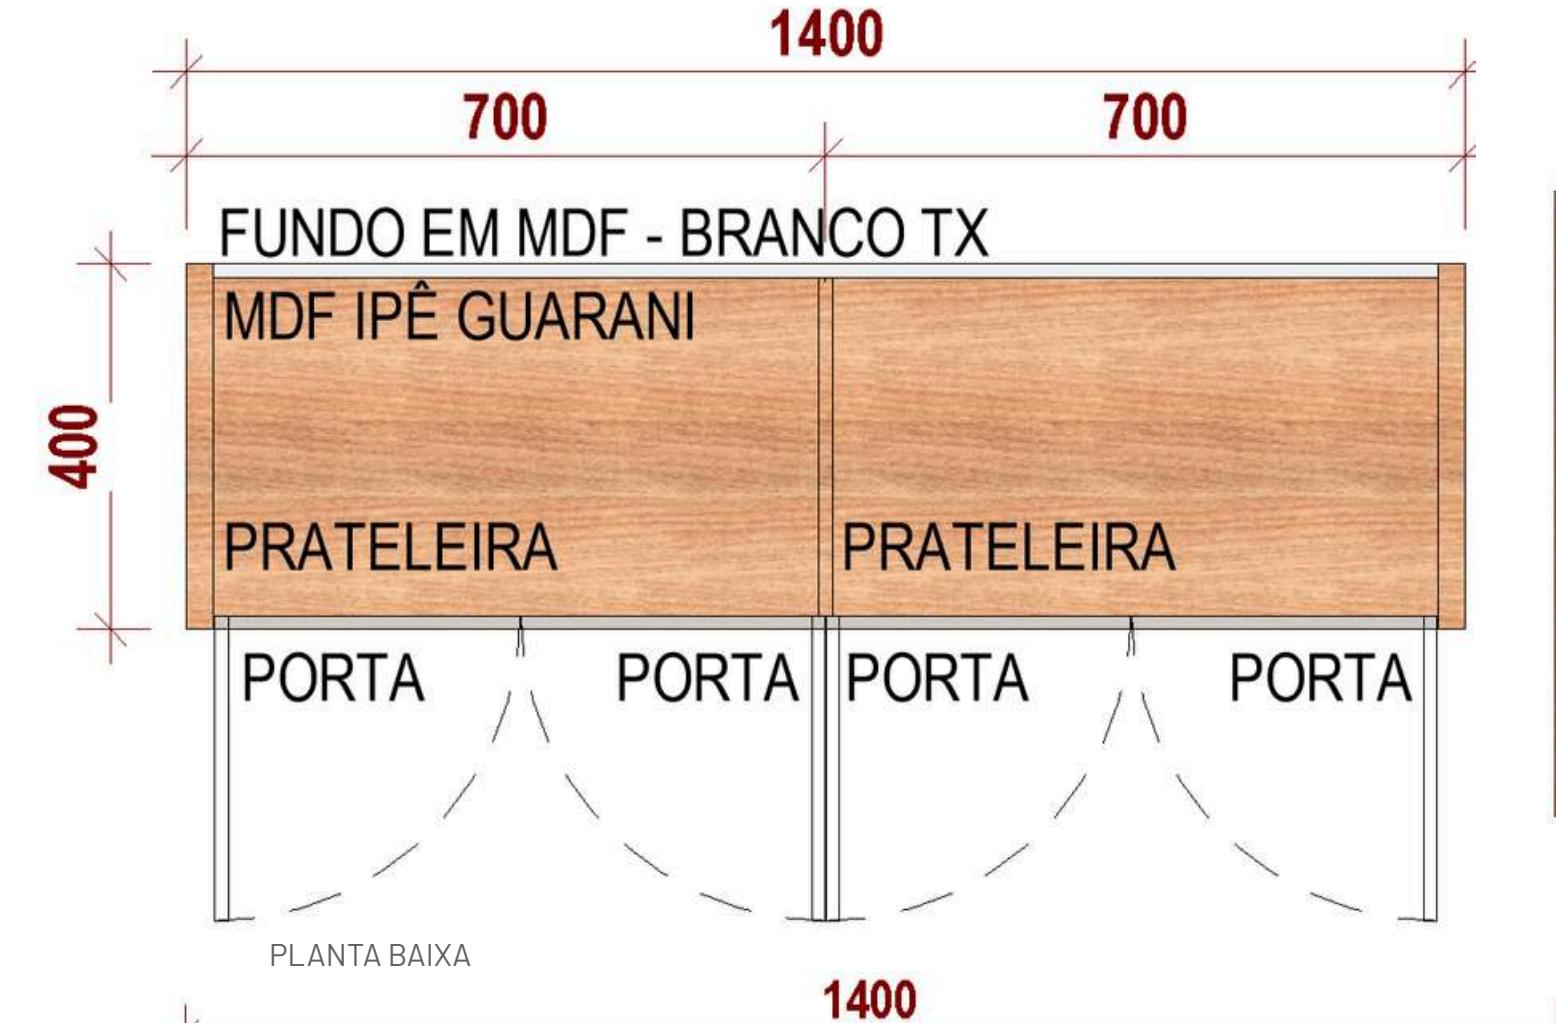


CÂMARA  
MUNICIPAL DE  
RIBAS DO RIO PARDO






## DETALHE

### PAINEL MEIA PAREDE 1

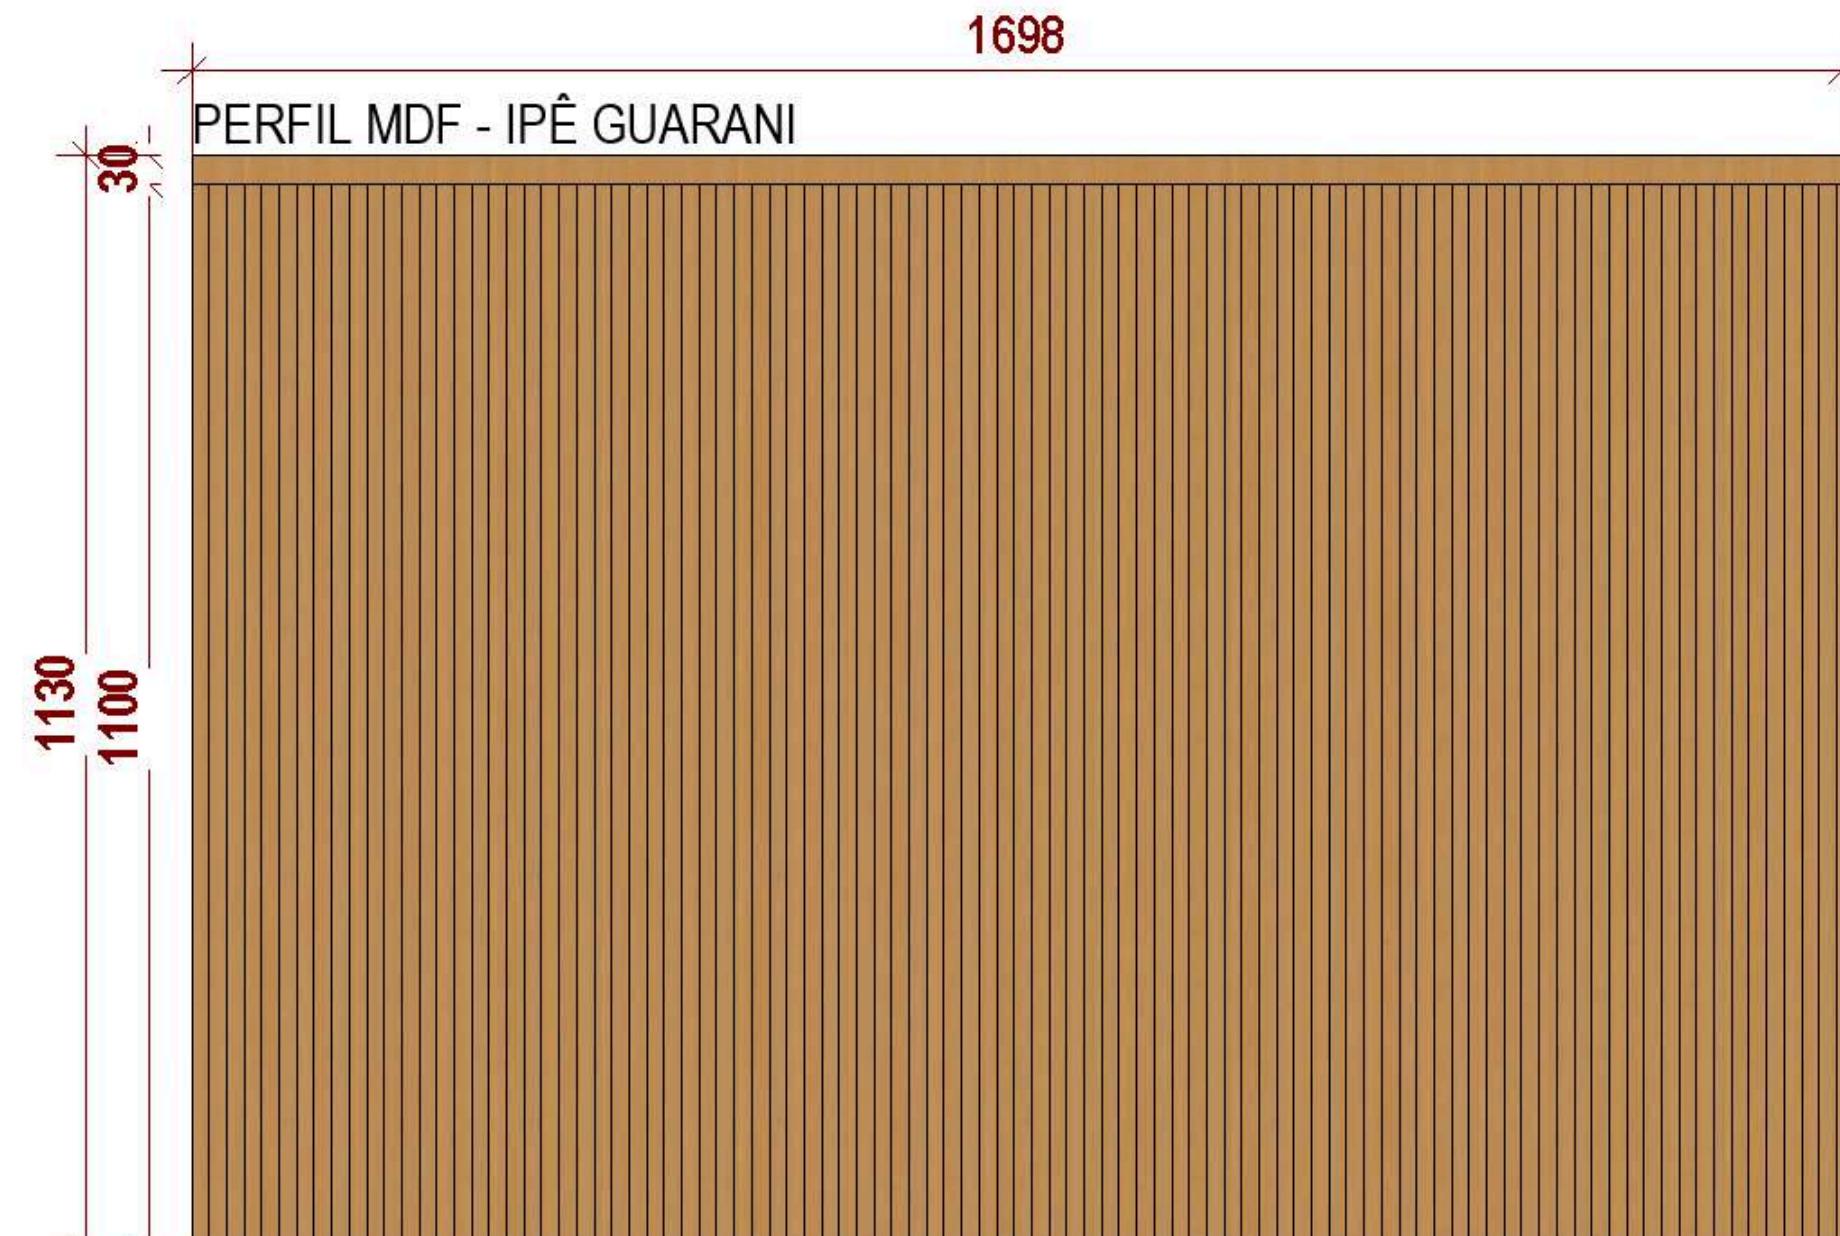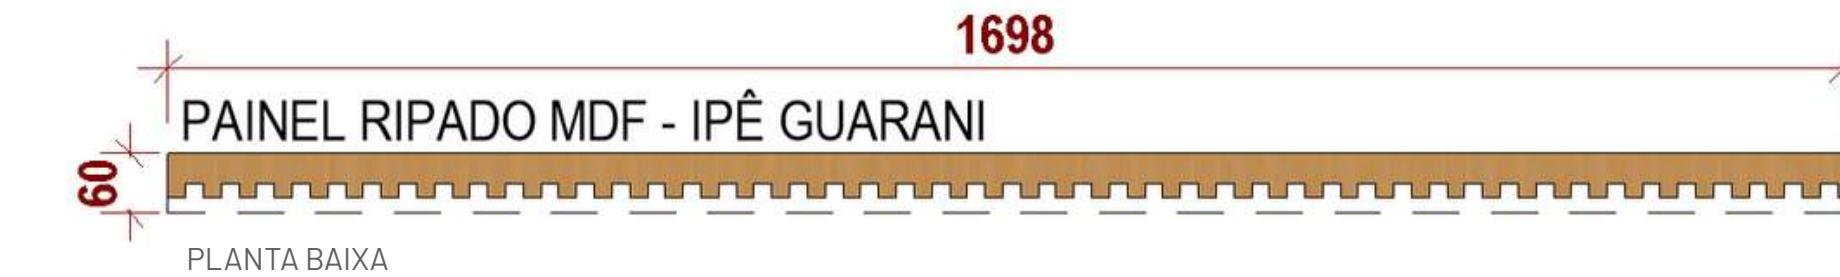

PAINEL RIPADO MDF - IPÊ GUARANI  
FRENTE

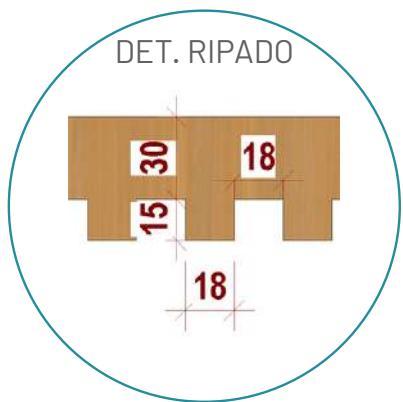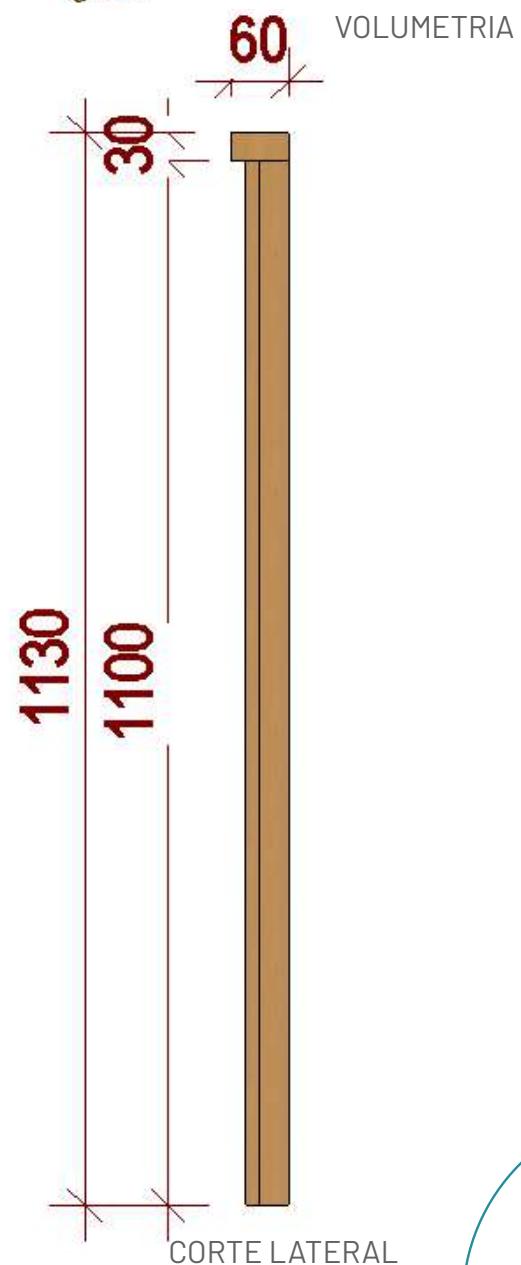
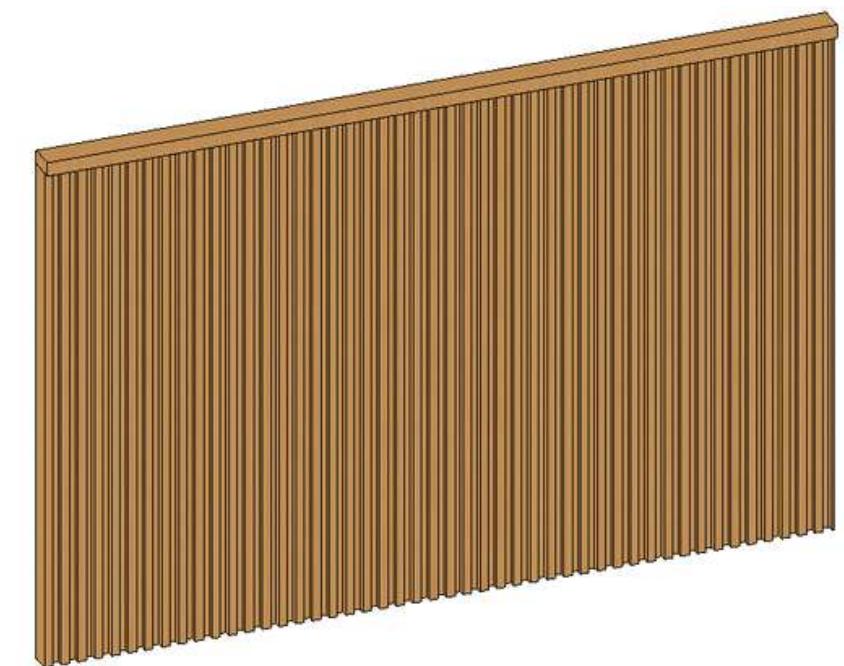


# DETALHE ARMÁRIO EMBUTIDO 1





**CÂMARA  
MUNICIPAL DE  
RIBAS DO RIO PARDO**

  
**ENGELUGA**  
ENGENHARIA

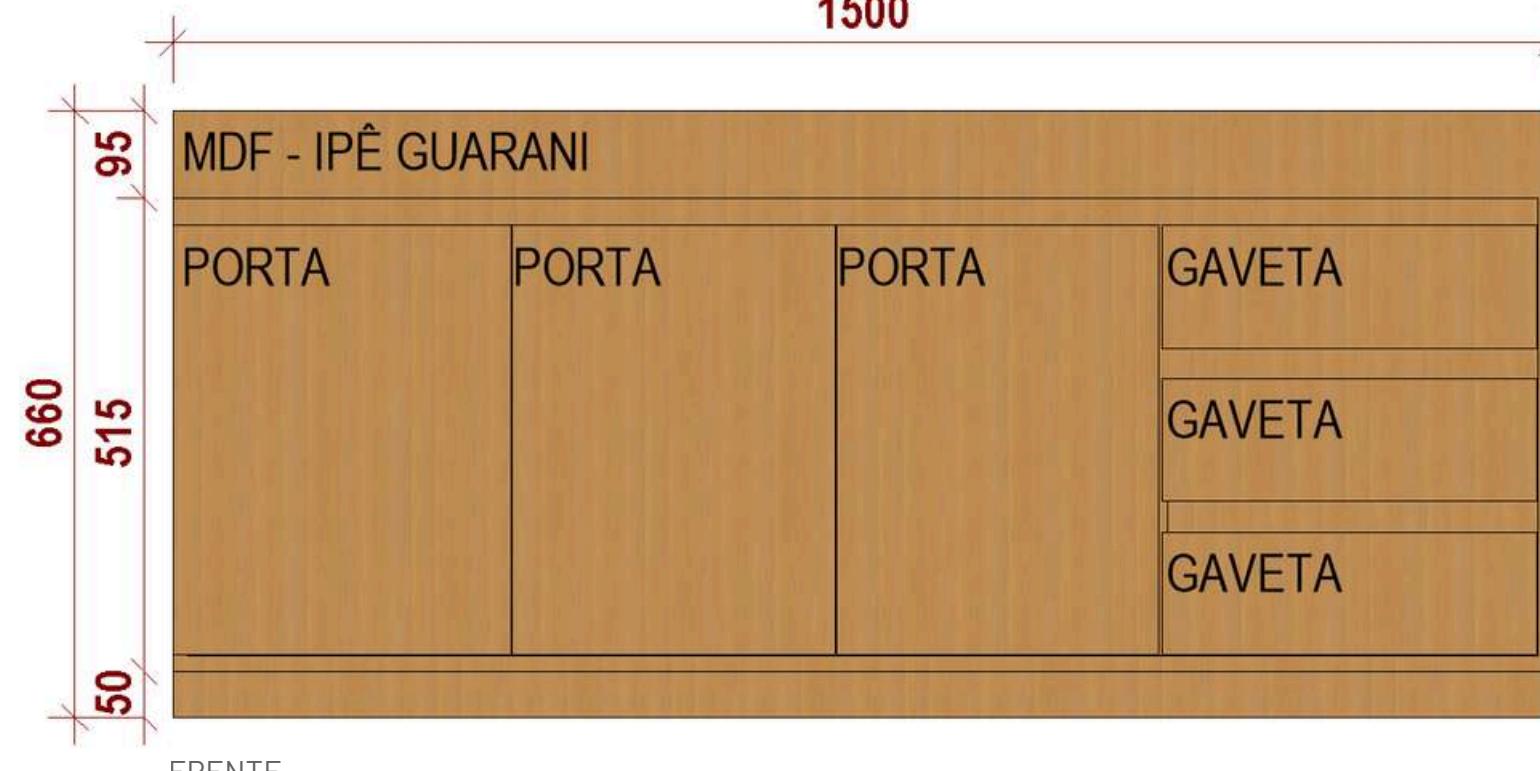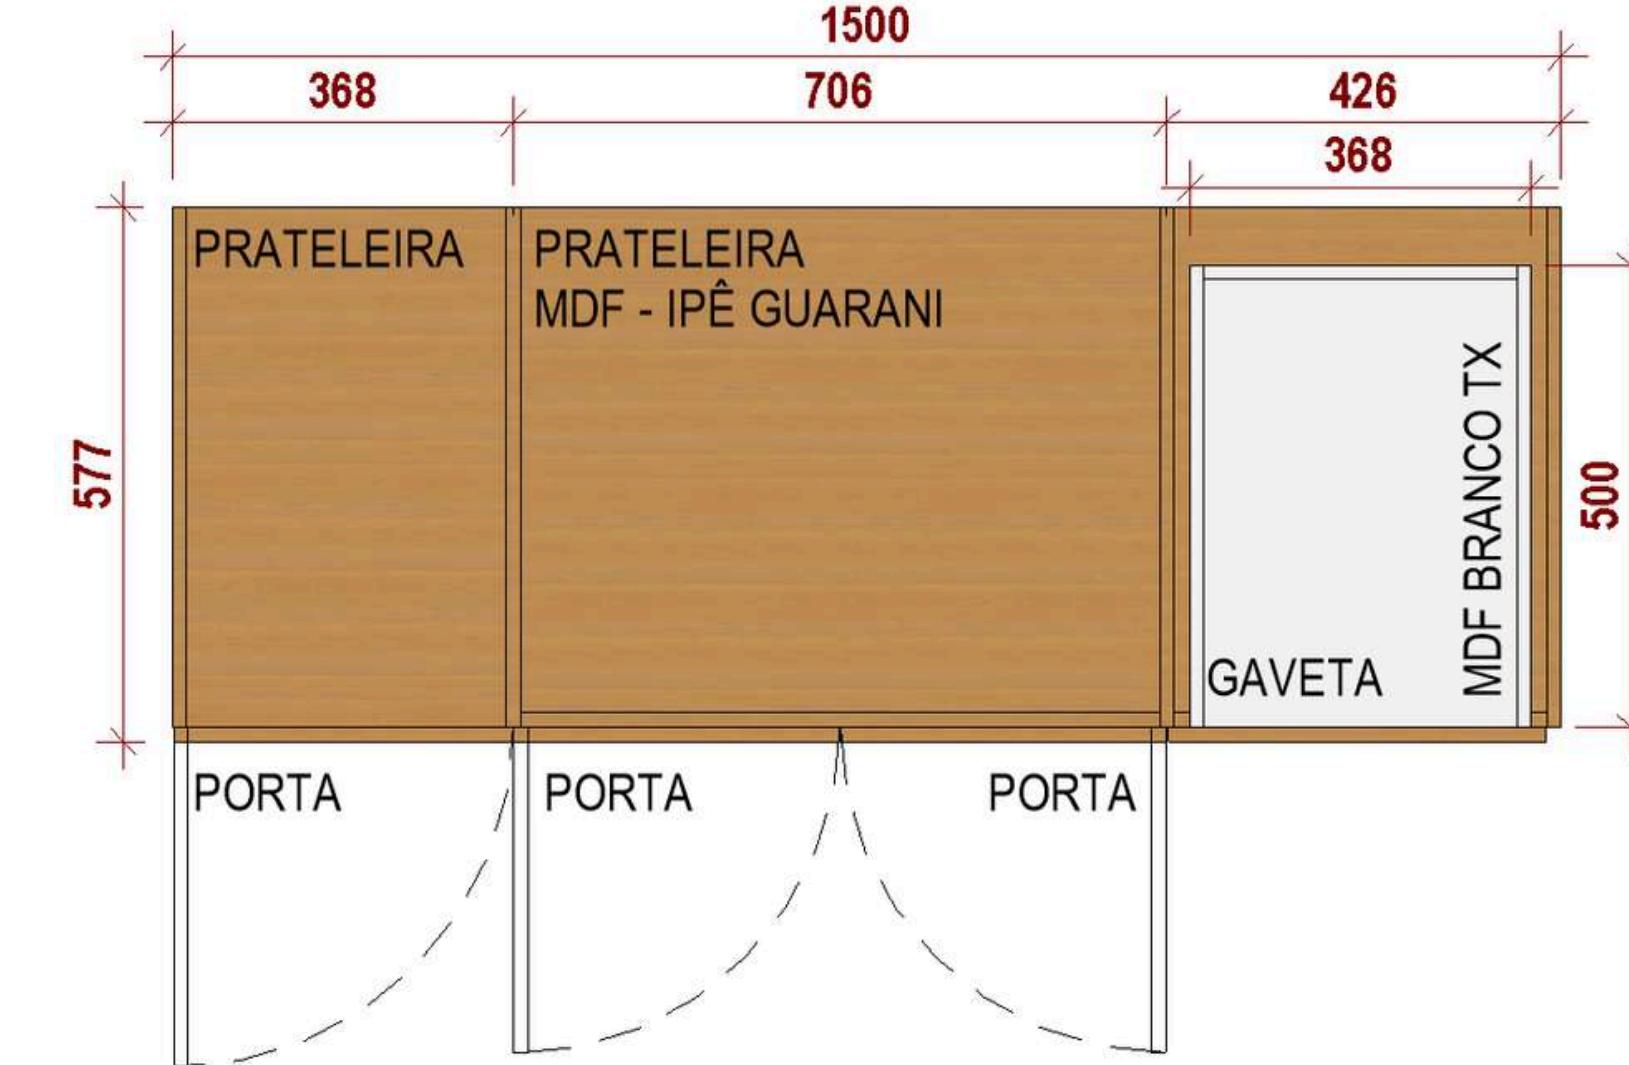

 MDF LINHA NATURAL - IPÊ GUARANI  
GREENPLAC

 MDF BRANCO TX  
GREENPLAC

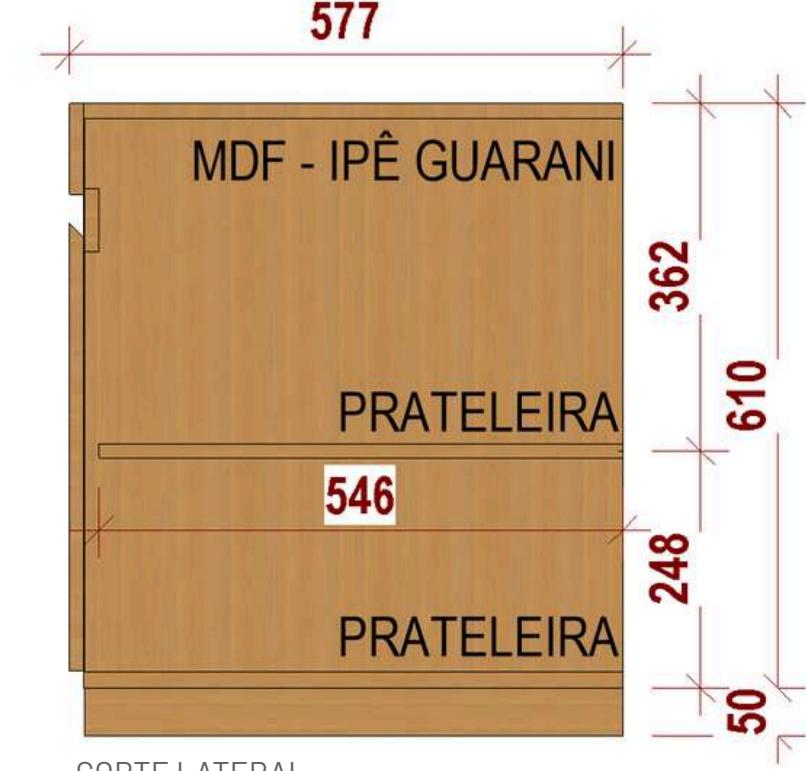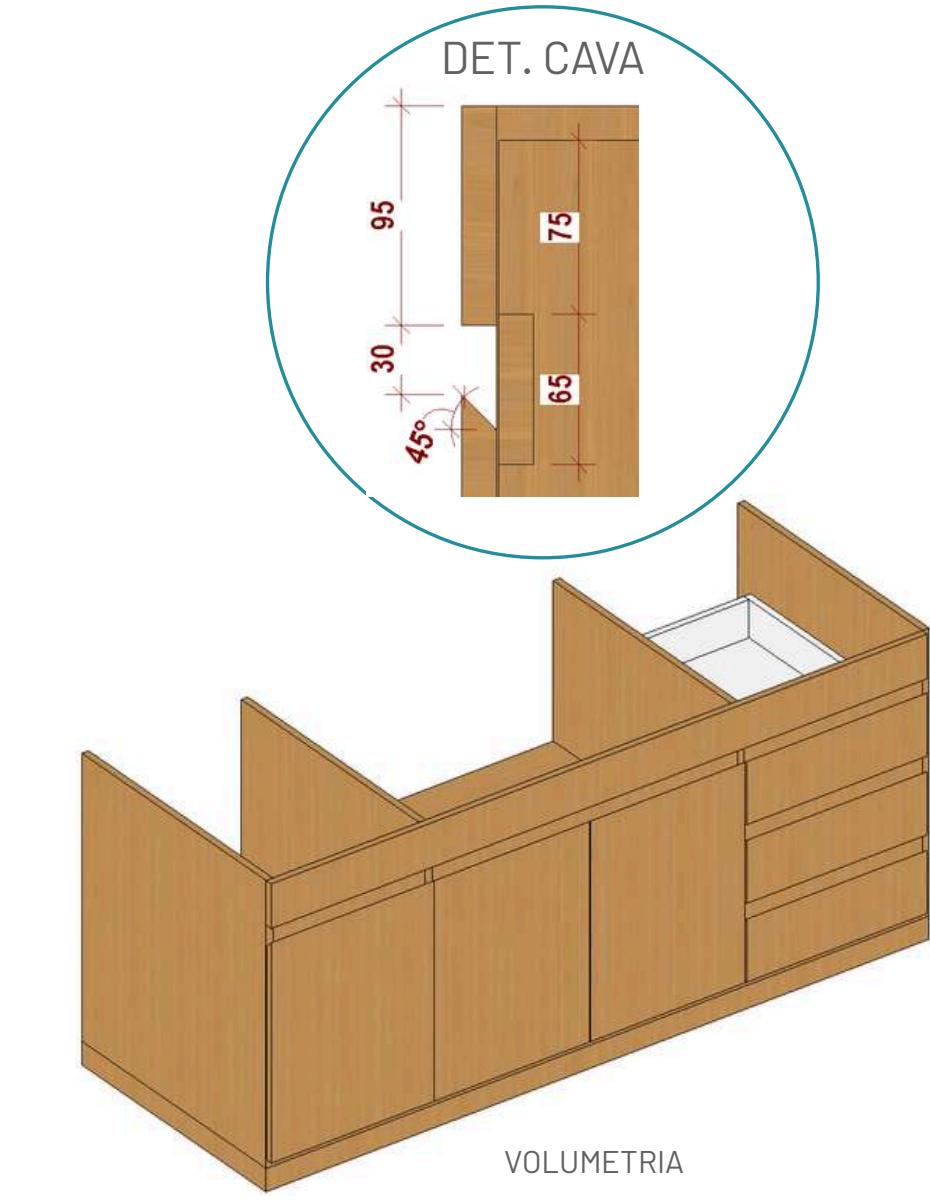

CORTE LATERAL

# PLANTA LAYOUT GABINETES VEREADORES (TIPO 2)



**CÂMARA  
MUNICIPAL DE  
RIBAS DO RIO PARDO**


  
**ENGELUGA**  
ENGENHARIA

GABINETE POSSUI:

- MESA DE TRABALHO
- PAINEL MEIA PAREDE
- PLACA EM AÇO ESCOVADO ILUMINADO
- ARQUIVO SUSPENSO
- APARADOR COM ARQUIVO
- ARMÁRIO DO LAVATÓRIO



RECEPÇÃO GABINETE POSSUI:

- DUAS MESAS DE TRABALHO
- ARQUIVO SUSPENSO
- APARADOR COM ARQUIVO


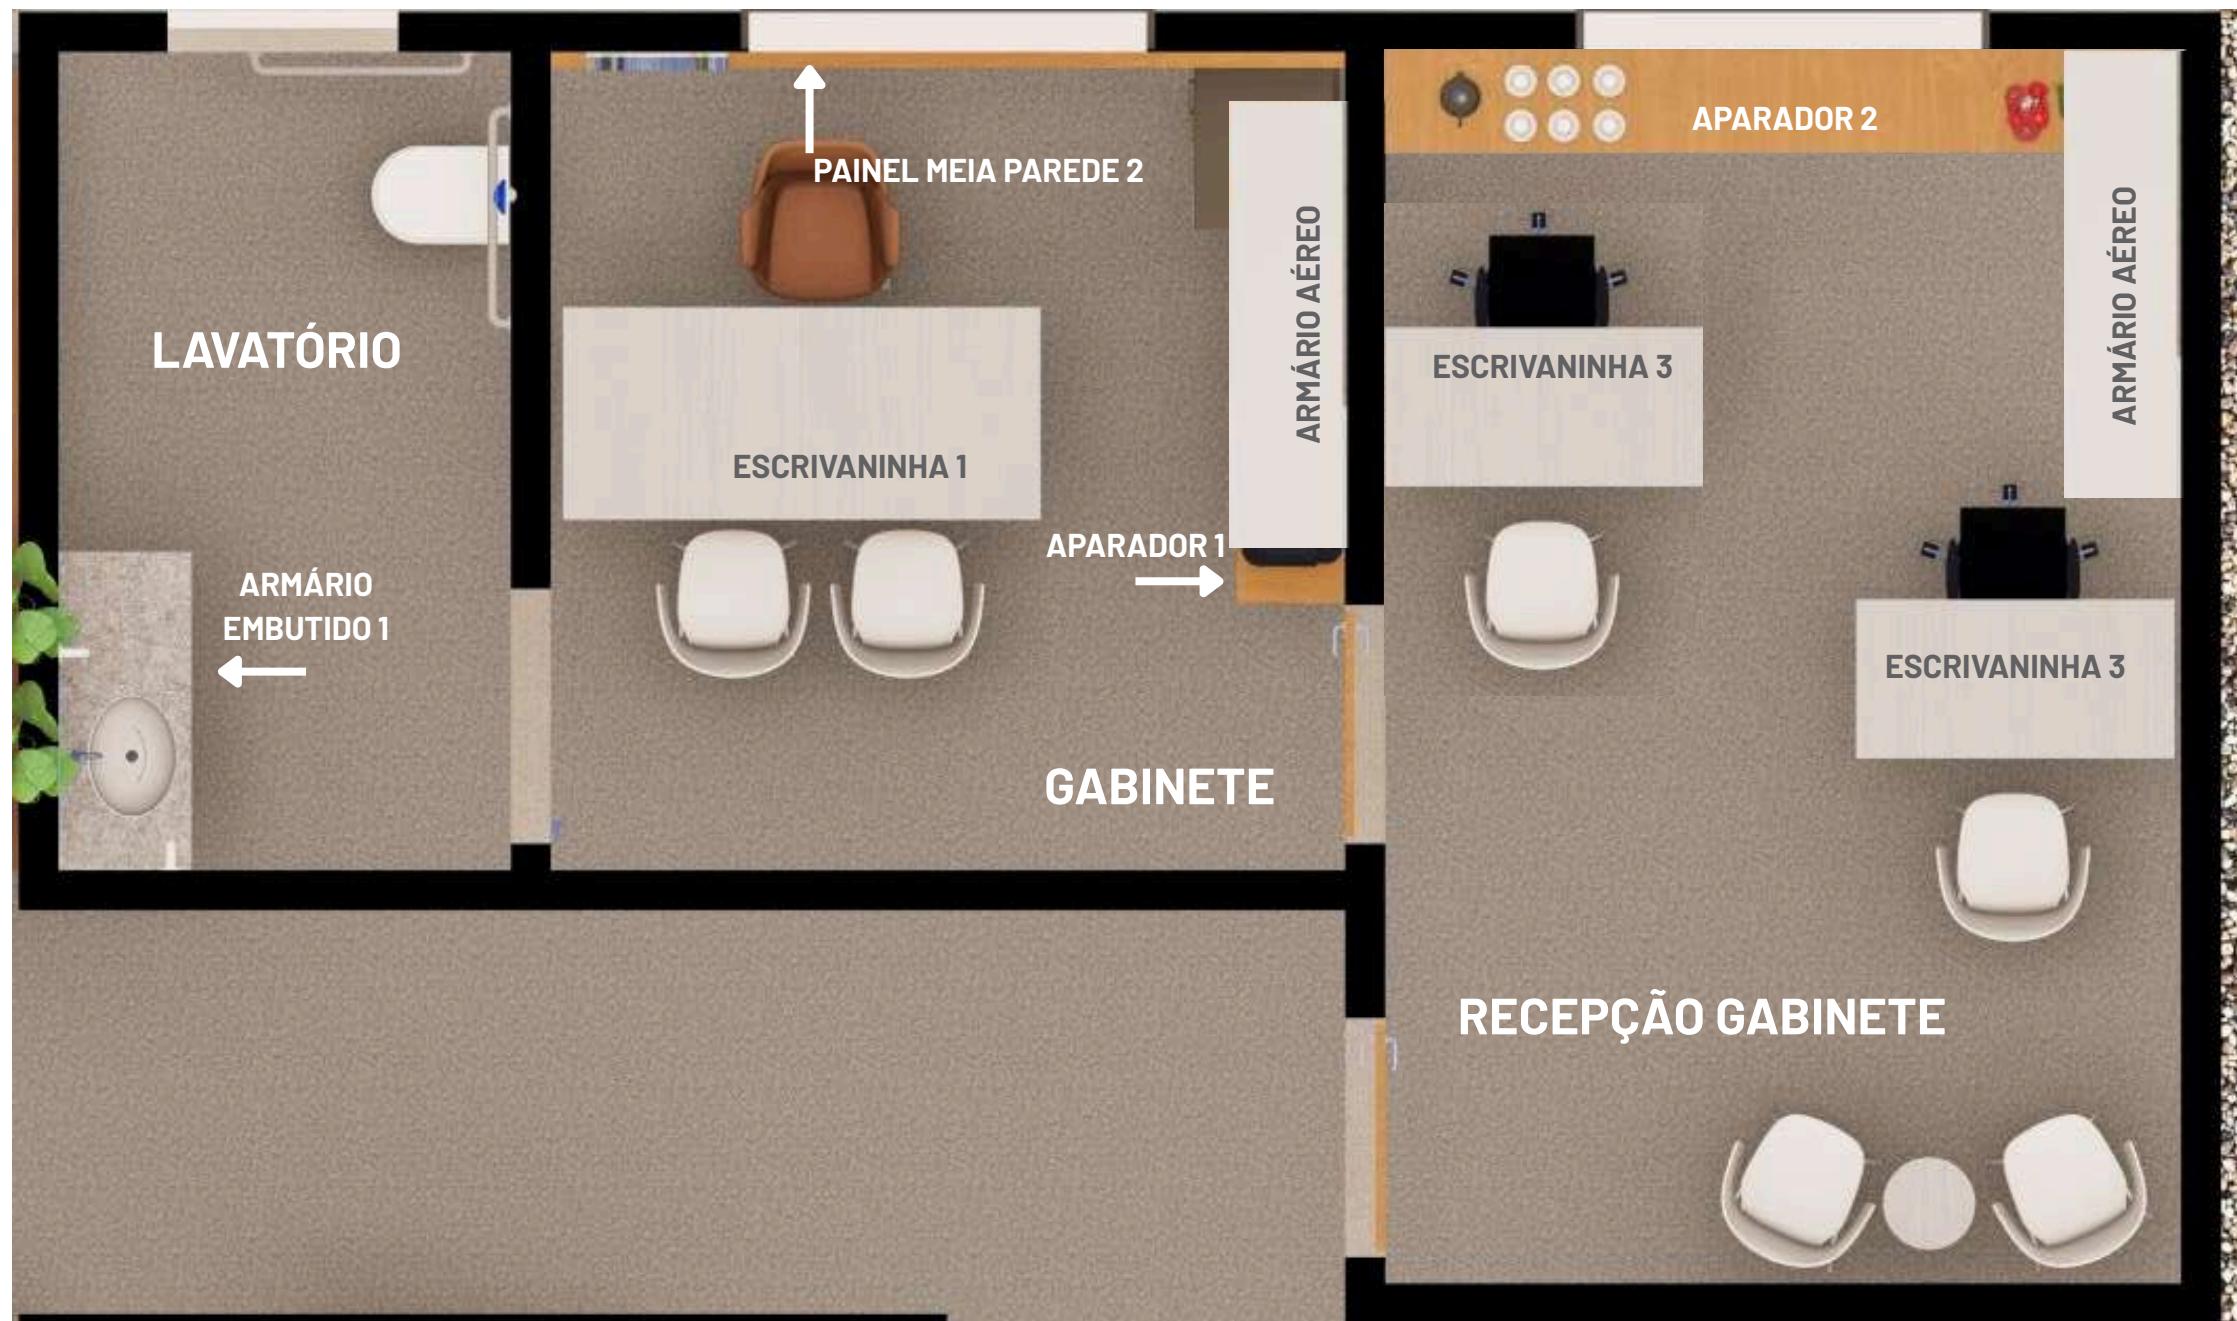


## DETALHE



ESCRIVANINHA 3

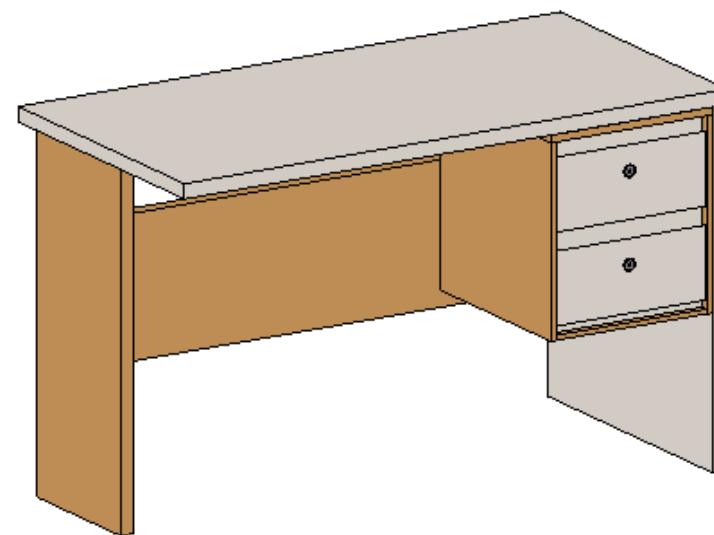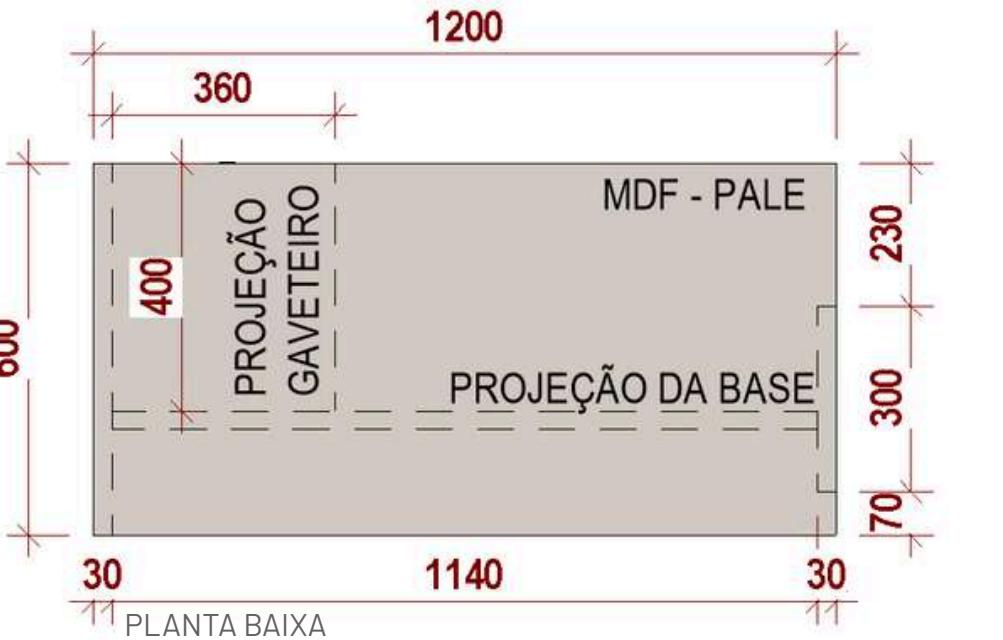


## FRENTE

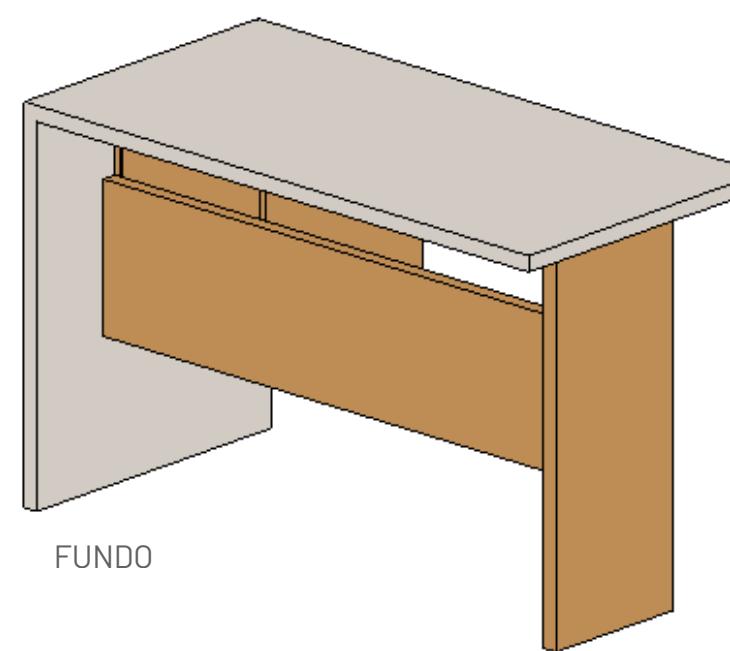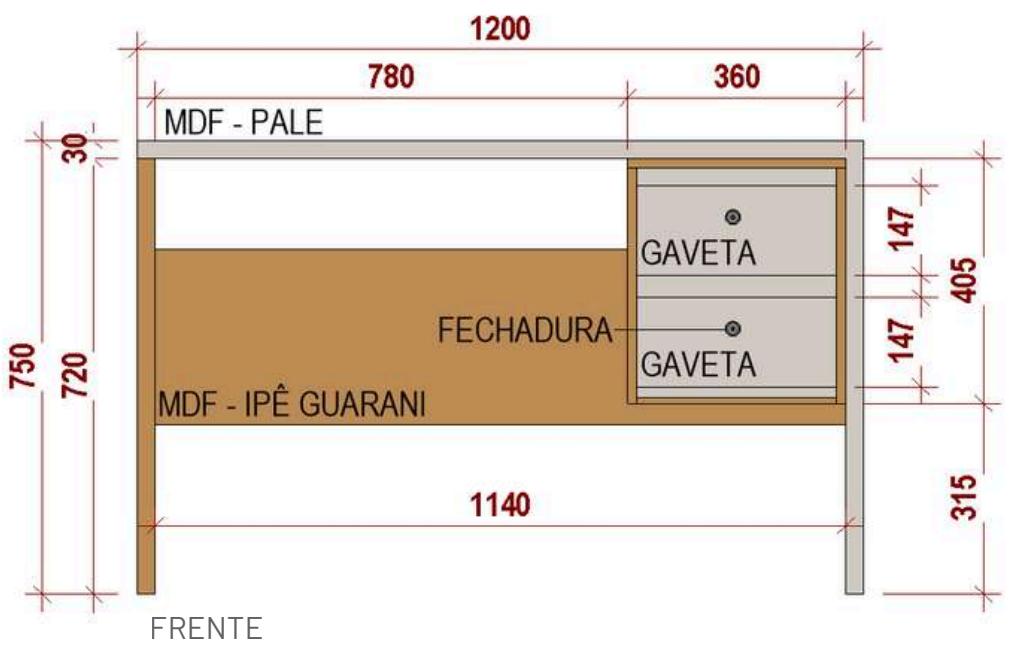

FUNDO

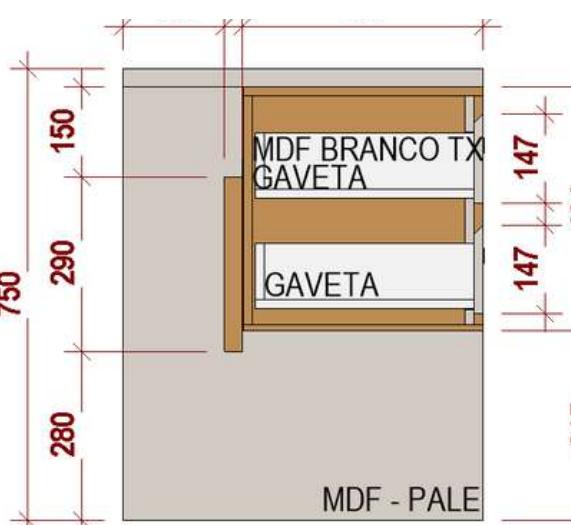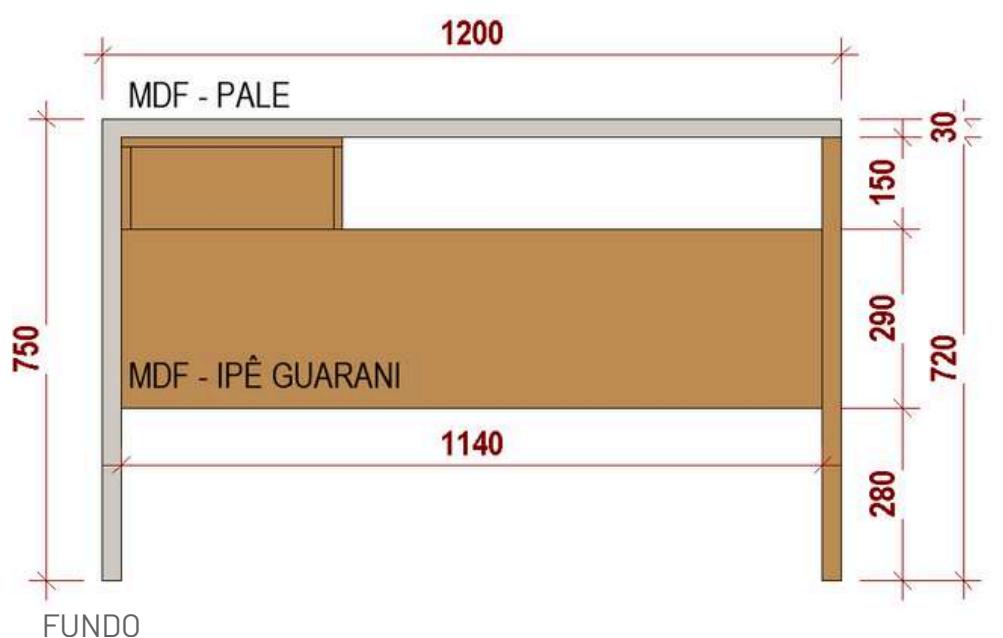


## CORTE LATERA

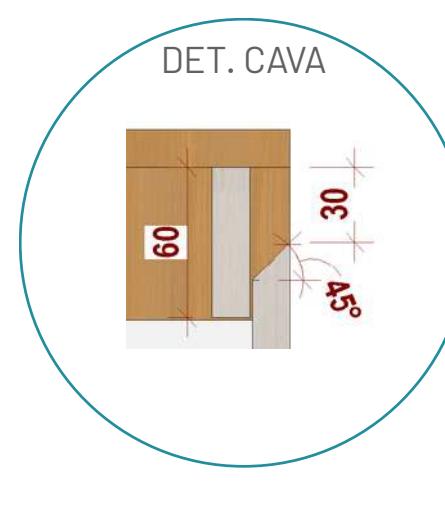

DET. CAVA



## MDF LINHA NATURAL - IPÊ GUARANI GREENPI AC

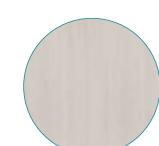

## MDF LINHA ESSENZIALE - PALE GREENPI AC



MDF BRANCO T  
GREENPLAC








**CÂMARA  
MUNICIPAL DE  
RIBAS DO RIO PARDO**



# DETALHE

## APARADOR 3

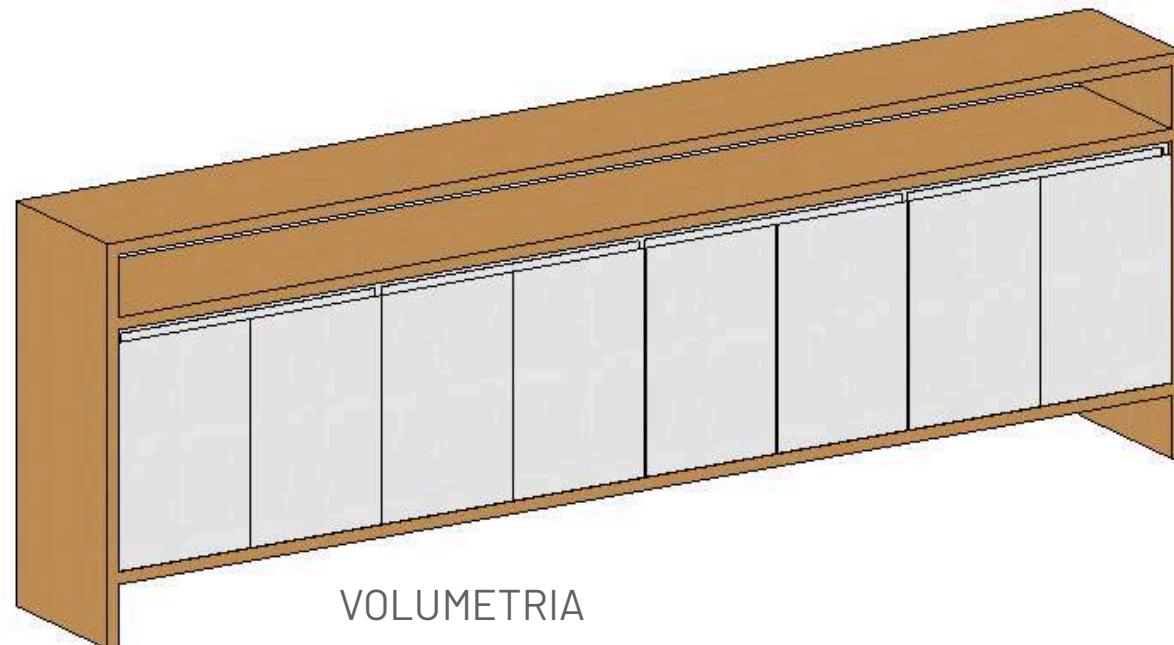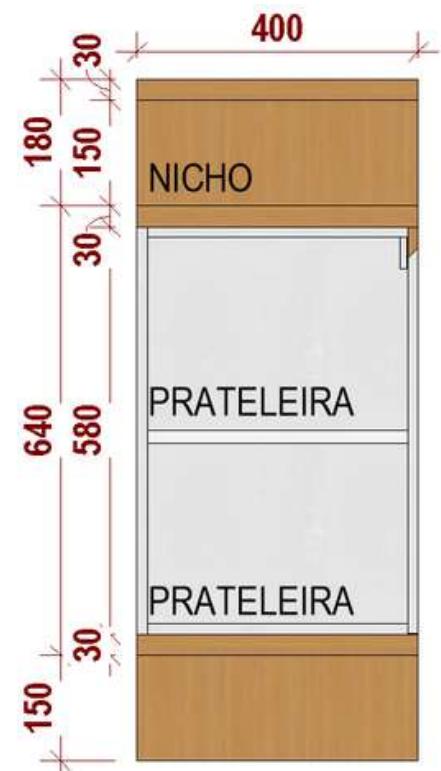
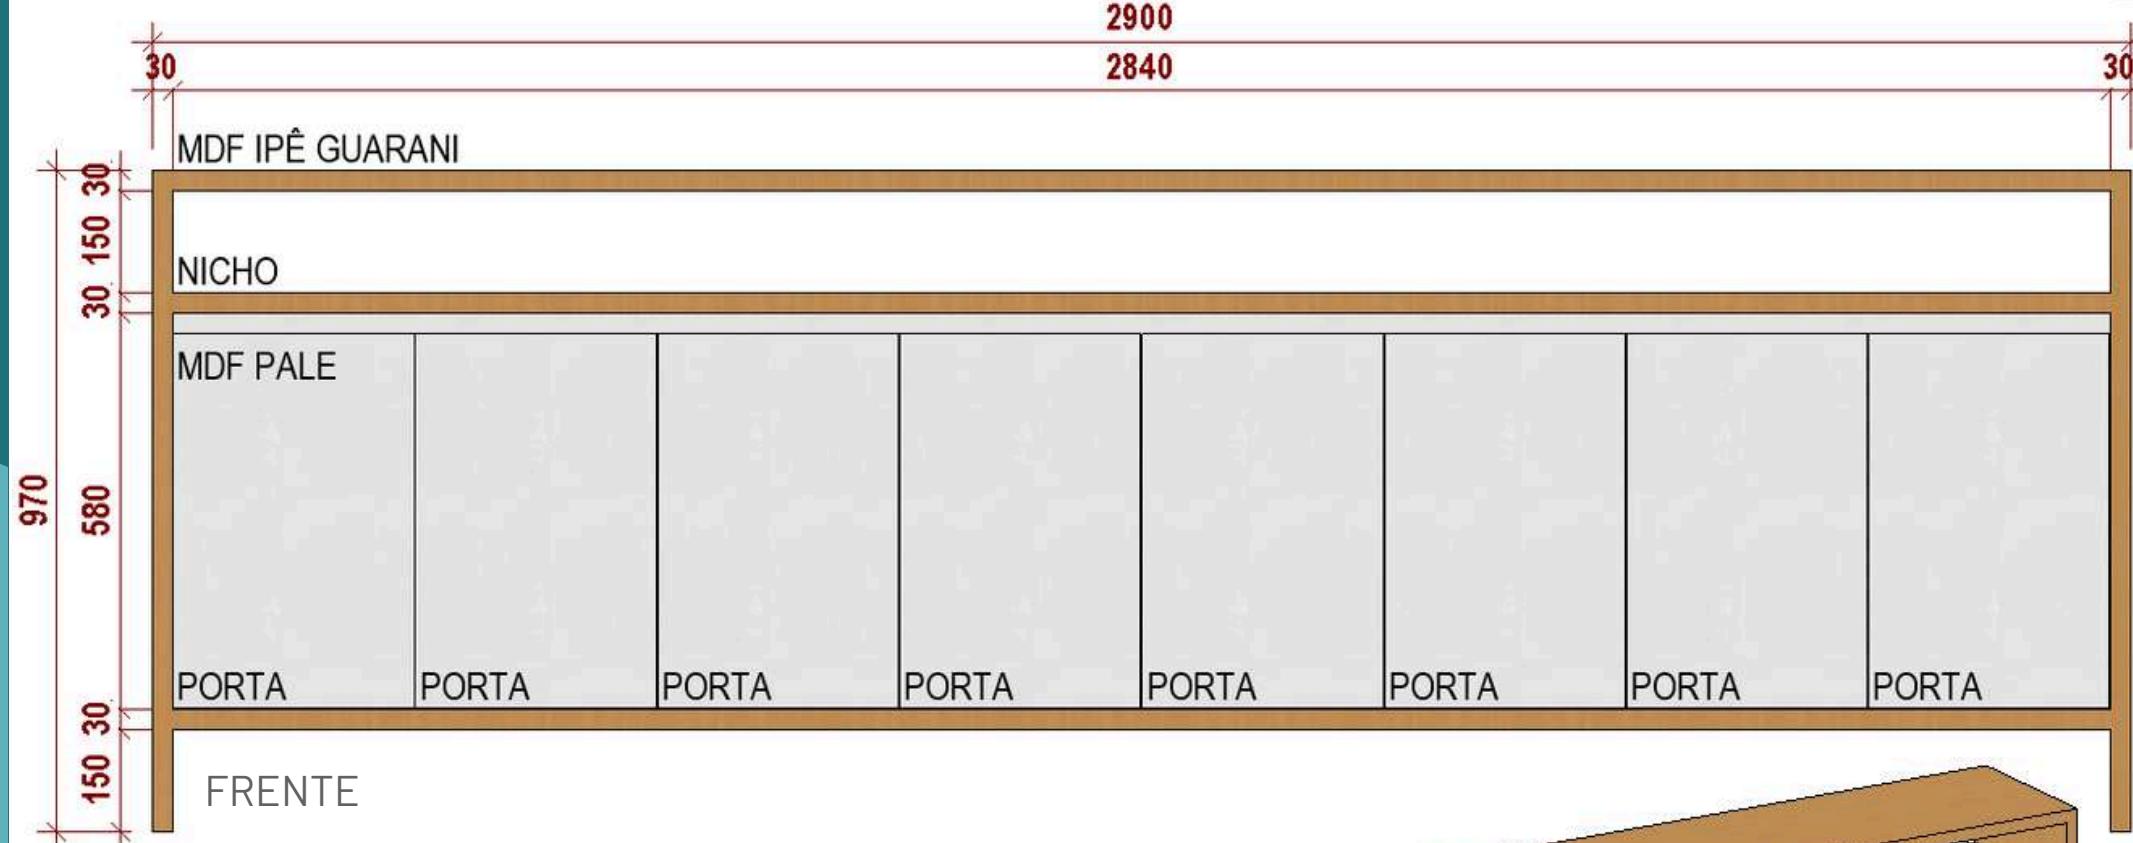
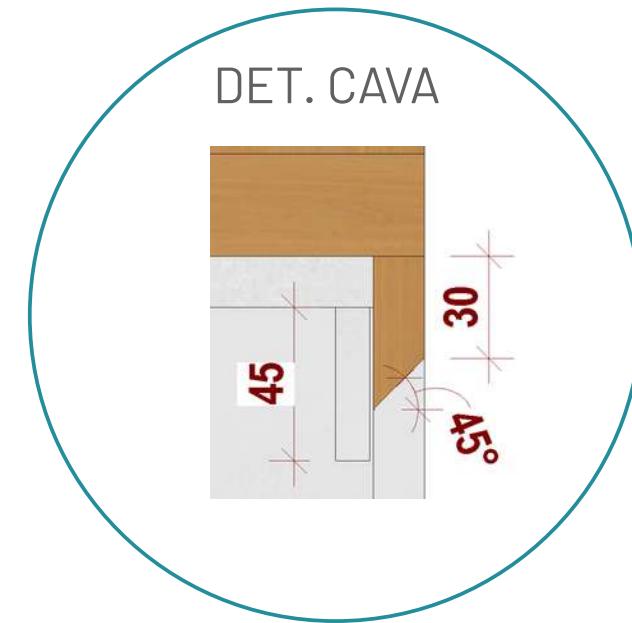
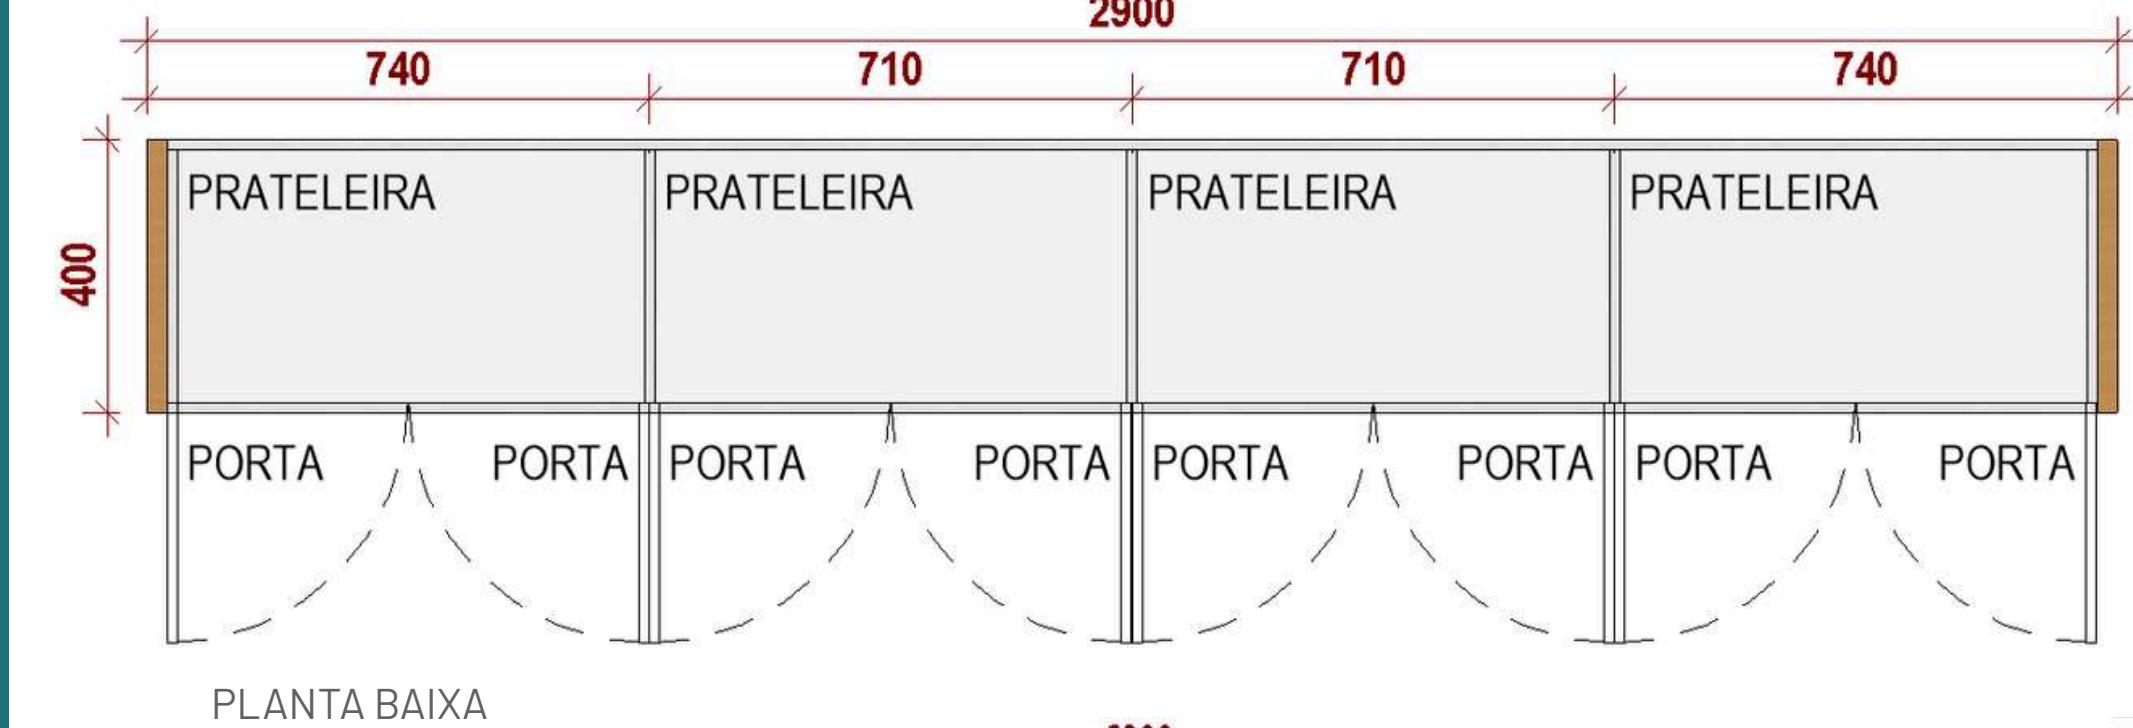


**CÂMARA  
MUNICIPAL DE  
RIBAS DO RIO PARDO**

**ENGELUGA**  
ENGENHARIA

# DETALHE

## APARADOR 3

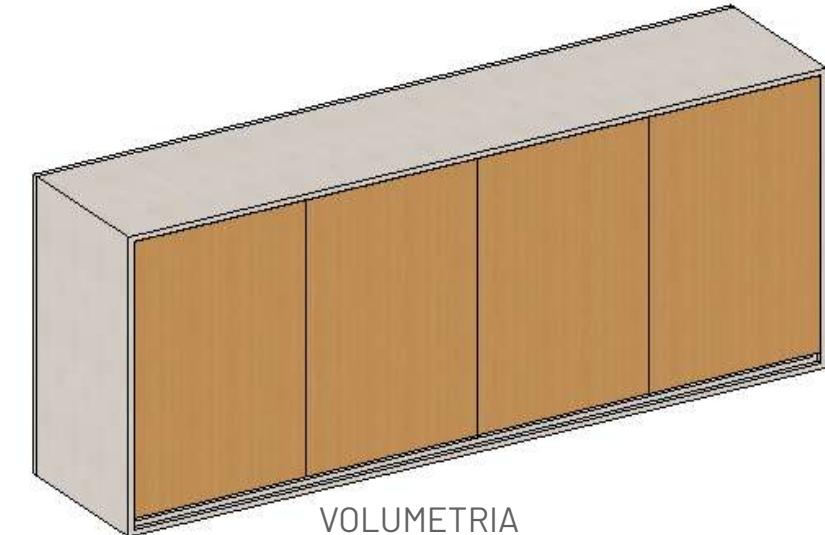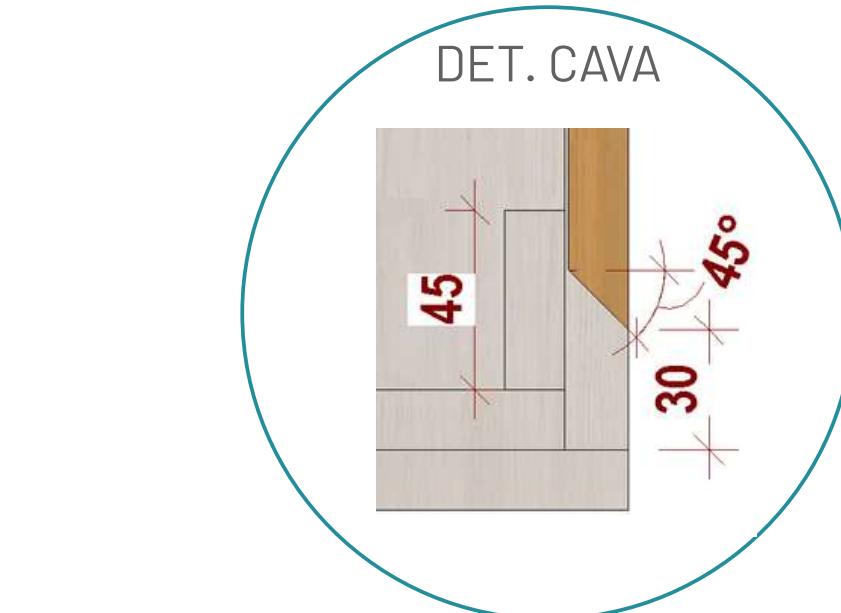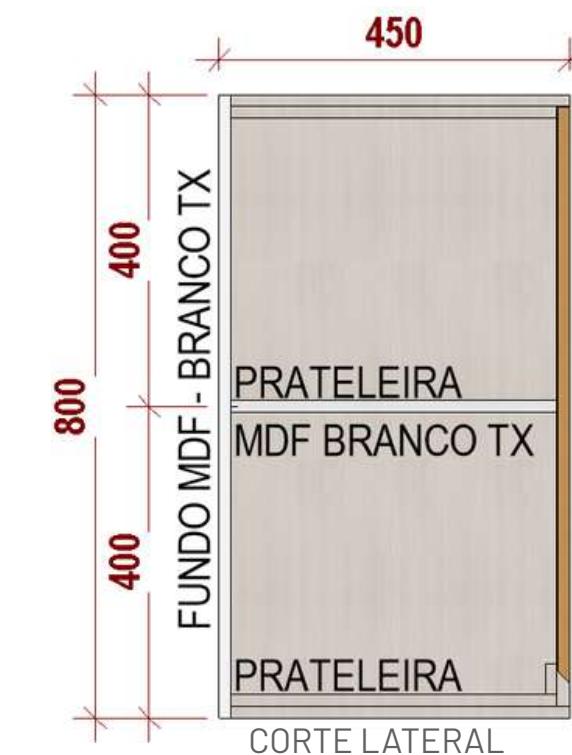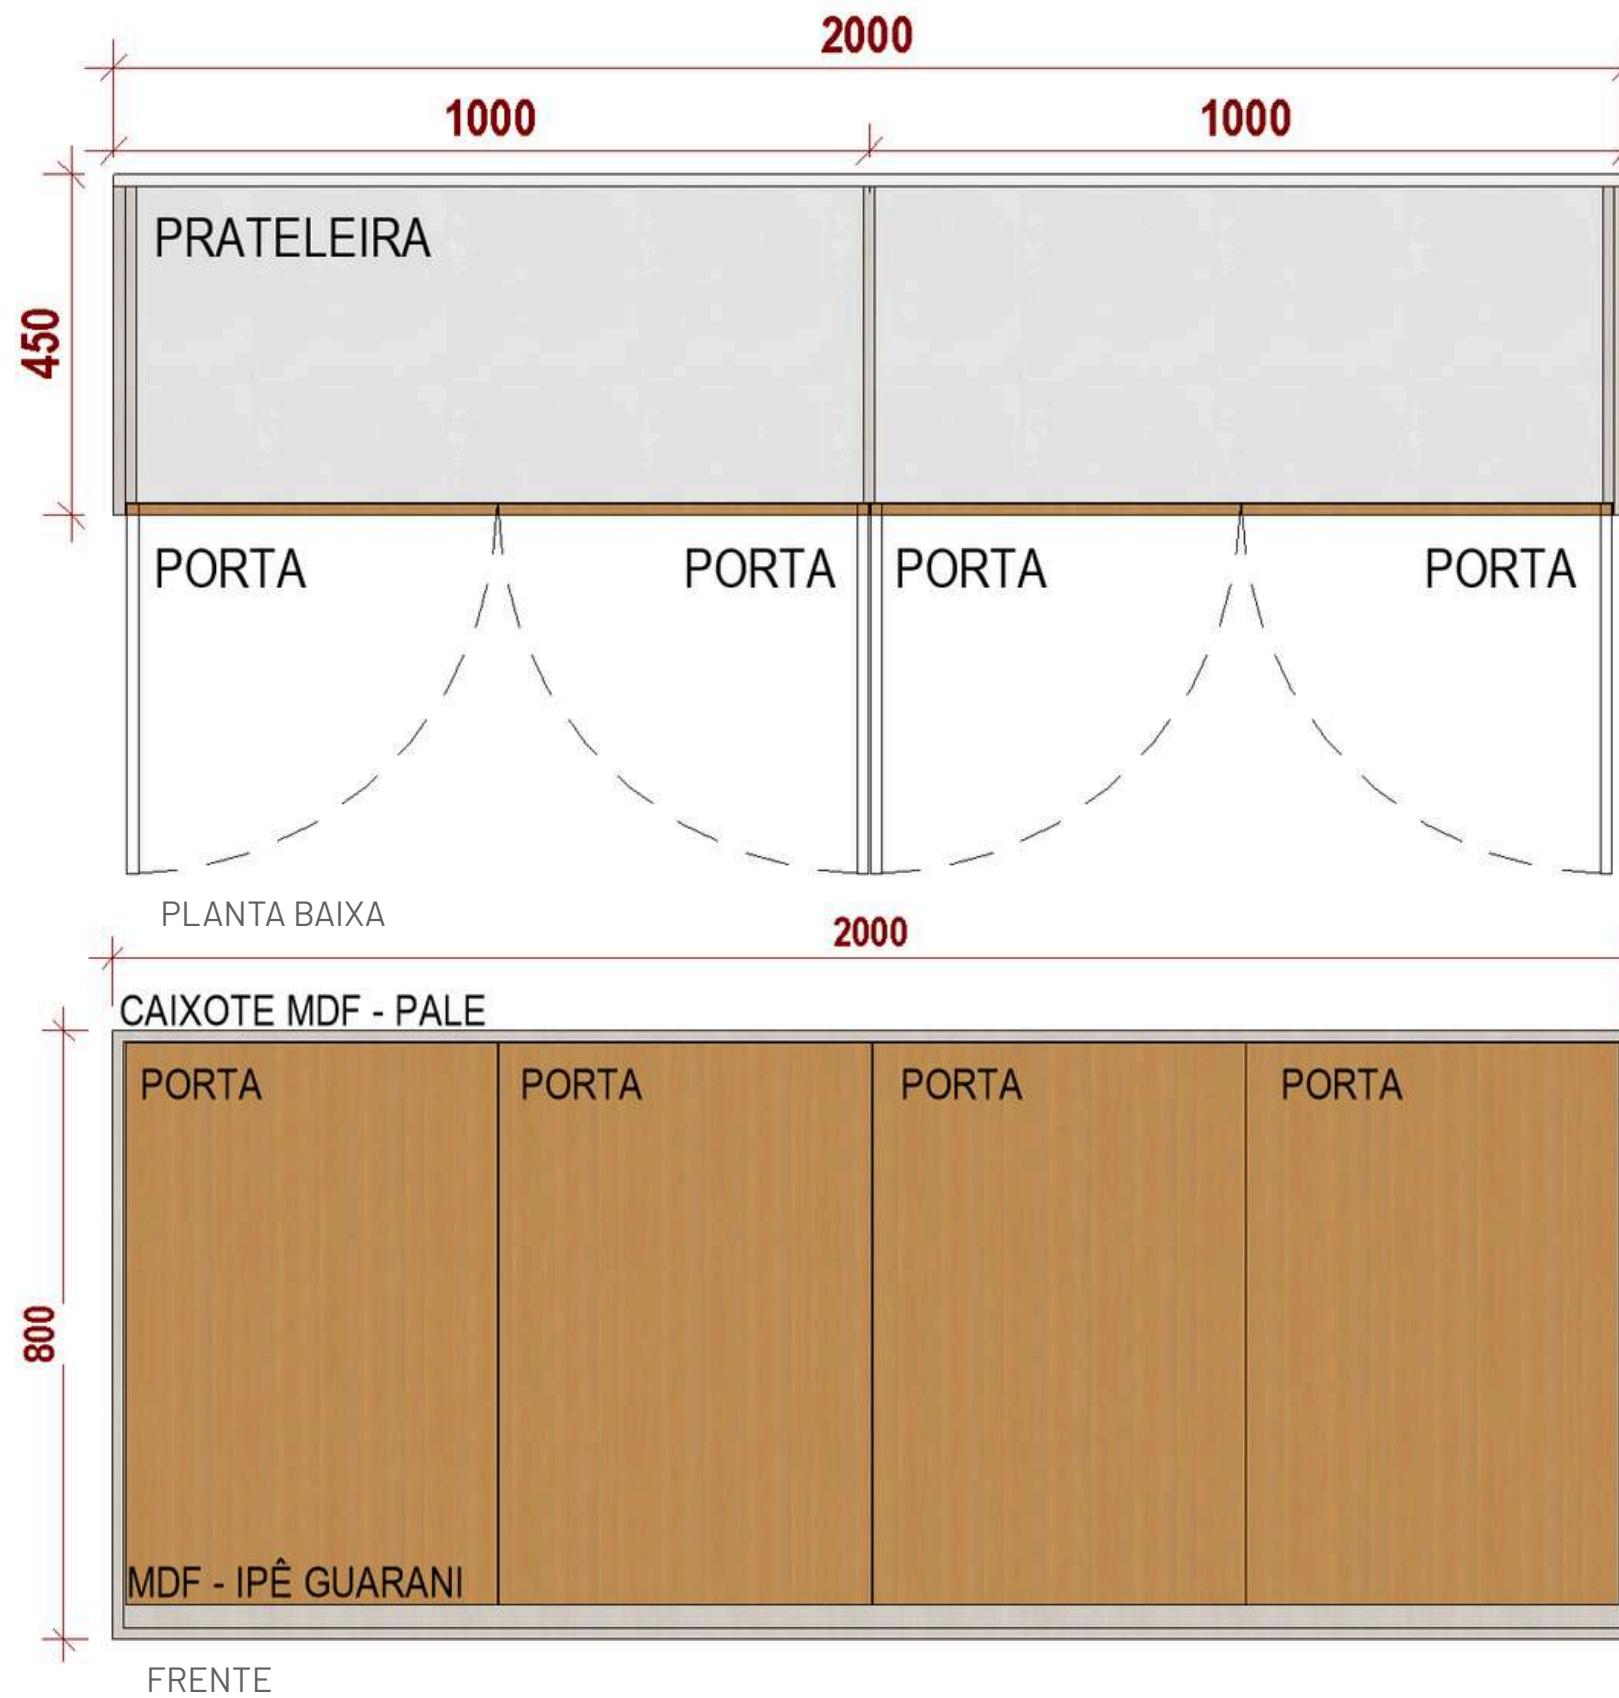

**CÂMARA  
MUNICIPAL DE  
RIBAS DO RIO PARDO**

**ENGELUGA**  
ENGENHARIA

MDF BRANCO TX  
GREENPLAC

MDF LINHA ESSENZIALE - PALE  
GREENPLAC


MDF LINHA NATURAL - IPÊ GUARANI  
GREENPLAC








# DETALHE

## ESCRIVANINHA 2





**CÂMARA  
MUNICIPAL DE  
RIBAS DO RIO PARDO**

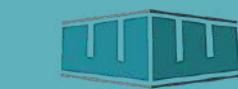  
**ENGELUGA**  
ENGENHARIA

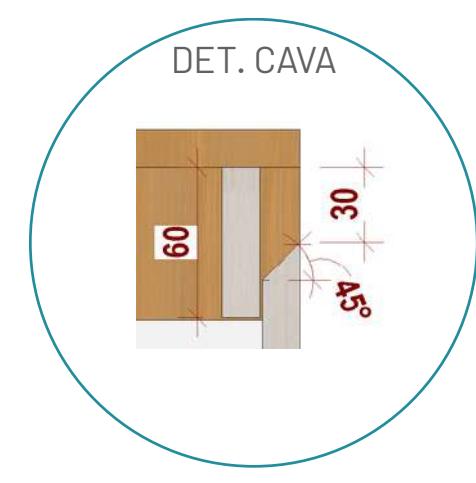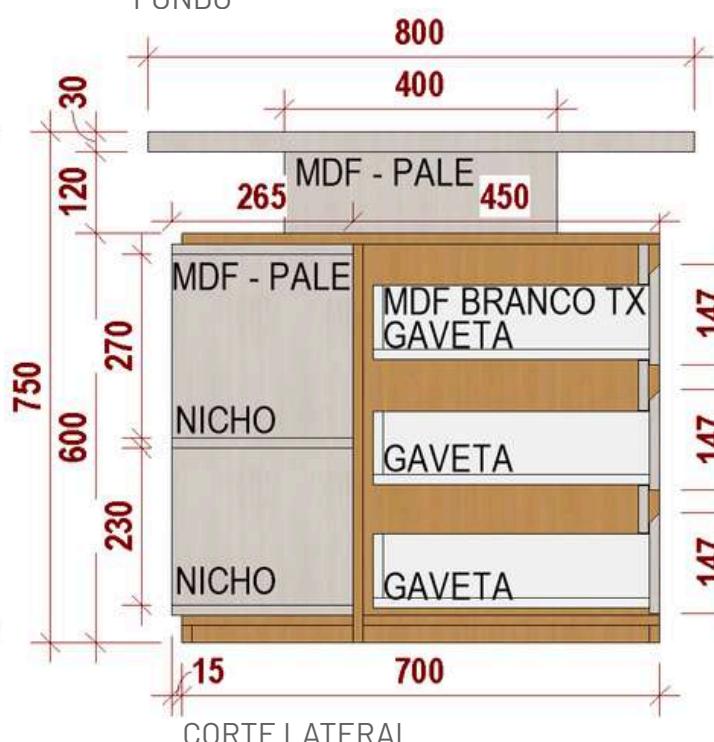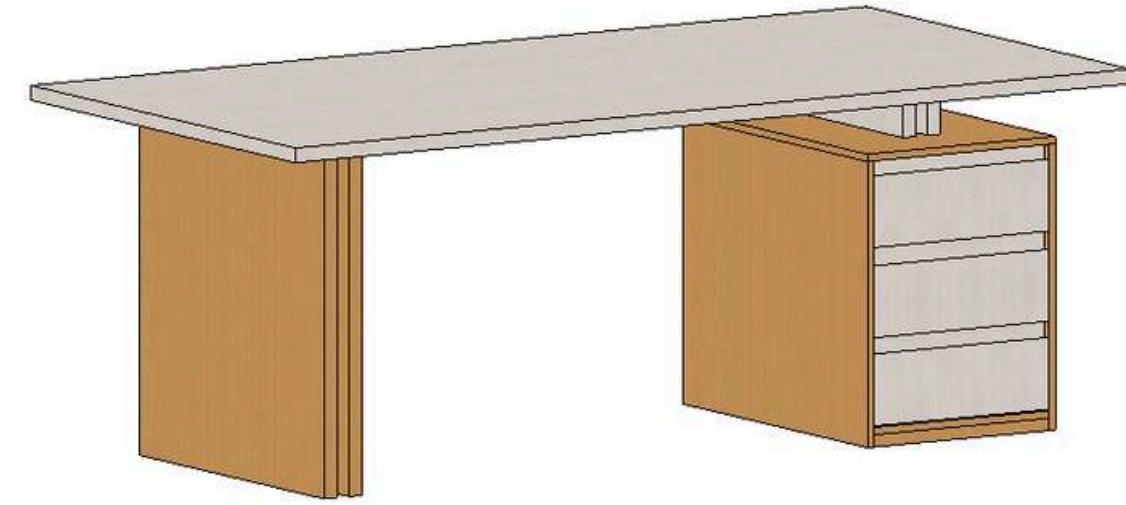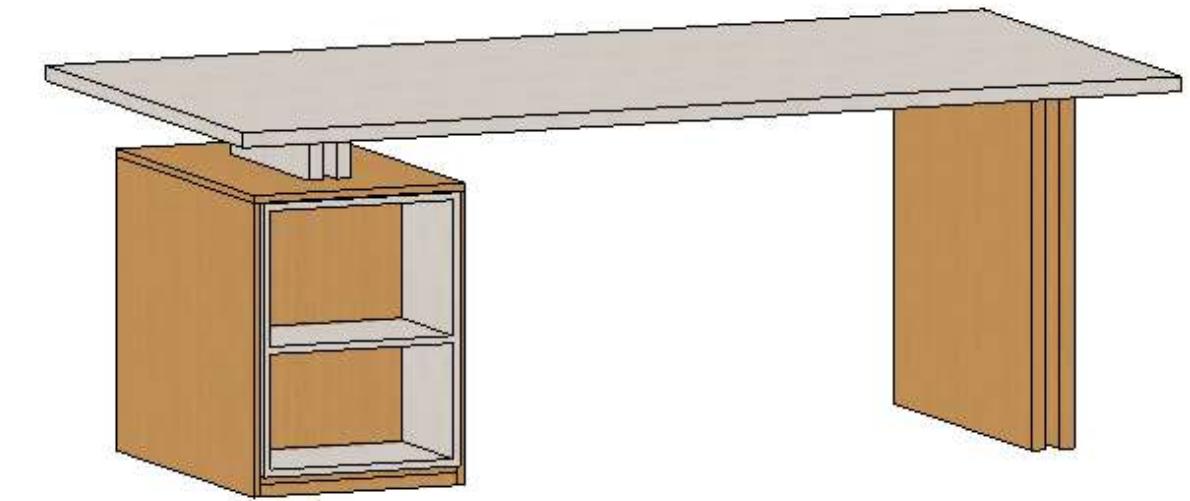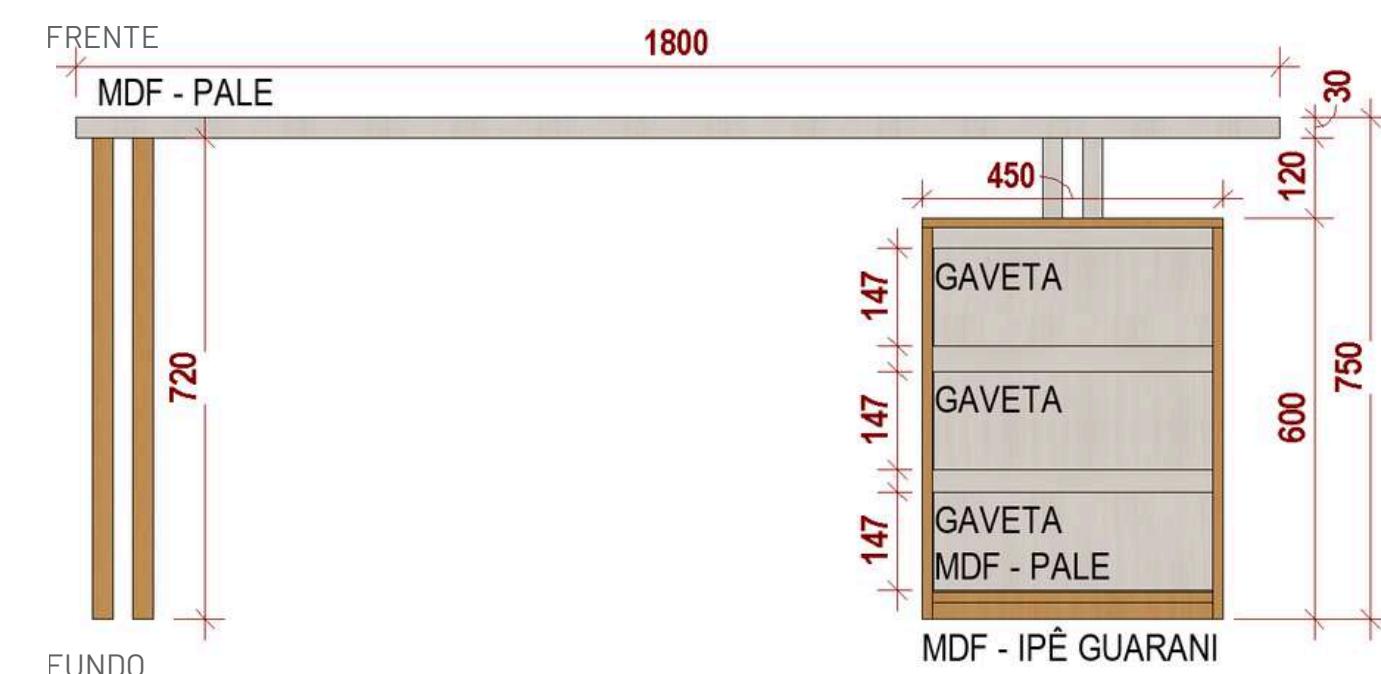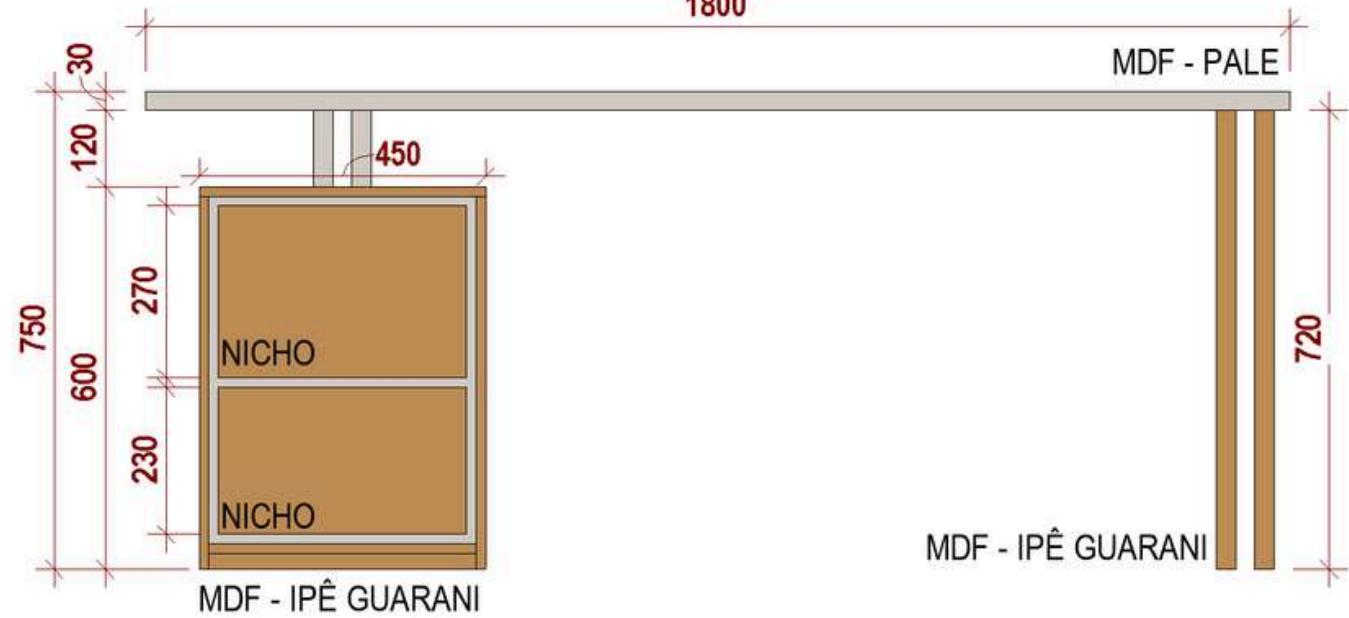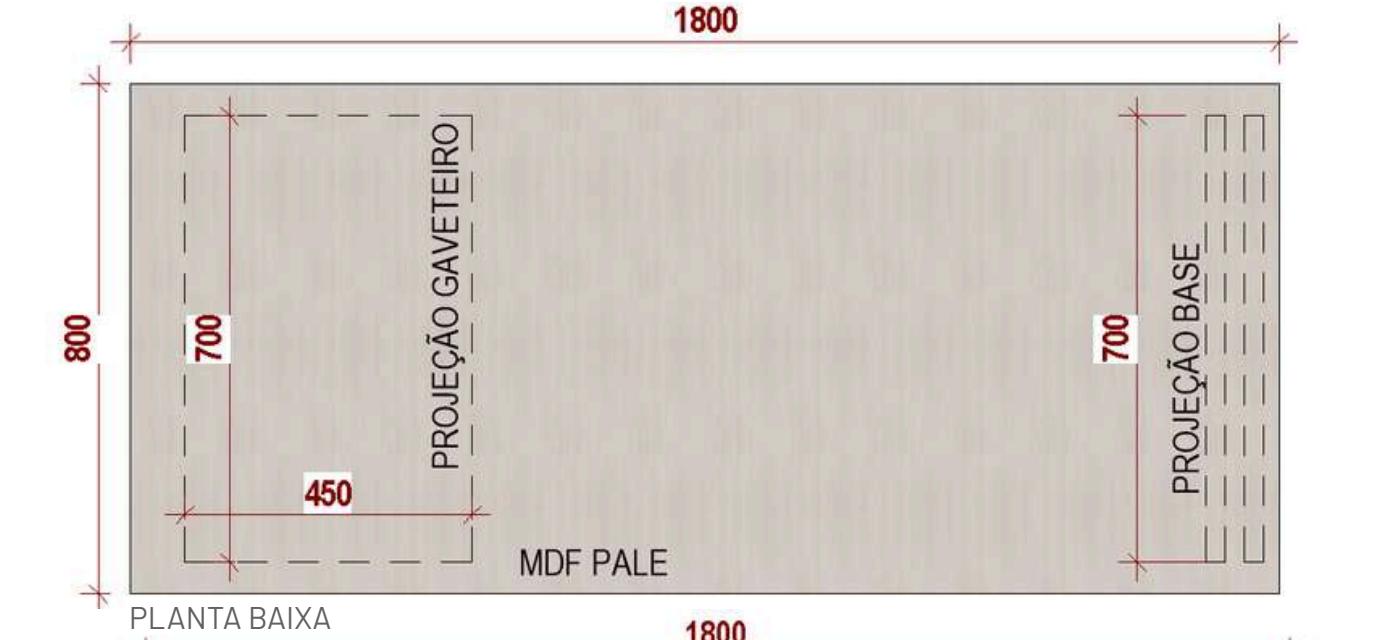







  
MDF LINHA NATURAL - IPÊ GUARANI  
GREENPLAC

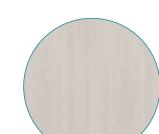  
MDF LINHA ESSENZIALE - PALE  
GREENPLAC

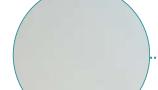
  
MDF BRANCO TX  
GREENPLAC

# DETALHE

## APARADOR 1

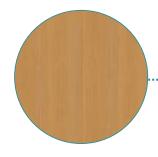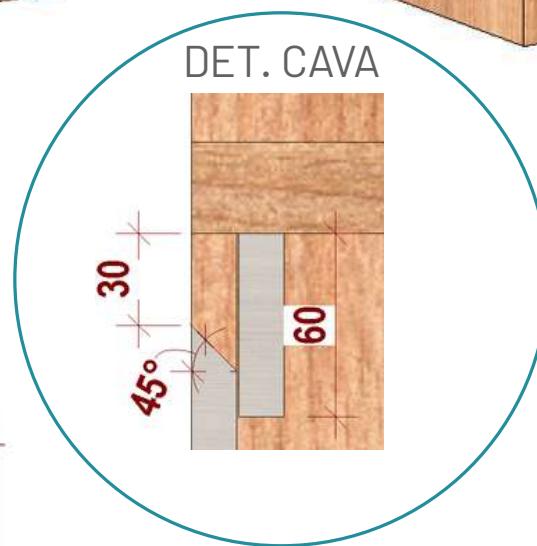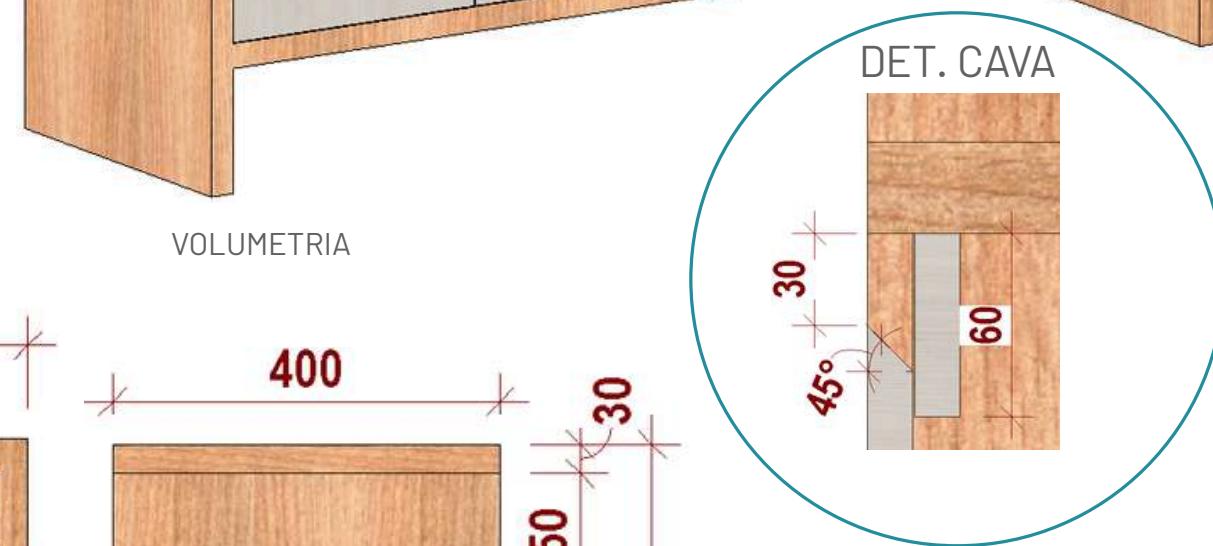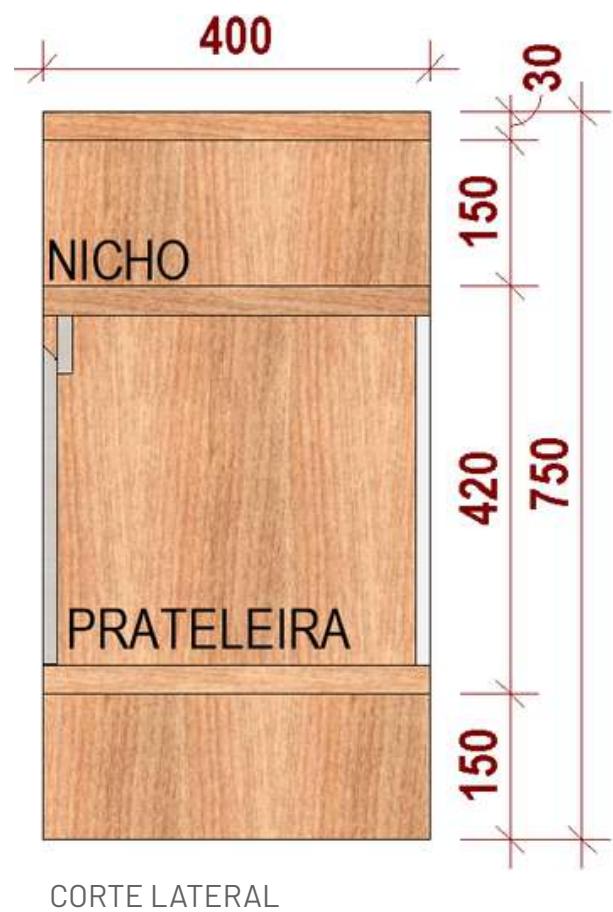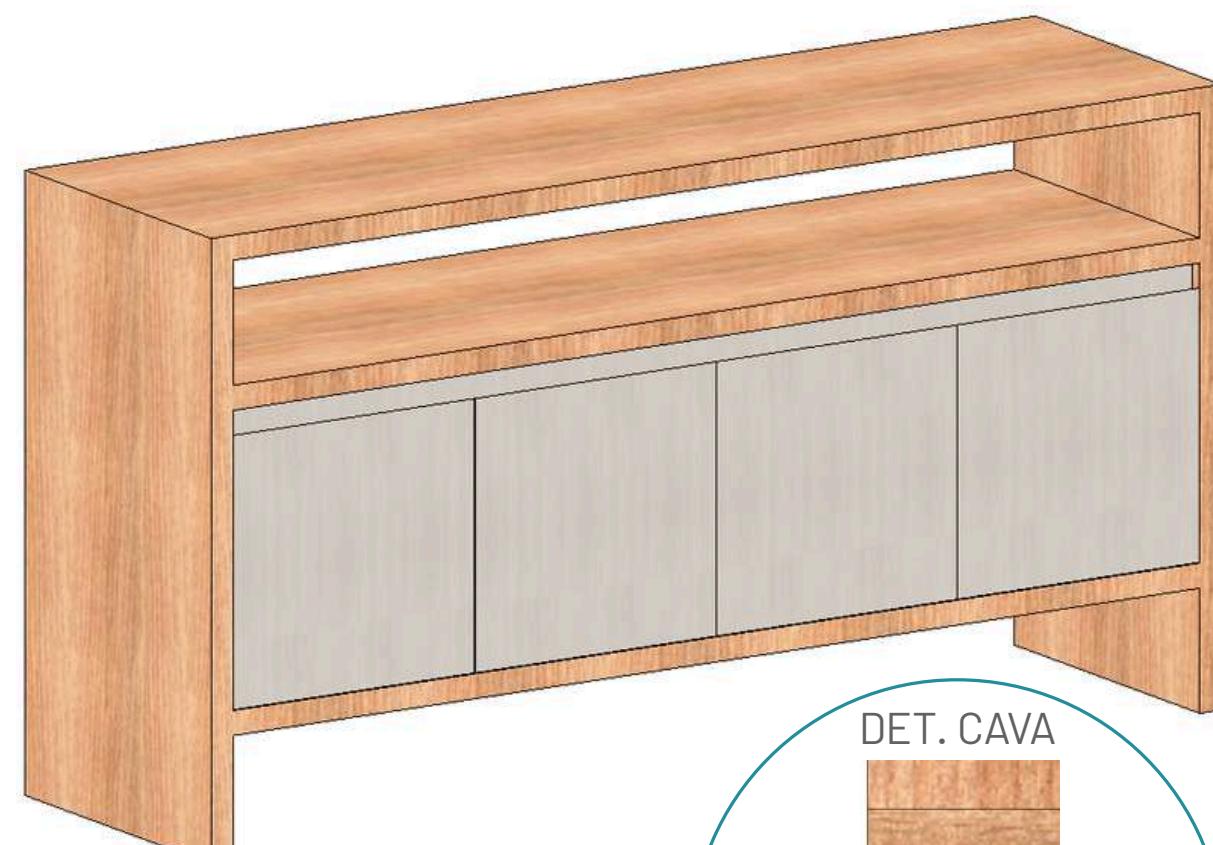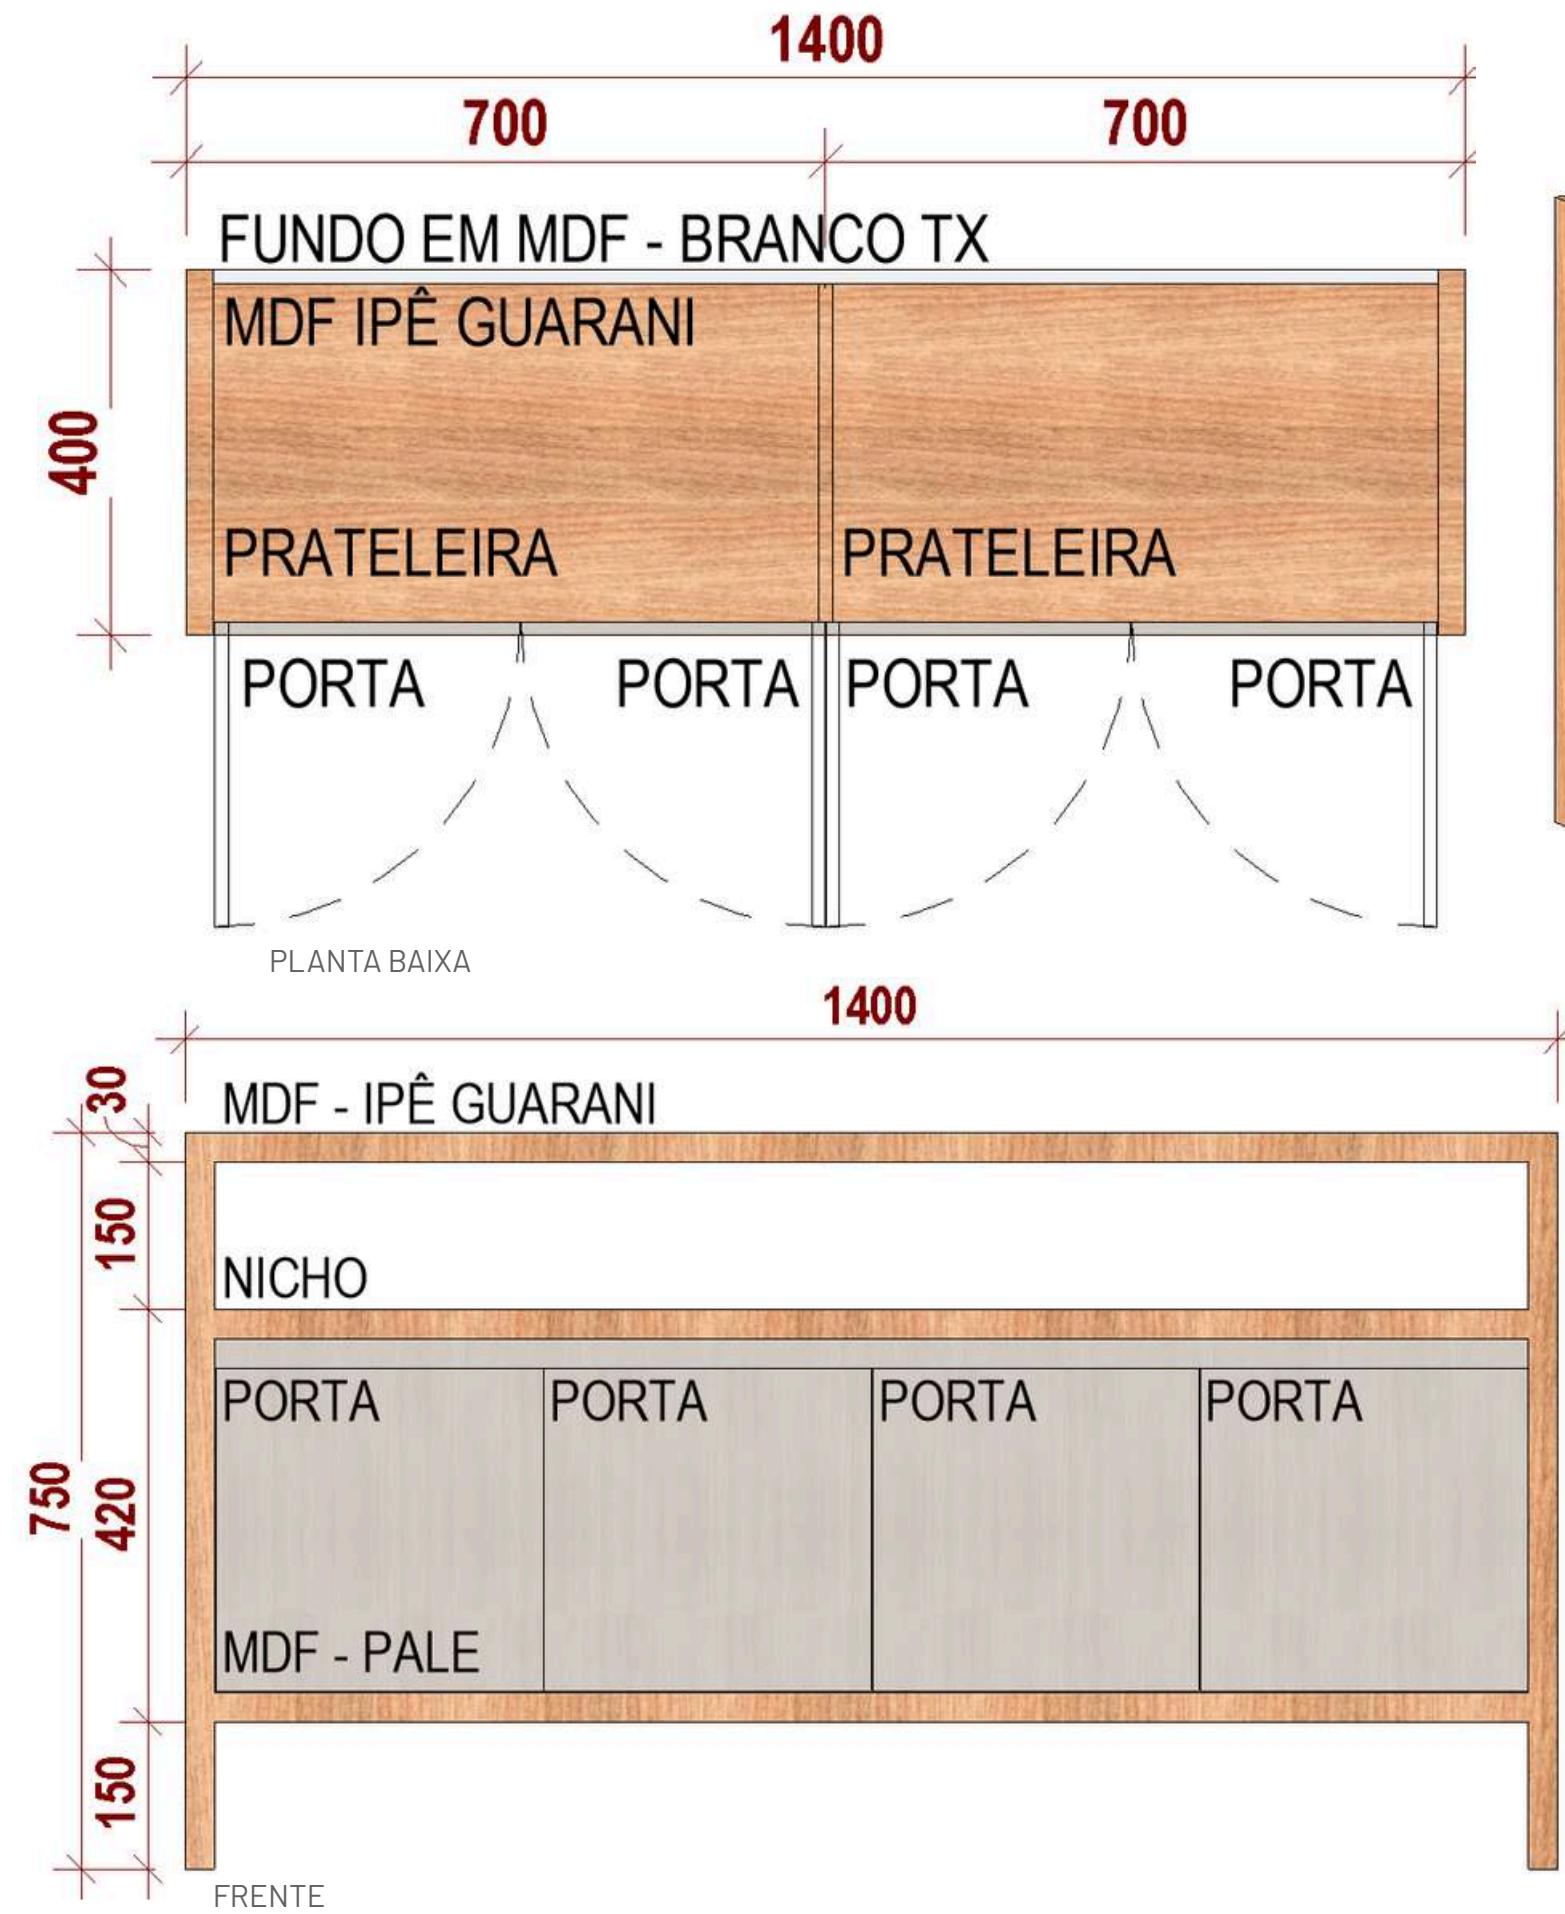

MDF LINHA NATURAL - IPÊ GUARANI  
GREENPLAC

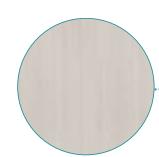

MDF LINHA ESSENZIALE - PALE  
GREENPLAC



MDF BRANCO TX  
GREENPLAC




**CÂMARA  
MUNICIPAL DE  
RIBAS DO RIO PARDO**




  
**ENGELUGA**  
ENGENHARIA

# DETALHE ARMÁRIO EMBUTIDO 1



**CÂMARA  
MUNICIPAL DE  
RIBAS DO RIO PARDO**

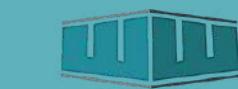  
**ENGELUGA**  
ENGENHARIA

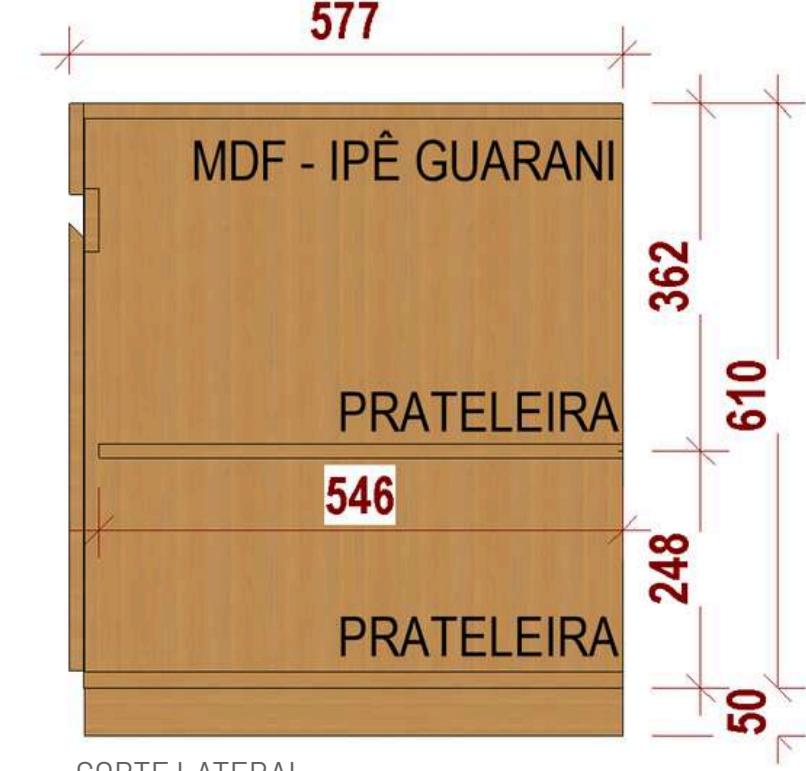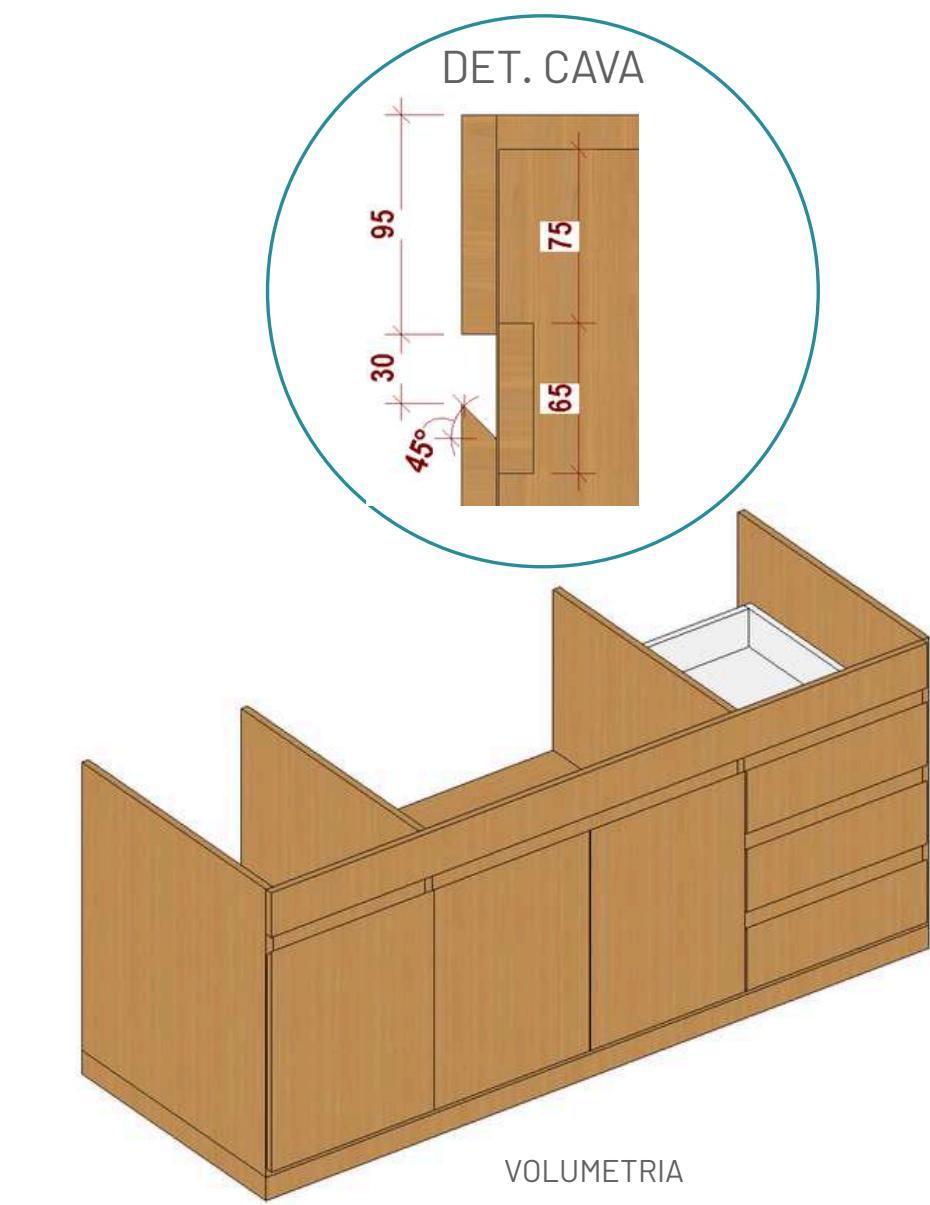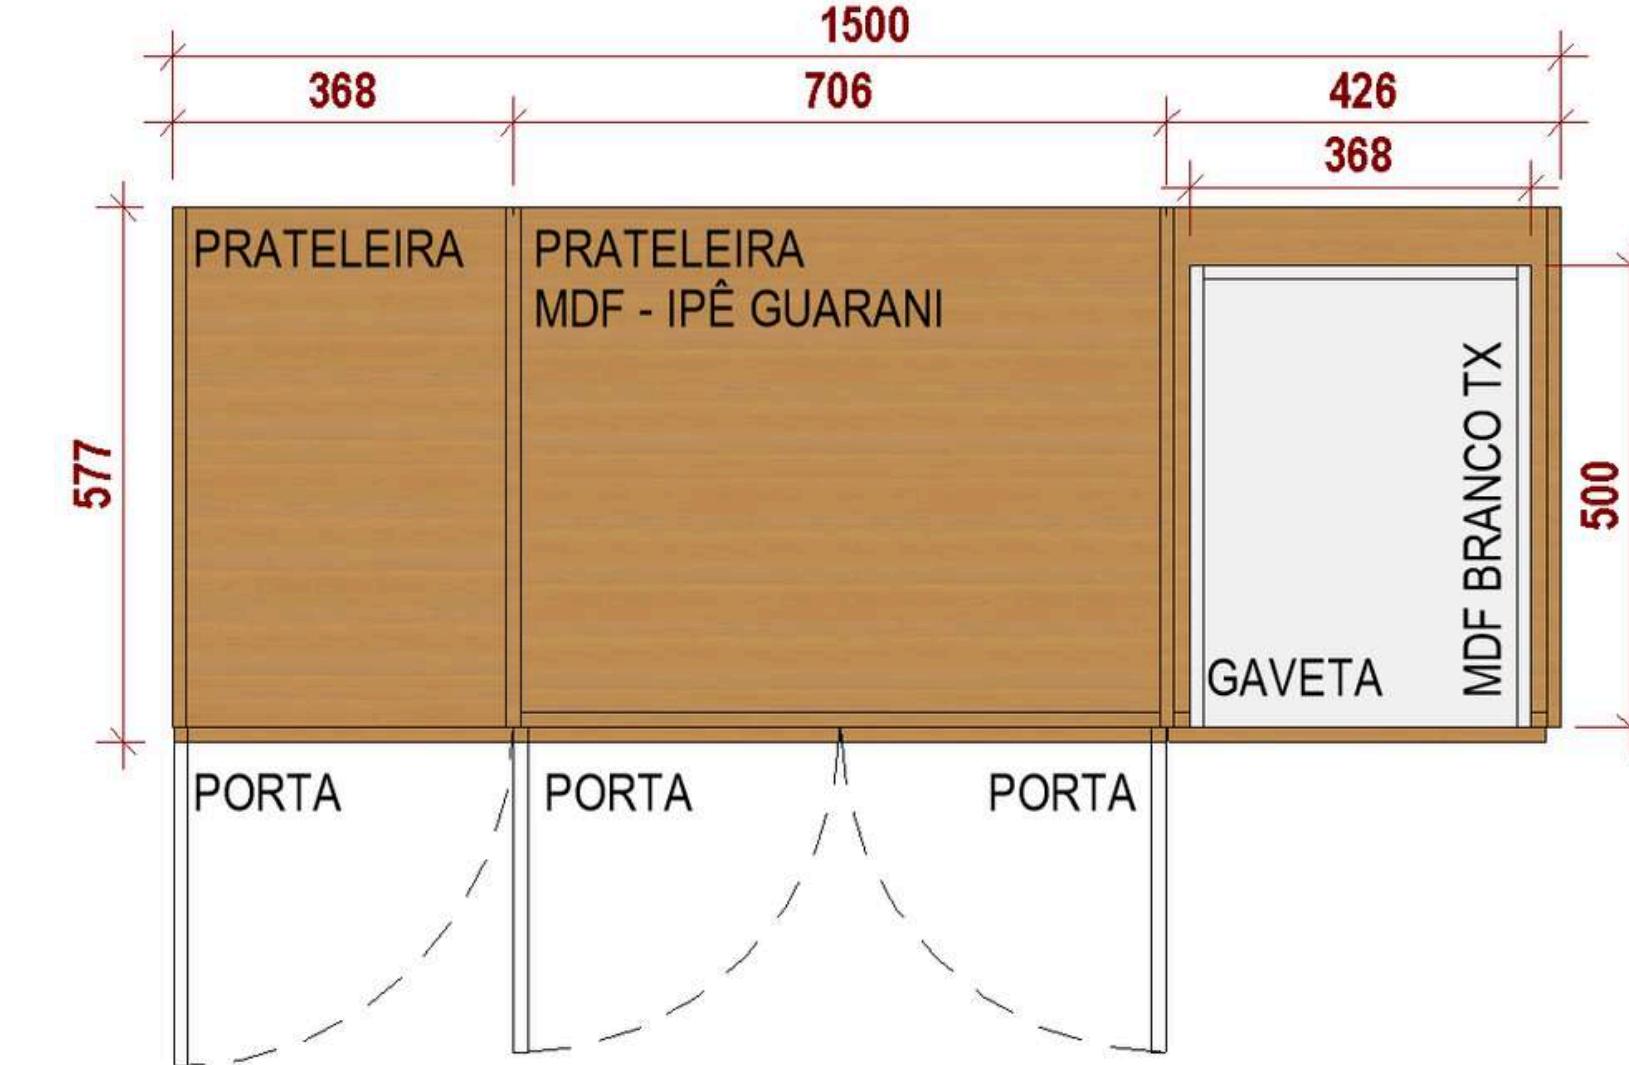

 MDF LINHA NATURAL - IPÊ GUARANI  
GREENPLAC

 MDF BRANCO TX  
GREENPLAC

# RENDER

## SALA DA PRESIDENTE



**CÂMARA  
MUNICIPAL DE  
RIBAS DO RIO PARDO**

  
**ENGELUGA**  
ENGENHARIA



RENDER

SALA DA PRESIDENTE



CÂMARA  
MUNICIPAL DE  
RIBAS DO RIO PARDO

ENGE  
LUGA  
ENGENHARIA




RENDER


RECEPÇÃO PRESIDENTE



**CÂMARA  
MUNICIPAL DE  
RIBAS DO RIO PARDO**

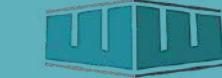 **ENGELUGA**  
ENGENHARIA



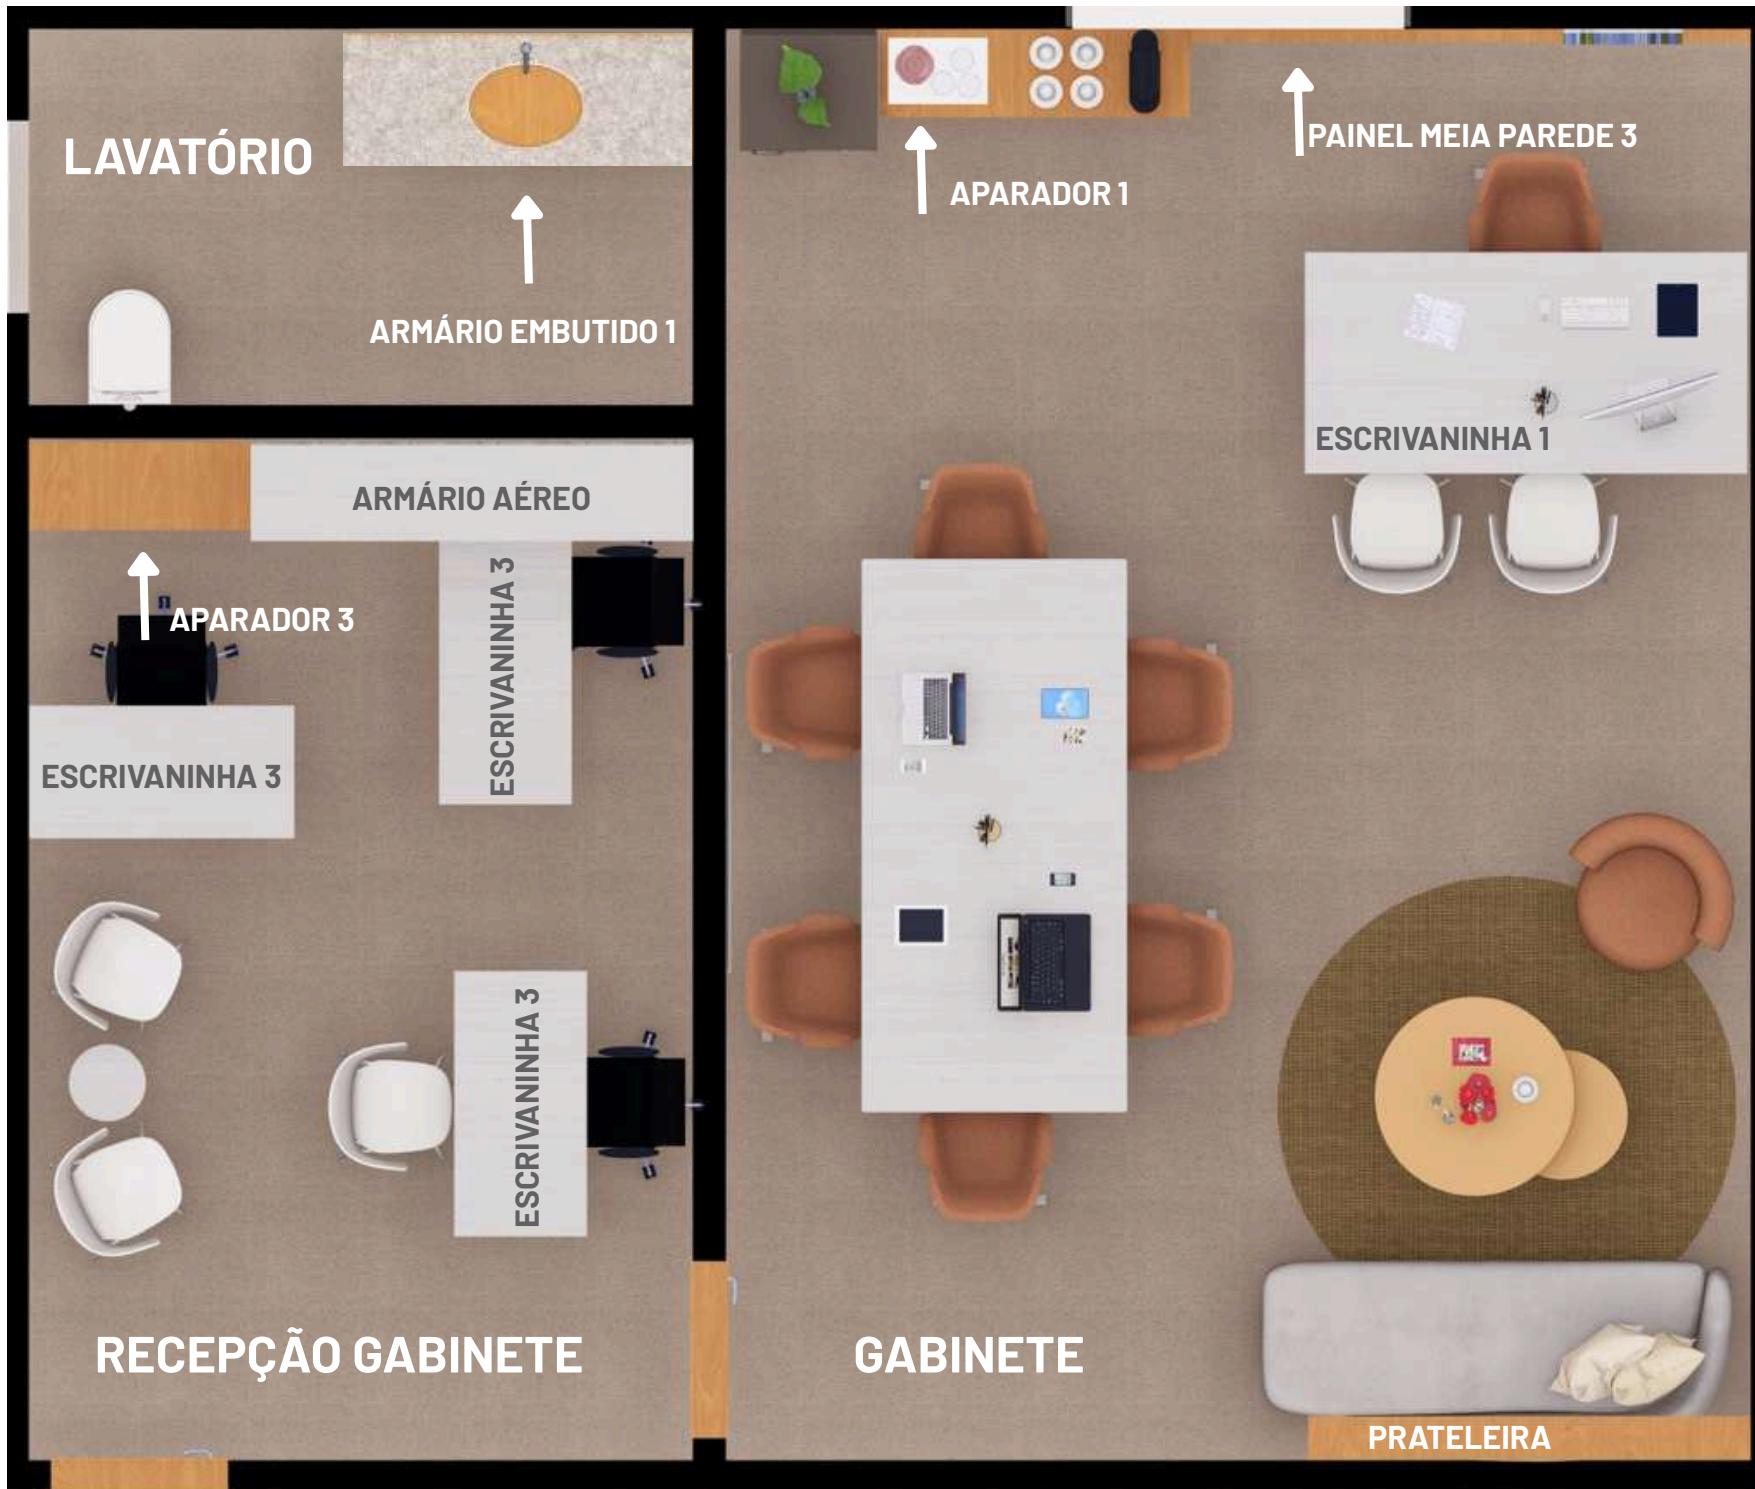

RECEPÇÃO GABINETE POSSUI:








- TRÊS MESAS DE TRABALHO
- ARQUIVO SUSPENSO
- APARADOR COM ARQUIVO

GABINETE POSSUI:

- MESA DE TRABALHO
- PAINEL MEIA PAREDE
- PLACA EM AÇO ESCOVADO ILUMINADO
- APARADOR COM ARQUIVO
- ARMÁRIO DO LAVATÓRIO
- MESA PARA 6 LUGARES
- MESA DE CENTRO
- PRATELEIRAS

## DETALHE

### ESCRIVANINHA 3

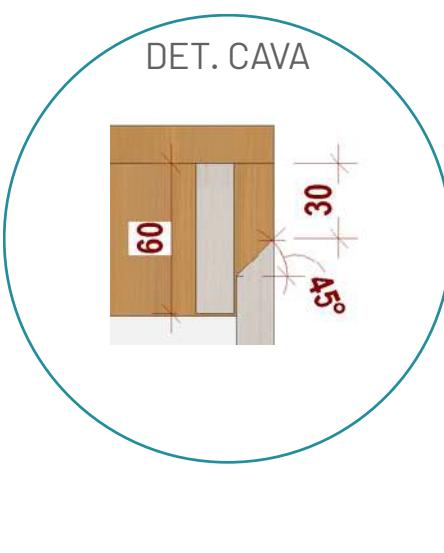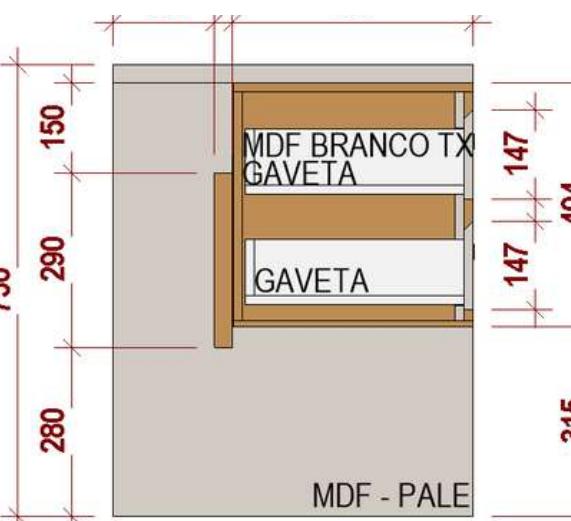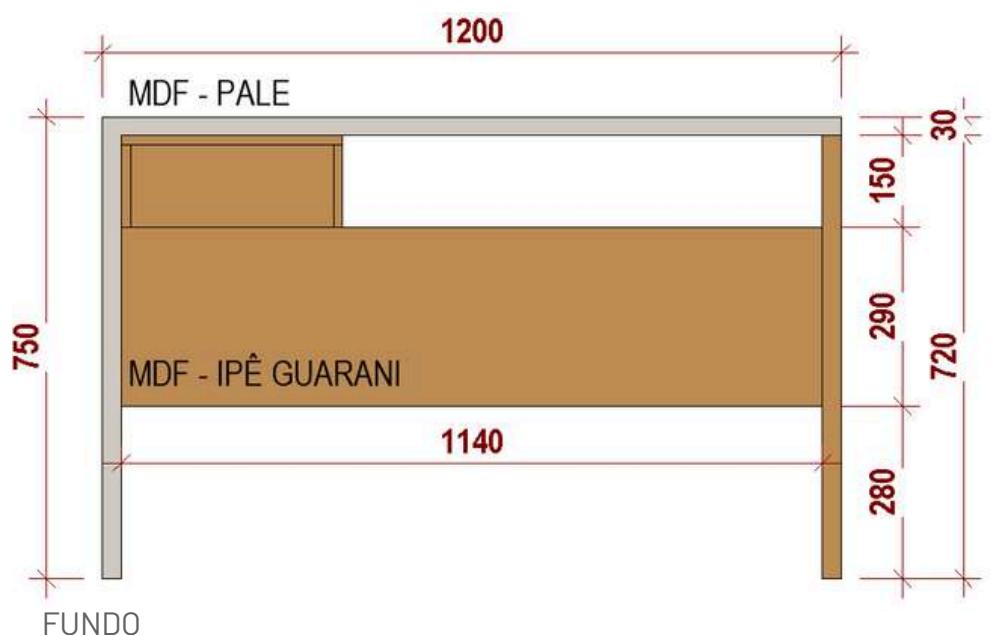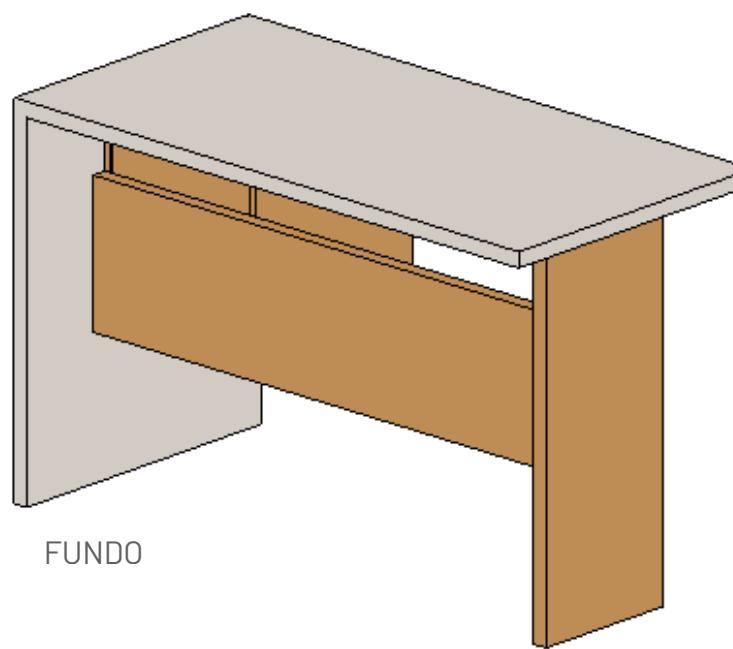
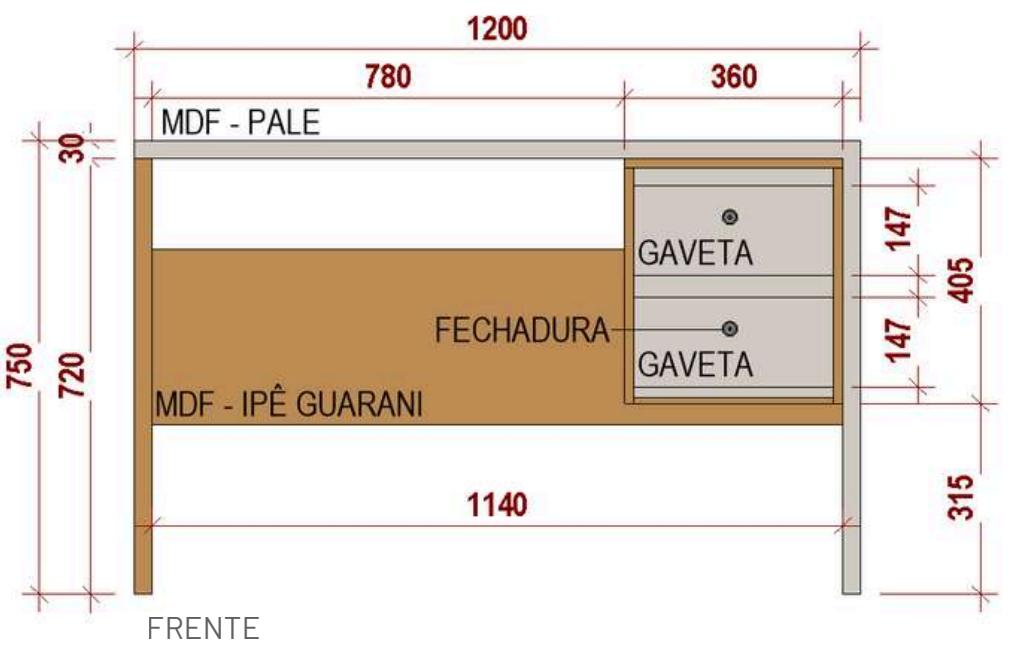
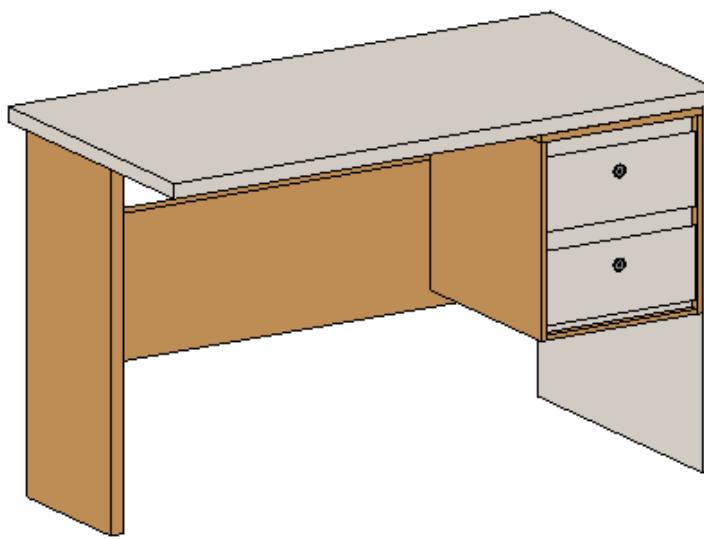
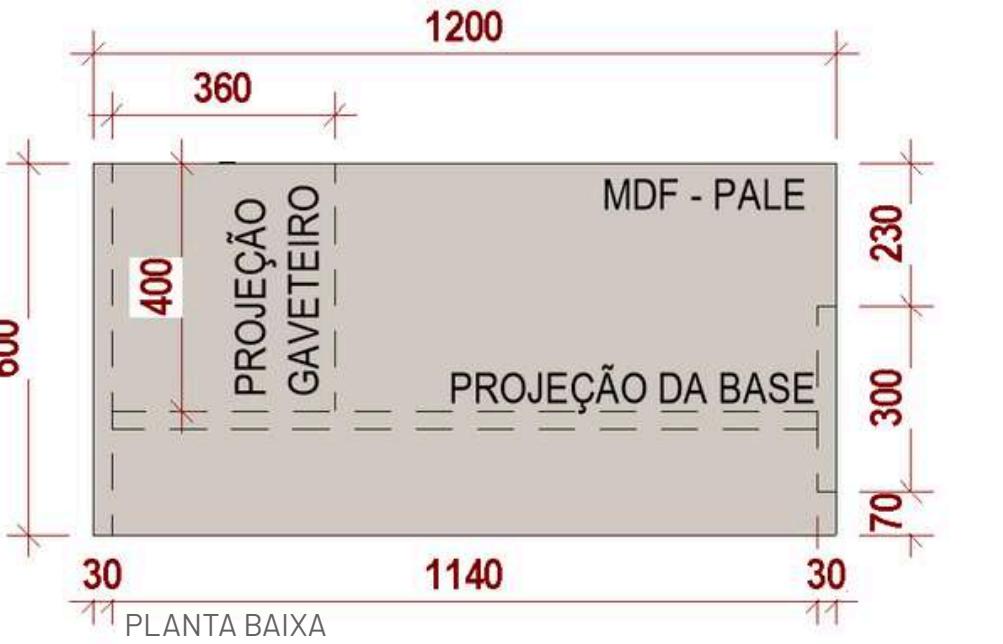


CÂMARA  
MUNICIPAL DE  
RIBAS DO RIO PARDO

ENGELO  
LUGA  
ENGENHARIA

# DETALHE

## APARADOR 3

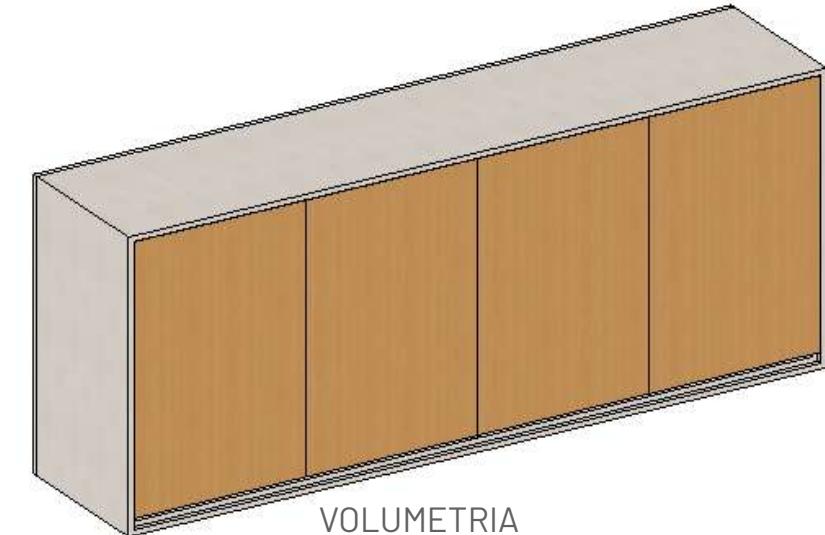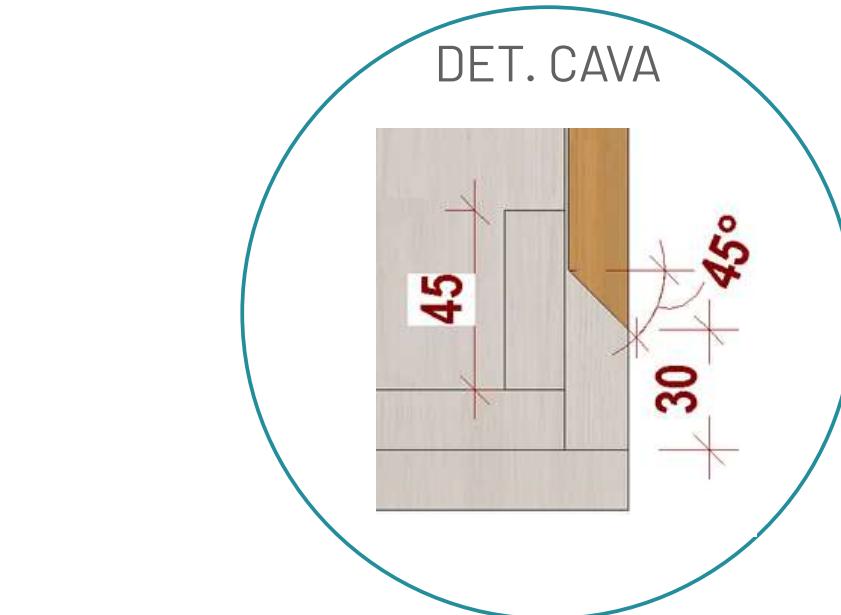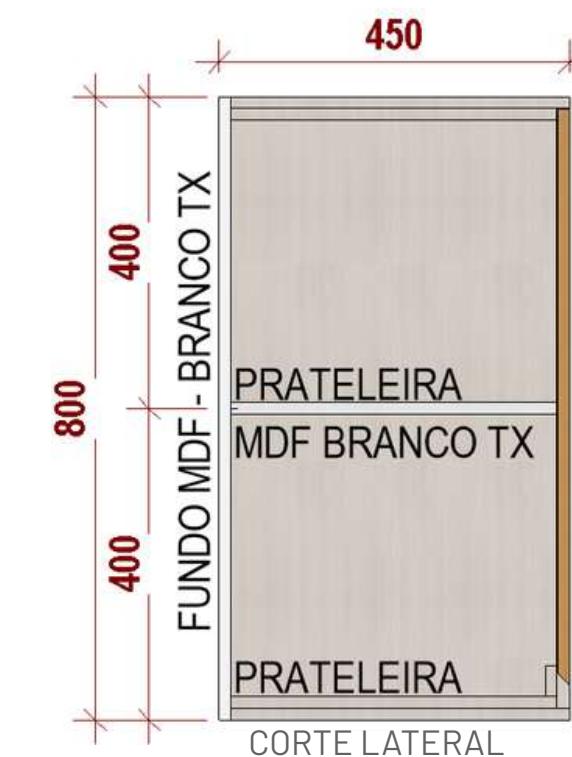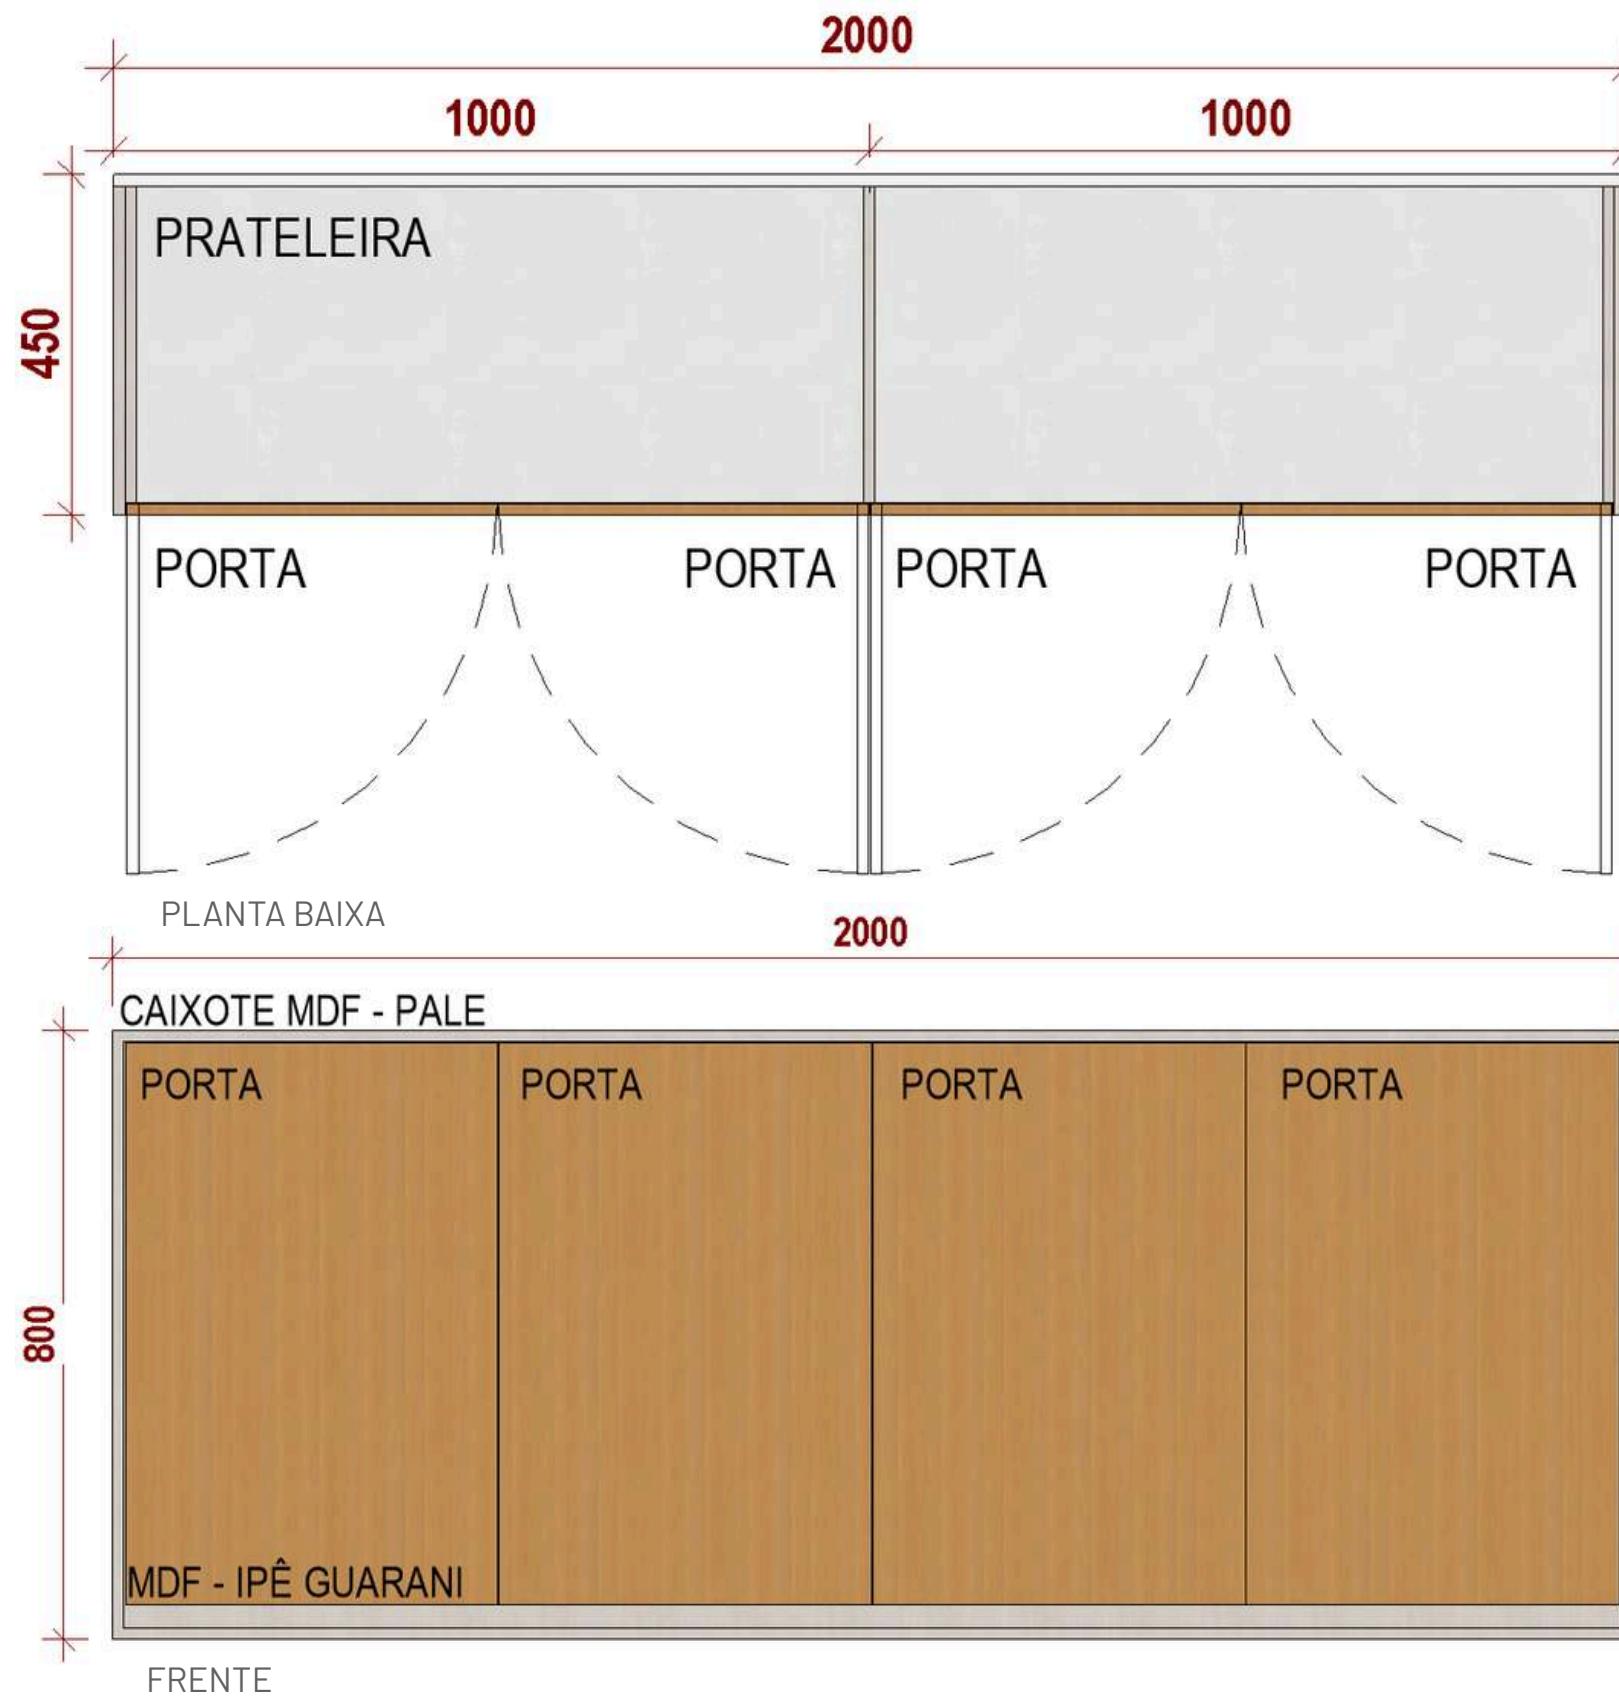

**CÂMARA  
MUNICIPAL DE  
RIBAS DO RIO PARDO**

**ENGELUGA**  
ENGENHARIA





MDF BRANCO TX  
GREENPLAC

MDF LINHA ESSENZIALE - PALE  
GREENPLAC


MDF LINHA NATURAL - IPÊ GUARANI  
GREENPLAC

## DETALHE

### APARADOR 2

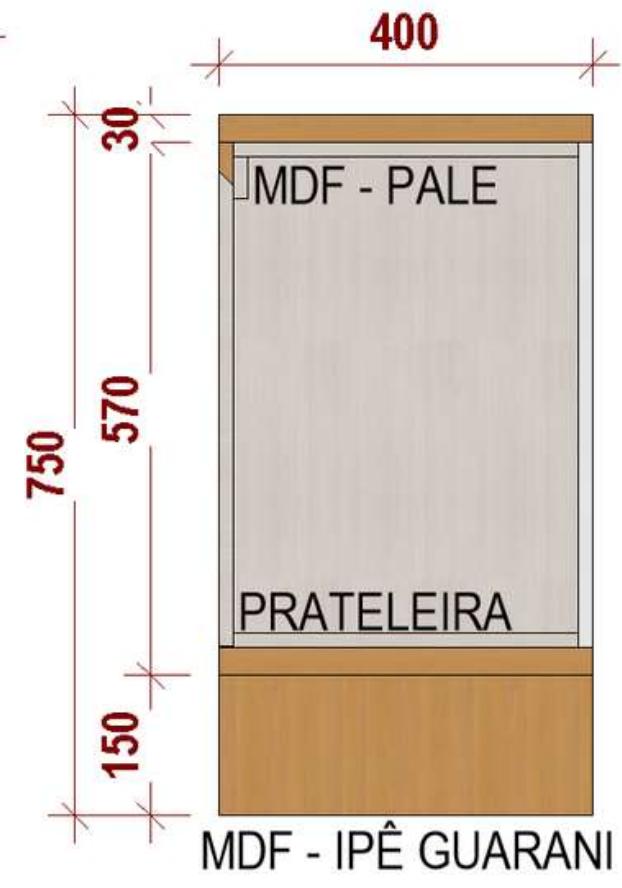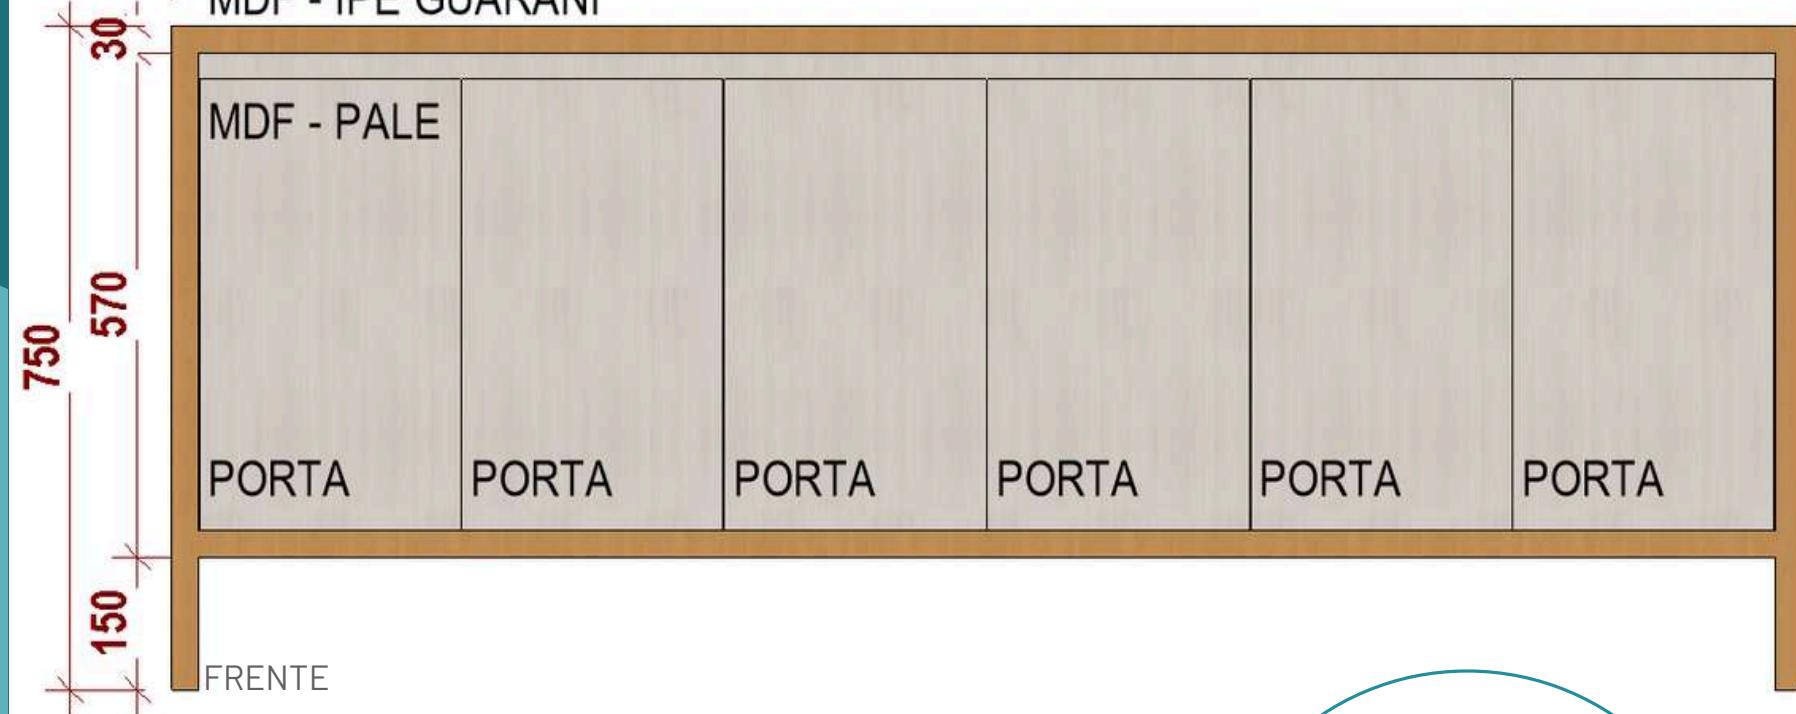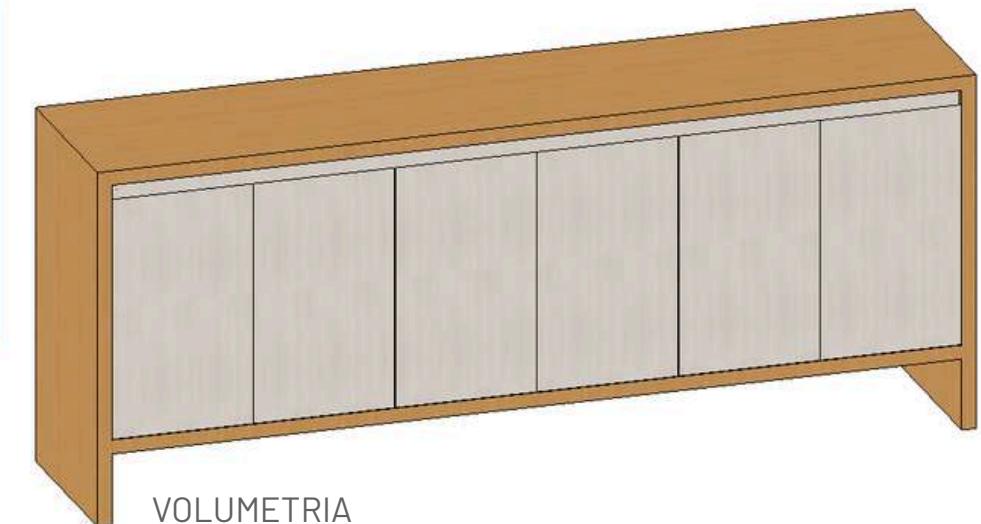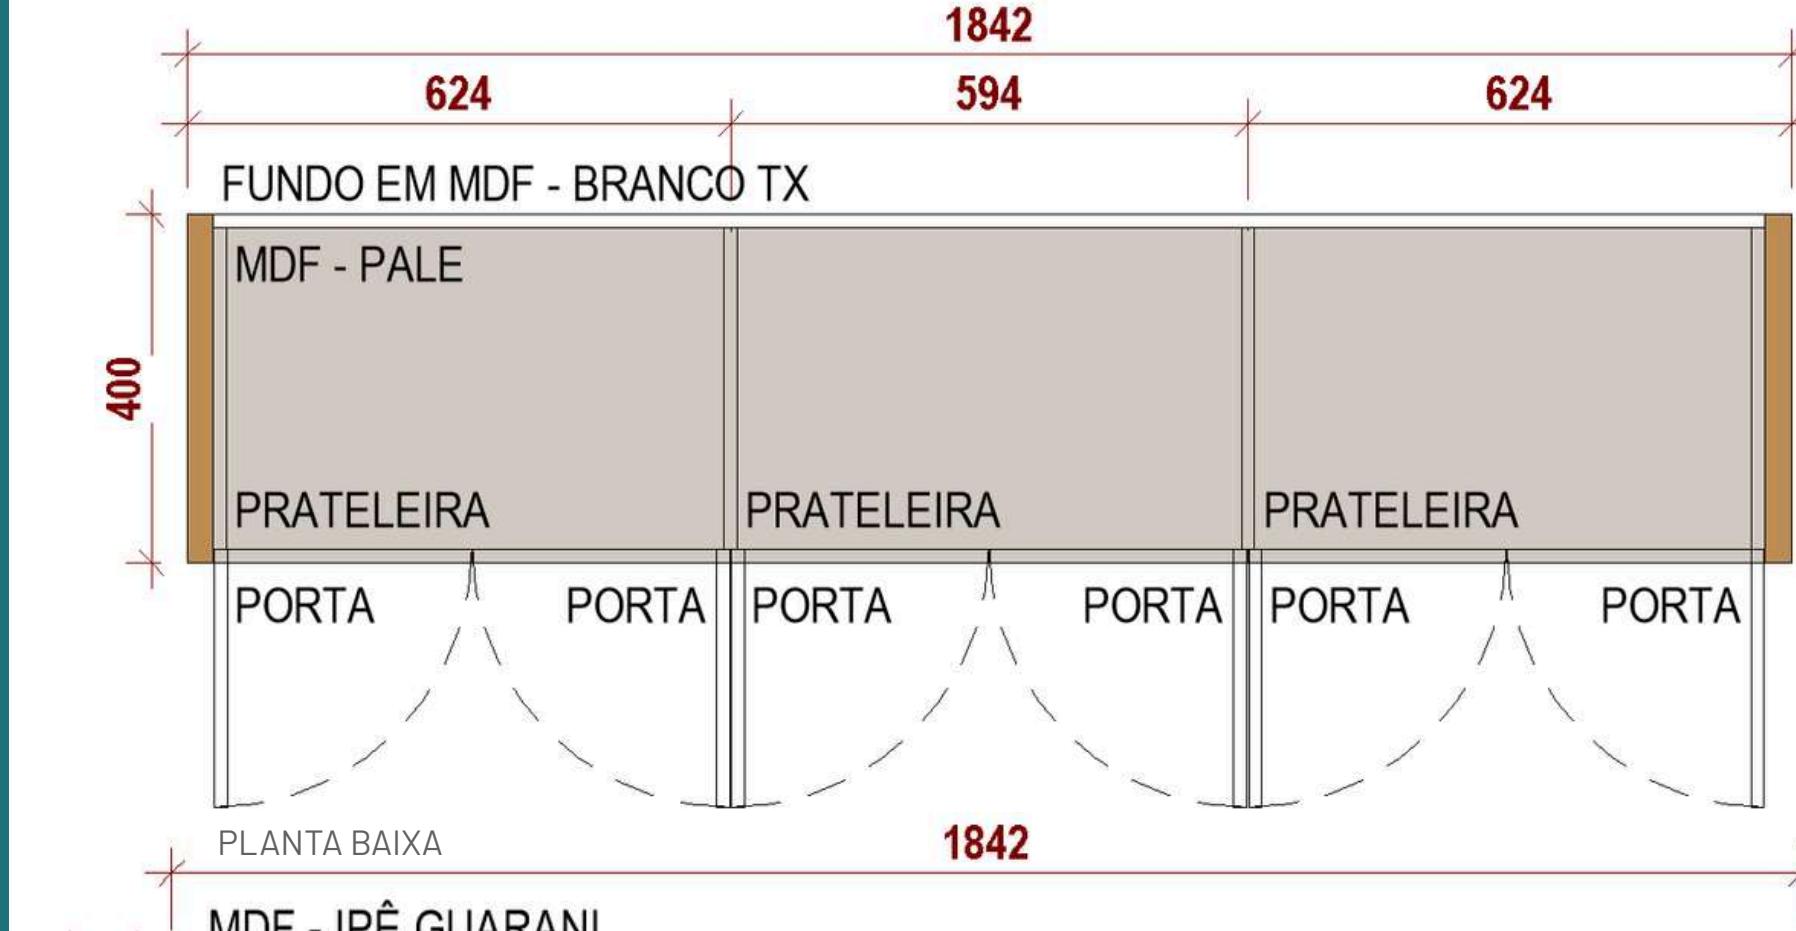

MDF - IPÊ GUARANI  
CORTE LATERAL

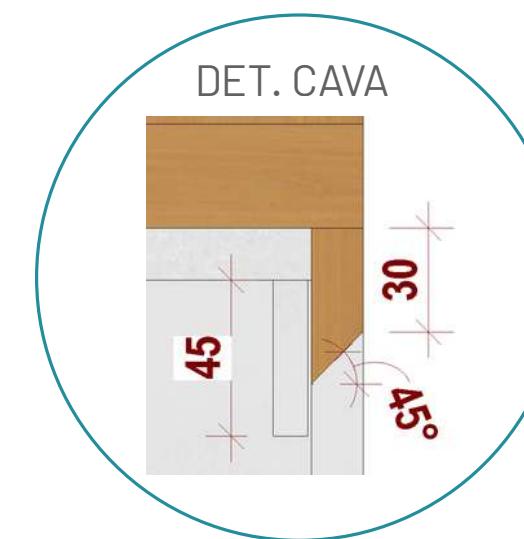

MDF BRANCO TX  
GREENPLAC

MDF LINHA ESSENZIALE - PALE  
GREENPLAC

MDF LINHA NATURAL - IPÊ GUARANI  
GREENPLAC



CÂMARA  
MUNICIPAL DE  
RIBAS DO RIO PARDO



ENGELOUGA  
ENGENHARIA

## DETALHE


ESCRIVANINHA 1




**CÂMARA  
MUNICIPAL DE  
RIBAS DO RIO PARDO**

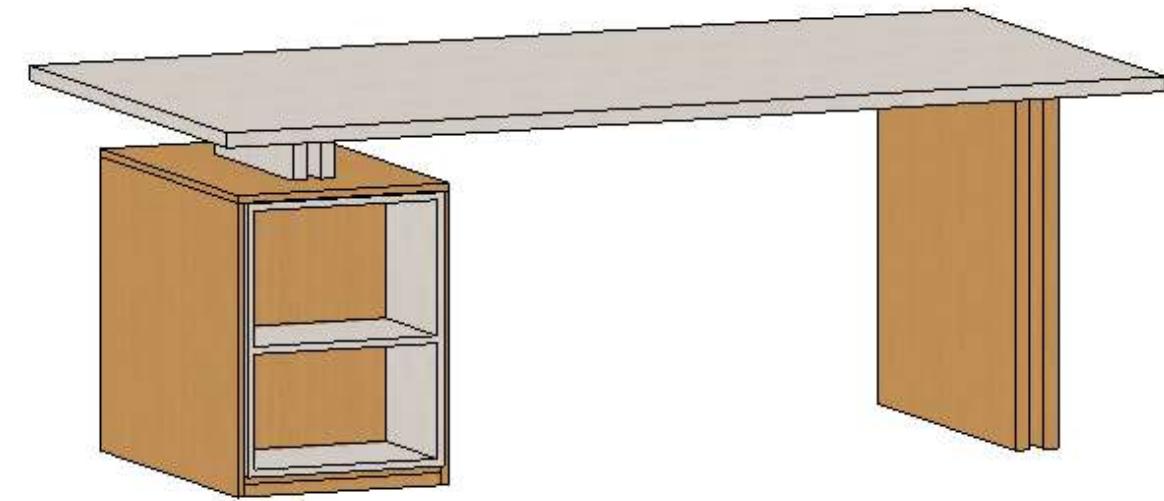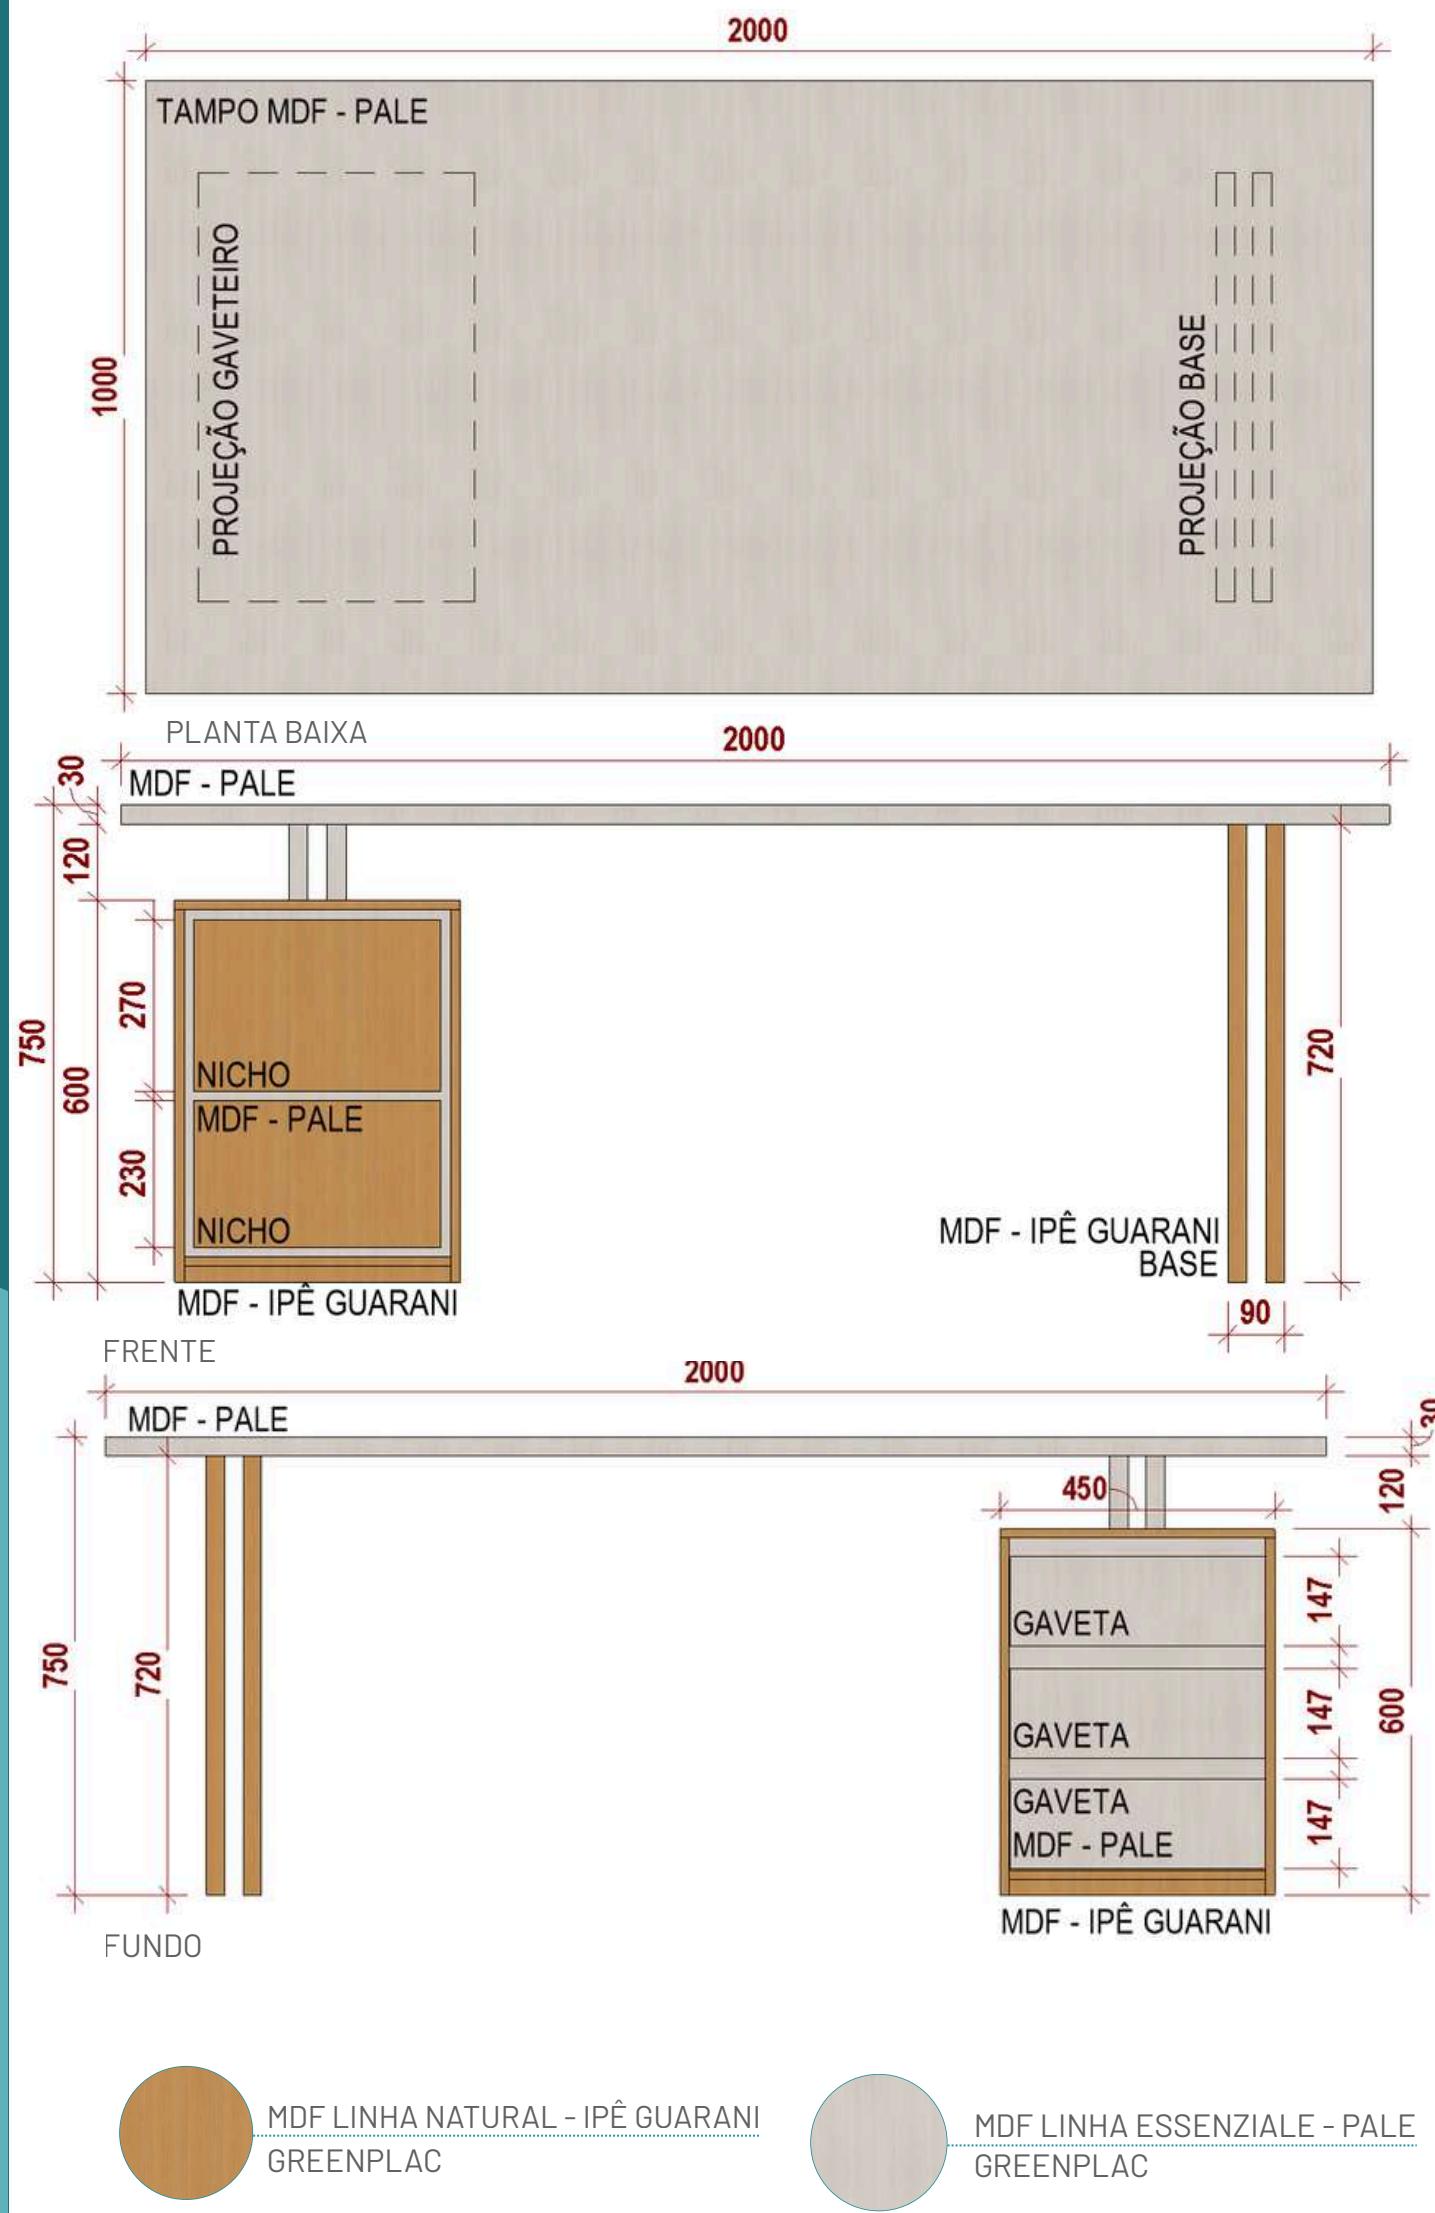


FRENT

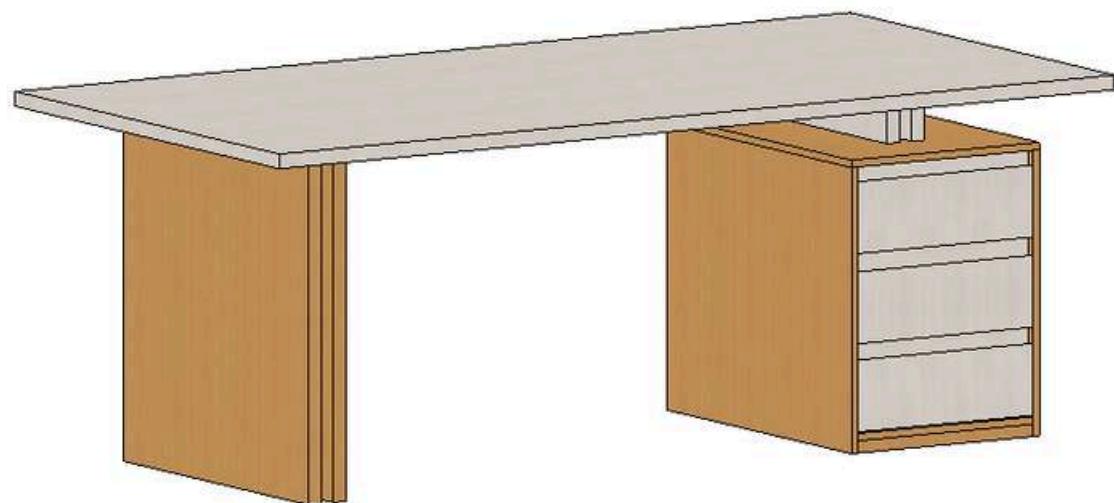


## FUND

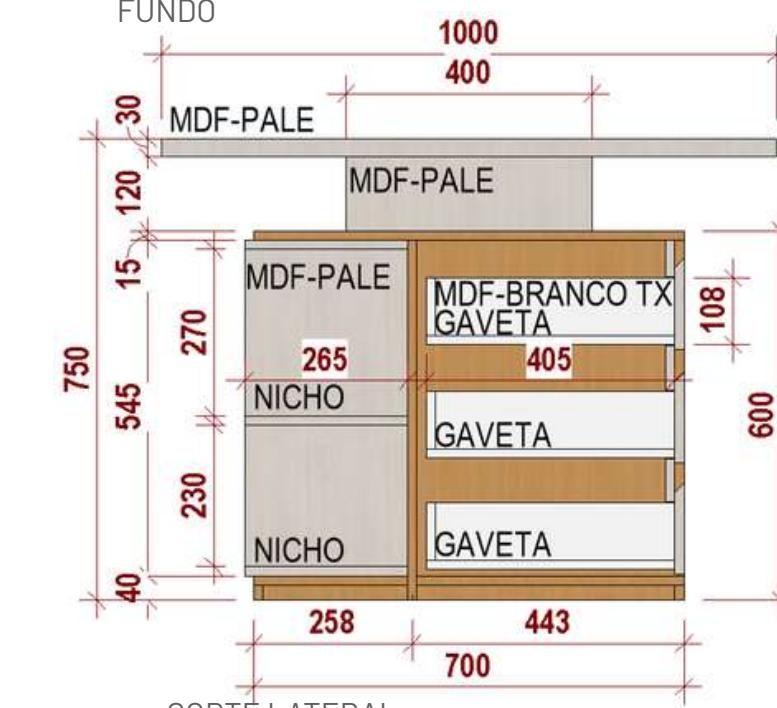

## CORTE LATERAL

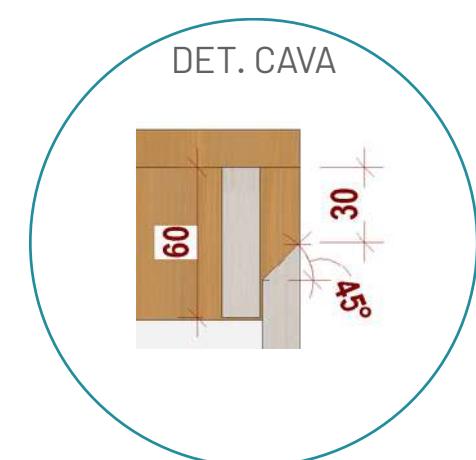

DET. CAVA

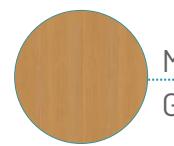

MDF LINHA NATURAL - IPÊ GUARANI  
GREENPLAC






## MDF LINHA ESSENZIALE - PALE GREENPI AC




MDF BRANCO TX  
GREENPLAC

# DETALHE

## APARADOR 1

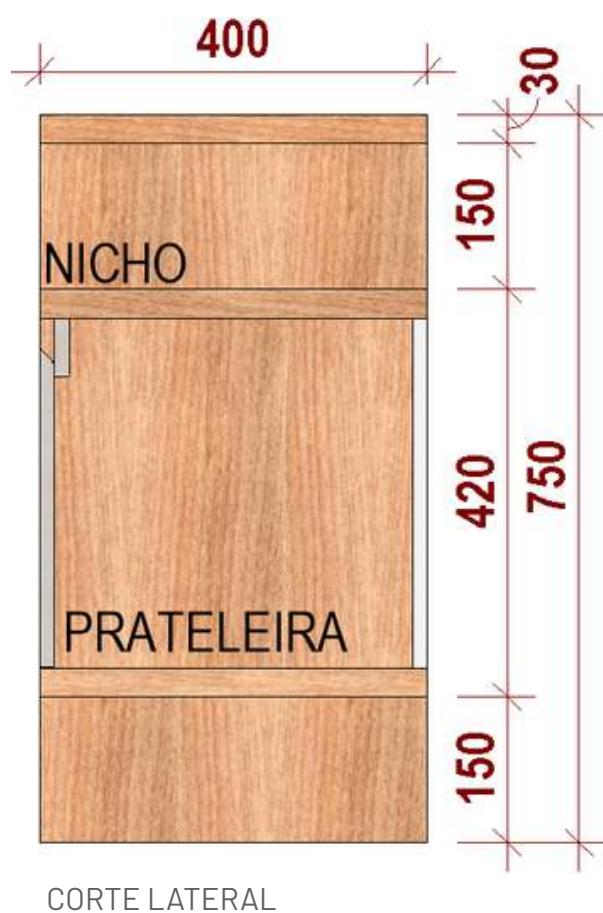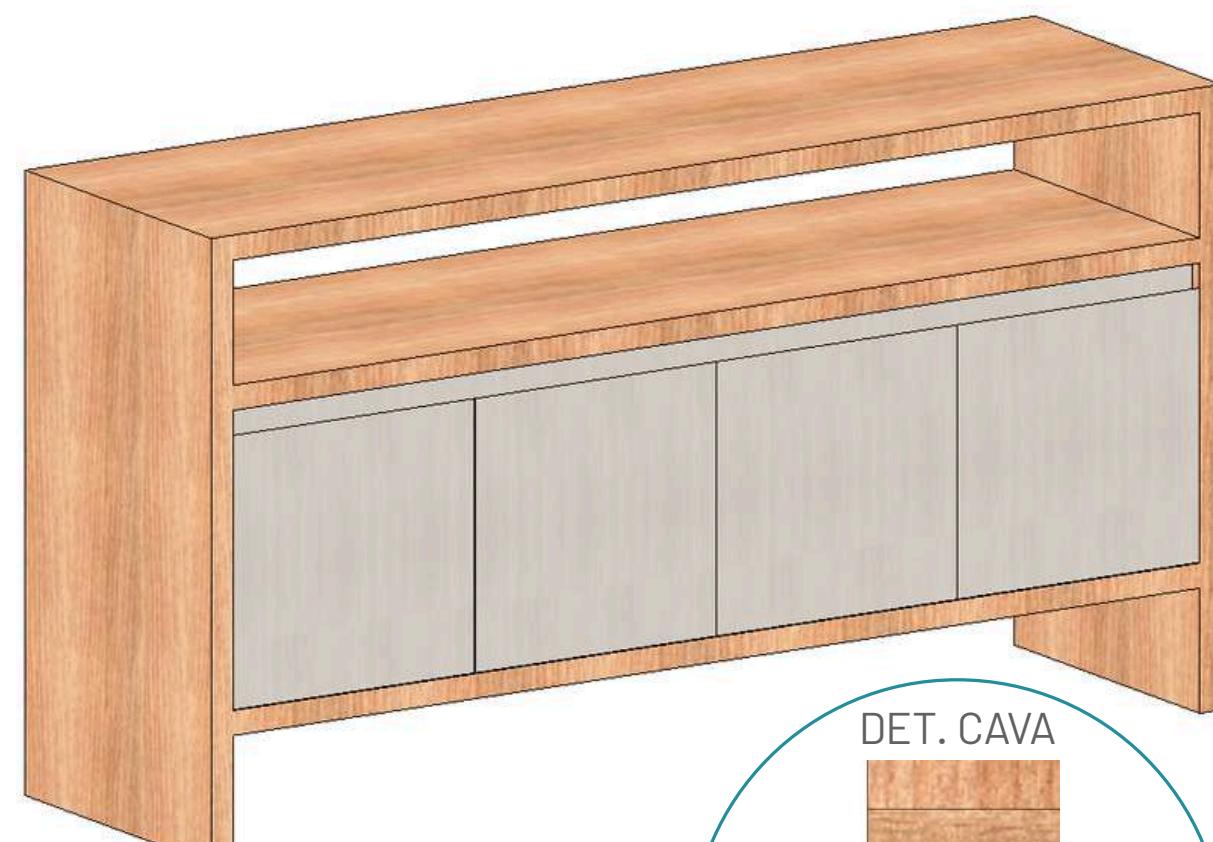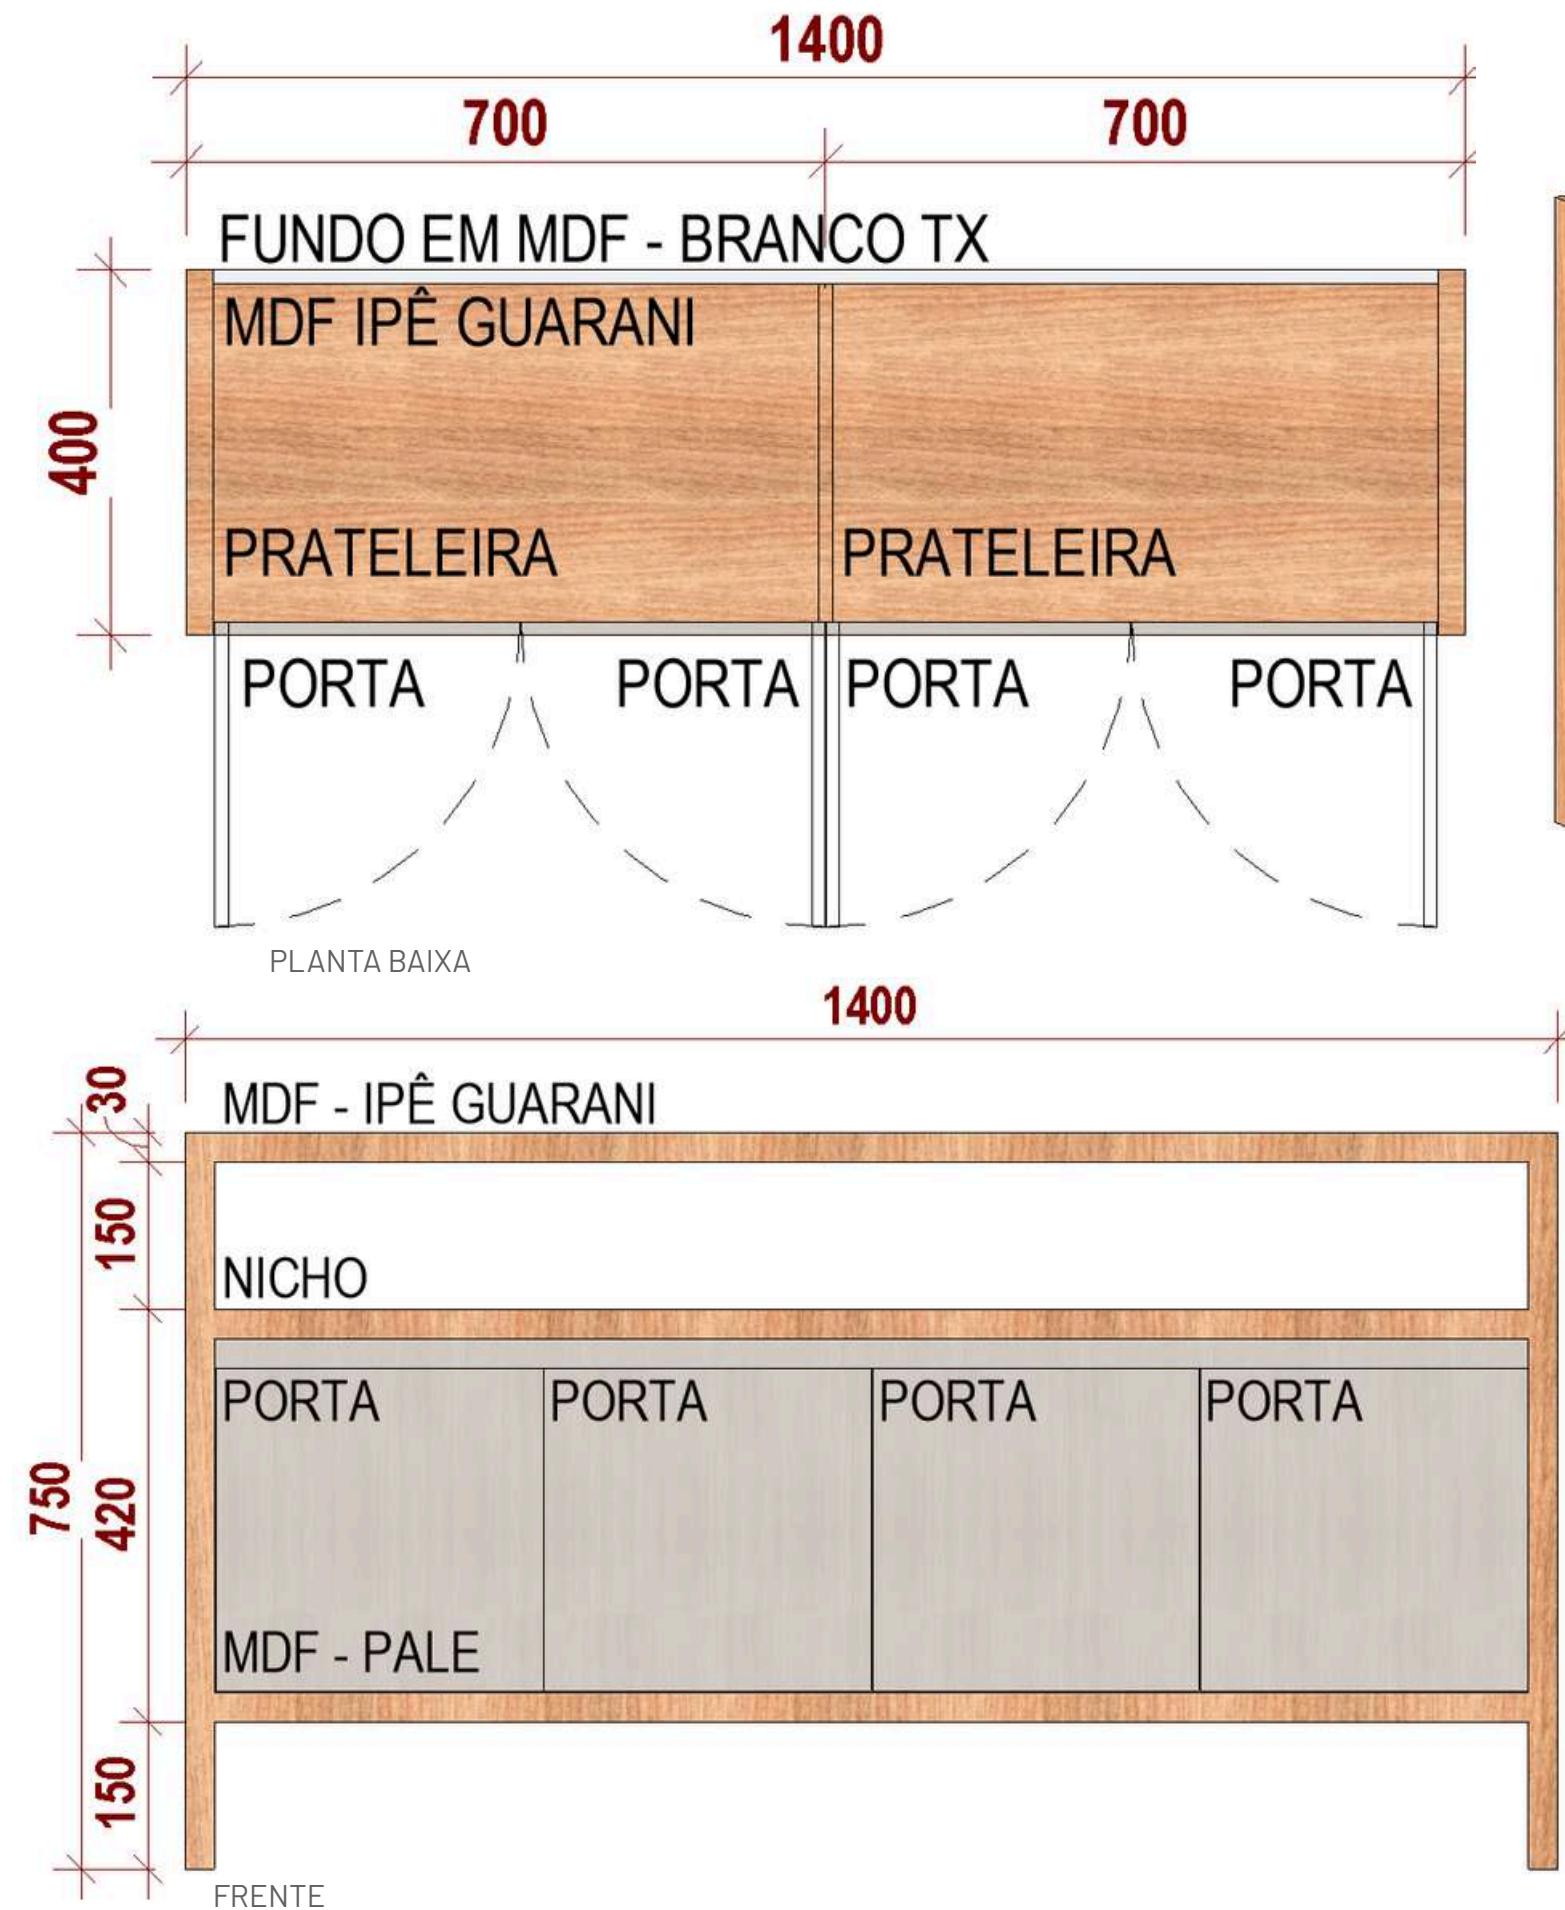

MDF BRANCO TX  
GREENPLAC

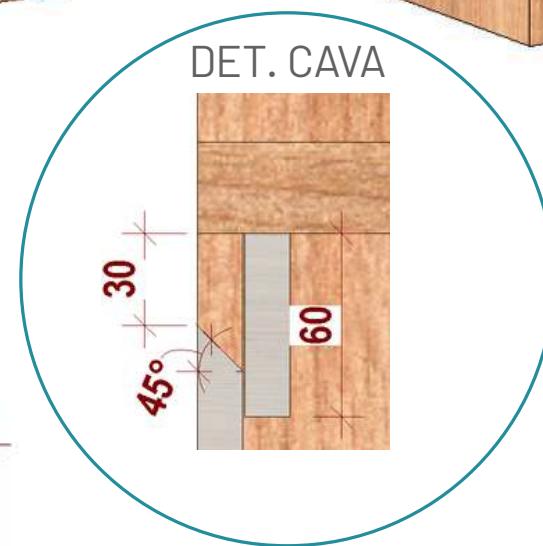

CÂMARA  
MUNICIPAL DE  
RIBAS DO RIO PARDO




ENGE  
LUGA  
ENGENHARIA

MDF LINHA NATURAL - IPÊ GUARANI  
GREENPLAC


MDF LINHA ESSENZIALE - PALE  
GREENPLAC

## DETALHE

### PAINEL MEIA PAREDE 3

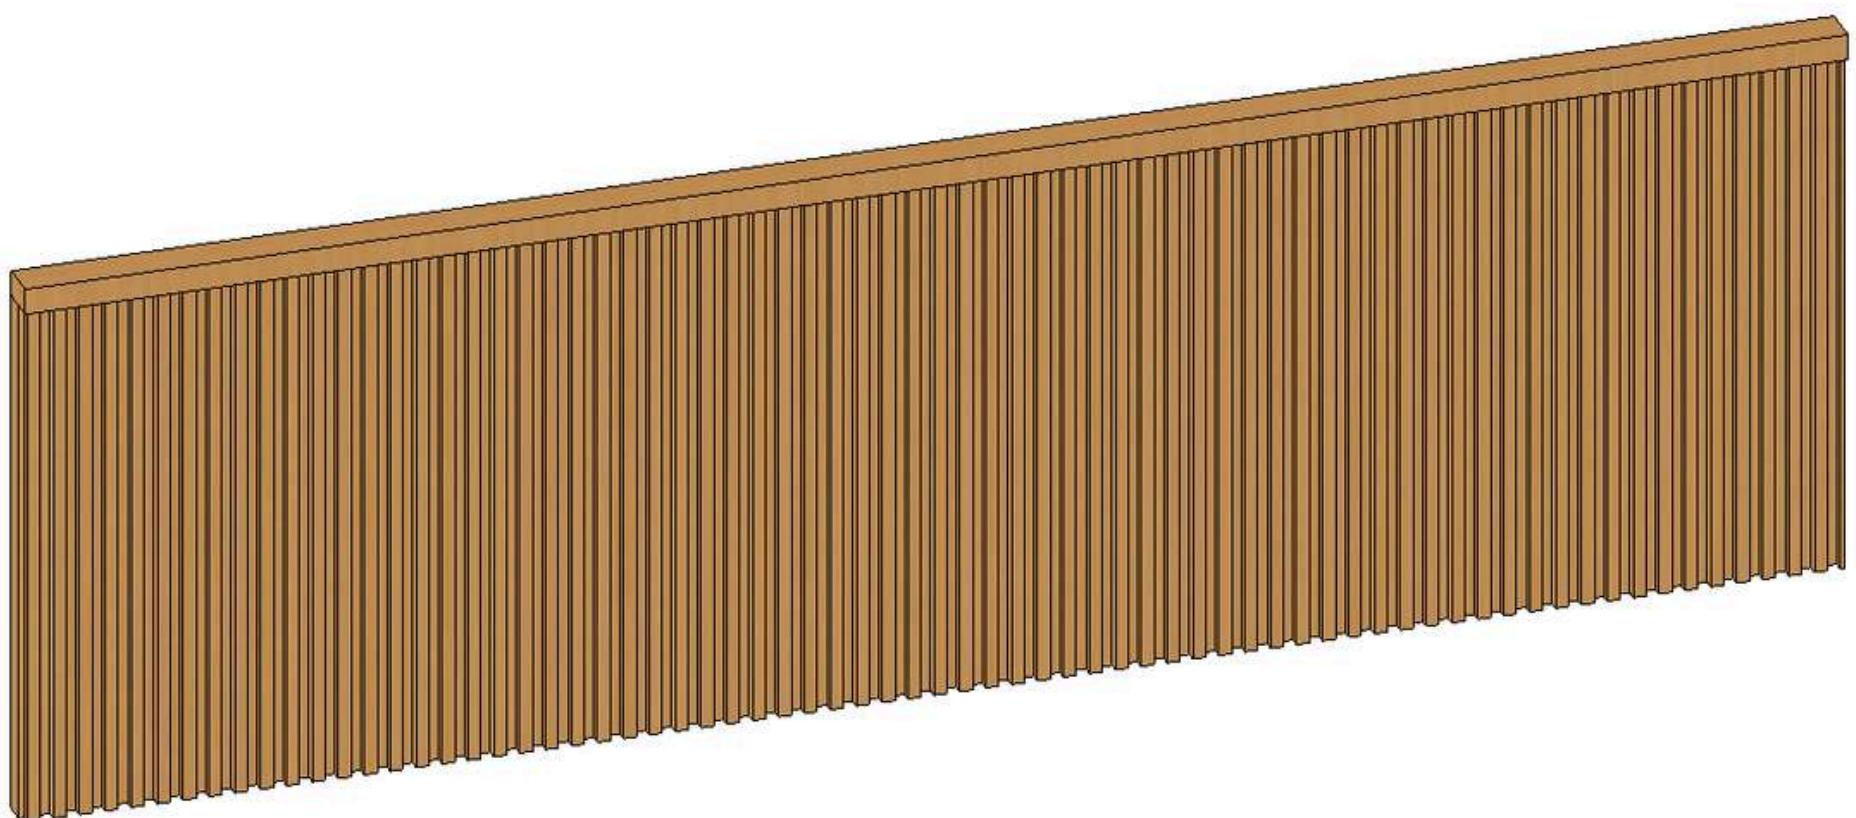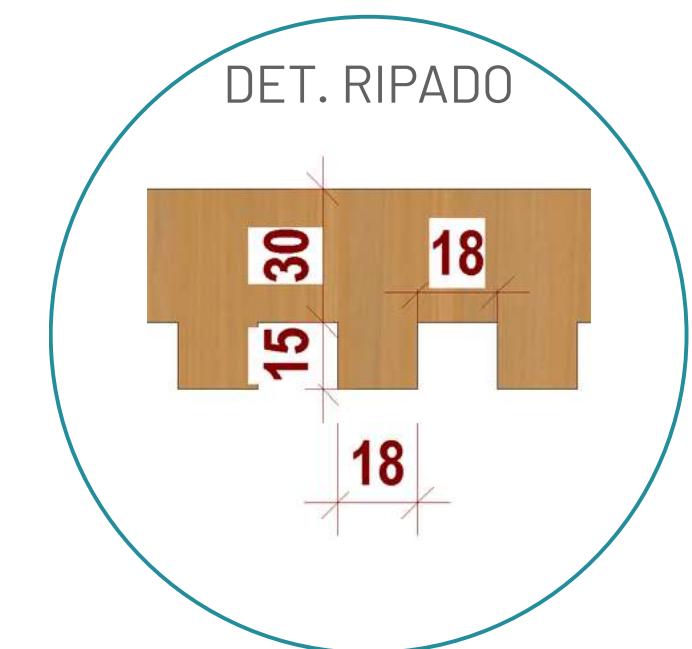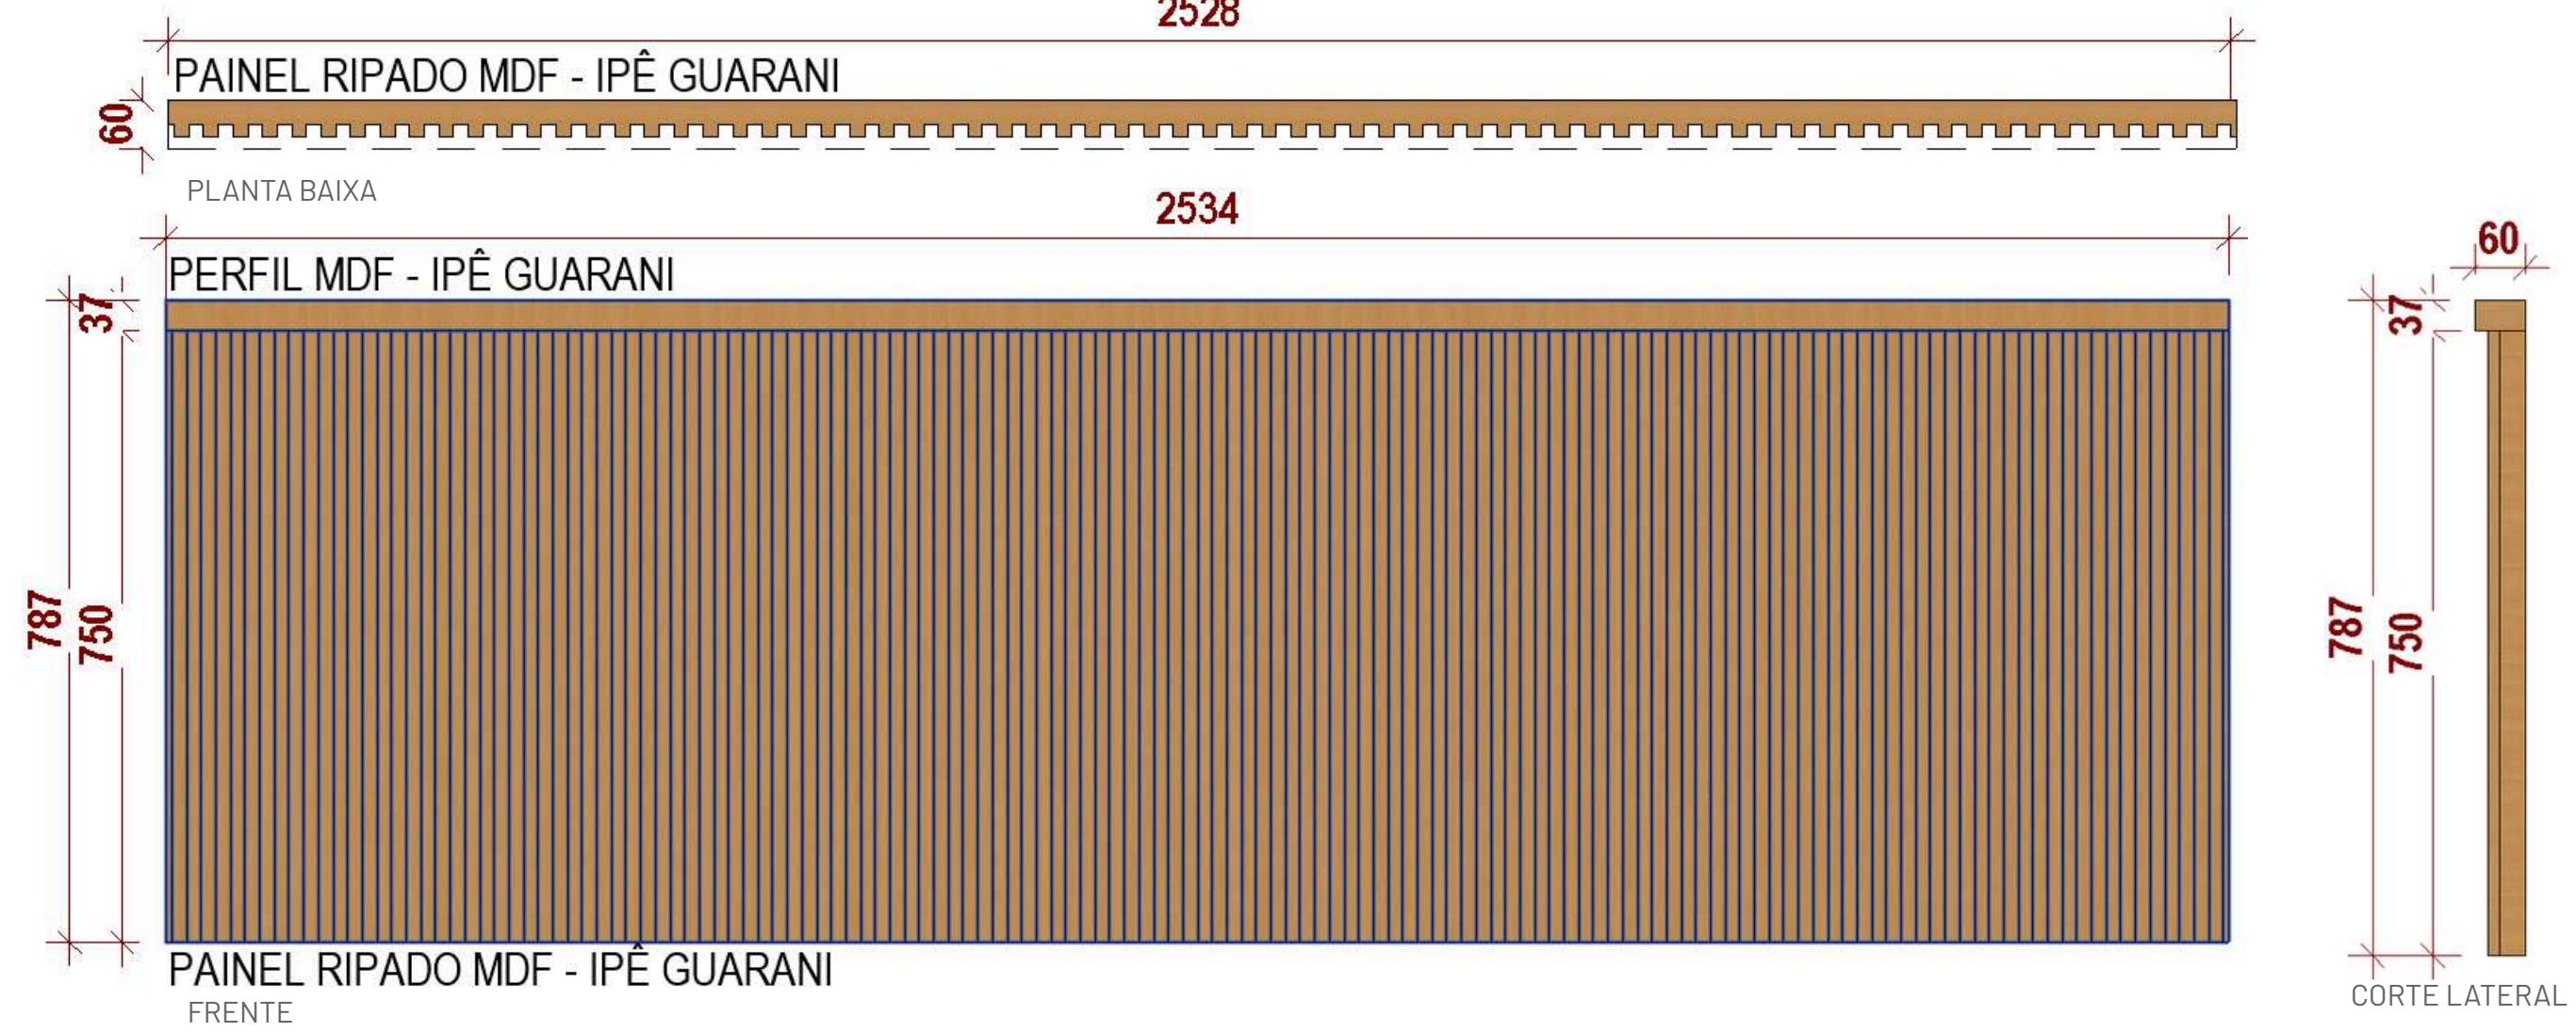


**CÂMARA  
MUNICIPAL DE  
RIBAS DO RIO PARDO**

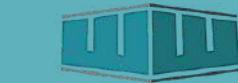
  
**ENGELUGA**  
ENGENHARIA

# DETALHE ARMÁRIO EMBUTIDO 1



**CÂMARA  
MUNICIPAL DE  
RIBAS DO RIO PARDO**


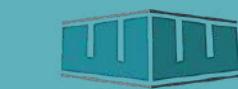
  
**ENGELUGA**  
ENGENHARIA

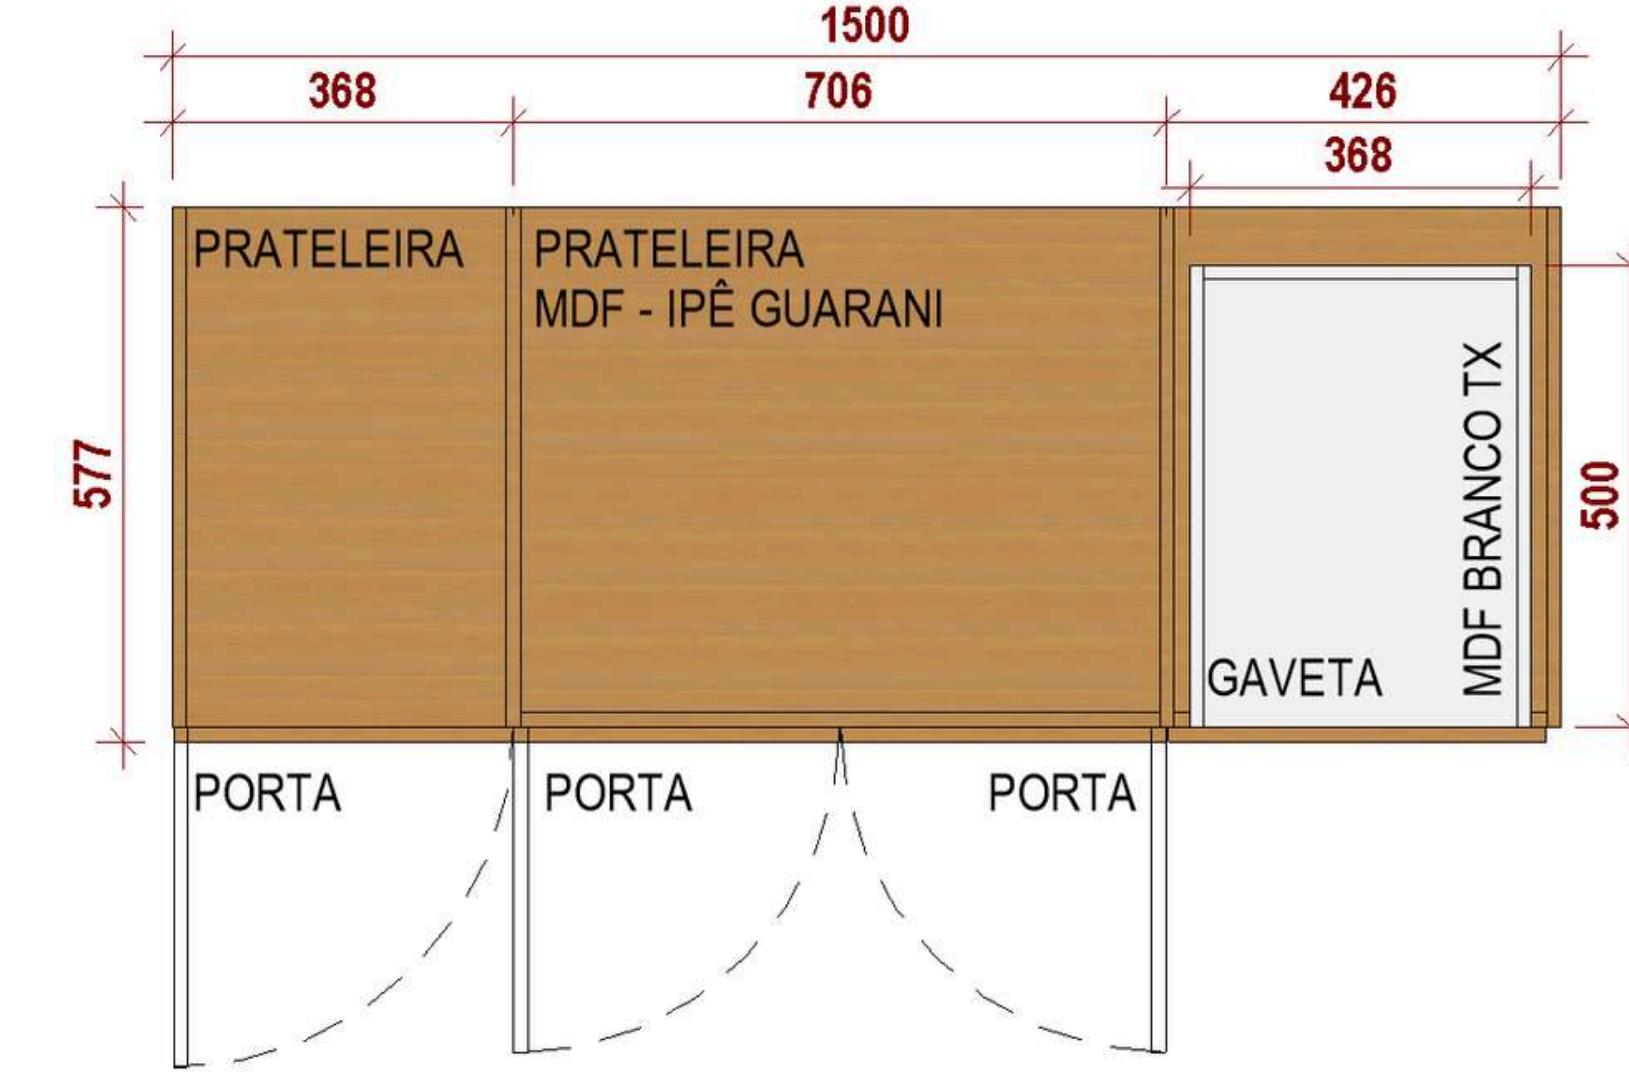


FRENTE

 MDF LINHA NATURAL - IPÊ GUARANI  
GREENPLAC

 MDF BRANCO TX  
GREENPLAC

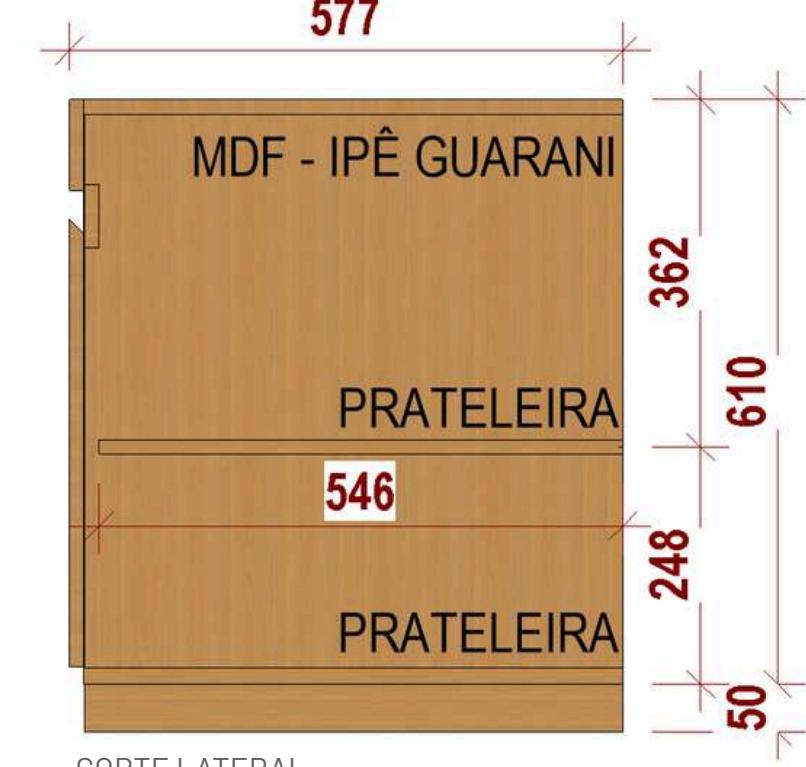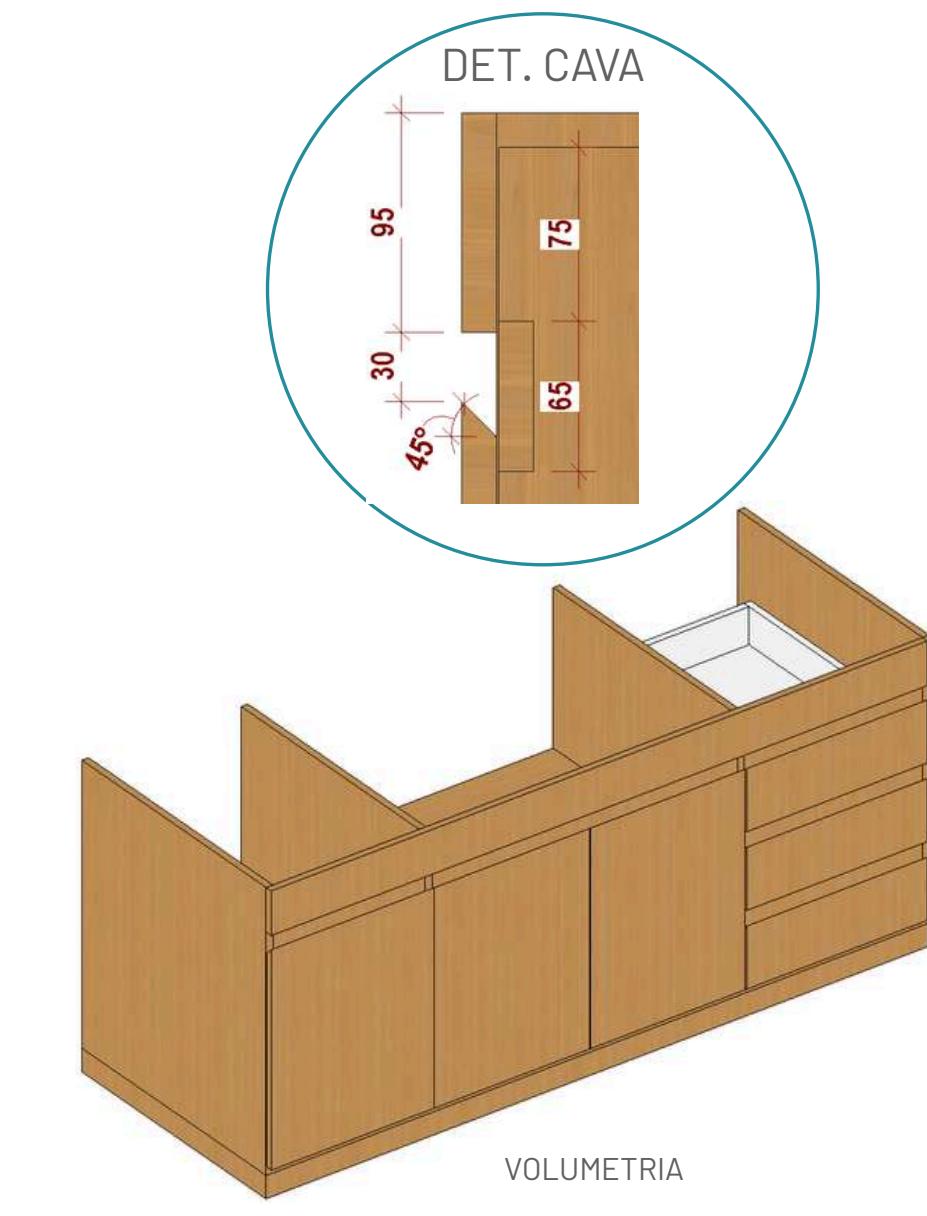

CORTE LATERAL

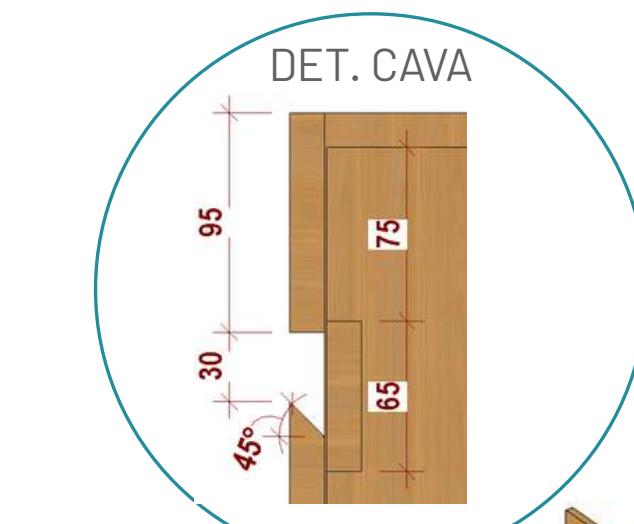



## DETALHE

### PRATELEIRA 1



**CÂMARA  
MUNICIPAL DE  
RIBAS DO RIO PARDO**




  
**ENGELUGA**  
ENGENHARIA

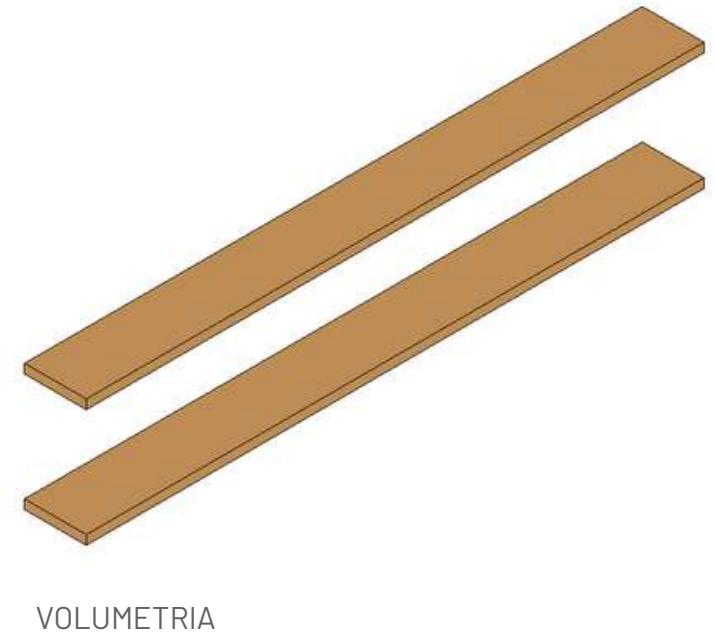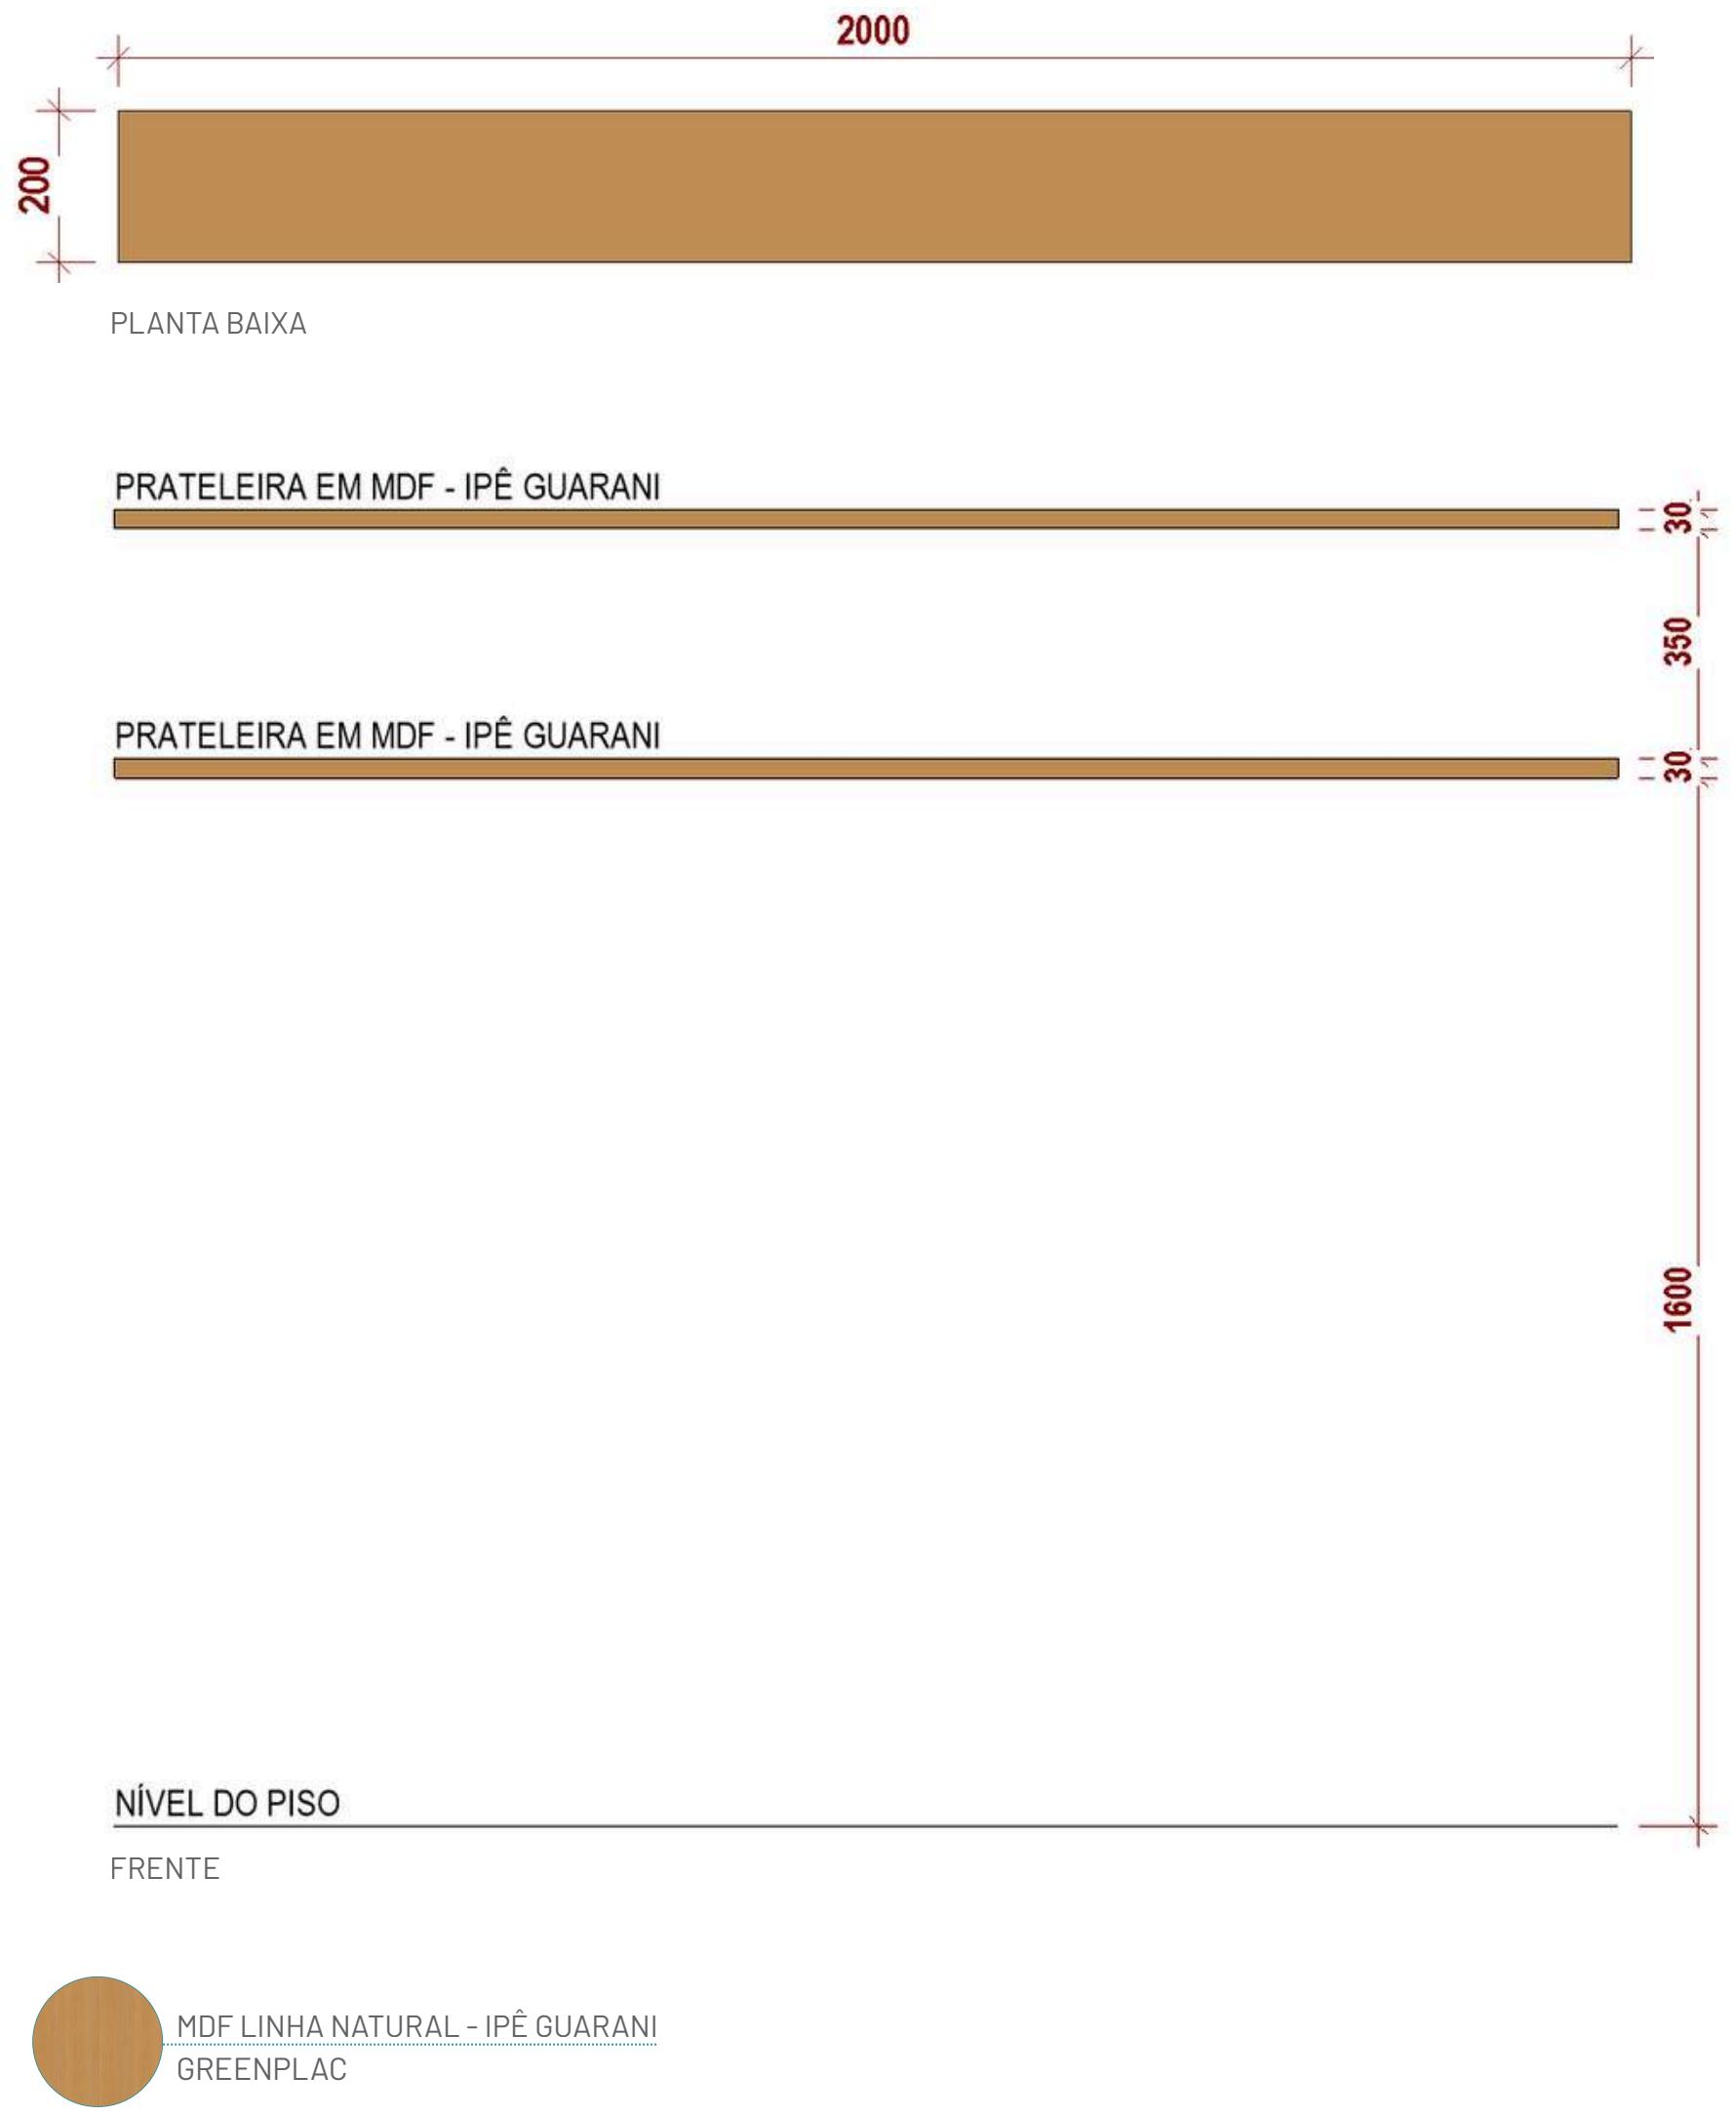

VOLUMETRIA

## DETALHE

### PAINEL MEIA PAREDE 2

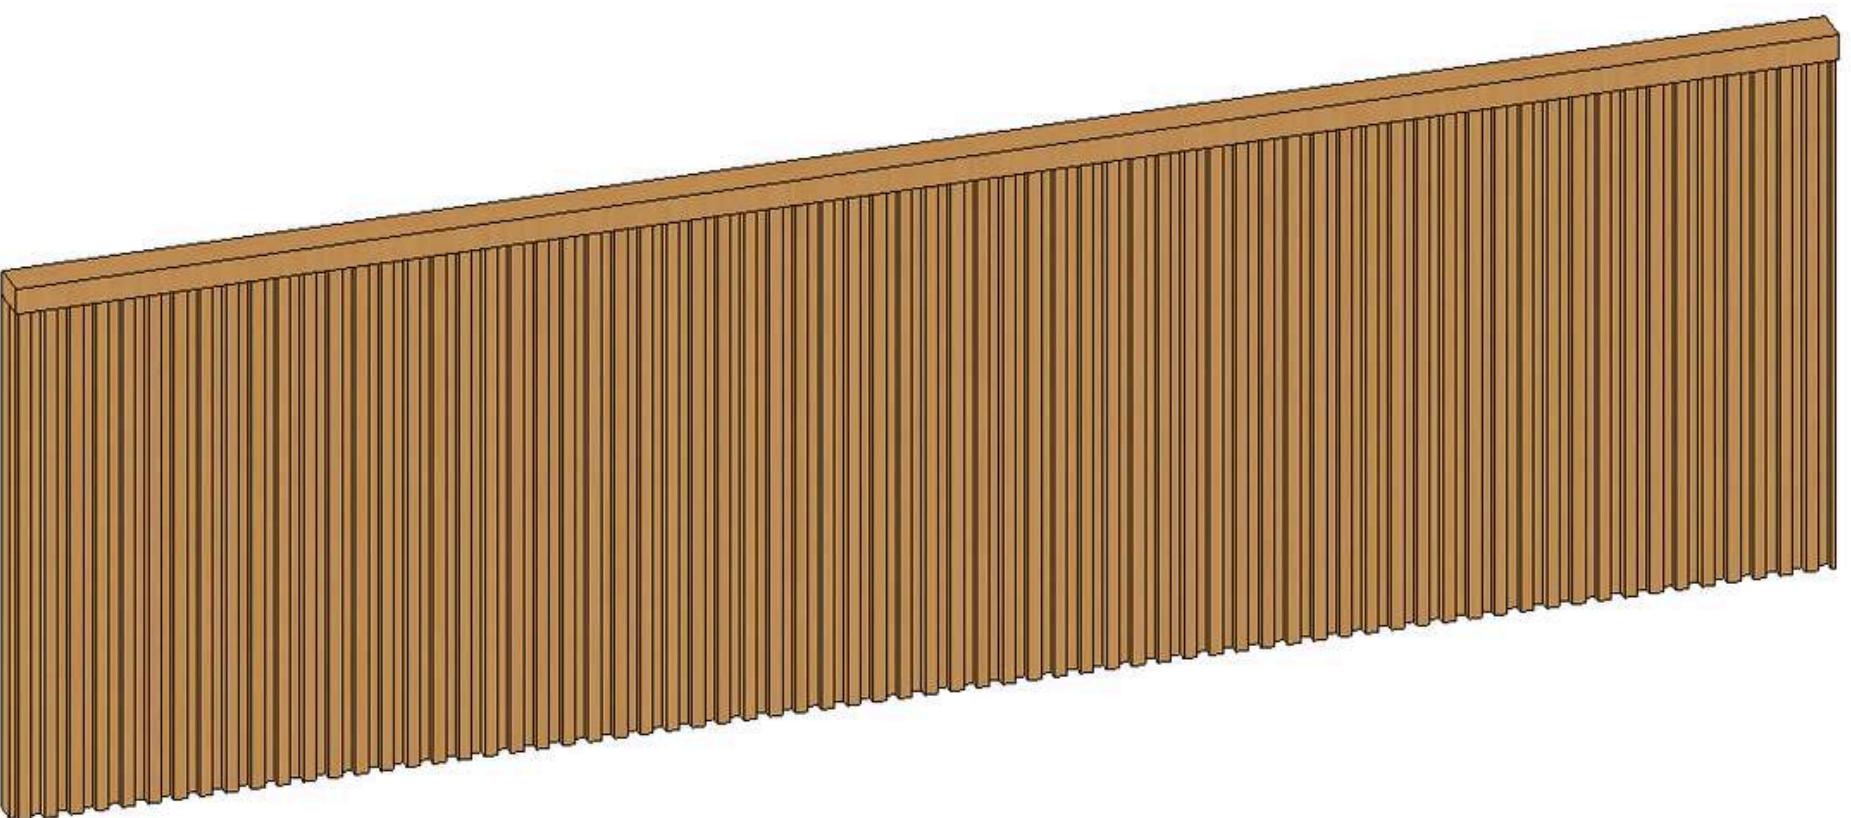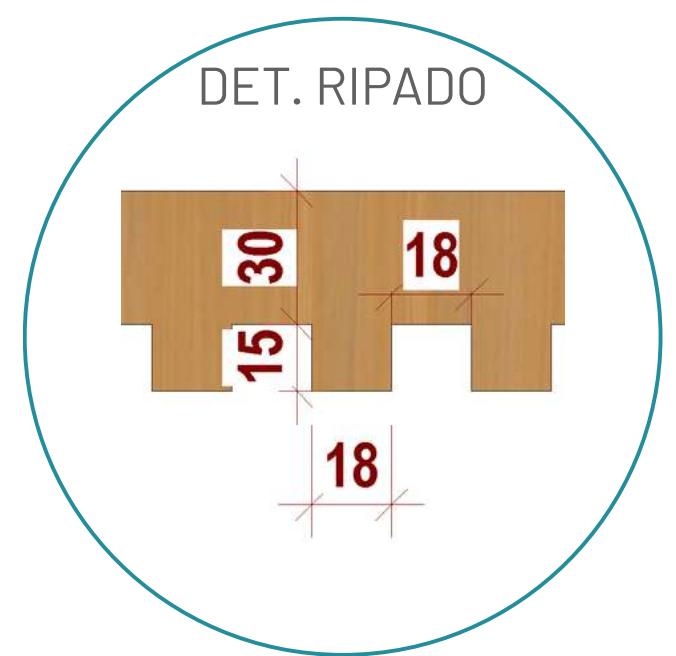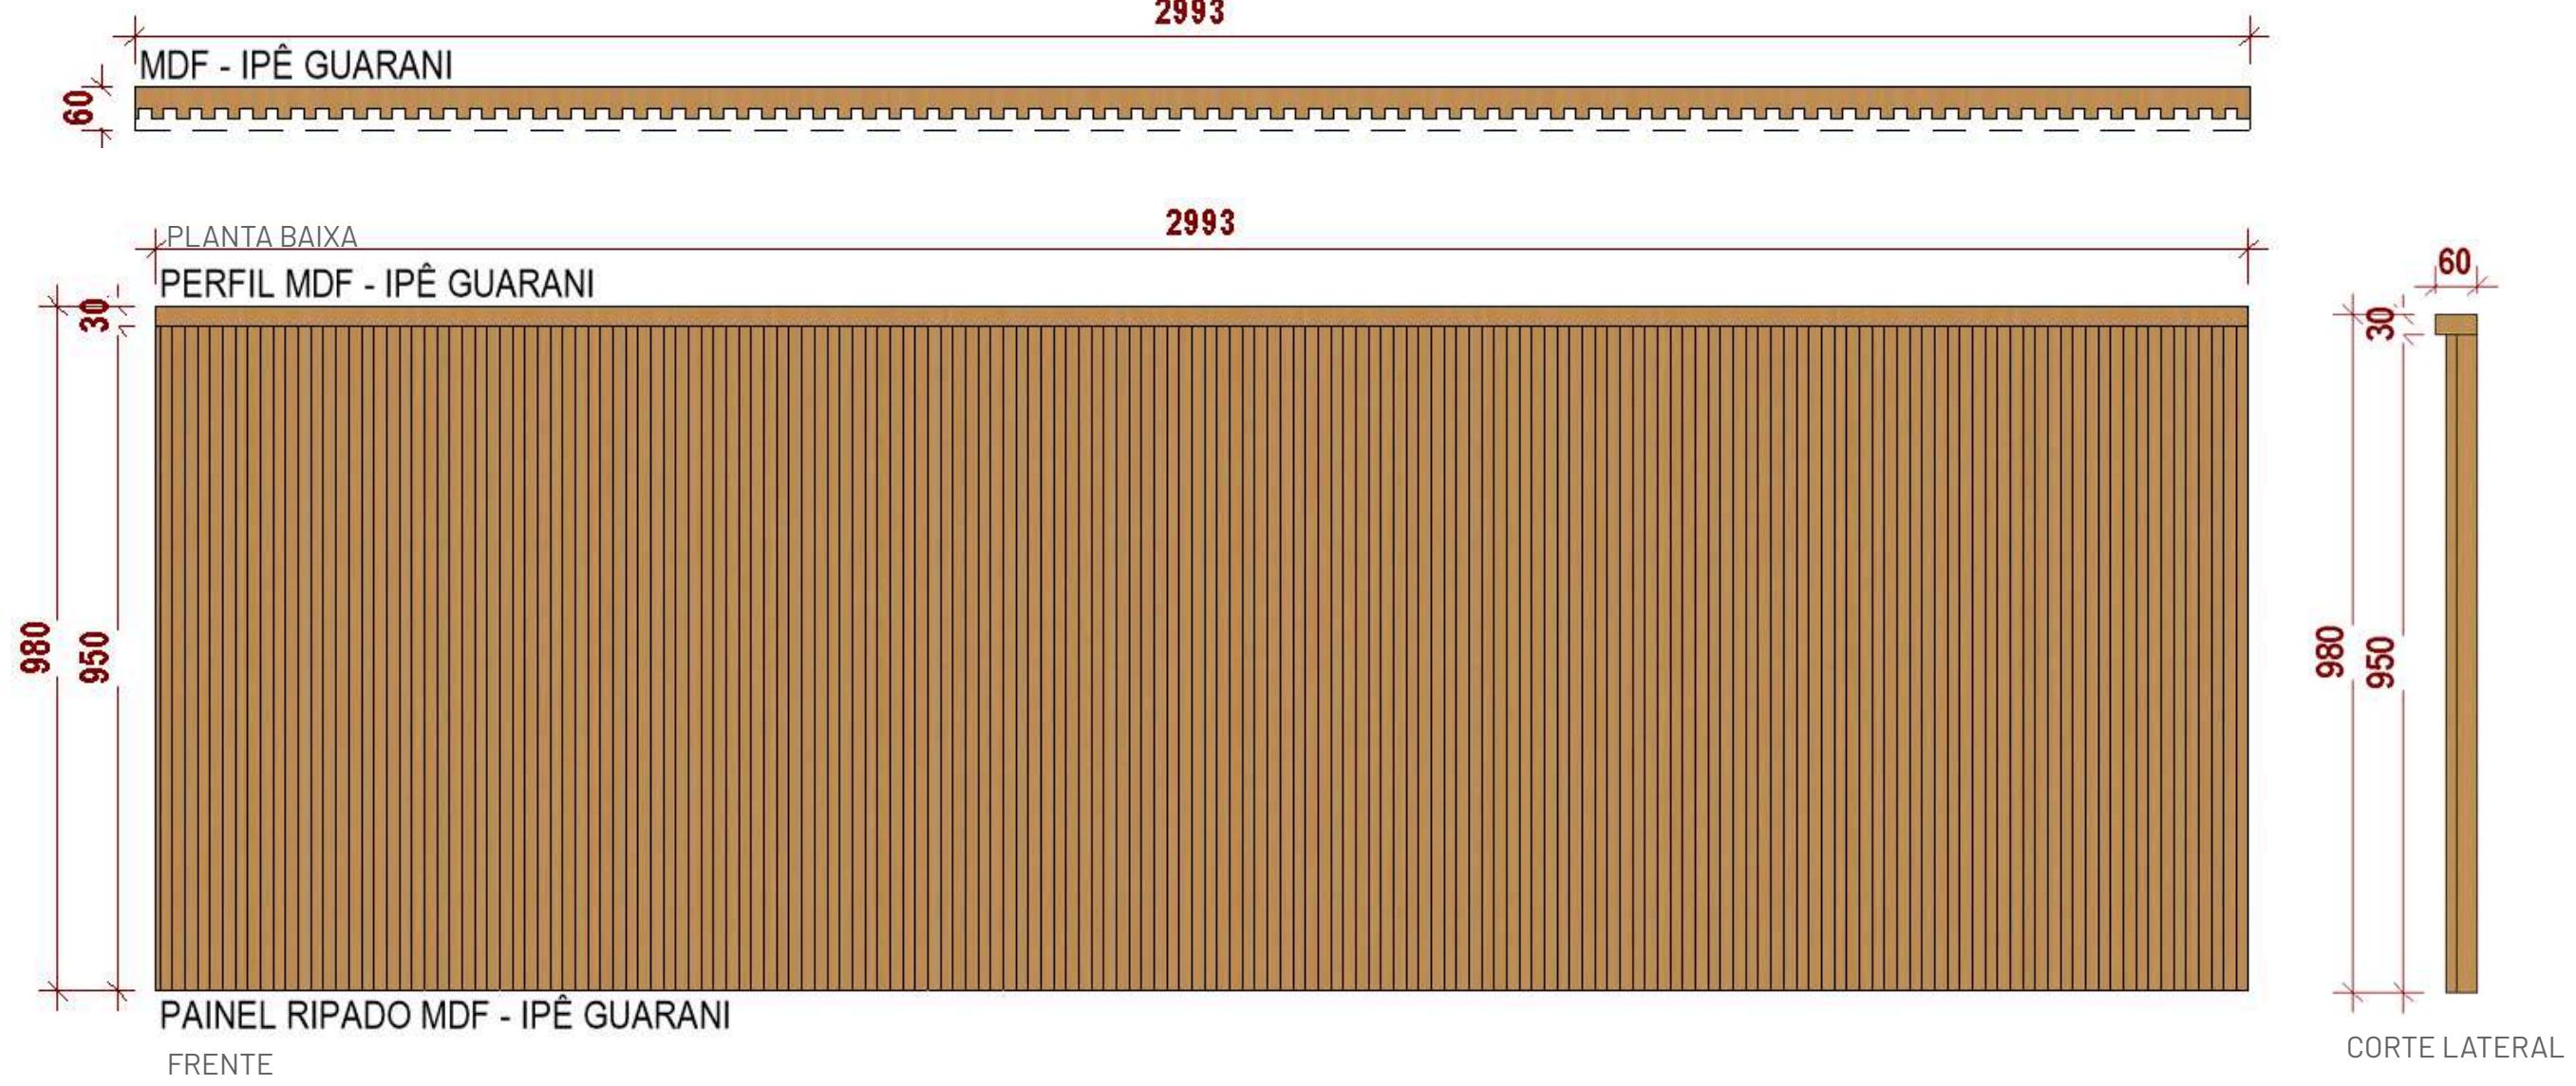

CÂMARA  
MUNICIPAL DE  
RIBAS DO RIO PARDO

ENGE  
LUGA  
ENGENHARIA

MDF LINHA NATURAL - IPÊ GUARANI  
GREENPLAC

RENDER

COPA 2/DESCANSO



CÂMARA  
MUNICIPAL DE  
RIBAS DO RIO PARDO

  
ENGELUGA  
ENGENHARIA



# PLANTA LAYOUT

## COPA 2/DESPENSA







**CÂMARA  
MUNICIPAL DE  
RIBAS DO RIO PARDO**

  
**ENGELUGA**  
ENGENHARIA



## DETALHE

### ARMÁRIO EMBUTIDO 2

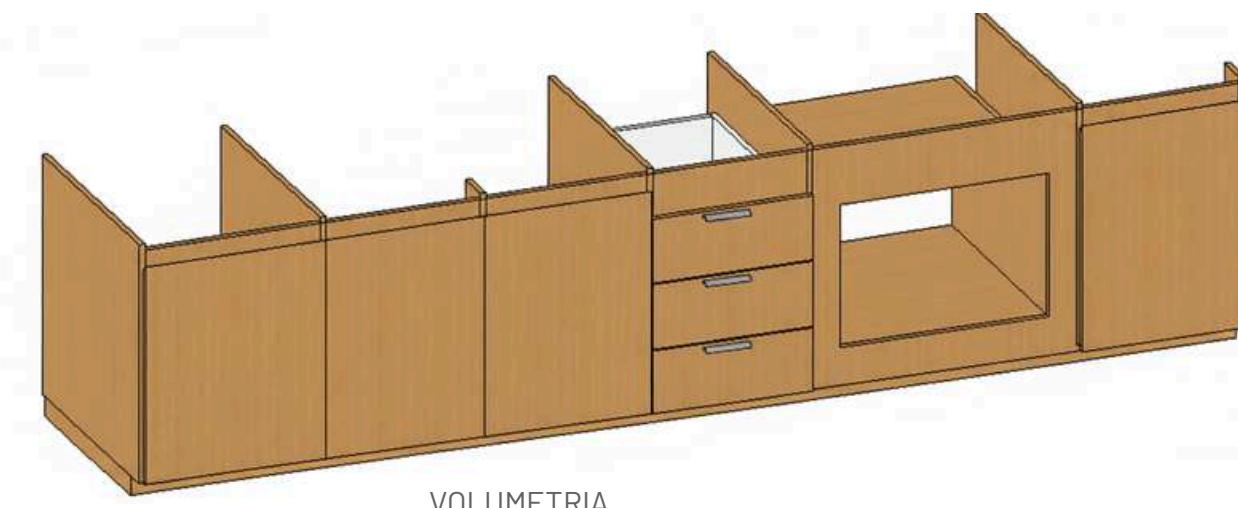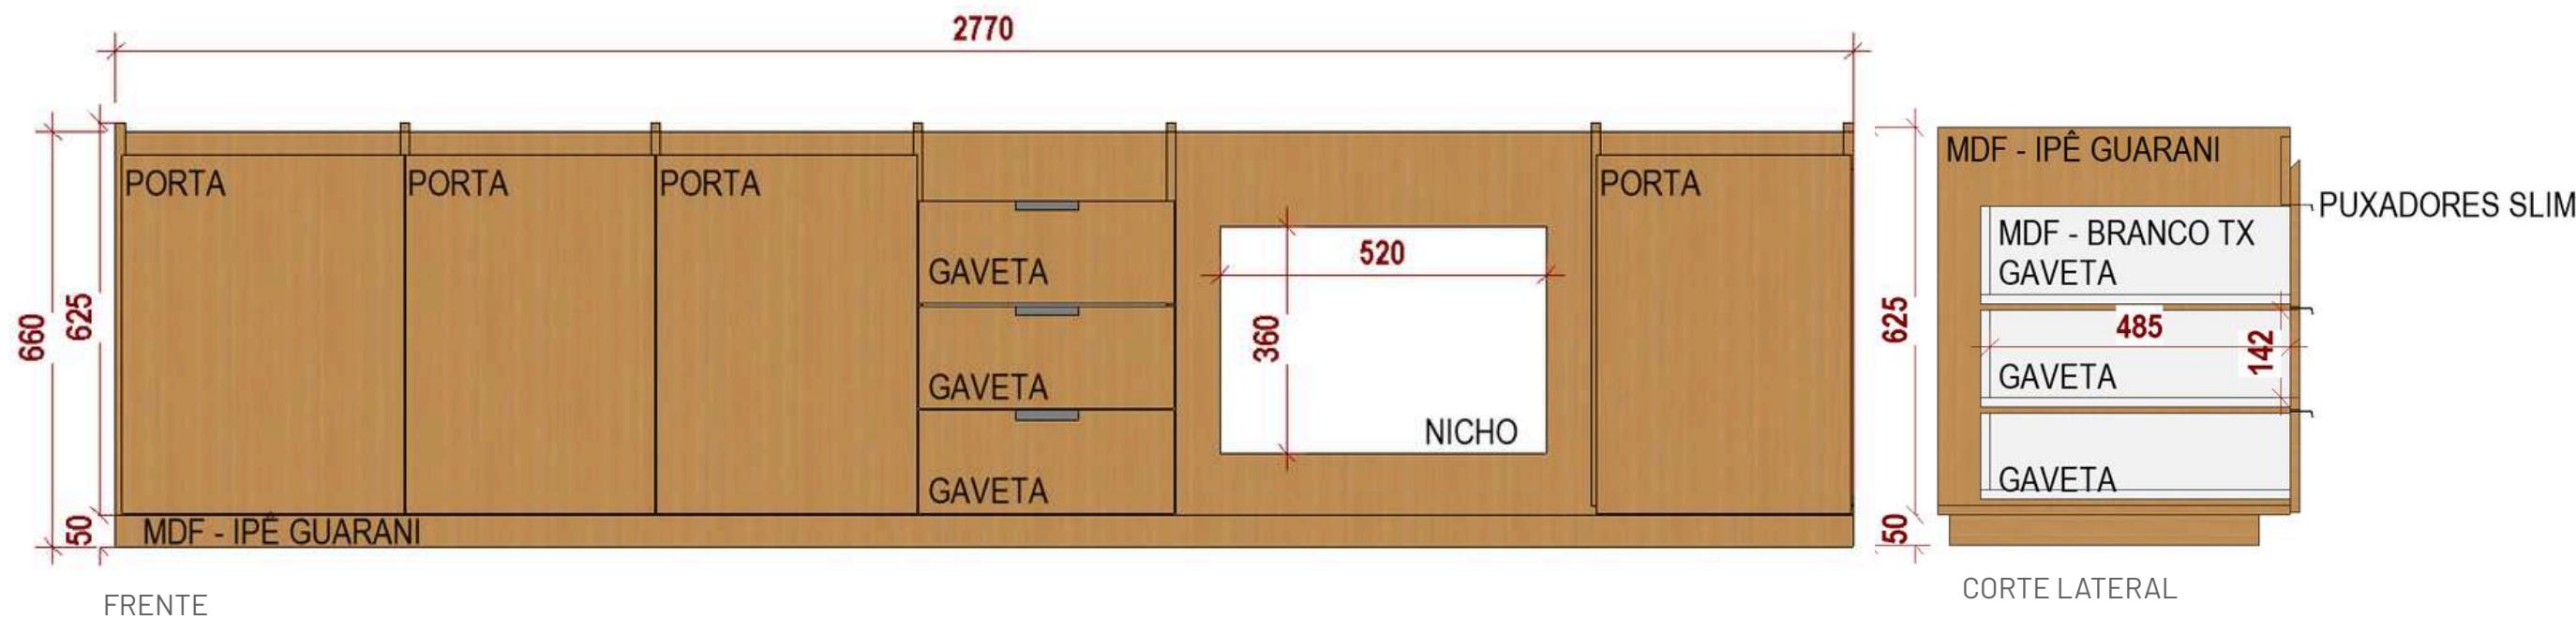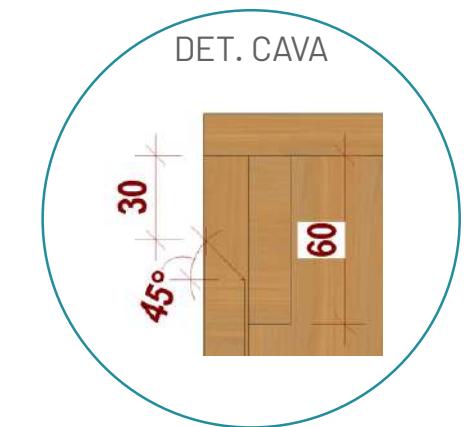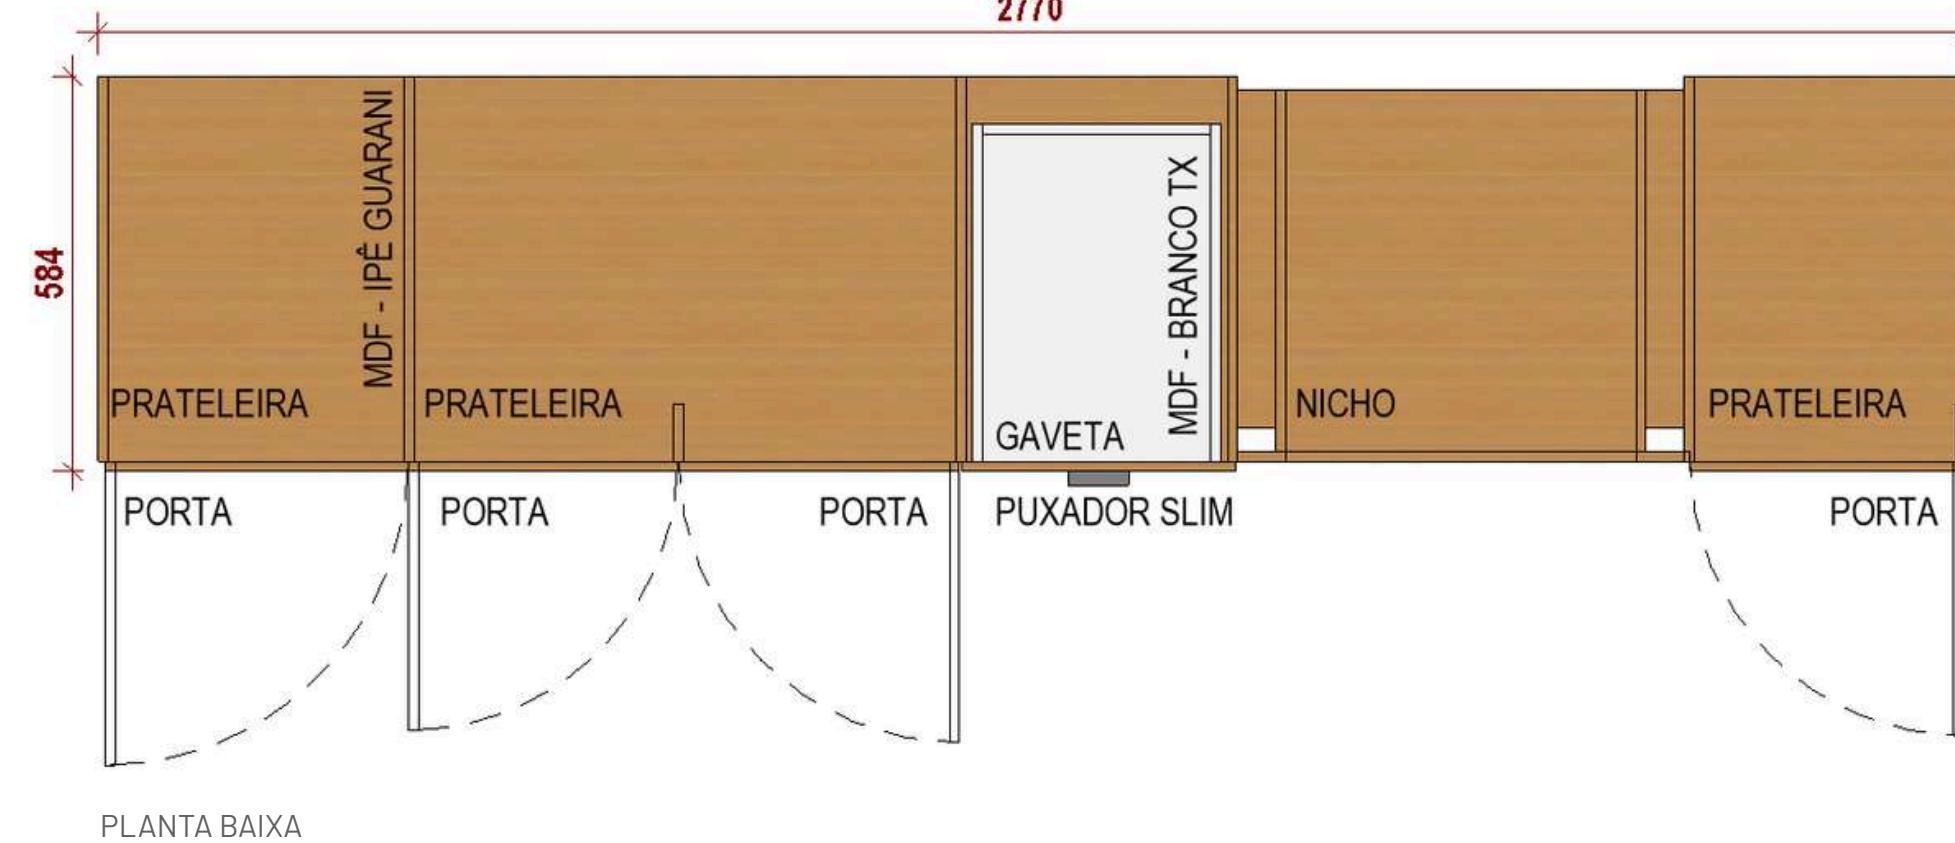

**CÂMARA  
MUNICIPAL DE  
RIBAS DO RIO PARDO**

  
**ENGELUGA**  
ENGENHARIA



# DETALHE

## ARMÁRIO 1




**CÂMARA  
MUNICIPAL DE  
RIBAS DO RIO PARDO**

**ENGELO  
LUGA**  
ENGENHARIA

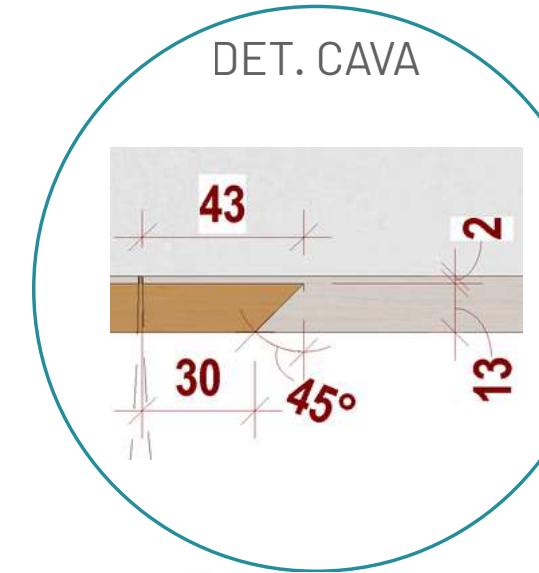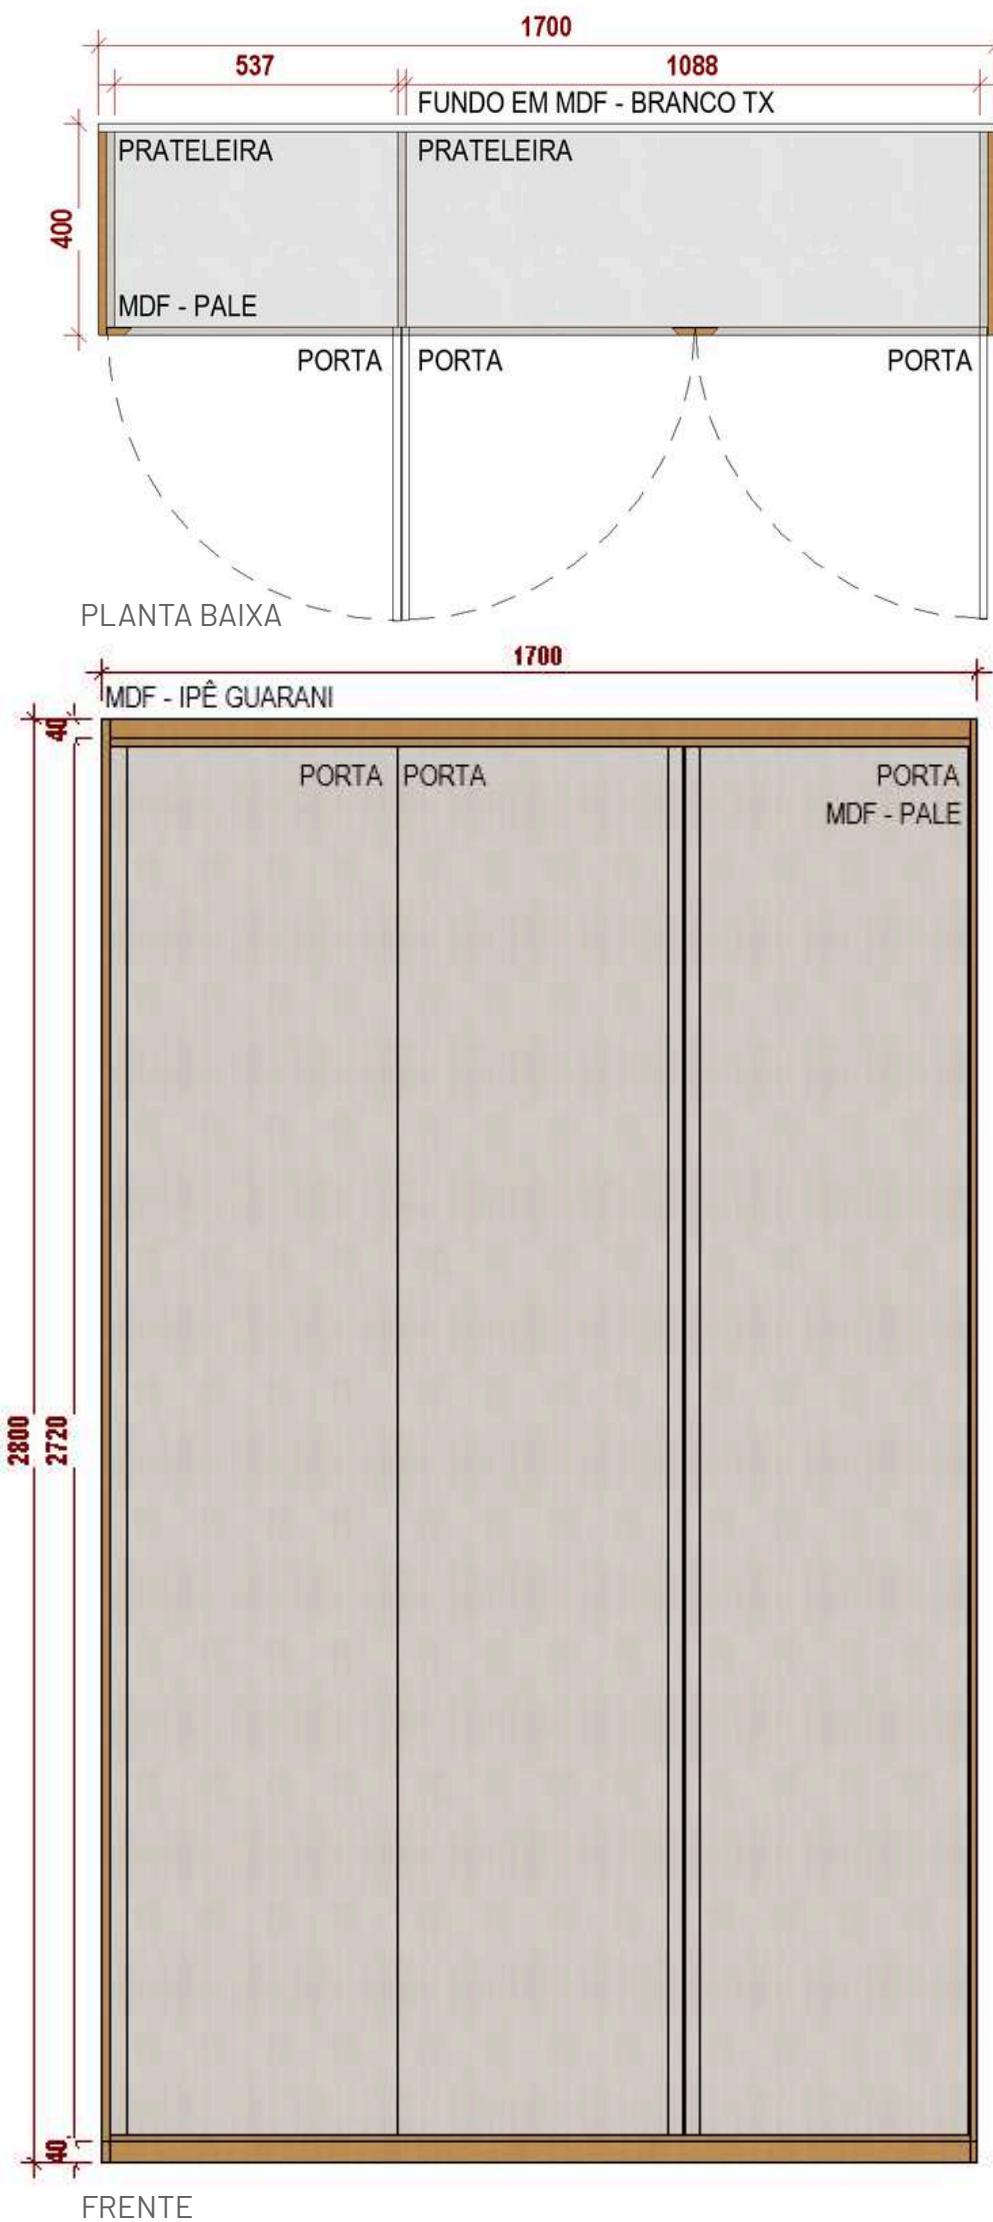


DET. CAVA

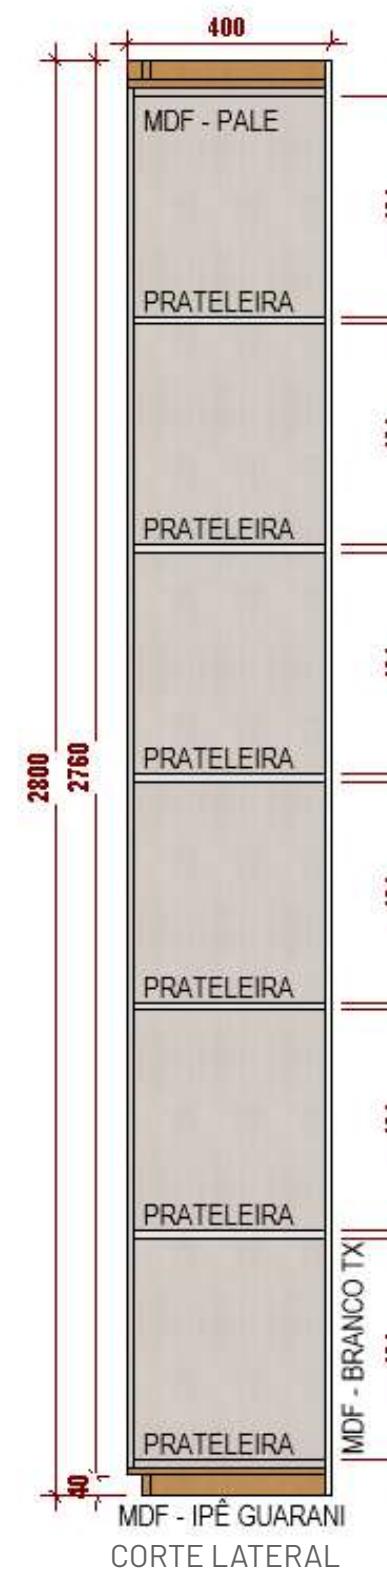

MDF - BRANCO TX  
CORTE LATERAL

- MDF LINHA ESSENZIALE - PALE  
GREENPLAC
- MDF LINHA NATURAL - IPÊ GUARANI  
GREENPLAC
- MDF BRANCO TX  
GREENPLAC

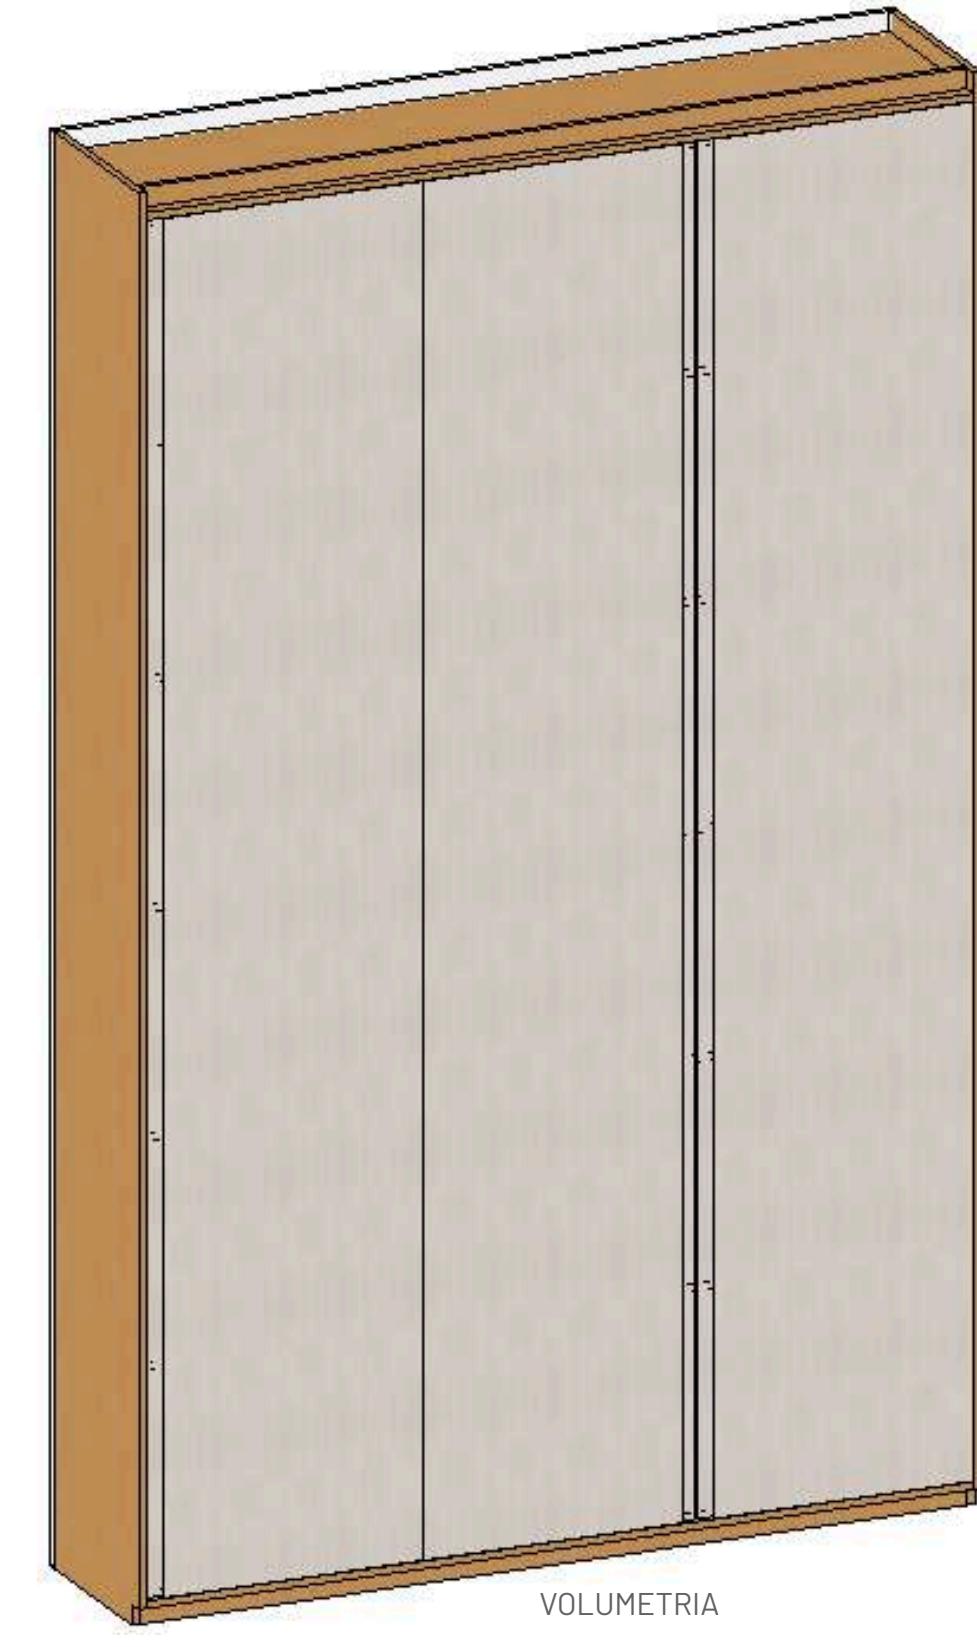

VOLUMETRIA




### COMUNICAÇÃO POSSUI:

- MESAS DE TRABALHO
- ARQUIVOS SUSPENSOS
- APARADORES COM ESPAÑ DE ARQUIVO
- 3 GAVETEIROS


# PLANTA LAYOUT

---

## COMUNICAÇÃO

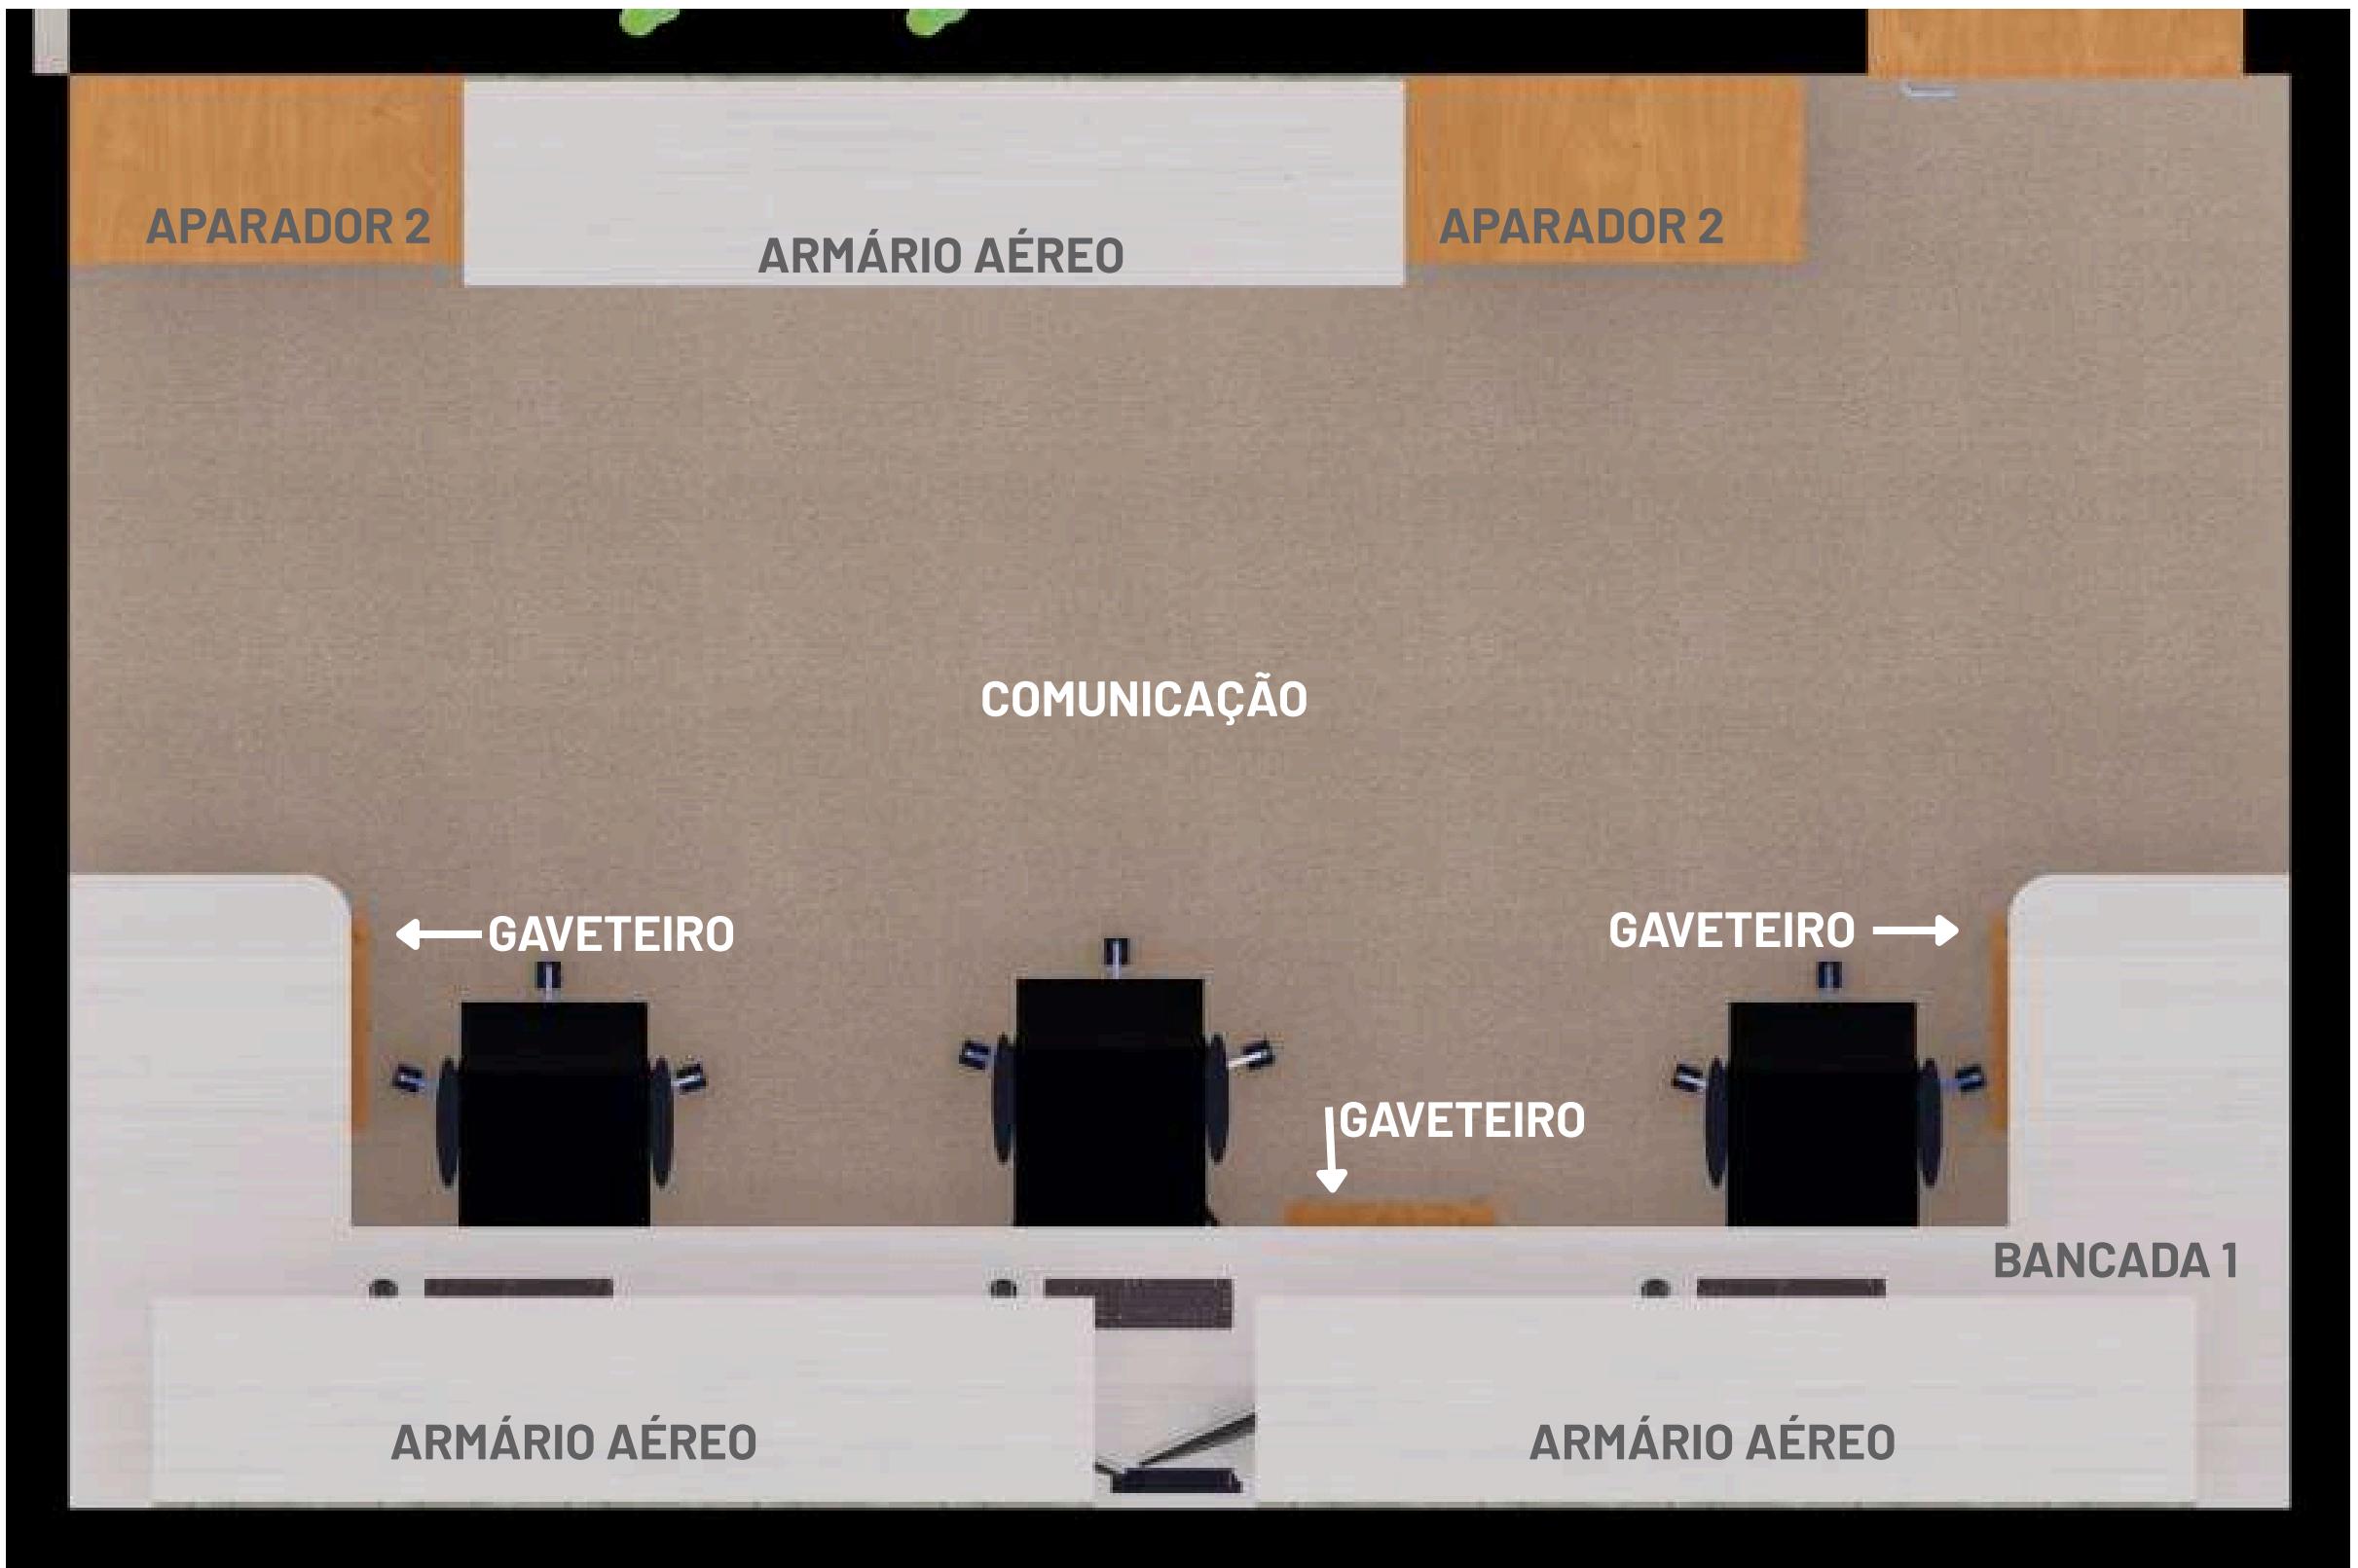


**CÂMARA  
MUNICIPAL DE  
RIBAS DO RIO PARDO**

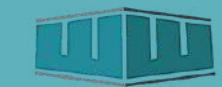  
**ENGELUGA**  
ENGENHARIA

# DETALHE

## BANCADA 1

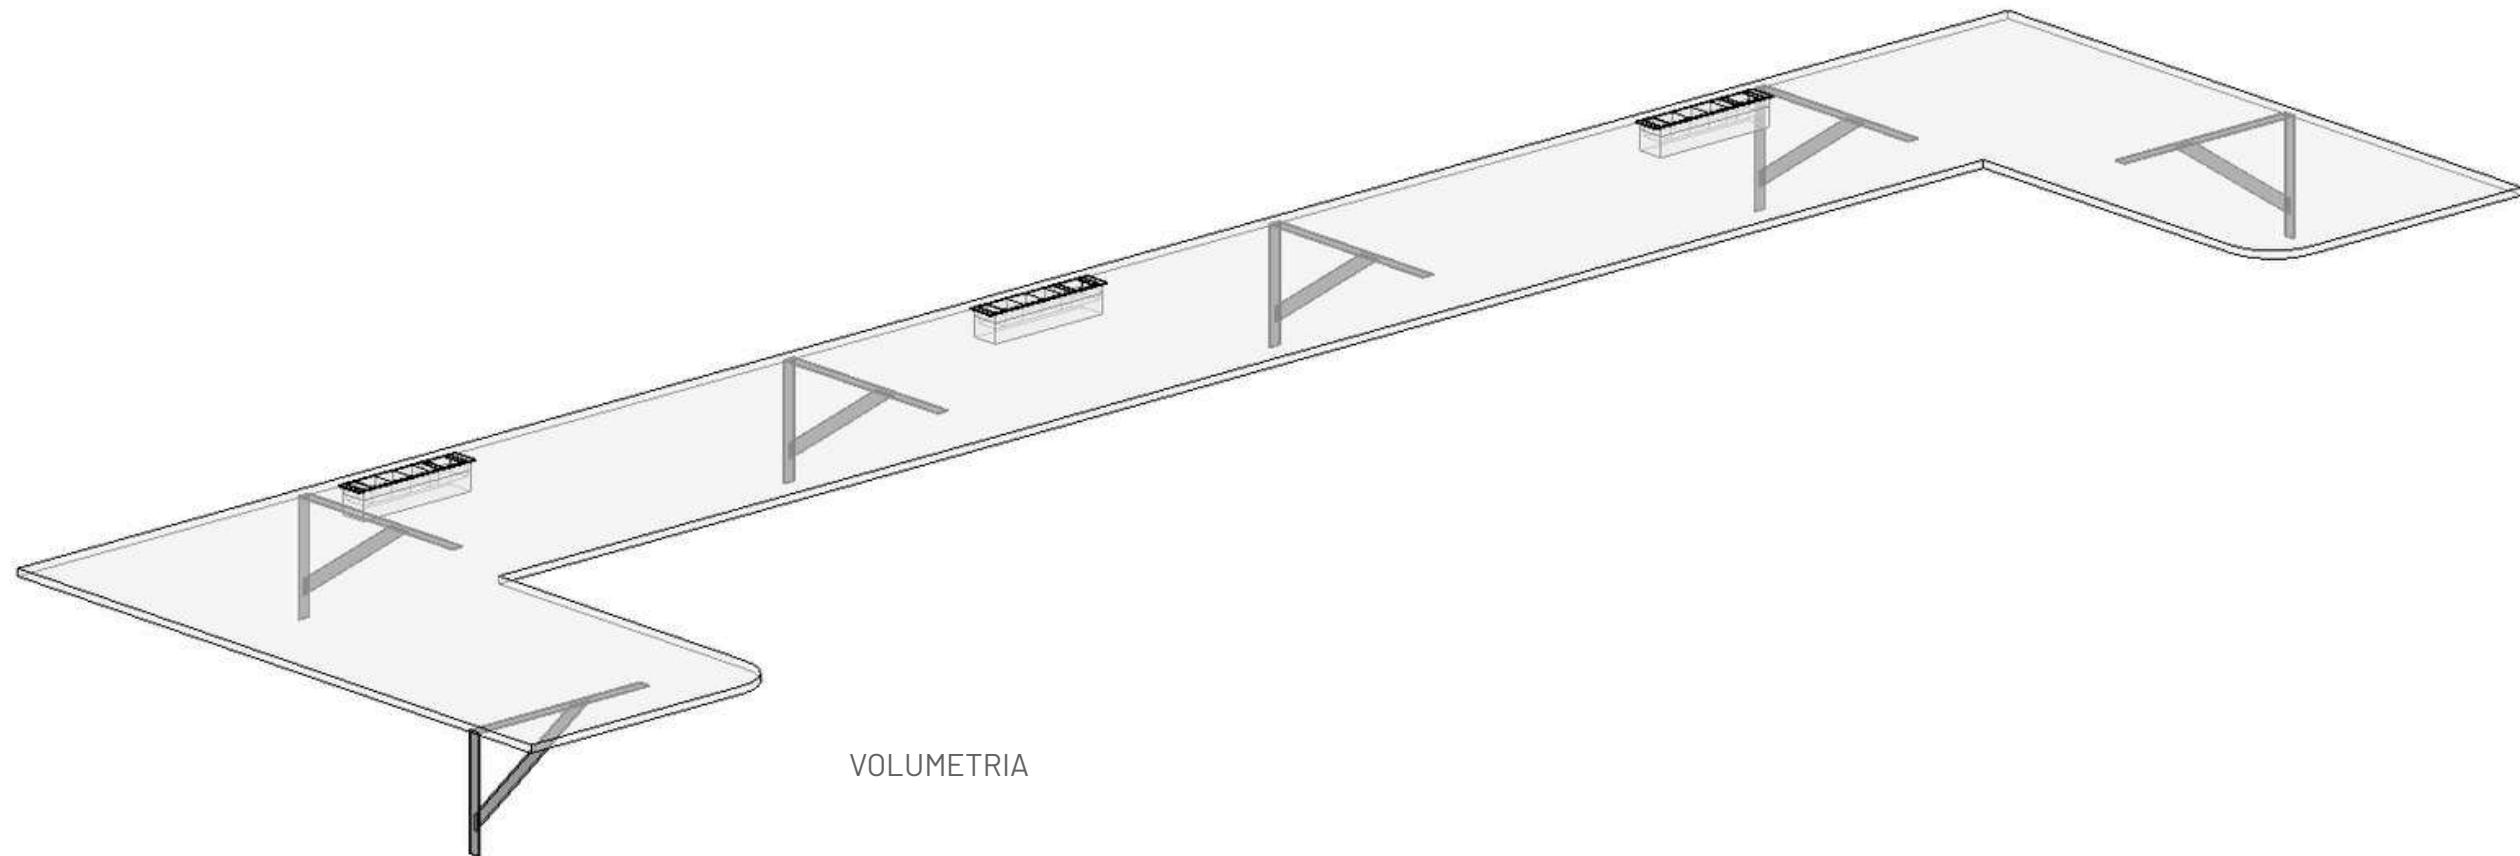

MDF BRANCO TX  
GREENPLAC








**CÂMARA  
MUNICIPAL DE  
RIBAS DO RIO PARDO**

  
**ENGELUGA**  
ENGENHARIA

# DETALHE

## APARADOR 3

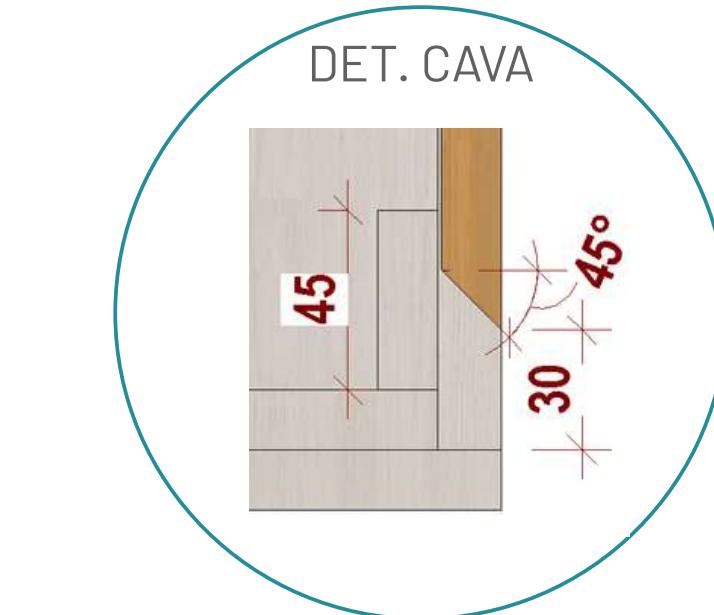
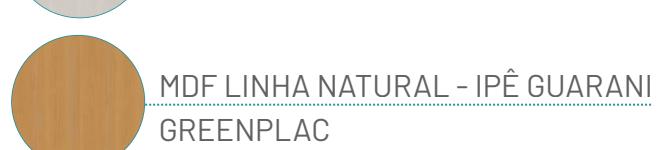
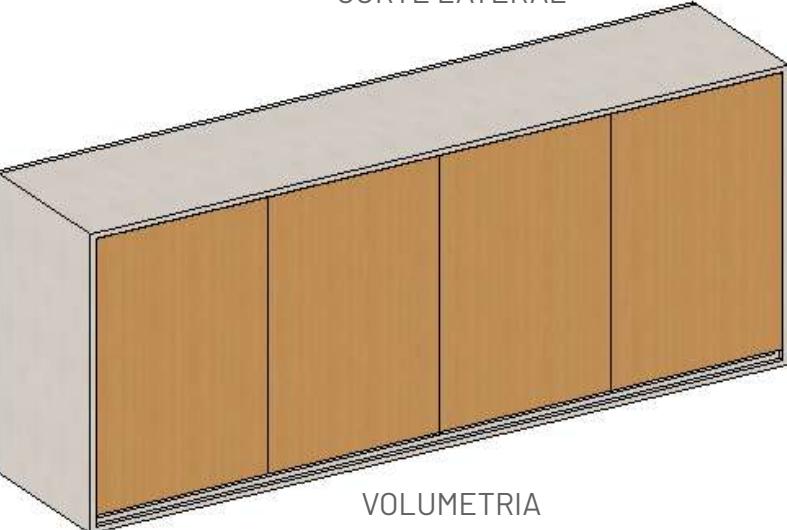
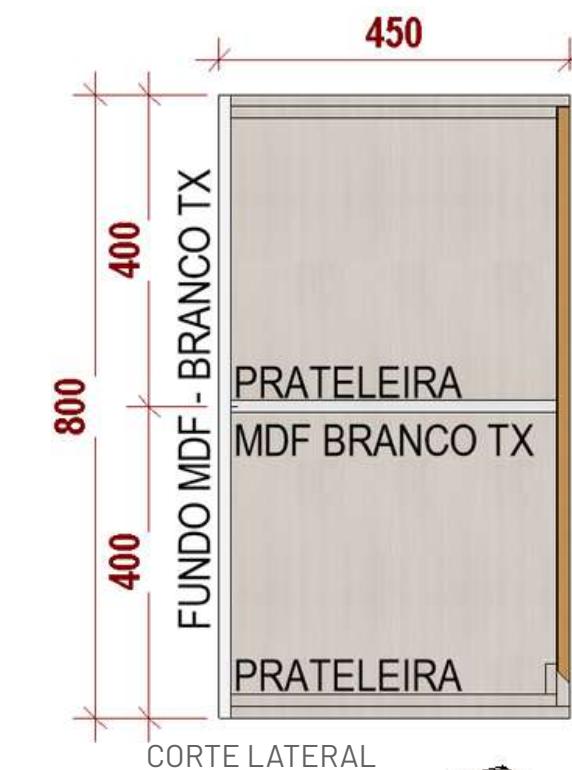
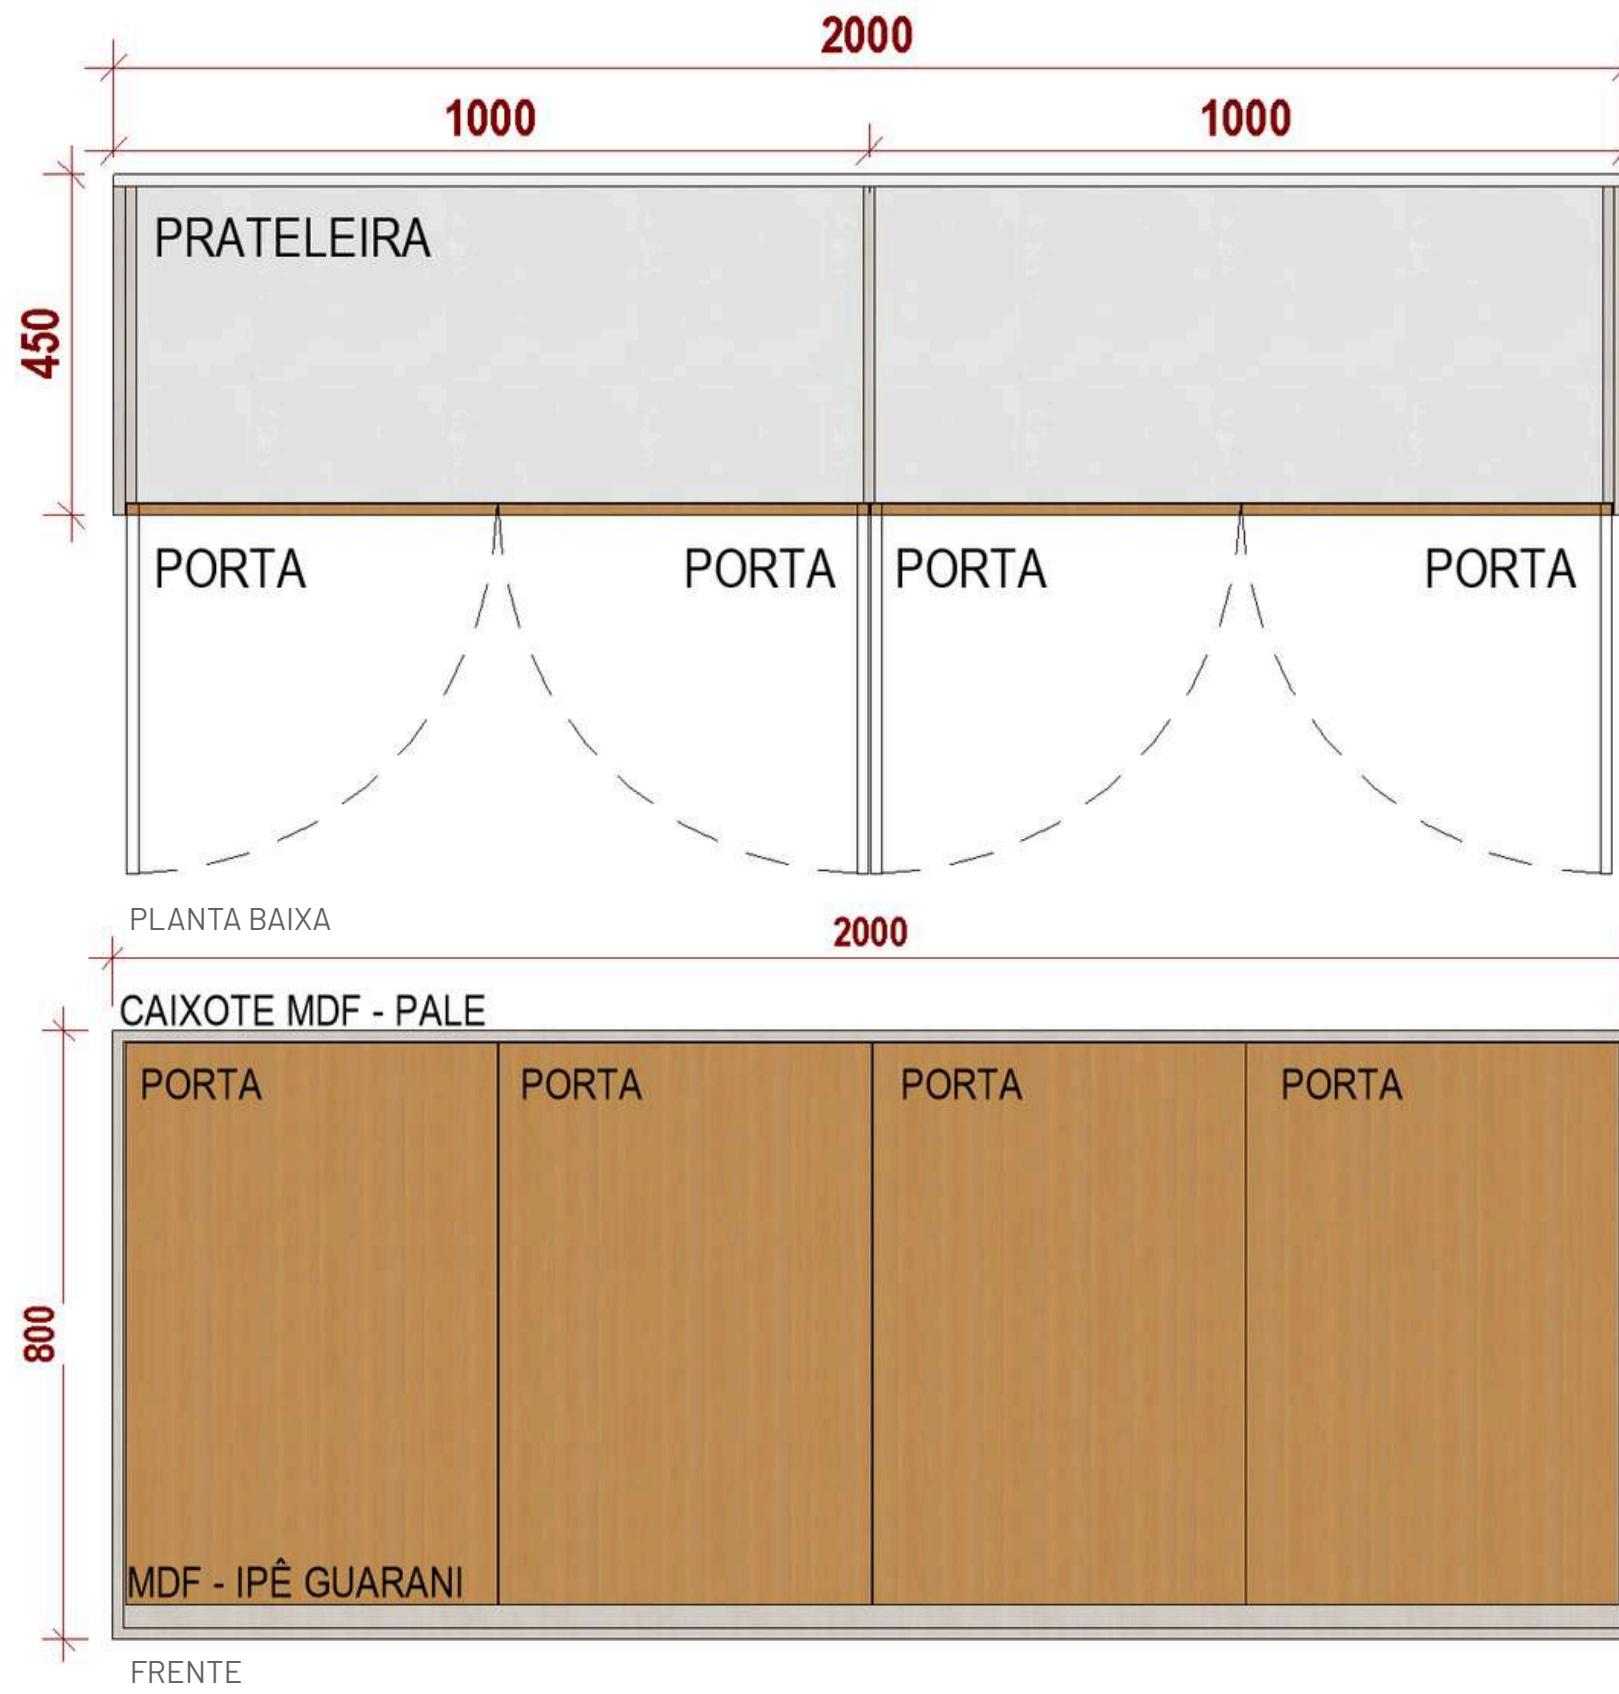


**CÂMARA  
MUNICIPAL DE  
RIBAS DO RIO PARDO**

**ENGELOUGA**  
ENGENHARIA


## DETALHE

### APARADOR 2

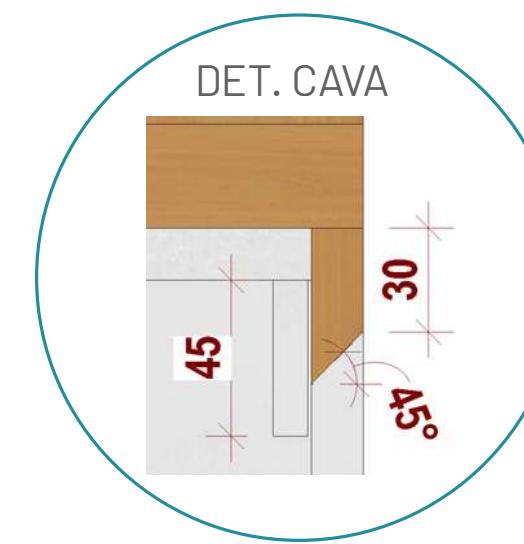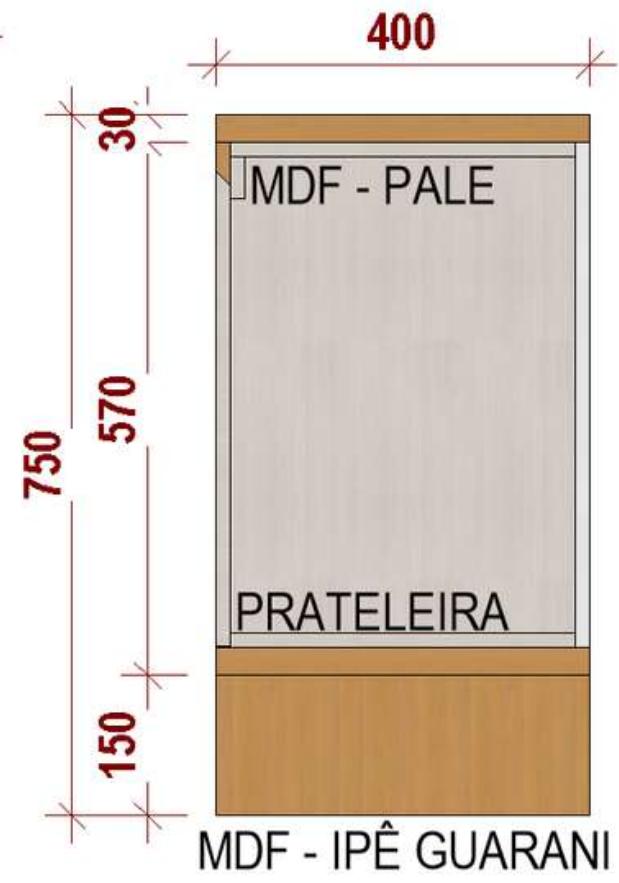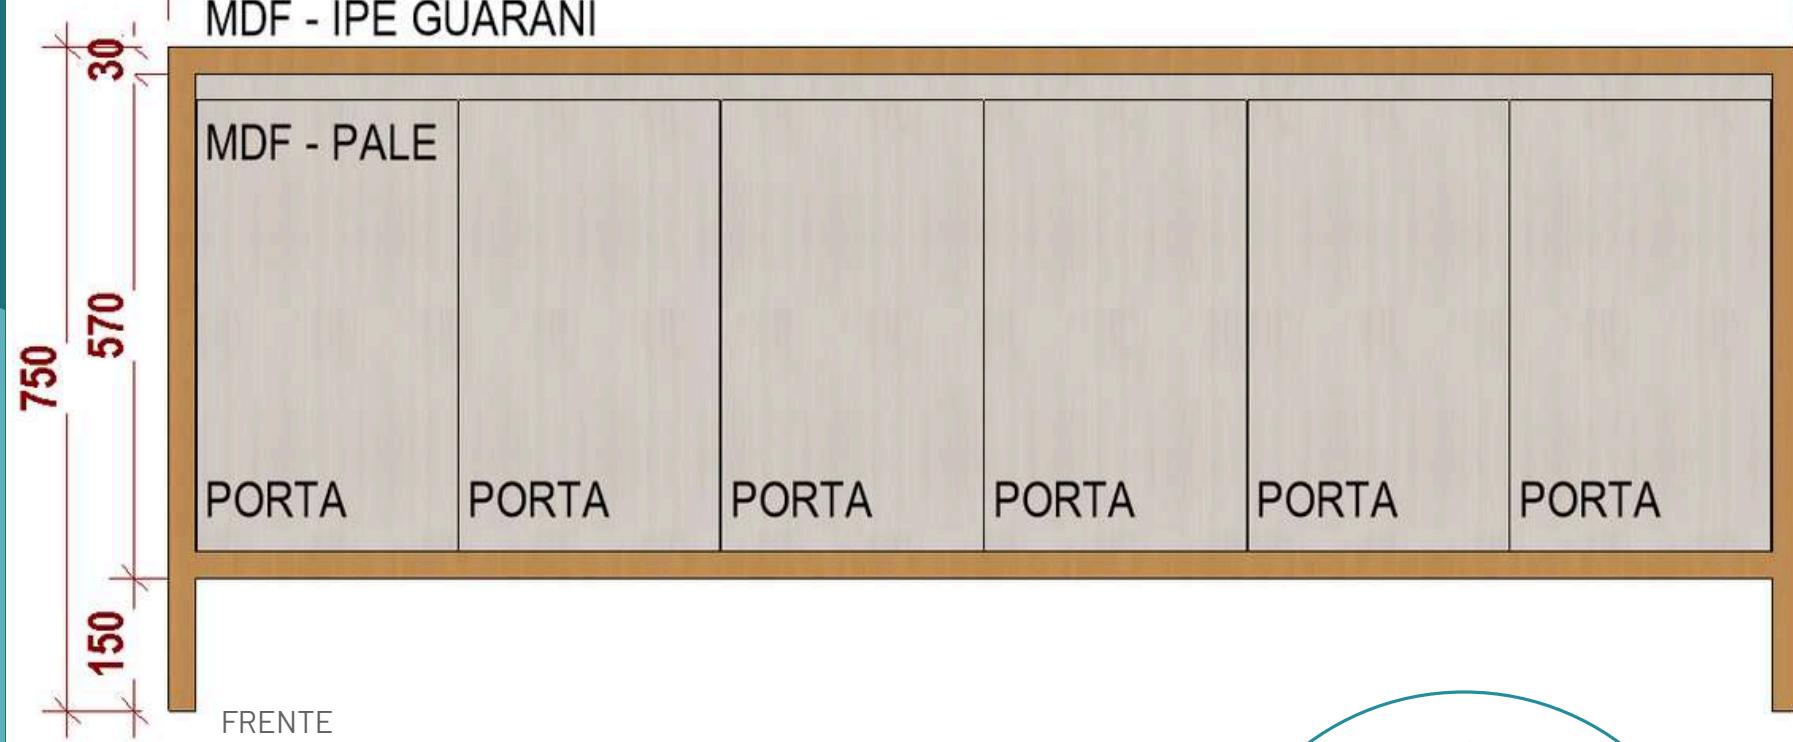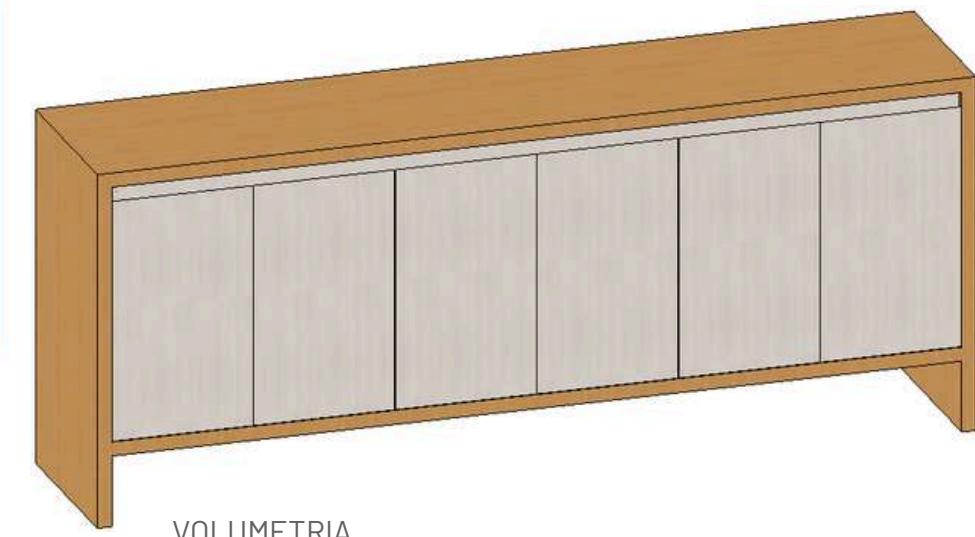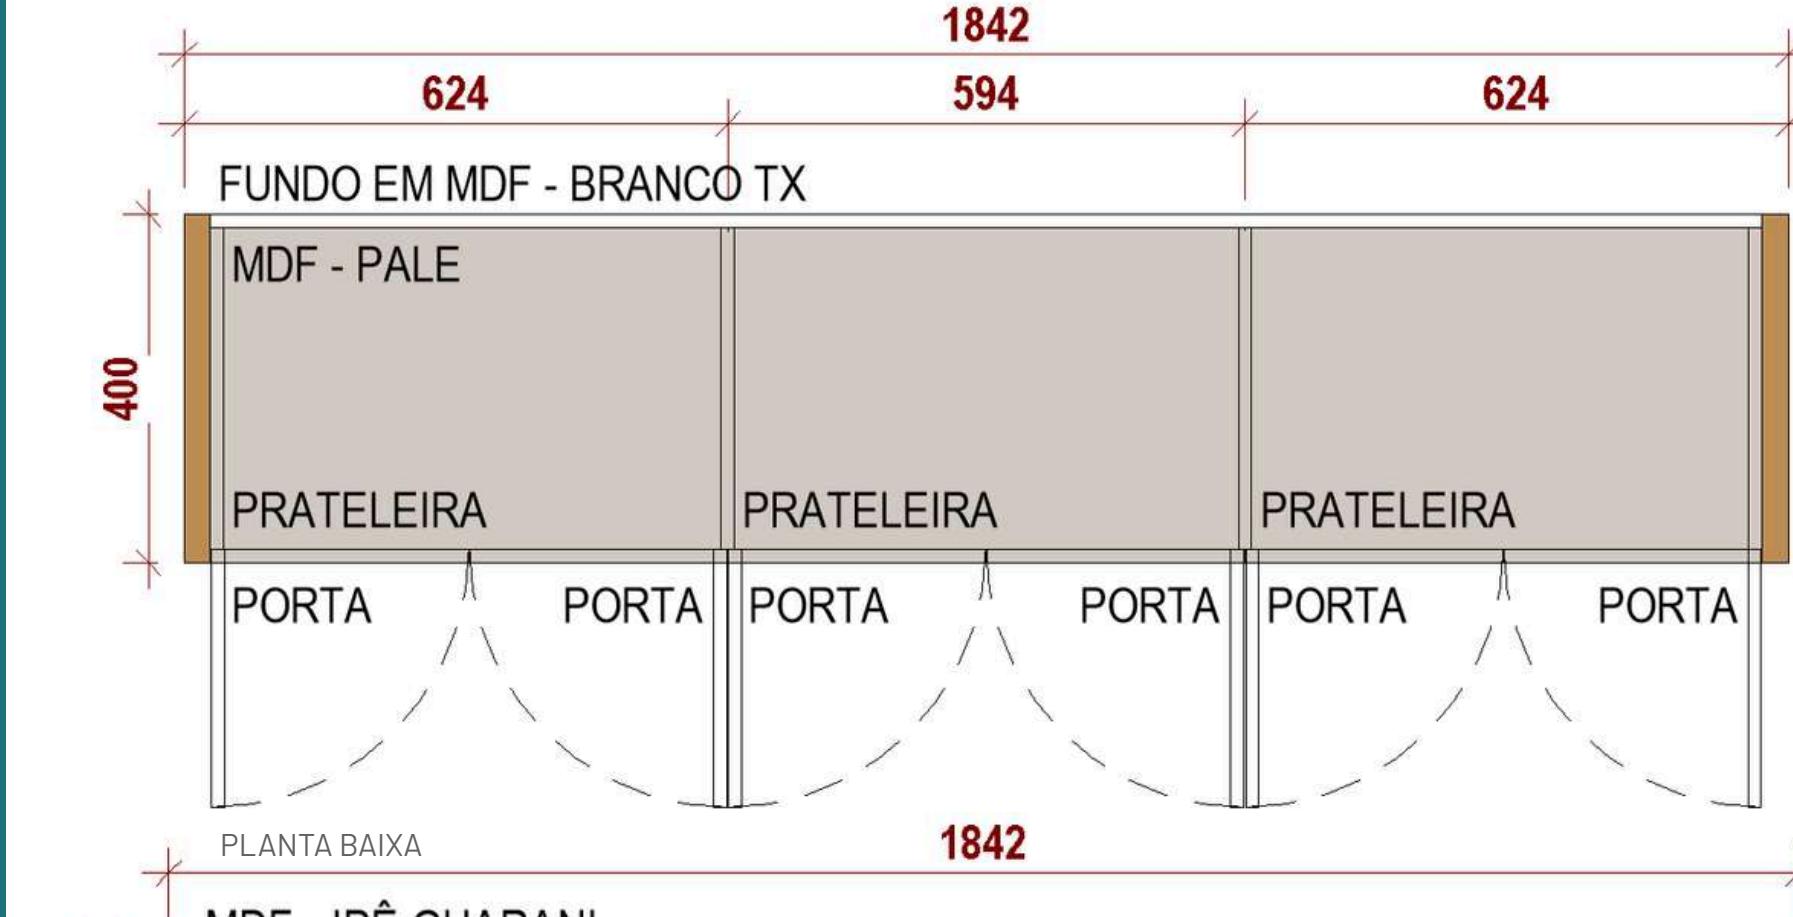


**CÂMARA  
MUNICIPAL DE  
RIBAS DO RIO PARDO**


**ENGELOUGA**  
ENGENHARIA

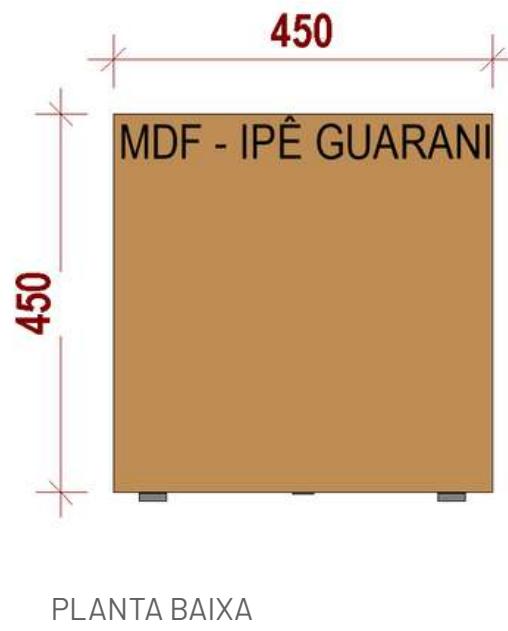


PLANTA BAIXA

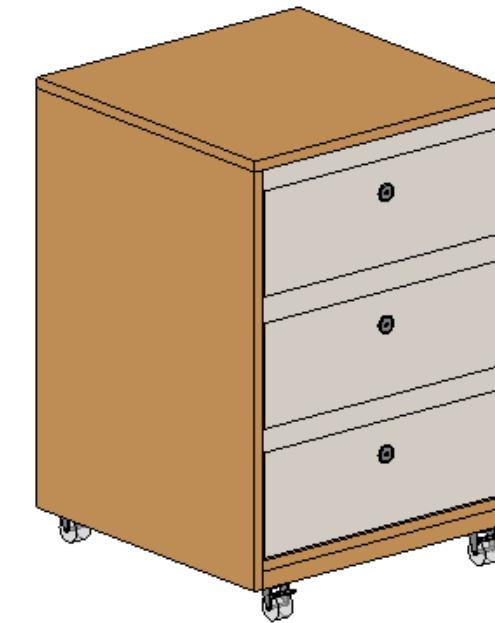


VOLUMETRIA

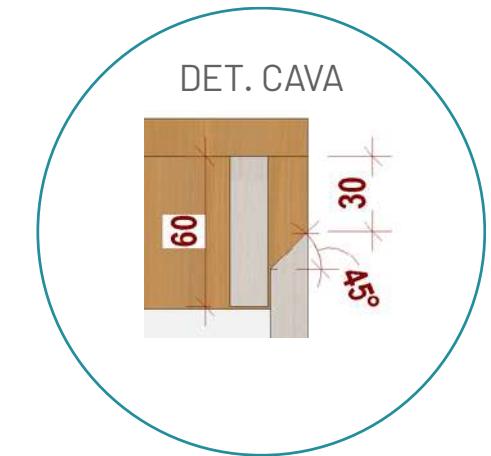


DET. CAVA

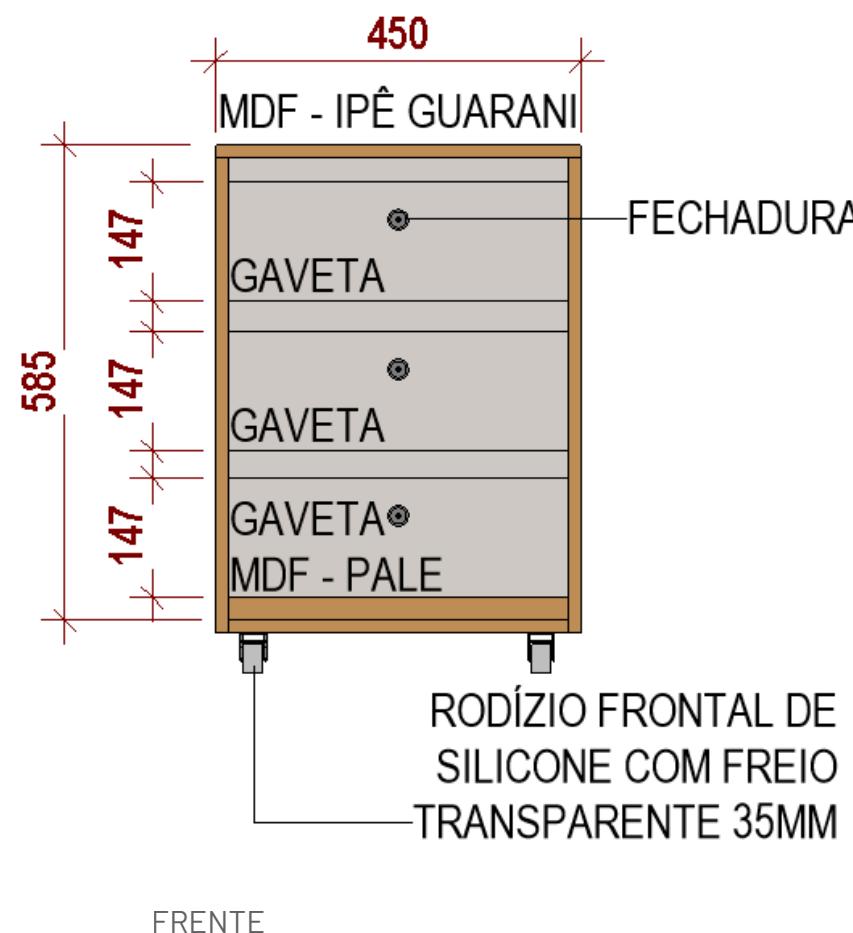

FRENTE

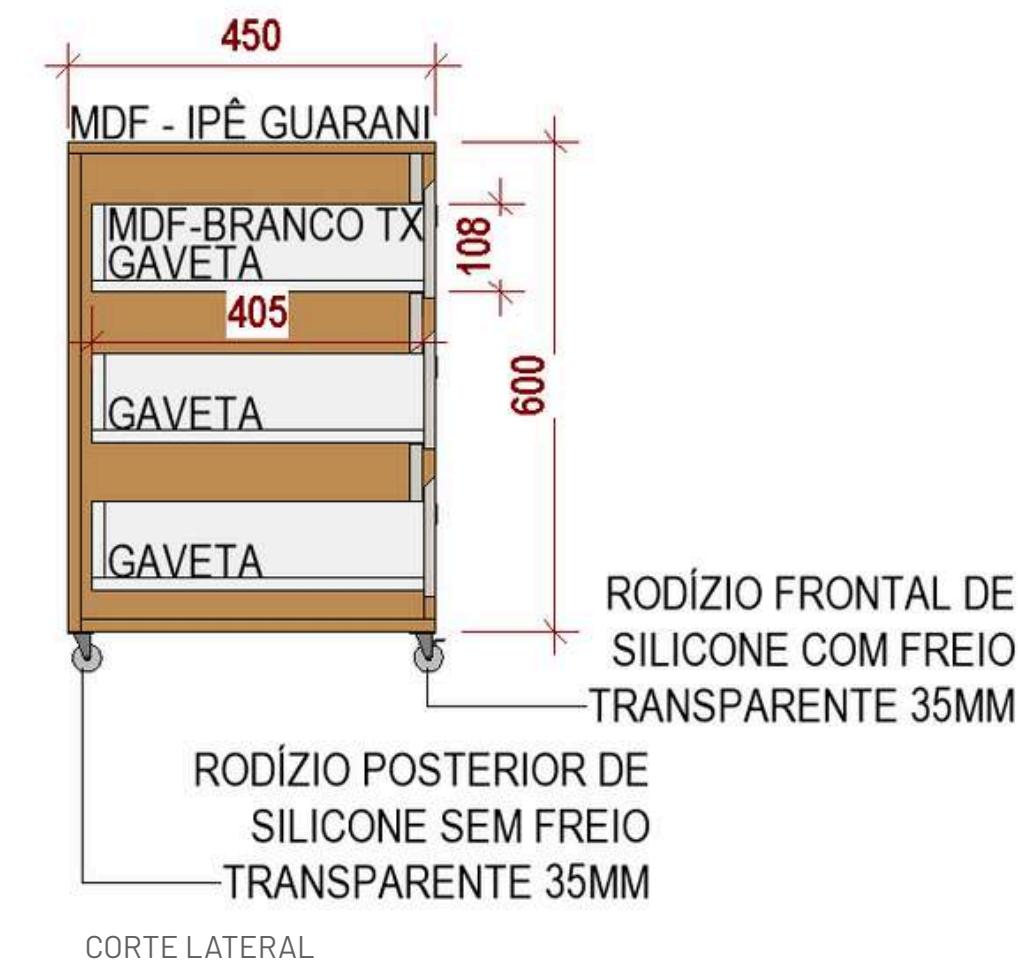

CORTE LATERAL

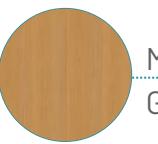

MDF LINHA NATURAL - IPÊ GUARANI  
GREENPLAC



MDF LINHA ESSENZIALE - PALE  
GREENPLAC



MDF BRANCO TX  
GREENPLAC



### TECNOLOGIA DA INFORMAÇÃO POSSUI:

- BANCADA DE TRABALHO
- ARMÁRIOS AÉREOS
- 2 GAVETEIROS

# PLANTA LAYOUT


---

## TECNOLOGIA DA INFORMAÇÃO



**CÂMARA  
MUNICIPAL DE  
RIBAS DO RIO PARDO**

  
**ENGELUGA**  
ENGENHARIA

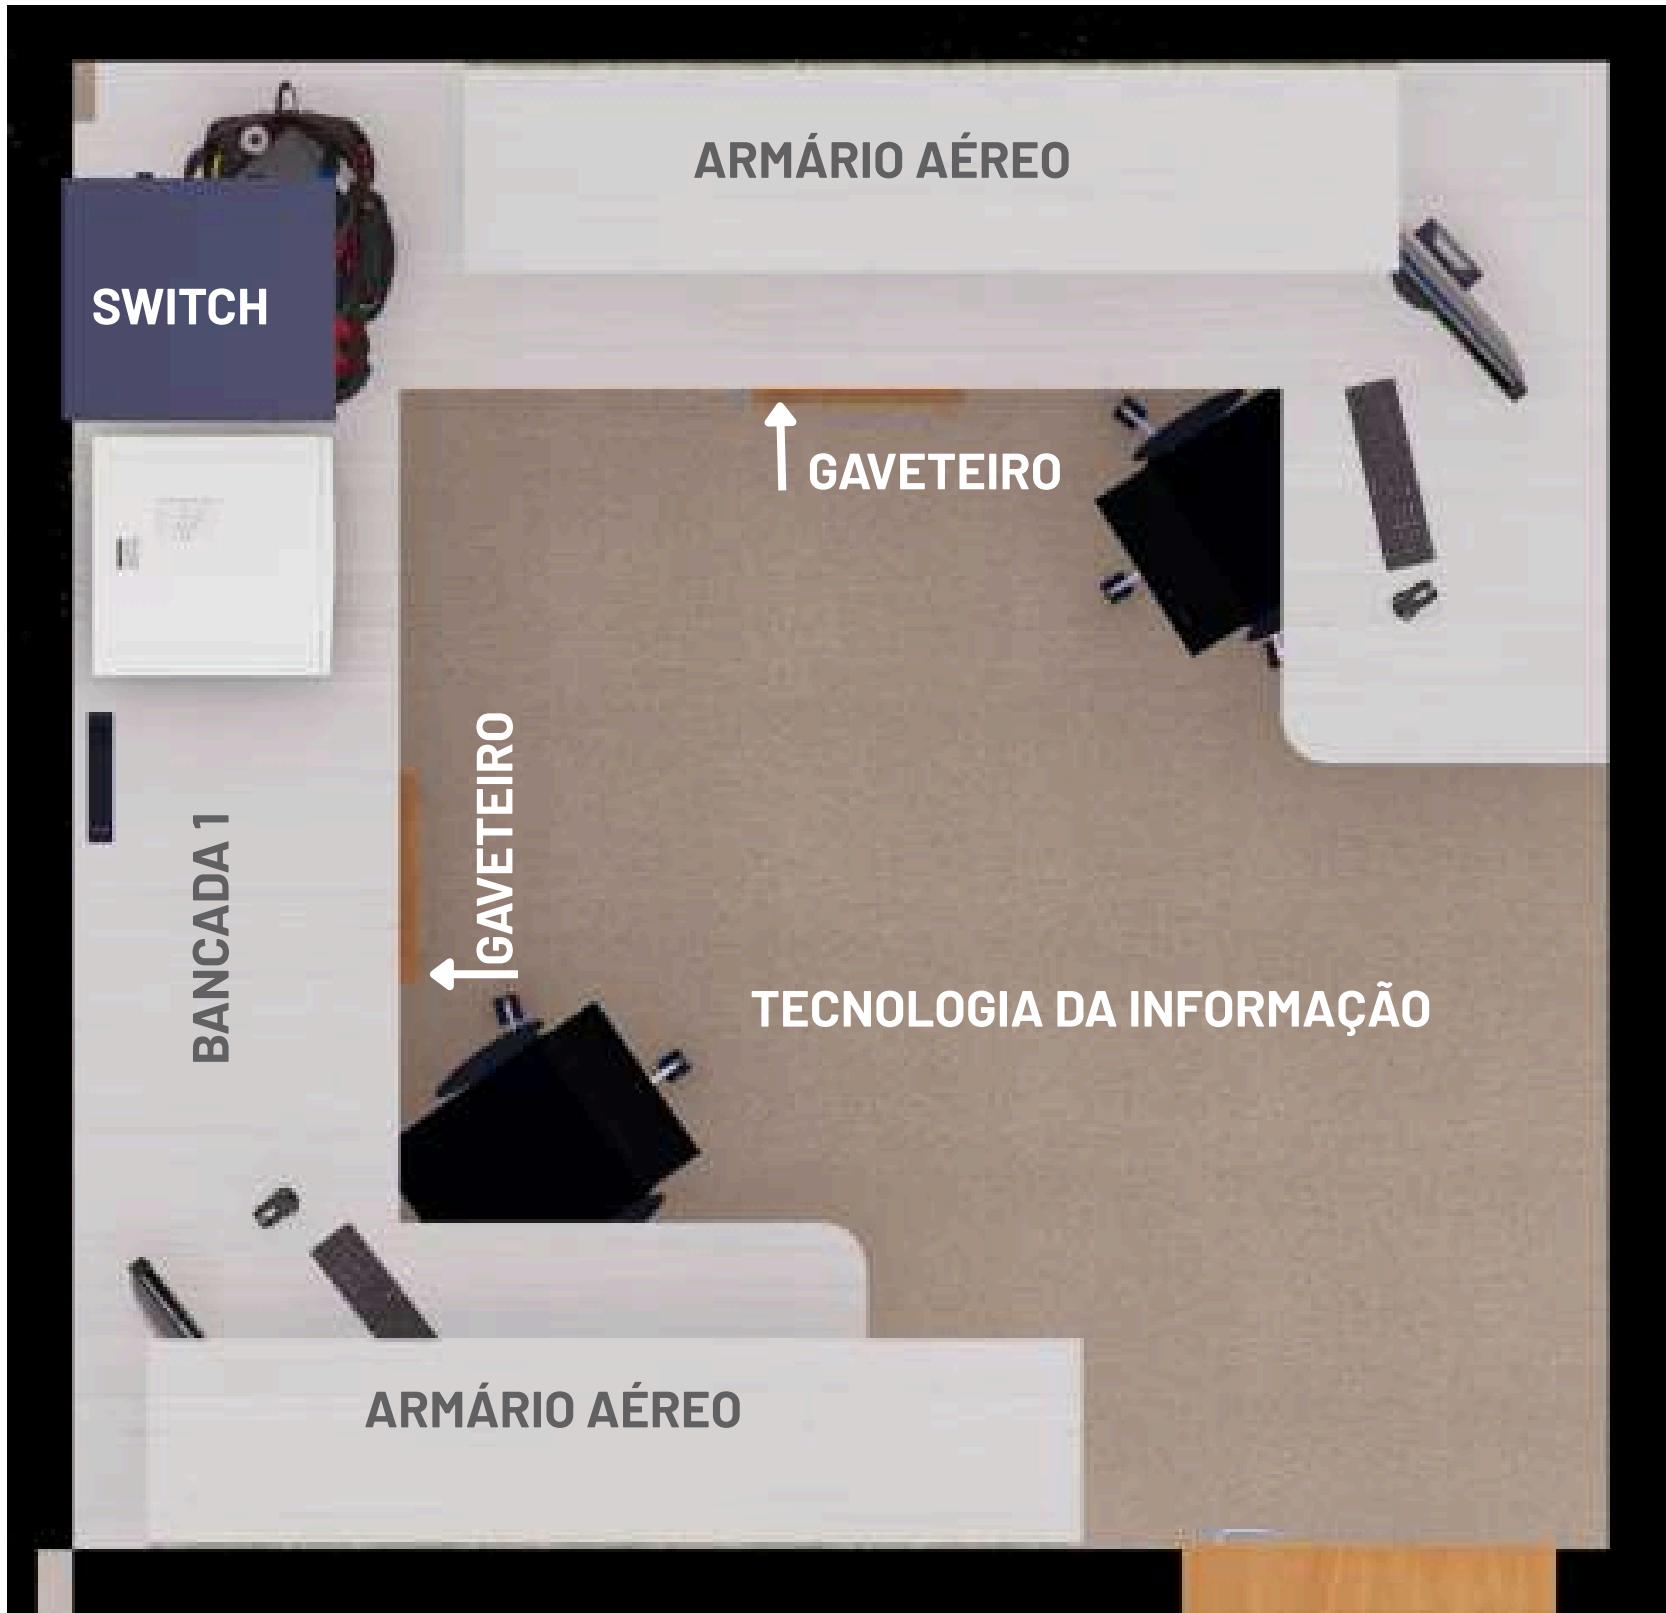


# DETALHE

## BANCADA 2



**CÂMARA  
MUNICIPAL DE  
RIBAS DO RIO PARDO**


  
**ENGELUGA**  
ENGENHARIA

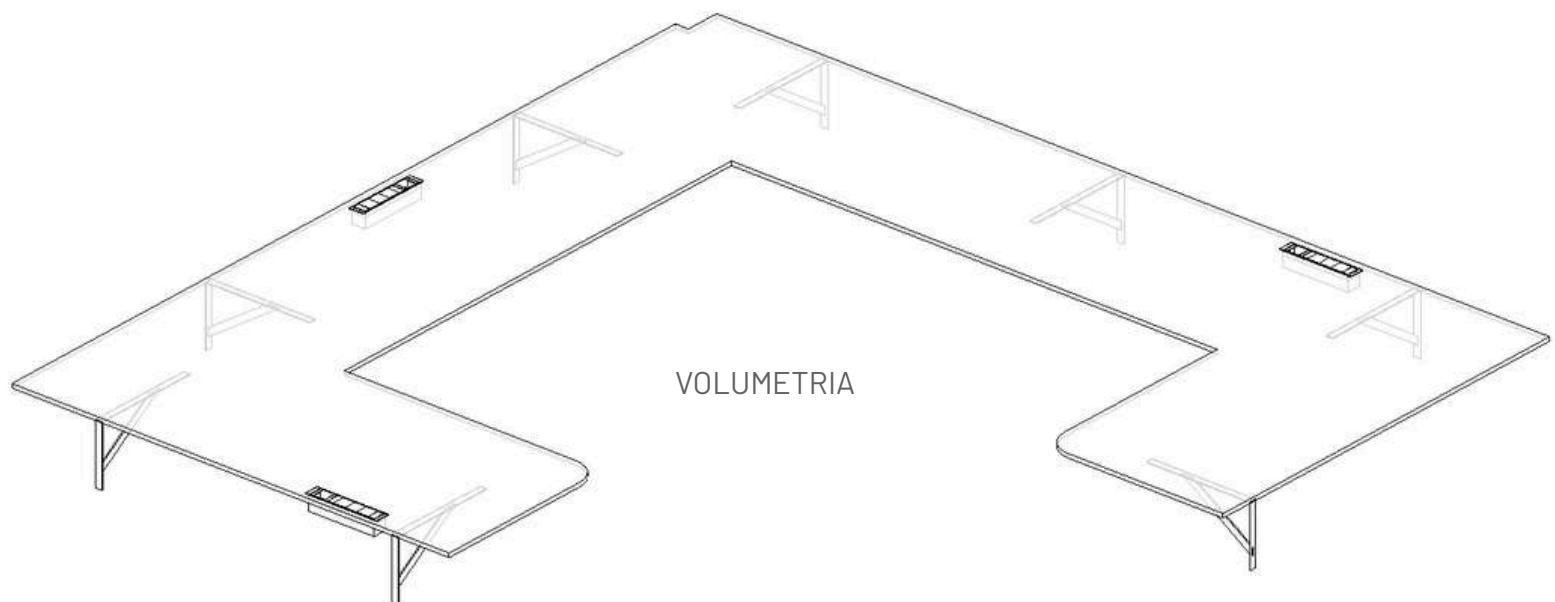

VOLUMETRIA







MDF BRANCO TX  
GREENPLAC

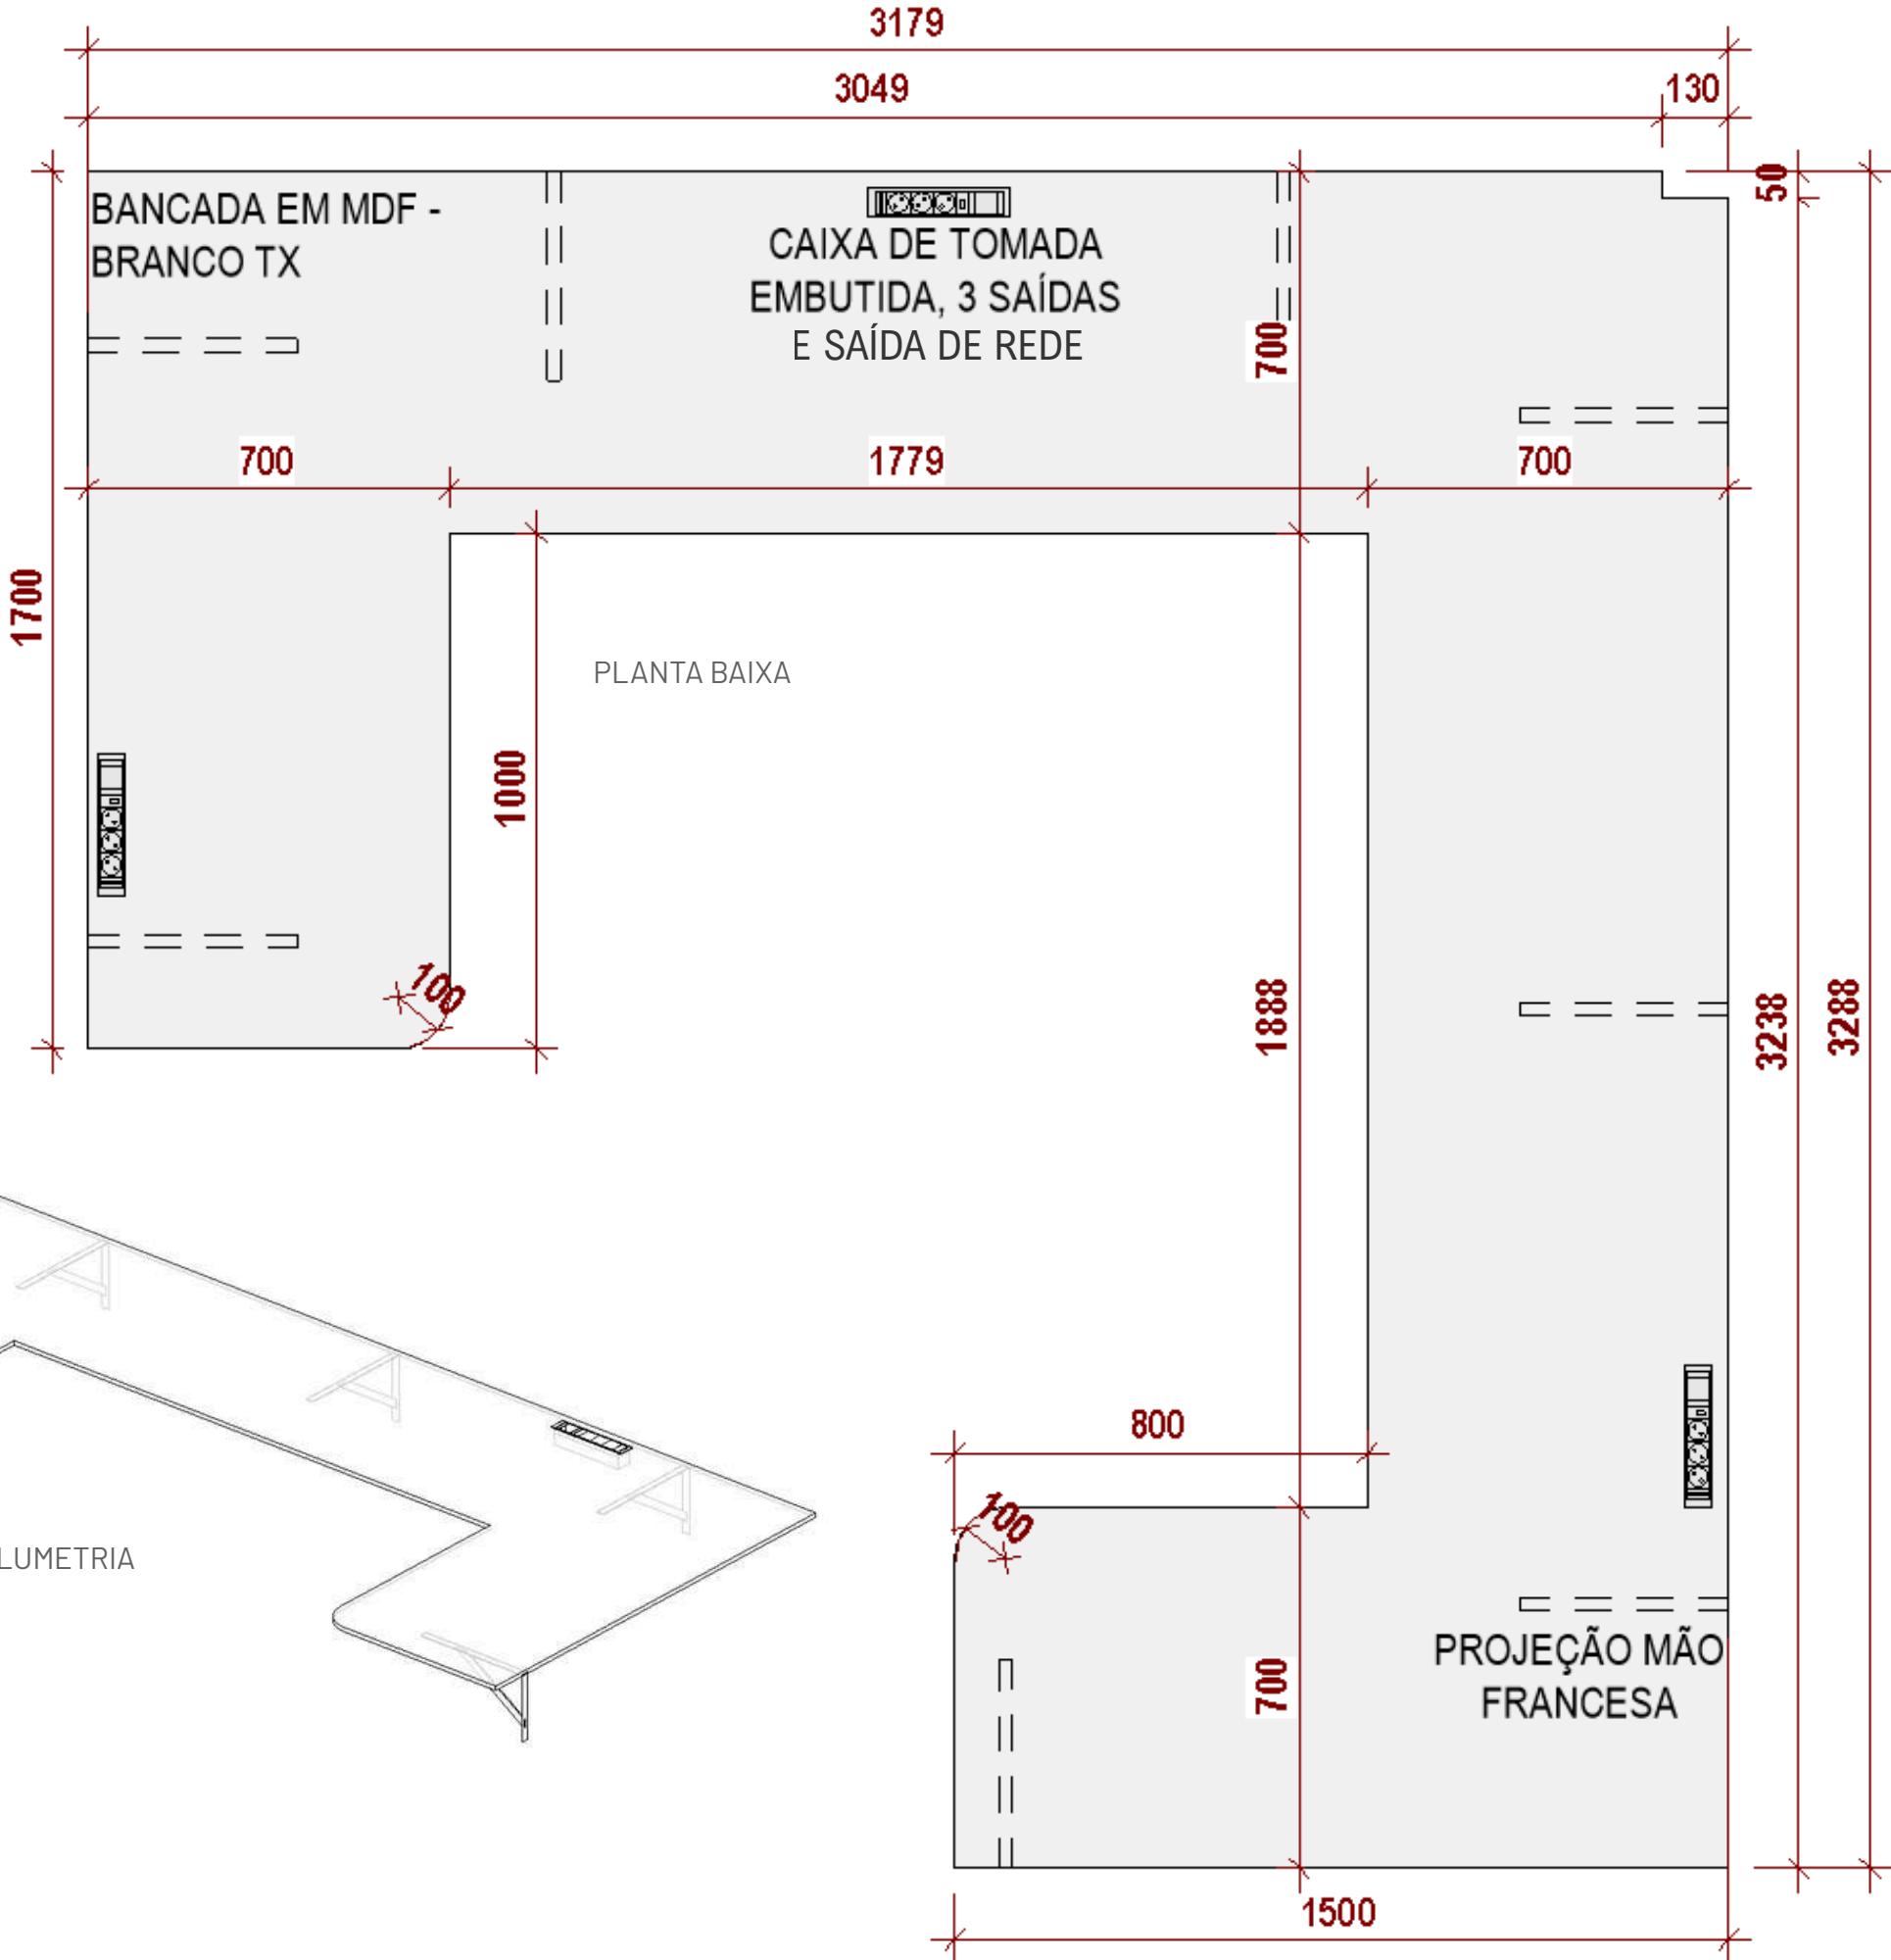


# DETALHE

## APARADOR 3

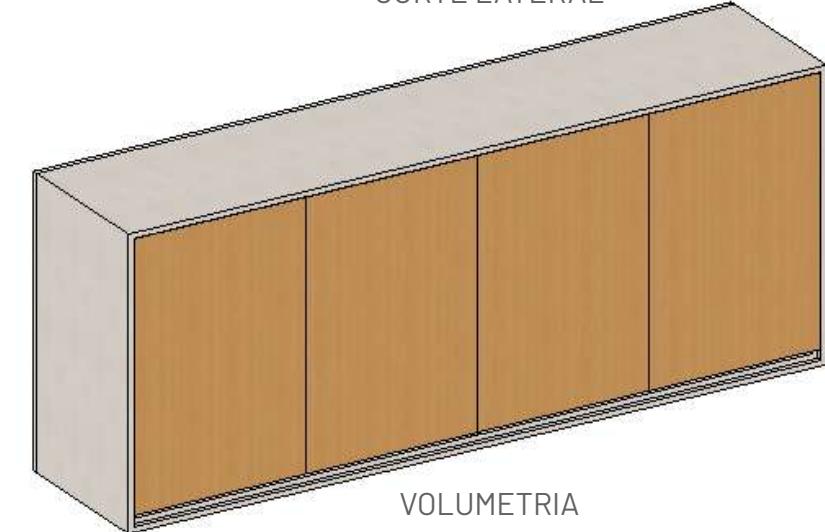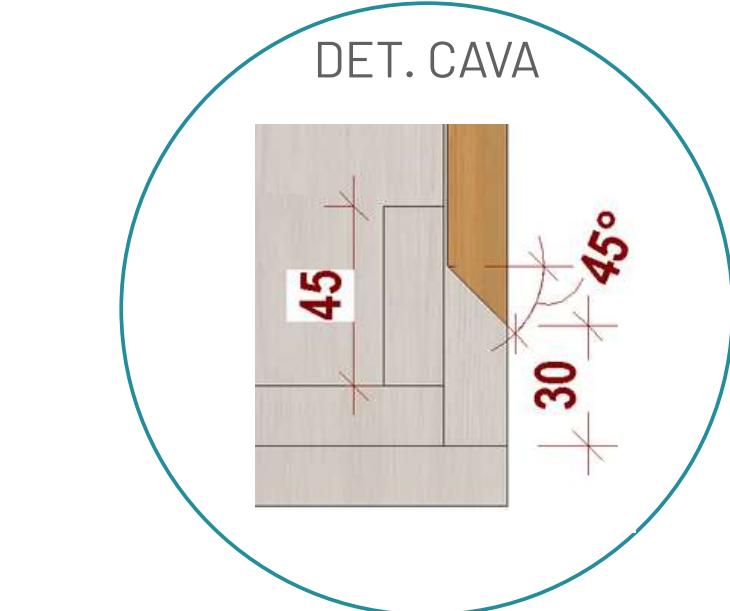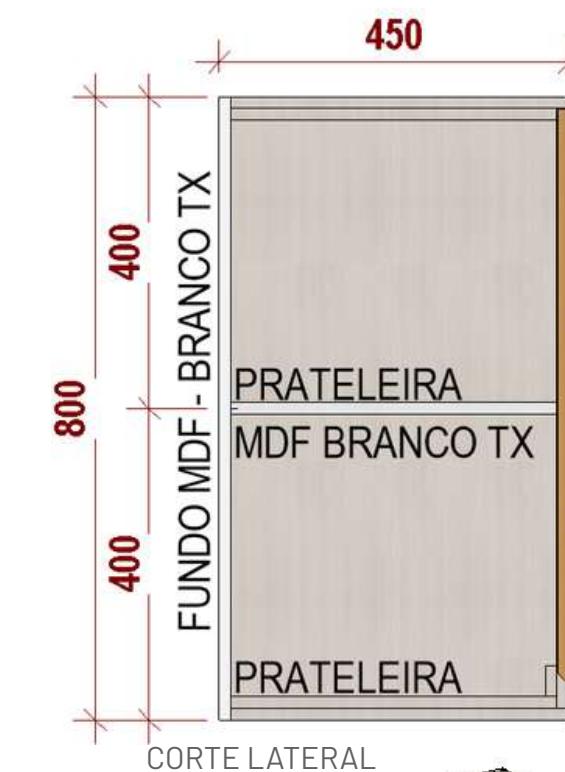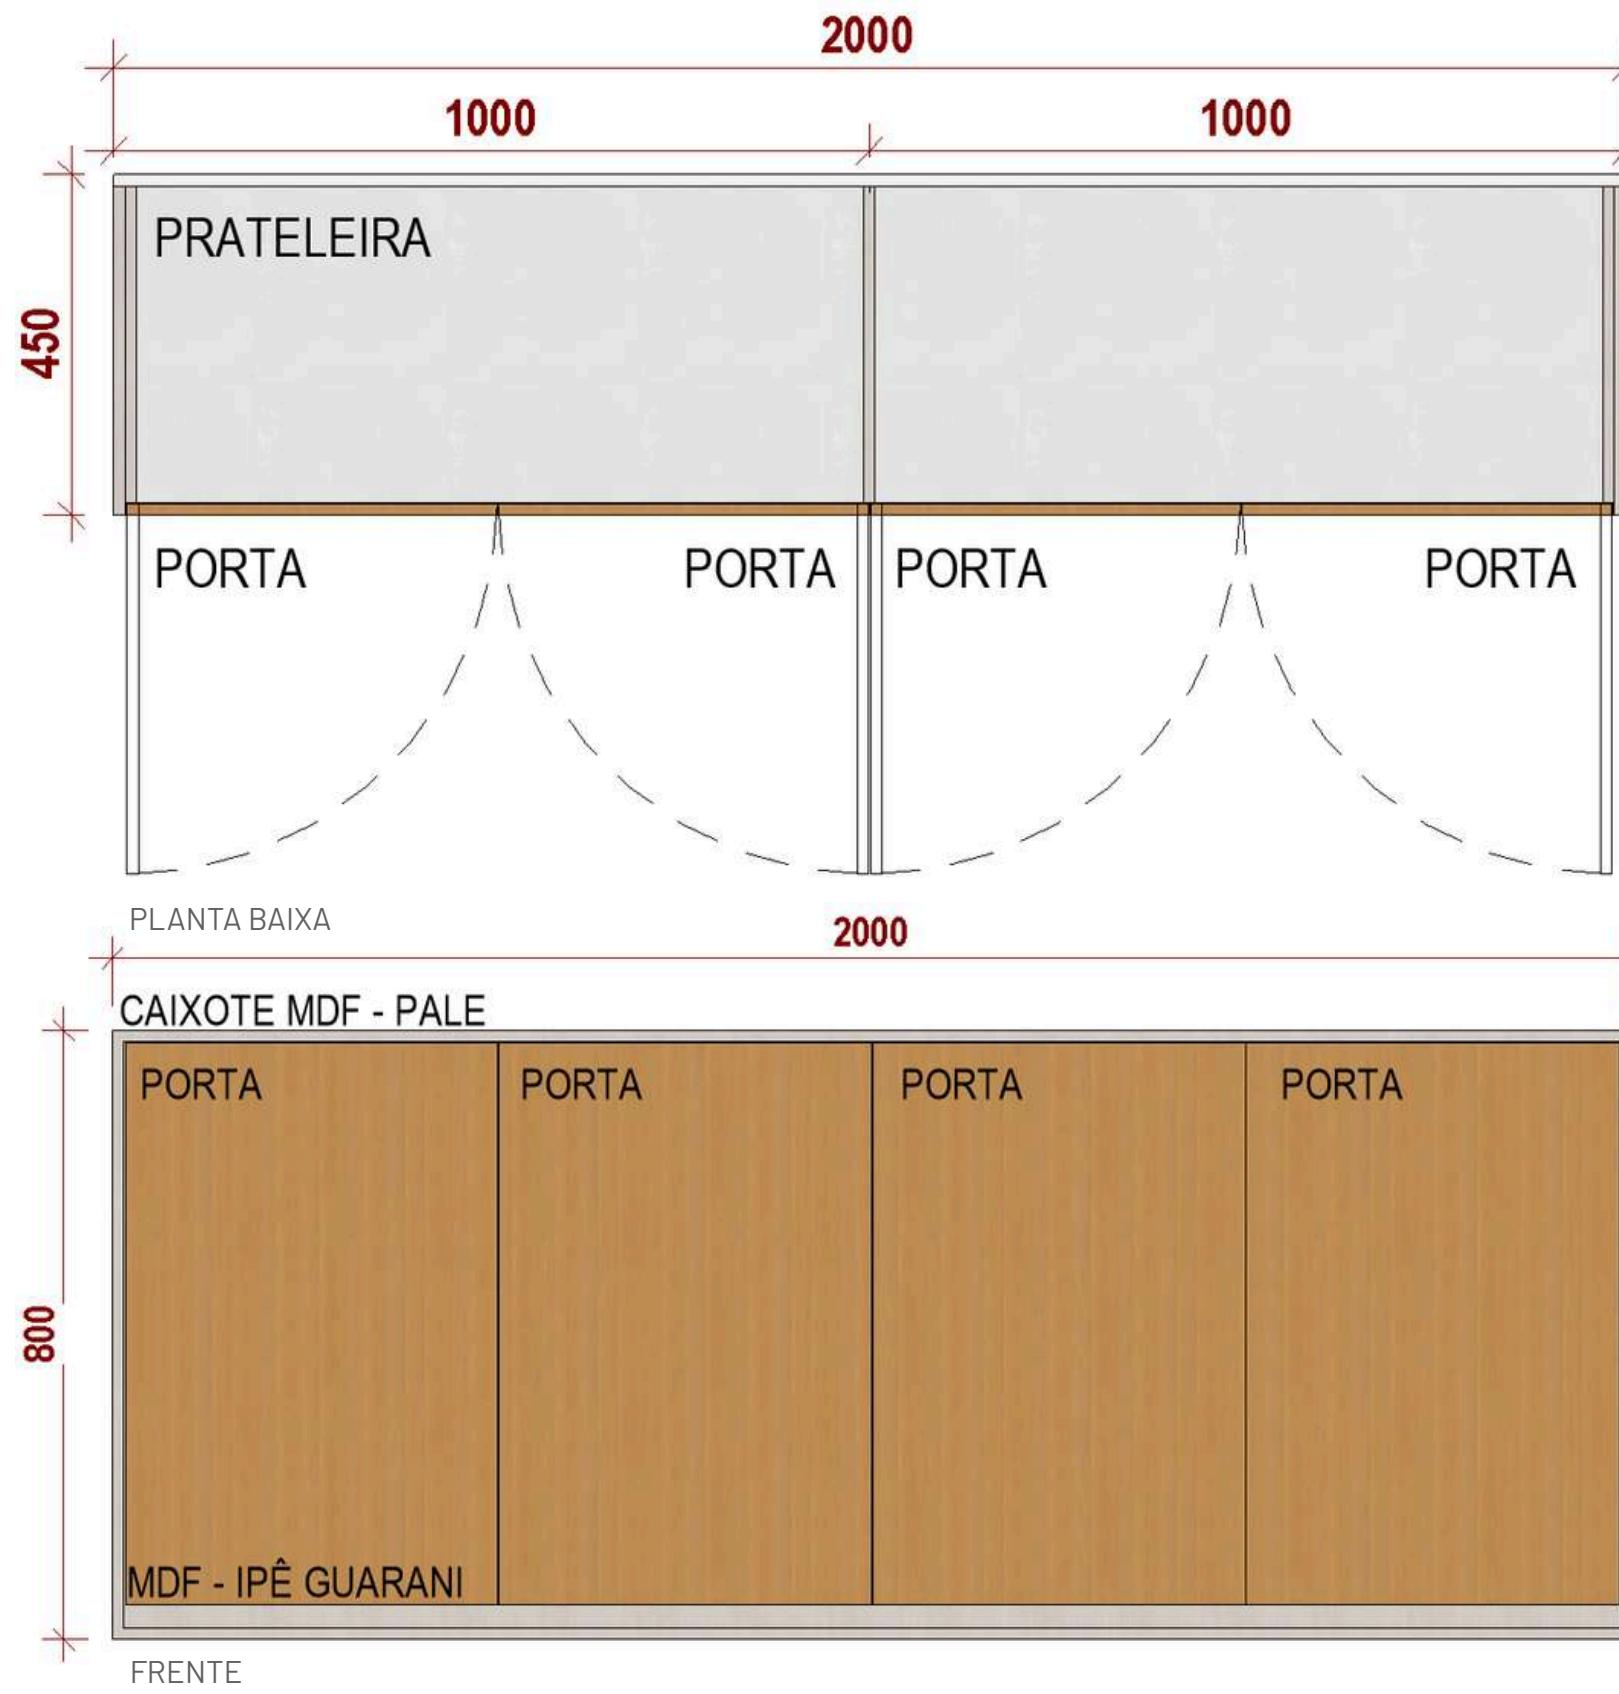


**CÂMARA  
MUNICIPAL DE  
RIBAS DO RIO PARDO**


**ENGELUGA**  
ENGENHARIA

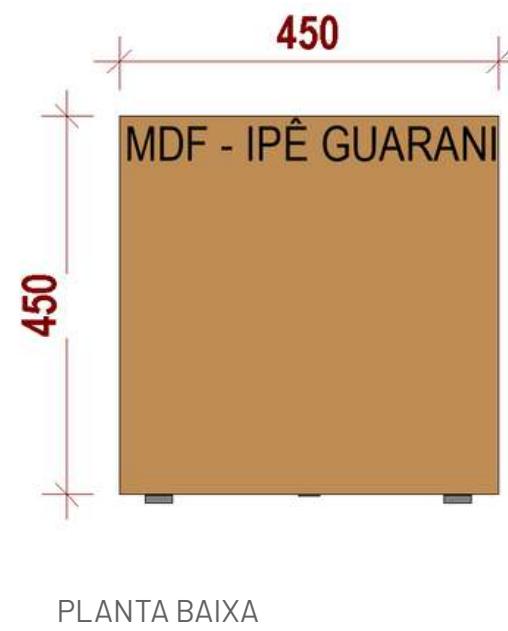


PLANTA BAIXA

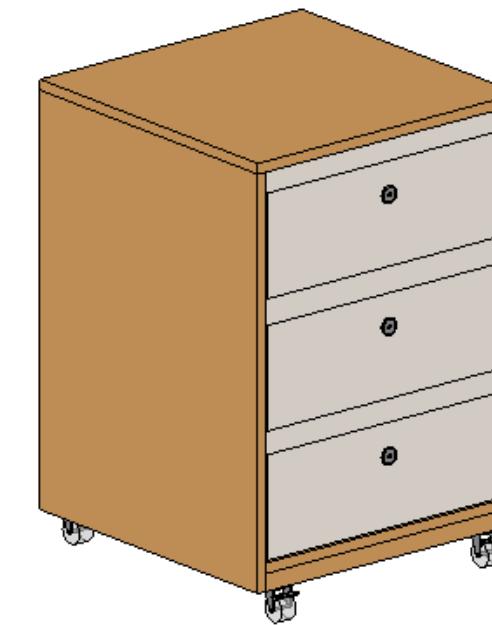


VOLUMETRIA

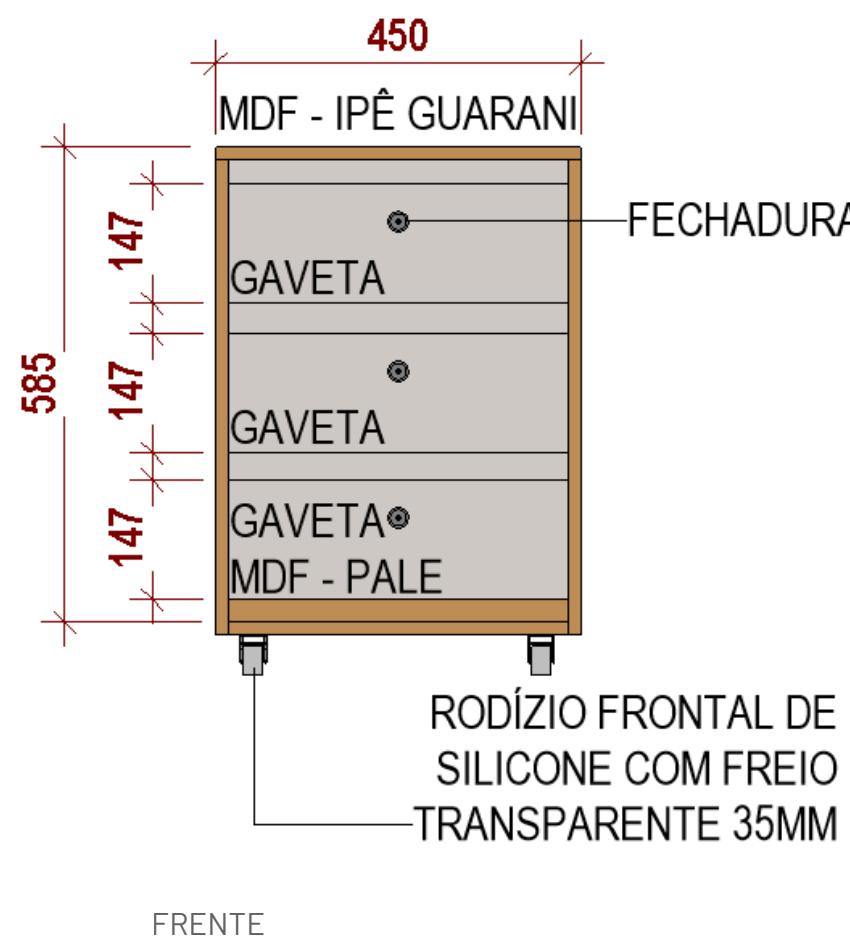

FRENTE

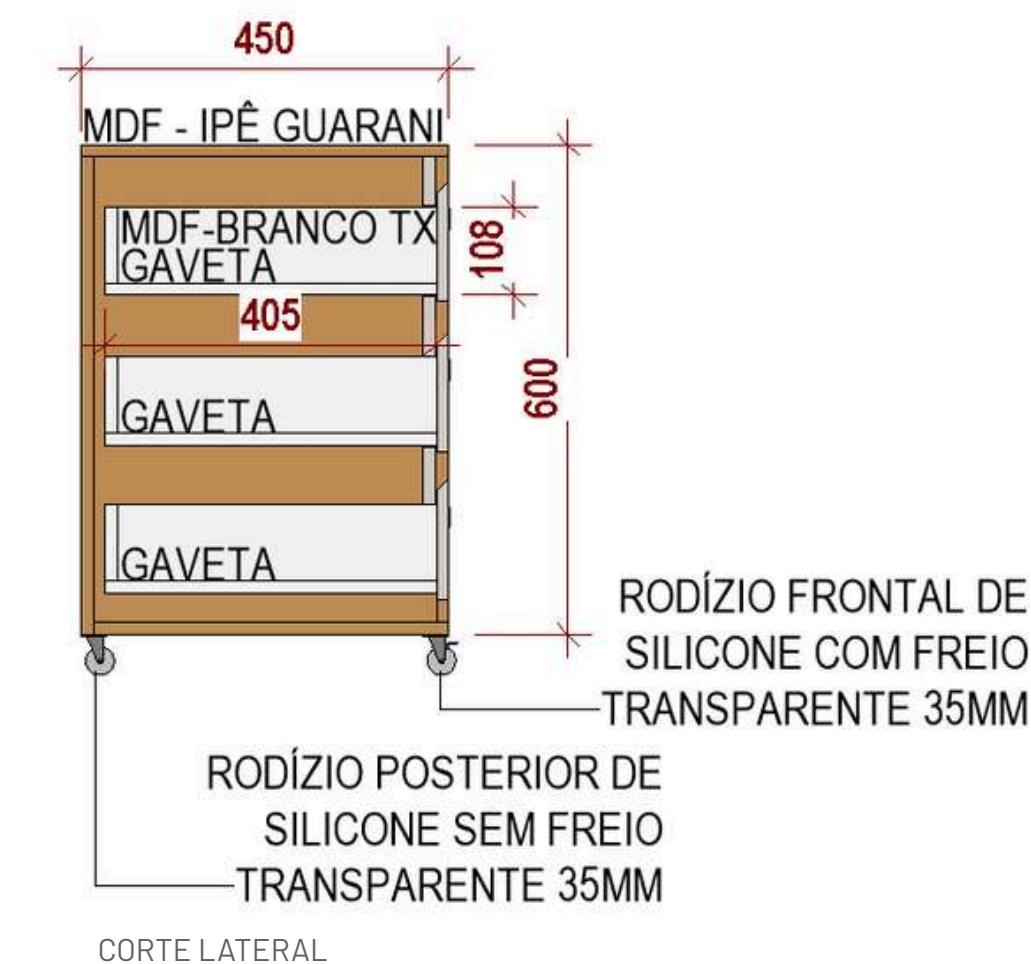

CORTE LATERAL

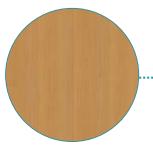


MDF LINHA NATURAL - IPÊ GUARANI  
GREENPLAC




MDF LINHA ESSENZIALE - PALE  
GREENPLAC



MDF BRANCO TX  
GREENPLAC

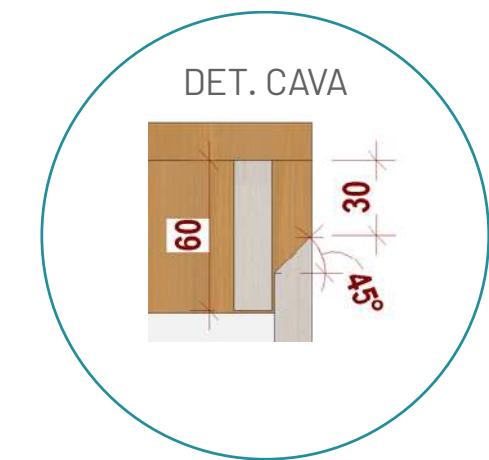

DET. CAVA

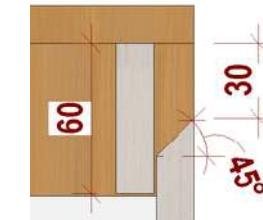




### PROCURADORIA JURÍDICA POSSUI:

- MESAS DE TRABALHO
- ARQUIVOS SUSPENSOS
- APARADORES COM ESPAÑ DE ARQUIVO
- 2 GAVETEIROS

# PLANTA LAYOUT

---

## PROCURADORIA JURÍDICA

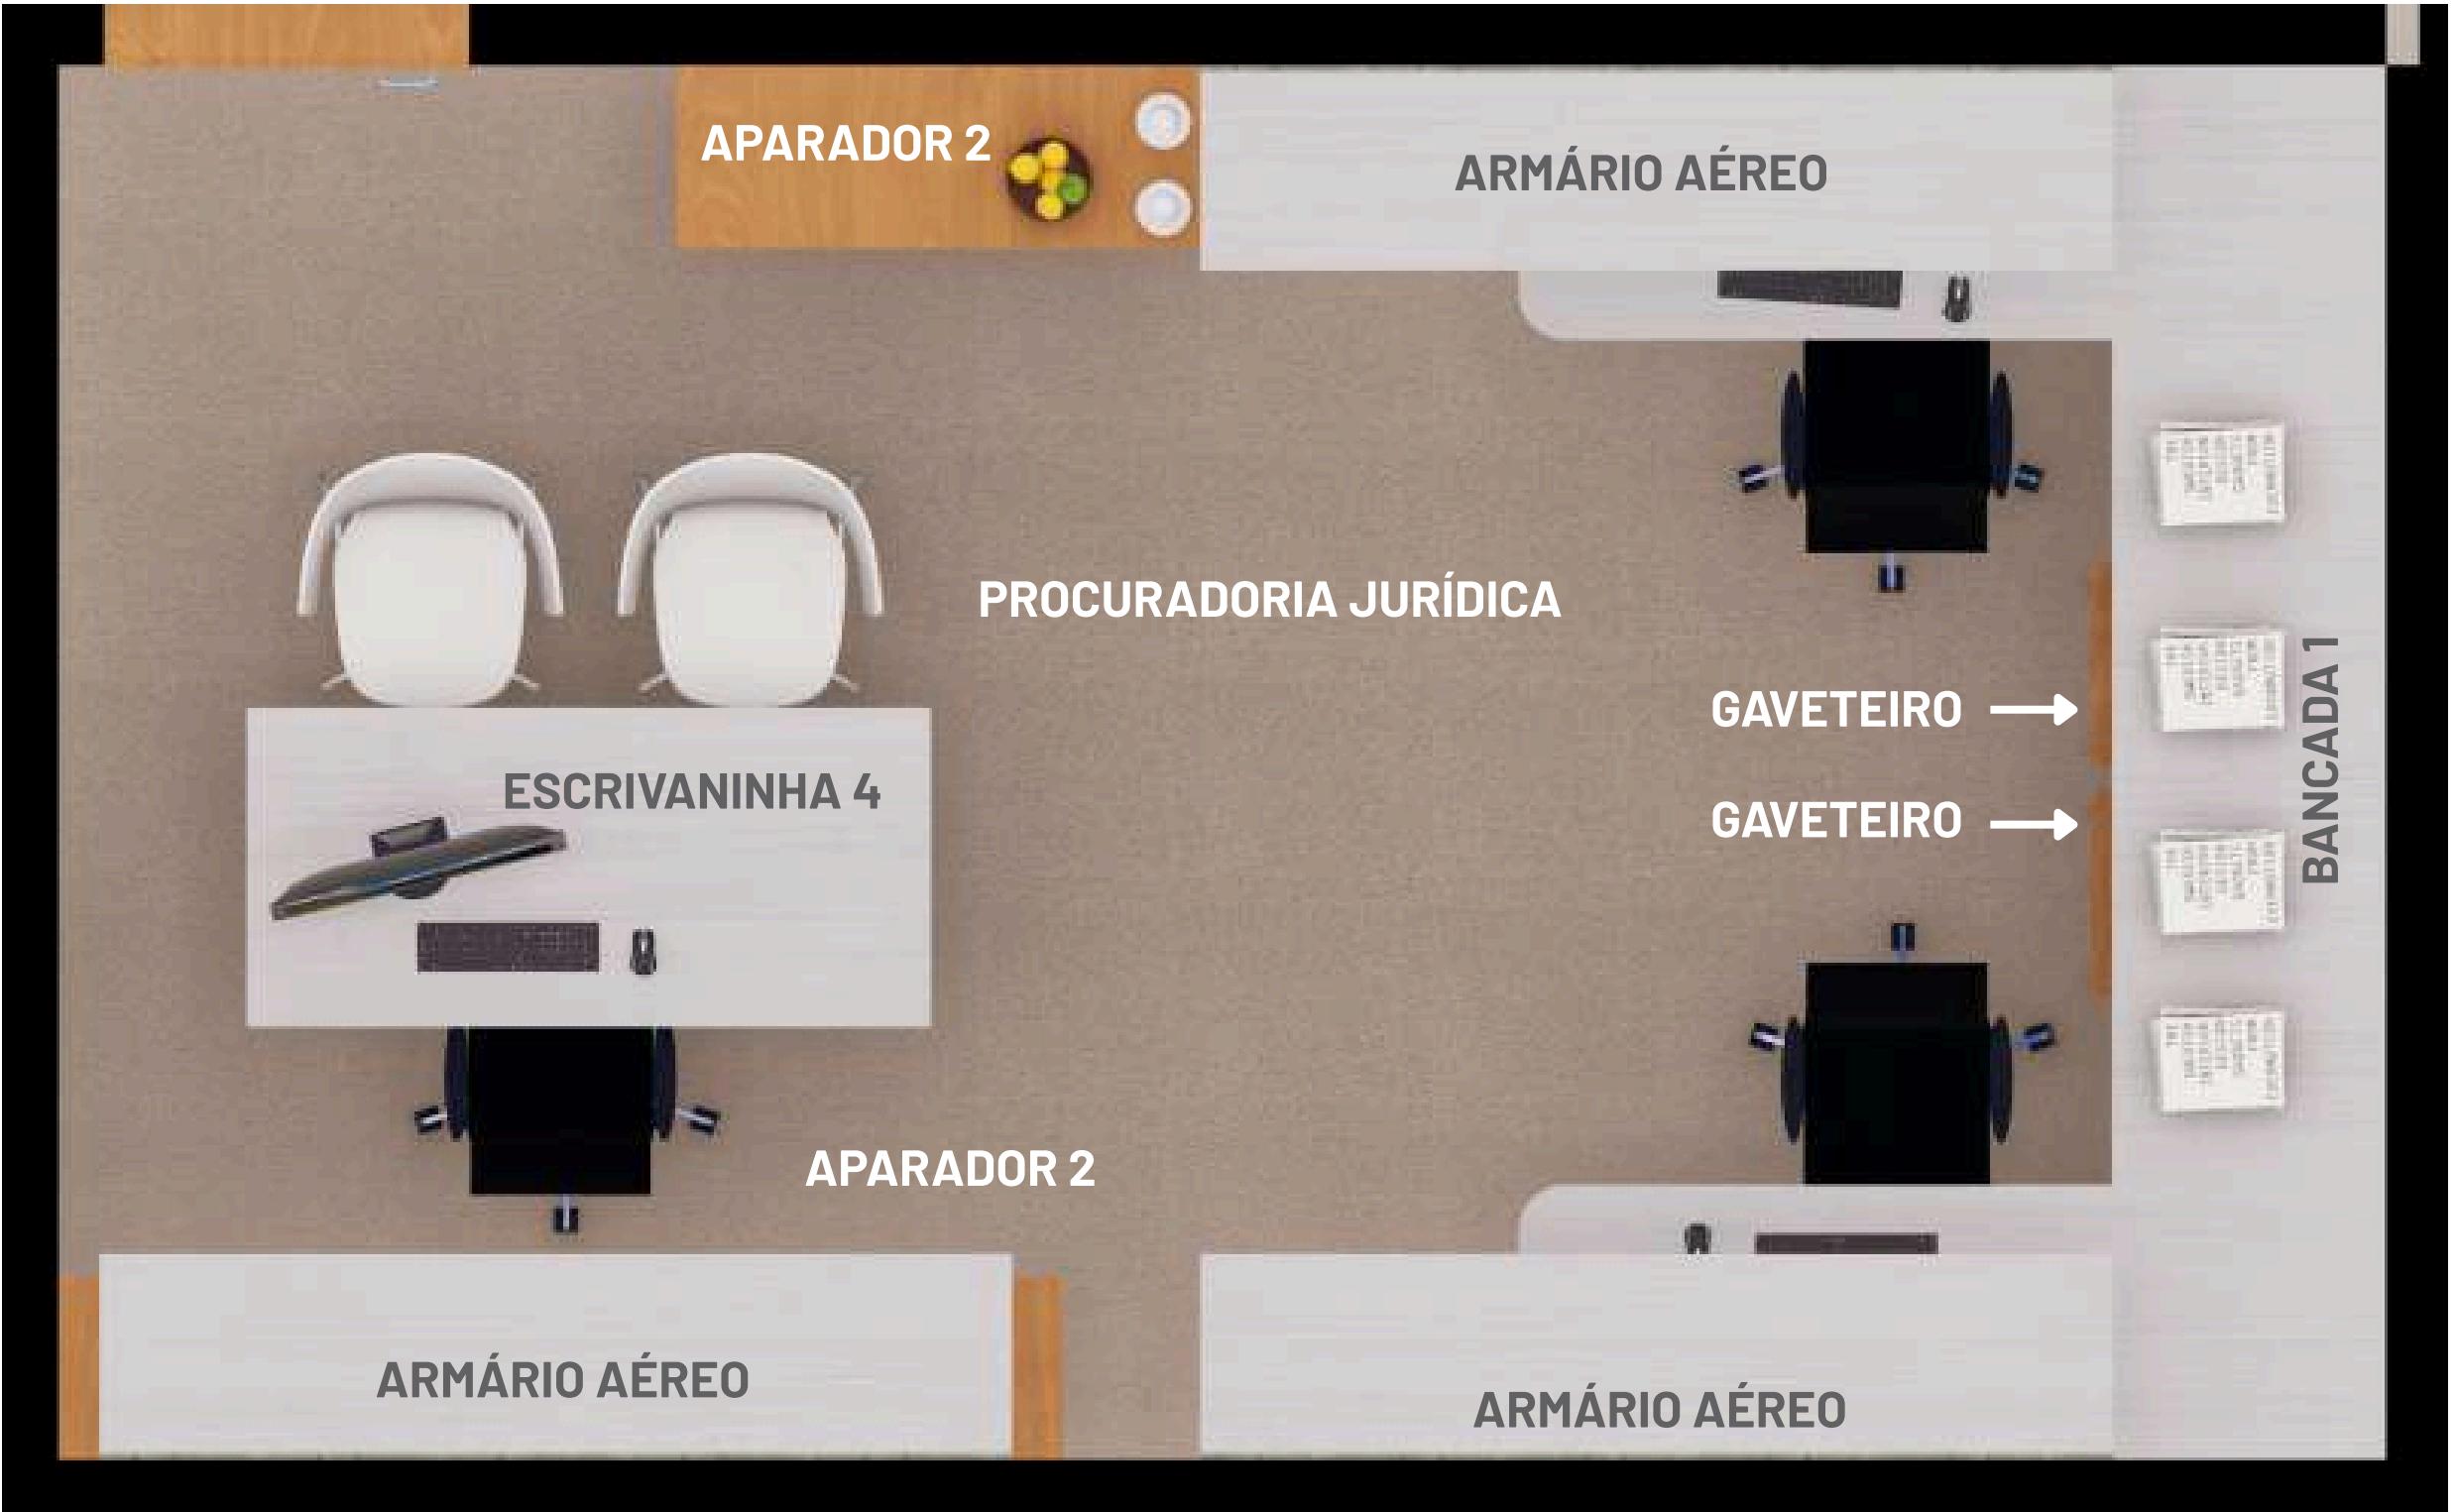


**CÂMARA  
MUNICIPAL DE  
RIBAS DO RIO PARDO**

  
**ENGELUGA**  
ENGENHARIA


## DETALHE


### BANCADA 3

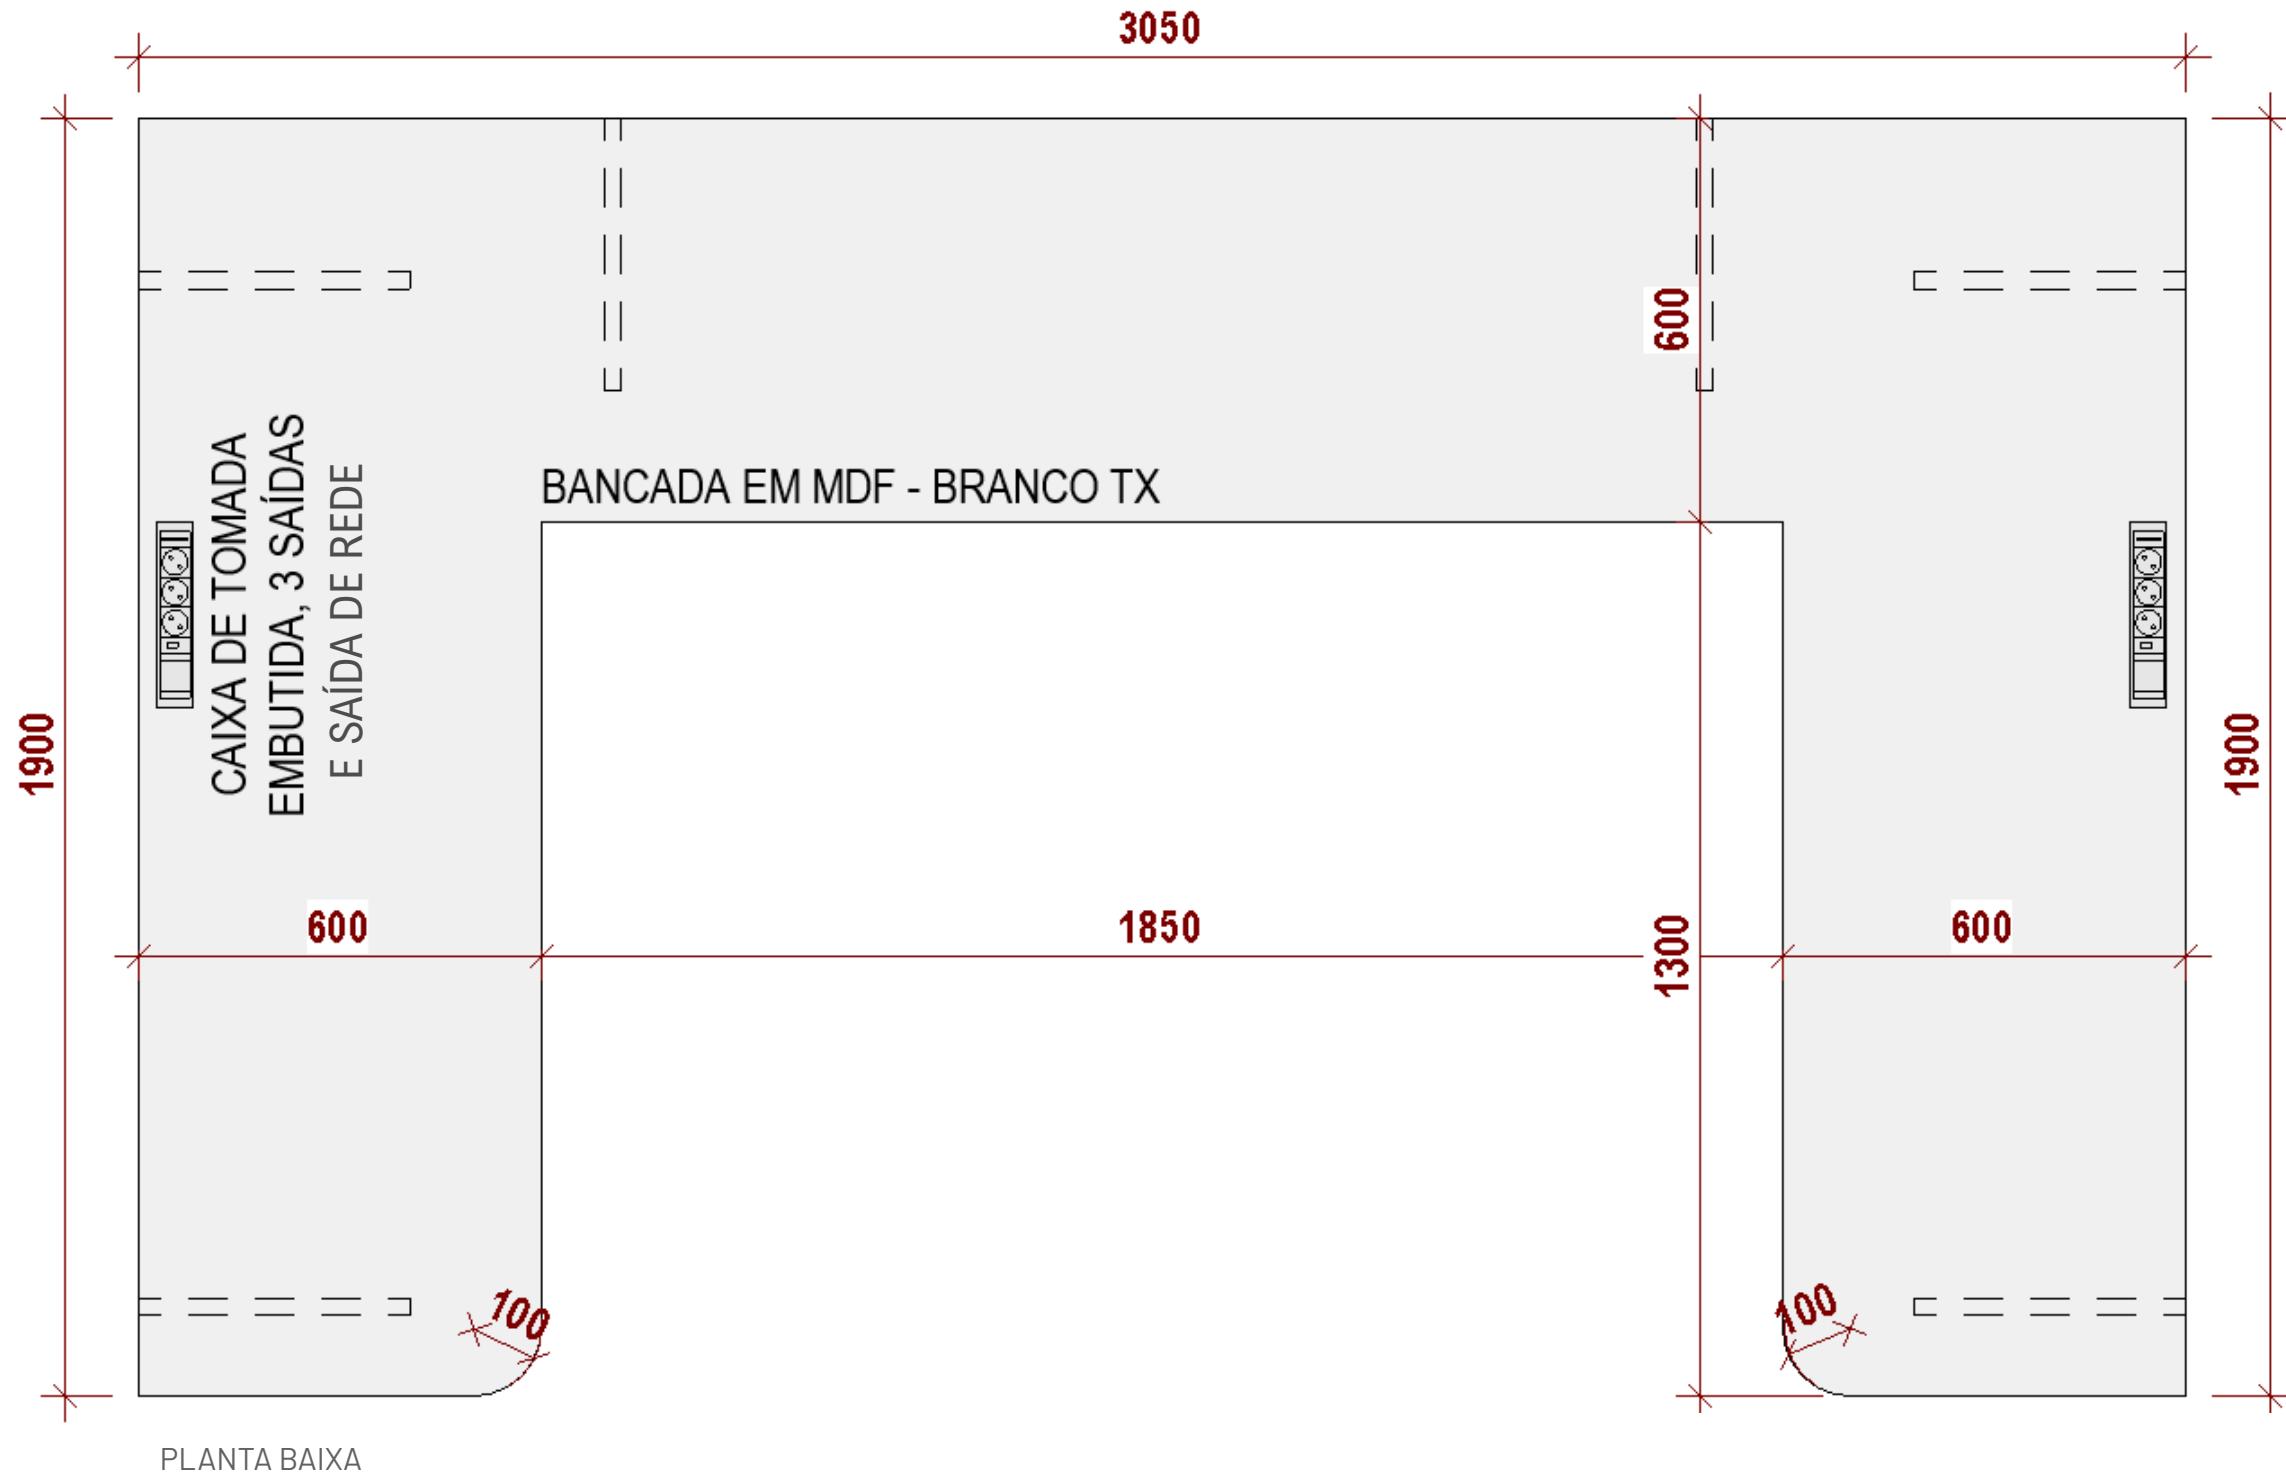

**CÂMARA  
MUNICIPAL DE  
RIBAS DO RIO PARDO**





  
**ENGELUGA**  
ENGENHARIA

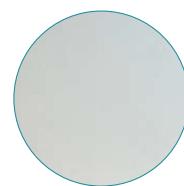  
**MDF BRANCO TX**  
GREENPLAC

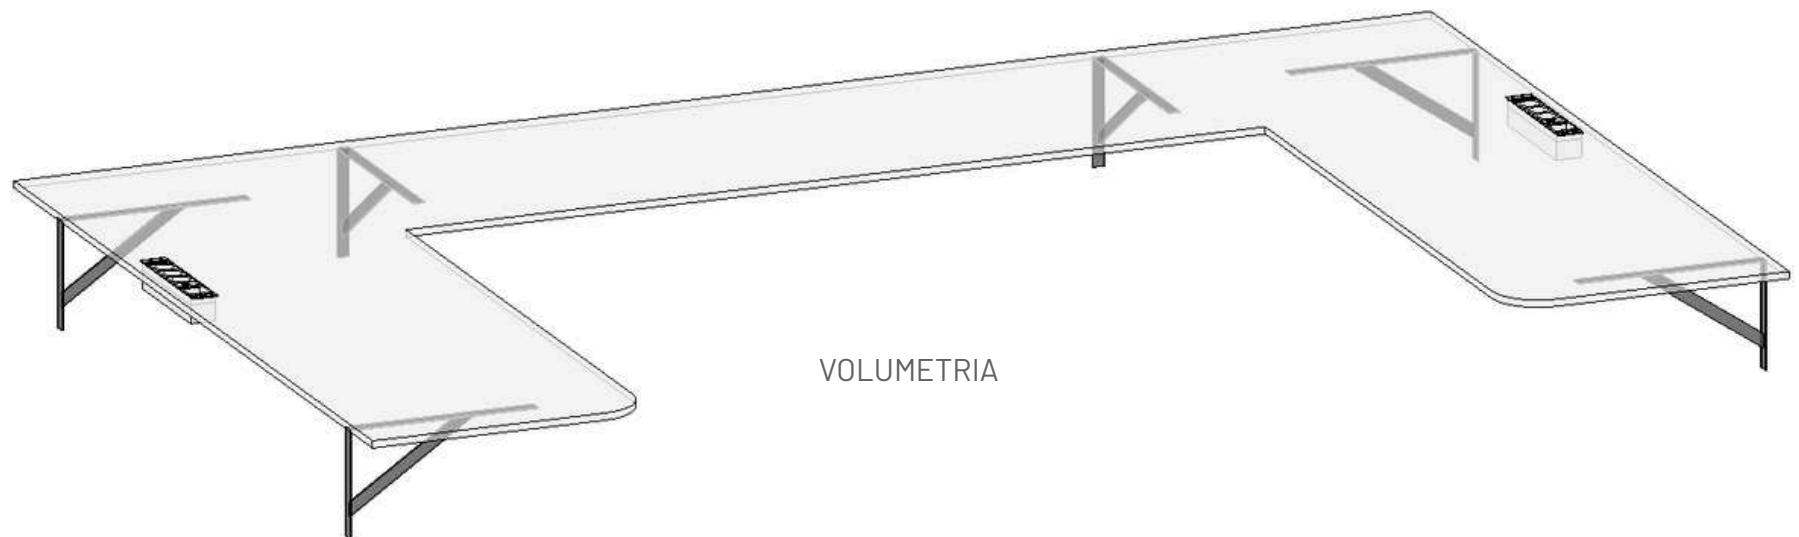

## DETALHE

### ESCRIVANINHA 4

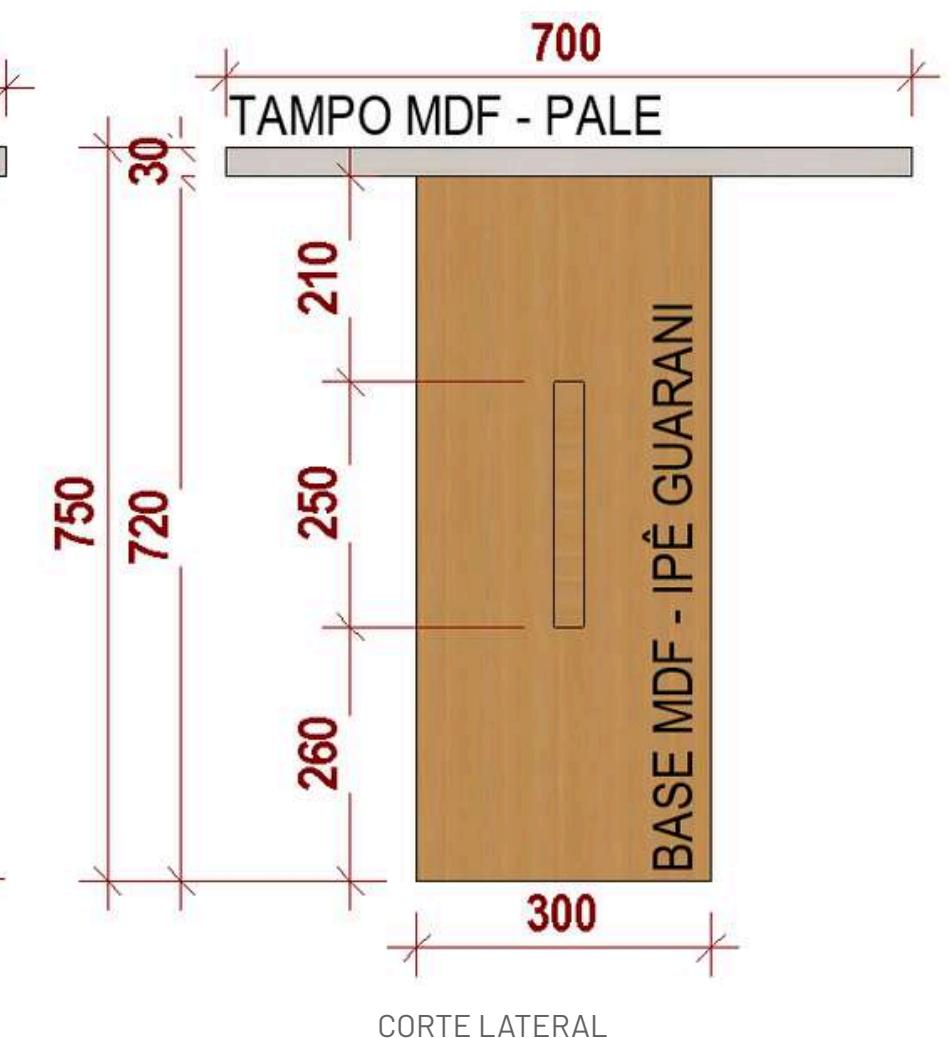
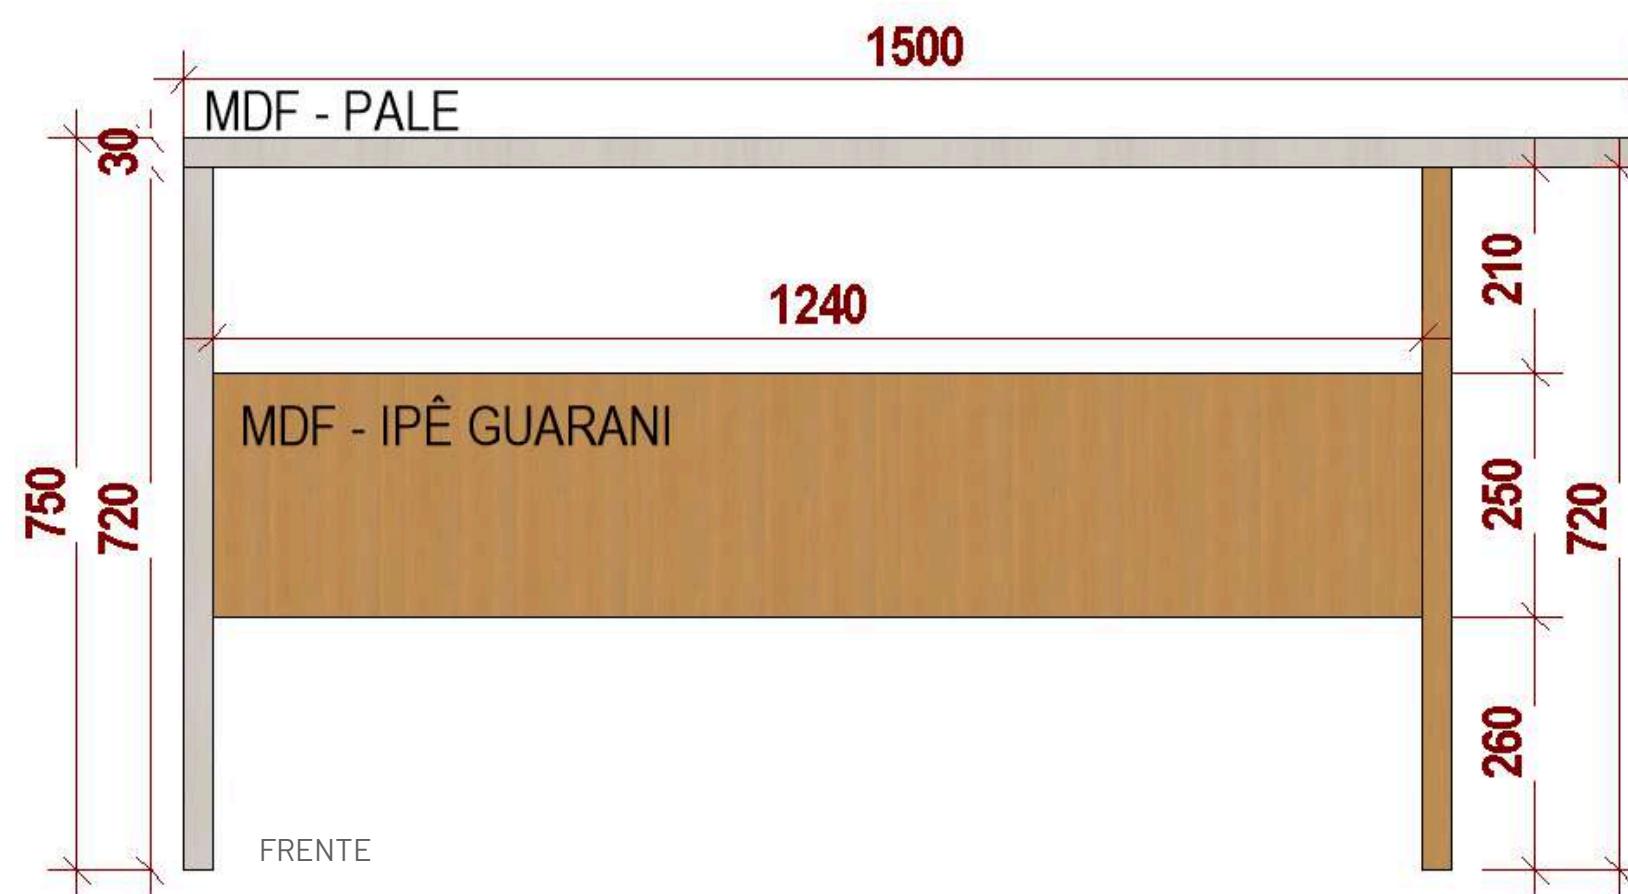
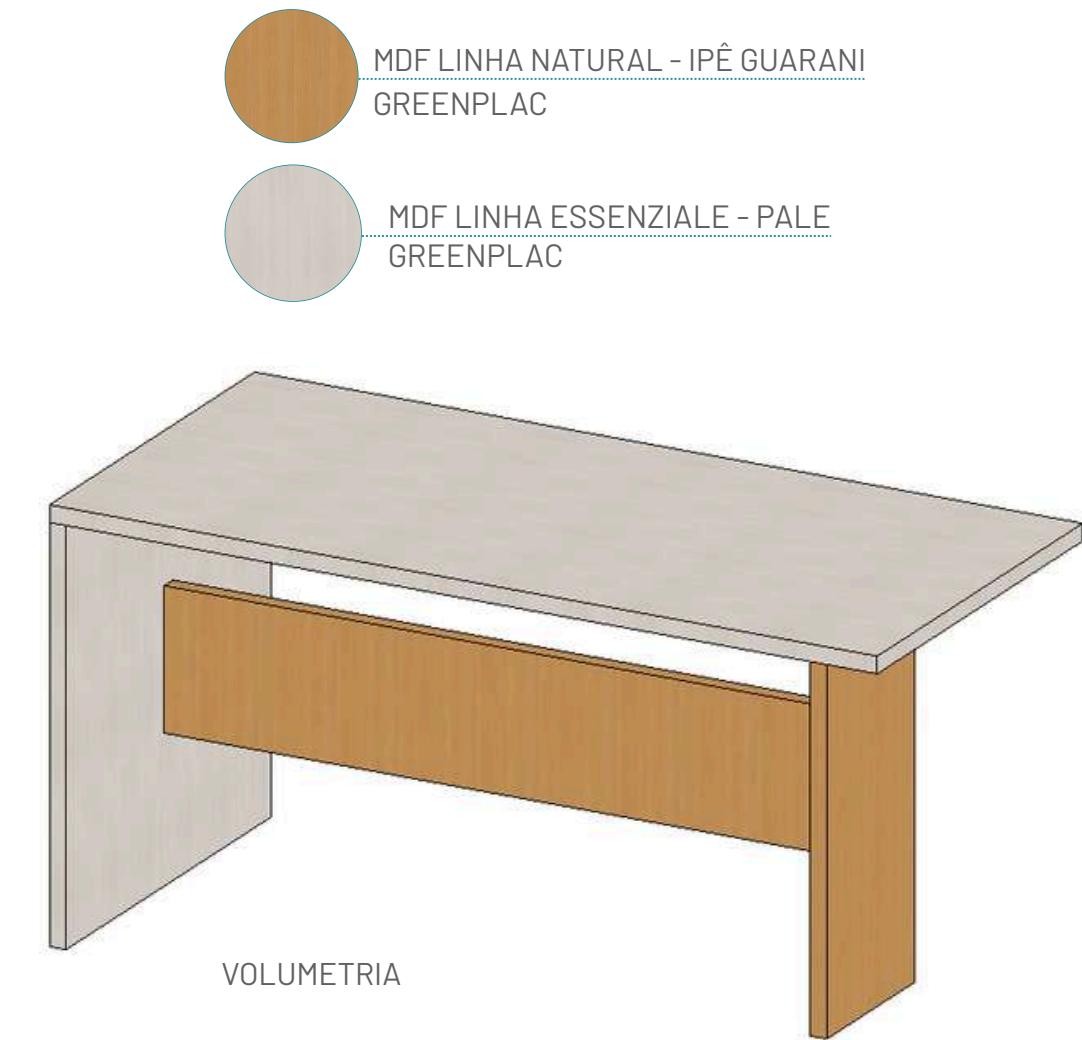
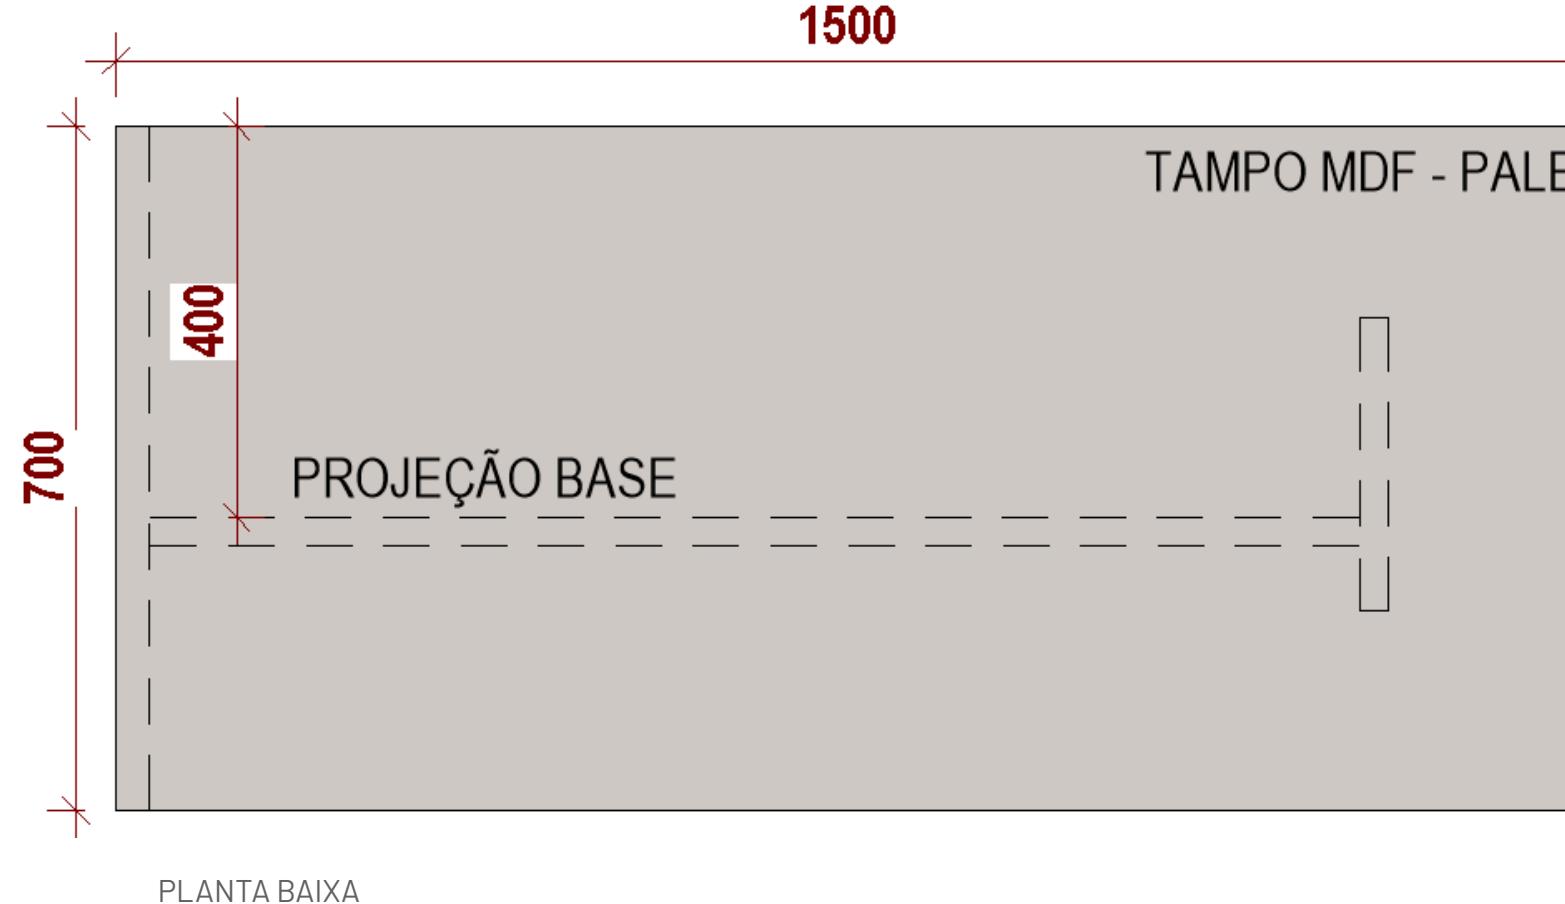


CÂMARA  
MUNICIPAL DE  
RIBAS DO RIO PARDO

ENGELOUGA  
ENGENHARIA

# DETALHE

## APARADOR 3


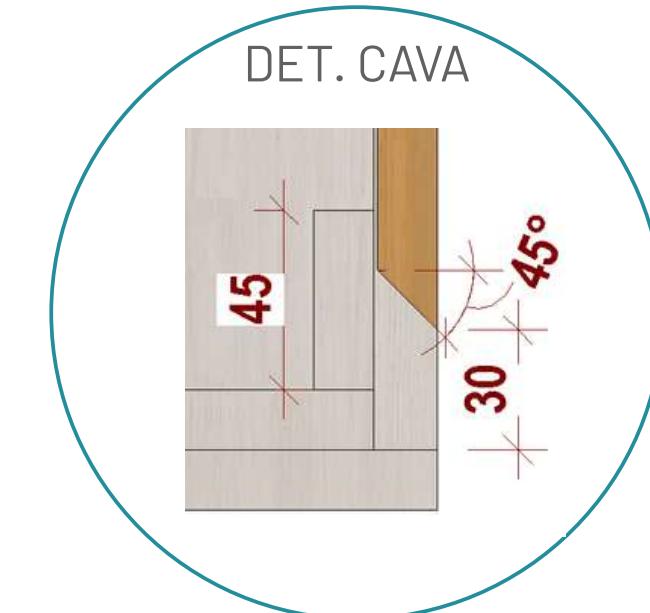
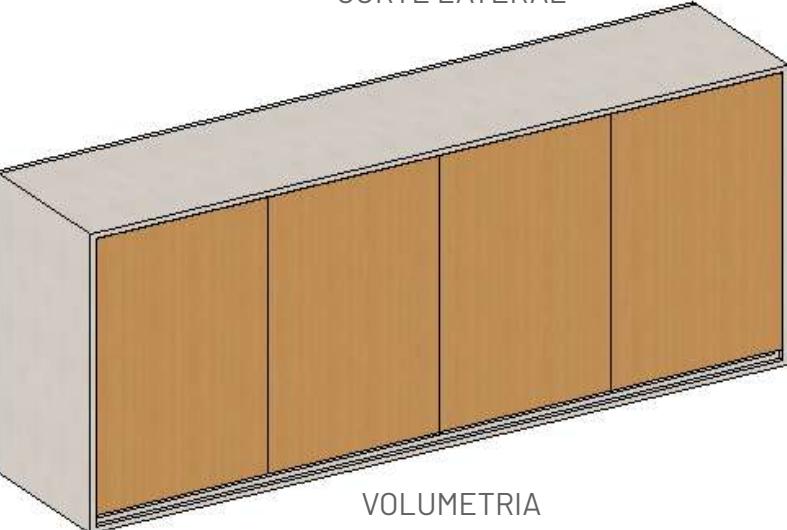
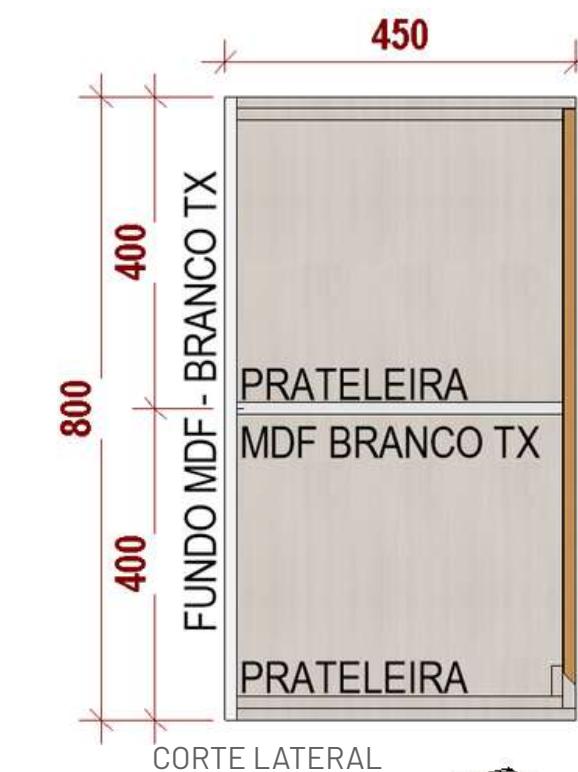
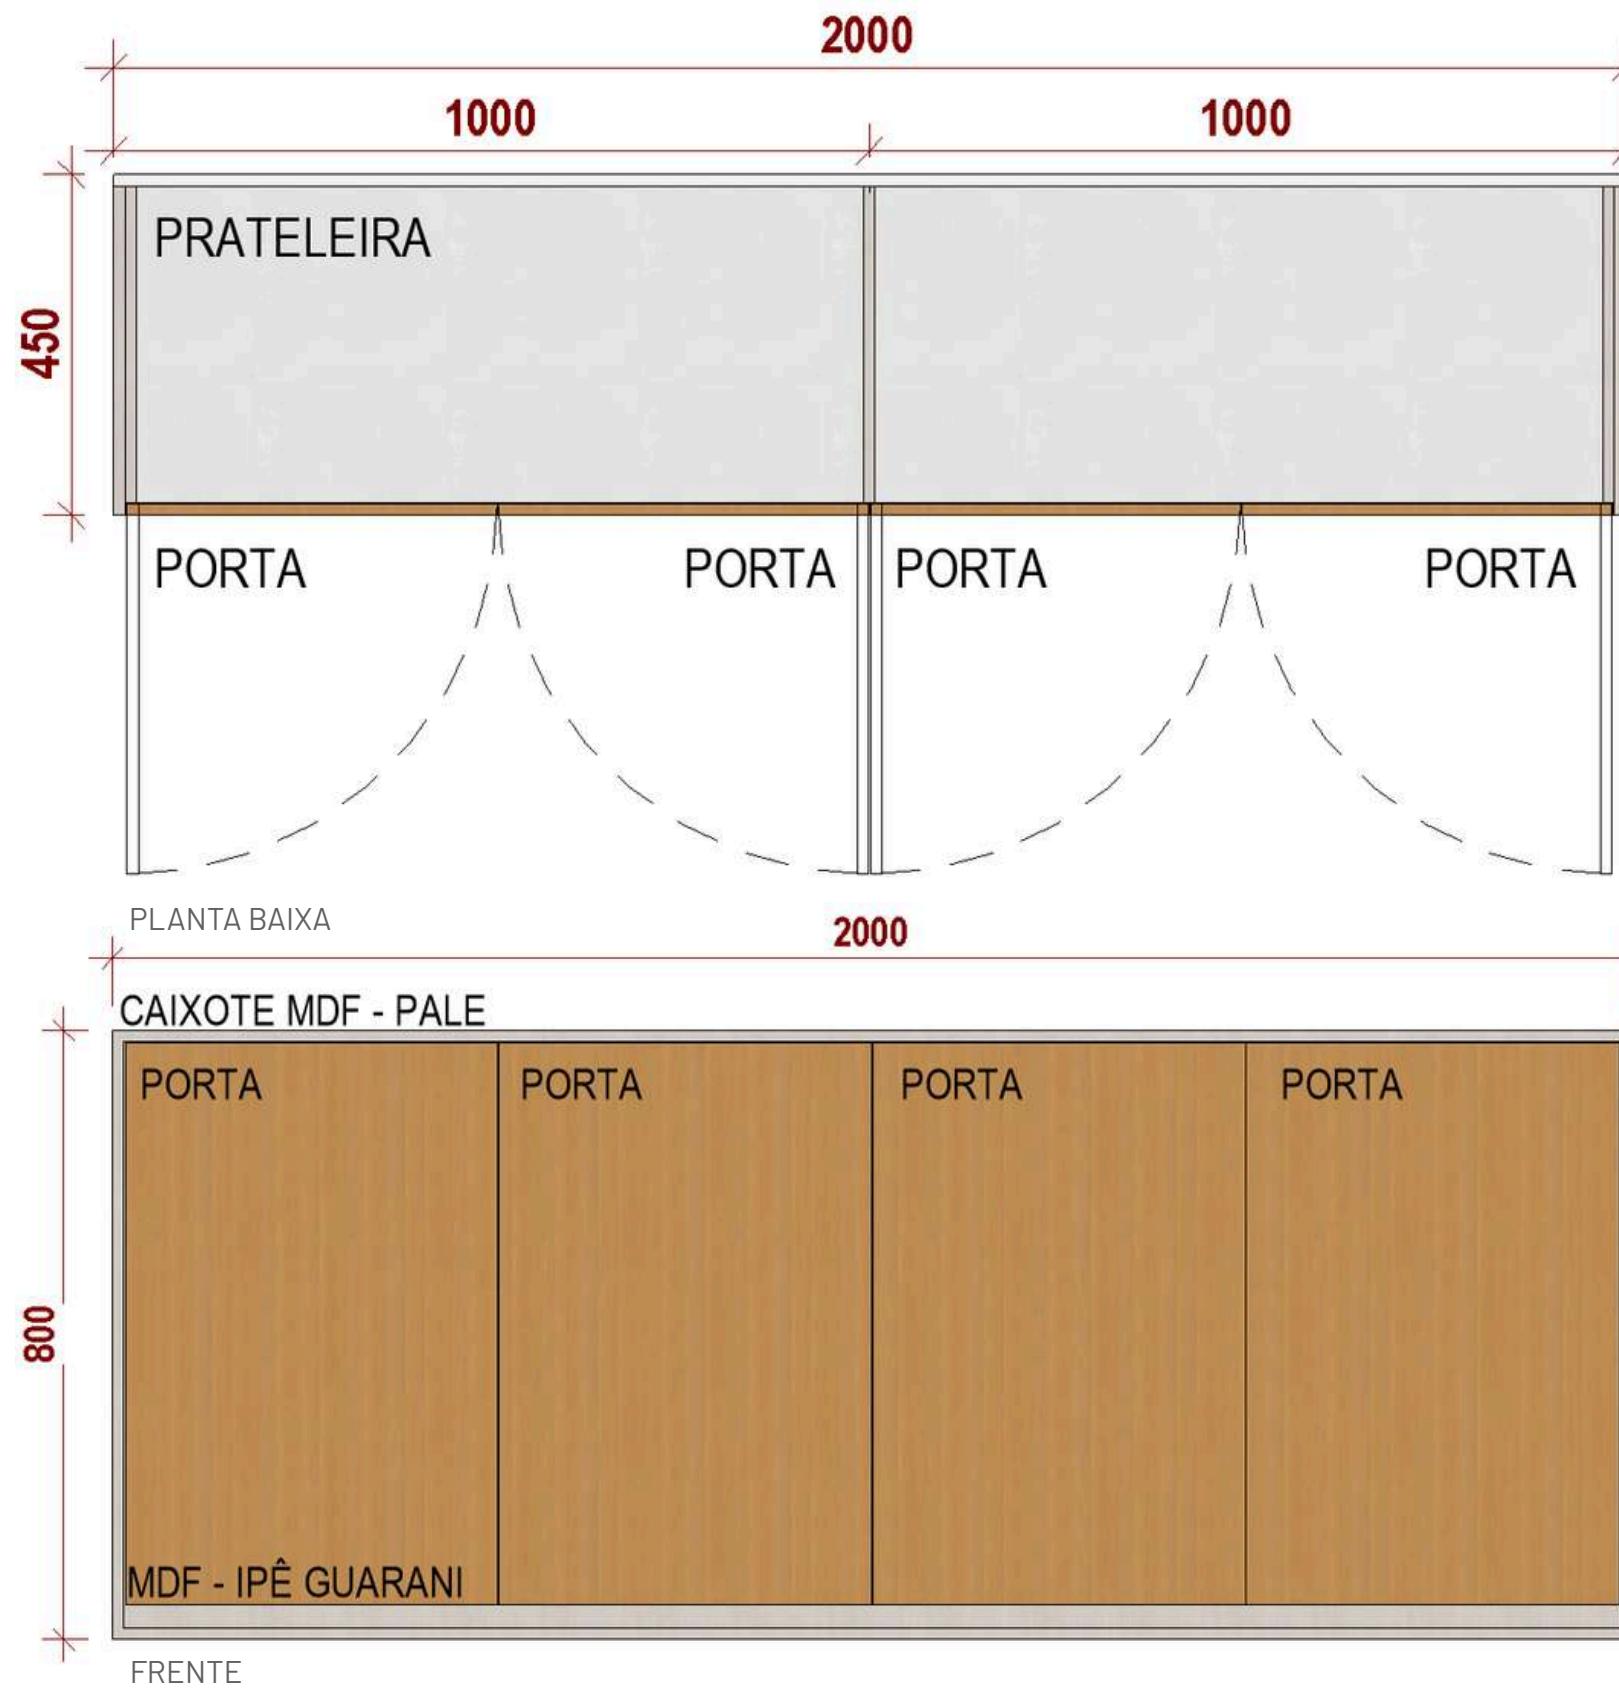


**CÂMARA  
MUNICIPAL DE  
RIBAS DO RIO PARDO**

**ENGELO  
LUGA  
ENGENHARIA**

## DETALHE

### APARADOR 2

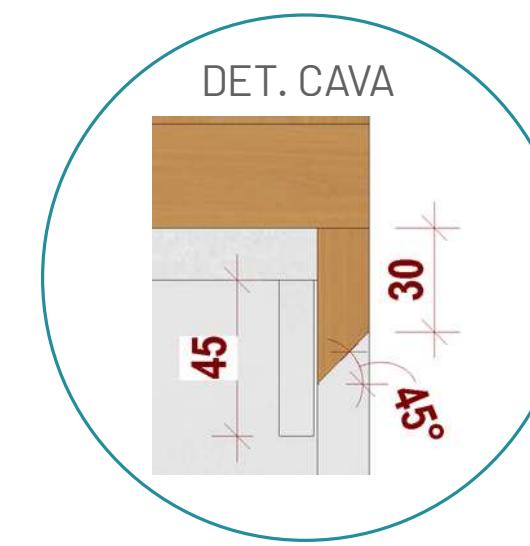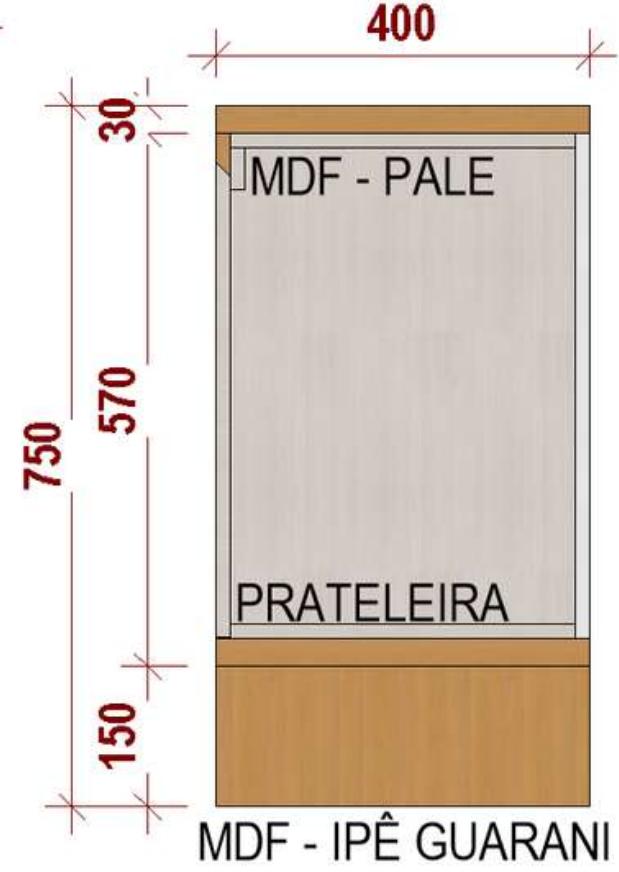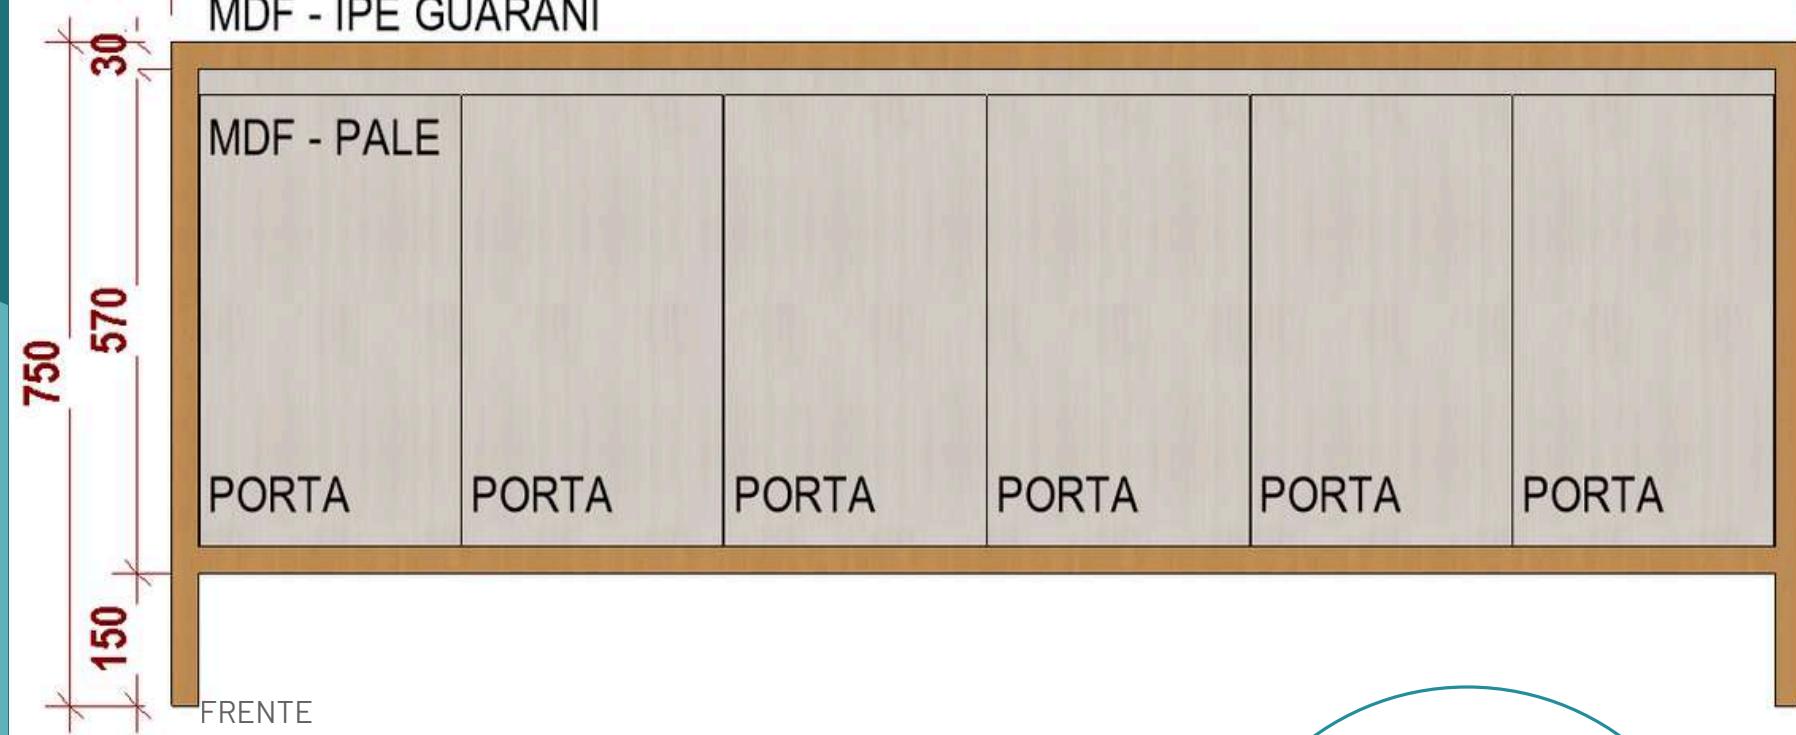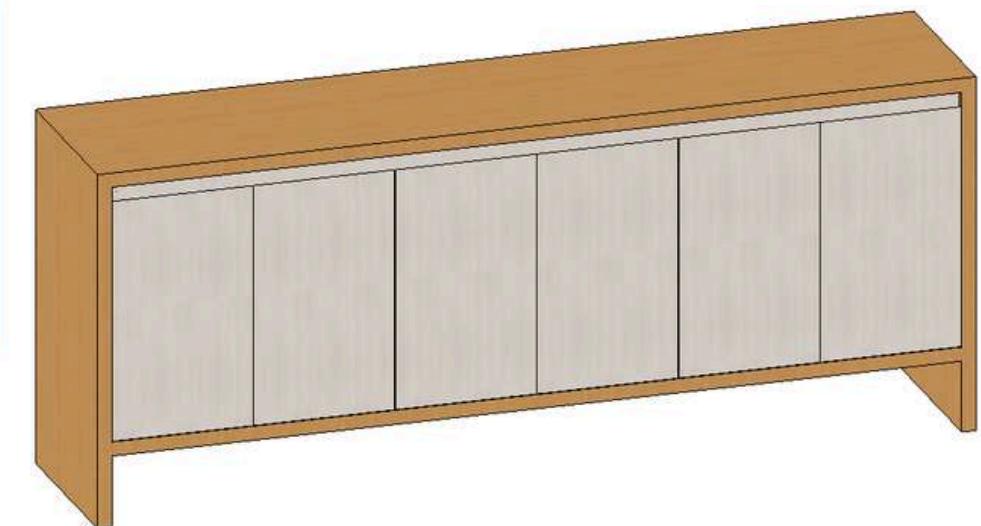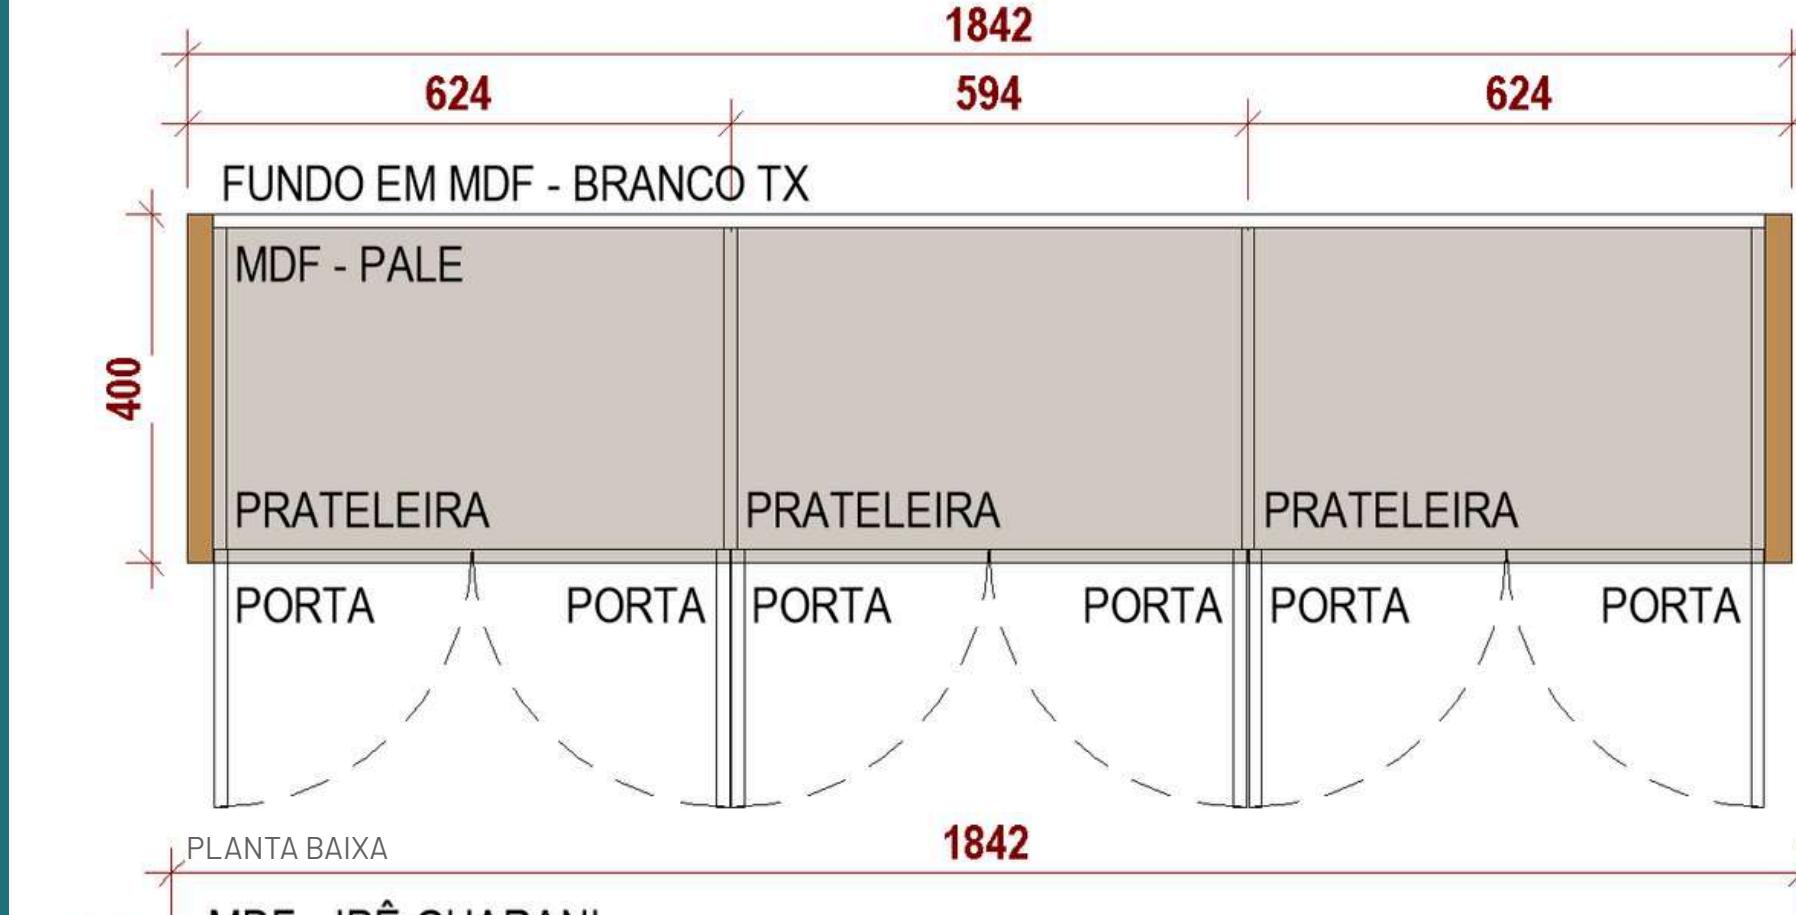

MDF BRANCO TX  
GREENPLAC


MDF LINHA ESSENZIALE - PALE  
GREENPLAC

MDF LINHA NATURAL - IPÊ GUARANI  
GREENPLAC



CÂMARA  
MUNICIPAL DE  
RIBAS DO RIO PARDO


ENGELO  
ENG. ENGENHARIA

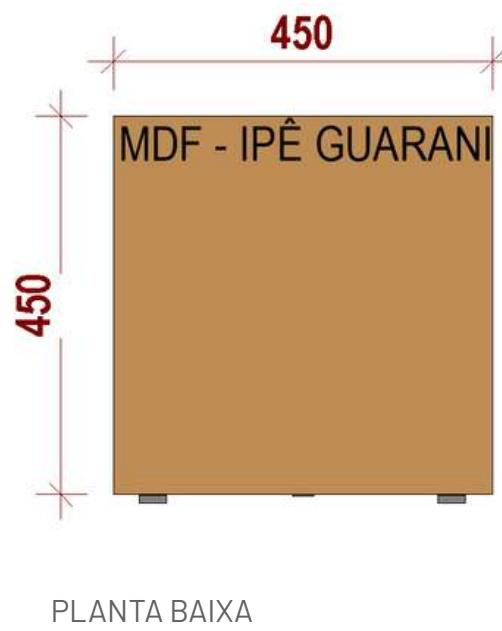


PLANTA BAIXA




VOLUMETRIA

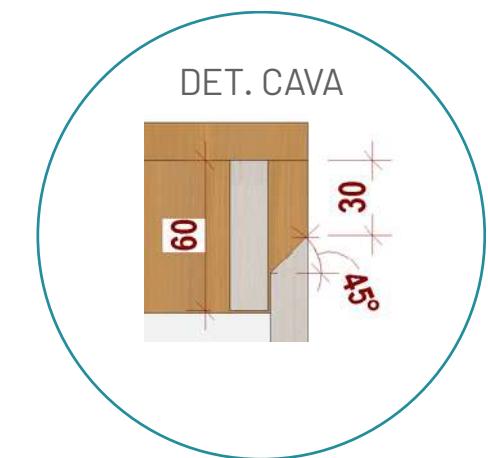


DET. CAVA

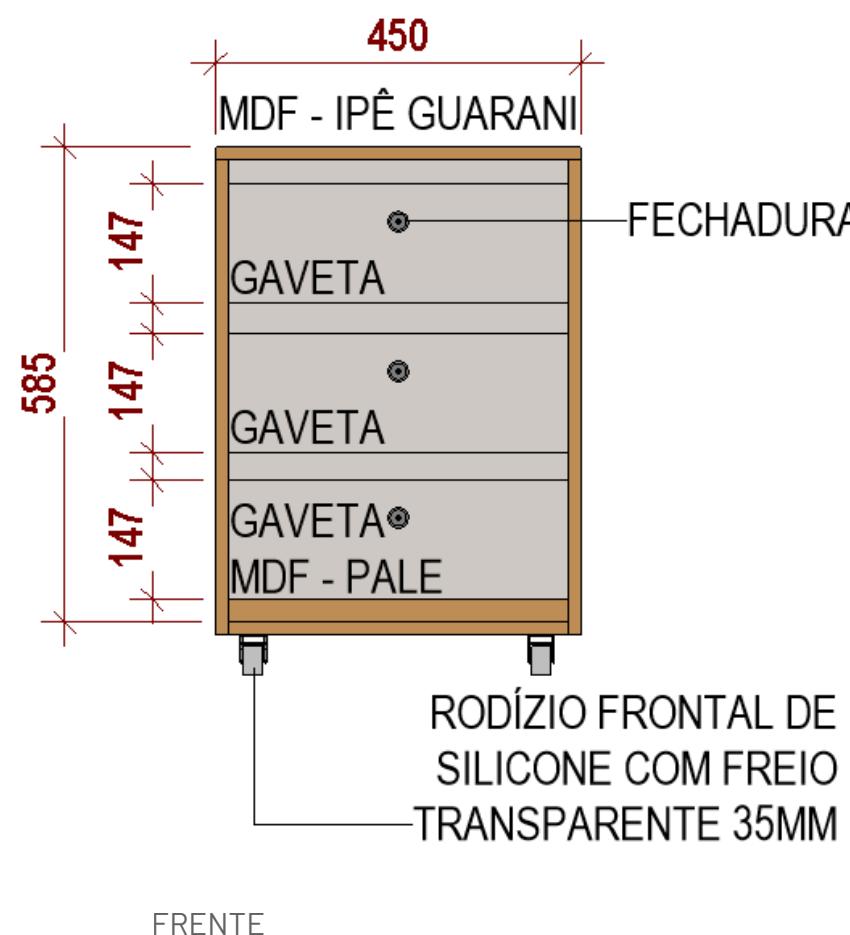


FRENTE

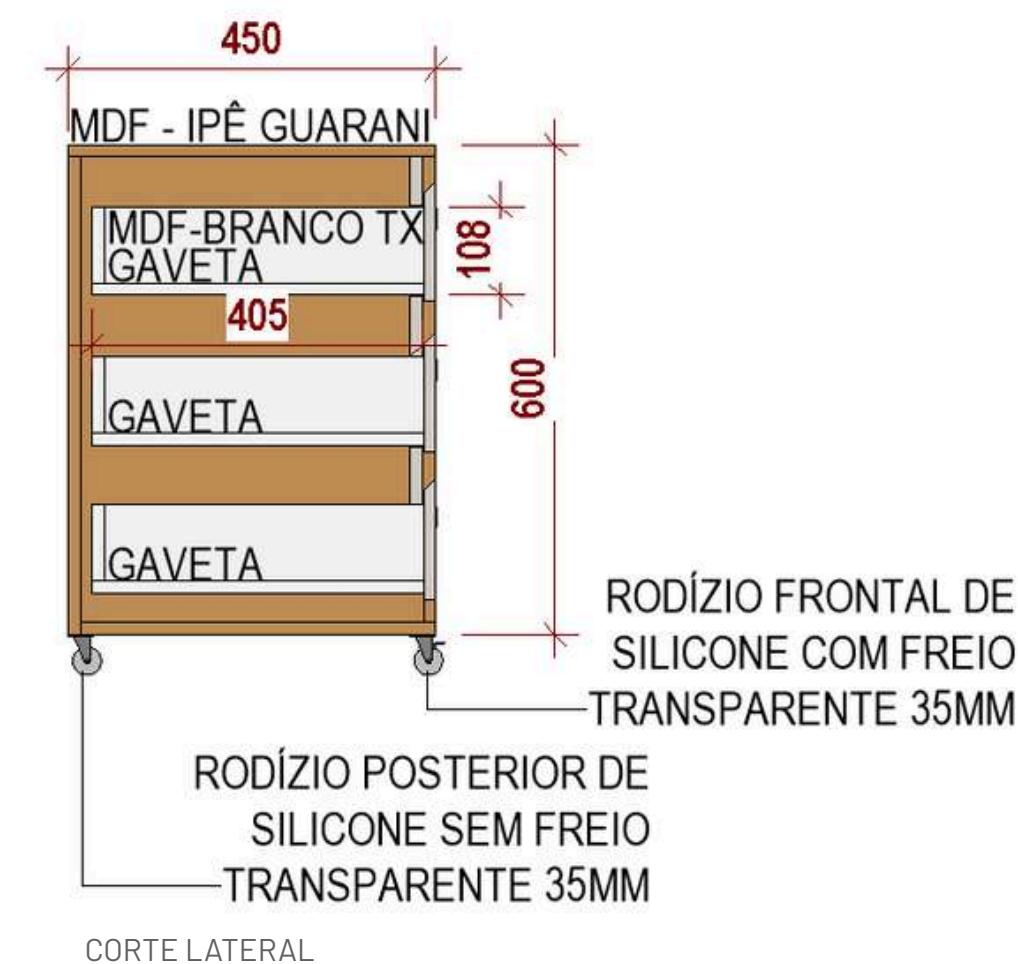

CORTE LATERAL

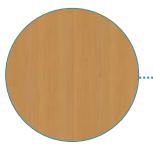

MDF LINHA NATURAL - IPÊ GUARANI  
GREENPLAC

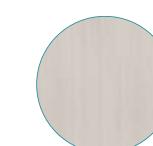

MDF LINHA ESSENZIALE - PALE  
GREENPLAC




MDF BRANCO TX  
GREENPLAC



- SALA 3 POSSUI:
- ESCRIVANINHAS
  - ARMÁRIO ALTO PARA ARQUIVOS
  - ARMÁRIO AÉREO
  - 2 GAVETEIROS

# PLANTA LAYOUT





## SALA 3

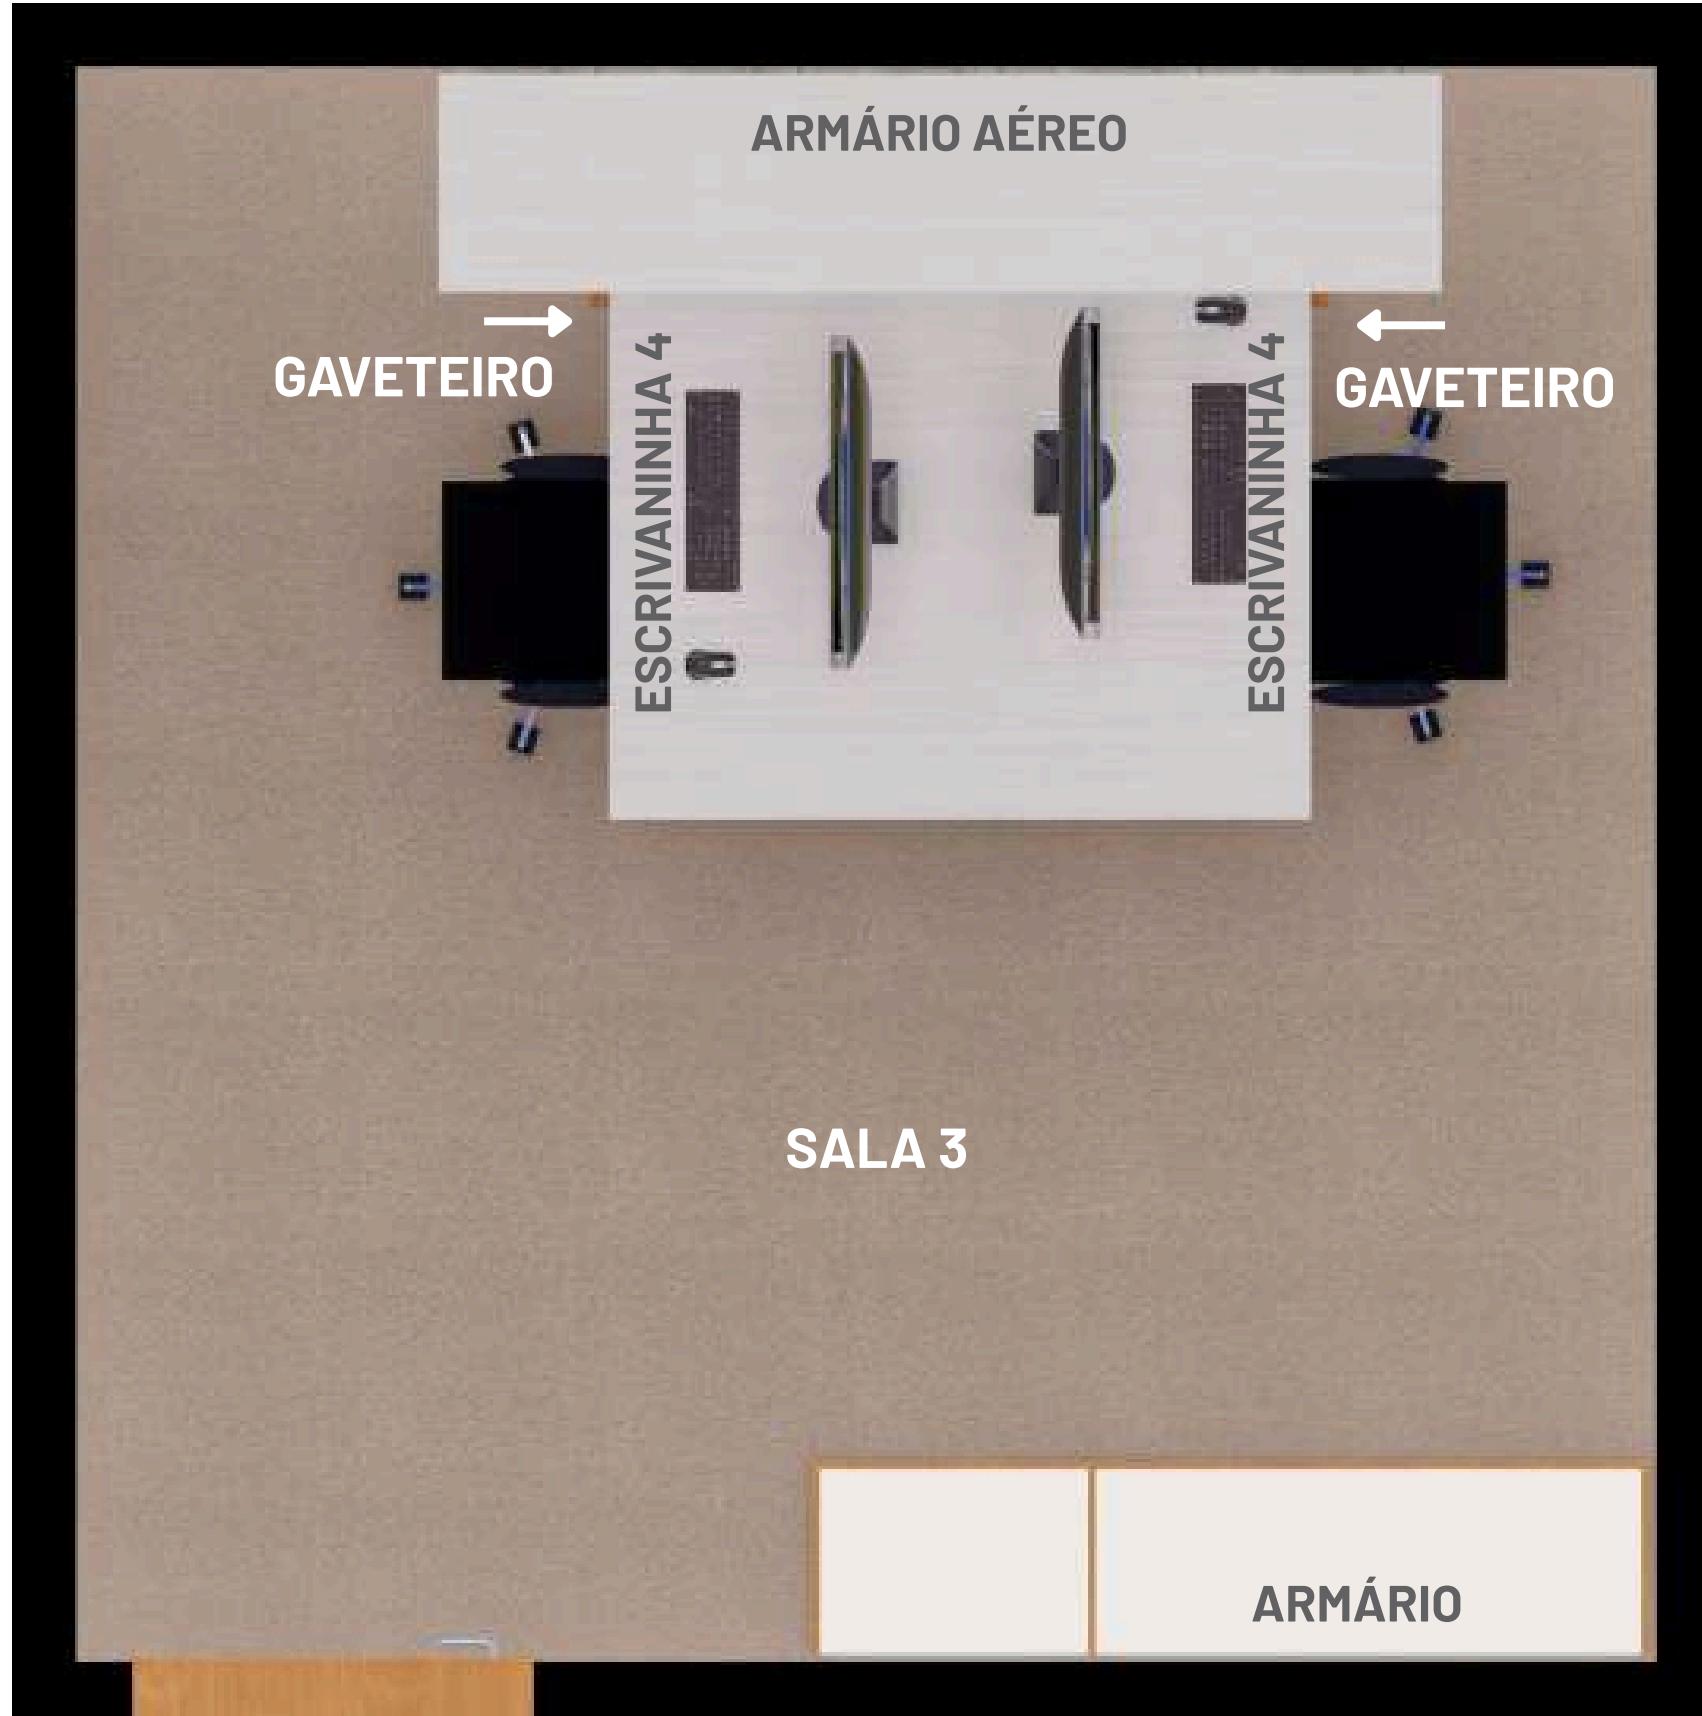

**CÂMARA  
MUNICIPAL DE  
RIBAS DO RIO PARDO**

## DETALHE

### ESCRIVANINHA 4

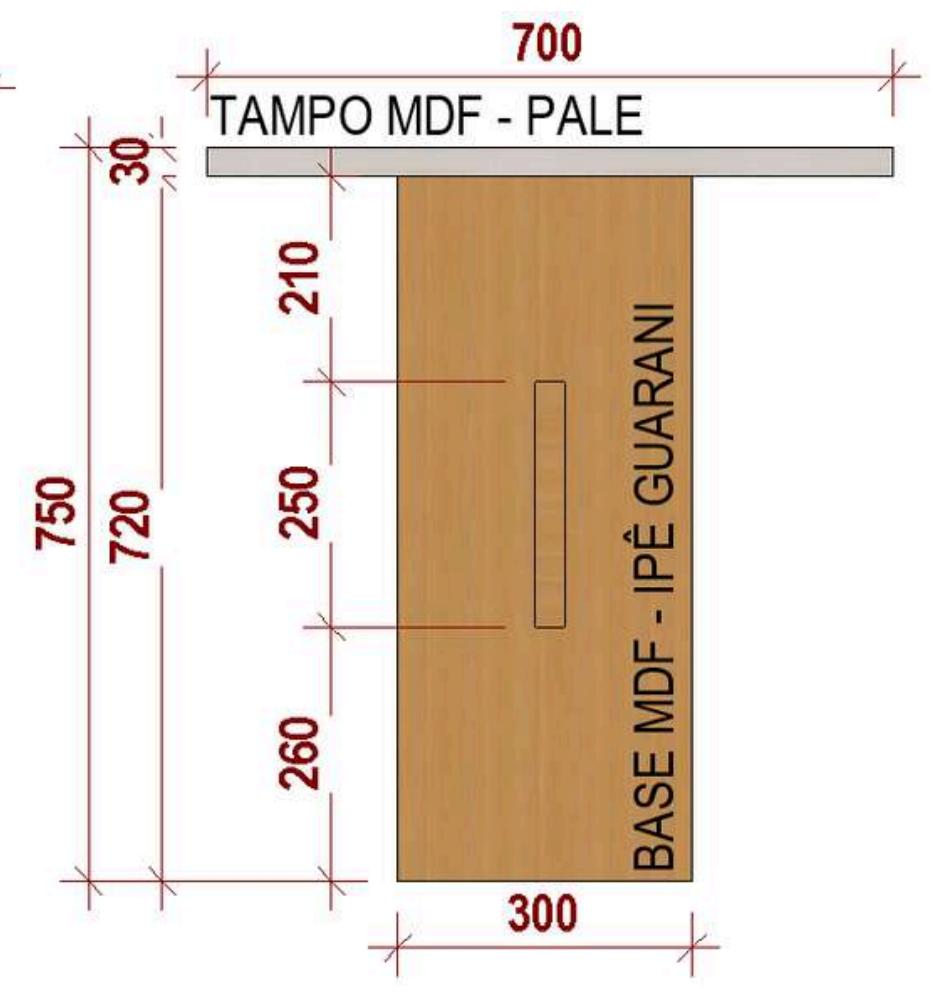
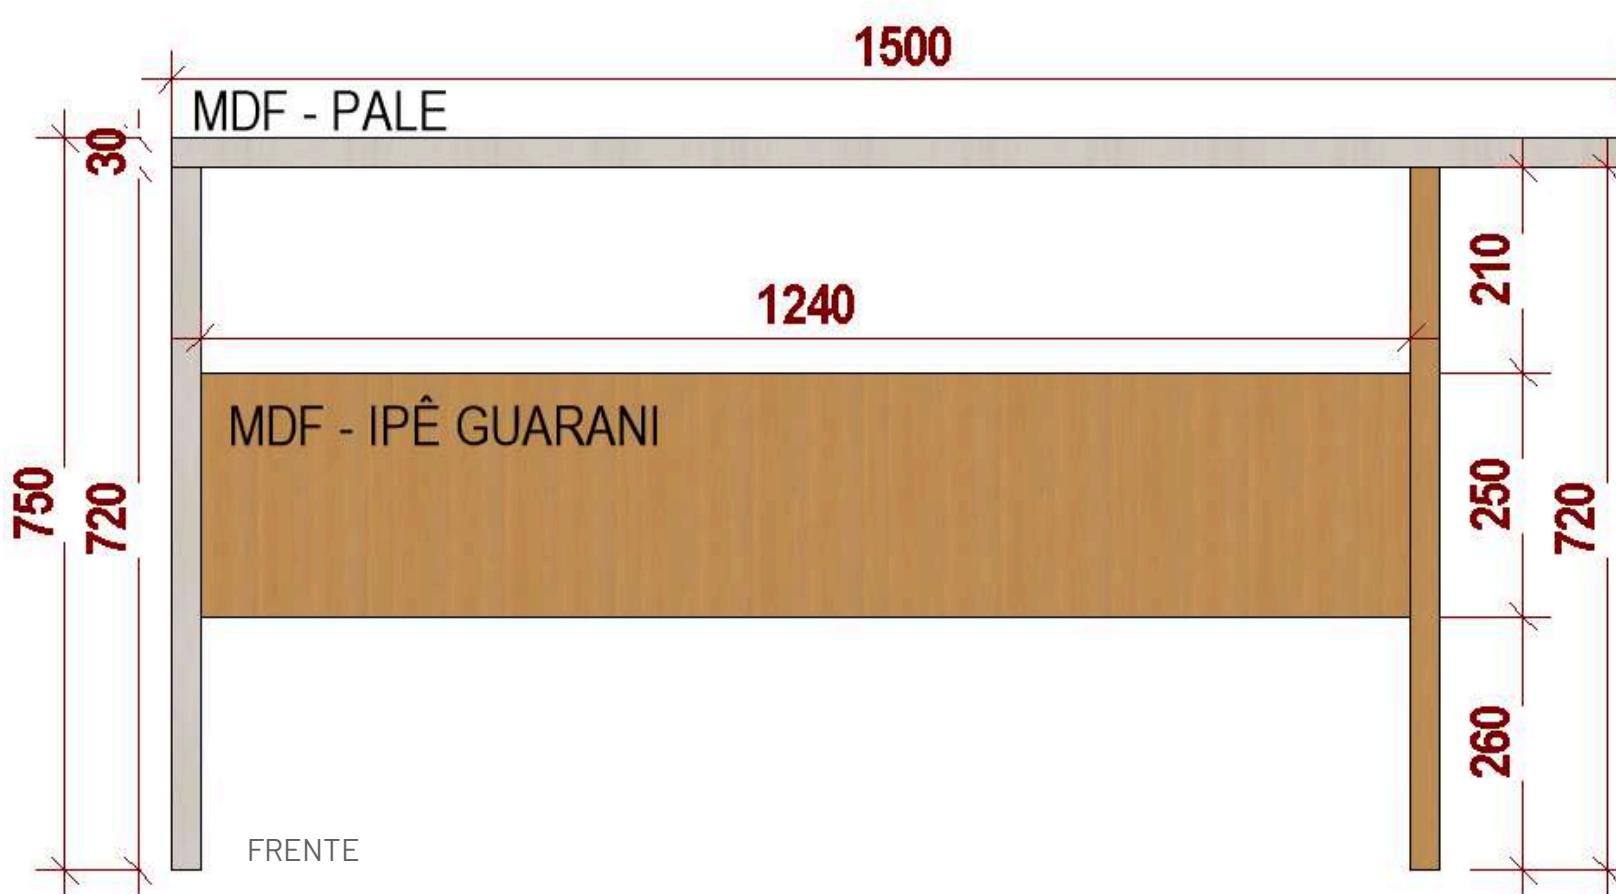
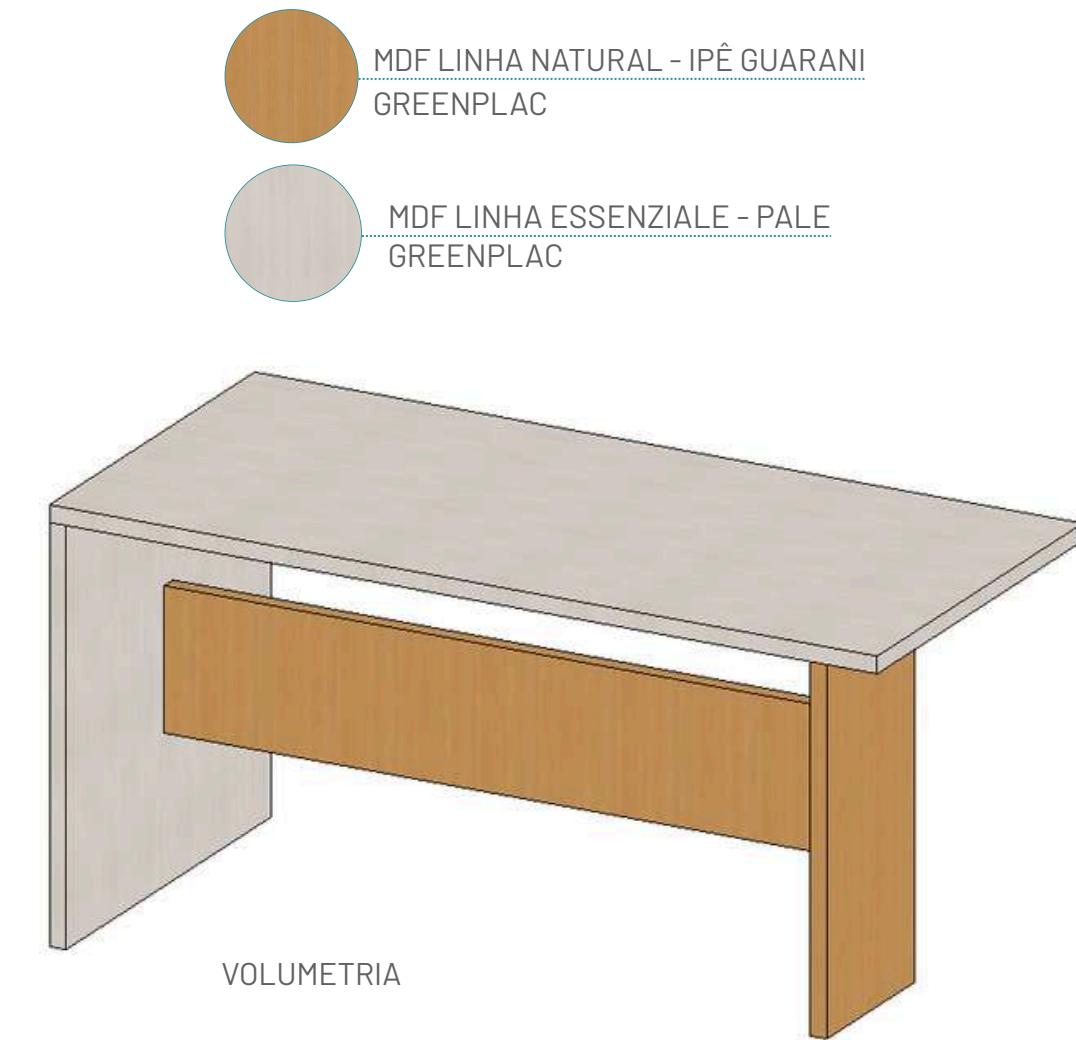
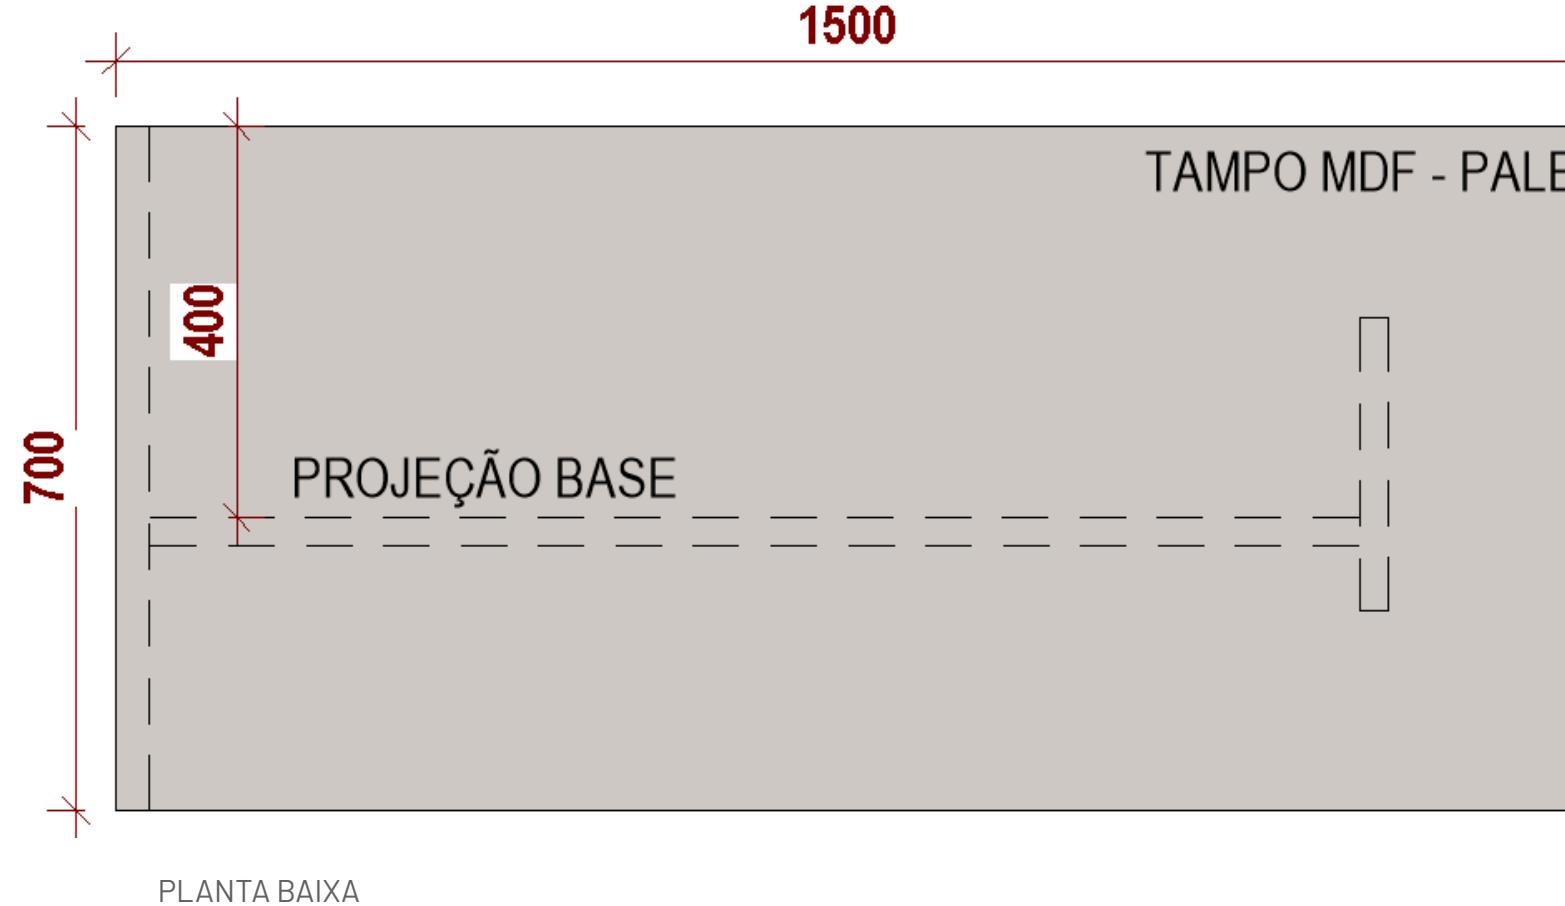


CÂMARA  
MUNICIPAL DE  
RIBAS DO RIO PARDO

ENGELO  
ENG. ENGENHARIA

# DETALHE

## APARADOR 3

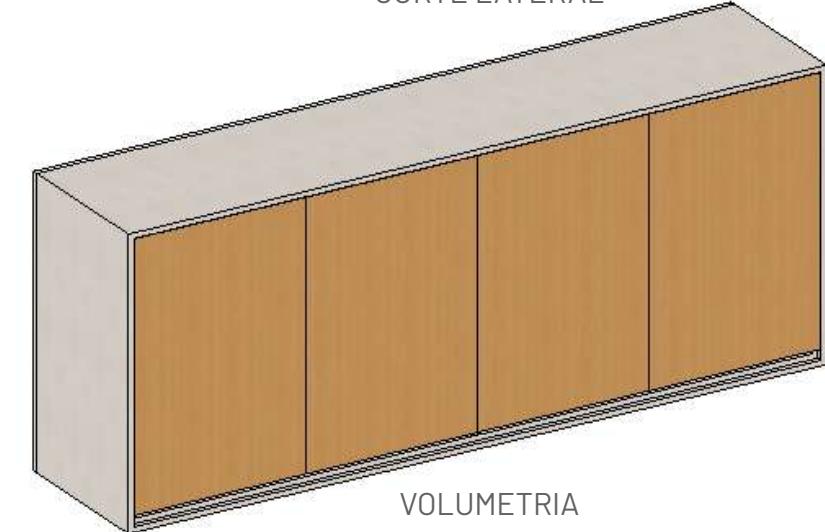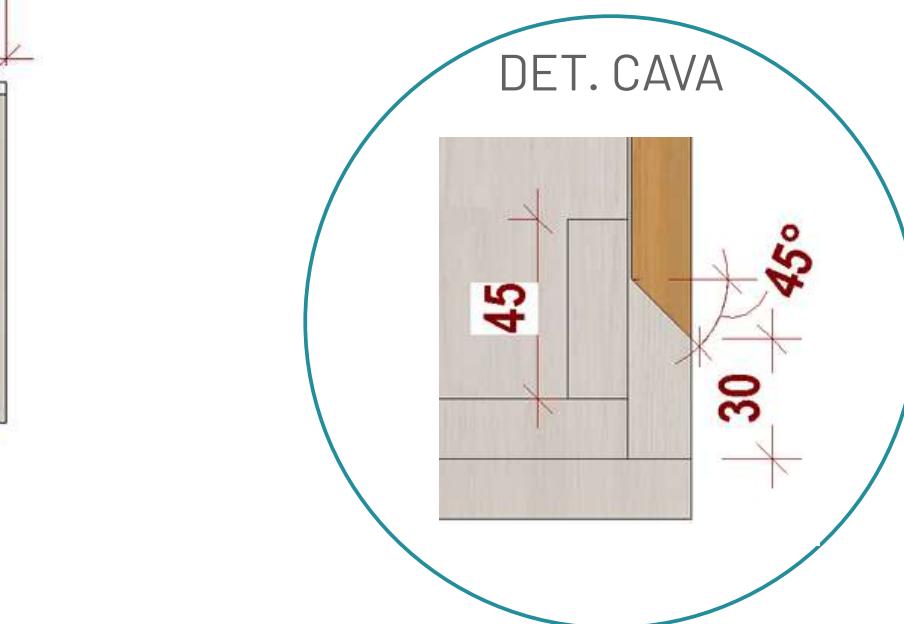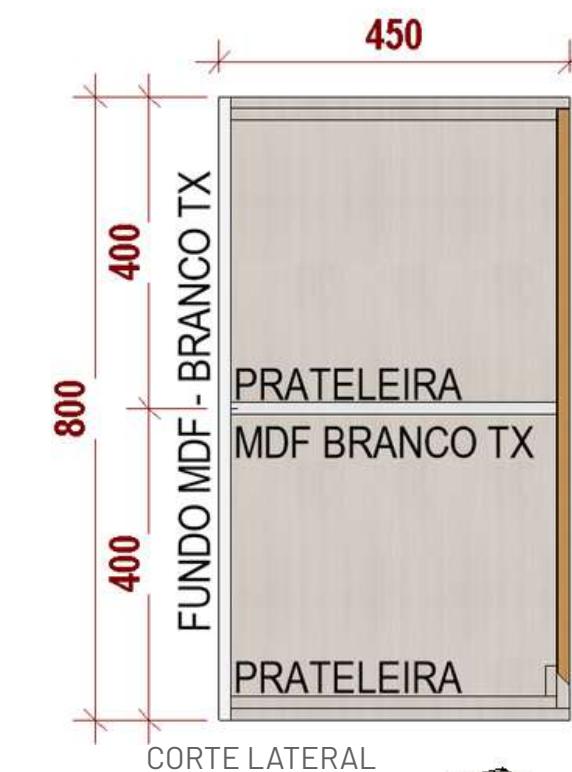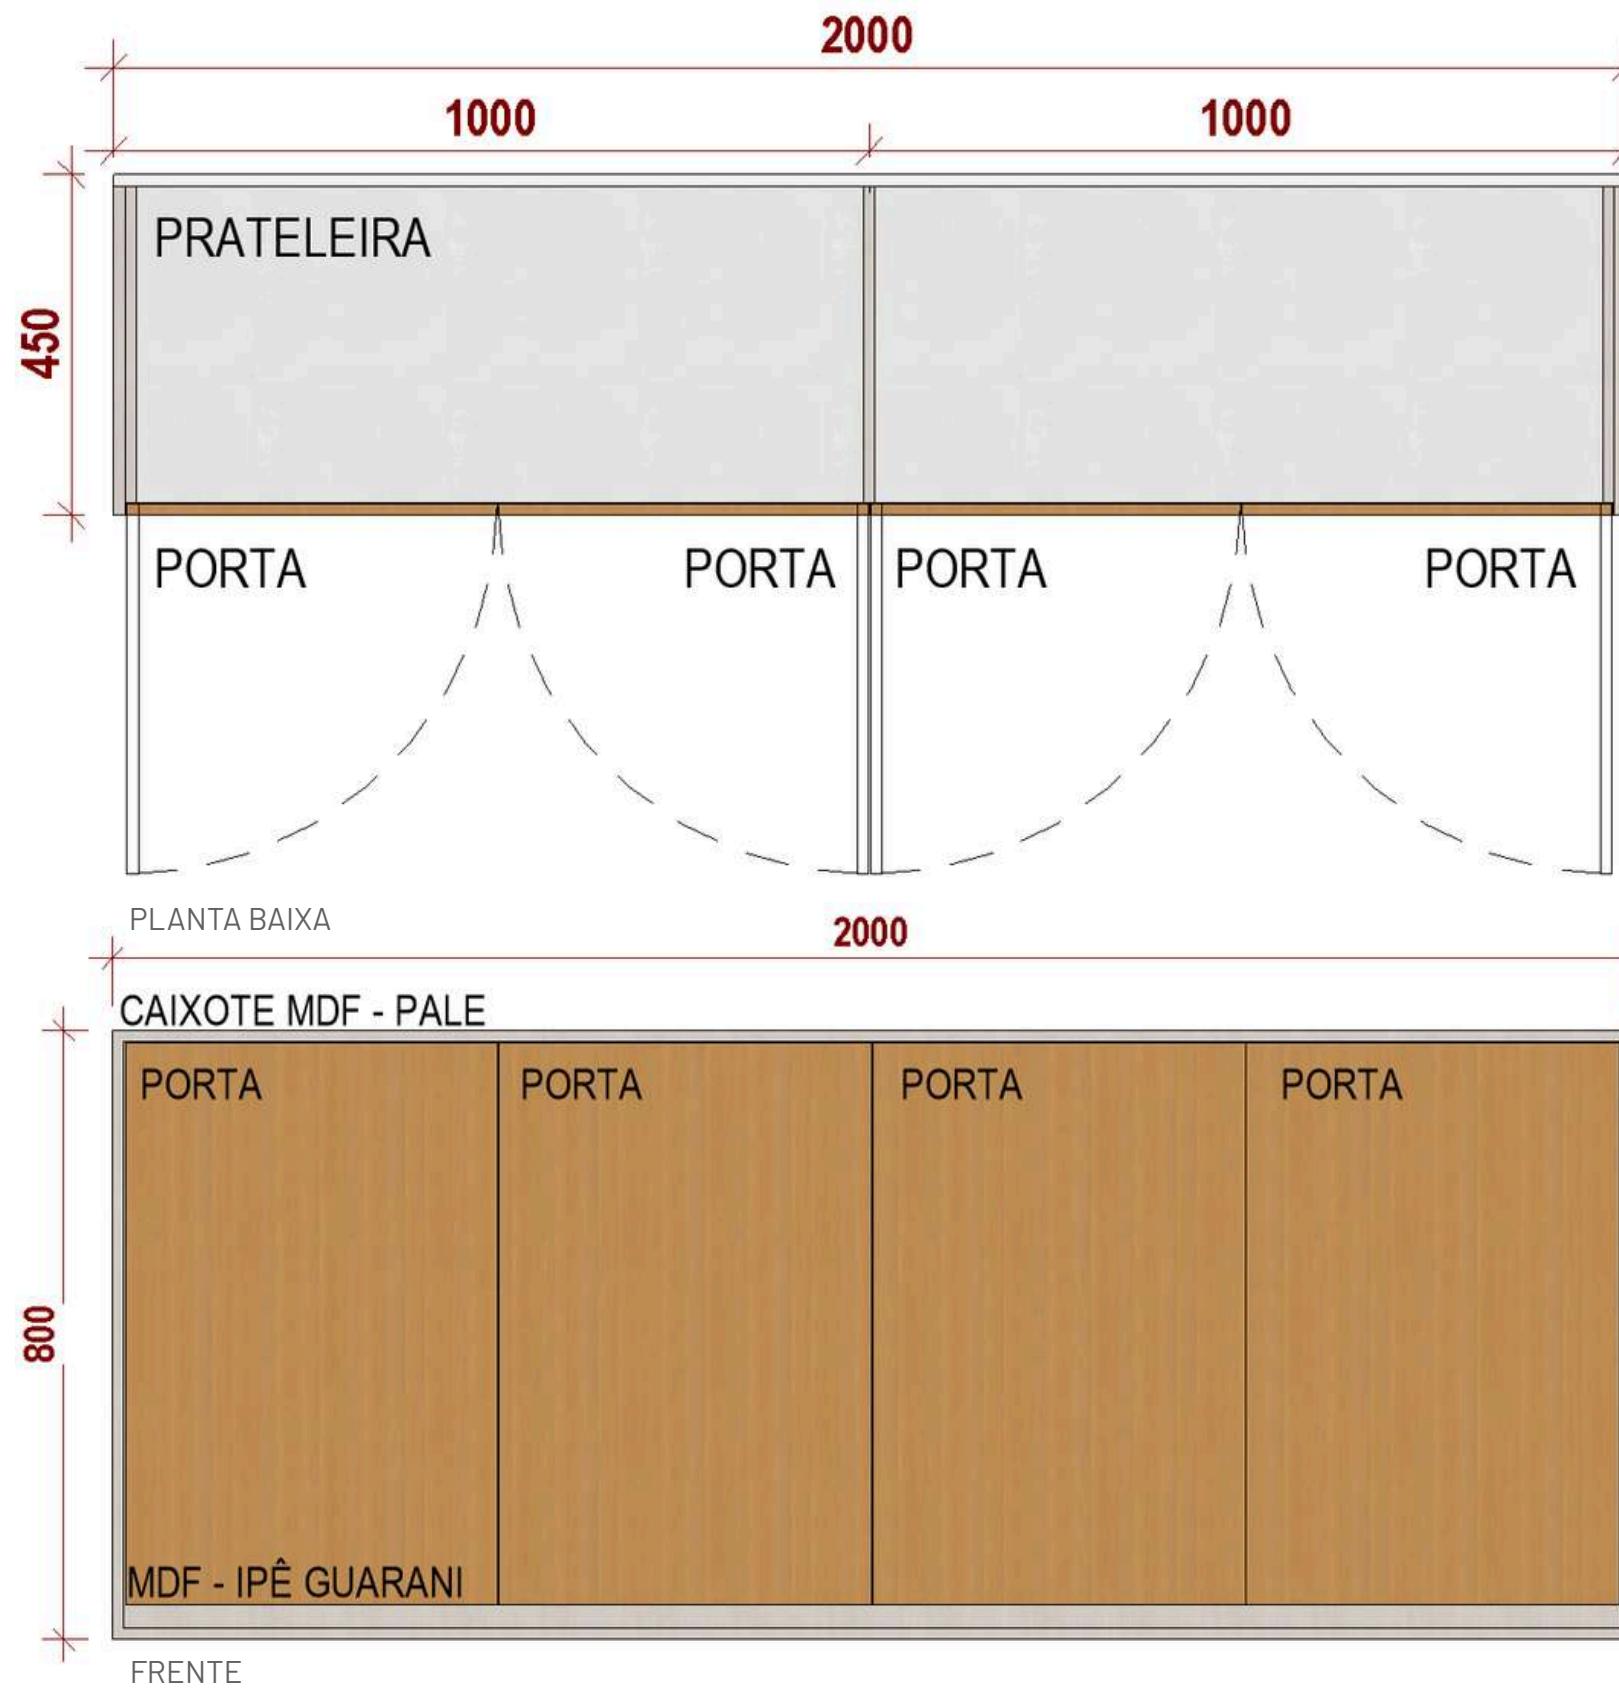


**CÂMARA  
MUNICIPAL DE  
RIBAS DO RIO PARDO**

**ENGELUGA  
ENGENHARIA**

MDF BRANCO TX  
GREENPLAC

MDF LINHA ESSENZIALE - PALE  
GREENPLAC


MDF LINHA NATURAL - IPÊ GUARANI  
GREENPLAC

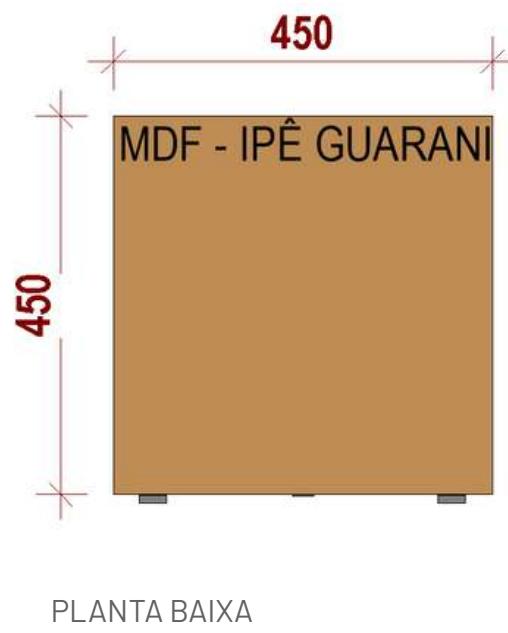


PLANTA BAIXA




VOLUMETRIA

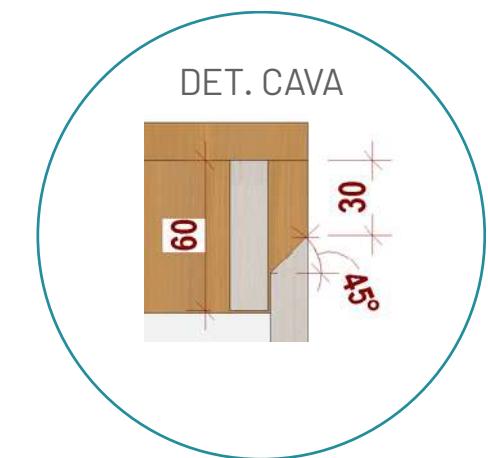

DET. CAVA

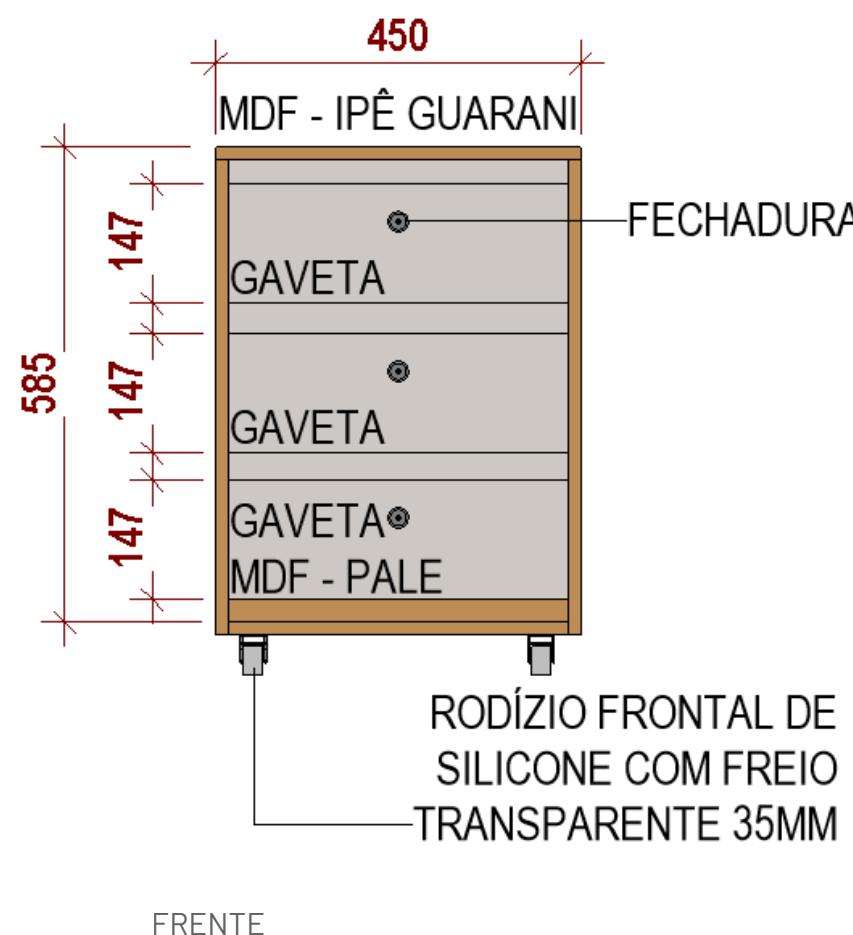


FRENTE

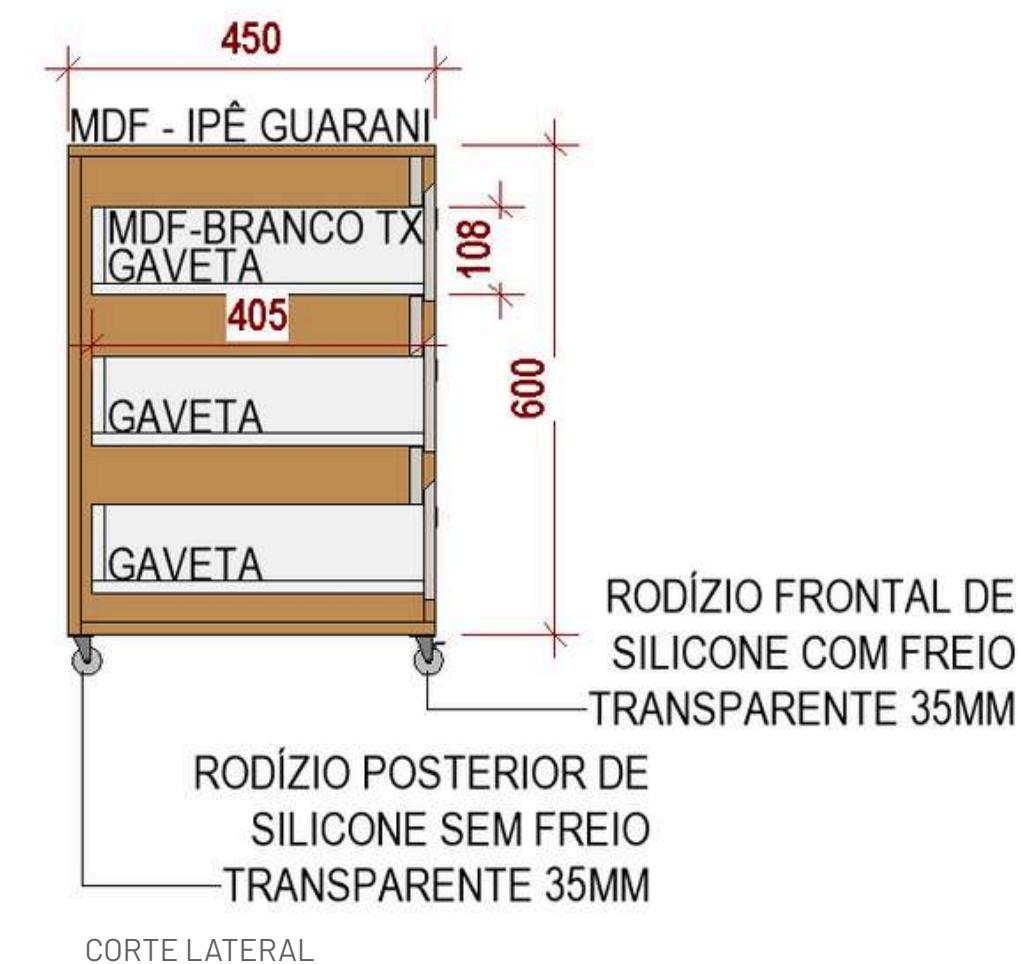

CORTE LATERAL



MDF LINHA NATURAL - IPÊ GUARANI  
GREENPLAC

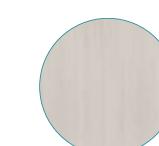

MDF LINHA ESSENZIALE - PALE  
GREENPLAC



MDF BRANCO TX  
GREENPLAC





# DETALHE

## ARMÁRIO 1



**CÂMARA  
MUNICIPAL DE  
RIBAS DO RIO PARDO**

**ENGELO  
LUGA**  
ENGENHARIA

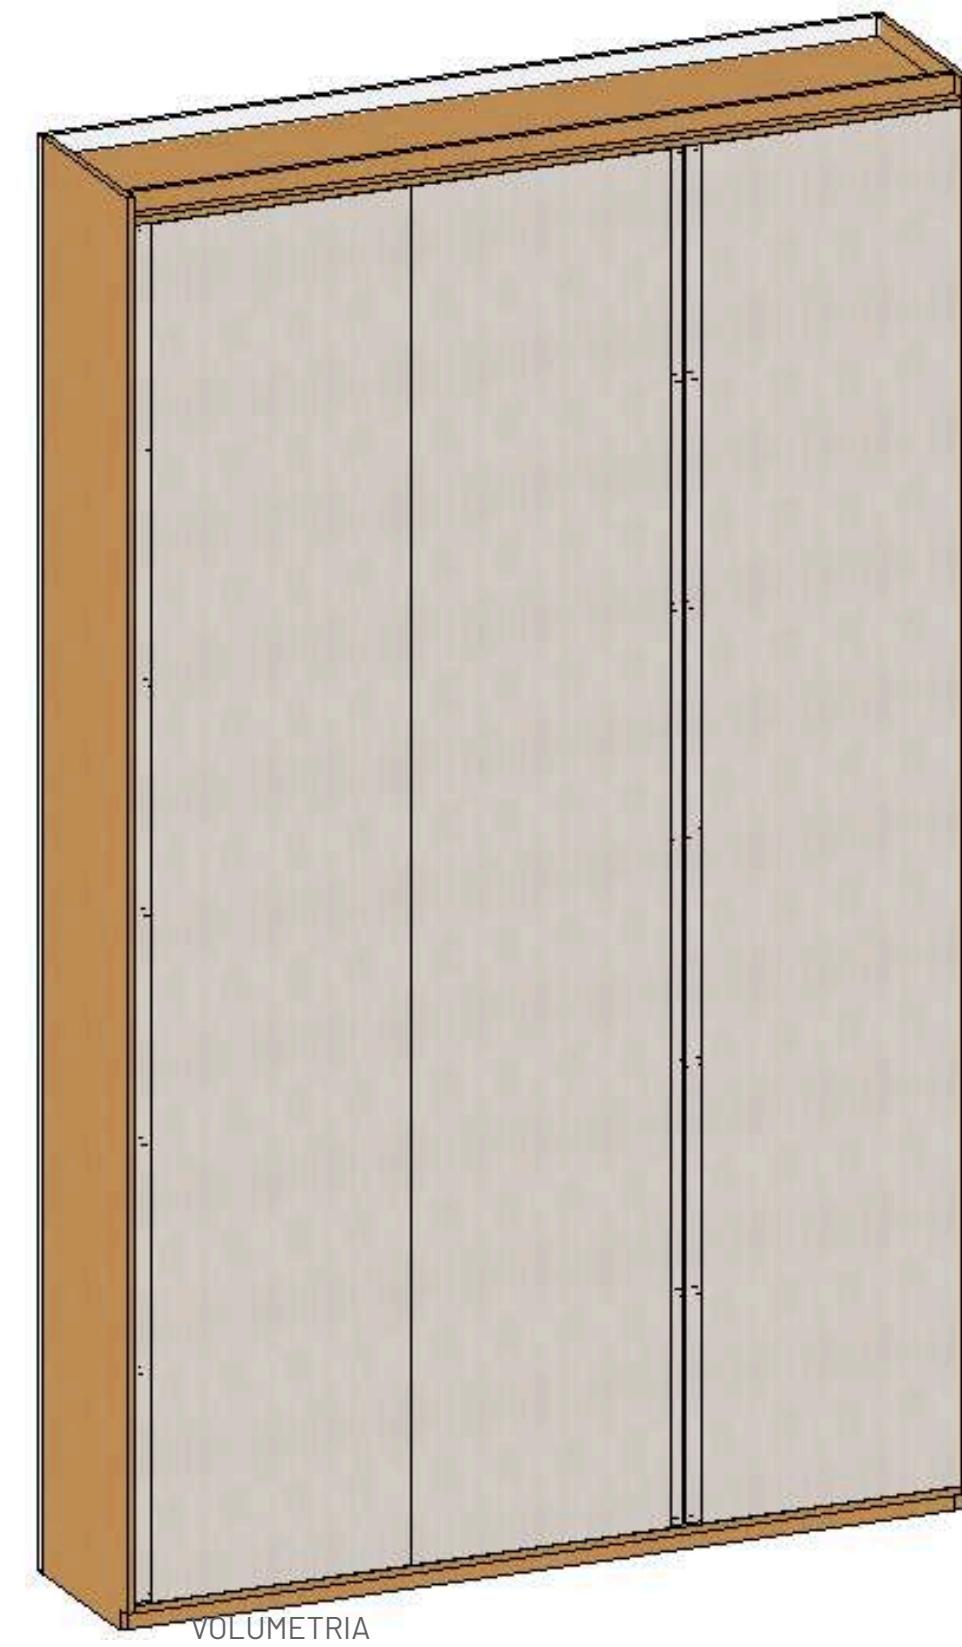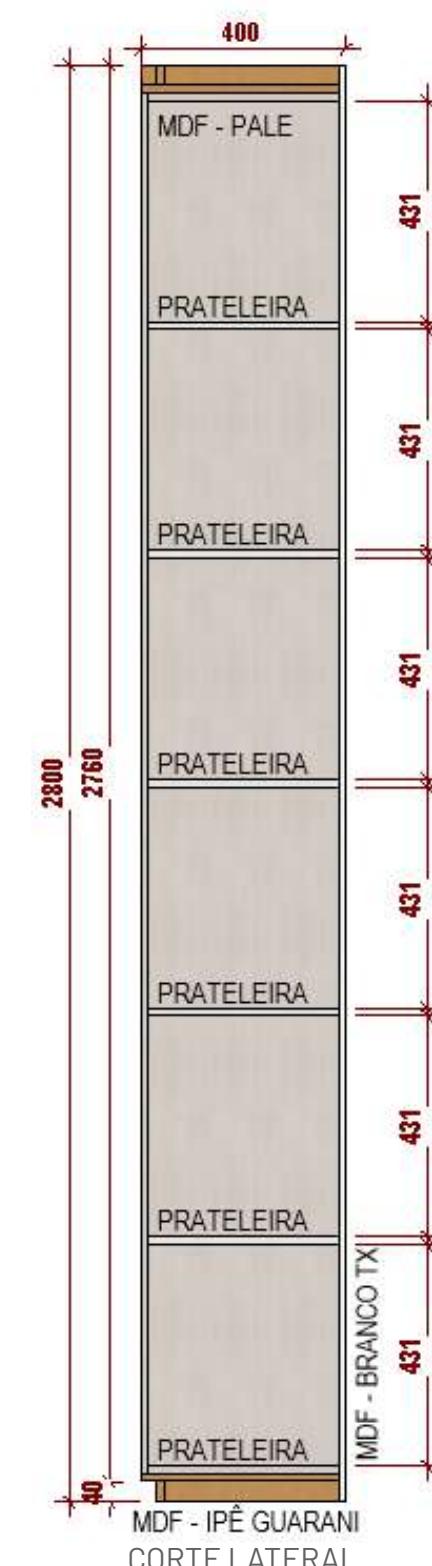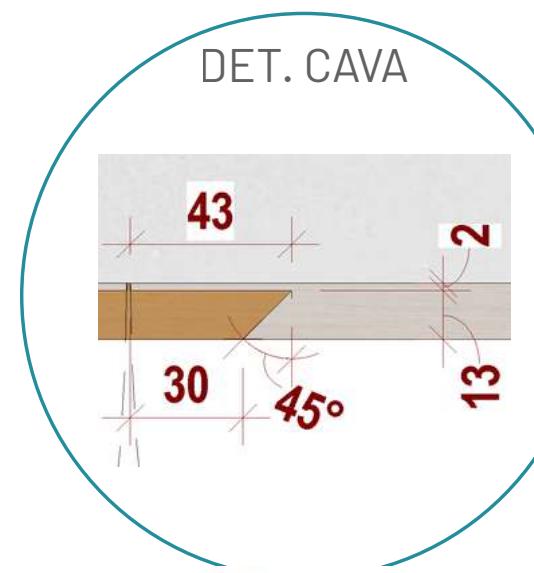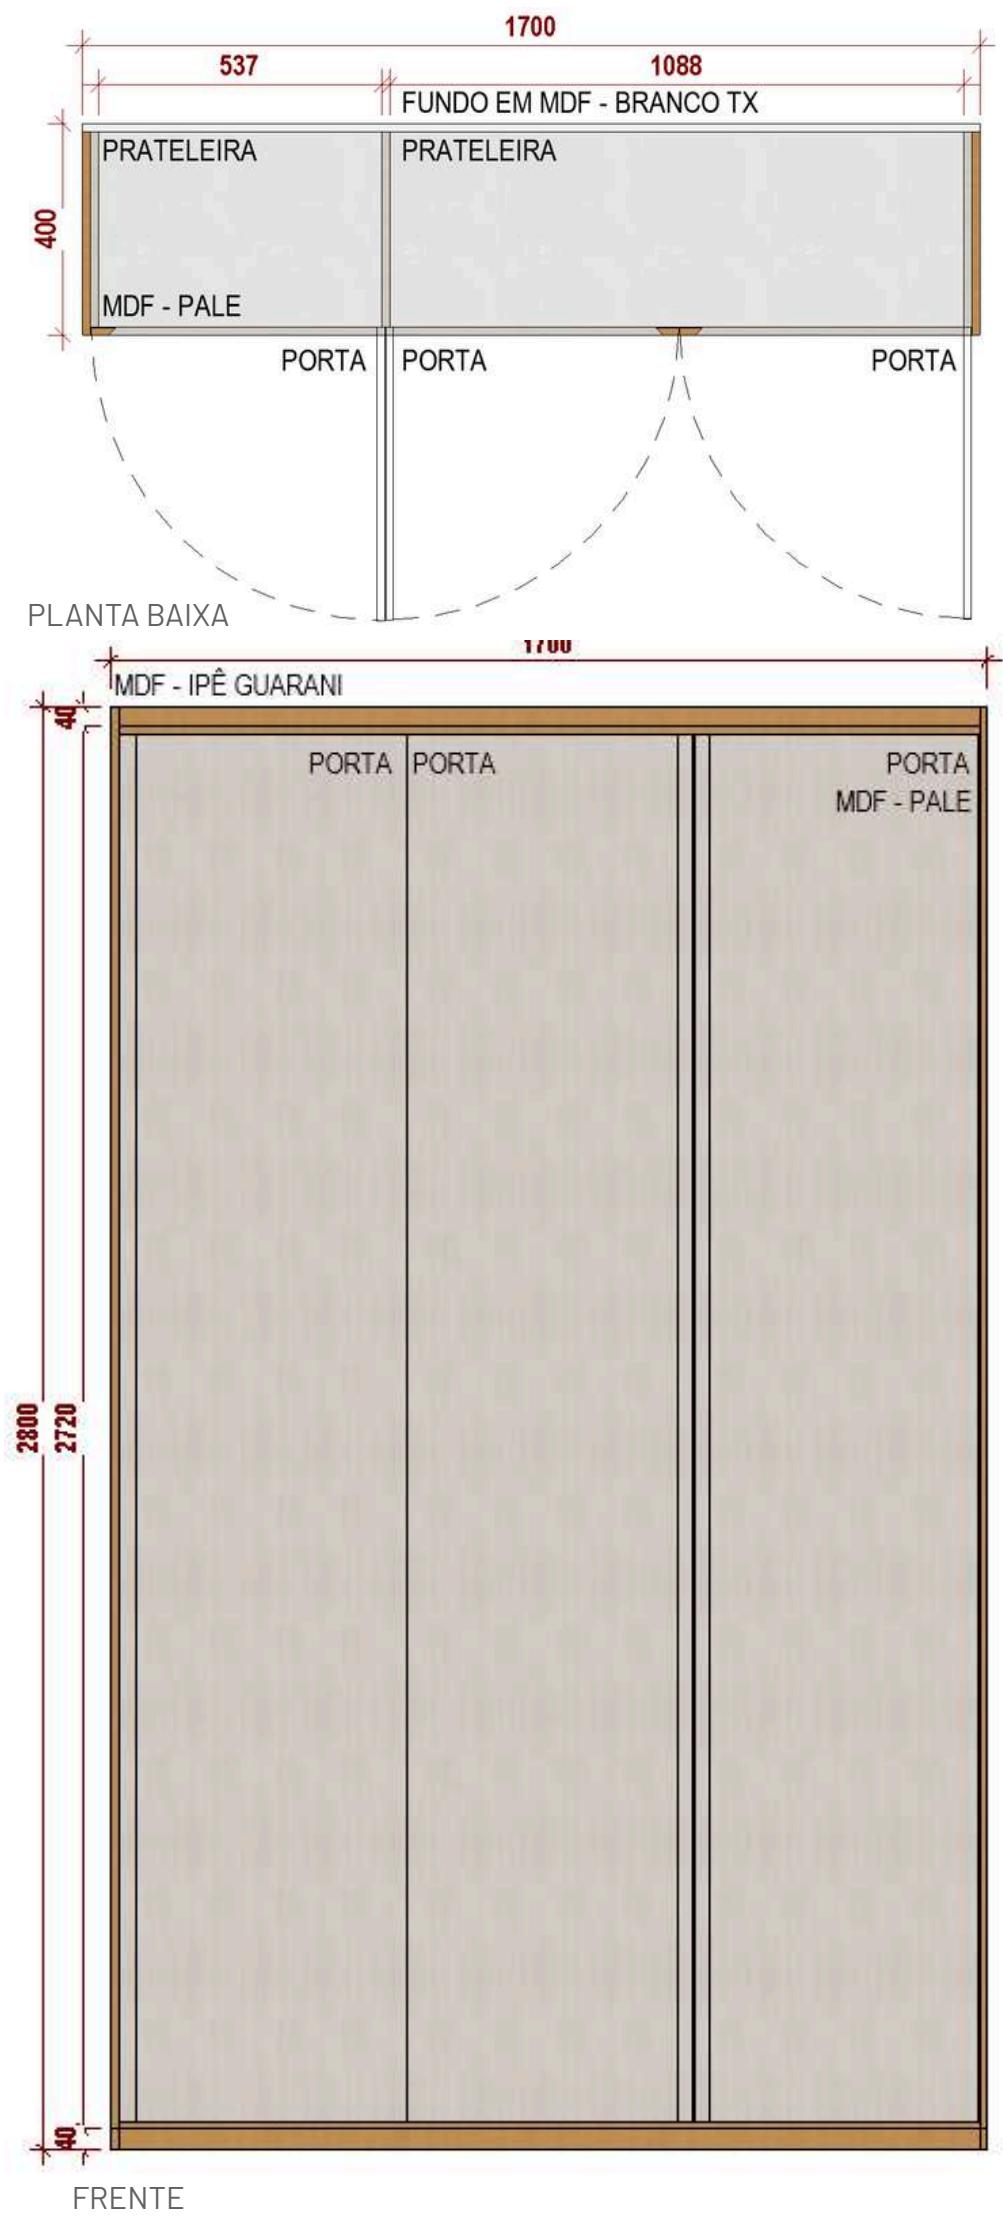

- MDF LINHA ESSENZIALE - PALE GREENPLAC
- MDF LINHA NATURAL - IPÊ GUARANI GREENPLAC
- MDF BRANCO TX GREENPLAC



SALA 4 POSSUI:

- ESCRIVANINHAS
- APARADOR
- ARMÁRIO AÉREO
- 2 GAVETEIROS


# PLANTA LAYOUT

SALA 4






**CÂMARA  
MUNICIPAL DE  
RIBAS DO RIO PARDO**

  
**ENGELUGA**  
ENGENHARIA

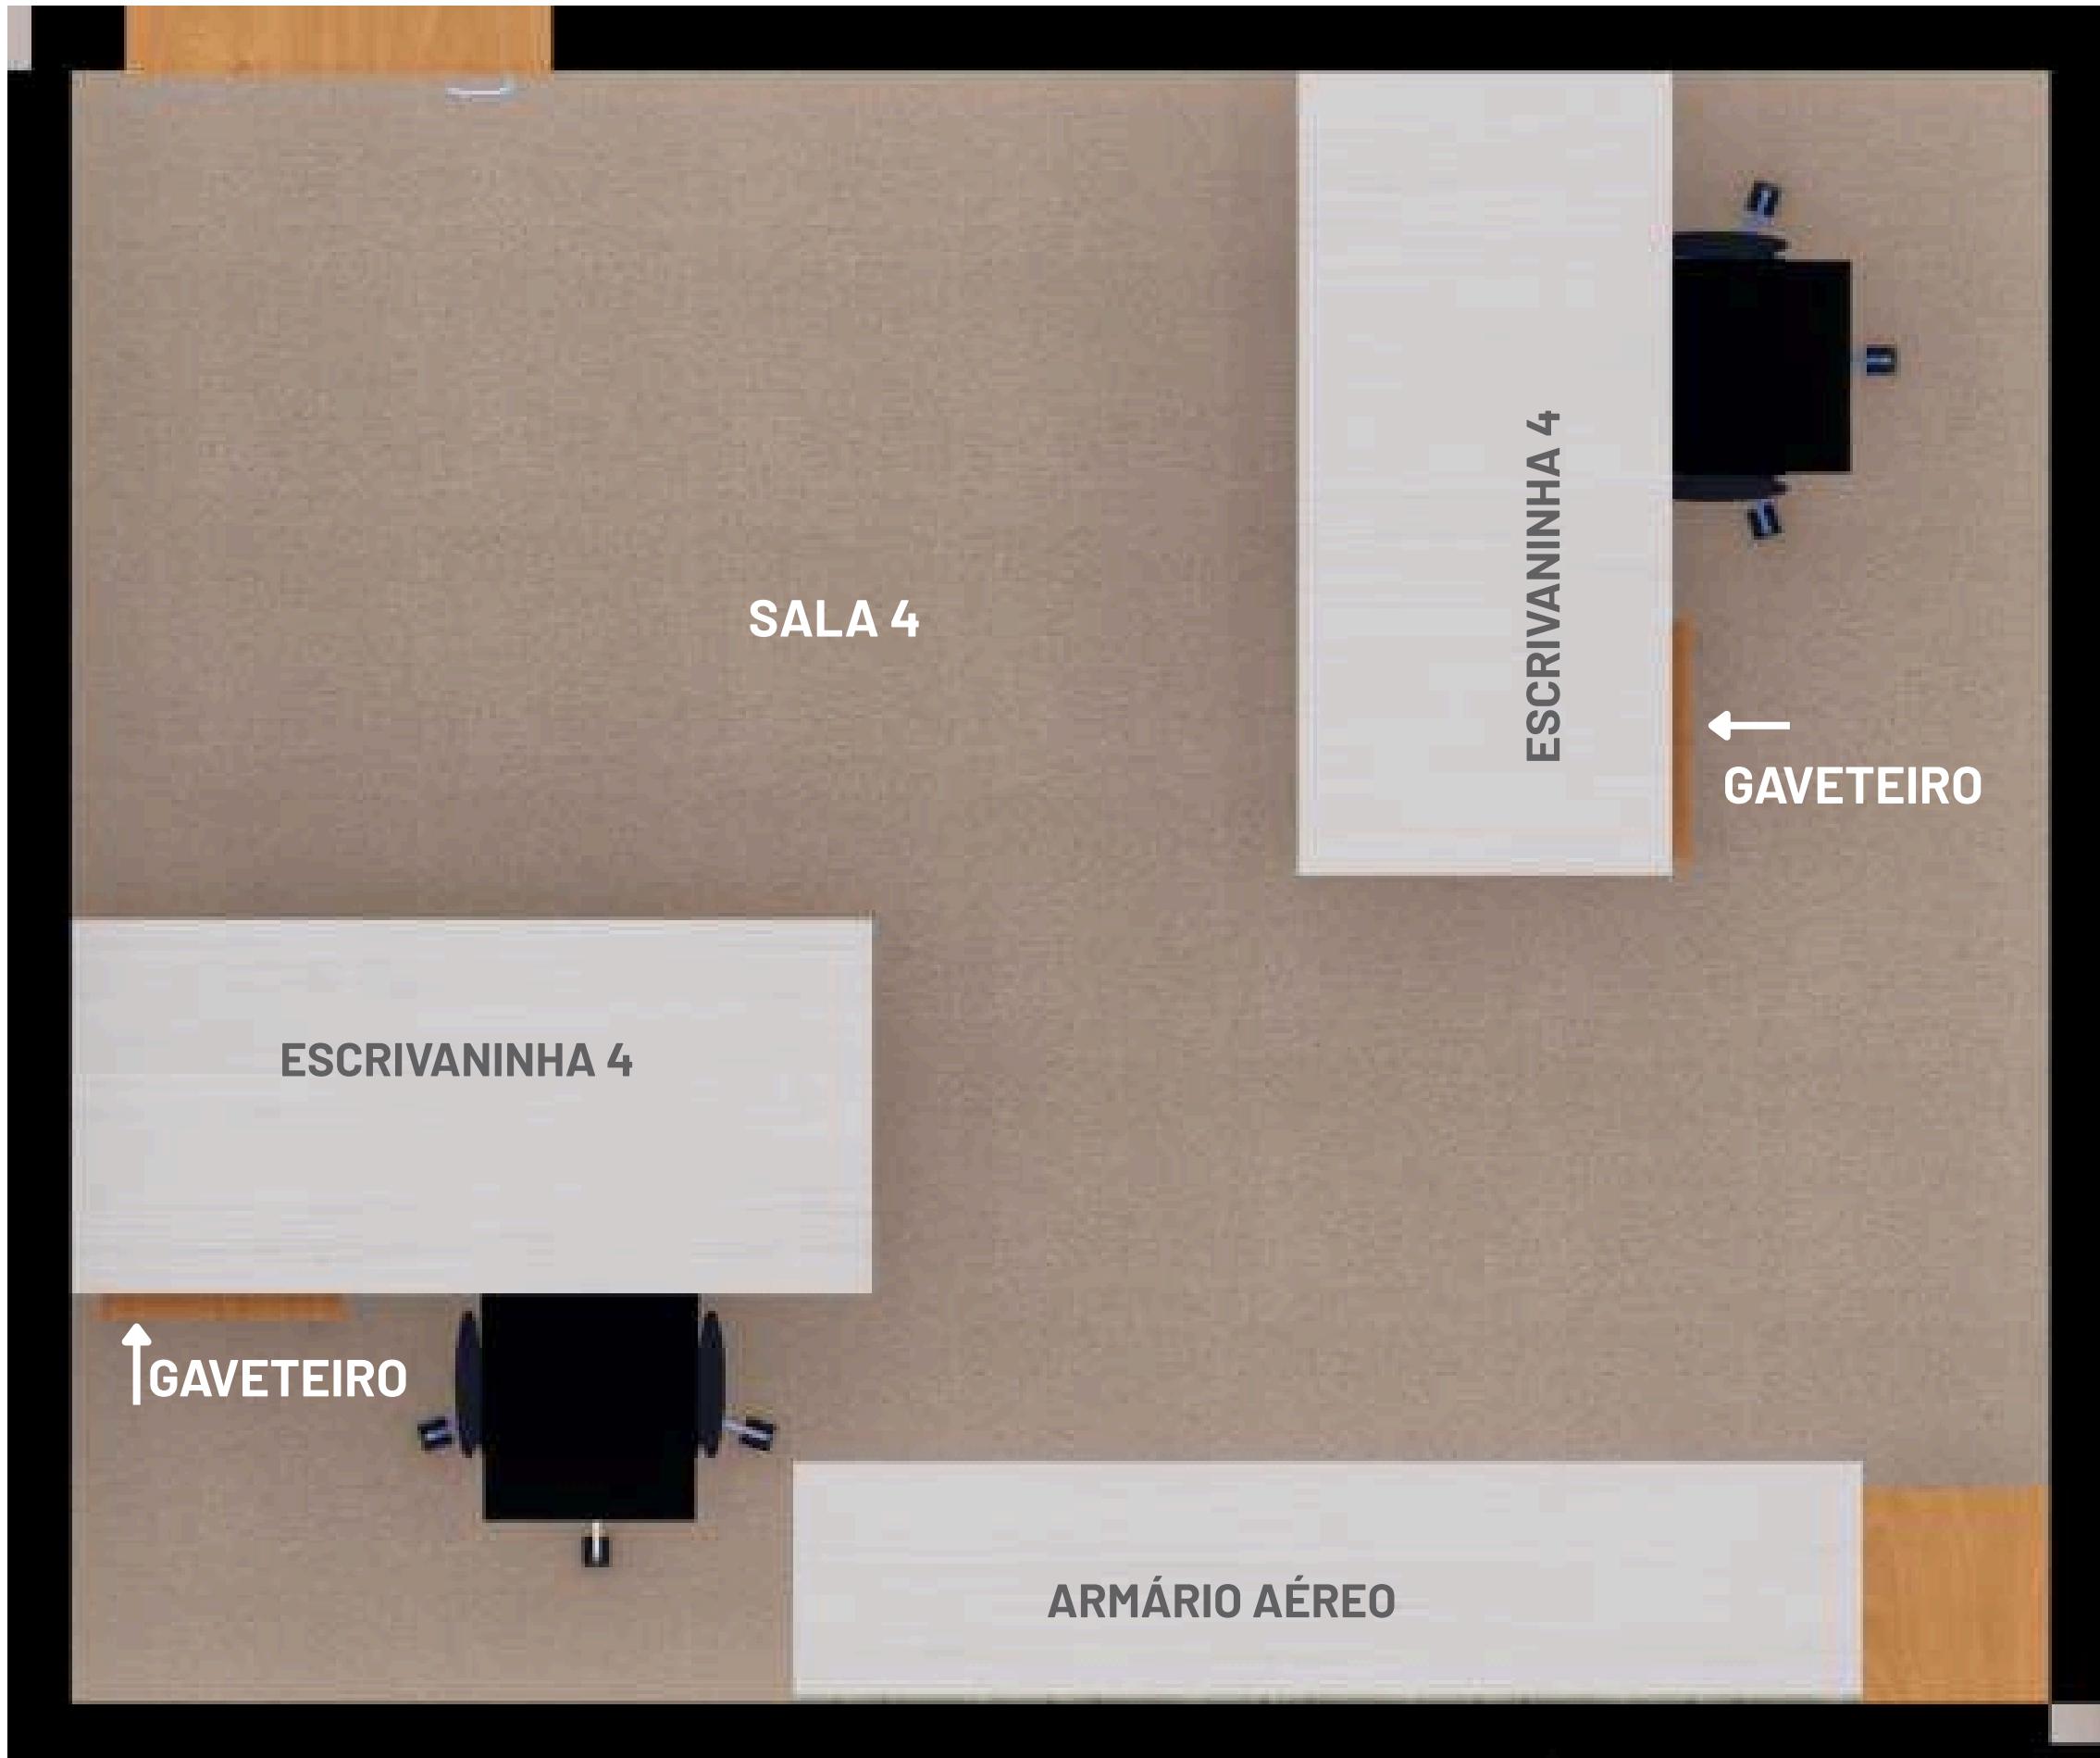

## DETALHE

### ESCRIVANINHA 4



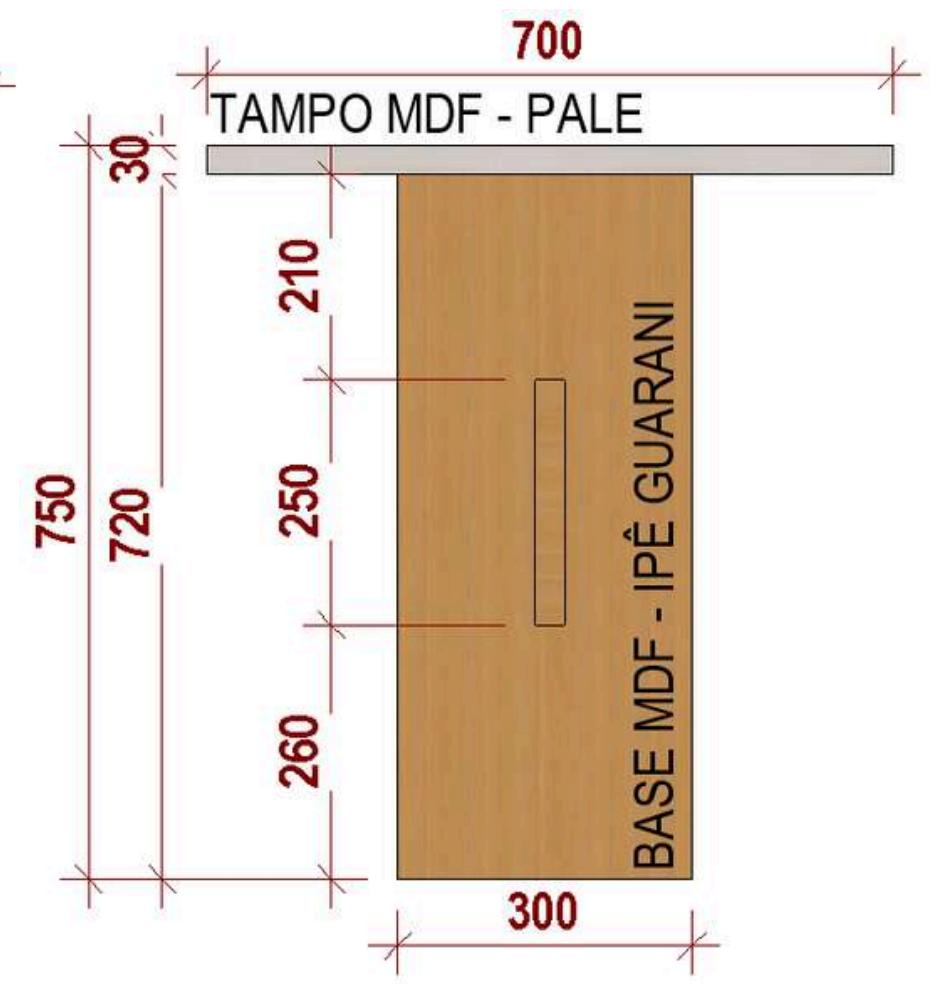
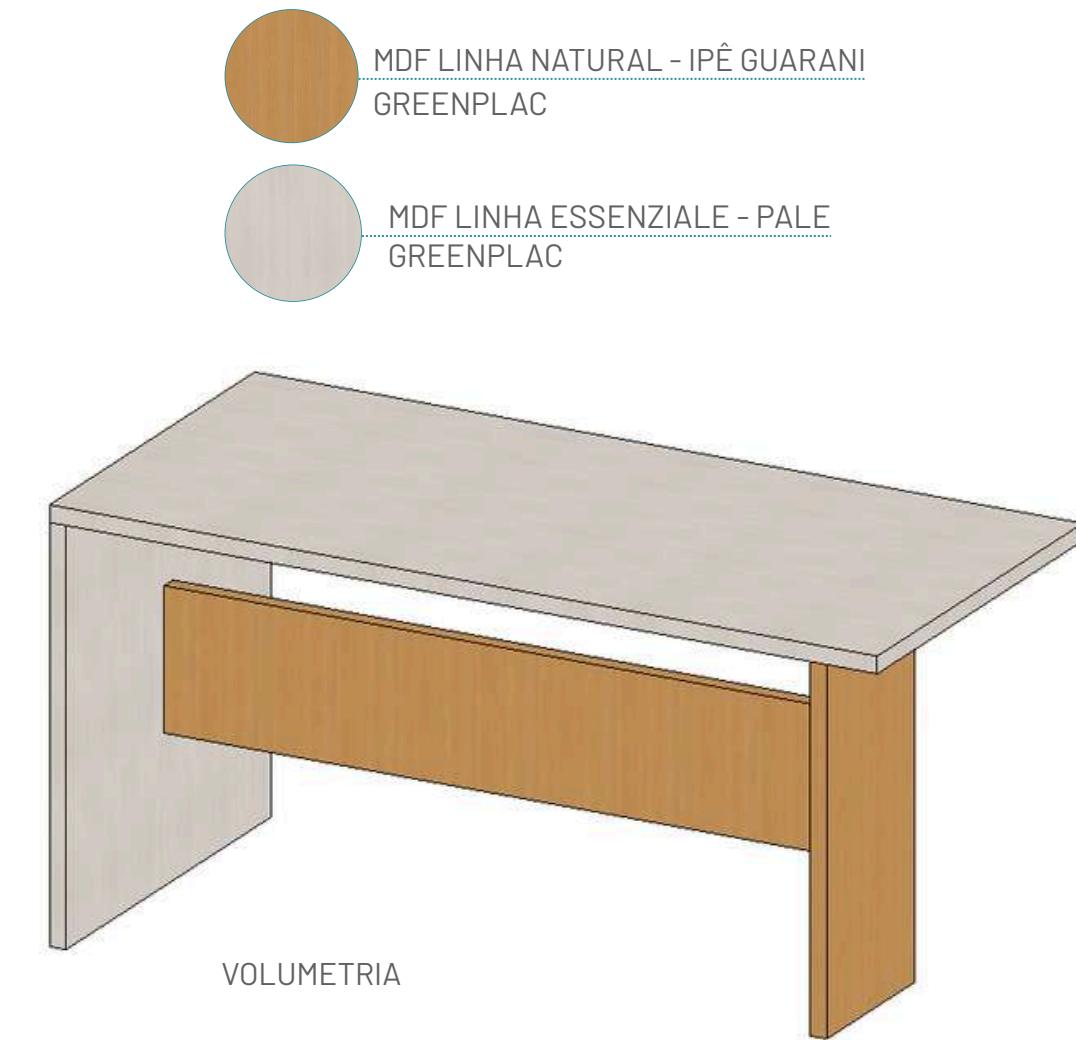
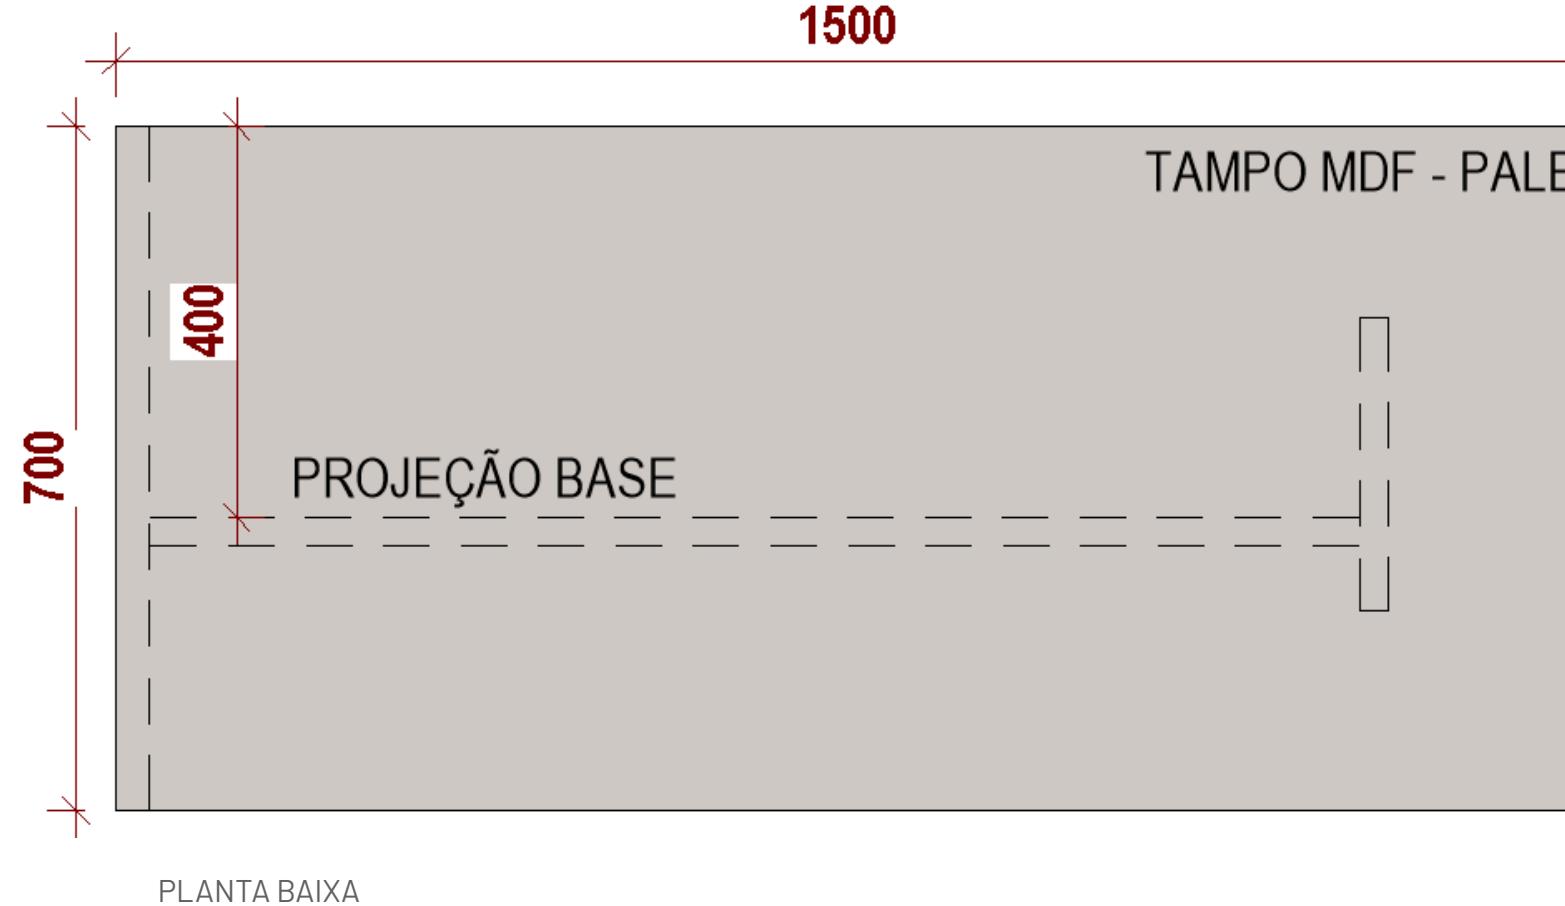


CÂMARA  
MUNICIPAL DE  
RIBAS DO RIO PARDO

ENGELO  
ENG. ENGENHARIA

## DETALHE

### APARADOR 2

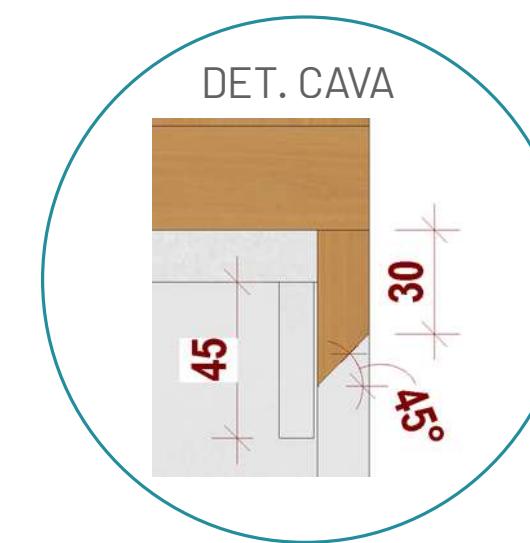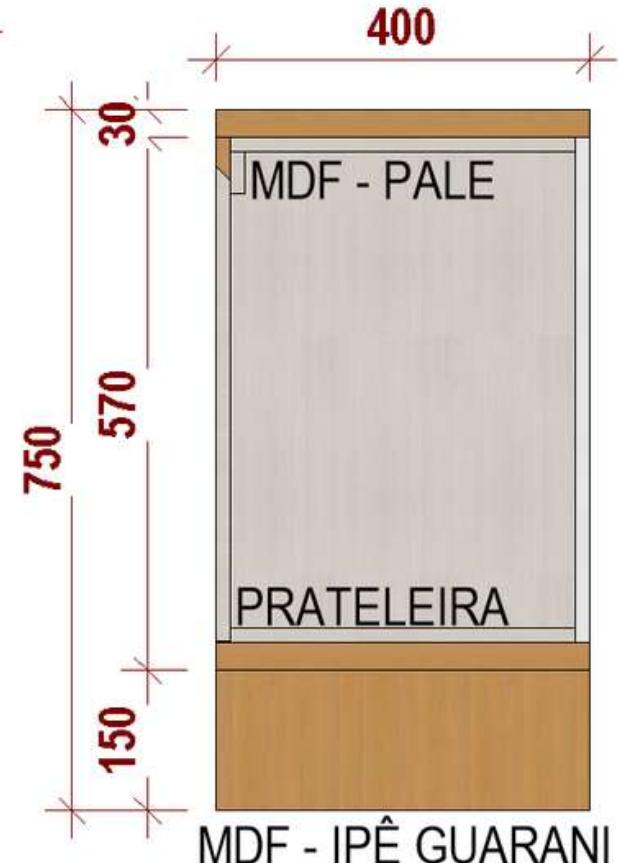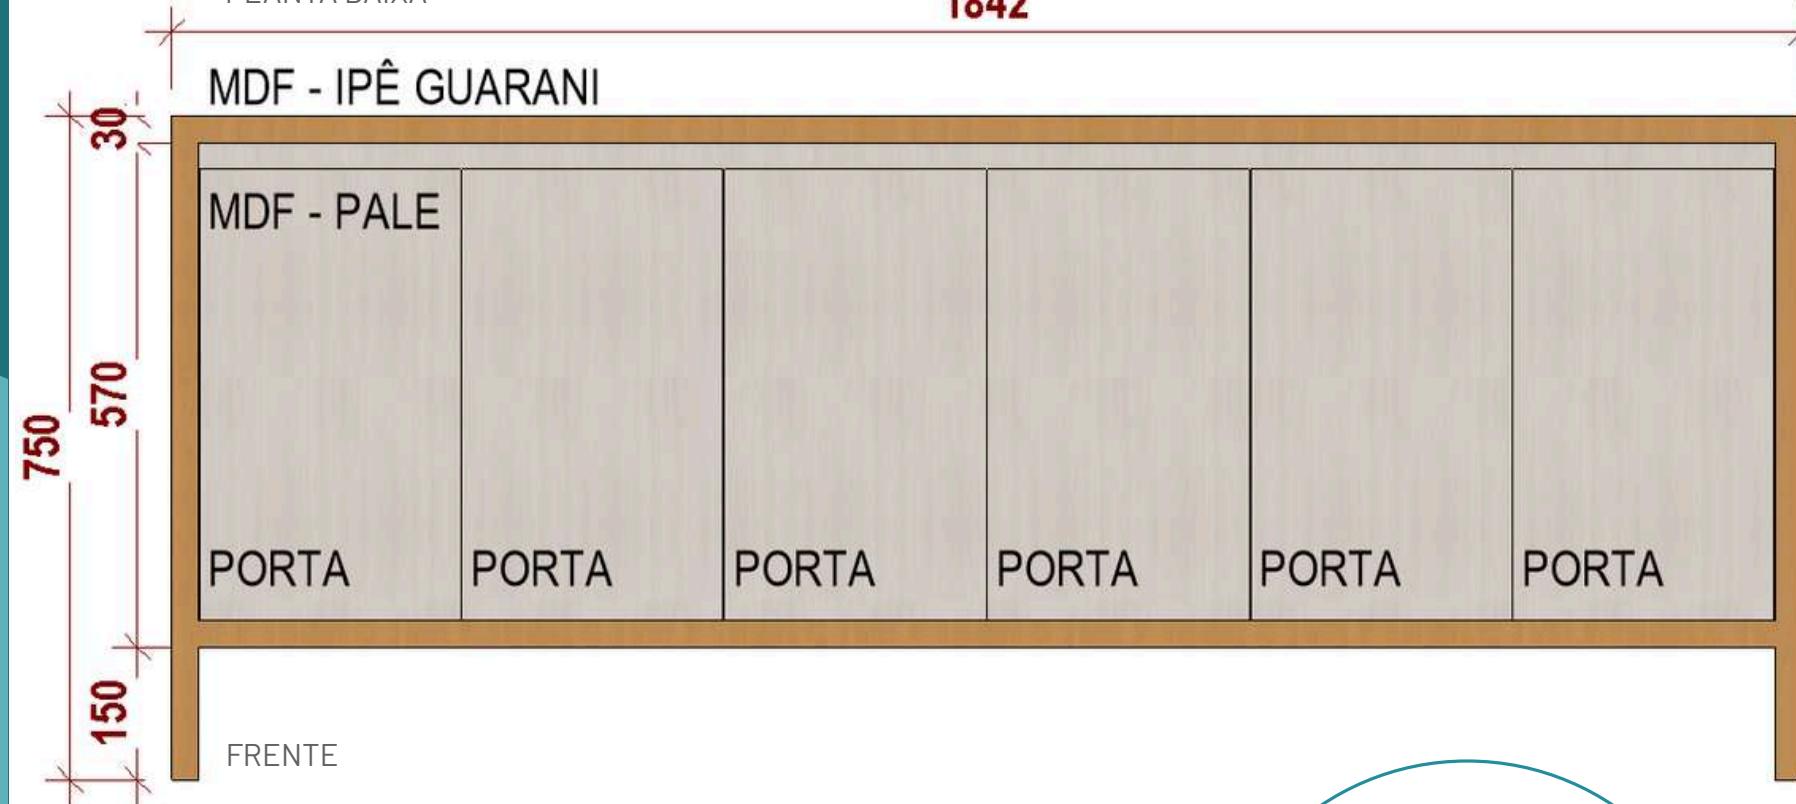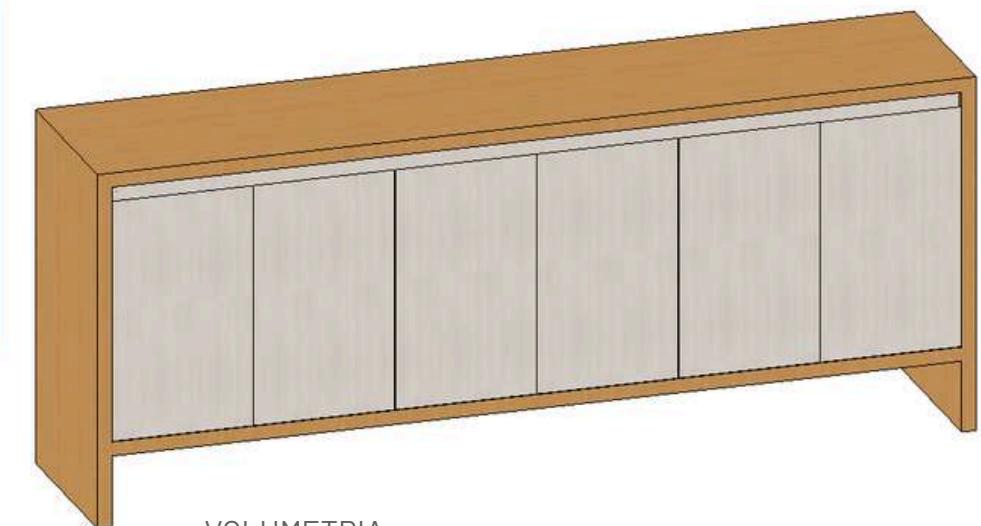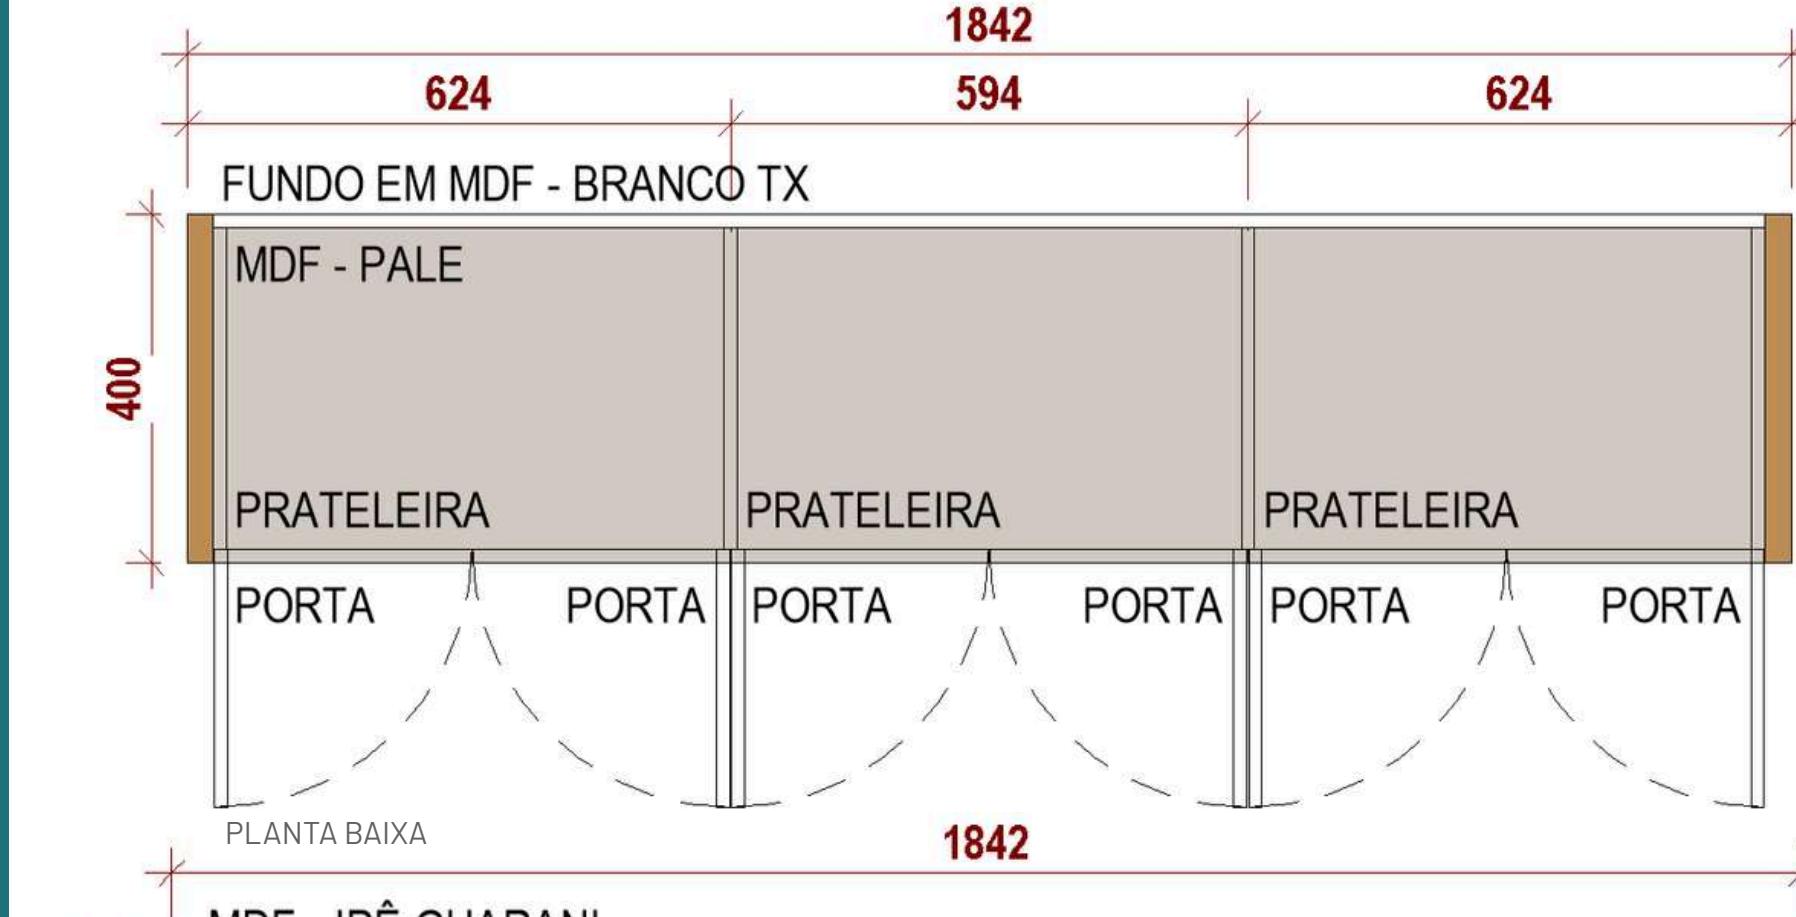

MDF BRANCO TX  
GREENPLAC

MDF LINHA ESSENZIALE - PALE  
GREENPLAC

MDF LINHA NATURAL - IPÊ GUARANI  
GREENPLAC







CÂMARA  
MUNICIPAL DE  
RIBAS DO RIO PARDO

ENGELOUGA  
ENGENHARIA


# DETALHE

## APARADOR 3

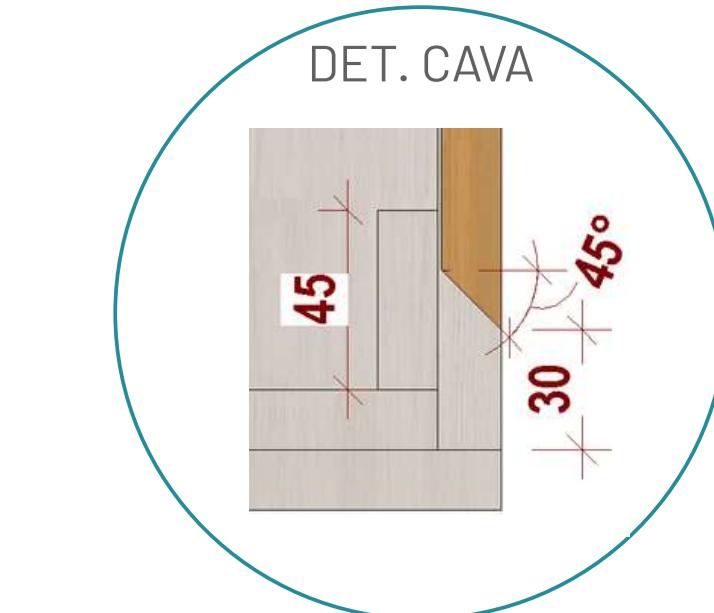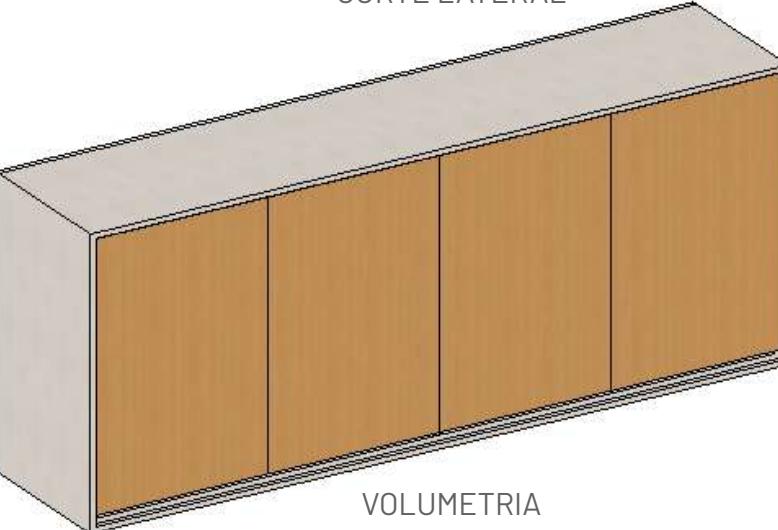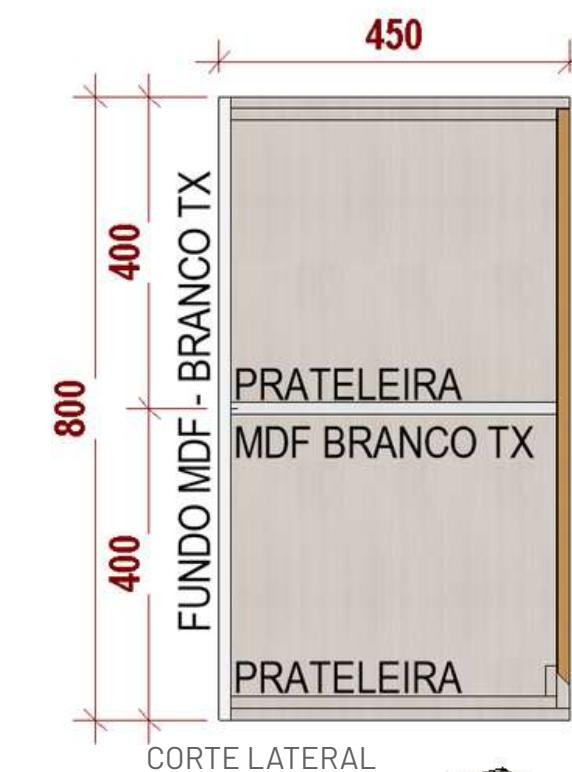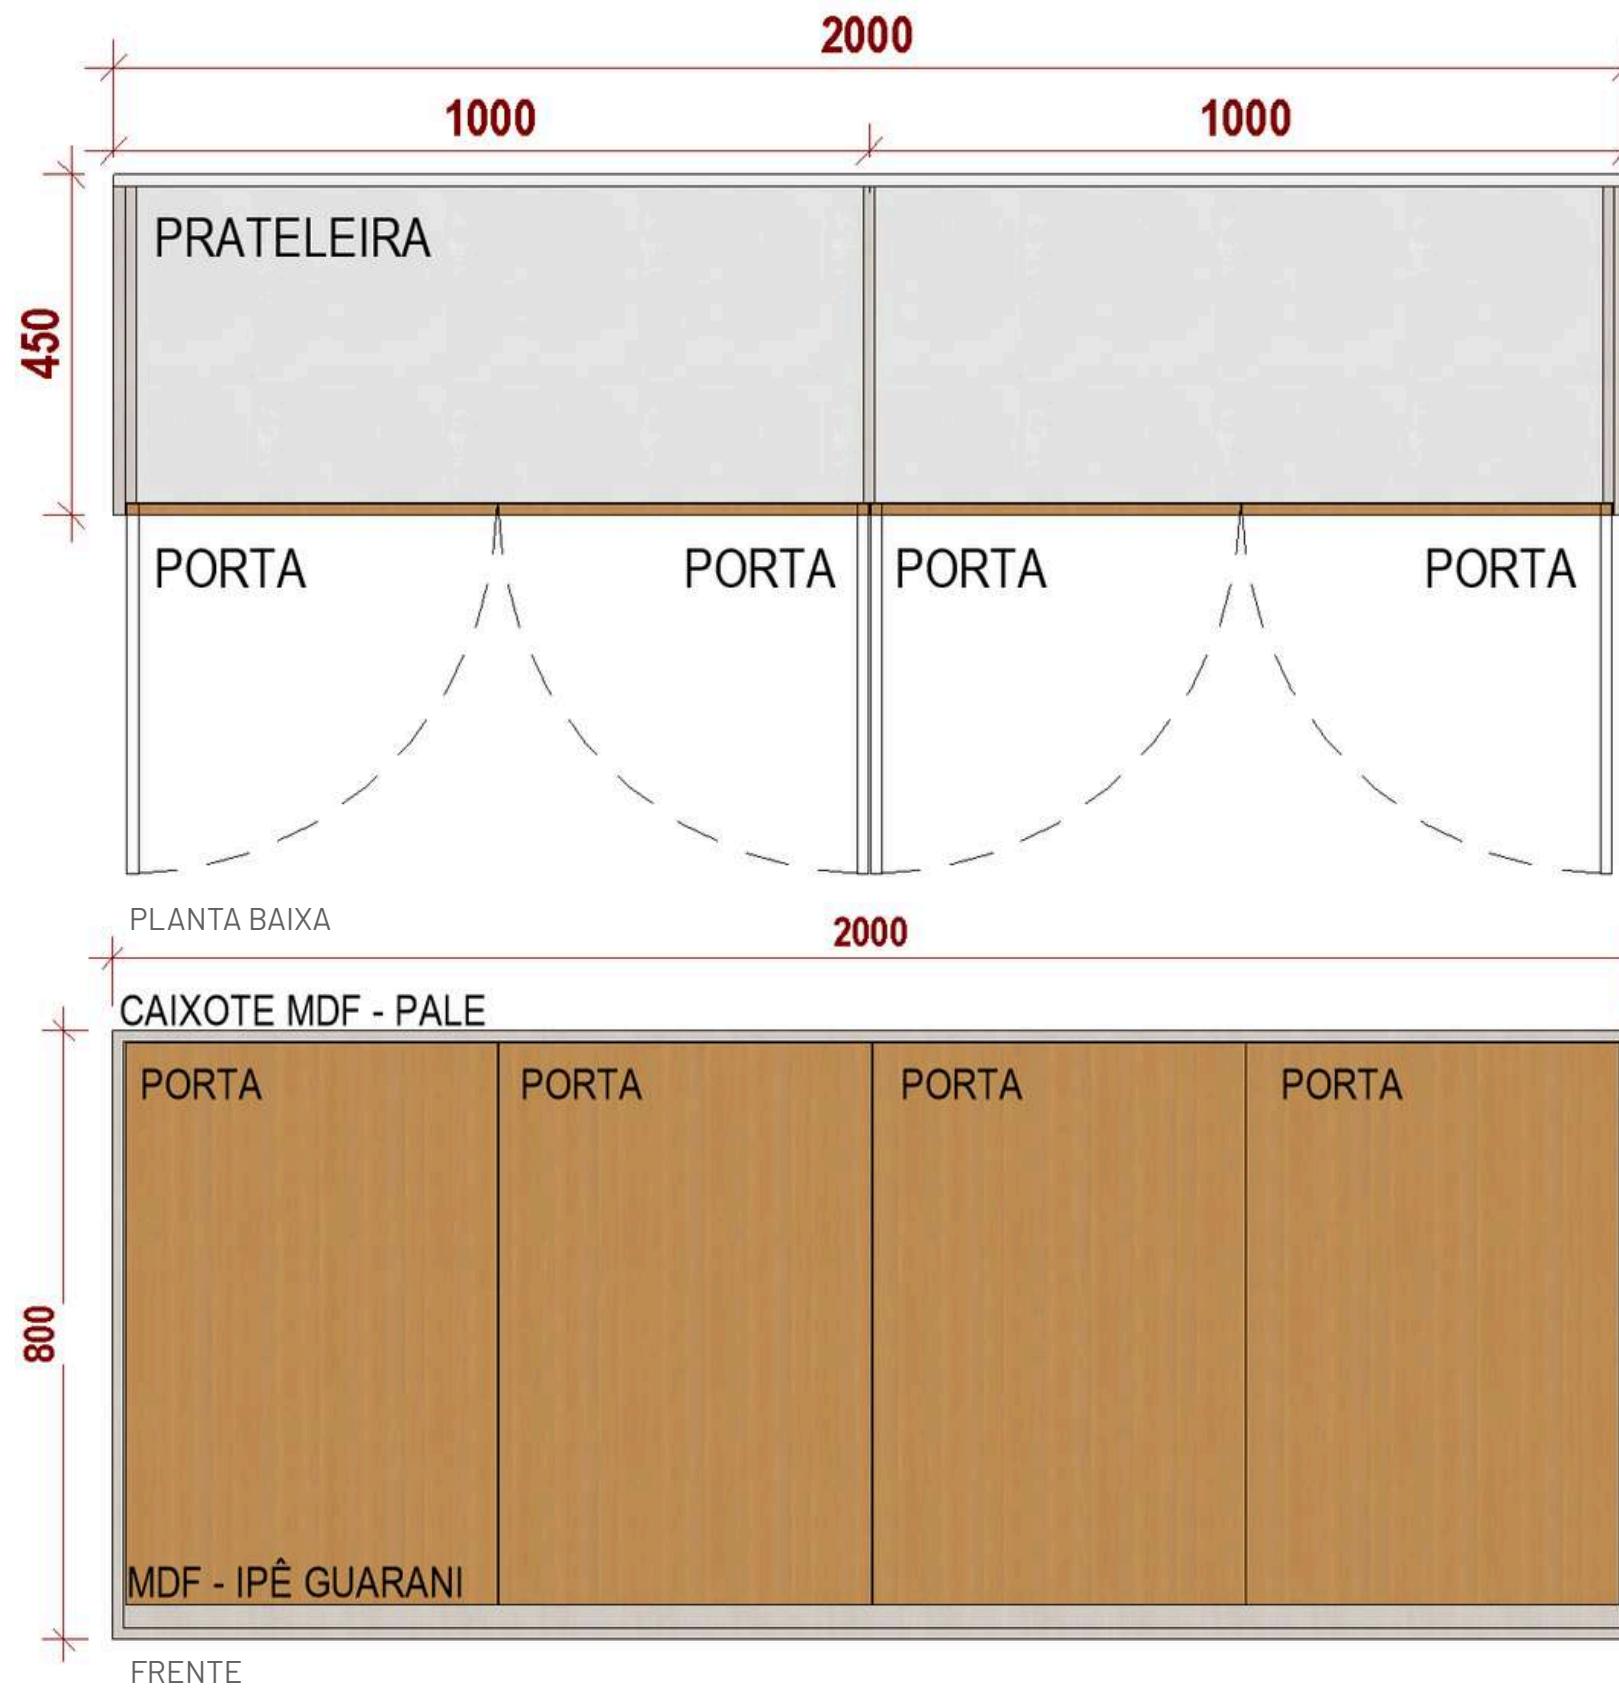


**CÂMARA  
MUNICIPAL DE  
RIBAS DO RIO PARDO**


**ENGELOUGA**  
ENGENHARIA

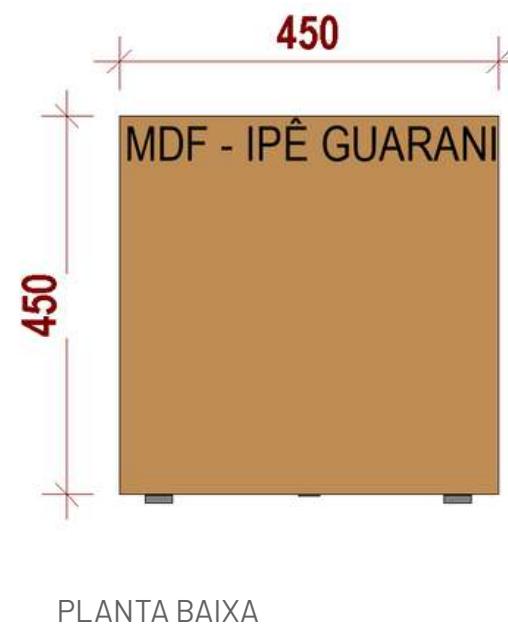


PLANTA BAIXA

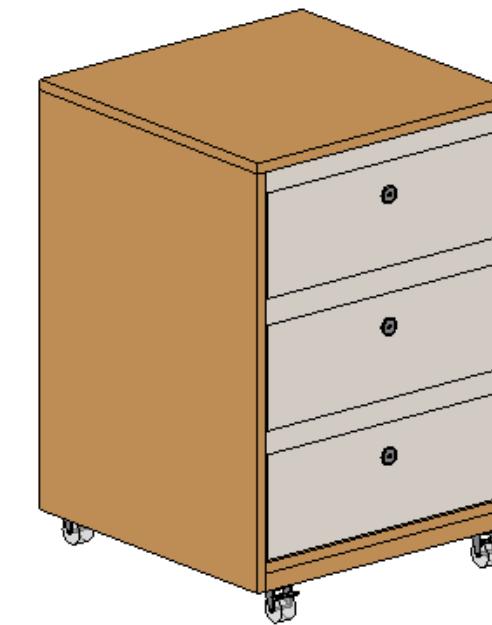


VOLUMETRIA

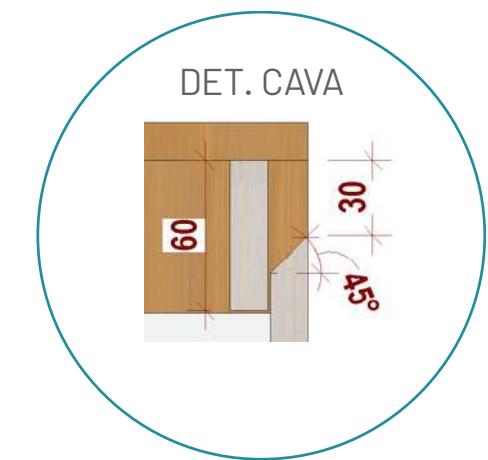


DET. CAVA

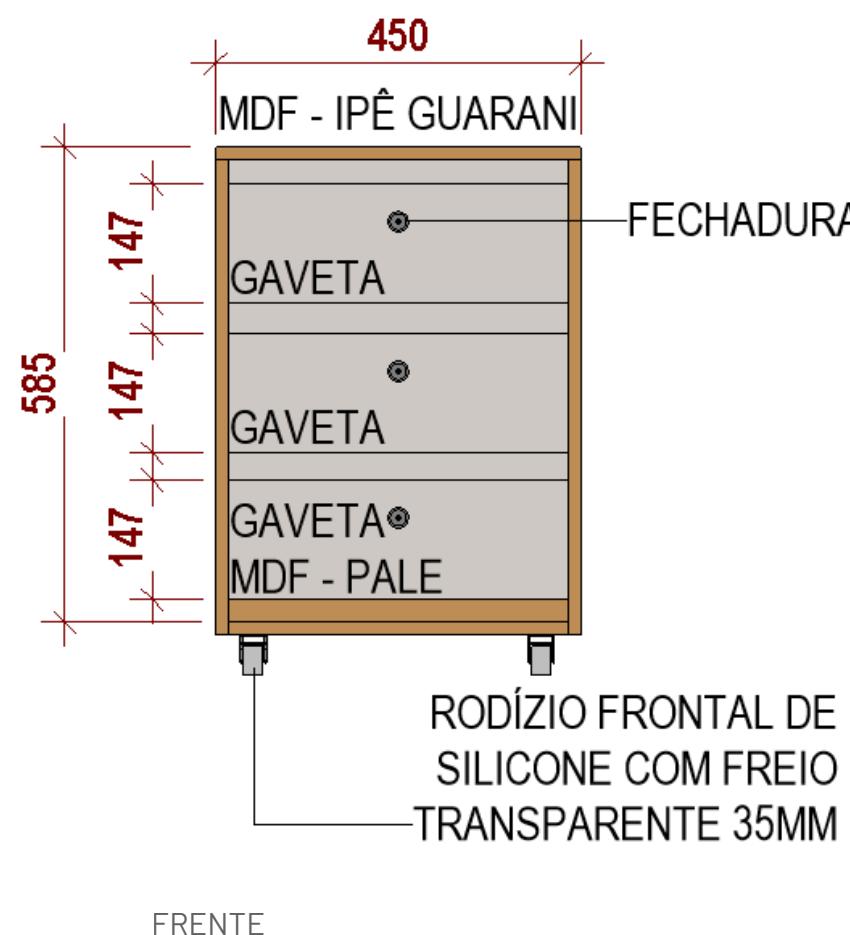


FRENTE

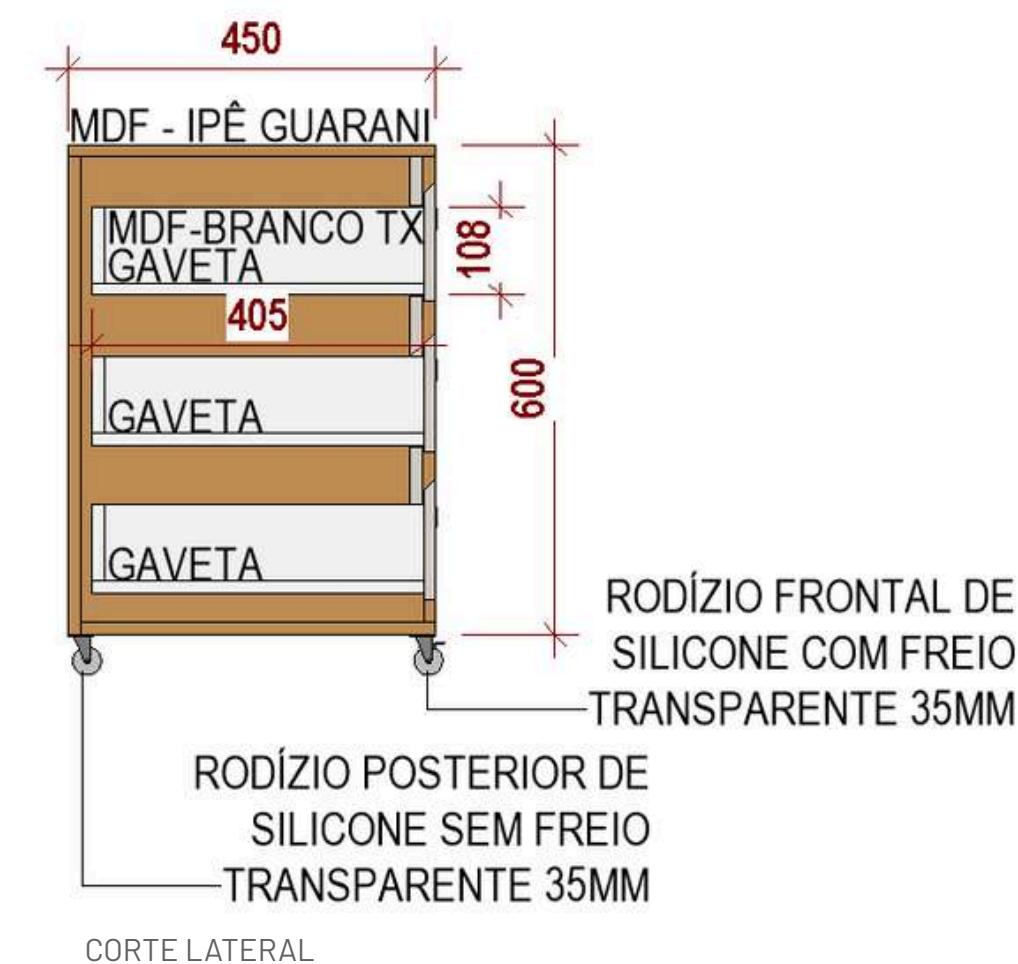

CORTE LATERAL

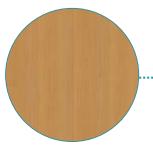

MDF LINHA NATURAL - IPÊ GUARANI  
GREENPLAC

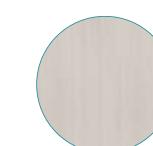

MDF LINHA ESSENZIALE - PALE  
GREENPLAC




MDF BRANCO TX  
GREENPLAC



- SALA 5 POSSUI:
- ESCRIVANINHAS
  - APARADOR
  - ARMÁRIO AÉREO
  - ARMARIO ALTO DE ARQUIVOS
  - 2 GAVETEIROS

# PLANTA LAYOUT




SALA 5

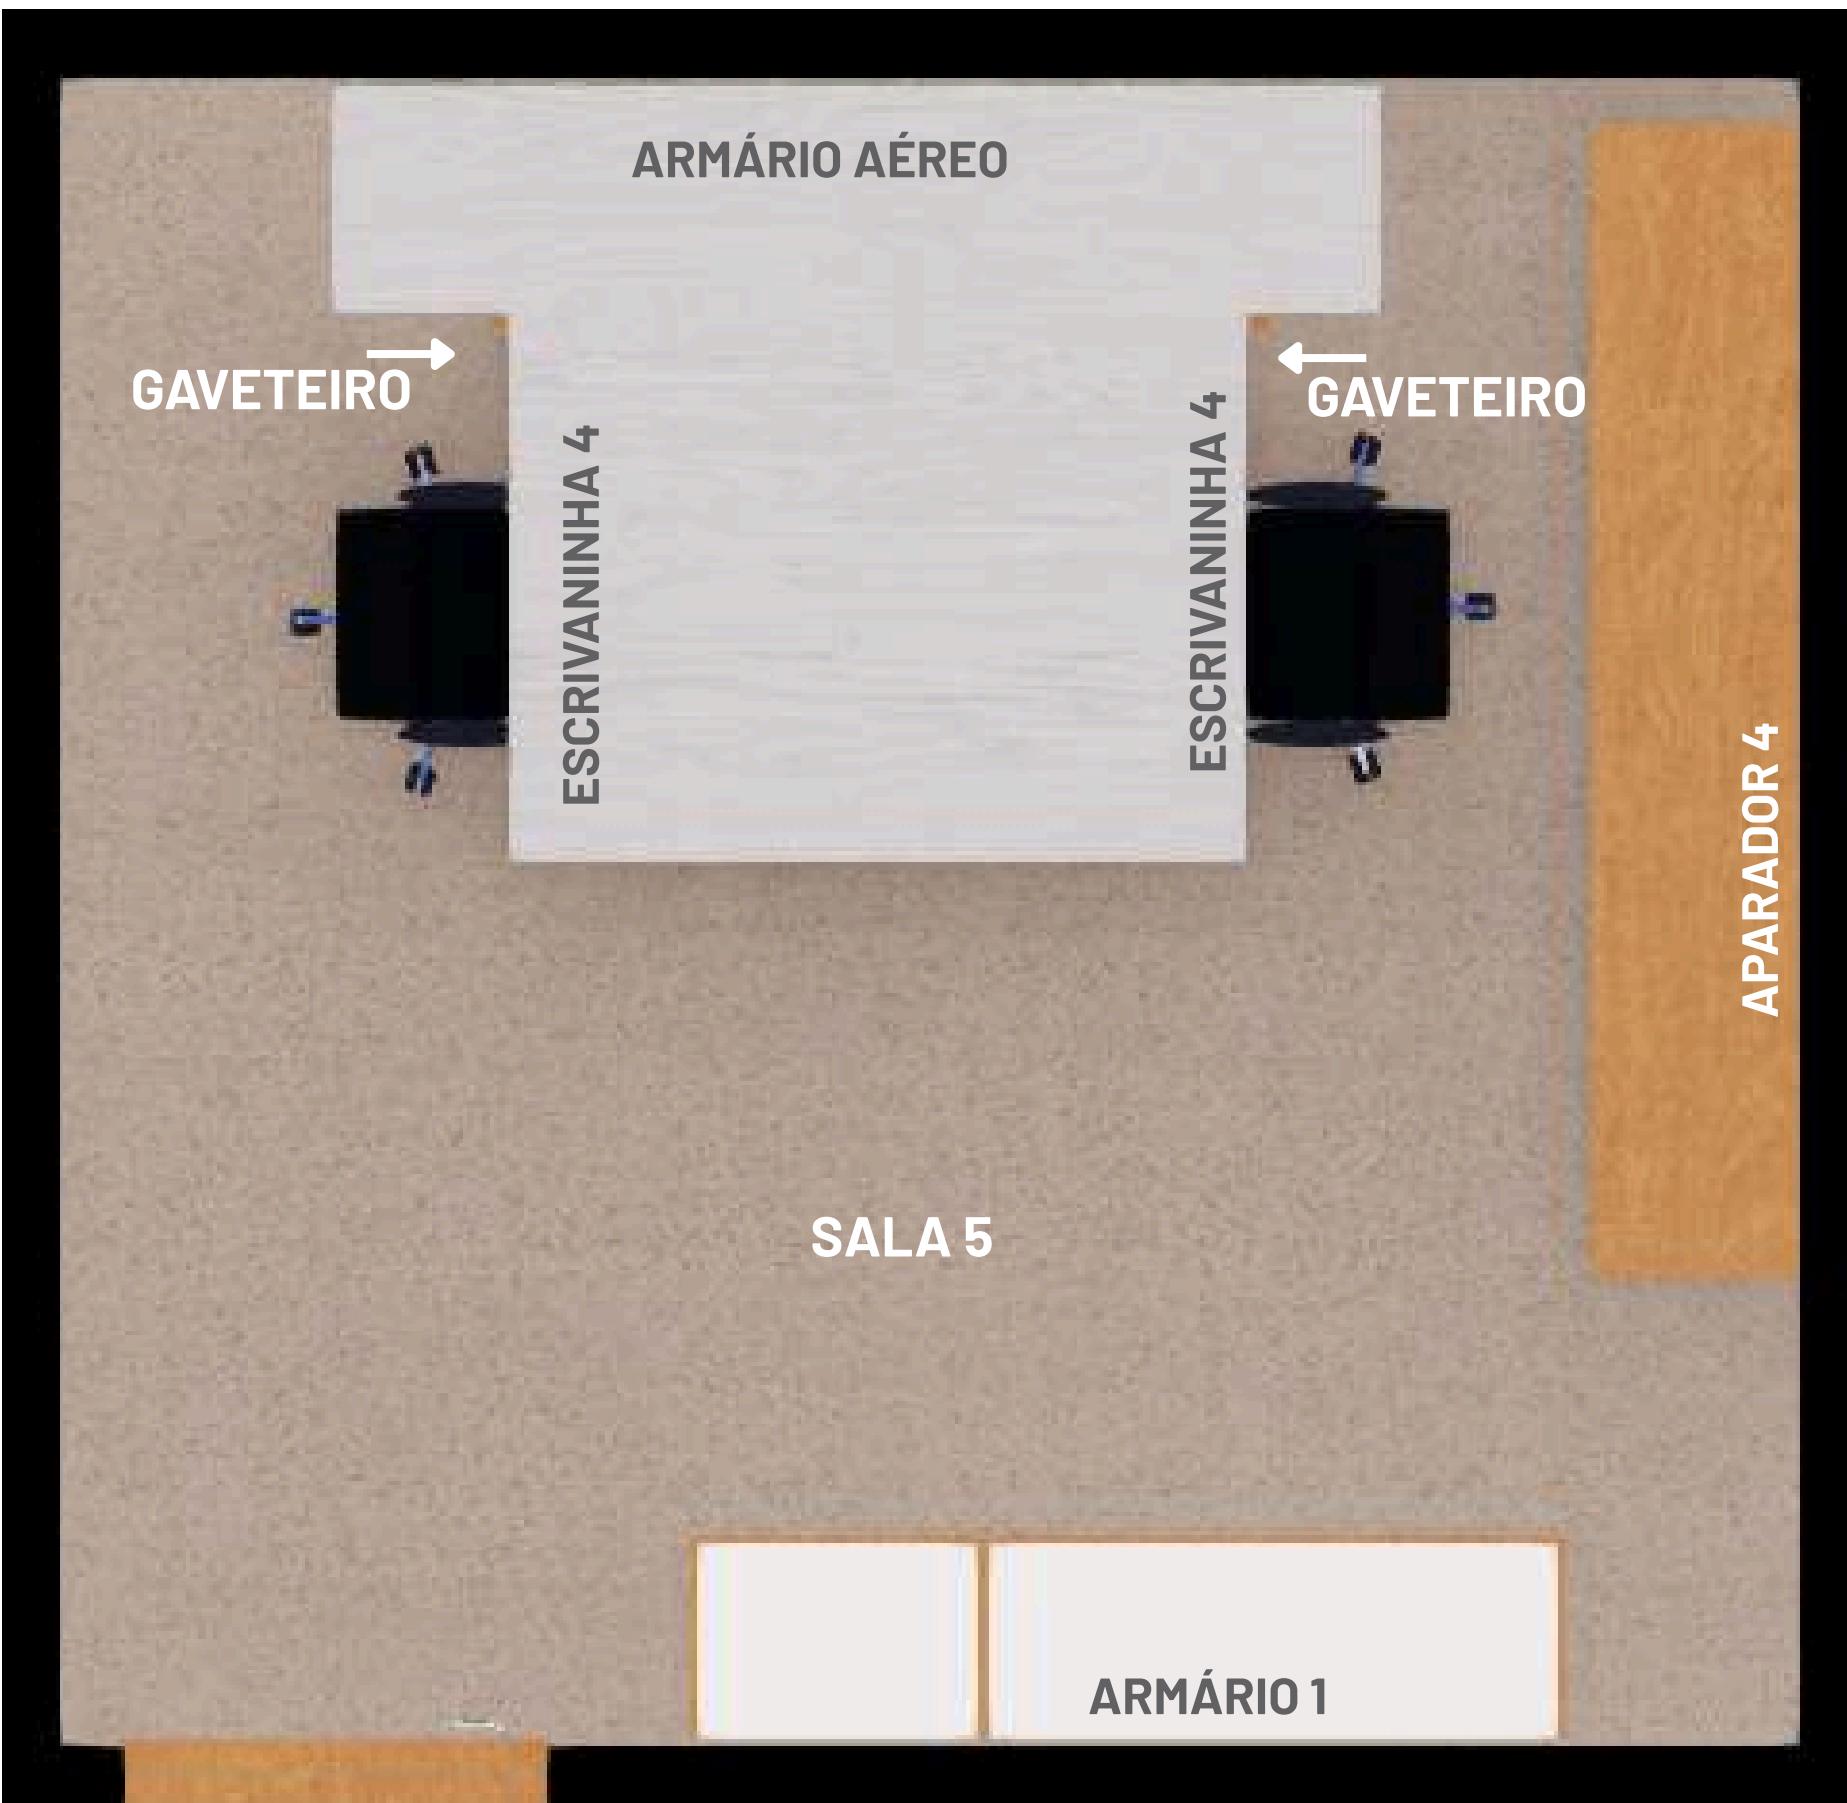

**CÂMARA  
MUNICIPAL DE  
RIBAS DO RIO PARDO**

## DETALHE

### ESCRIVANINHA 4



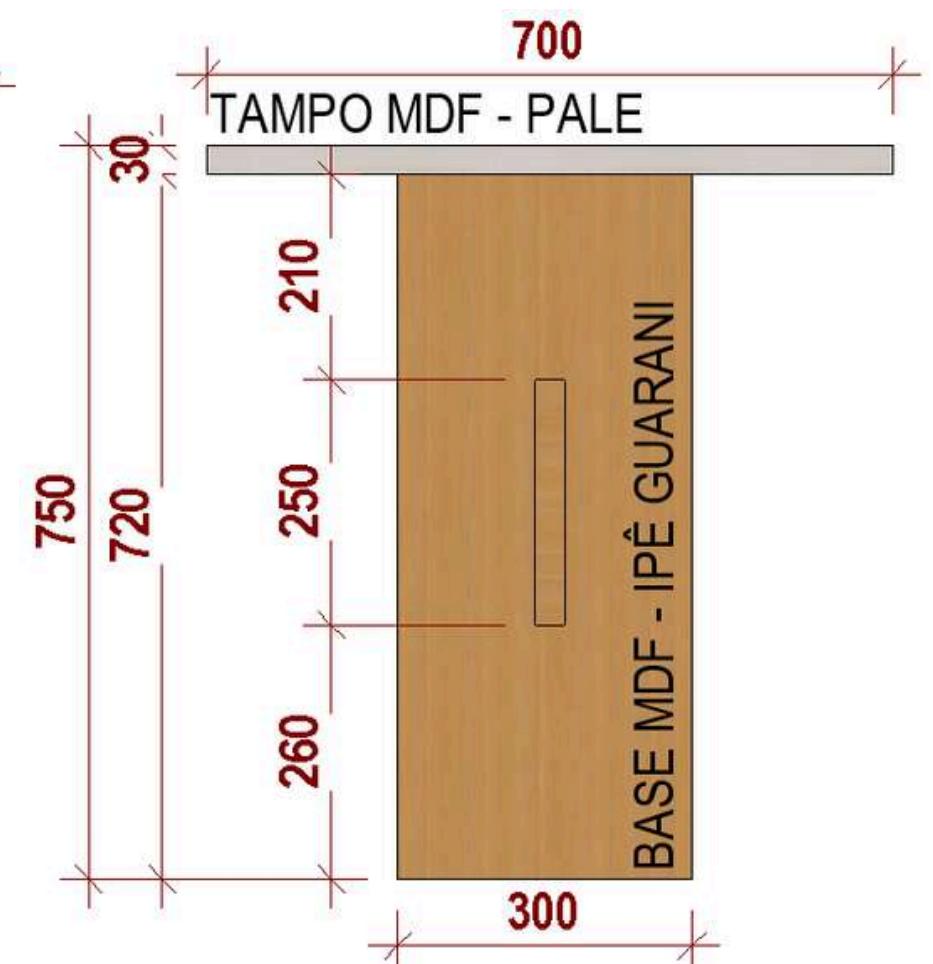
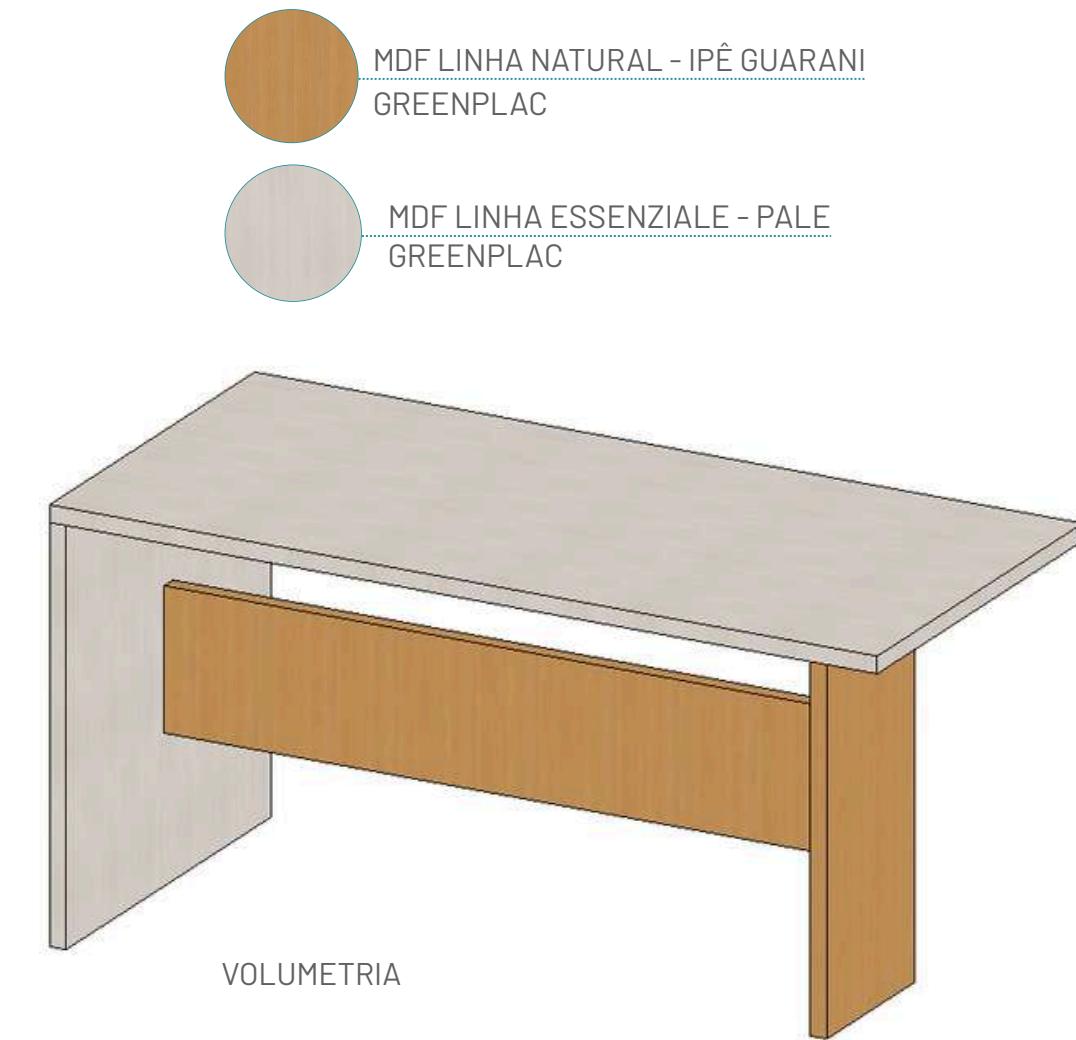
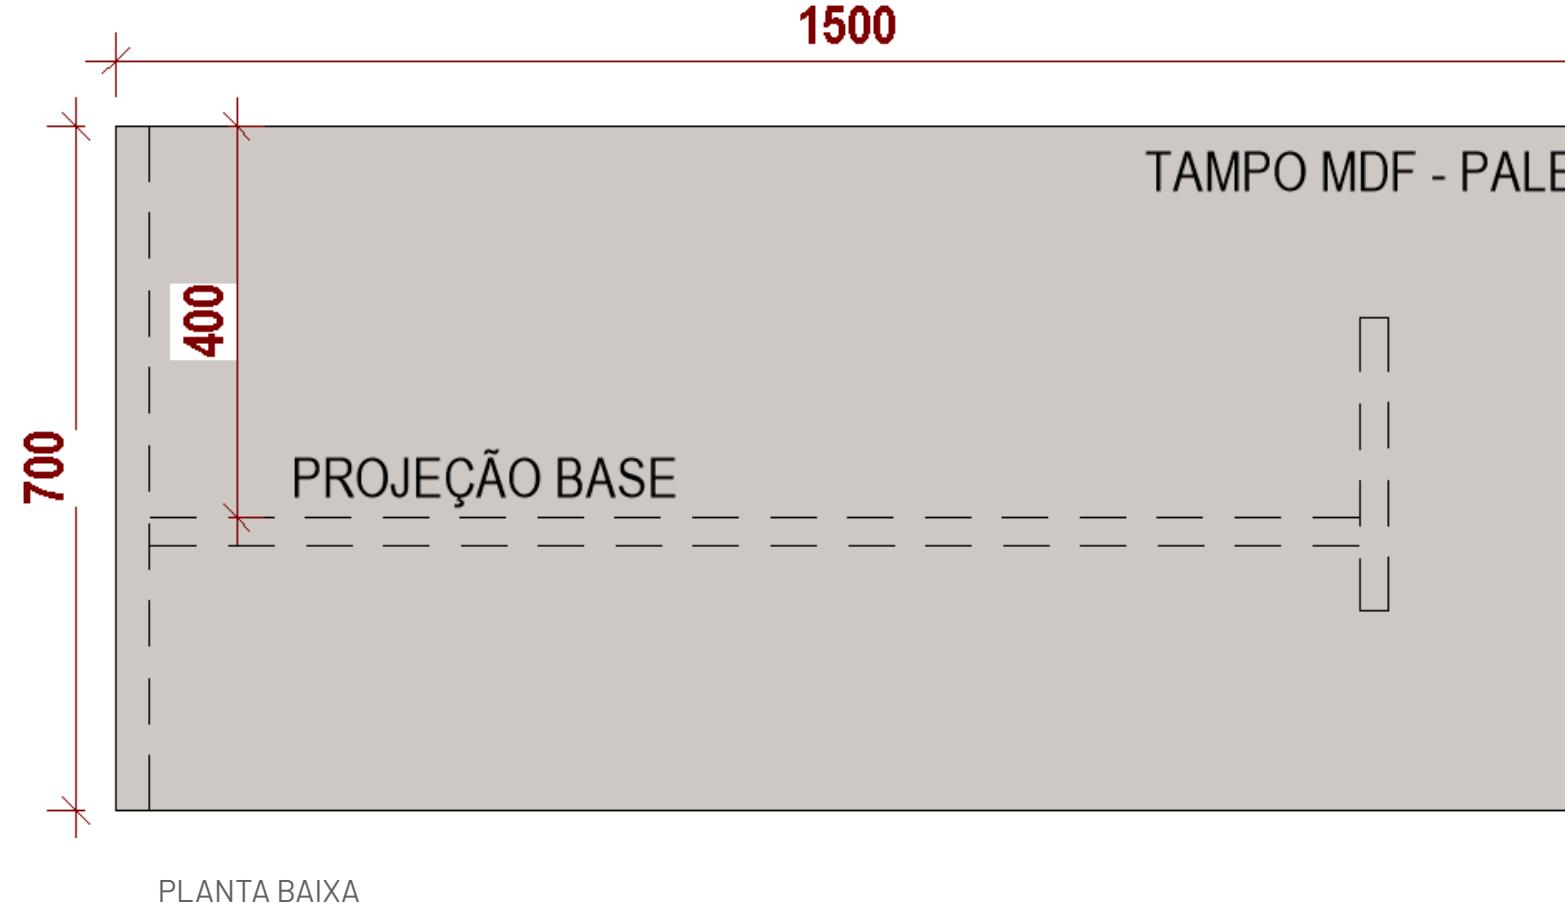


CÂMARA  
MUNICIPAL DE  
RIBAS DO RIO PARDO


ENGELO  
ENG. ENGENHARIA

## DETALHE

### APARADOR 4

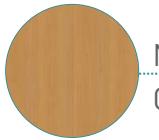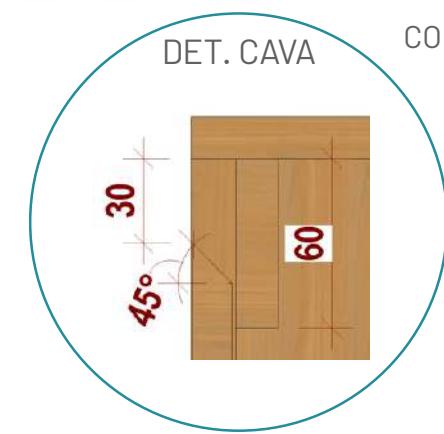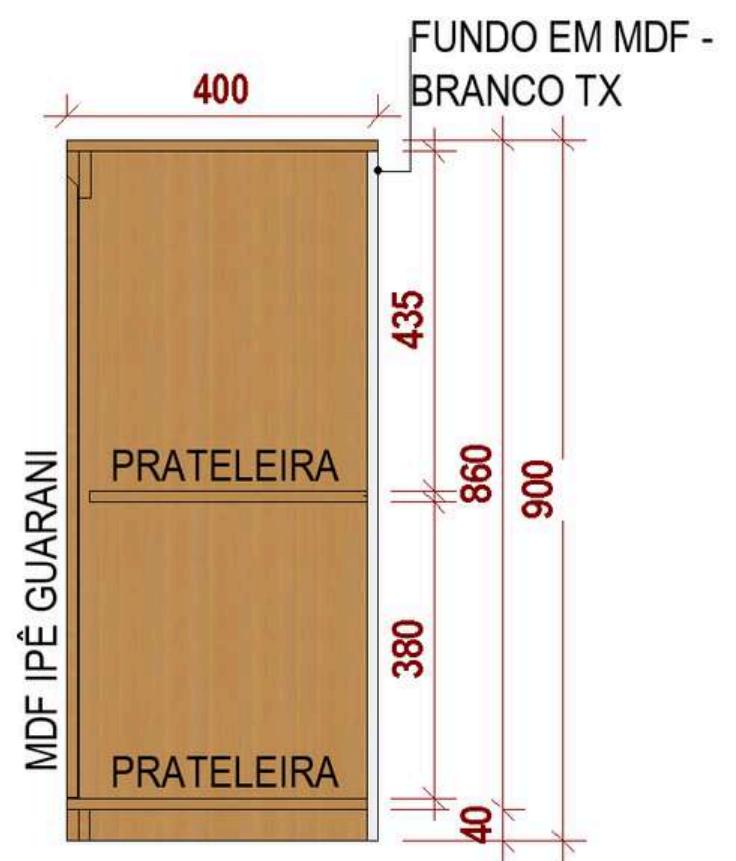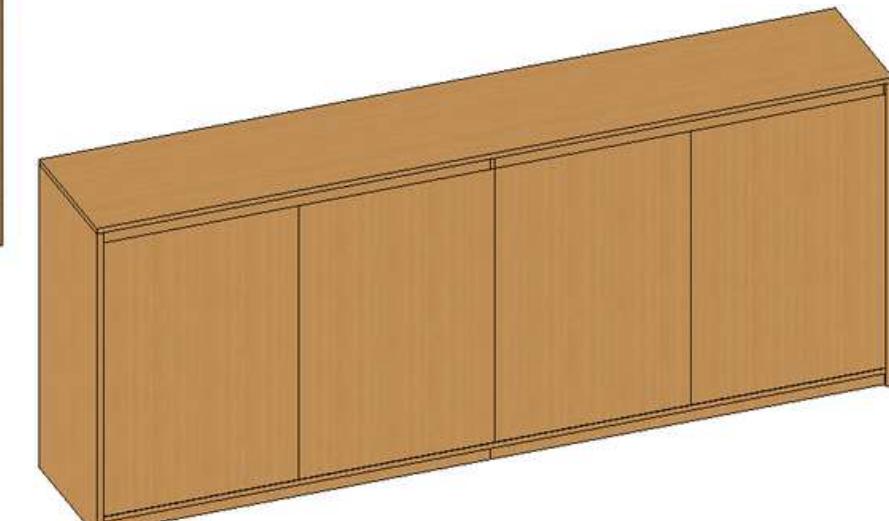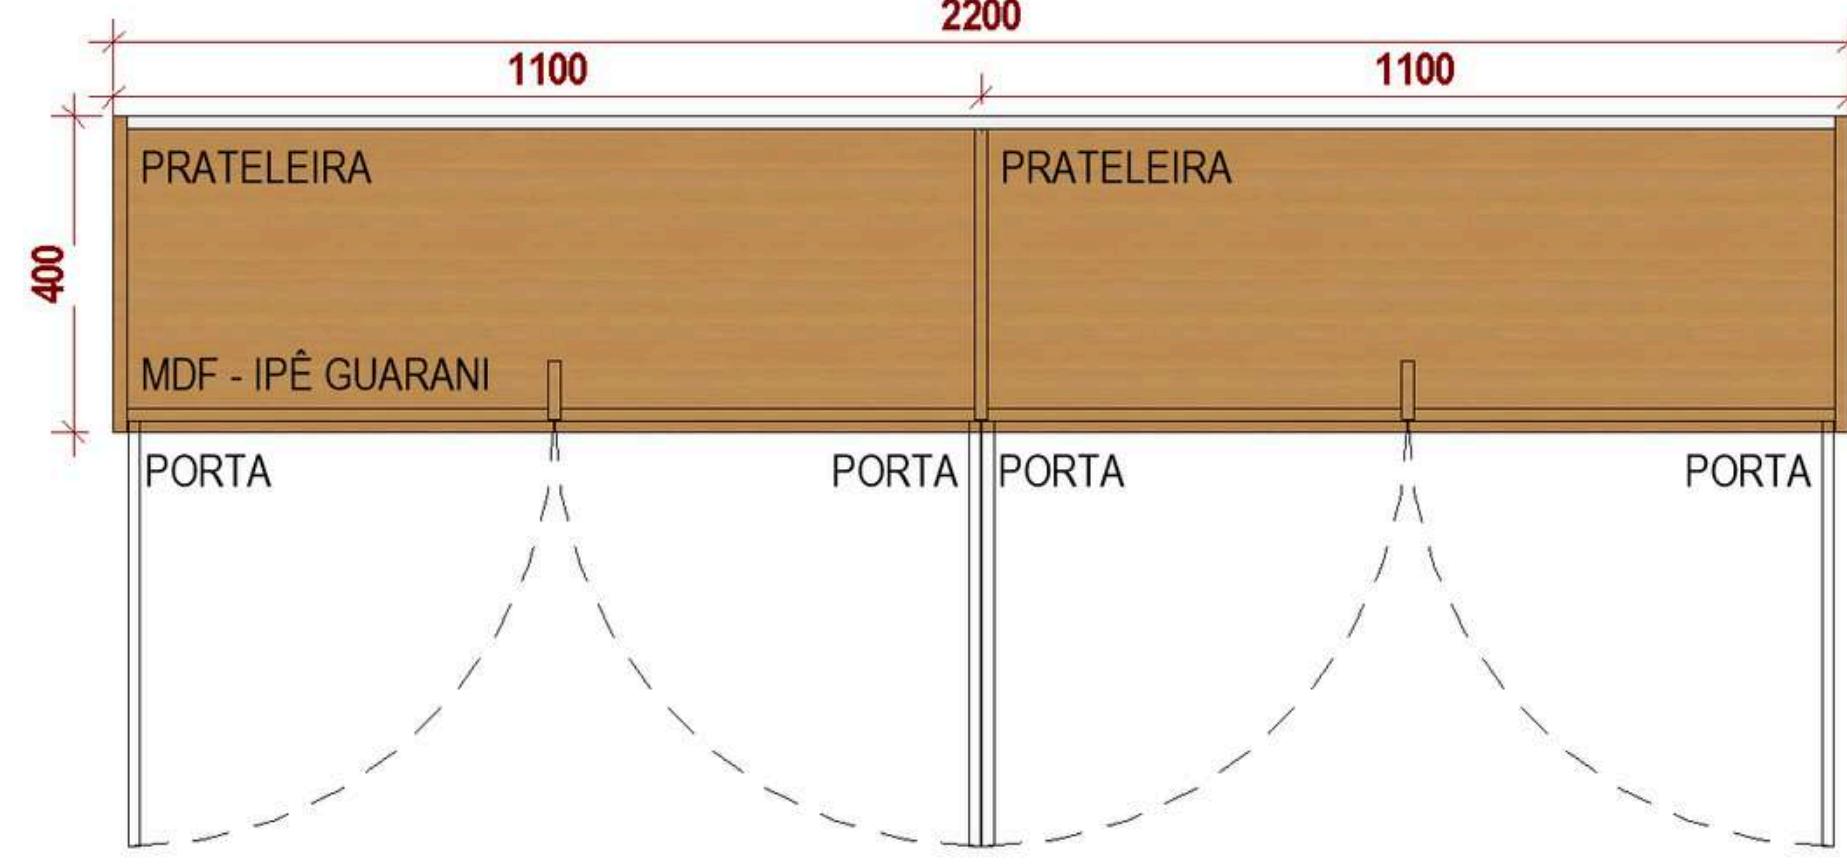

MDF LINHA NATURAL - IPÊ GUARANI  
GREENPLAC

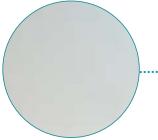

MDF BRANCO TX  
GREENPLAC






CÂMARA  
MUNICIPAL DE  
RIBAS DO RIO PARDO

ENGE  
LUGA  
ENGENHARIA

# DETALHE

## APARADOR 3

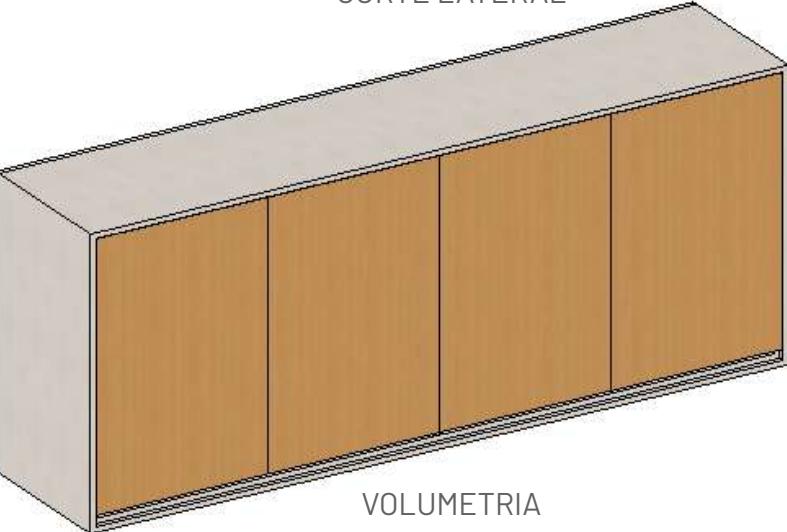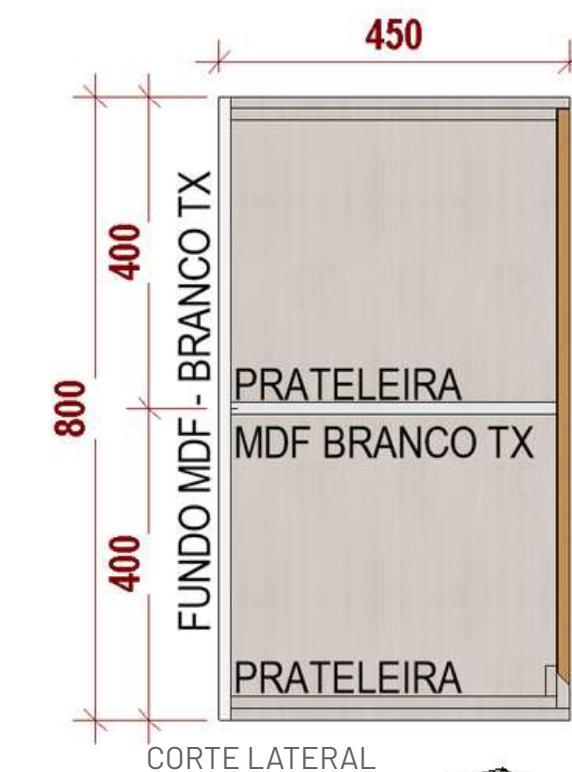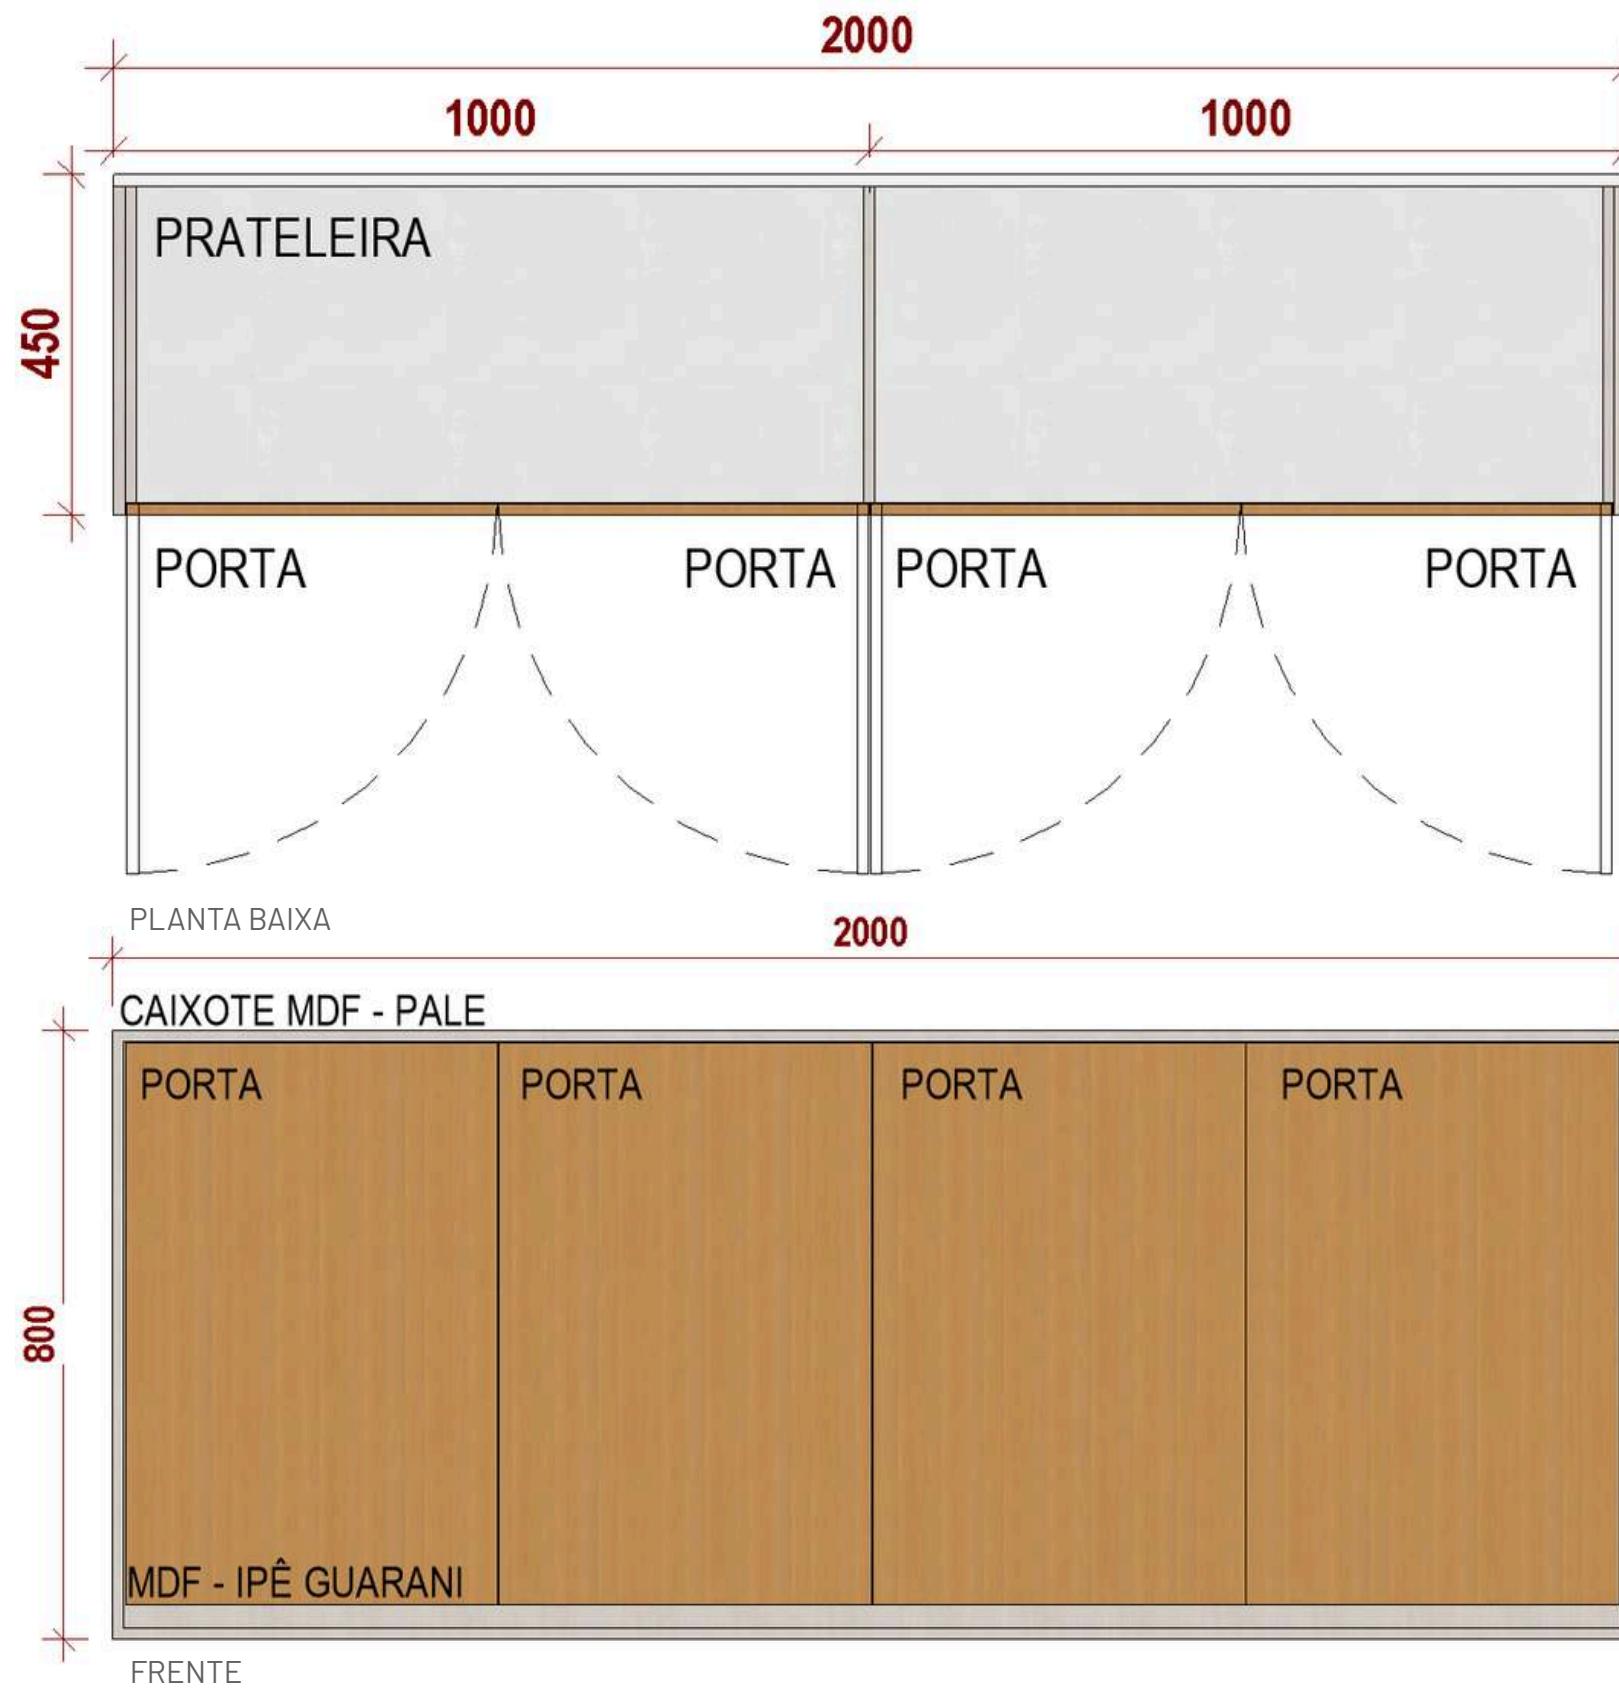

MDF BRANCO TX  
GREENPLAC



MDF LINHA ESSENZIALE - PALE  
GREENPLAC




MDF LINHA NATURAL - IPÊ GUARANI  
GREENPLAC




**CÂMARA  
MUNICIPAL DE  
RIBAS DO RIO PARDO**

**ENGELO  
LUGA  
ENGENHARIA**

DET. CAVA

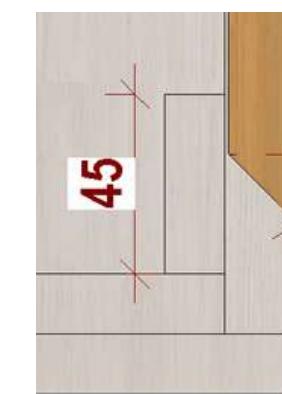


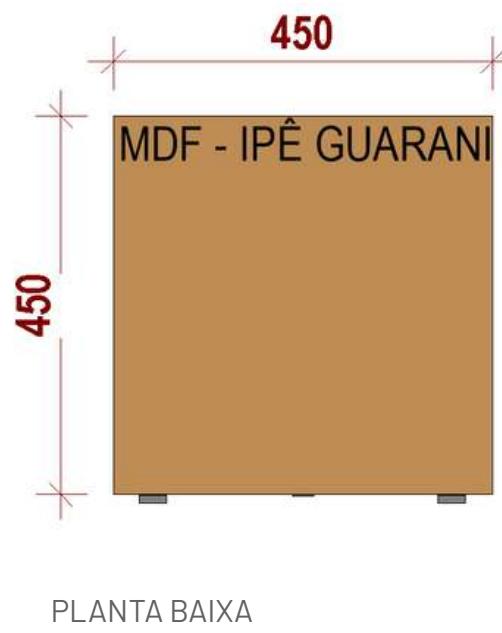


PLANTA BAIXA




VOLUMETRIA

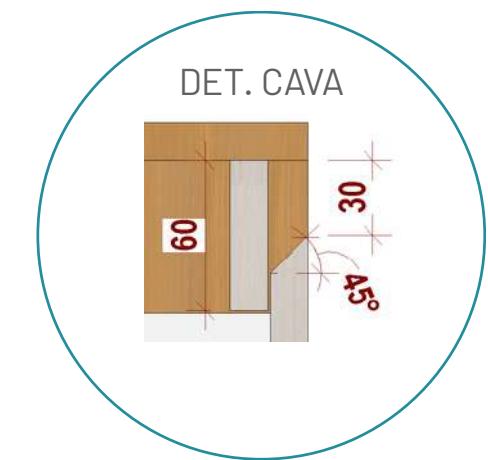


DET. CAVA

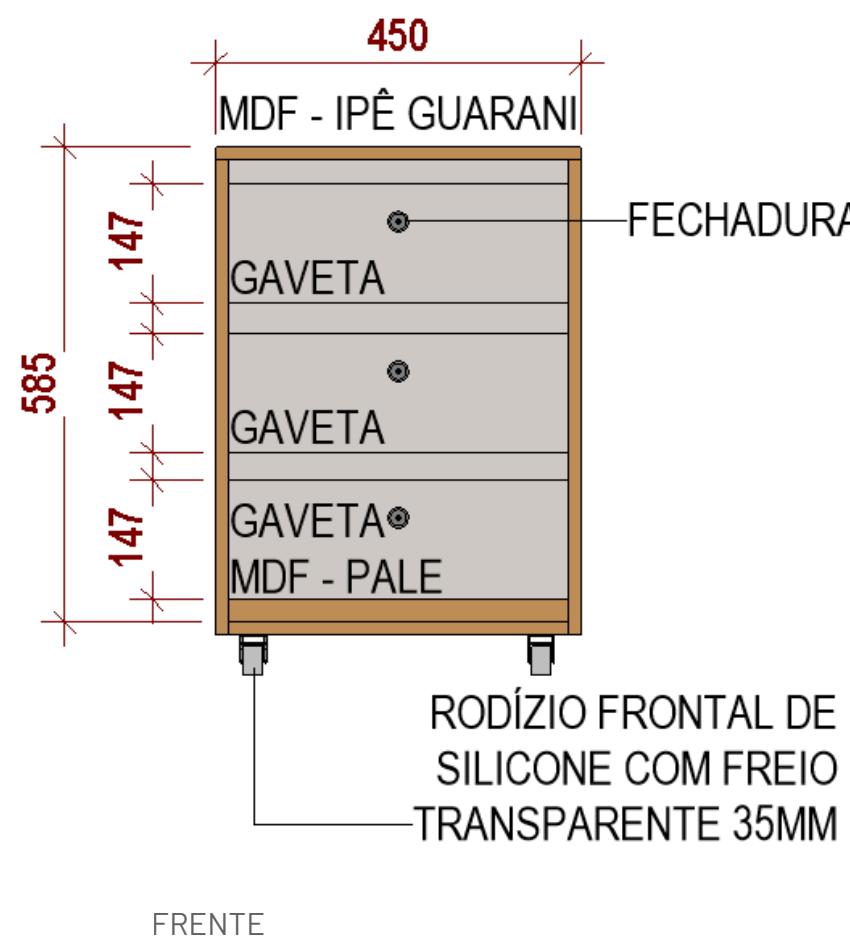


FRENTE

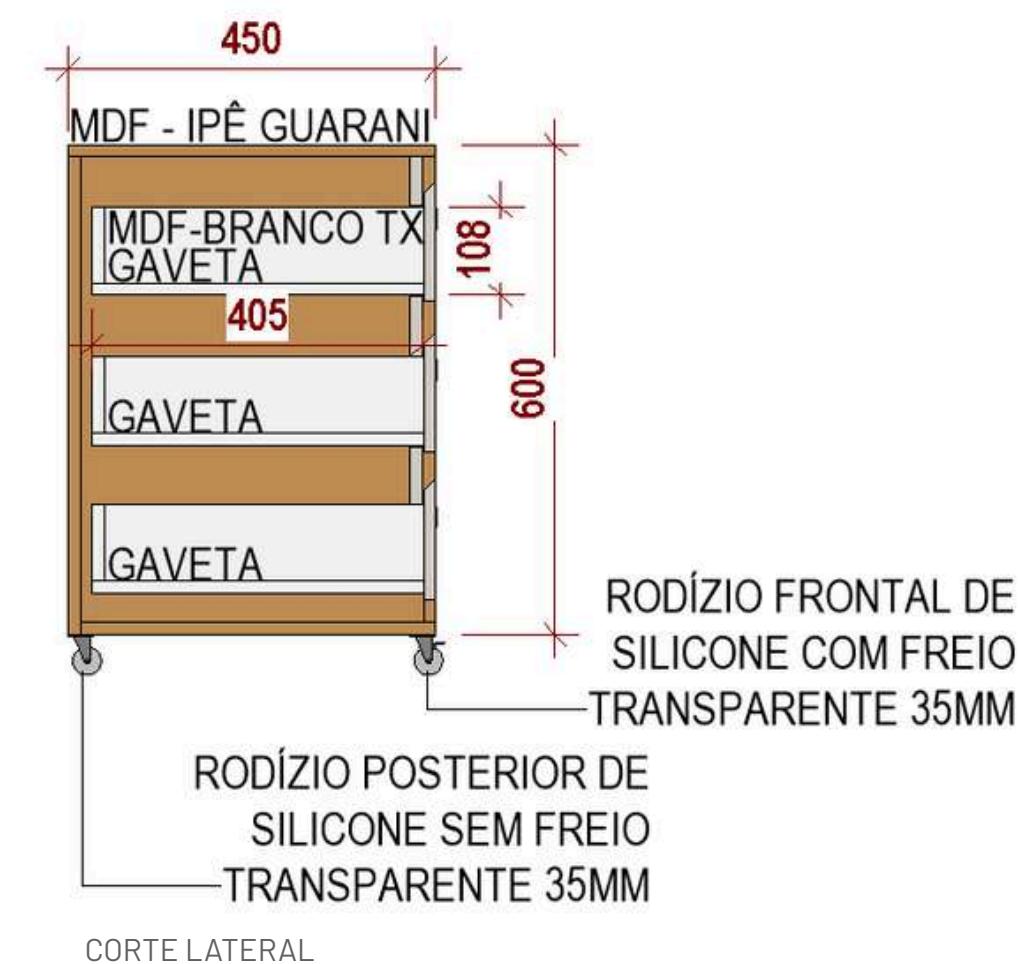

CORTE LATERAL

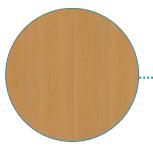

MDF LINHA NATURAL - IPÊ GUARANI  
GREENPLAC

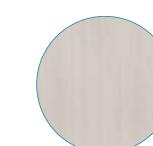





MDF LINHA ESSENZIALE - PALE  
GREENPLAC



MDF BRANCO TX  
GREENPLAC

# DETALHE

## ARMÁRIO 1

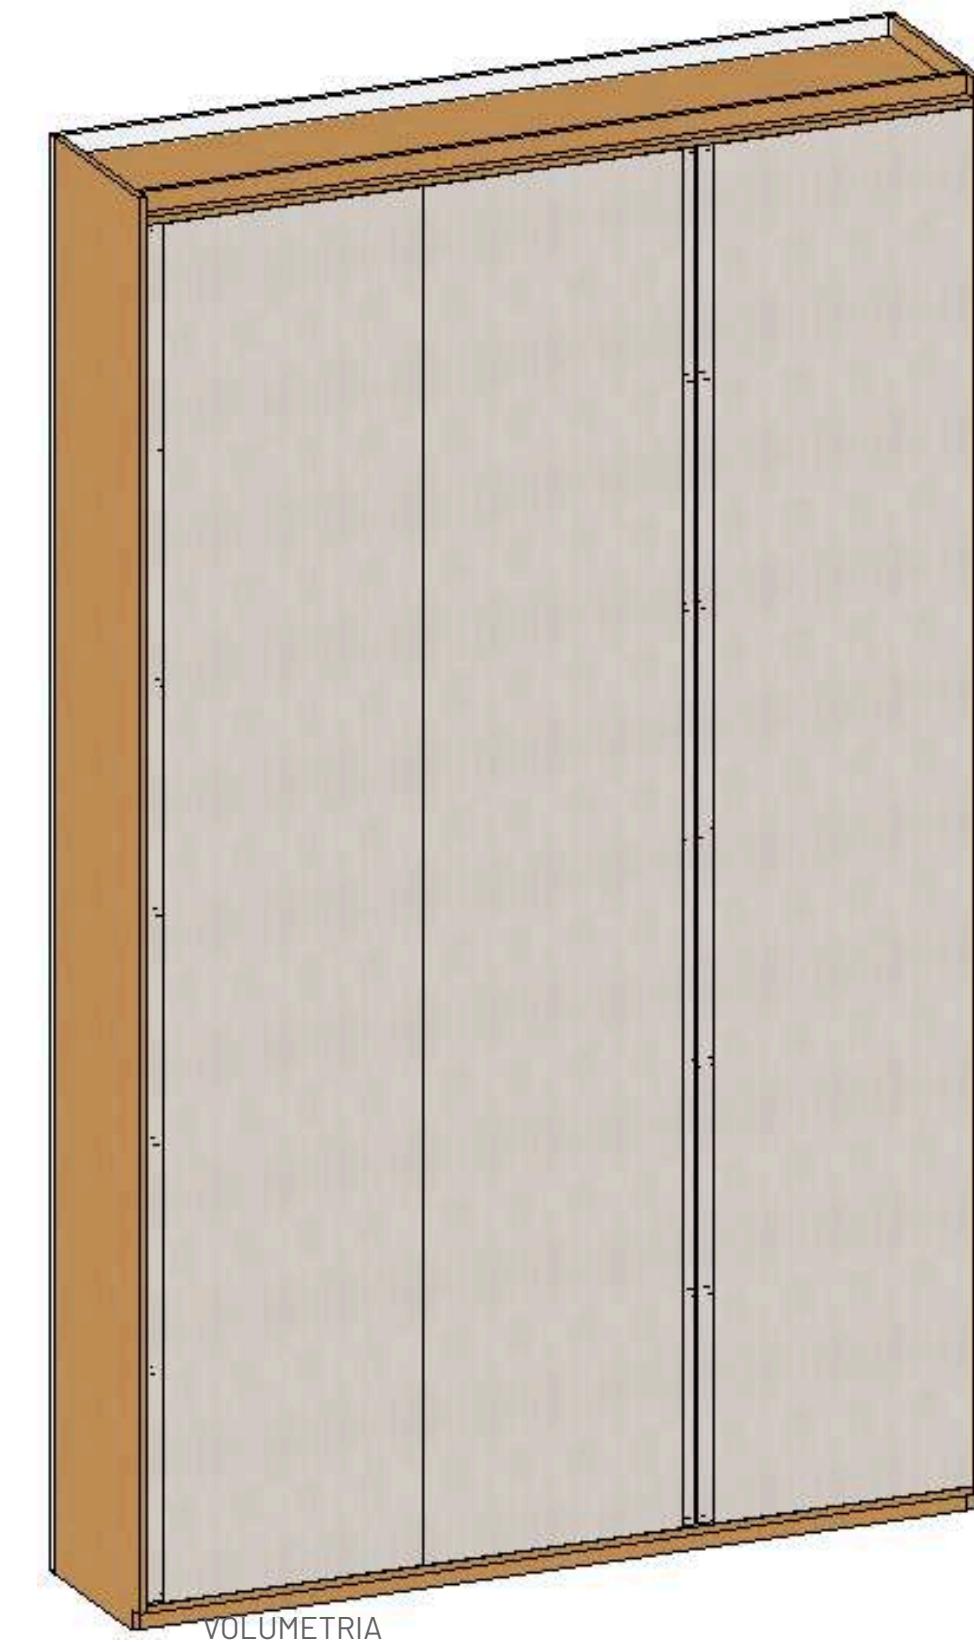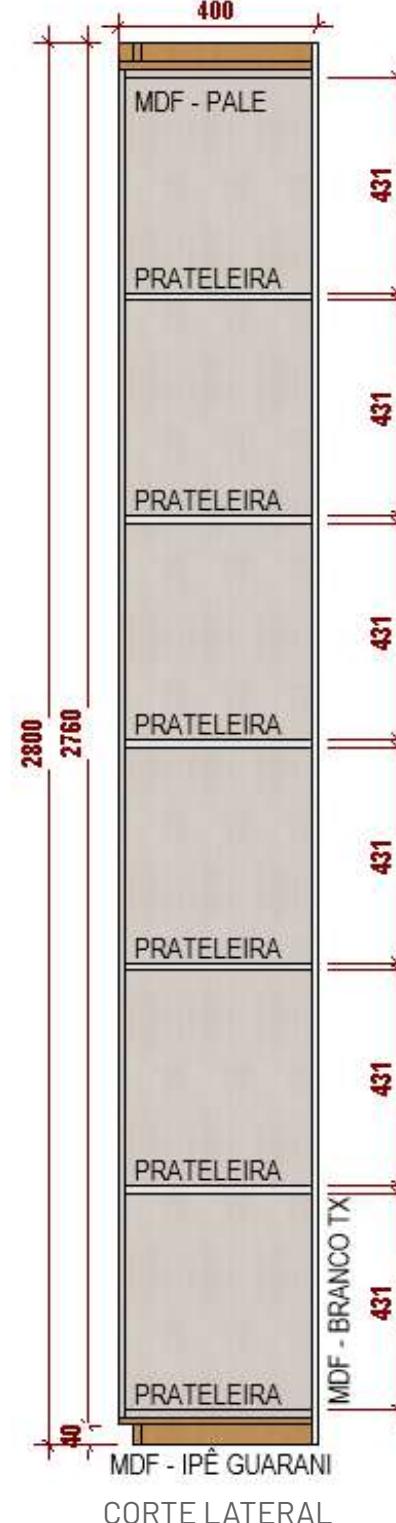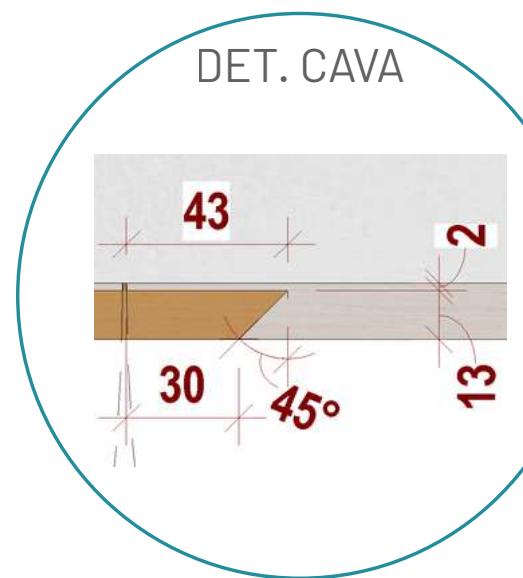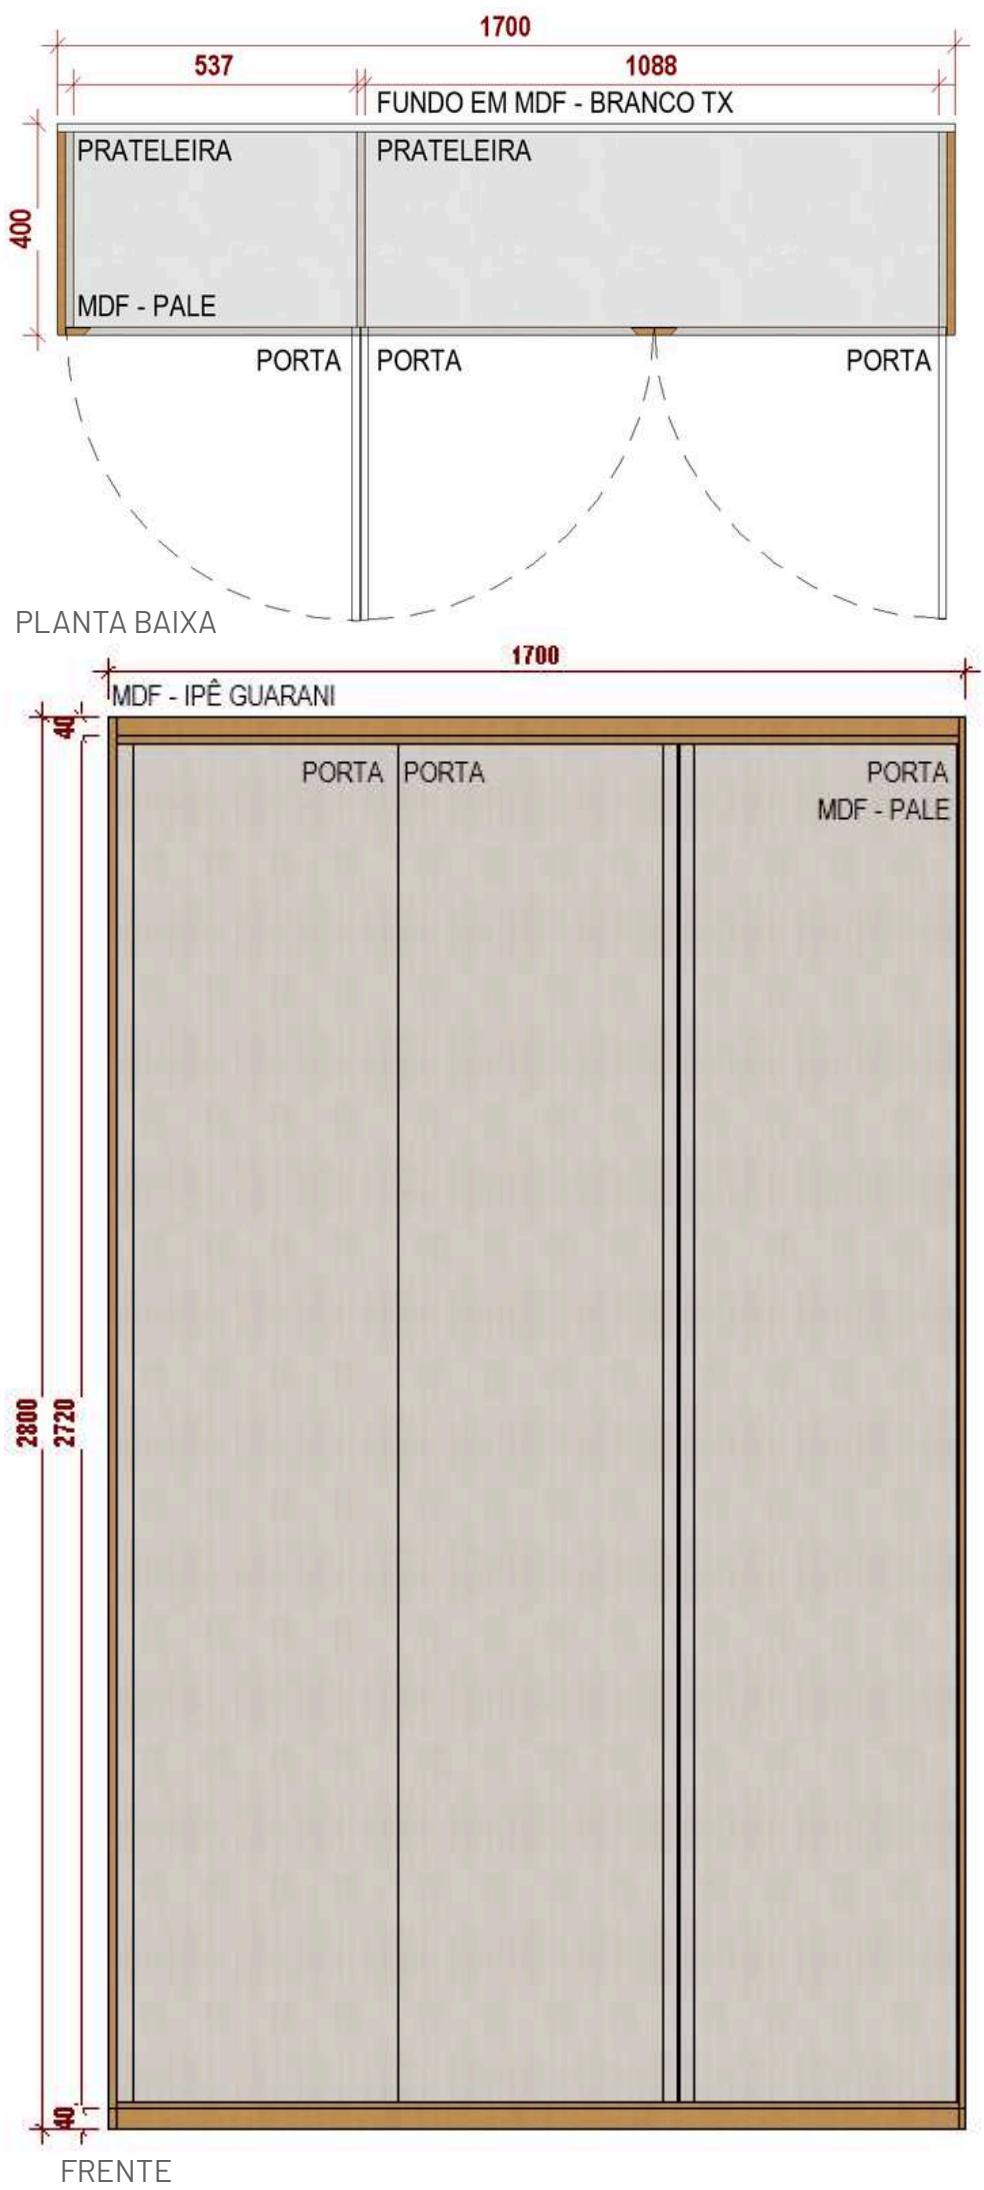

- MDF LINHA ESSENZIALE - PALE  
GREENPLAC
- MDF LINHA NATURAL - IPÊ GUARANI  
GREENPLAC
- MDF BRANCO TX  
GREENPLAC



CÂMARA  
MUNICIPAL DE  
RIBAS DO RIO PARDO

ENGELO  
LUGA  
ENGENHARIA







SALA 6 POSSUI:

- ESCRIVANINHA
- ARMARIO ALTO DE ARQUIVOS
- 1 GAVETEIRO




## DETALHE

### ESCRIVANINHA 4

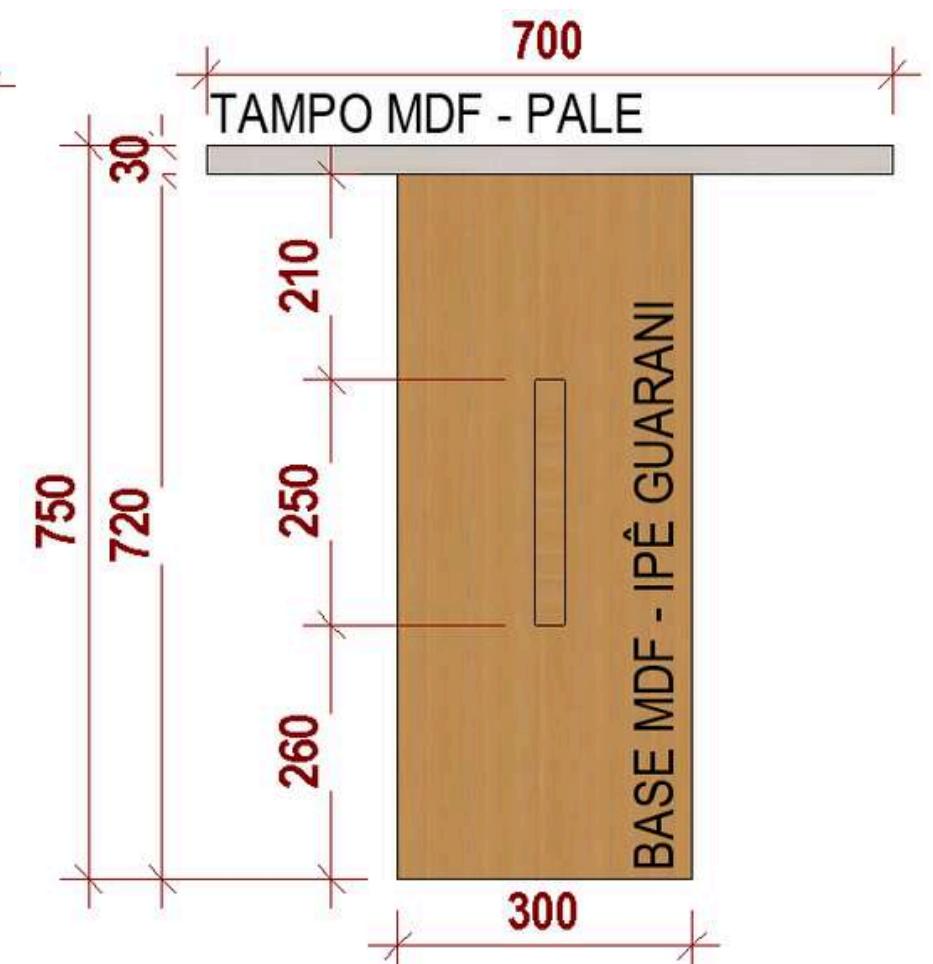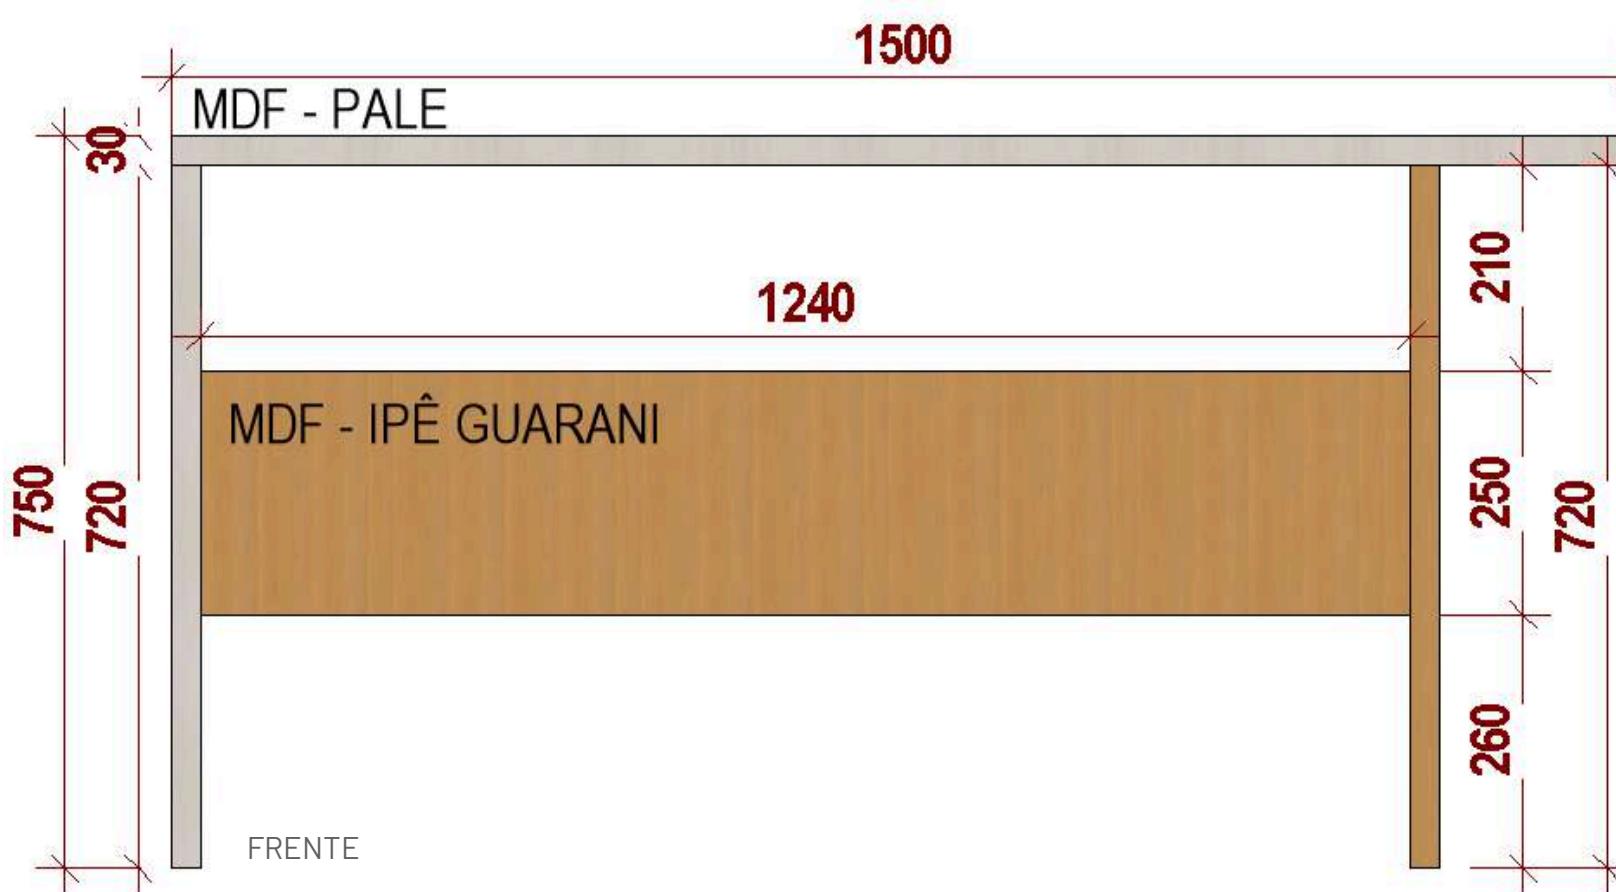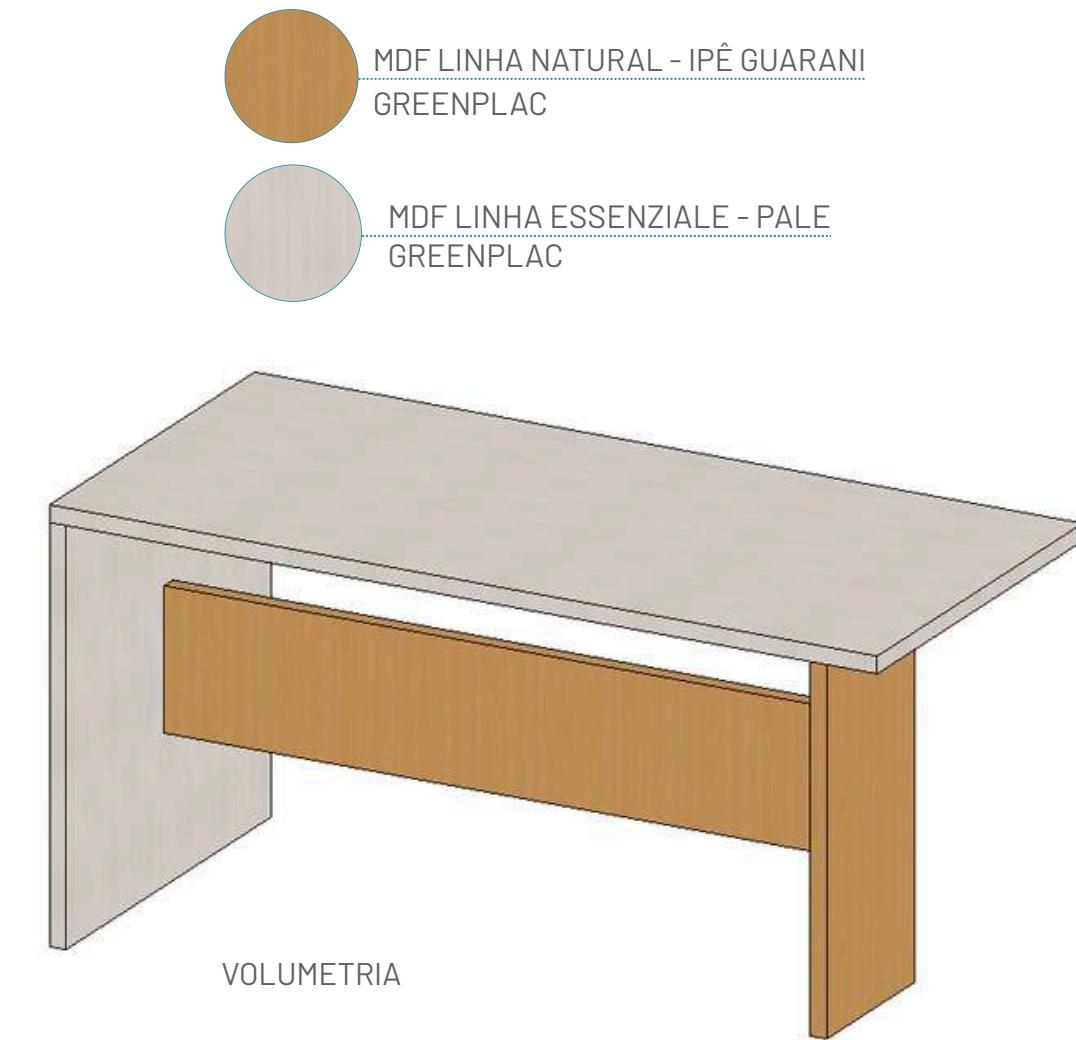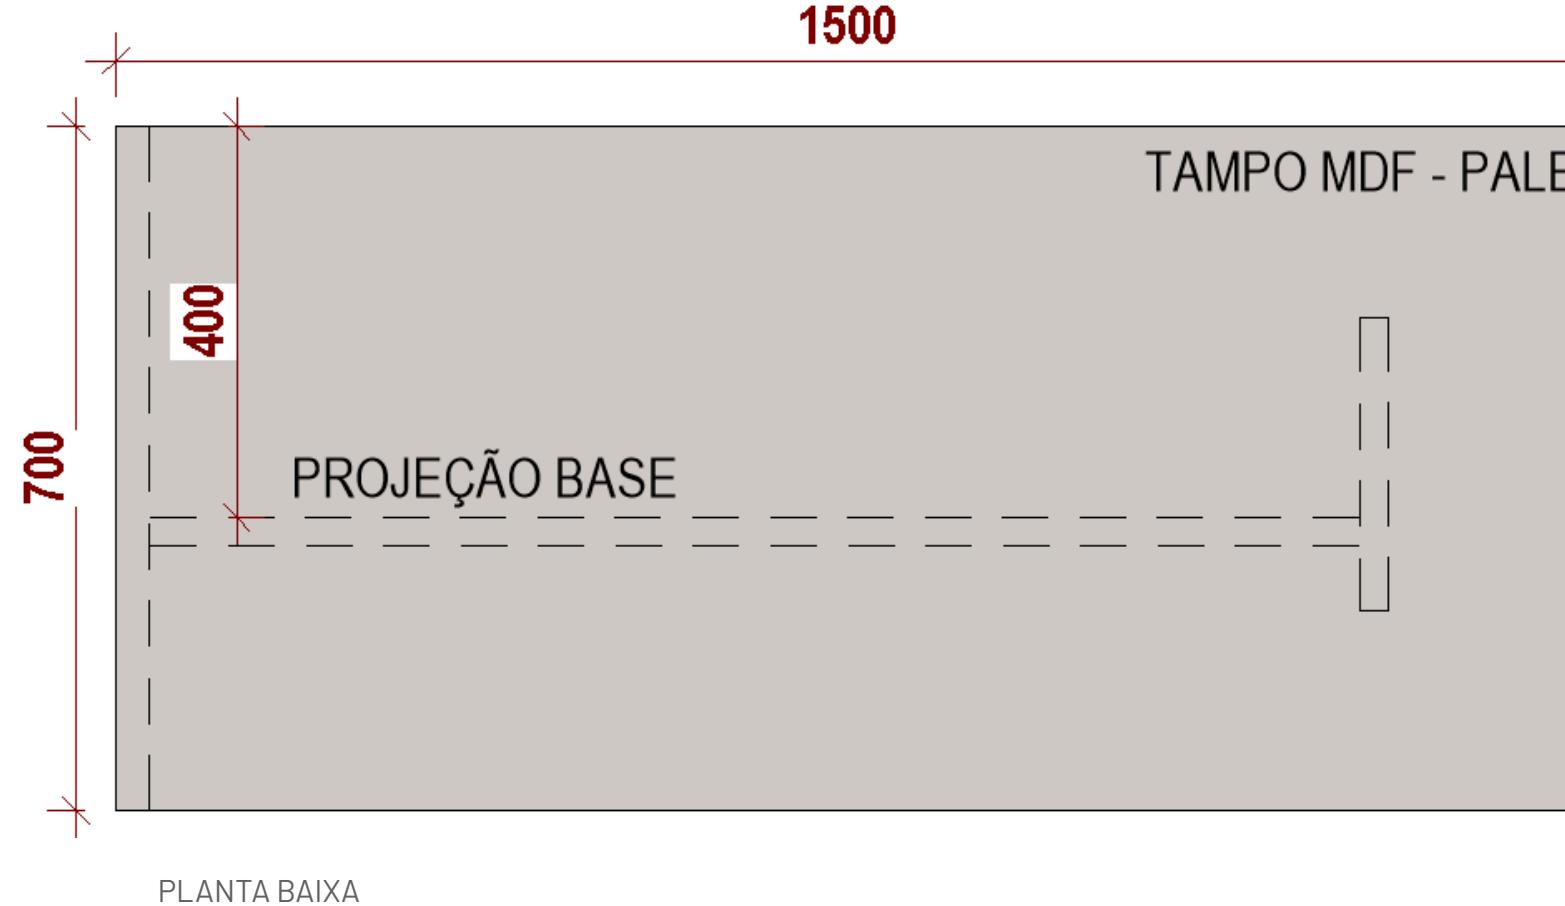


CÂMARA  
MUNICIPAL DE  
RIBAS DO RIO PARDO


ENGELO  
ENG. ENGENHARIA

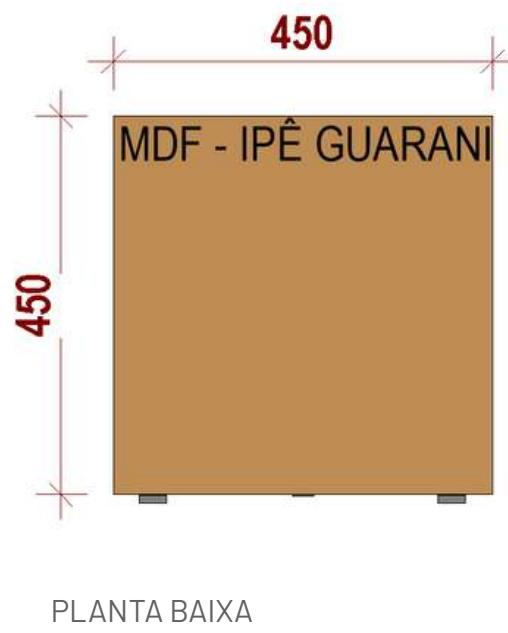


PLANTA BAIXA

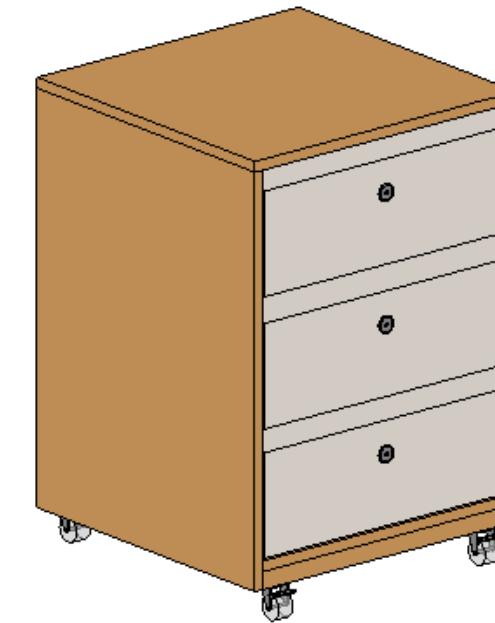


VOLUMETRIA

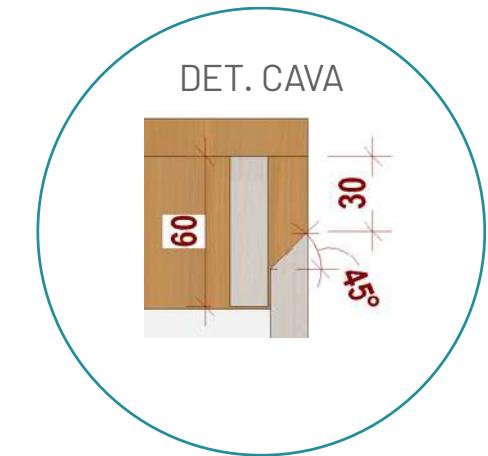


DET. CAVA

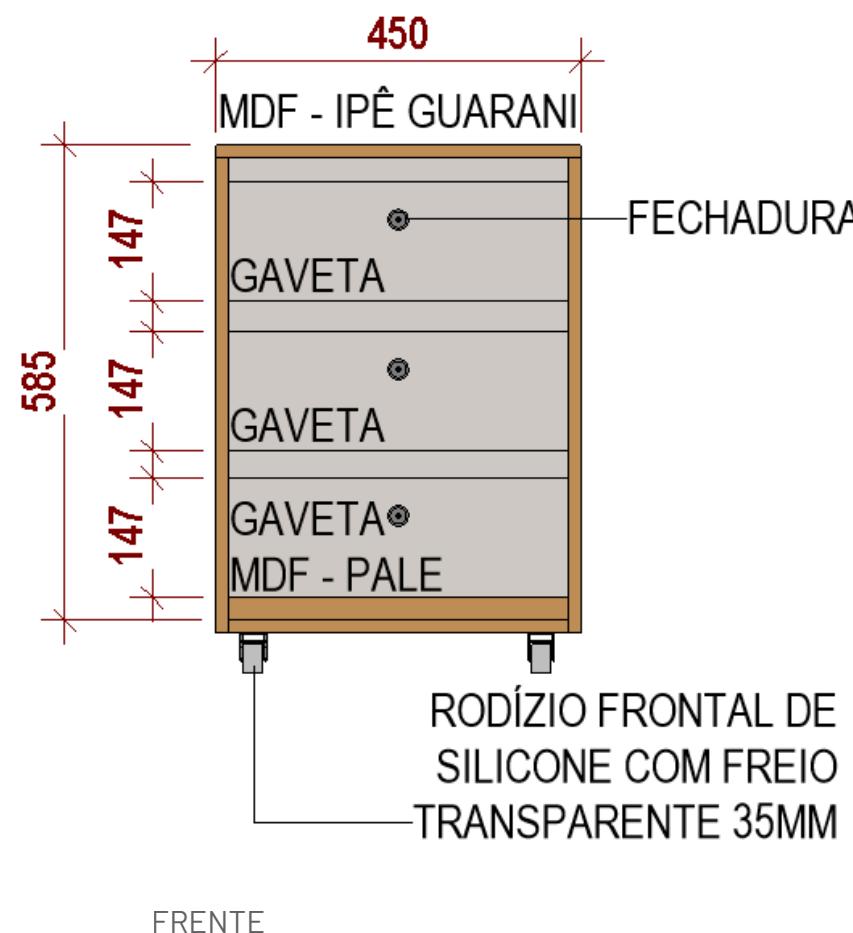

FRENTE

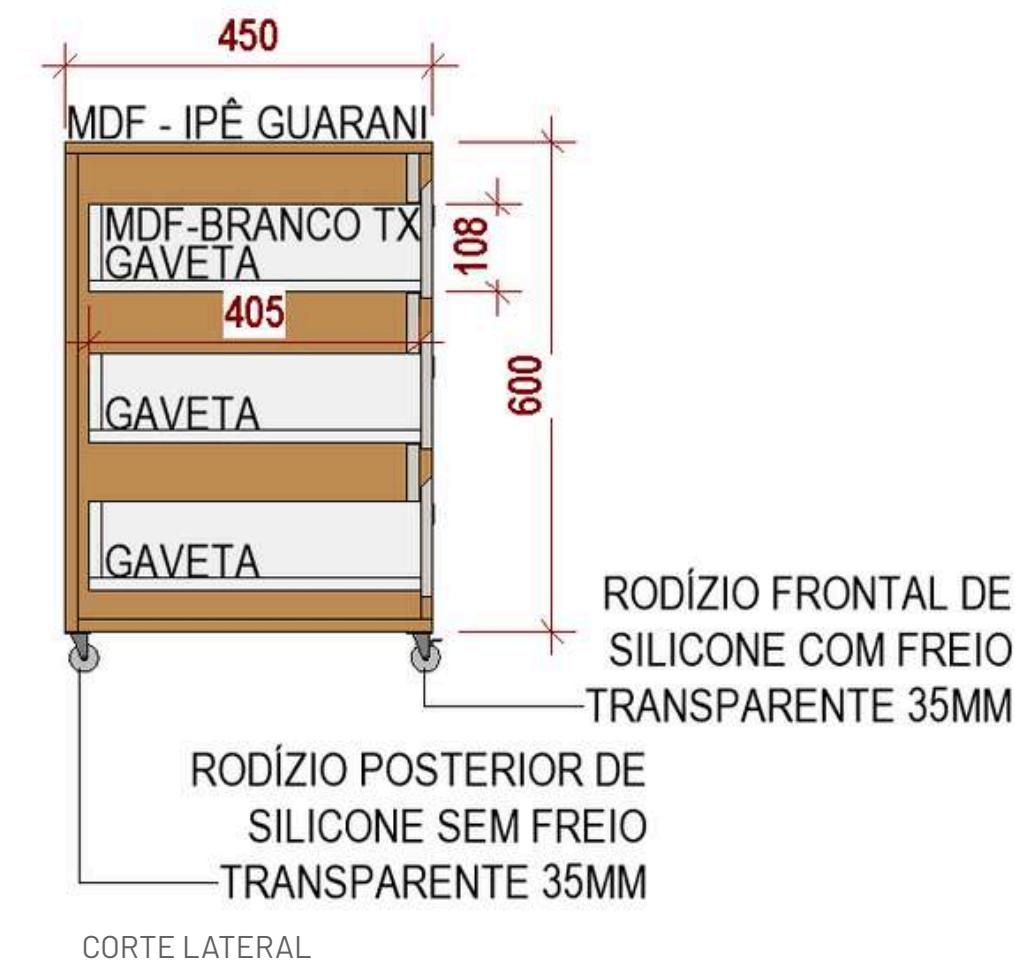

CORTE LATERAL

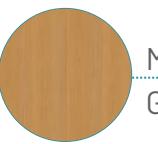

MDF LINHA NATURAL - IPÊ GUARANI  
GREENPLAC



MDF LINHA ESSENZIALE - PALE  
GREENPLAC



MDF BRANCO TX  
GREENPLAC




# DETALHE

## ARMÁRIO 1



**CÂMARA  
MUNICIPAL DE  
RIBAS DO RIO PARDO**

**ENGELO  
LUGA**  
ENGENHARIA

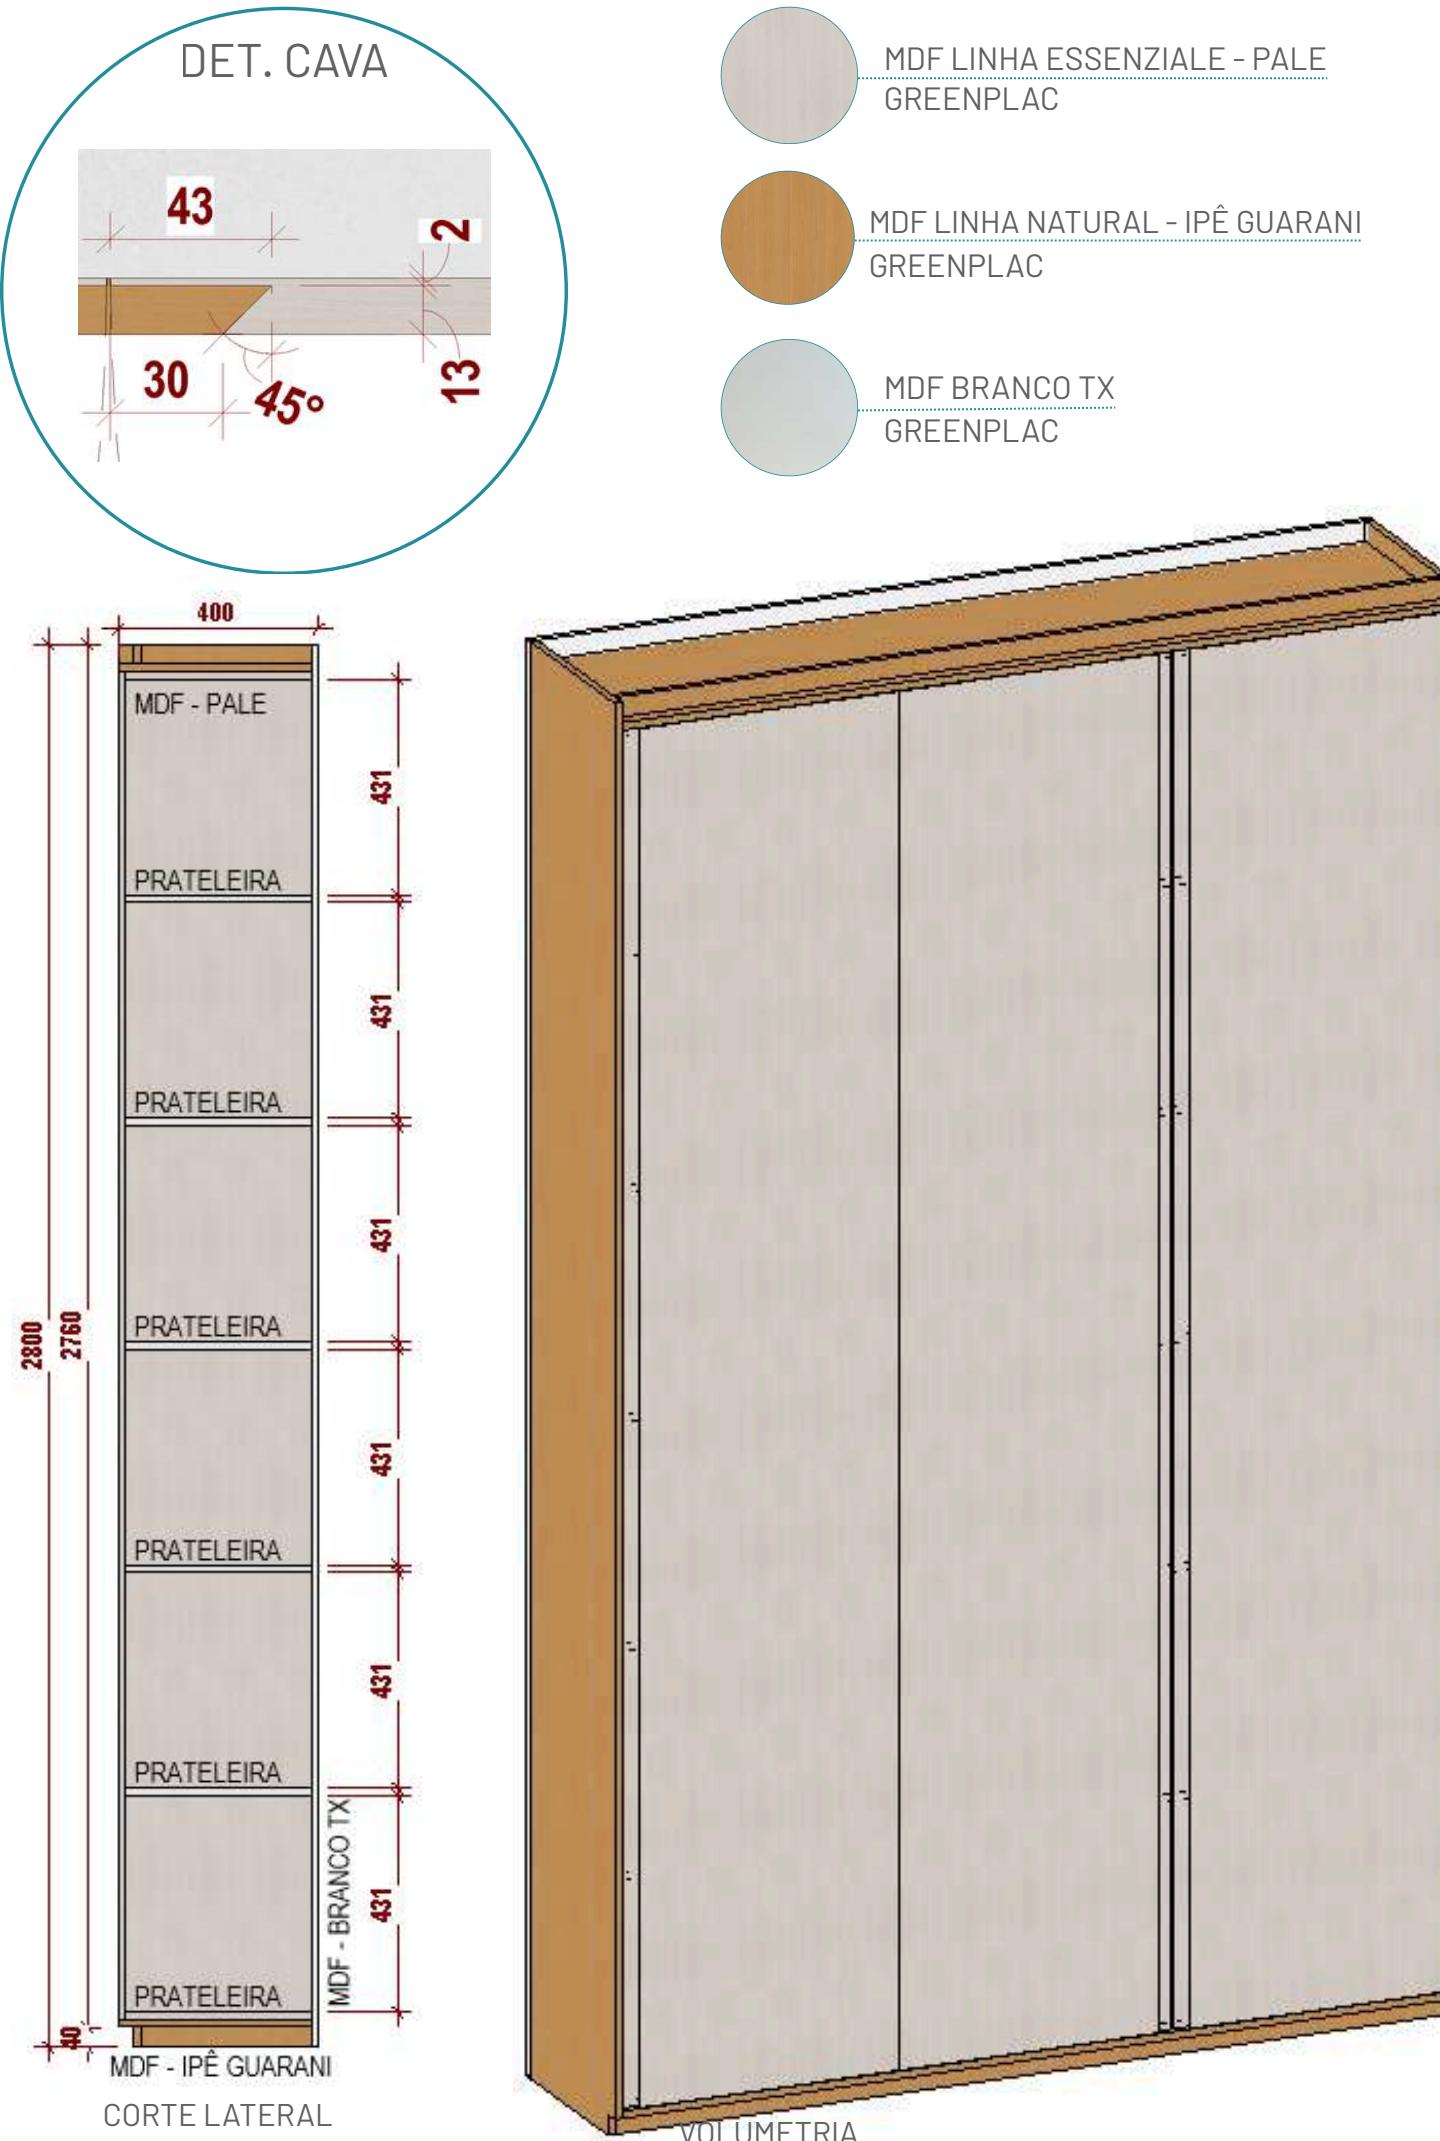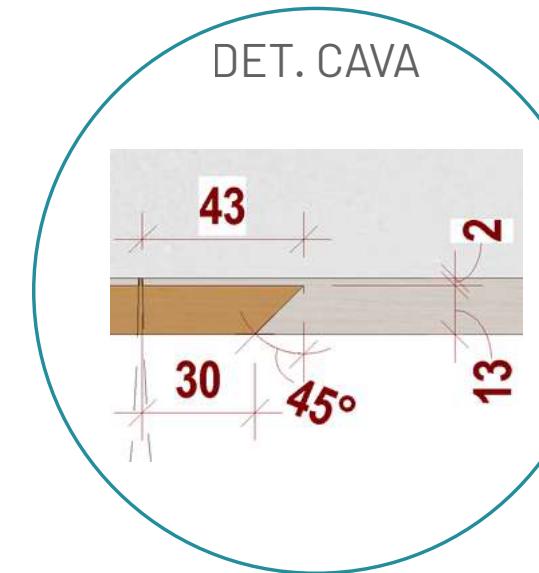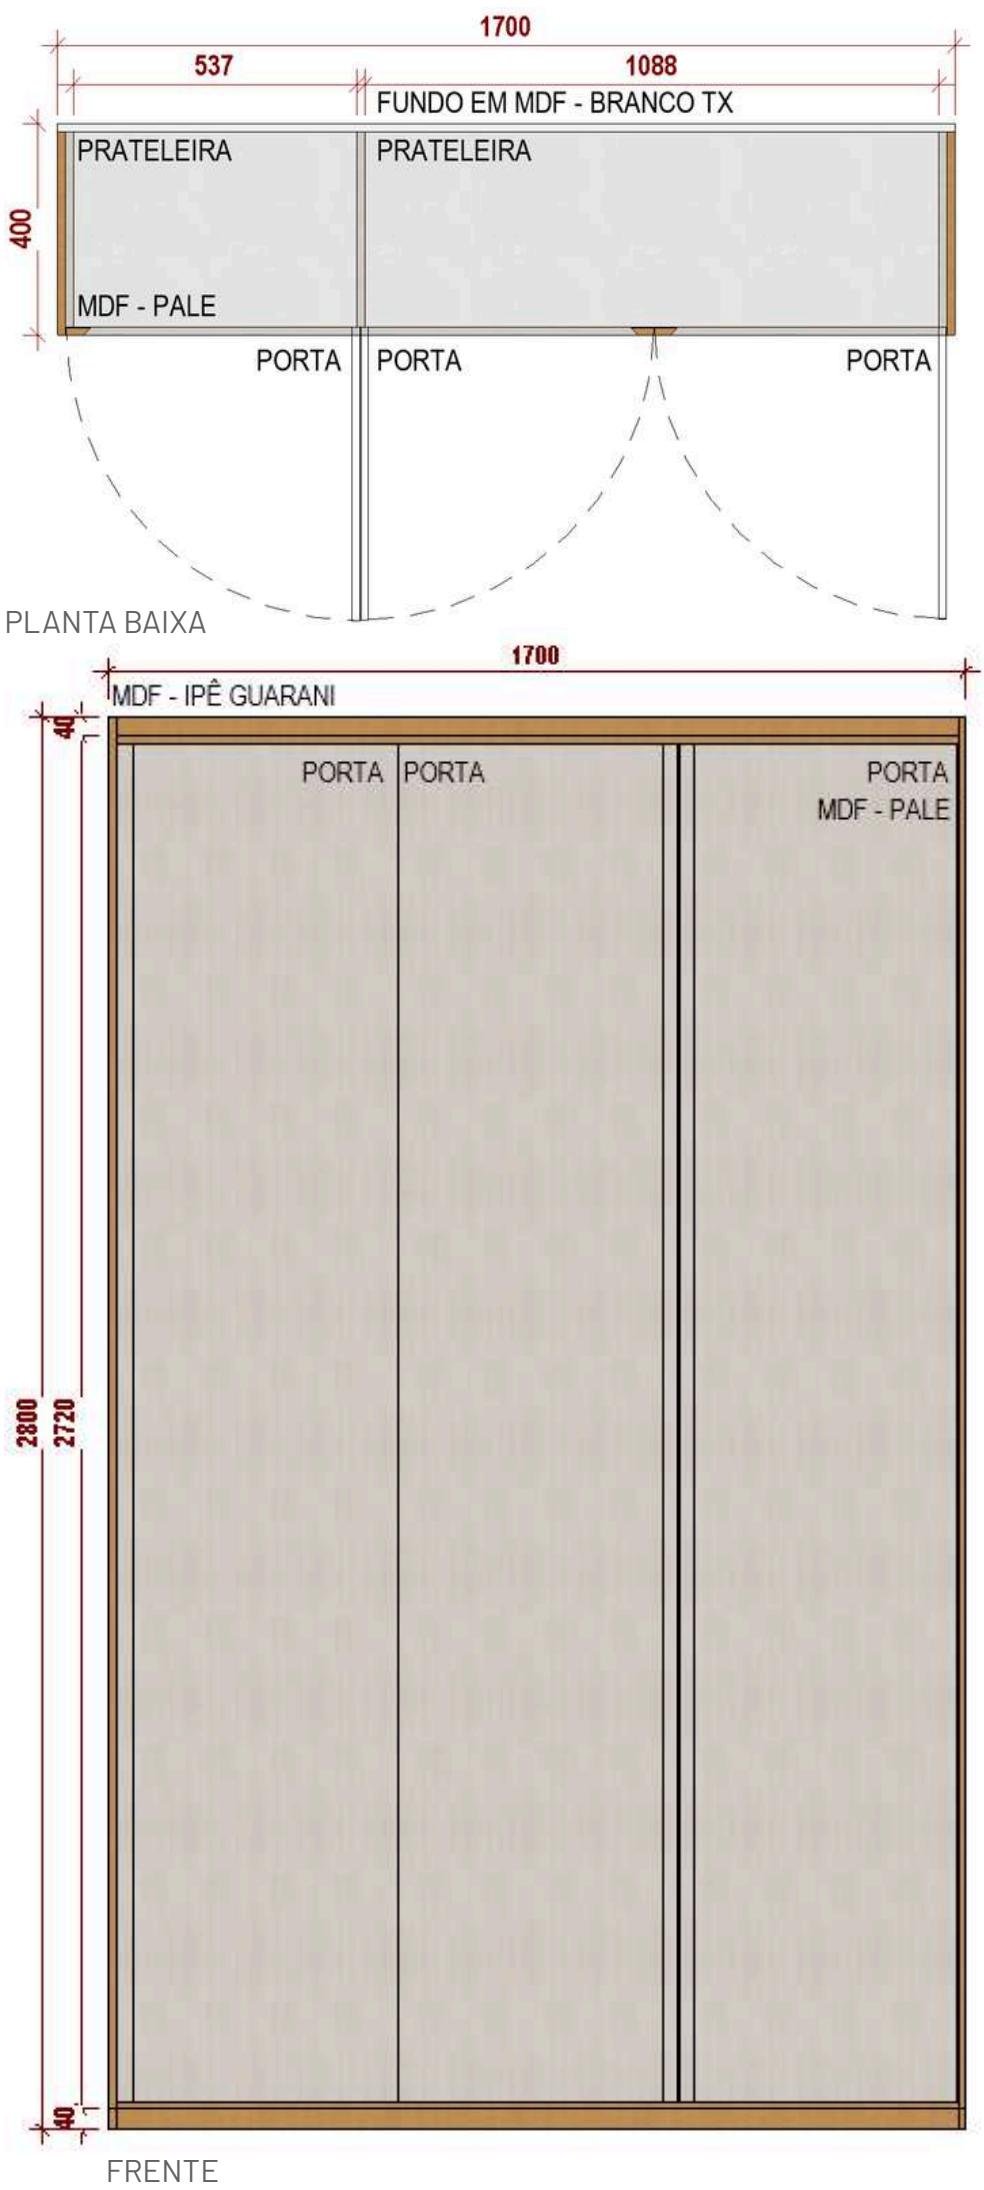




SALA 8 POSSUI:

- ESCRIVANINHA
- ARMARIO ALTO DE ARQUIVOS
- 1 GAVETEIRO

# PLANTA LAYOUT

SALA 8

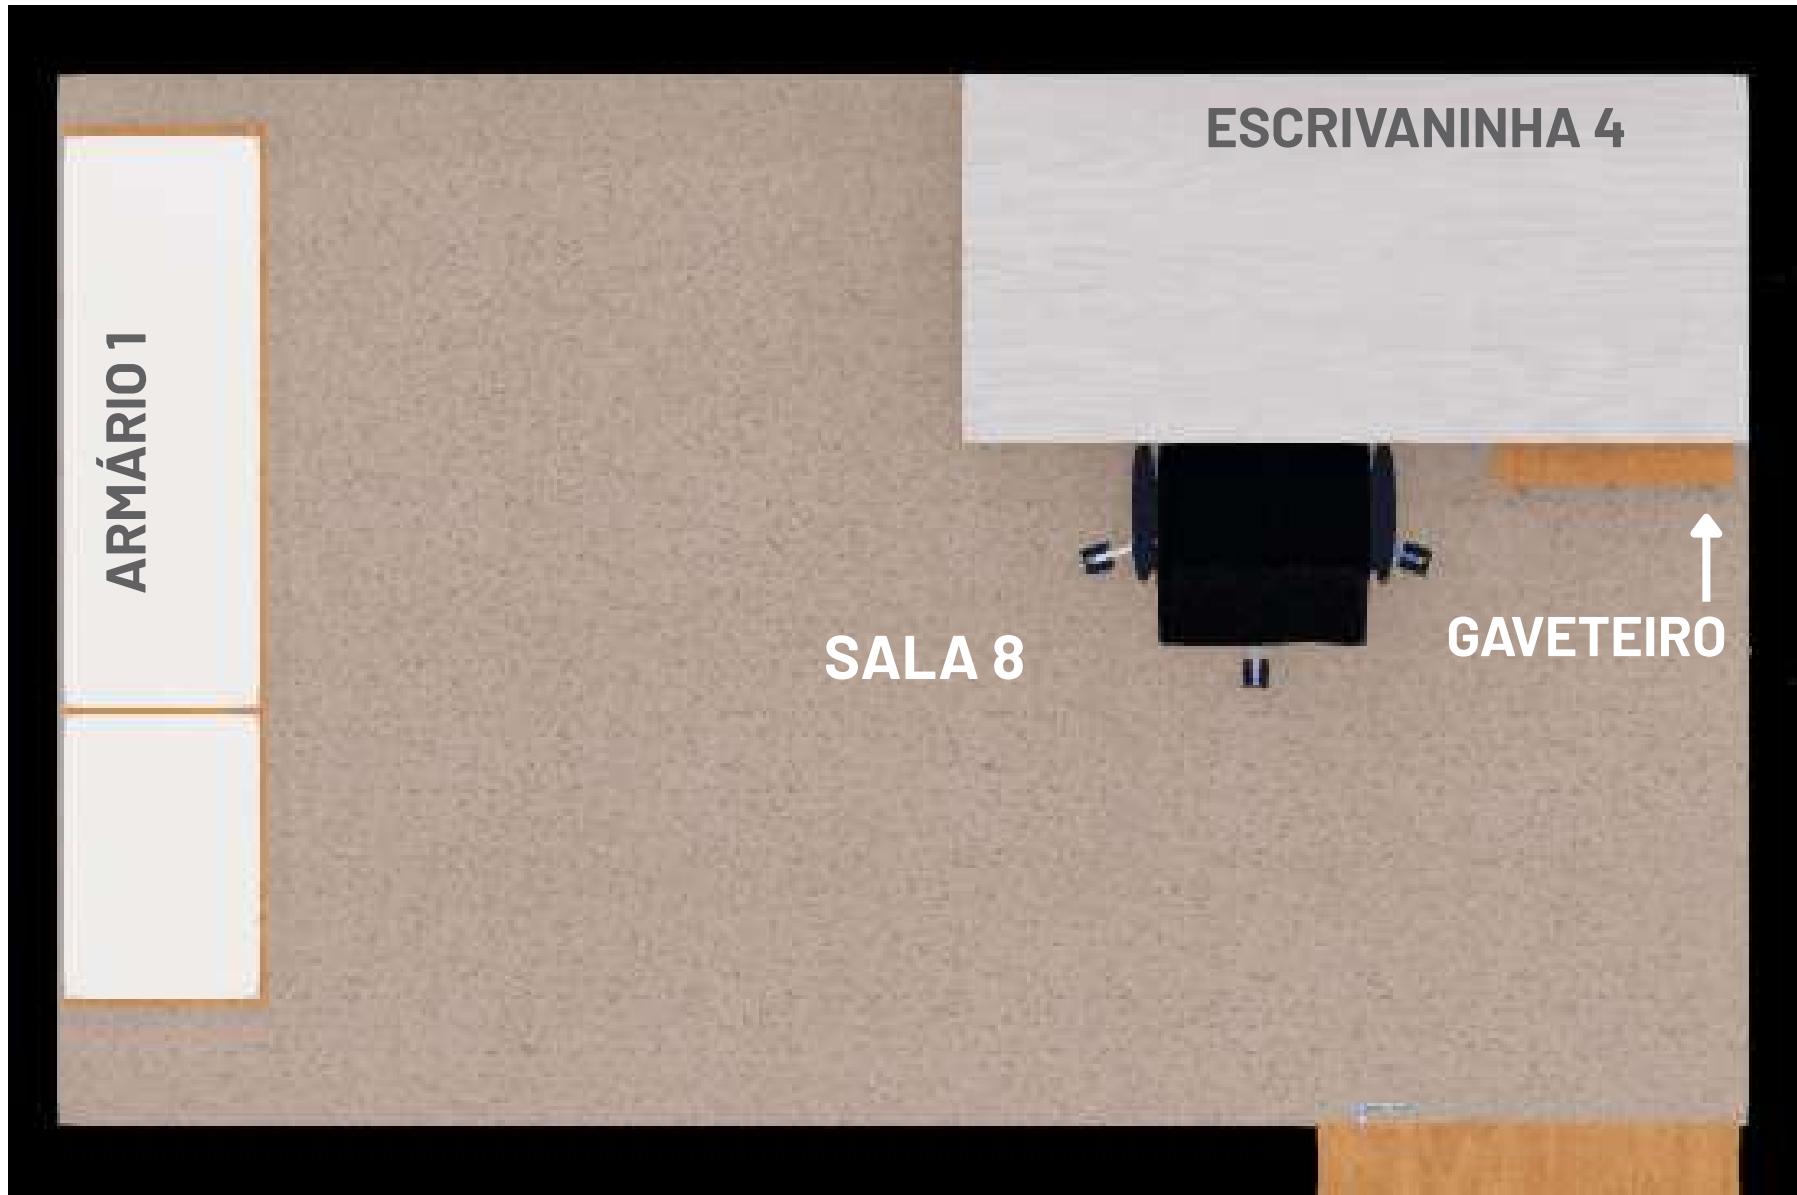

**CÂMARA  
MUNICIPAL DE  
RIBAS DO RIO PARDO**




  
**ENGELUGA**  
ENGENHARIA

## DETALHE

### ESCRIVANINHA 4




PLANTA BAIXA

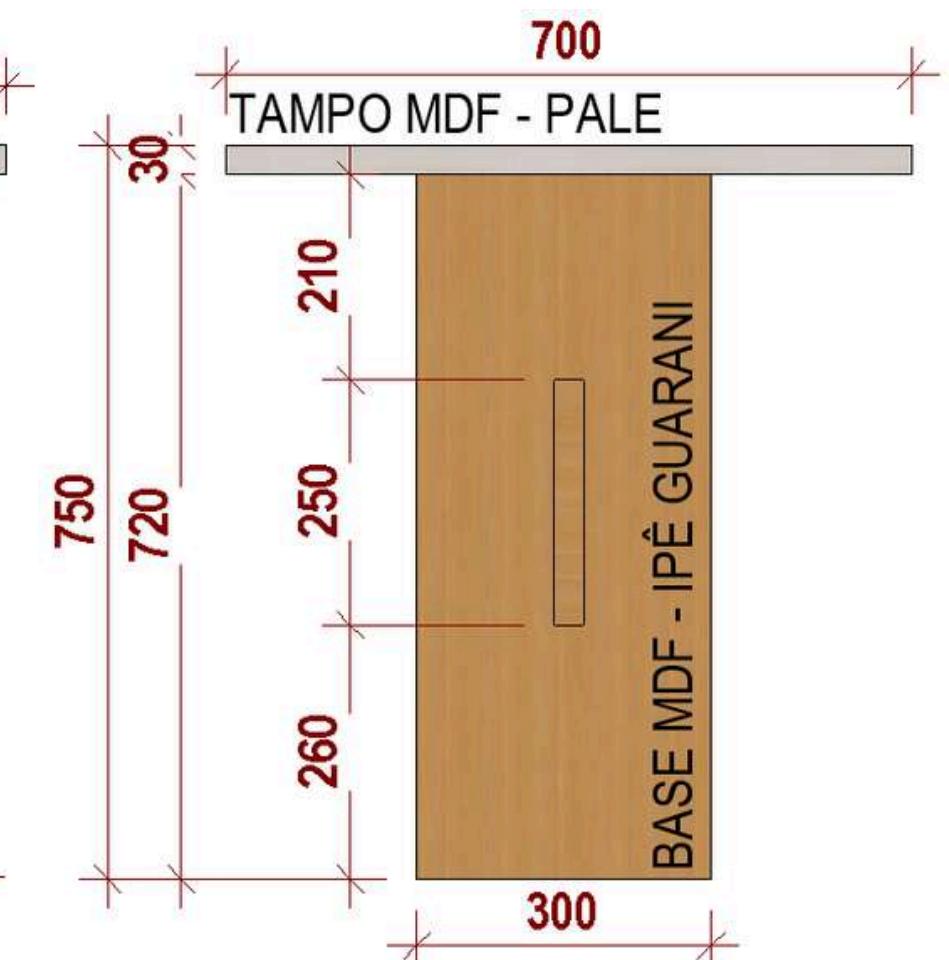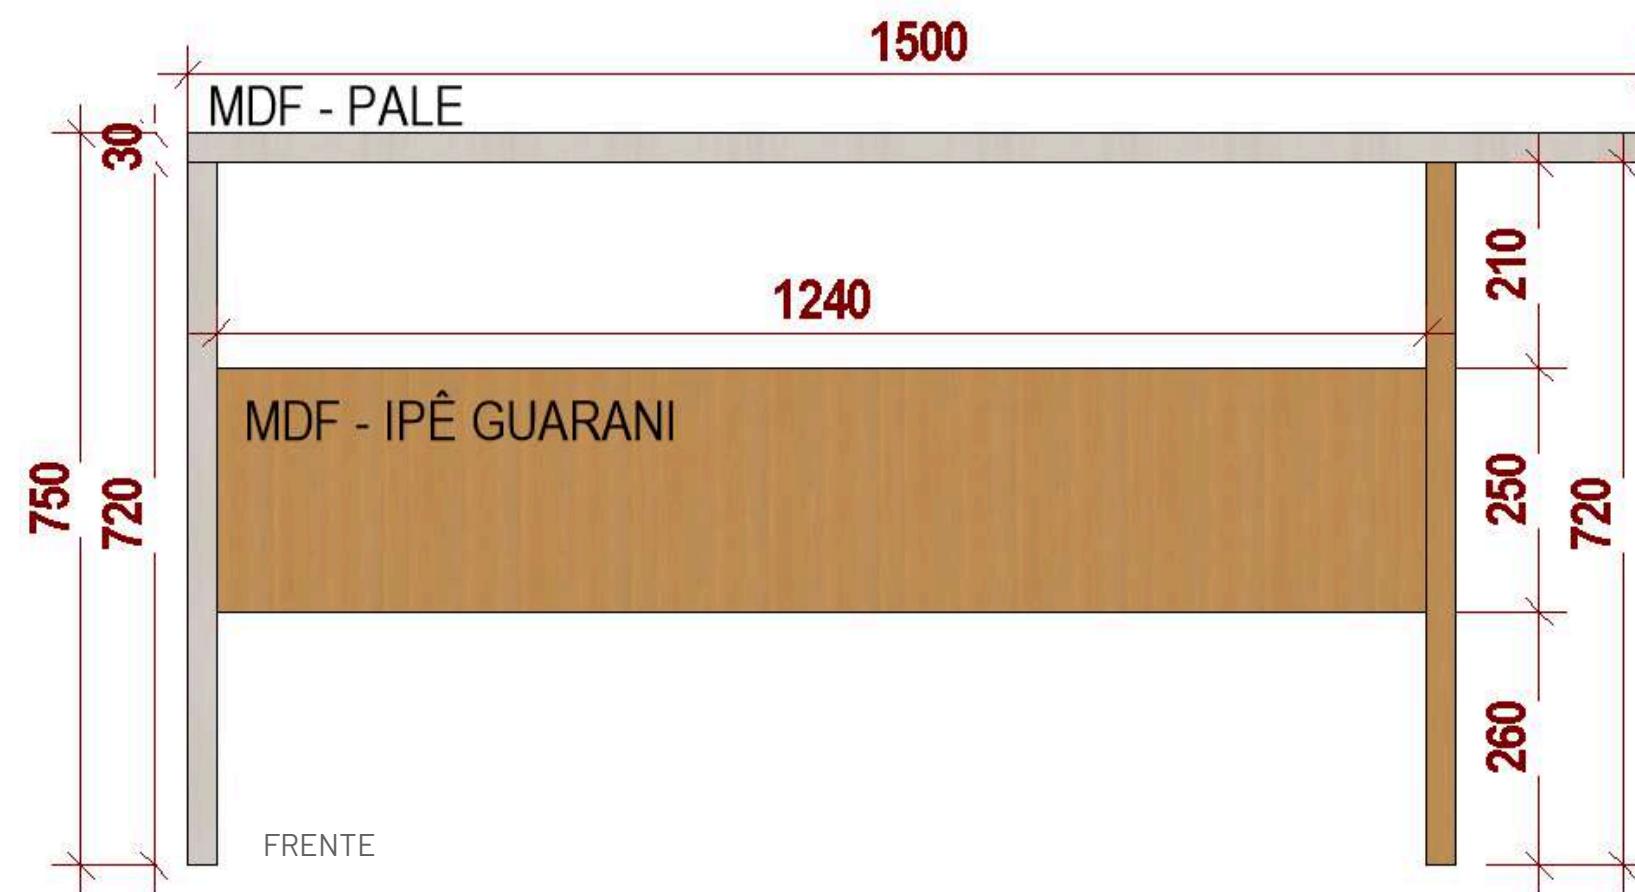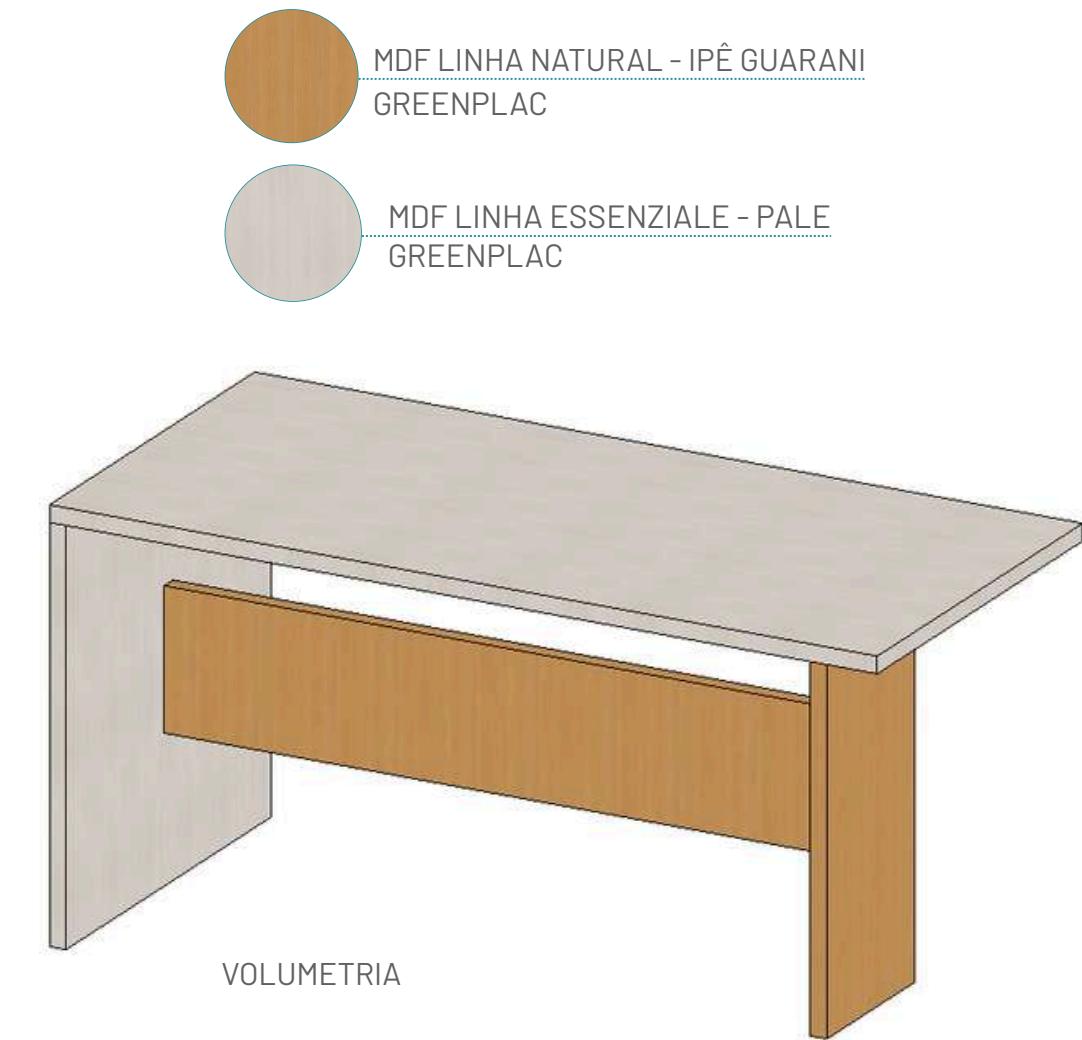

CÂMARA  
MUNICIPAL DE  
RIBAS DO RIO PARDO


ENGELO  
ENG. ENGENHARIA

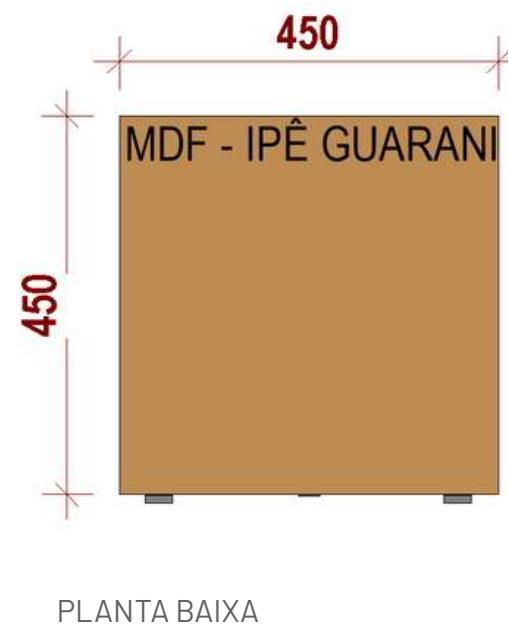


PLANTA BAIXA




VOLUMETRIA

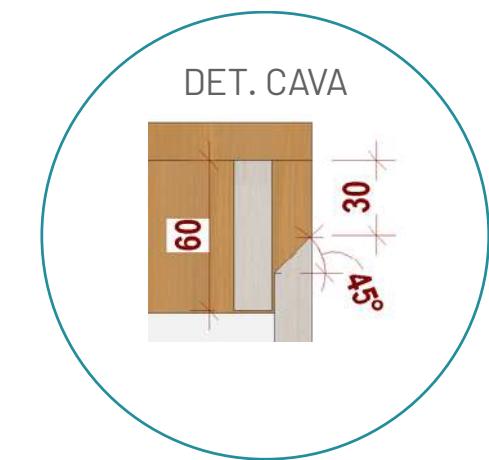


DET. CAVA

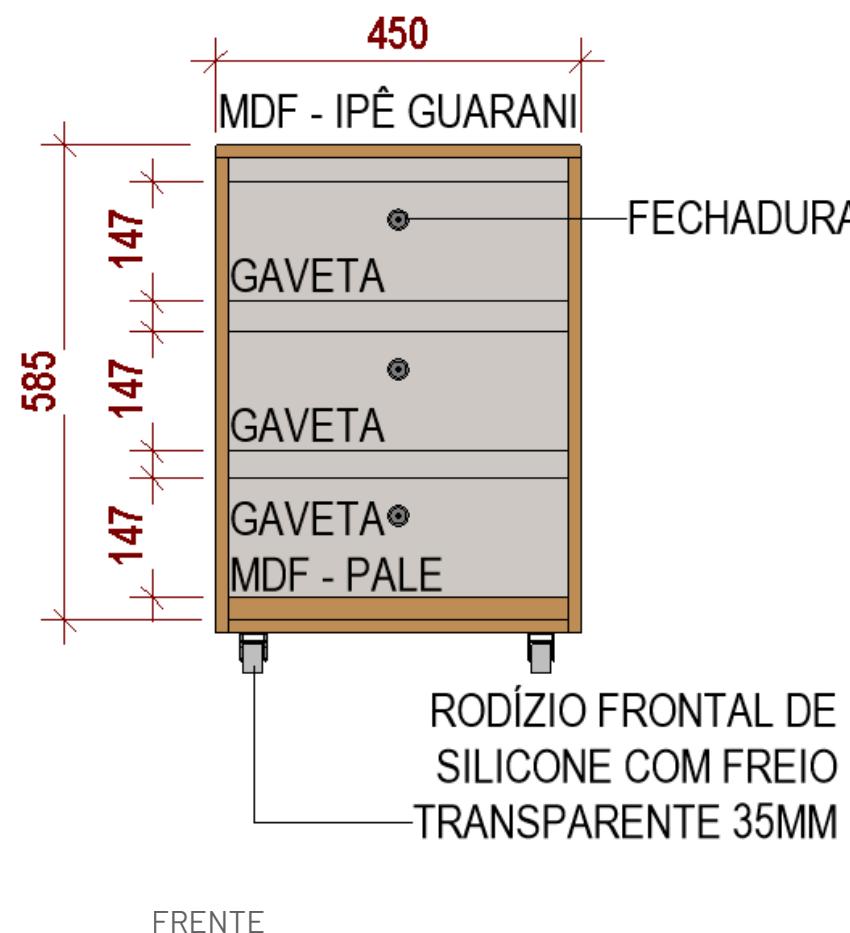


FRENTE

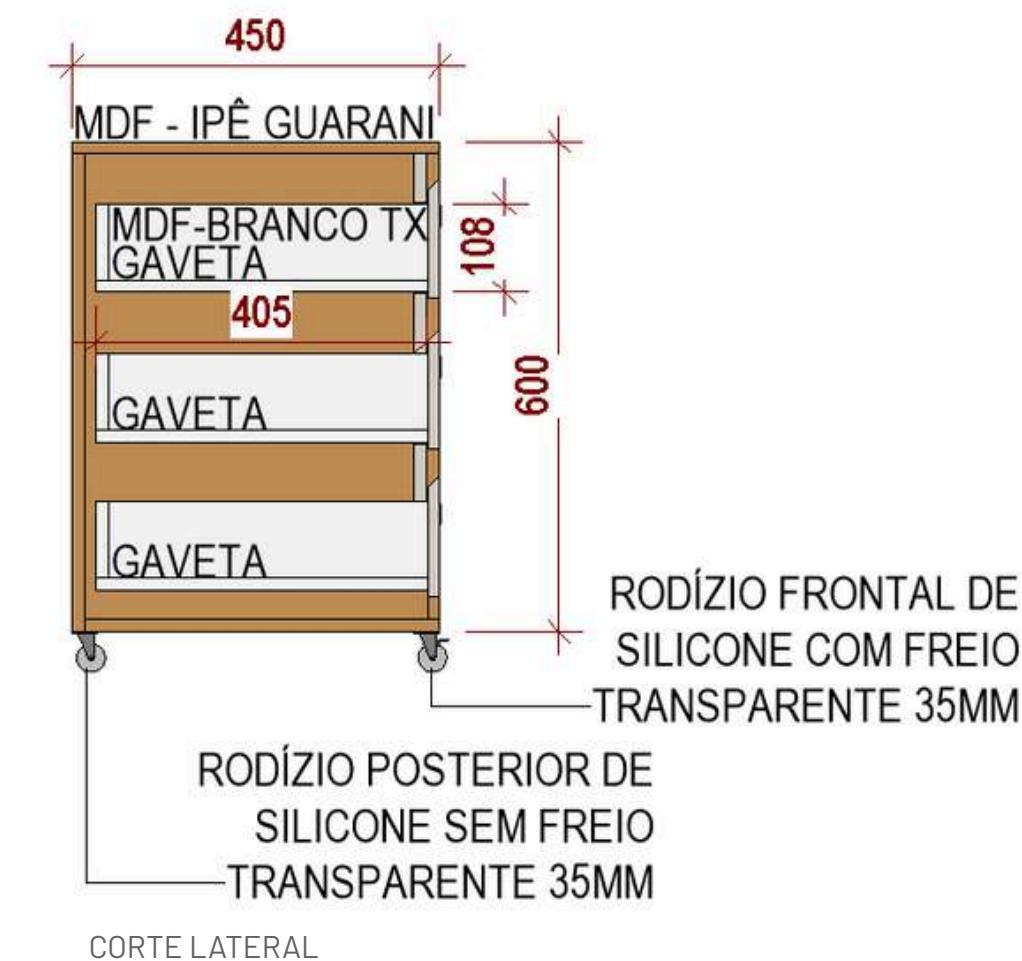

CORTE LATERAL

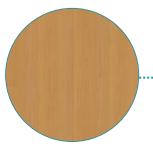

MDF LINHA NATURAL - IPÊ GUARANI  
GREENPLAC

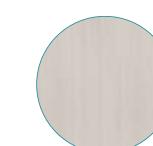

MDF LINHA ESSENZIALE - PALE  
GREENPLAC



MDF BRANCO TX  
GREENPLAC





# DETALHE

## ARMÁRIO 1



**CÂMARA  
MUNICIPAL DE  
RIBAS DO RIO PARDO**

**ENGELO  
LUGA**  
ENGENHARIA

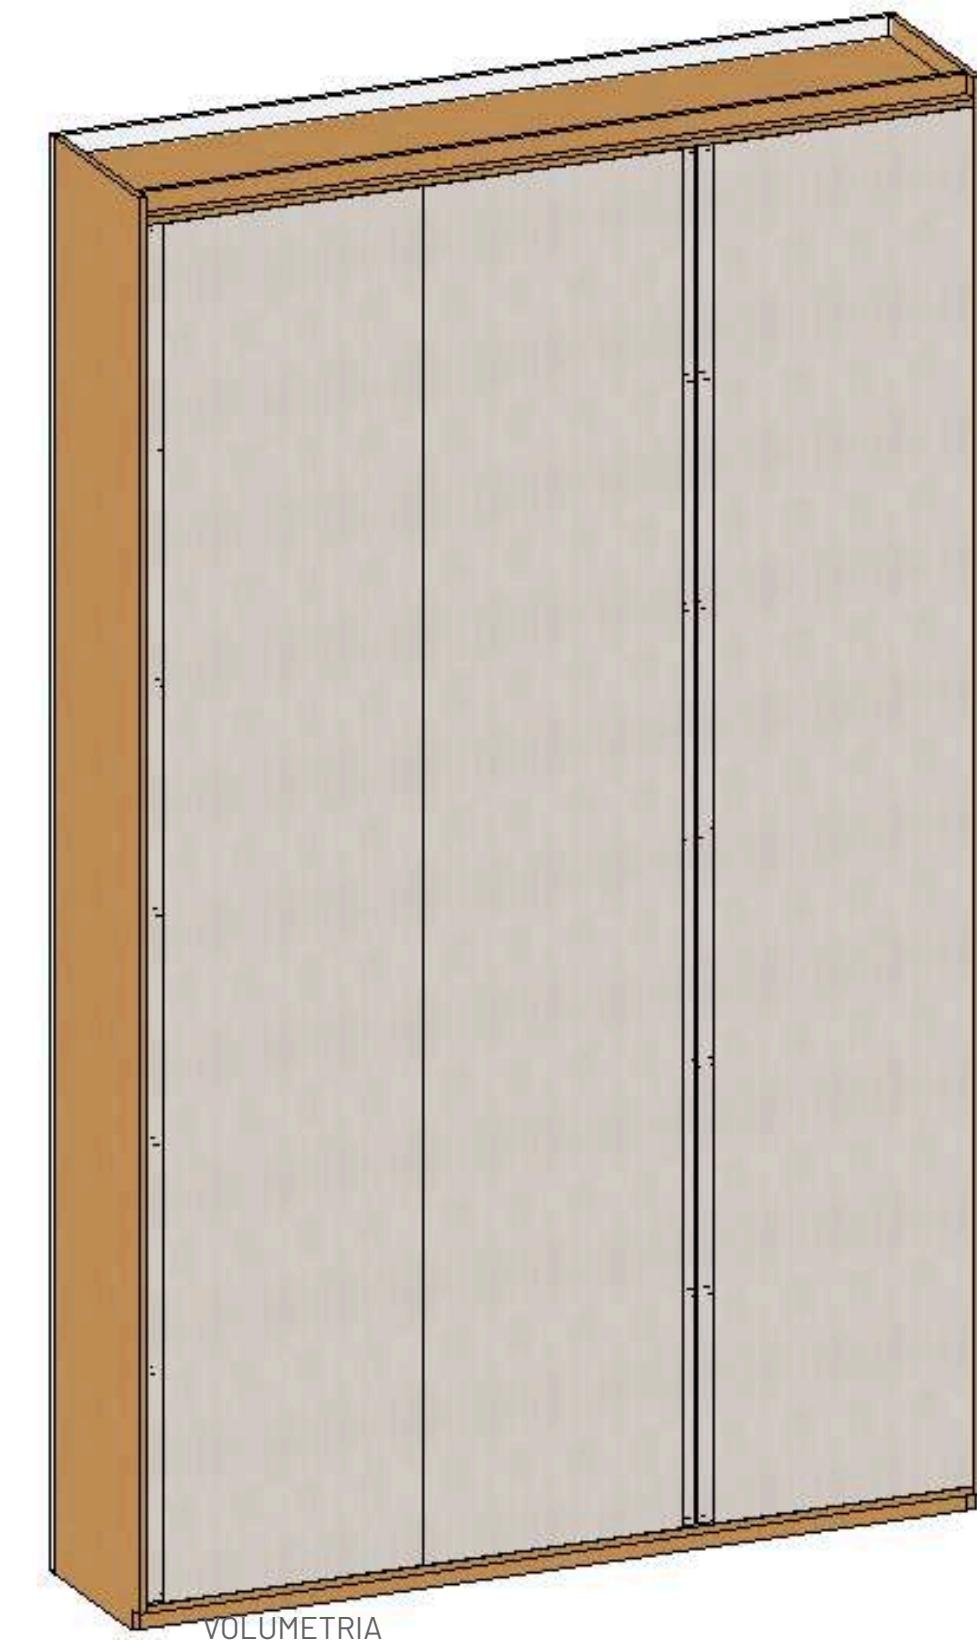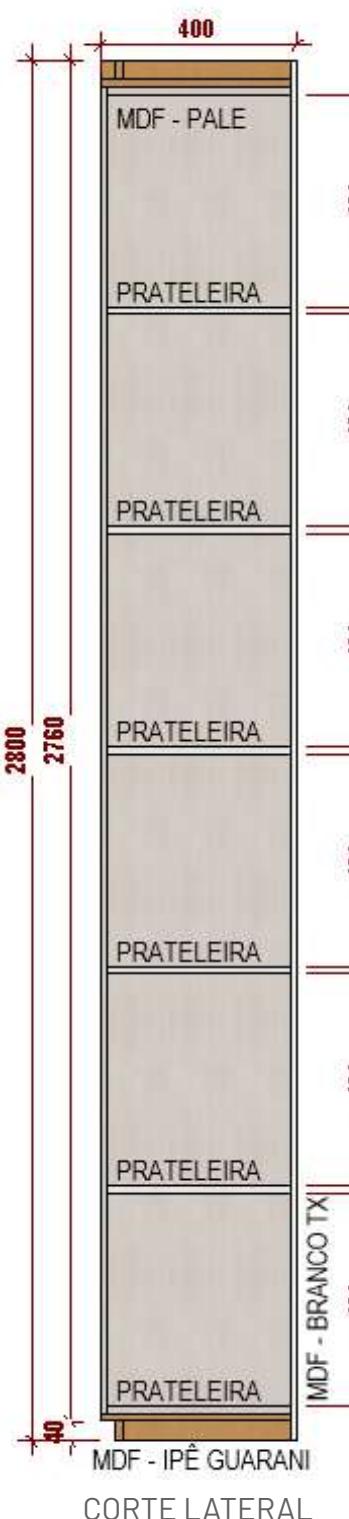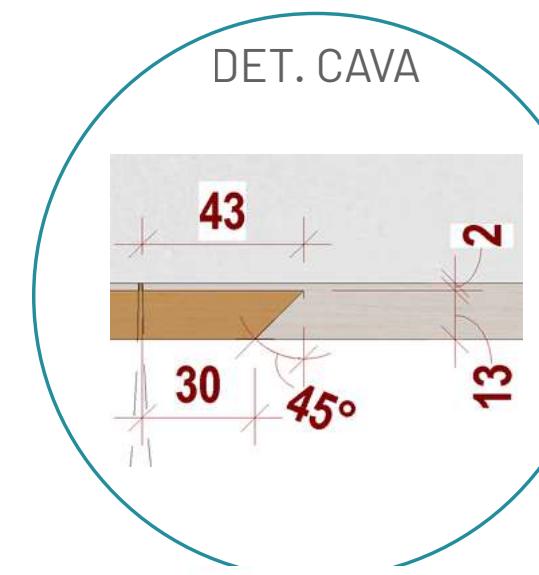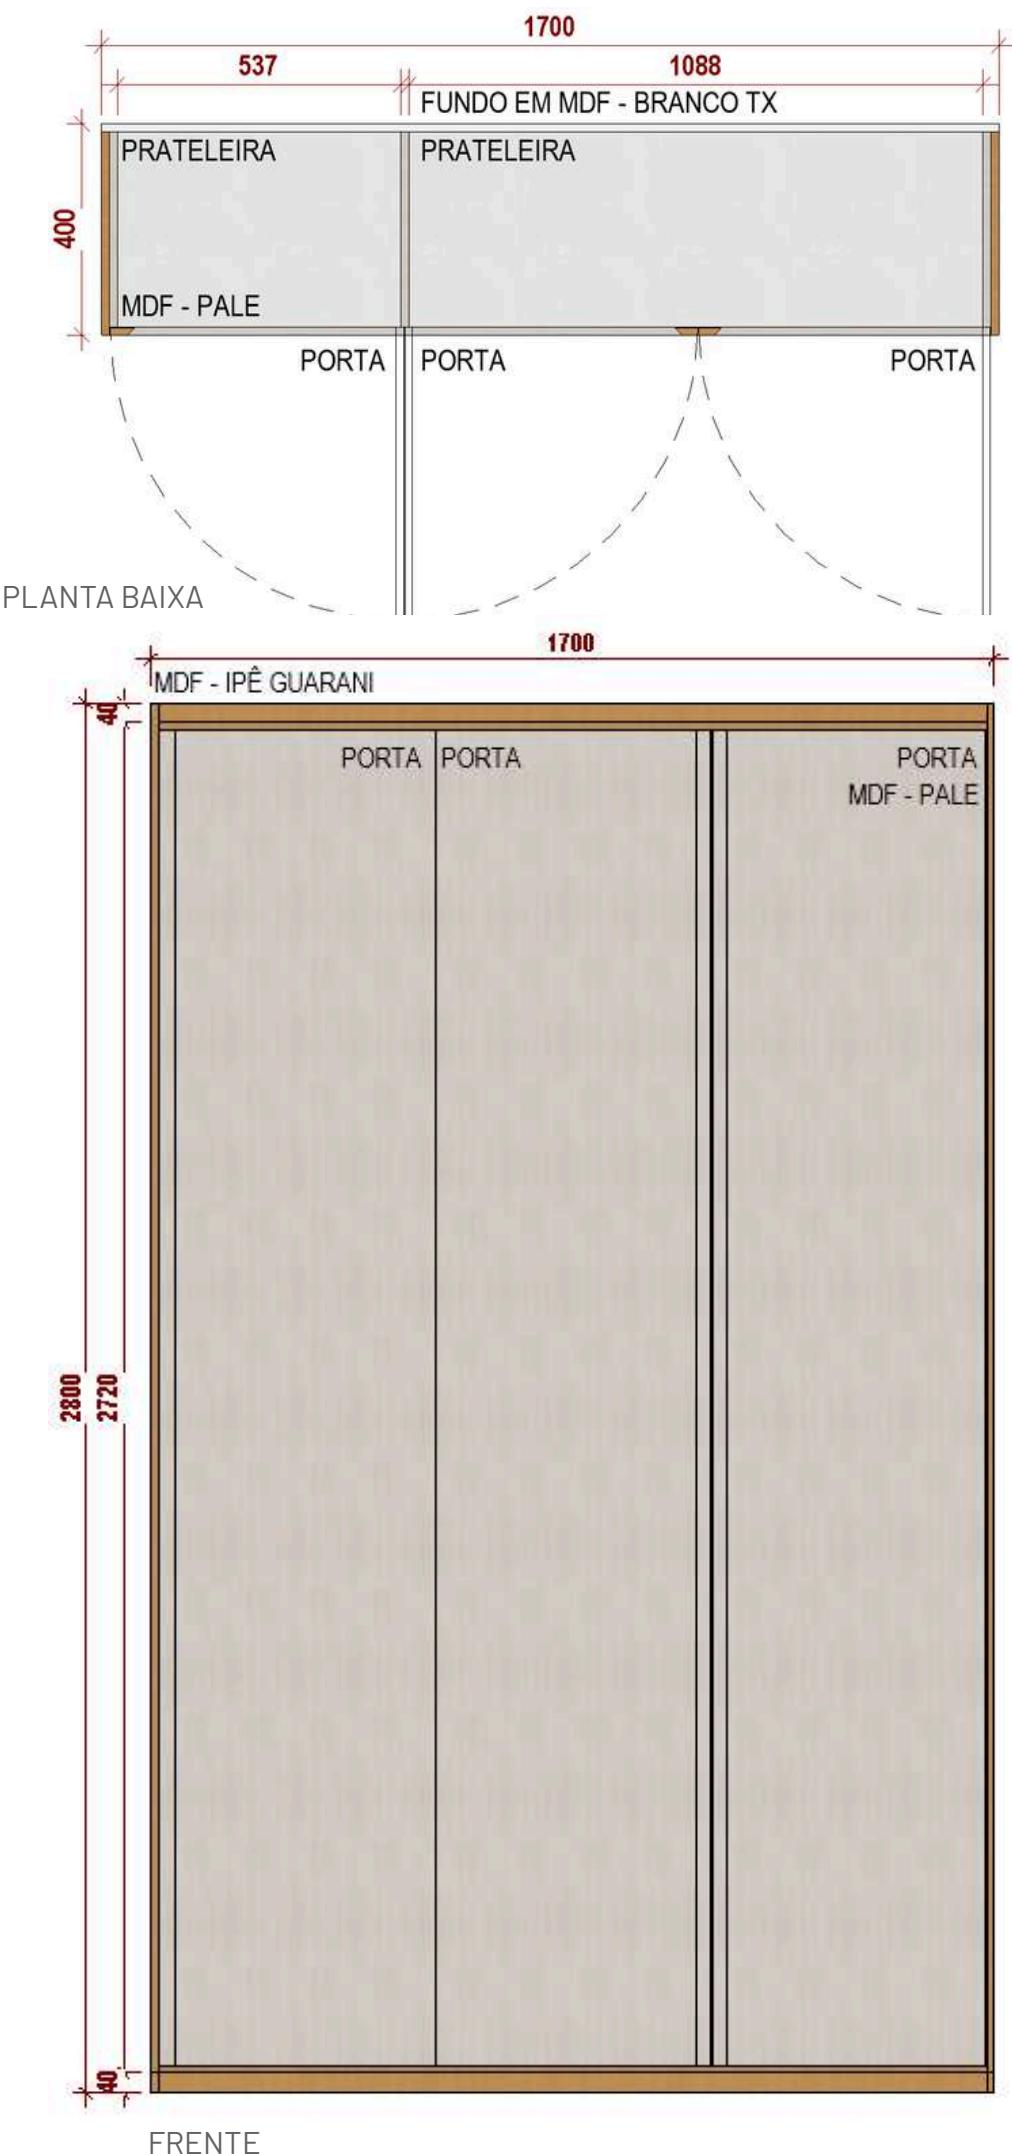

- MDF LINHA ESSENZIALE - PALE  
GREENPLAC
- MDF LINHA NATURAL - IPÊ GUARANI  
GREENPLAC
- MDF BRANCO TX  
GREENPLAC






**CONTABILIDADE POSSUI:**

- MESA DE TRABALHO AMPLA PARA 5 PESSOAS
- APARADOR COM ESPAÇO DE ARMAZENAMENTO
- ARMÁRIO ALTO PARA ARQUIVOS
- 4 GAVETEIROS



# DETALHE

## BANCADA 5

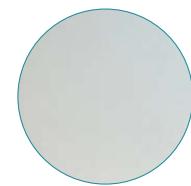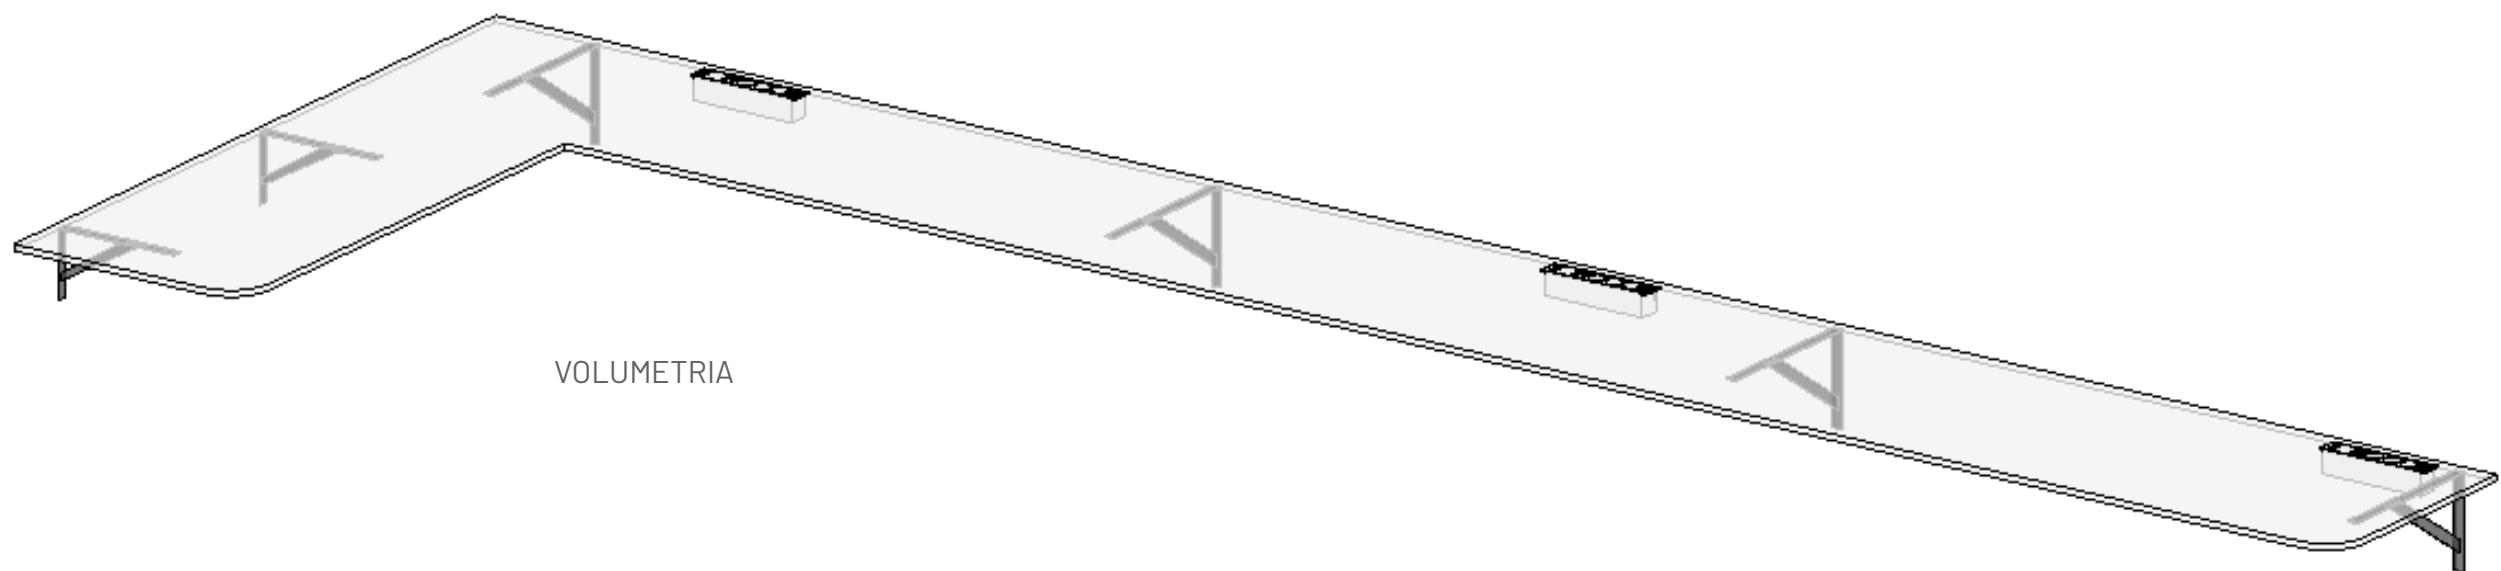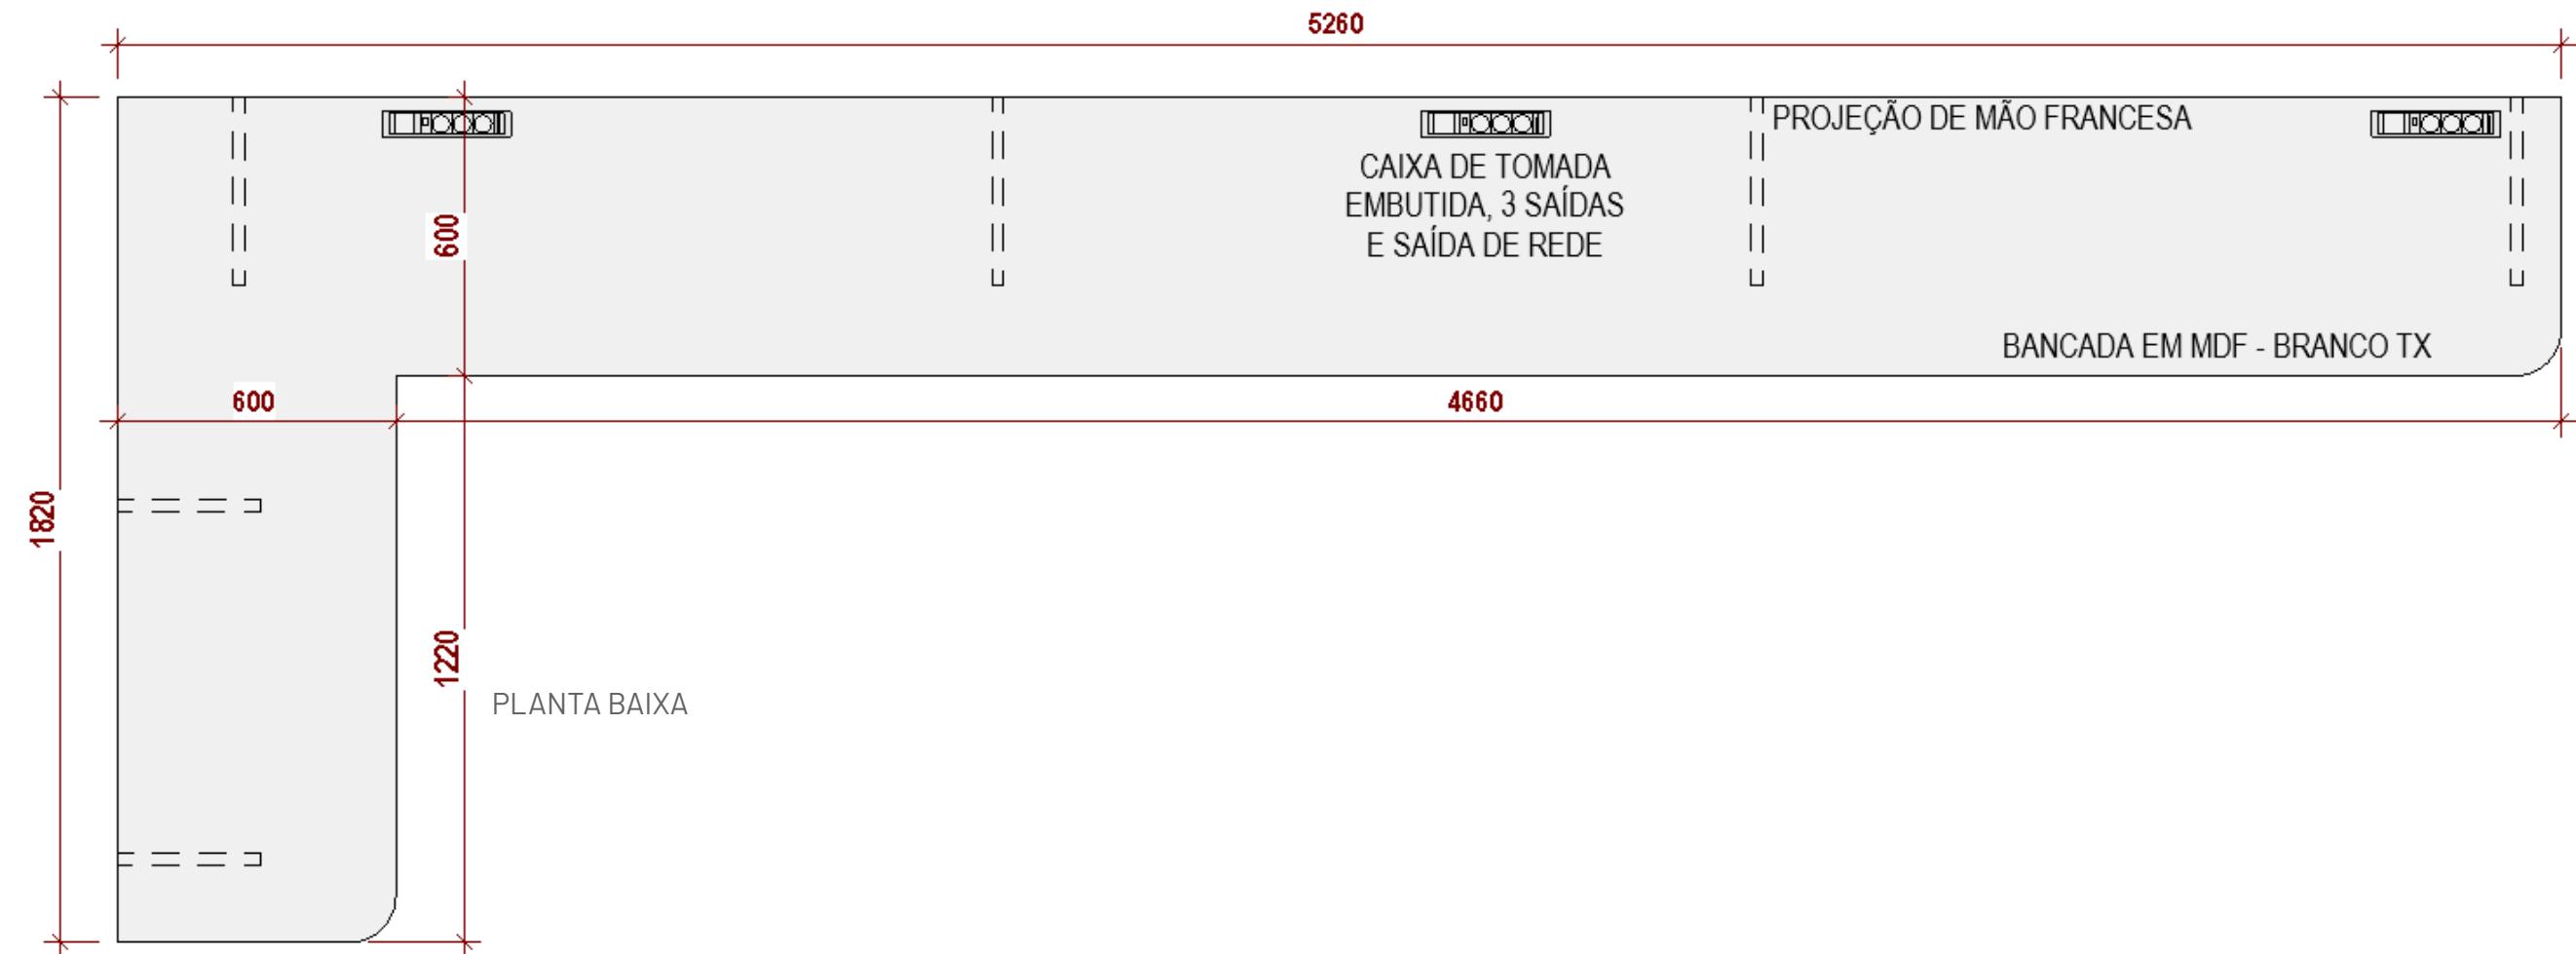

MDF BRANCO TX  
GREENPLAC






**CÂMARA  
MUNICIPAL DE  
RIBAS DO RIO PARDO**

  
**ENGELUGA**  
ENGENHARIA

## DETALHE

### BANCADA 6

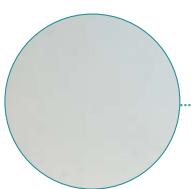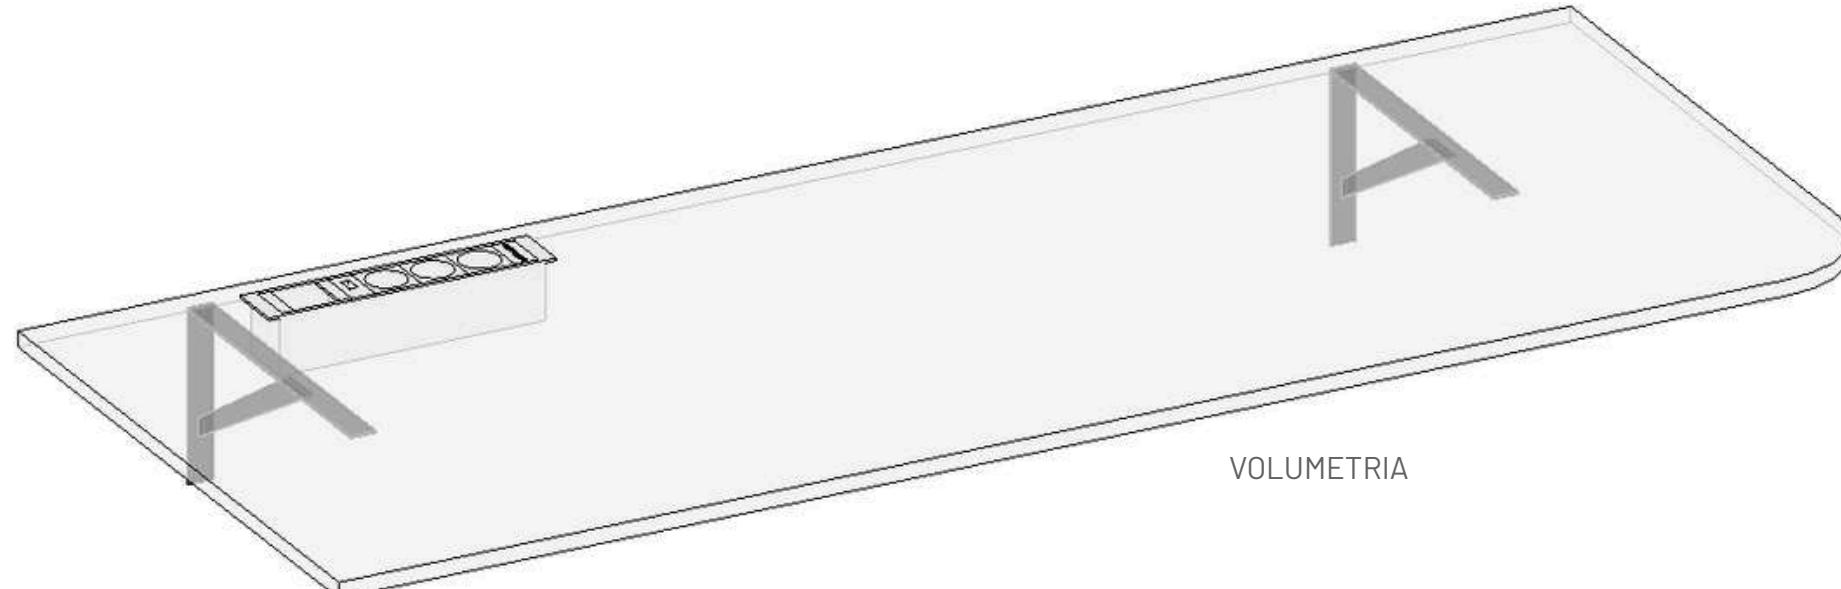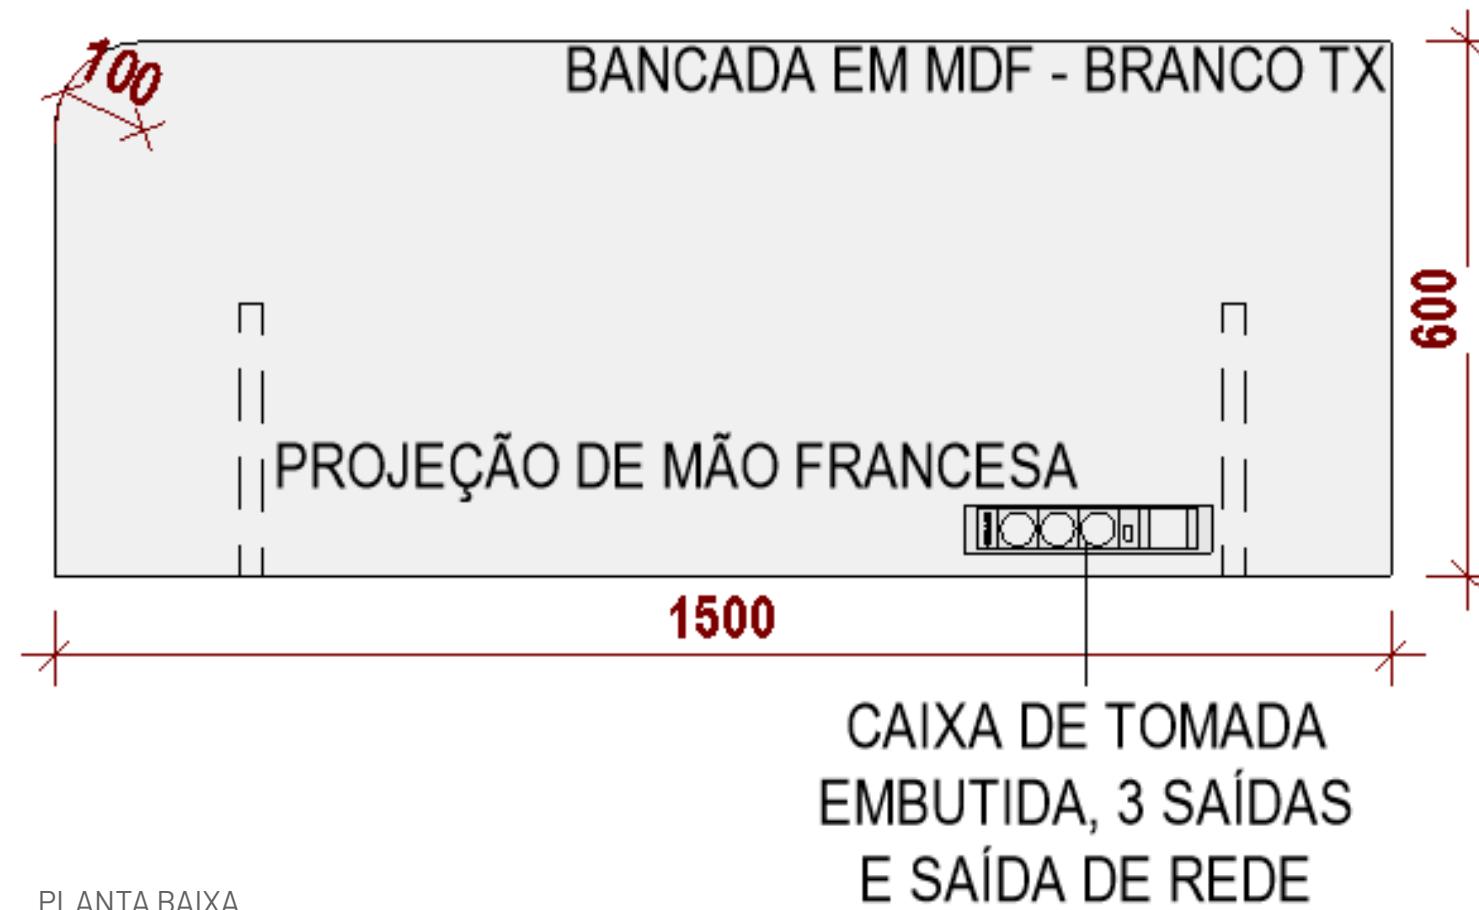


MDF BRANCO TX  
GREENPLAC



**CÂMARA  
MUNICIPAL DE  
RIBAS DO RIO PARDO**




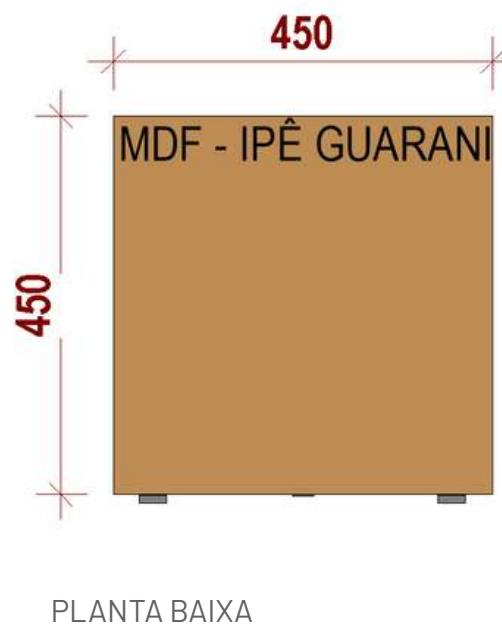


PLANTA BAIXA




VOLUMETRIA

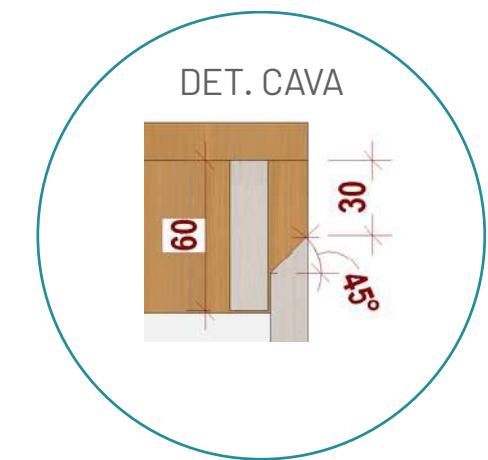


DET. CAVA

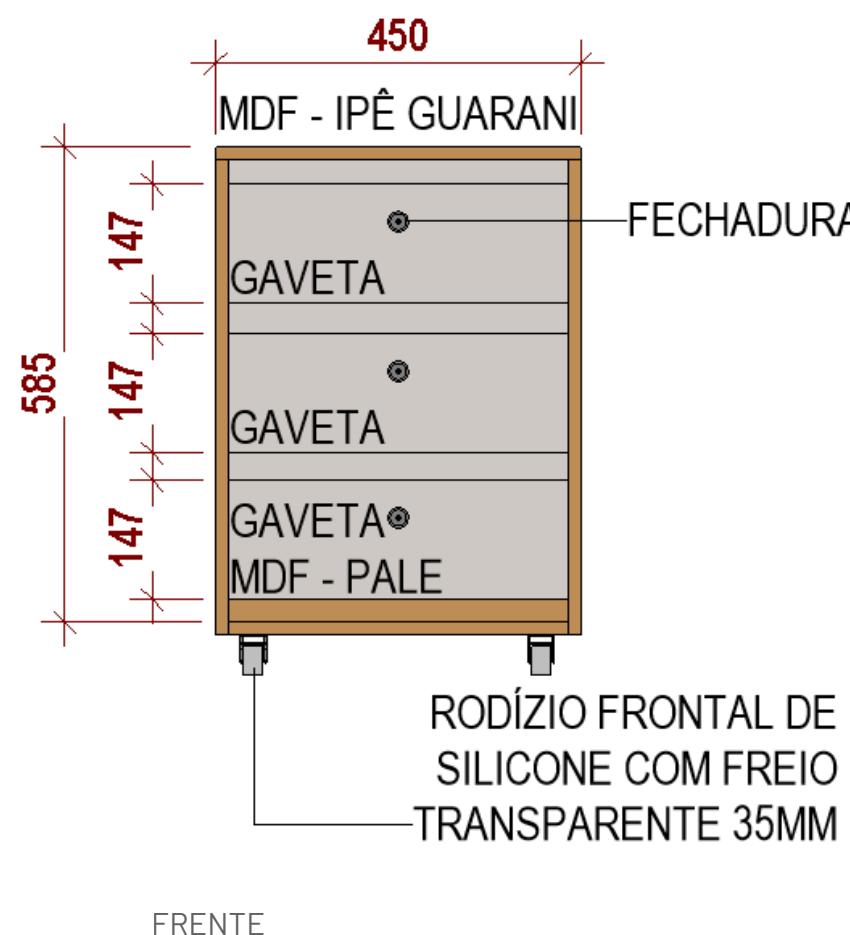


FRENTE

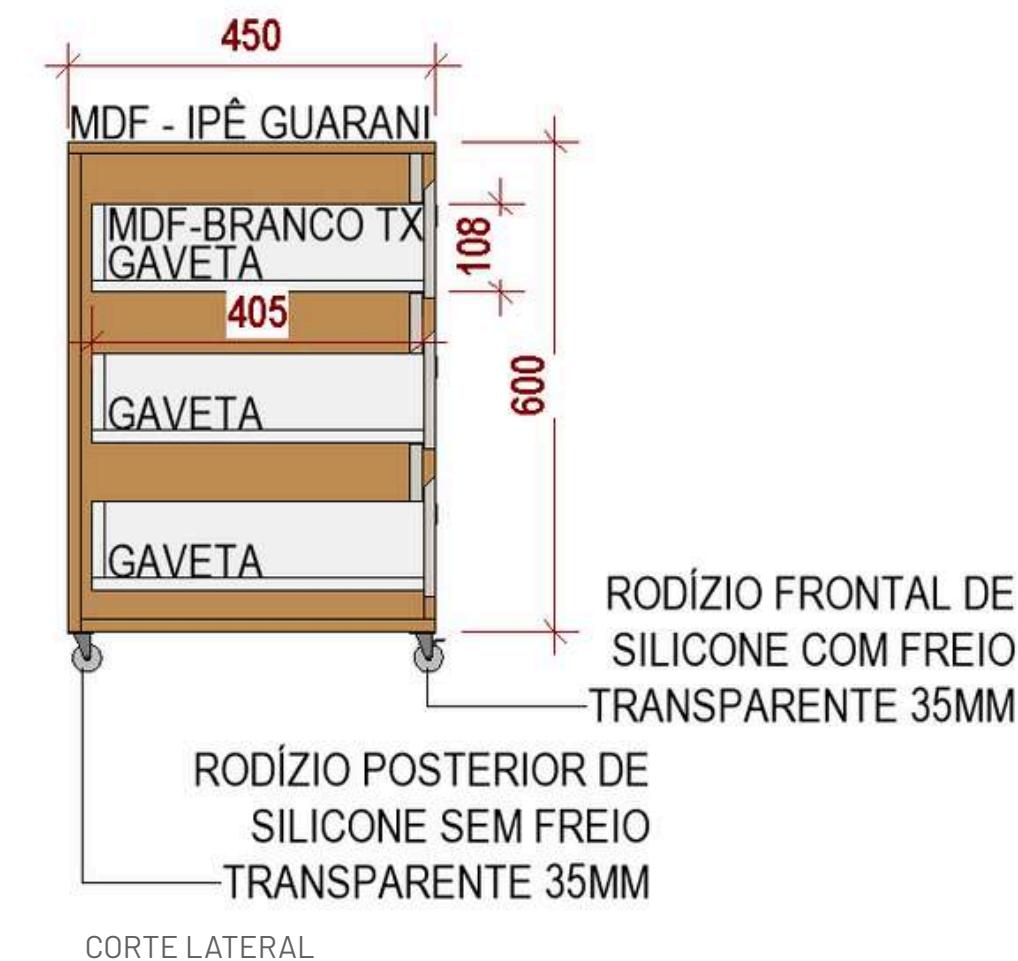

CORTE LATERAL

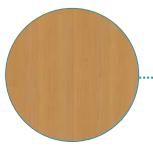

MDF LINHA NATURAL - IPÊ GUARANI  
GREENPLAC

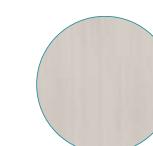






MDF LINHA ESSENZIALE - PALE  
GREENPLAC



MDF BRANCO TX  
GREENPLAC

## DETALHE

### APARADOR 2

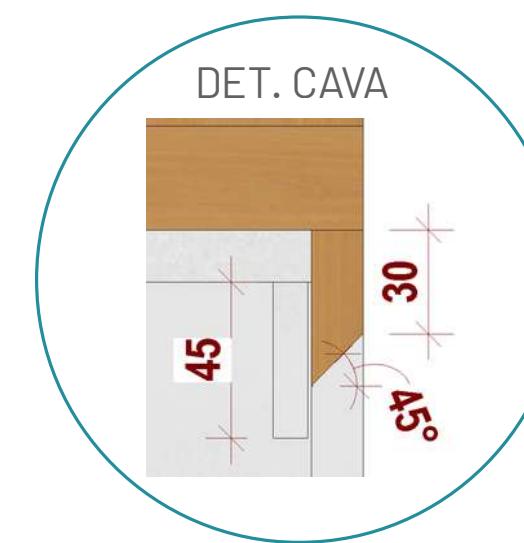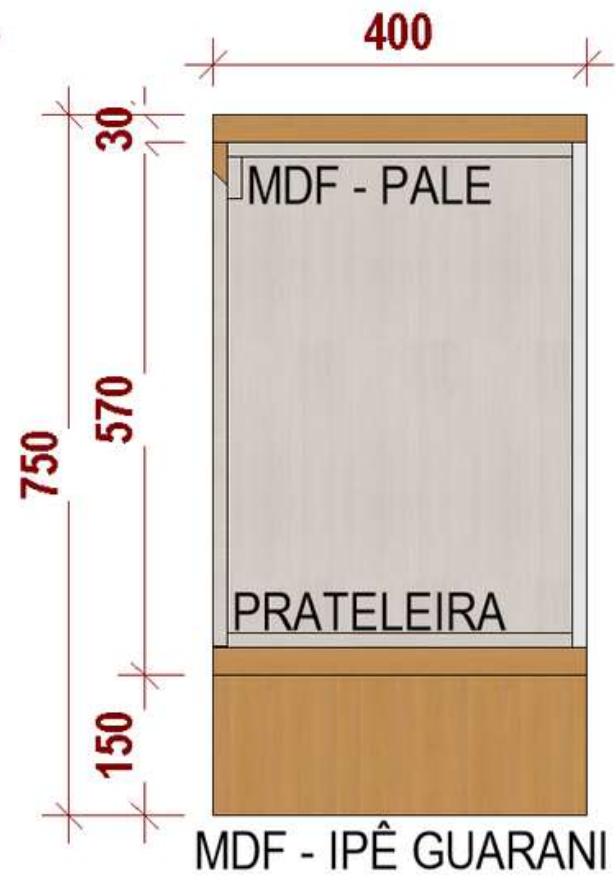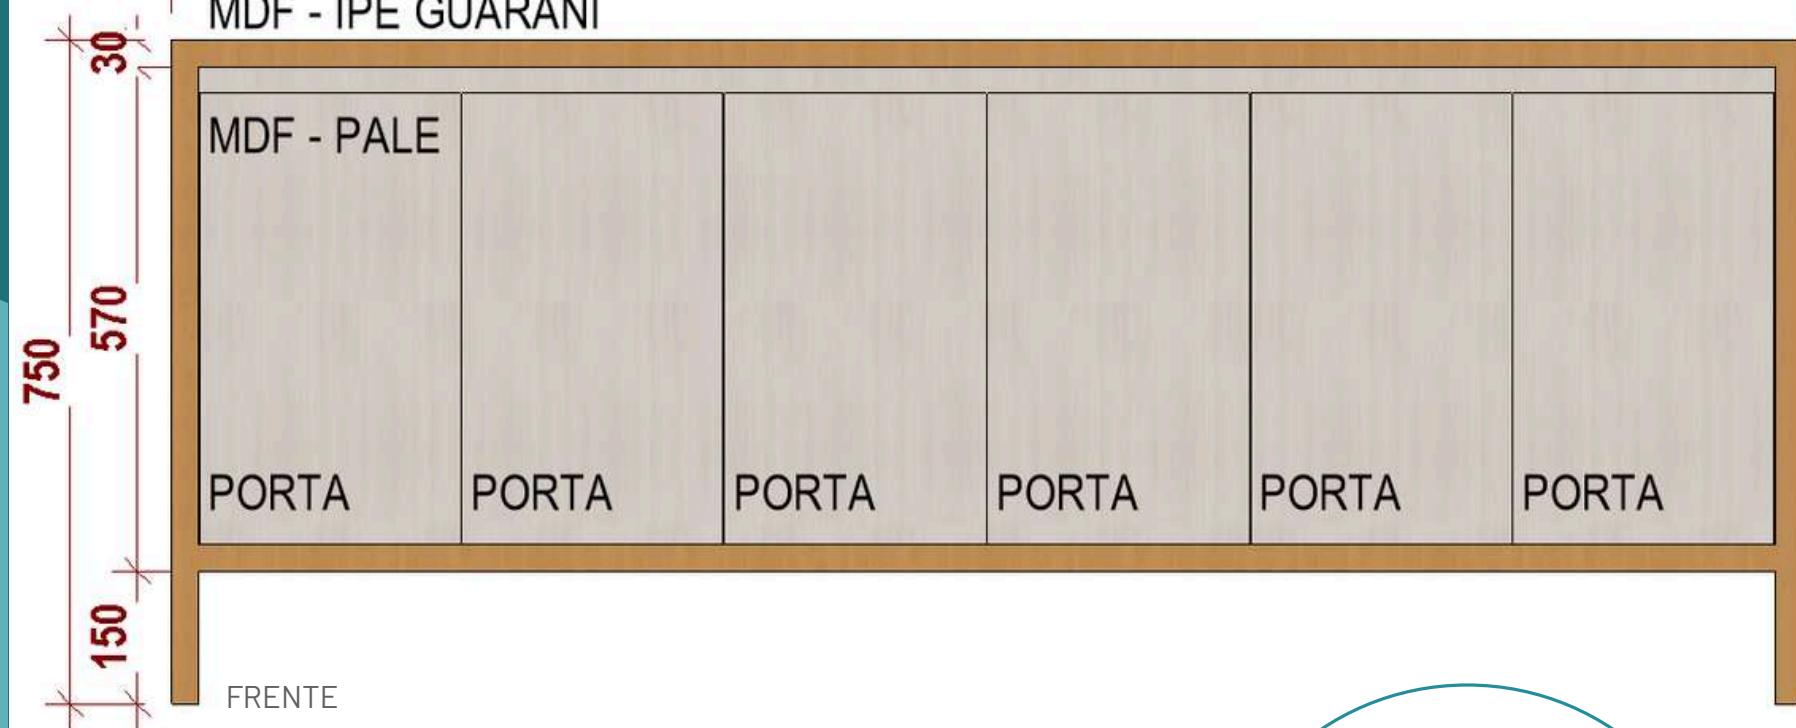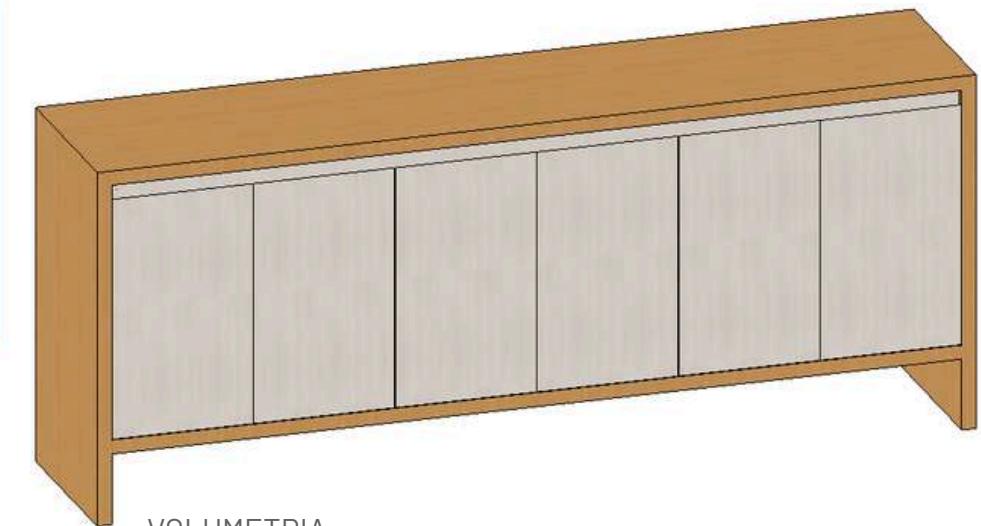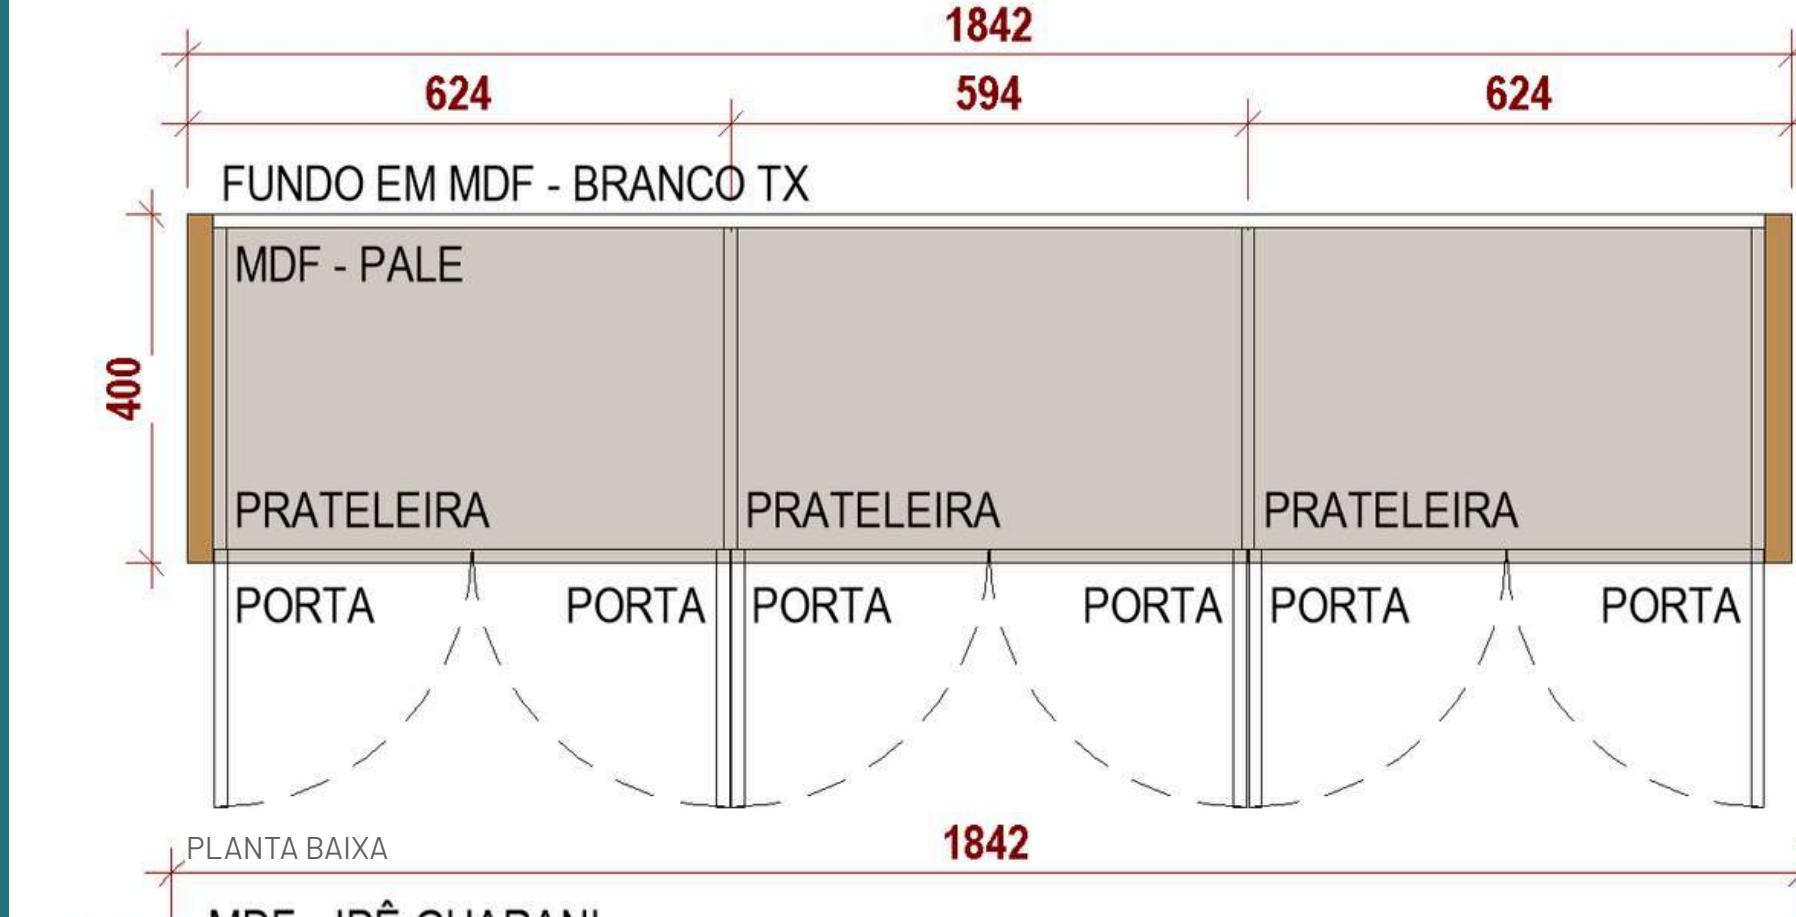

MDF BRANCO TX  
GREENPLAC

MDF LINHA ESSENZIALE - PALE  
GREENPLAC

MDF LINHA NATURAL - IPÊ GUARANI  
GREENPLAC



CÂMARA  
MUNICIPAL DE  
RIBAS DO RIO PARDO

ENGELO  
ENGESSARIA






# DETALHE

## ARMÁRIO 1



**CÂMARA  
MUNICIPAL DE  
RIBAS DO RIO PARDO**

**ENGELO  
LUGA**  
ENGENHARIA

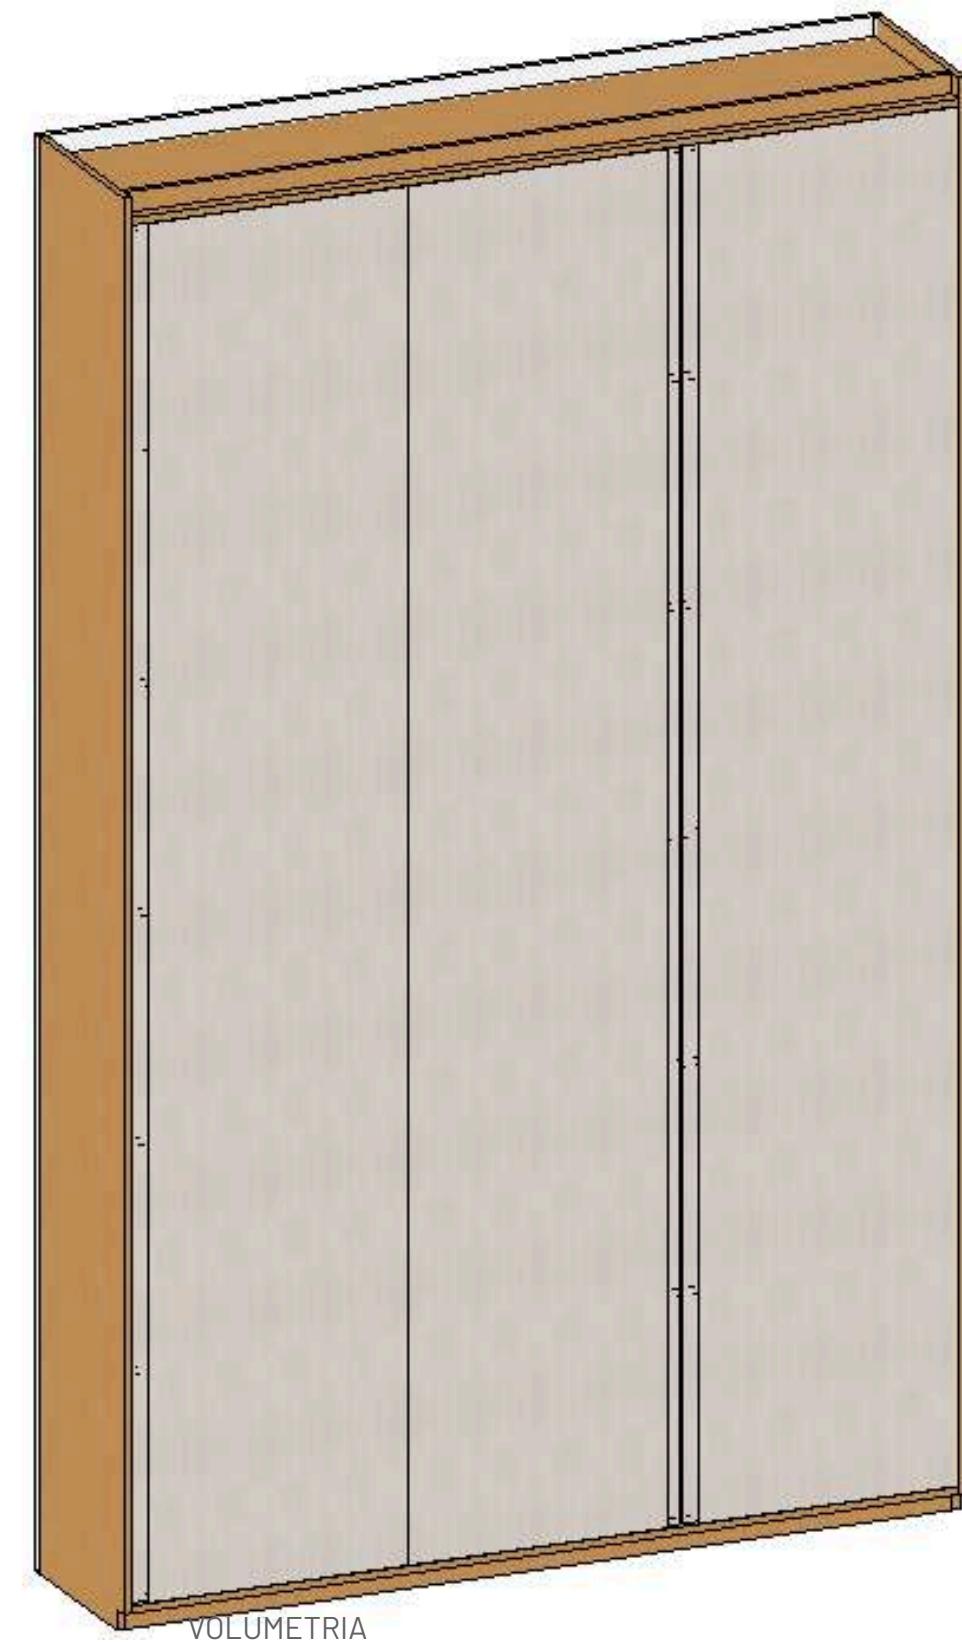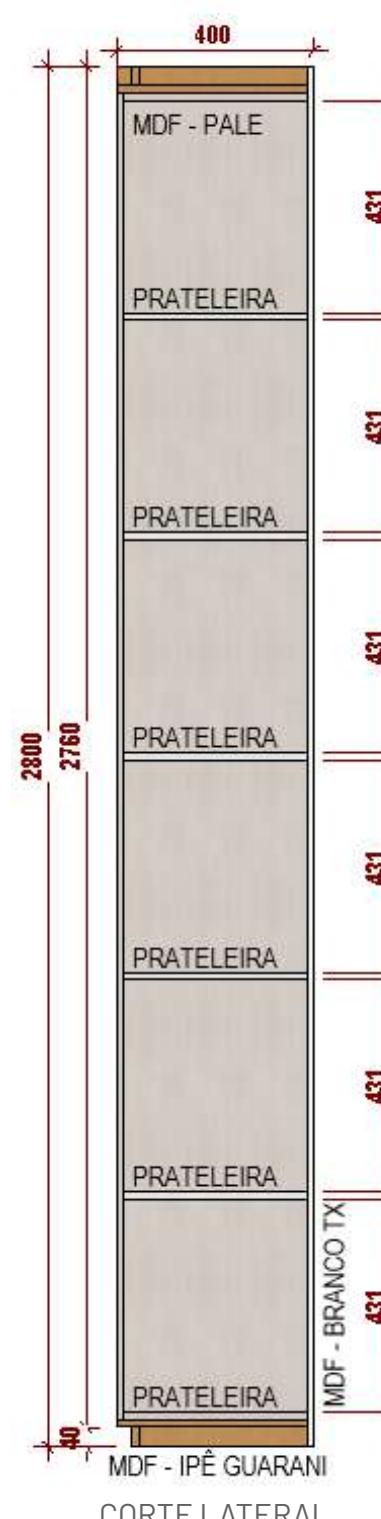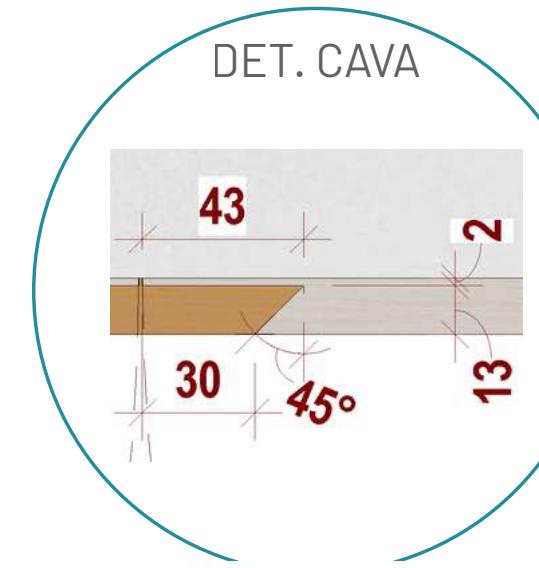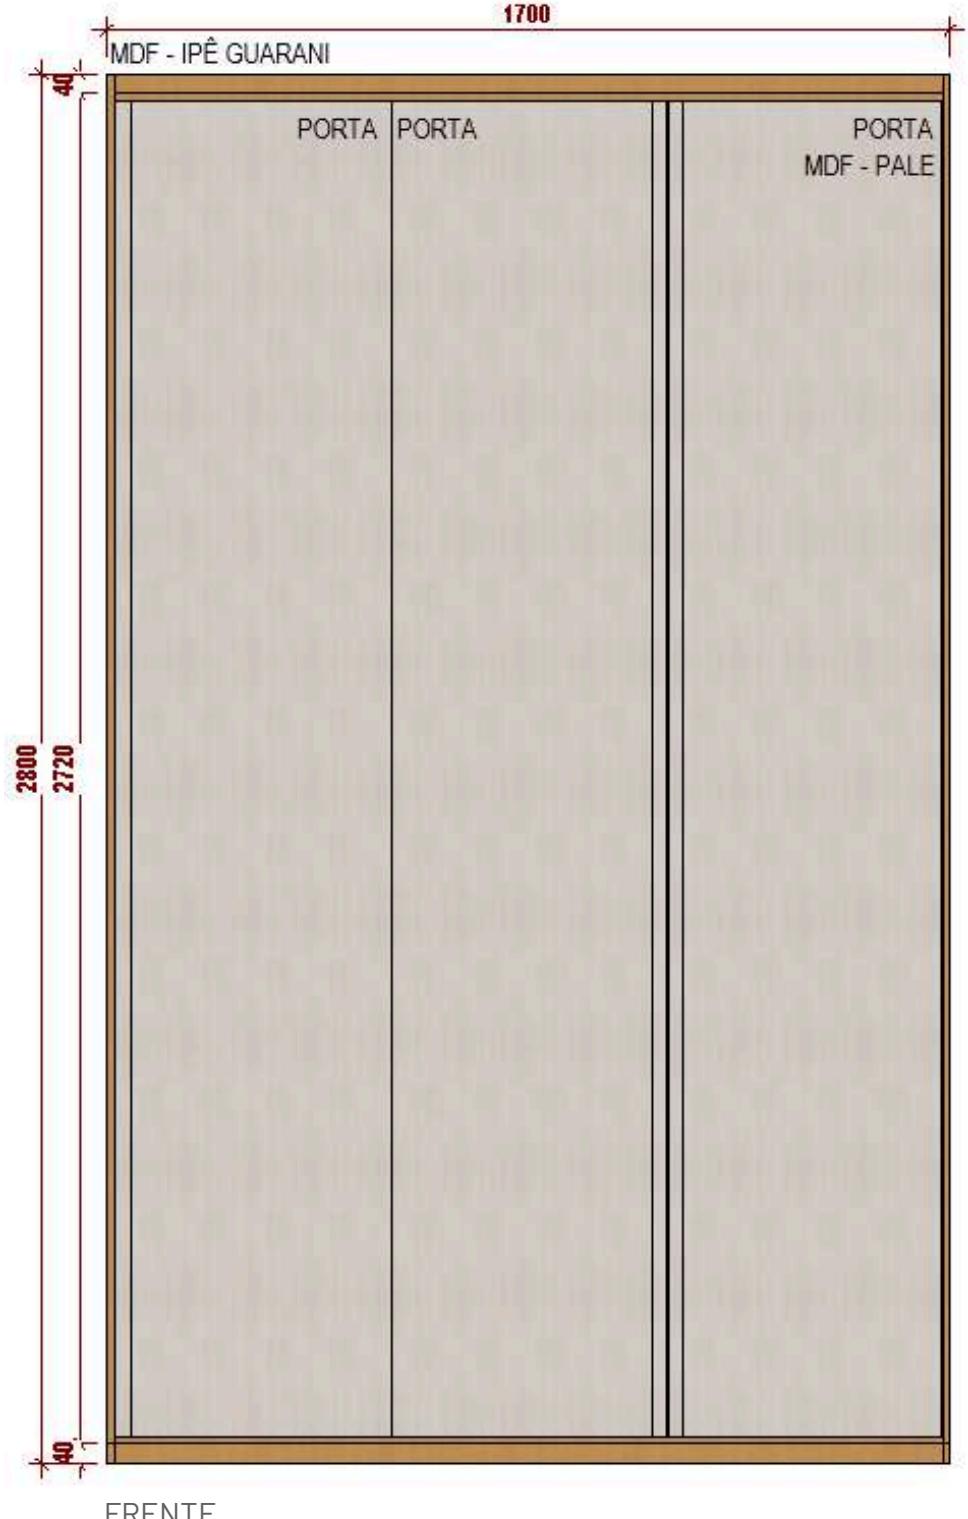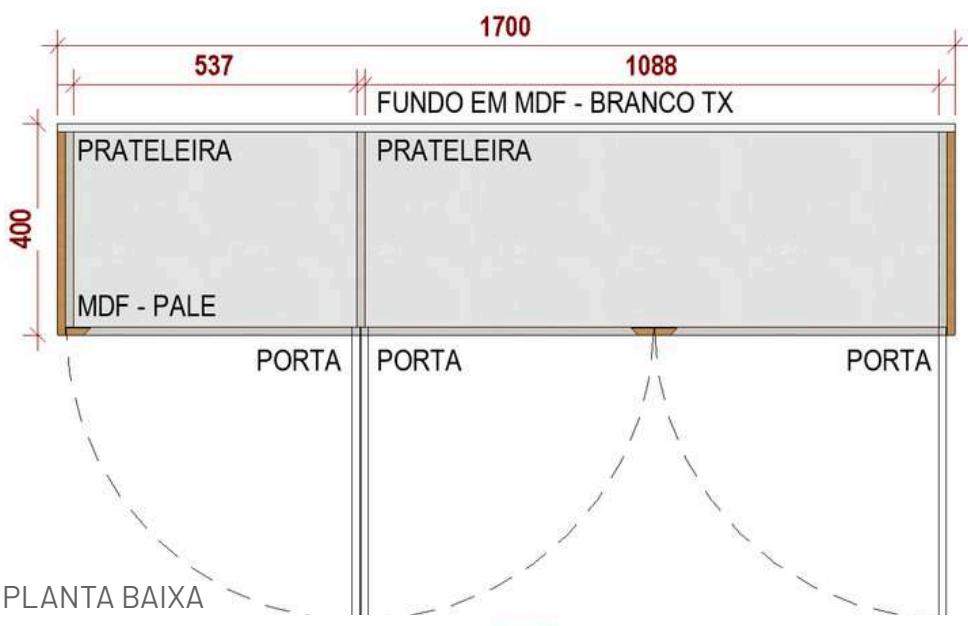

- MDF LINHA ESSENZIALE - PALE  
GREENPLAC
- MDF LINHA NATURAL - IPÊ GUARANI  
GREENPLAC
- MDF BRANCO TX  
GREENPLAC







SALA 10 POSSUI:

- ESCRIVANINHA
- APARADOR
- ARMÁRIO AÉREO



## DETALHE

### ESCRIVANINHA 4

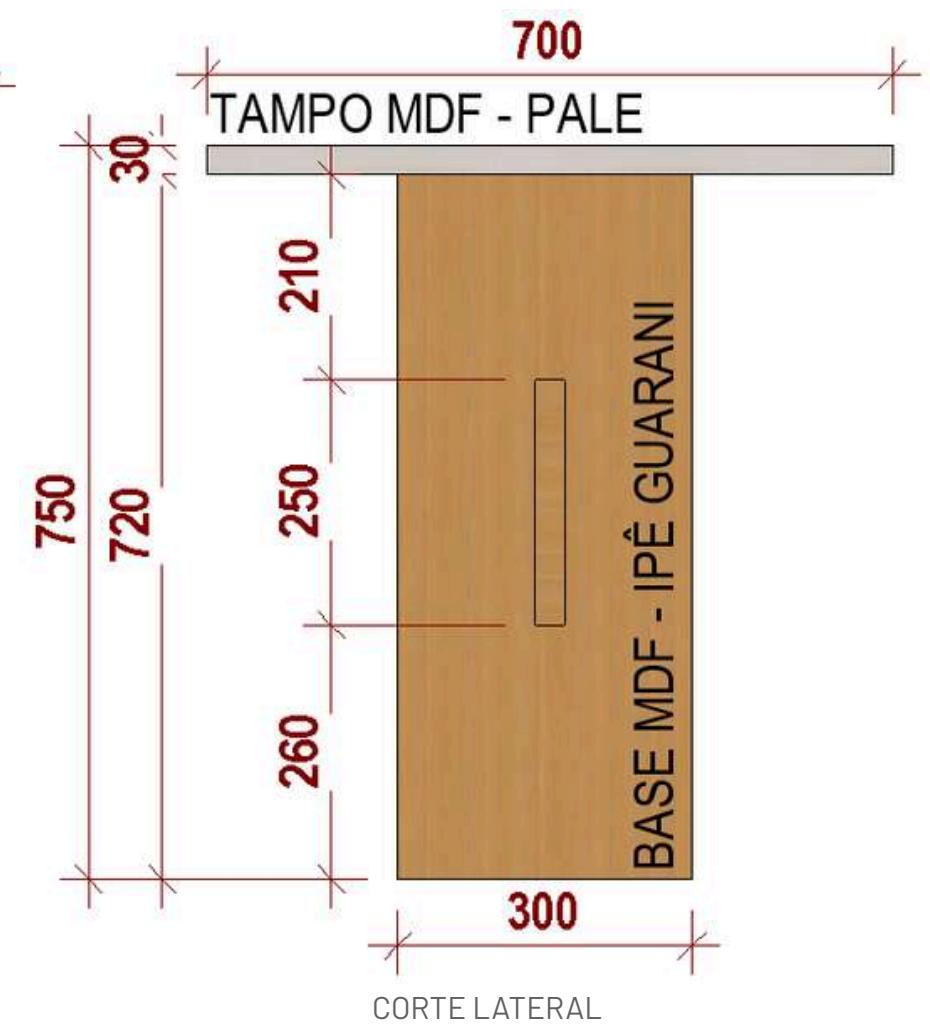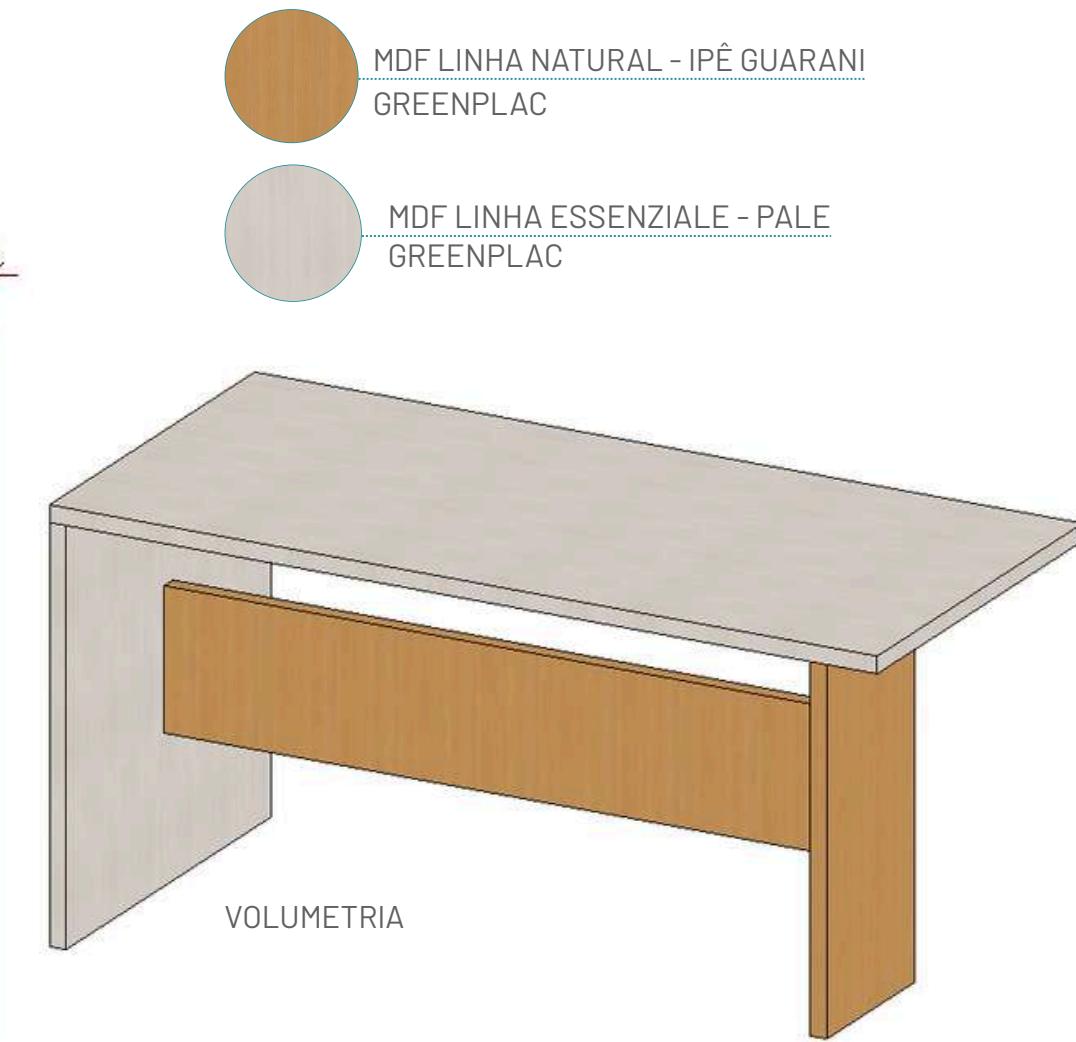
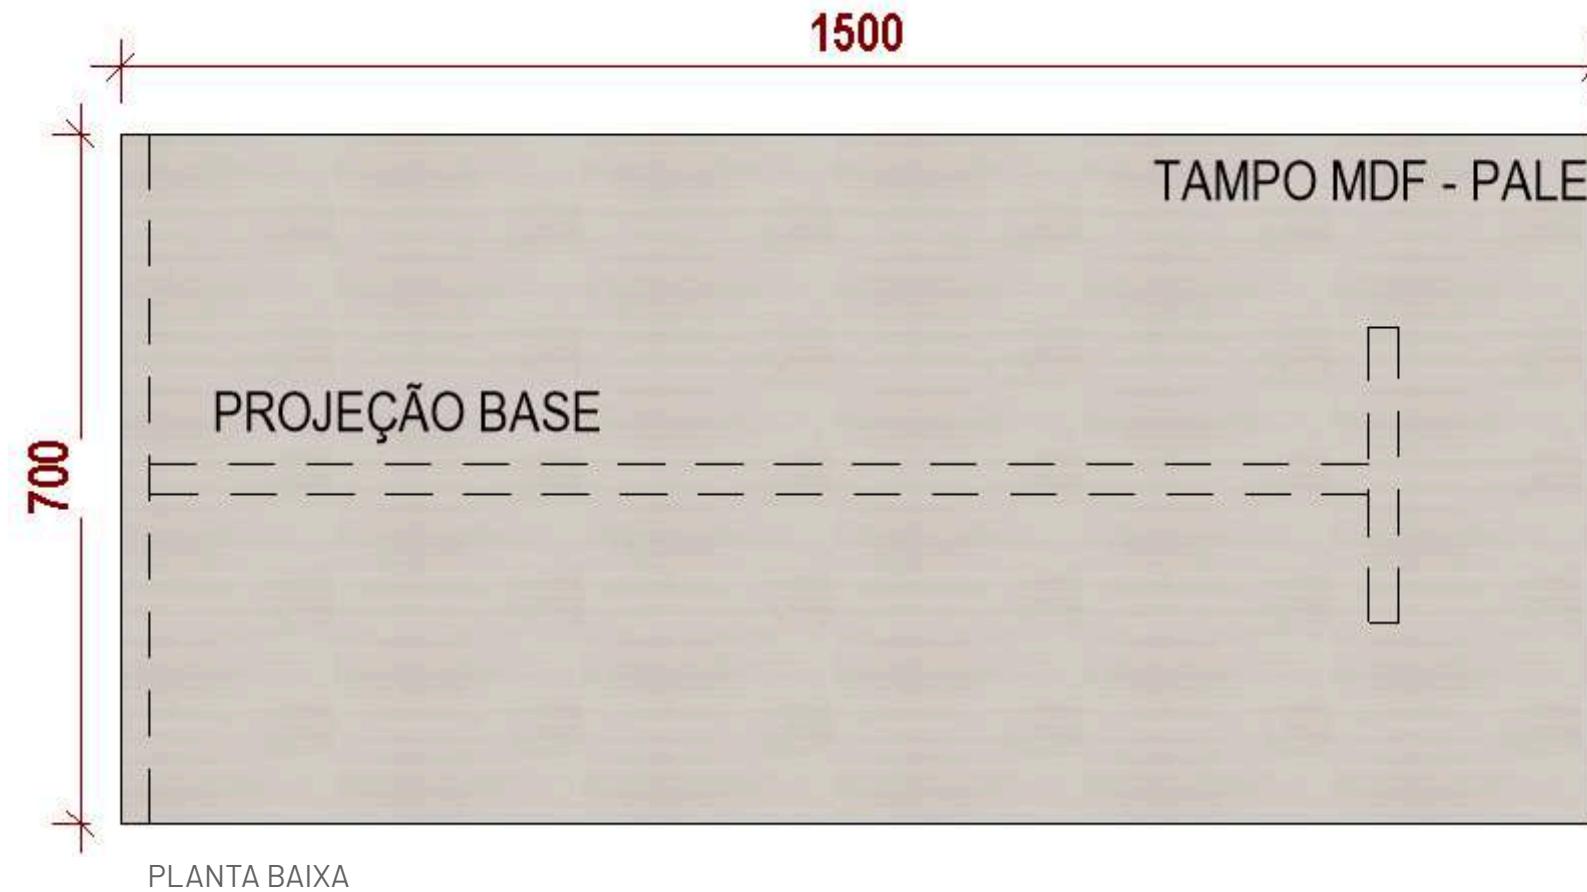
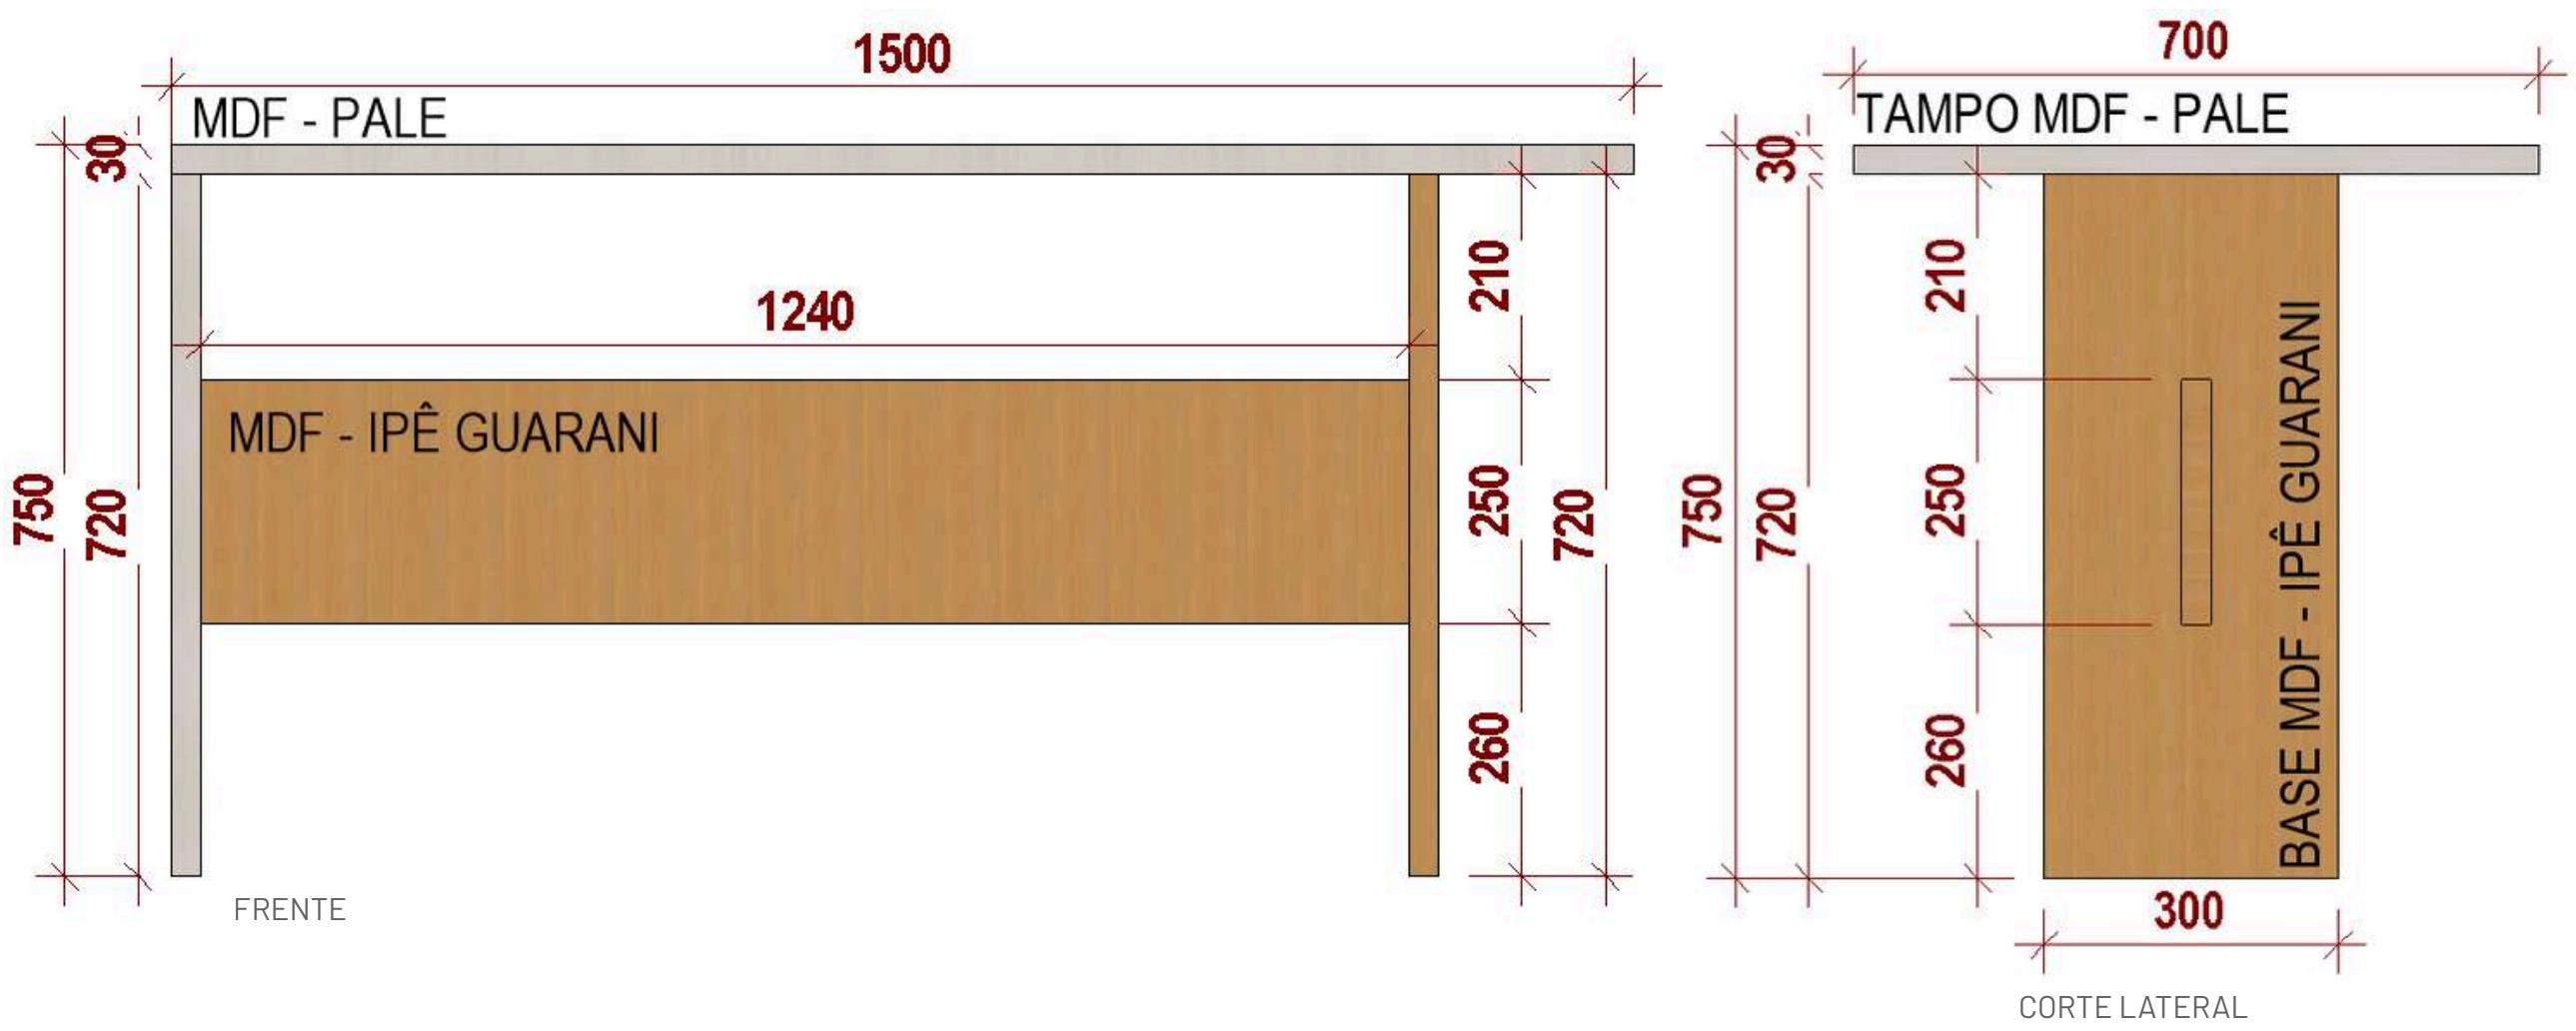


CÂMARA  
MUNICIPAL DE  
RIBAS DO RIO PARDO


ENGE  
LUGA  
ENGENHARIA

## DETALHE

### APARADOR 2

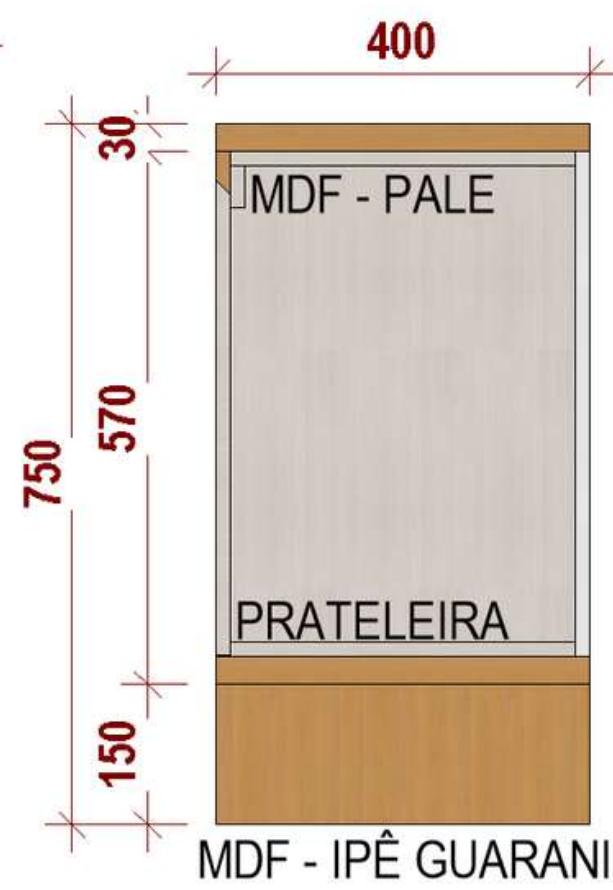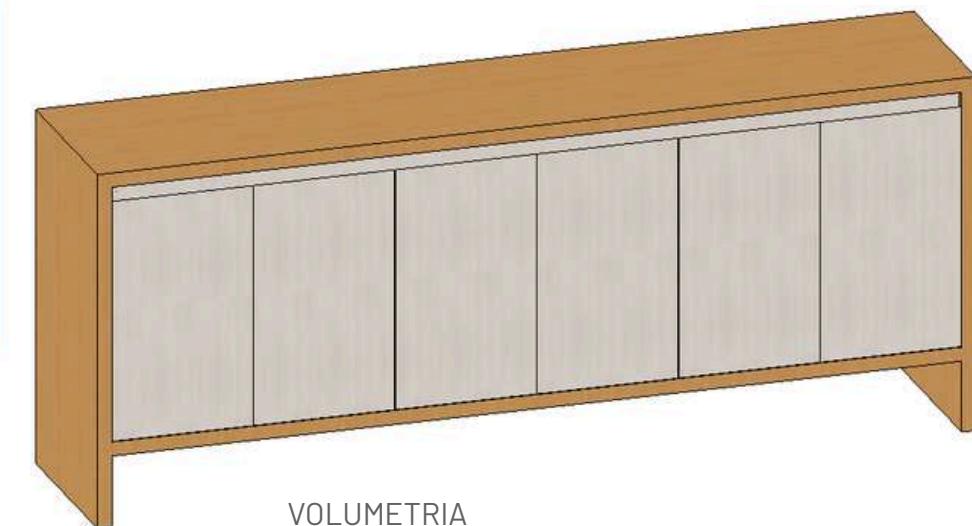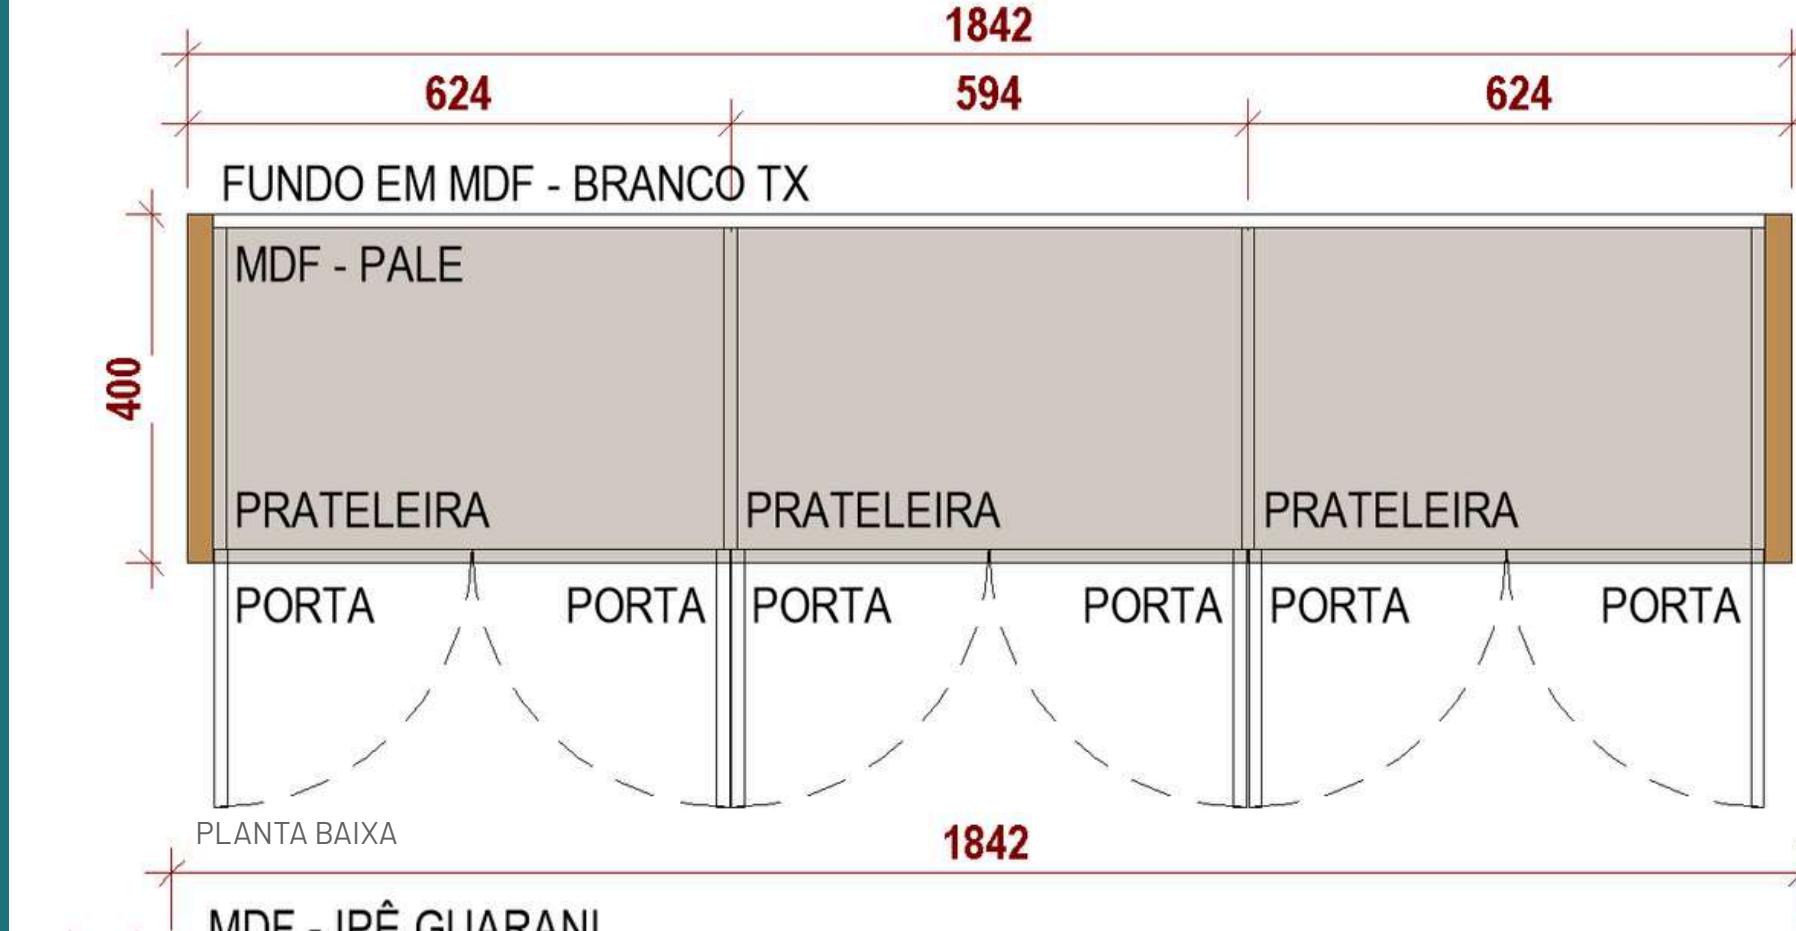

CORTE LATERAL



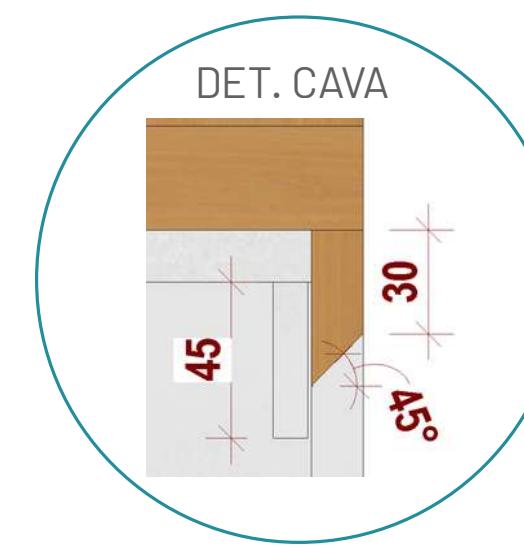


**CÂMARA  
MUNICIPAL DE  
RIBAS DO RIO PARDO**

**ENGE  
LUGA**  
ENGENHARIA

# DETALHE

## APARADOR 3

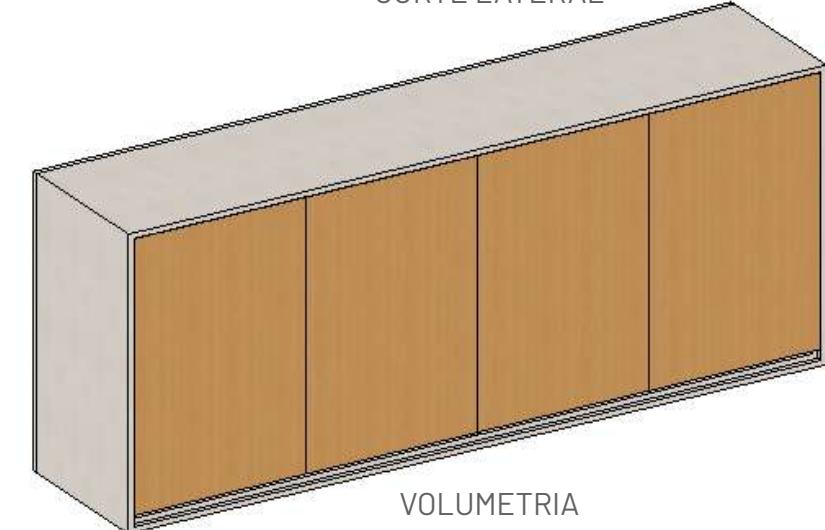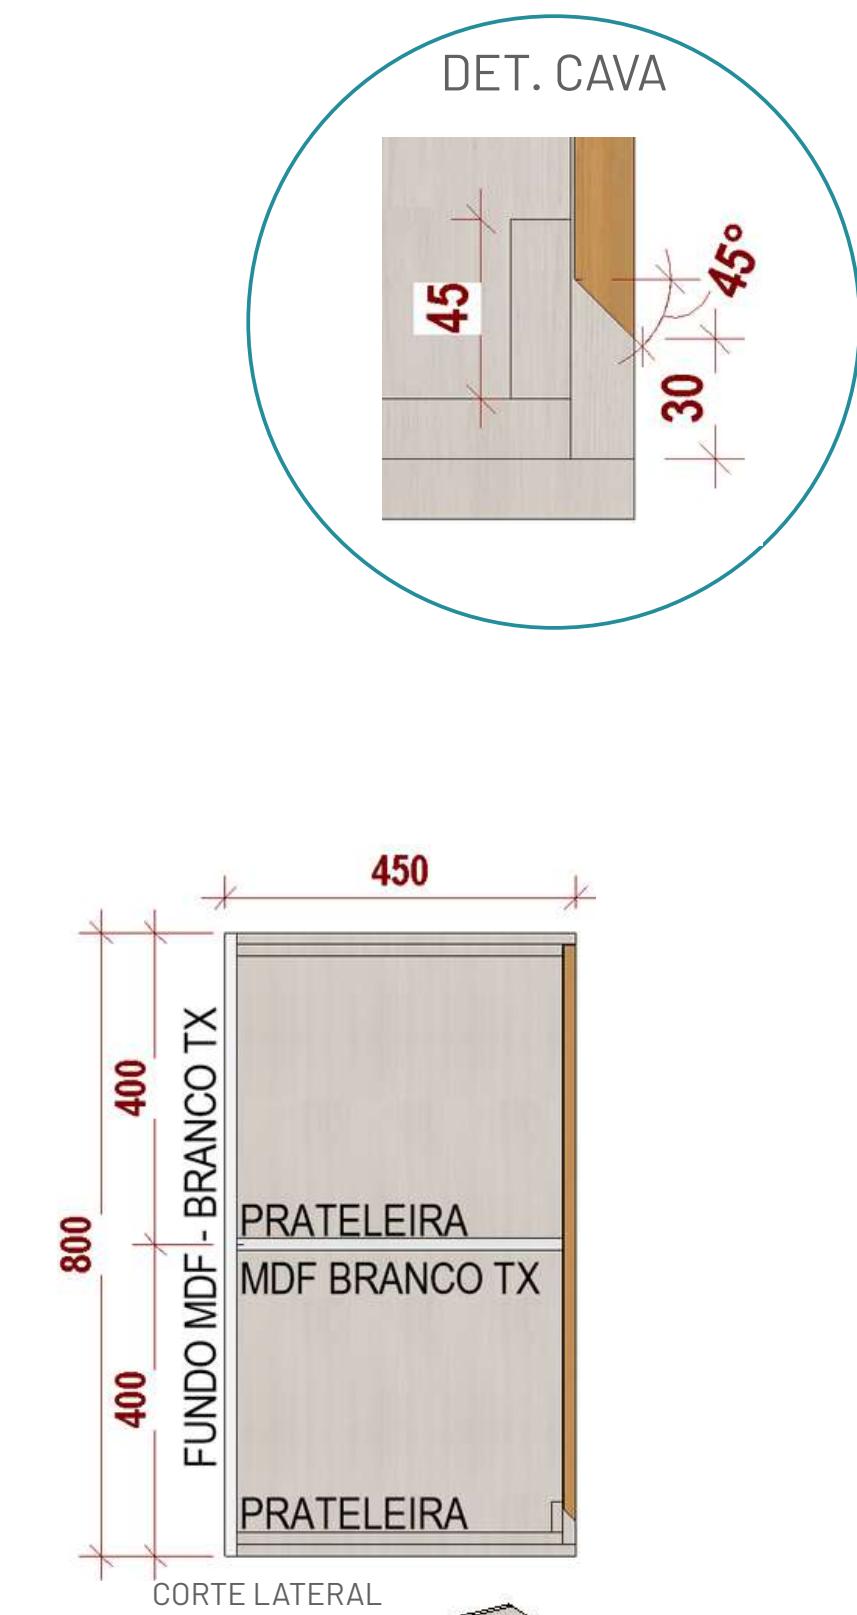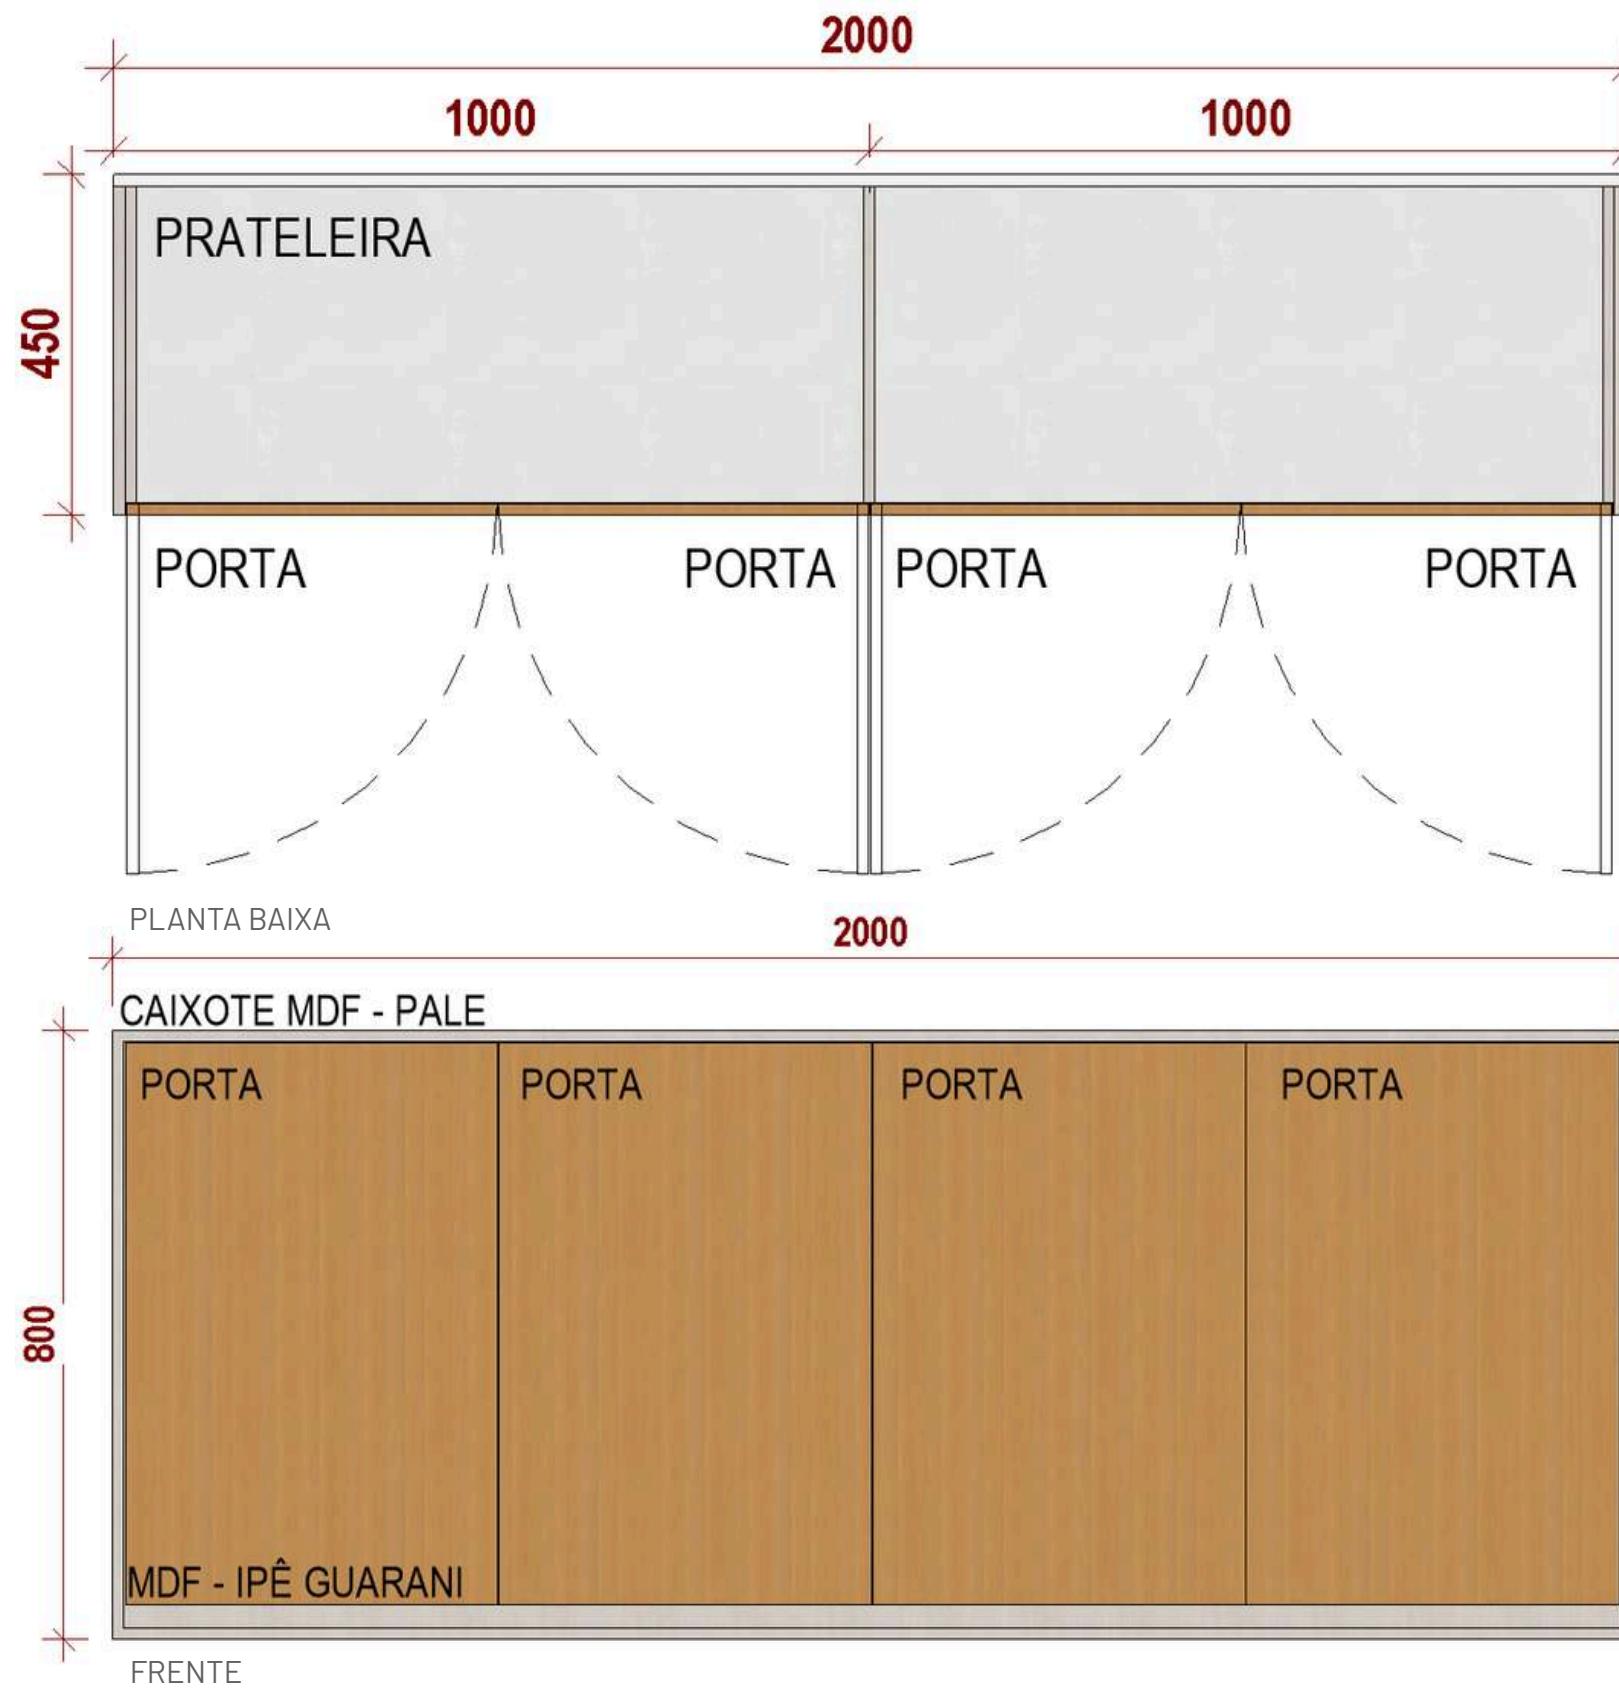

MDF BRANCO TX  
GREENPLAC



MDF LINHA ESSENZIALE - PALE  
GREENPLAC




MDF LINHA NATURAL - IPÊ GUARANI  
GREENPLAC




**CÂMARA  
MUNICIPAL DE  
RIBAS DO RIO PARDO**


**ENGELUGA  
ENGENHARIA**

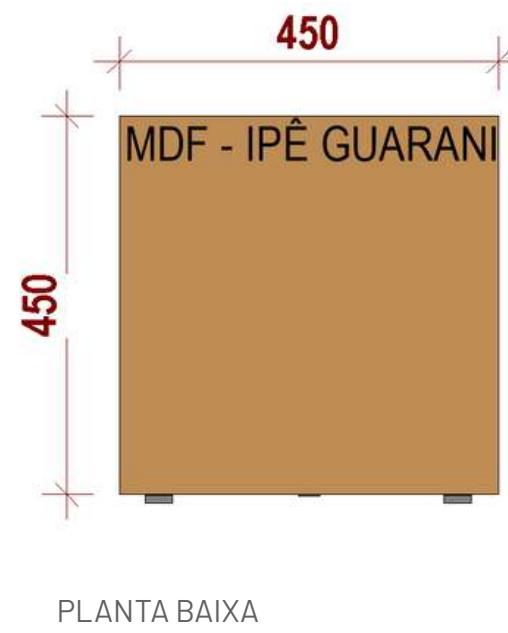


PLANTA BAIXA

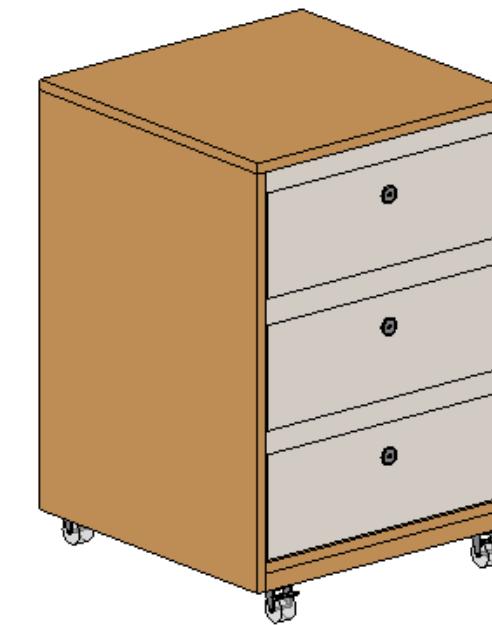


VOLUMETRIA

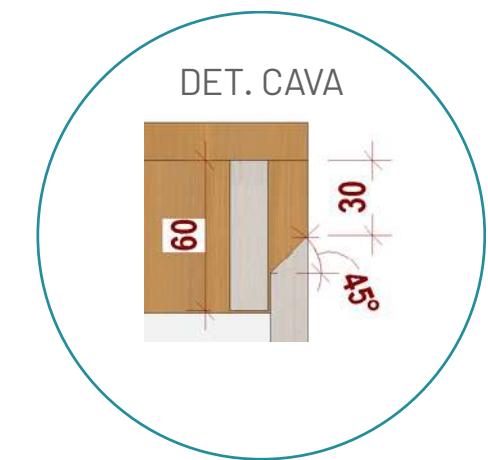


DET. CAVA

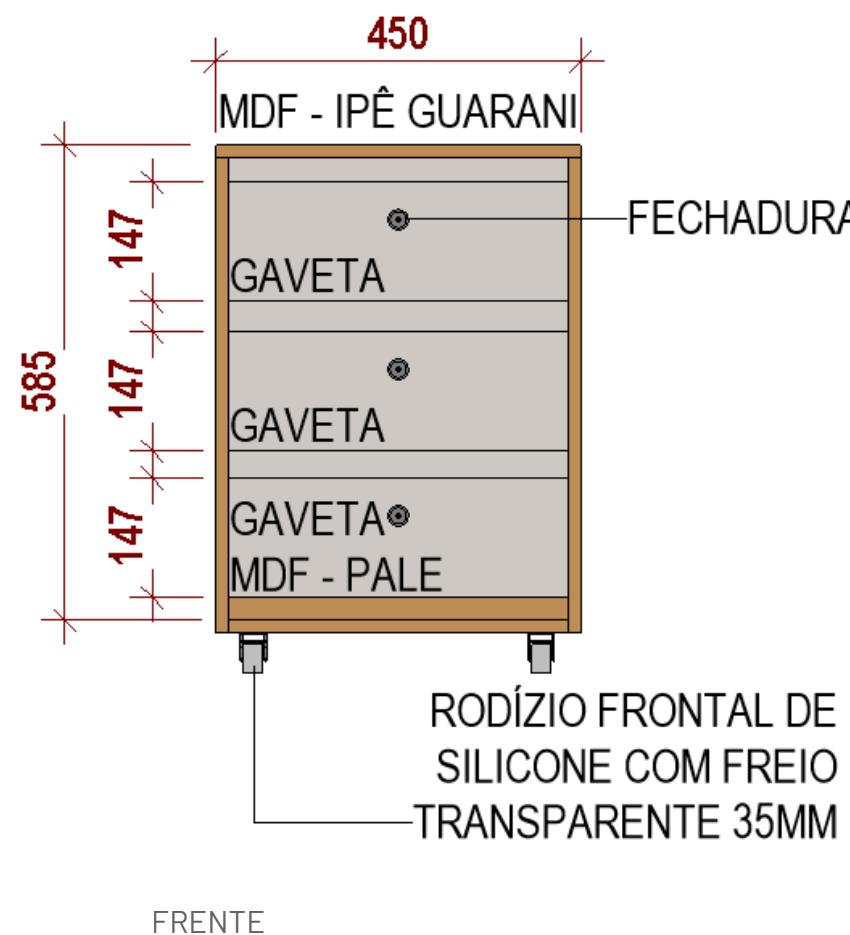


FRENTE

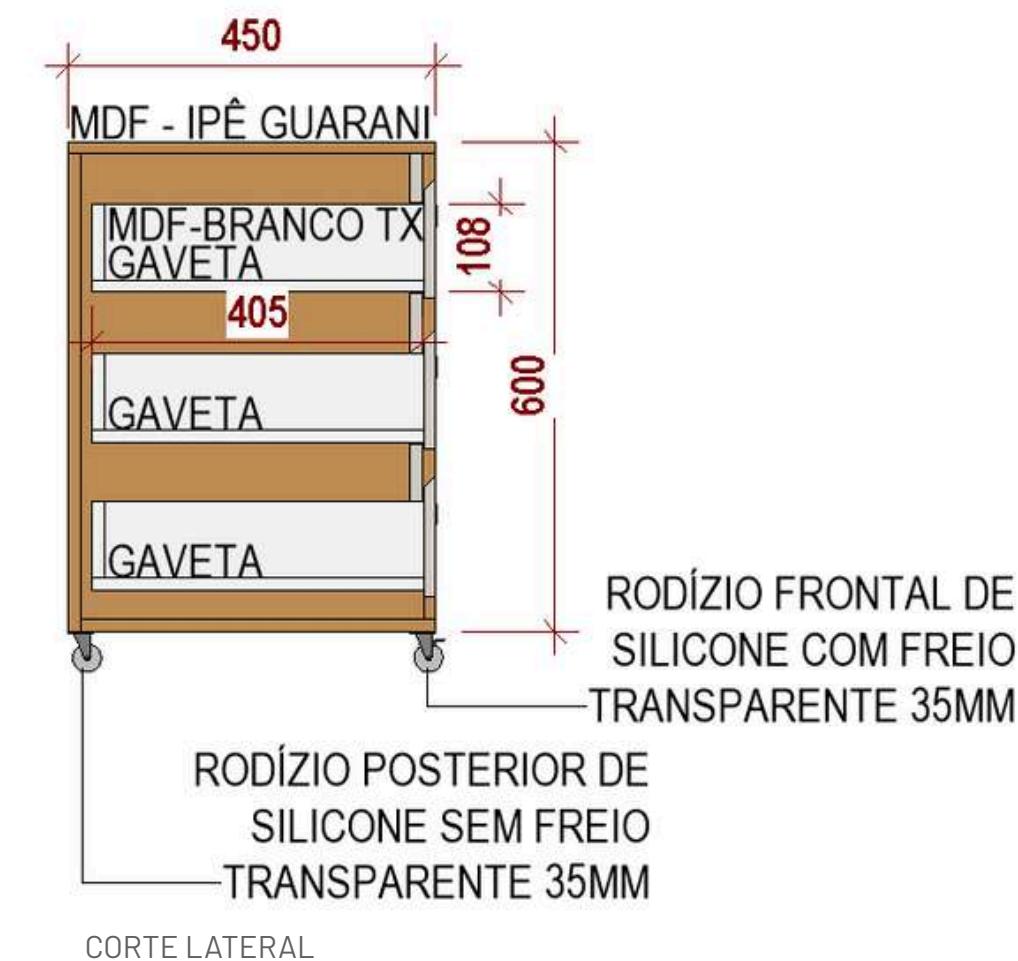

CORTE LATERAL

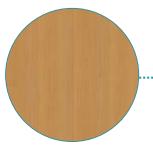

MDF LINHA NATURAL - IPÊ GUARANI  
GREENPLAC

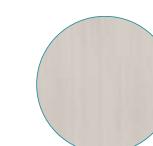

MDF LINHA ESSENZIALE - PALE  
GREENPLAC



MDF BRANCO TX  
GREENPLAC




SALA 14 POSSUI:


- ESCRIVANINHA
- APARADOR
- ARMÁRIO AÉREO
- ARMÁRIO ALTO DE ARQUIVOS
- BANCADA DE TRABALHO
- 4 GAVETEIROS




## DETAILHE

ESCRIVANINHA 2

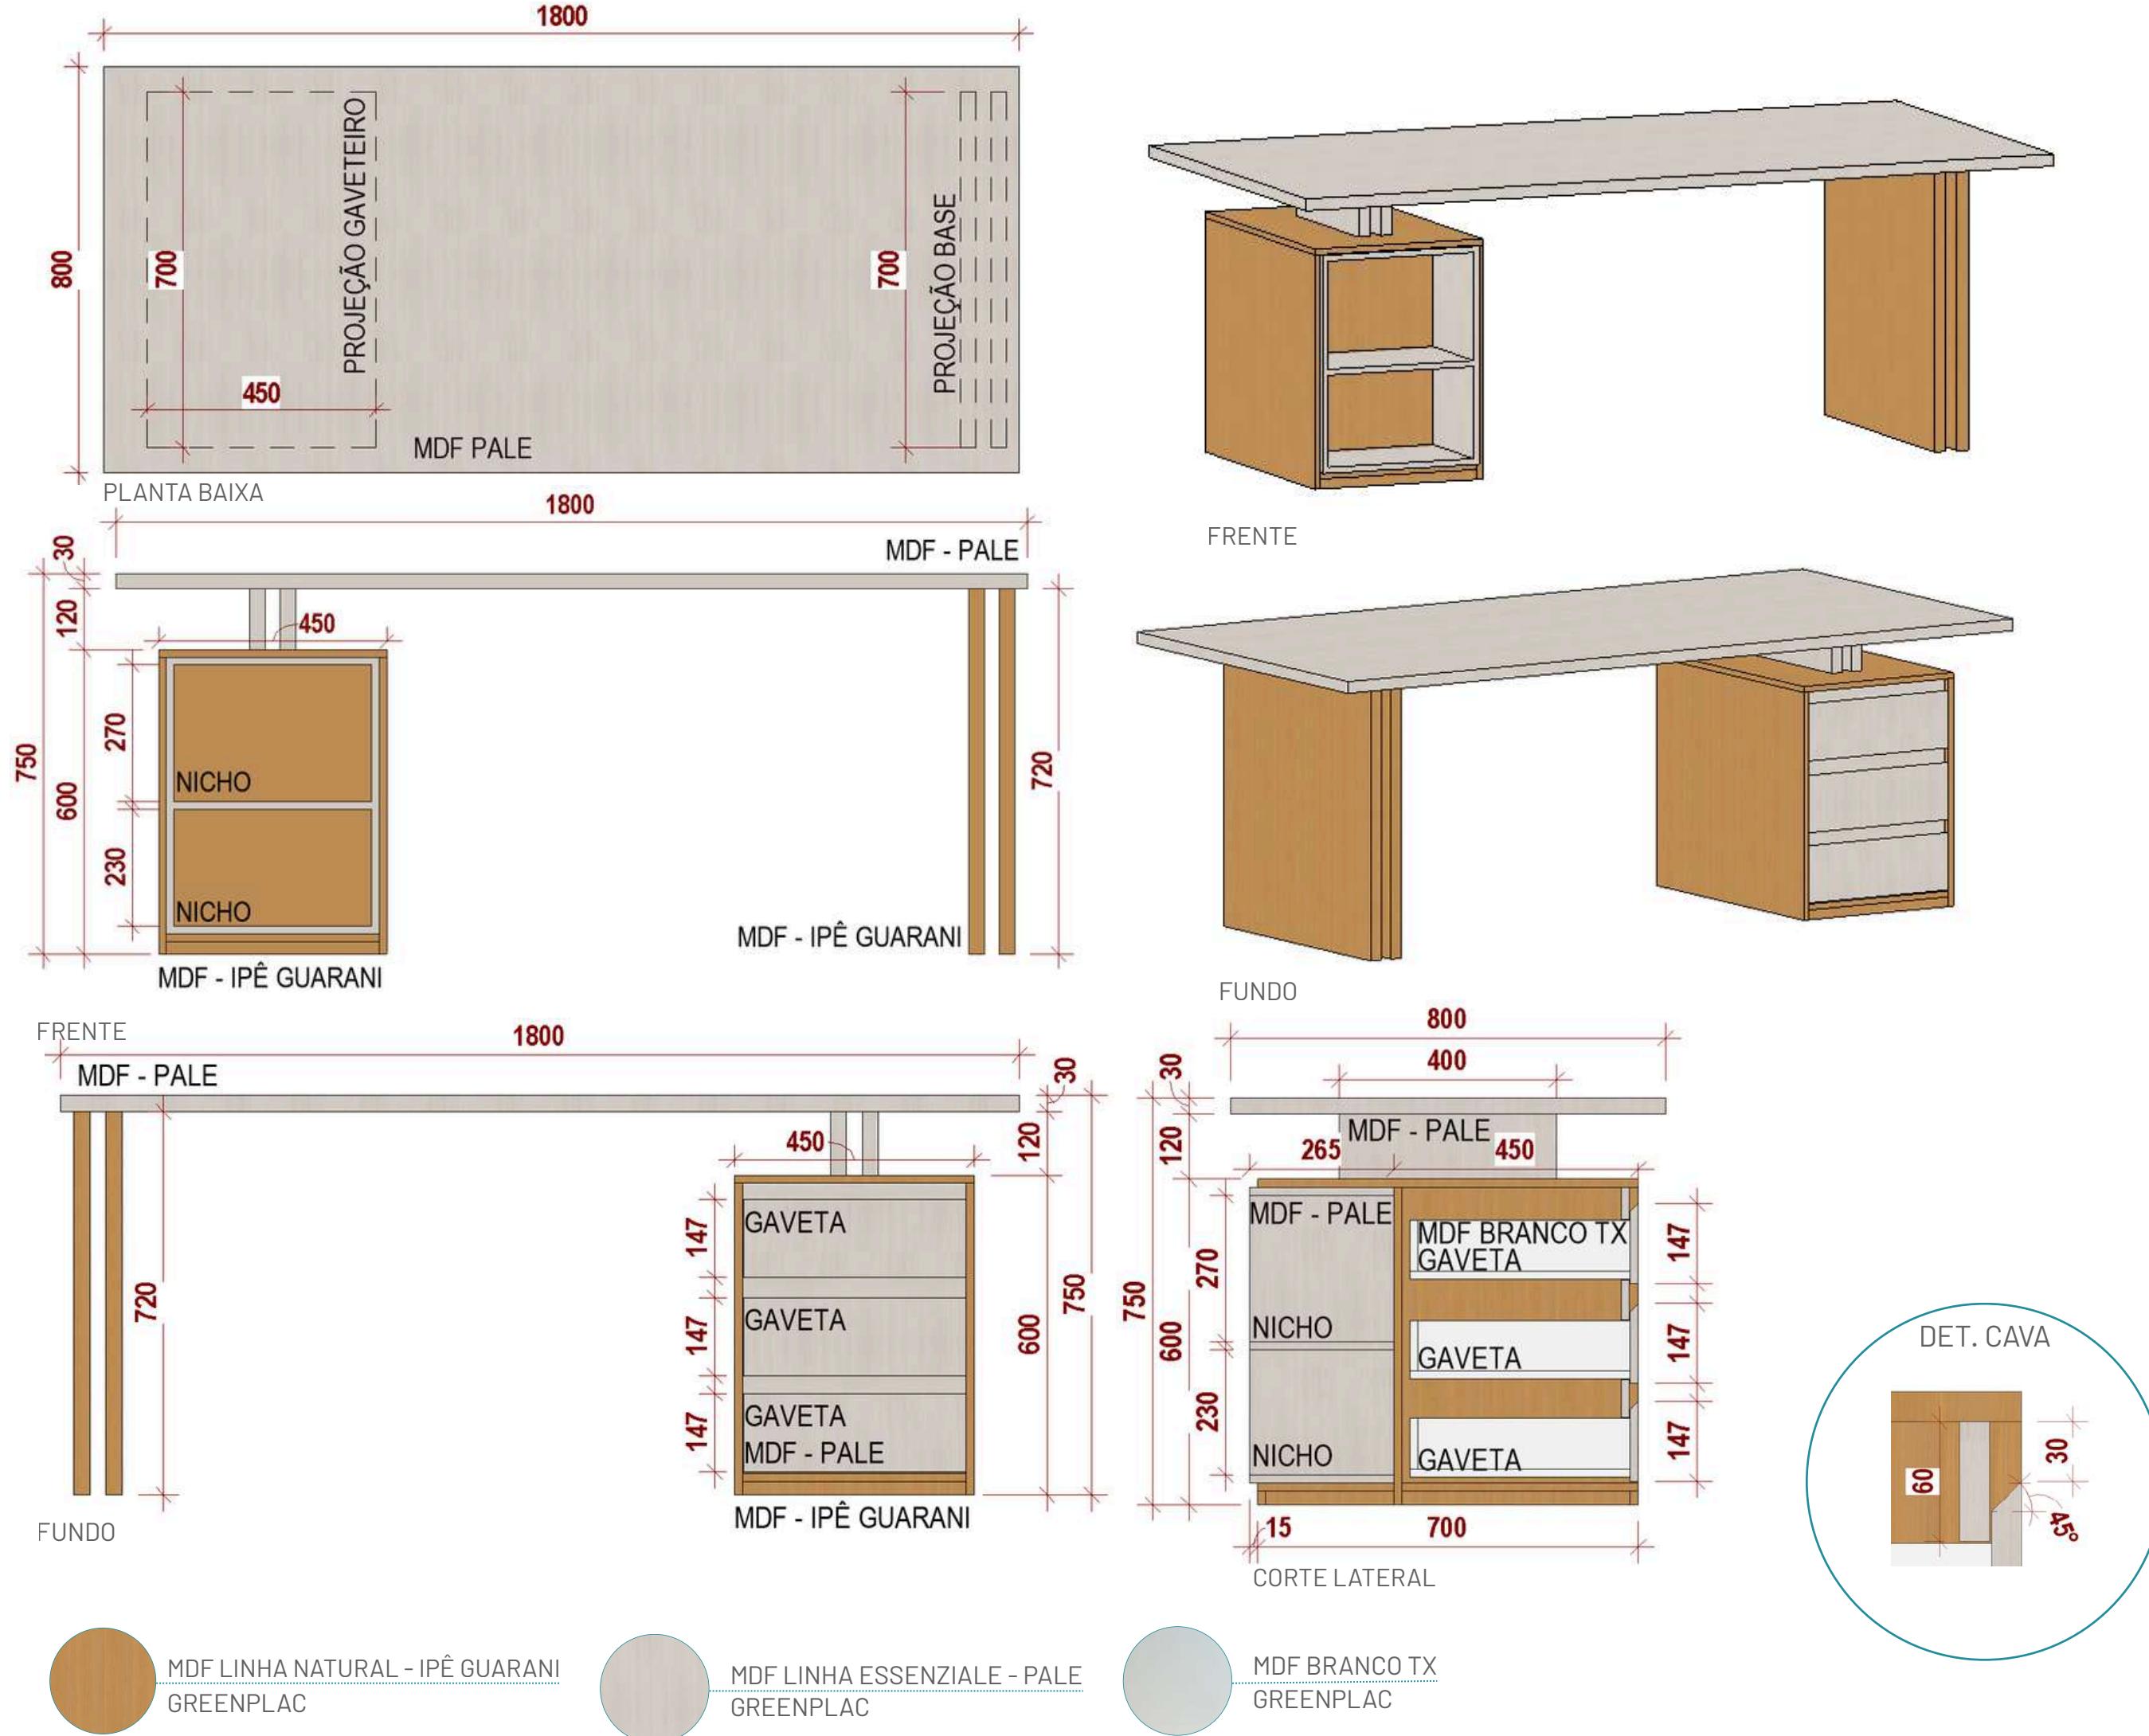


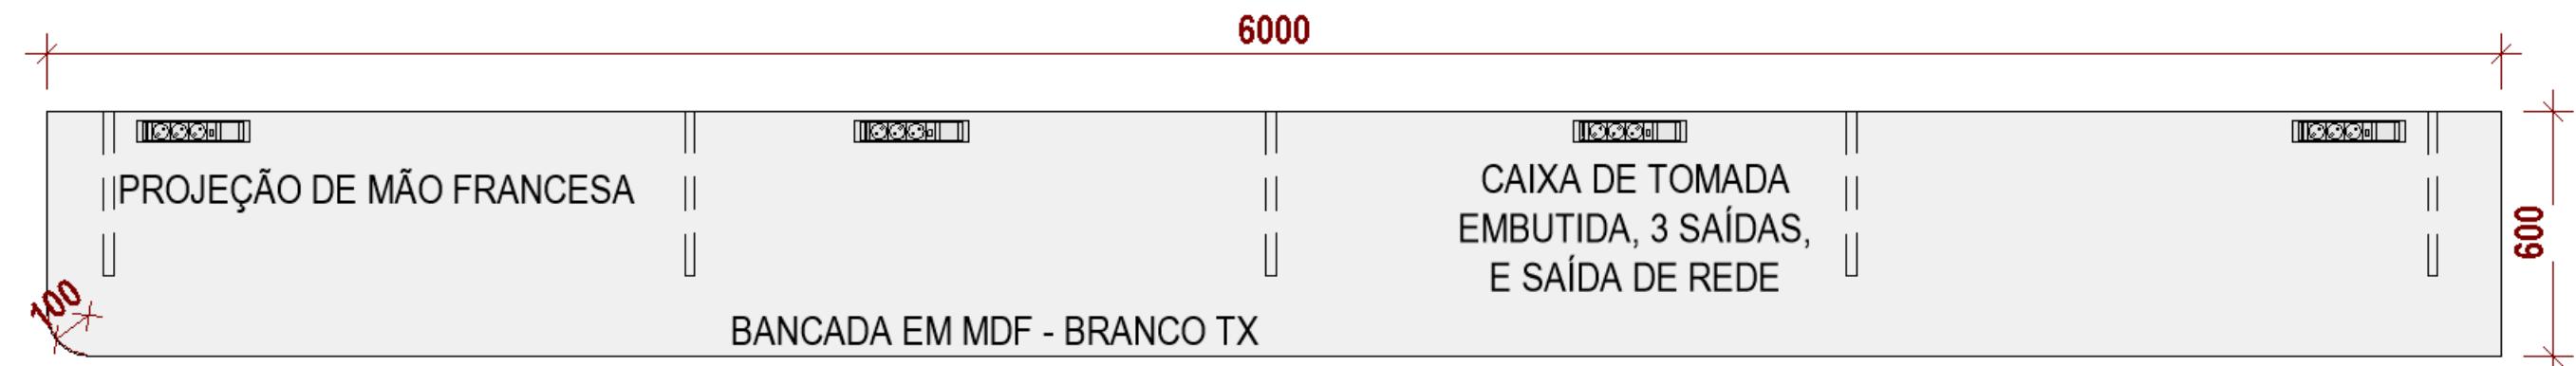

PLANTA BAIXA

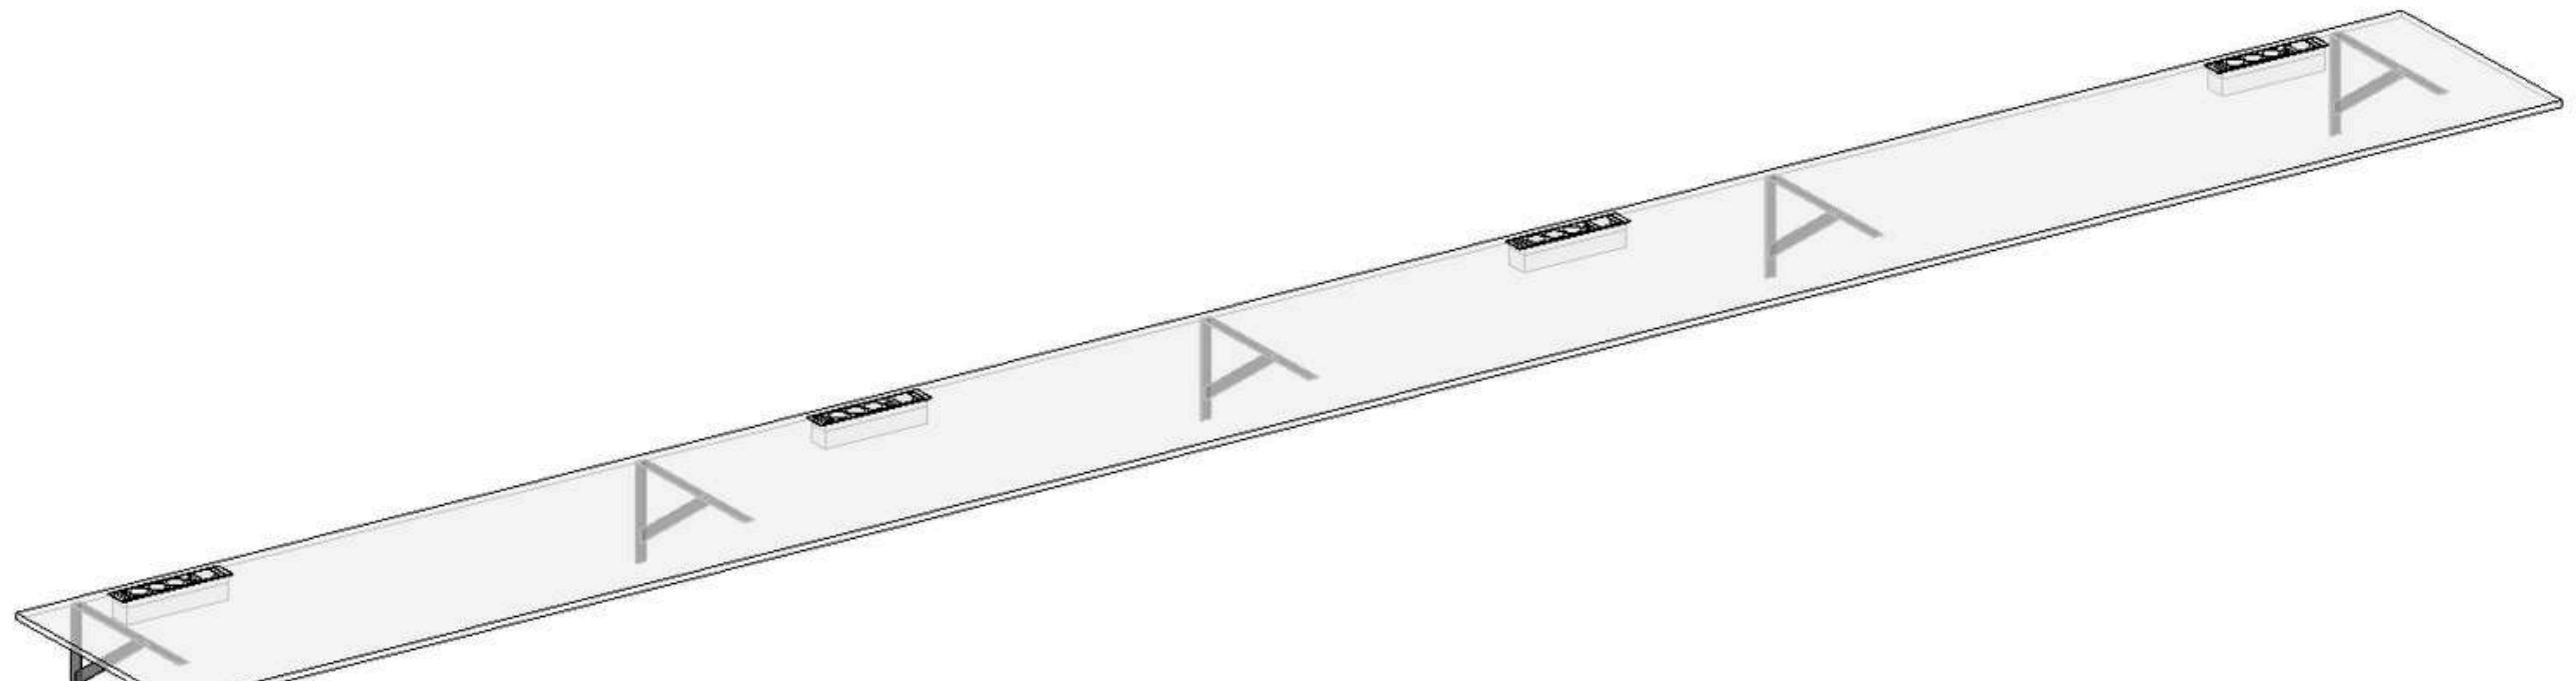

VOLUMETRIA

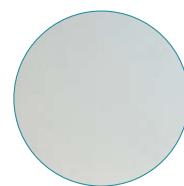


MDF BRANCO TX  
GREENPLAC



**CÂMARA  
MUNICIPAL DE  
RIBAS DO RIO PARDO**




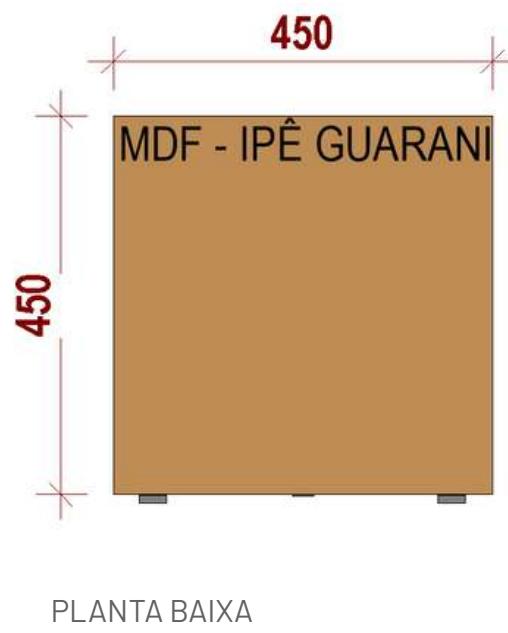


PLANTA BAIXA



VOLUMETRIA

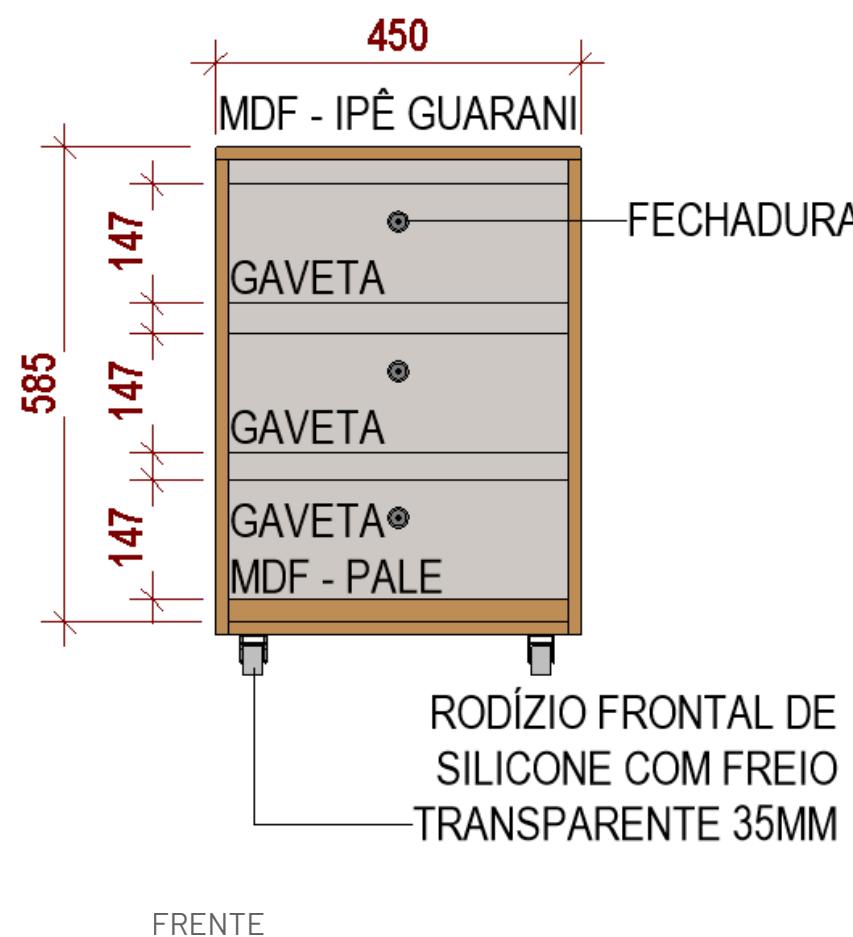


FRENTE

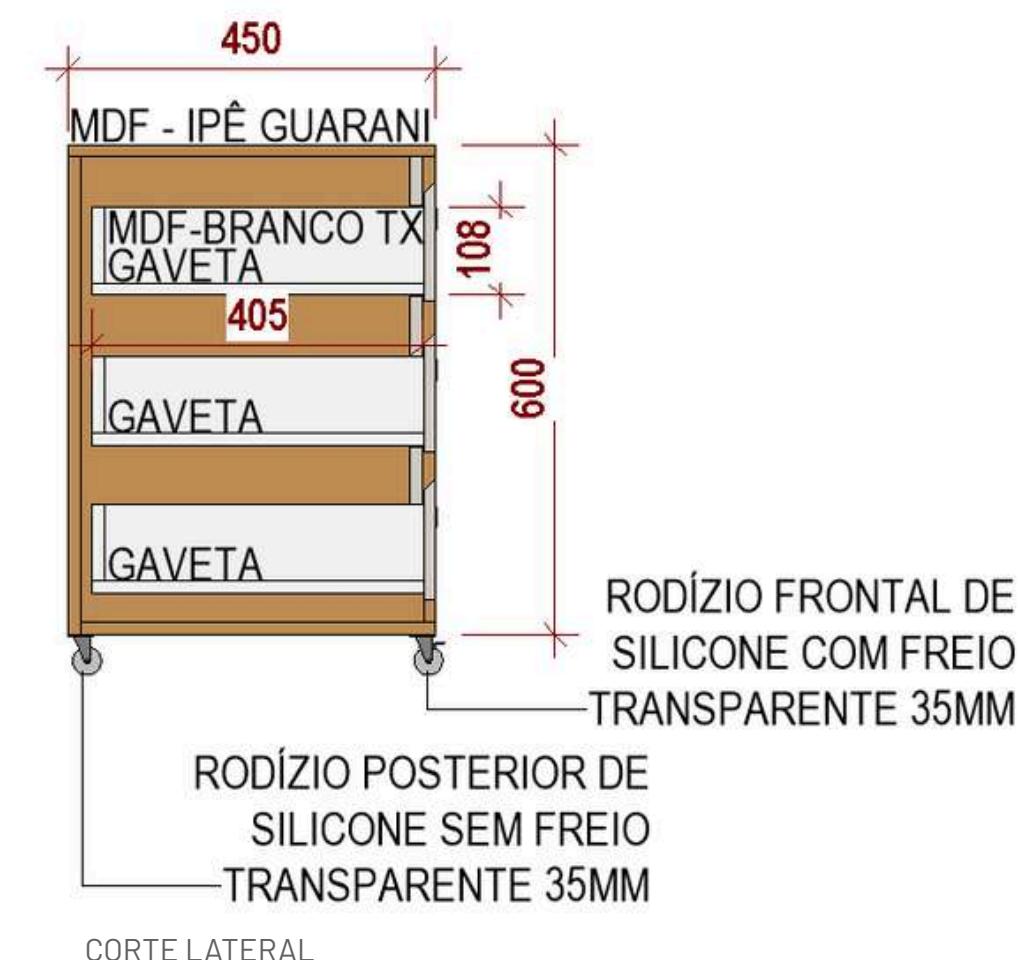

RODÍZIO FRONTAL DE  
SILICONE COM FREIO  
TRANSPARENTE 35MM

RODÍZIO POSTERIOR DE  
SILICONE SEM FREIO  
TRANSPARENTE 35MM

CORTE LATERAL

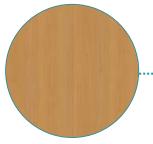


MDF LINHA NATURAL - IPÊ GUARANI  
GREENPLAC




MDF LINHA ESSENZIALE - PALE  
GREENPLAC



MDF BRANCO TX  
GREENPLAC



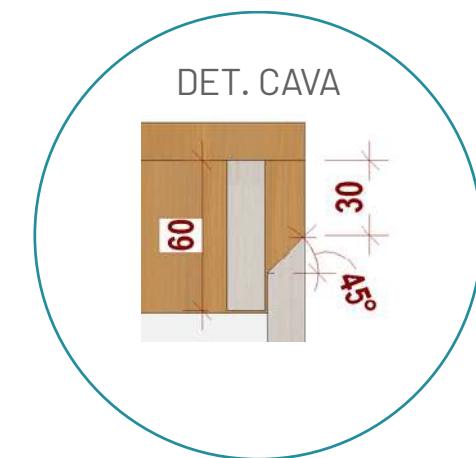


DET. CAVA

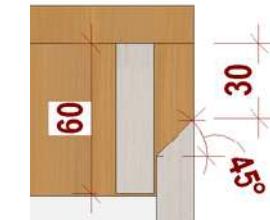

# DETALHE

## APARADOR 3

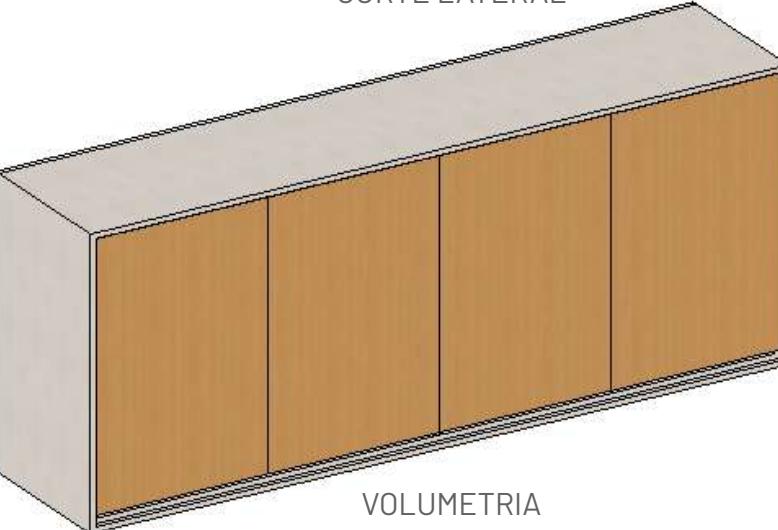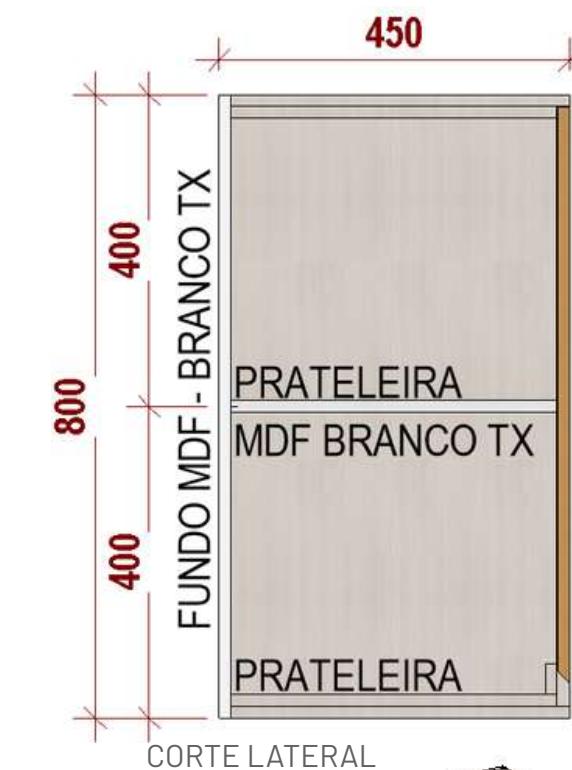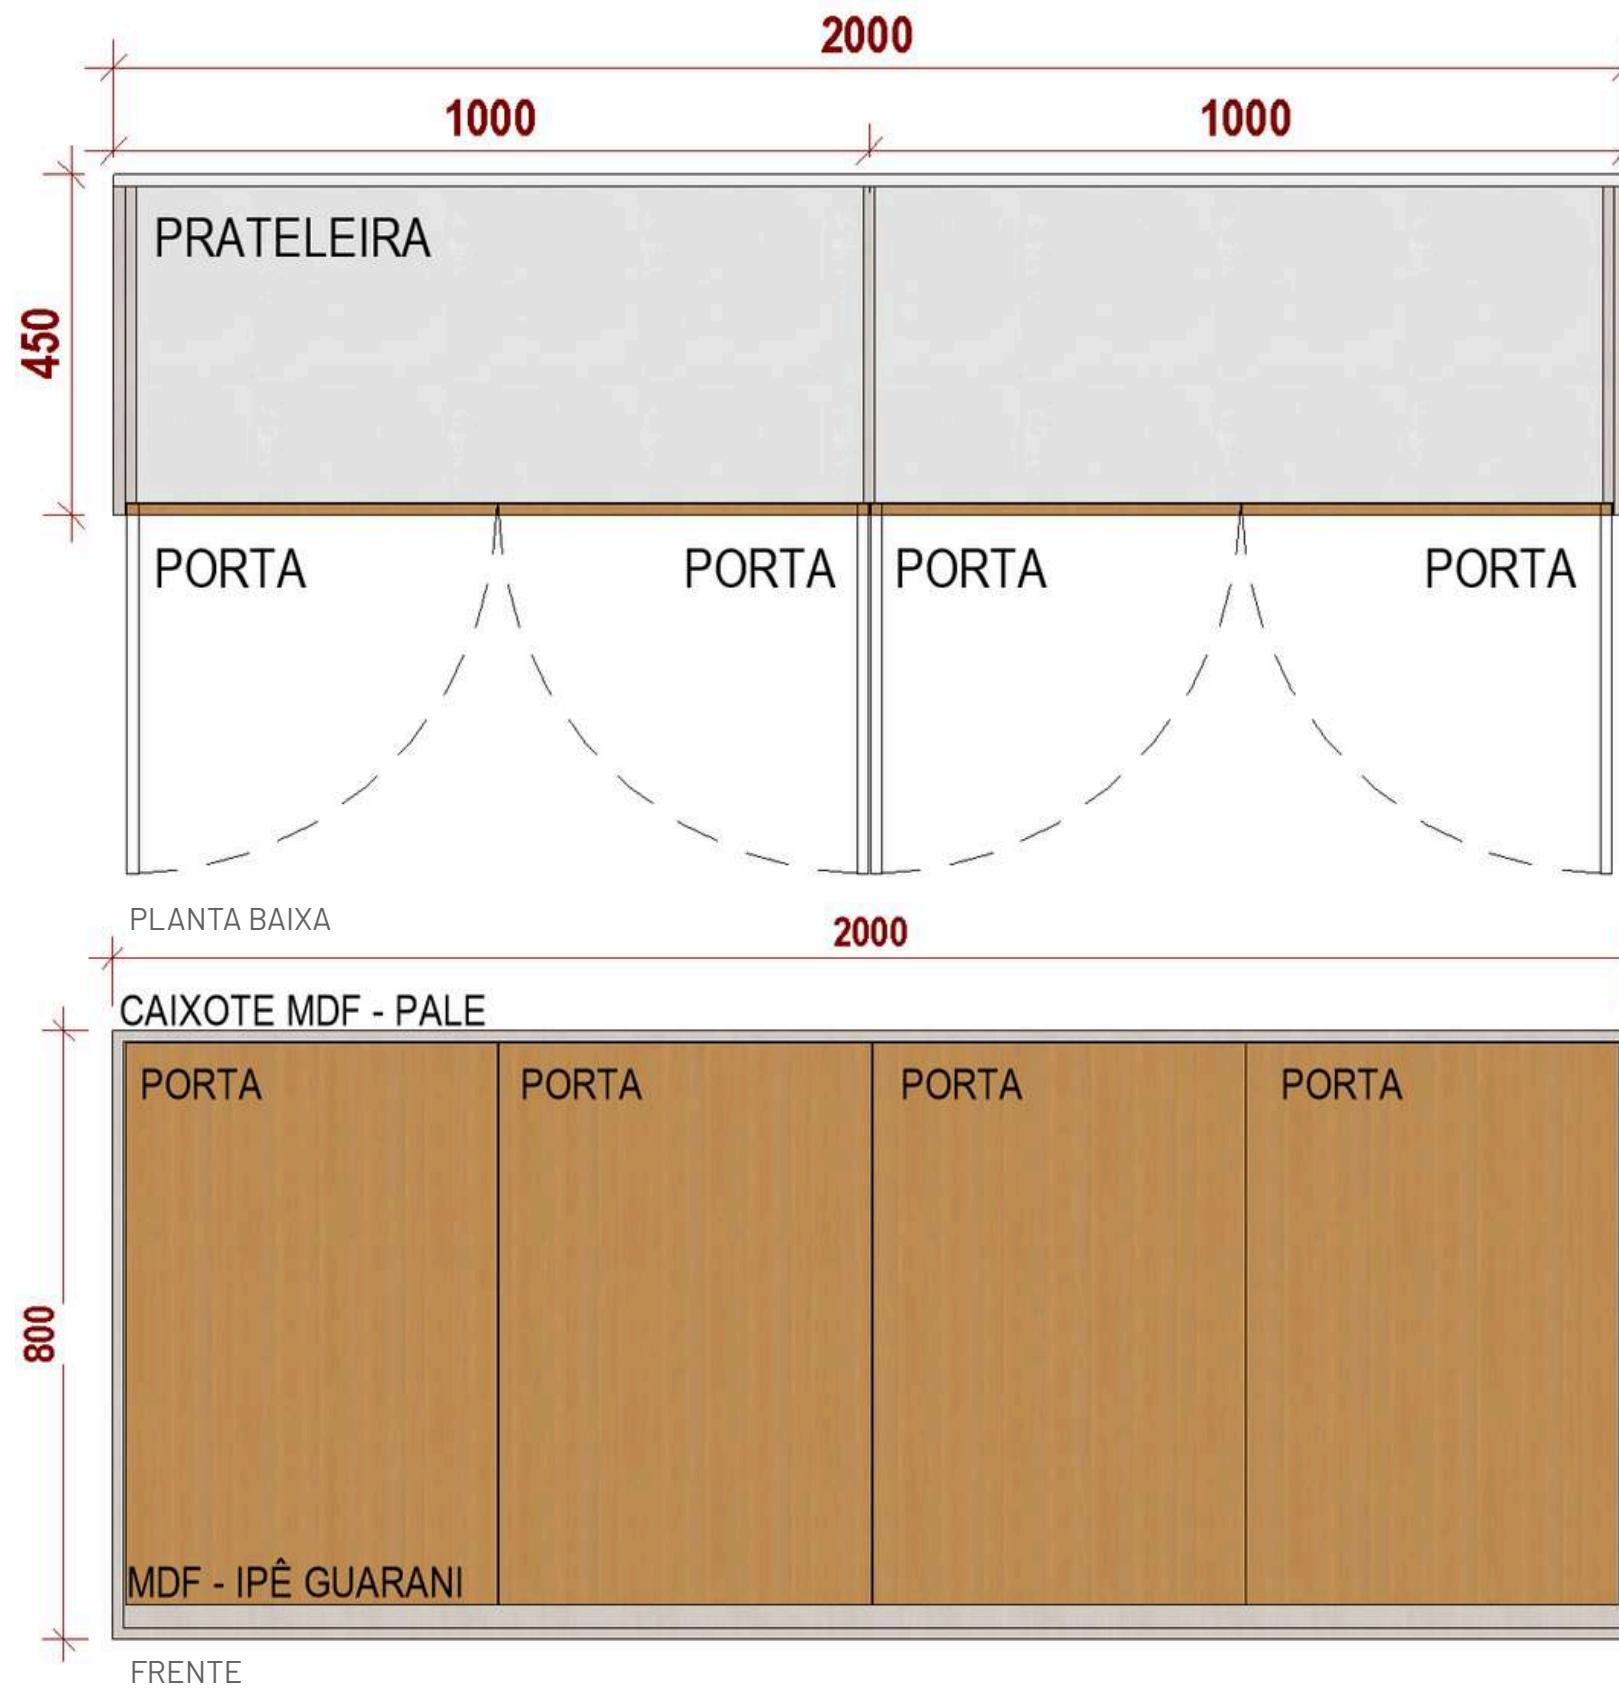

MDF BRANCO TX  
GREENPLAC



MDF LINHA ESSENZIALE - PALE  
GREENPLAC



MDF LINHA NATURAL - IPÊ GUARANI  
GREENPLAC







**CÂMARA  
MUNICIPAL DE  
RIBAS DO RIO PARDO**

**ENGELO  
LUGA  
ENGENHARIA**

## DETALHE

### APARADOR 4

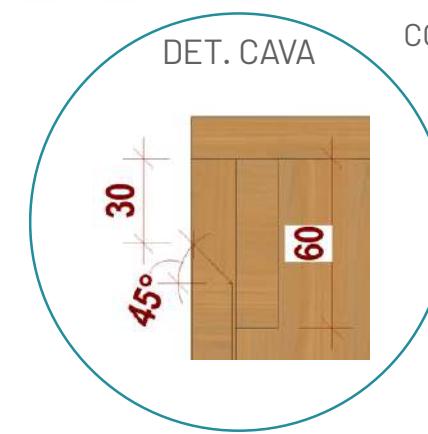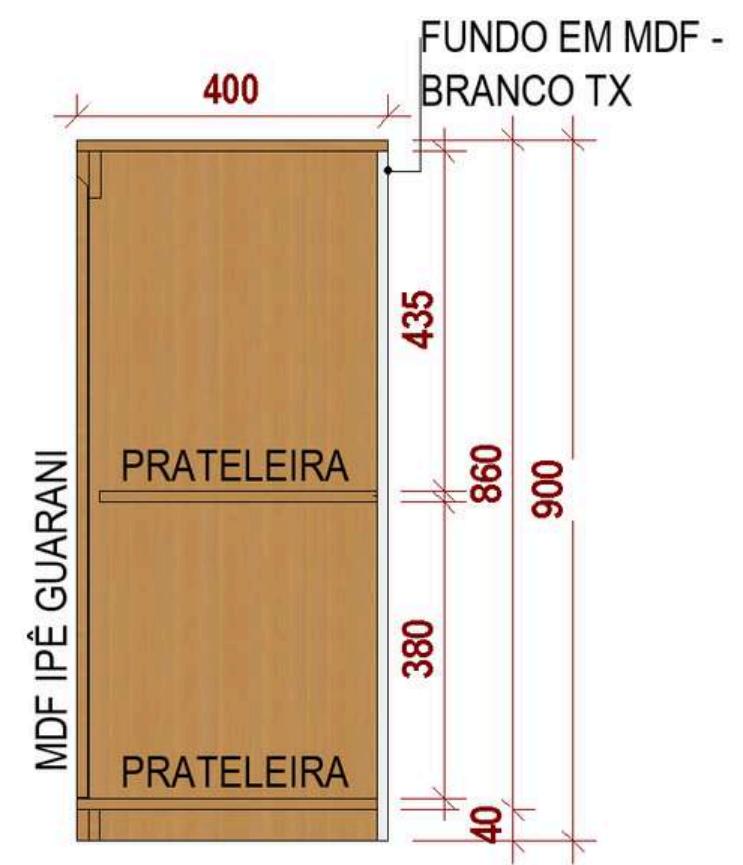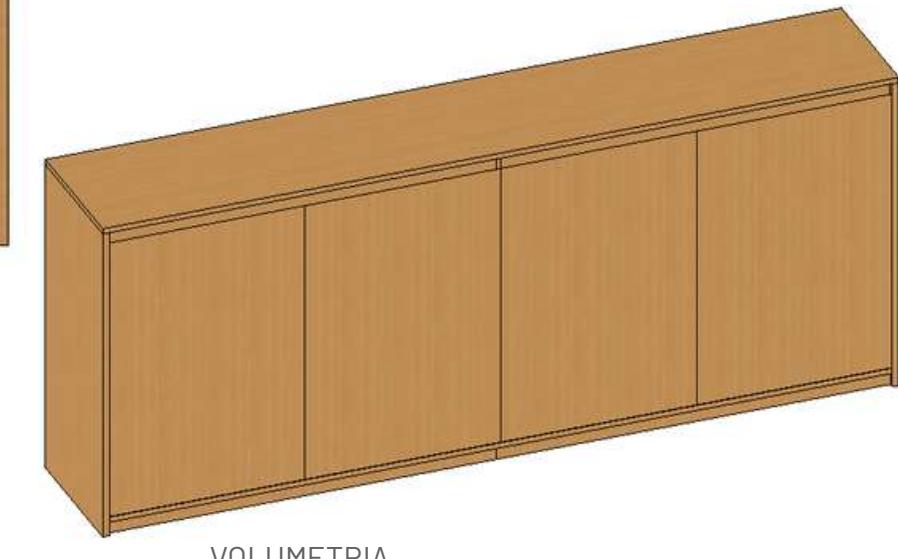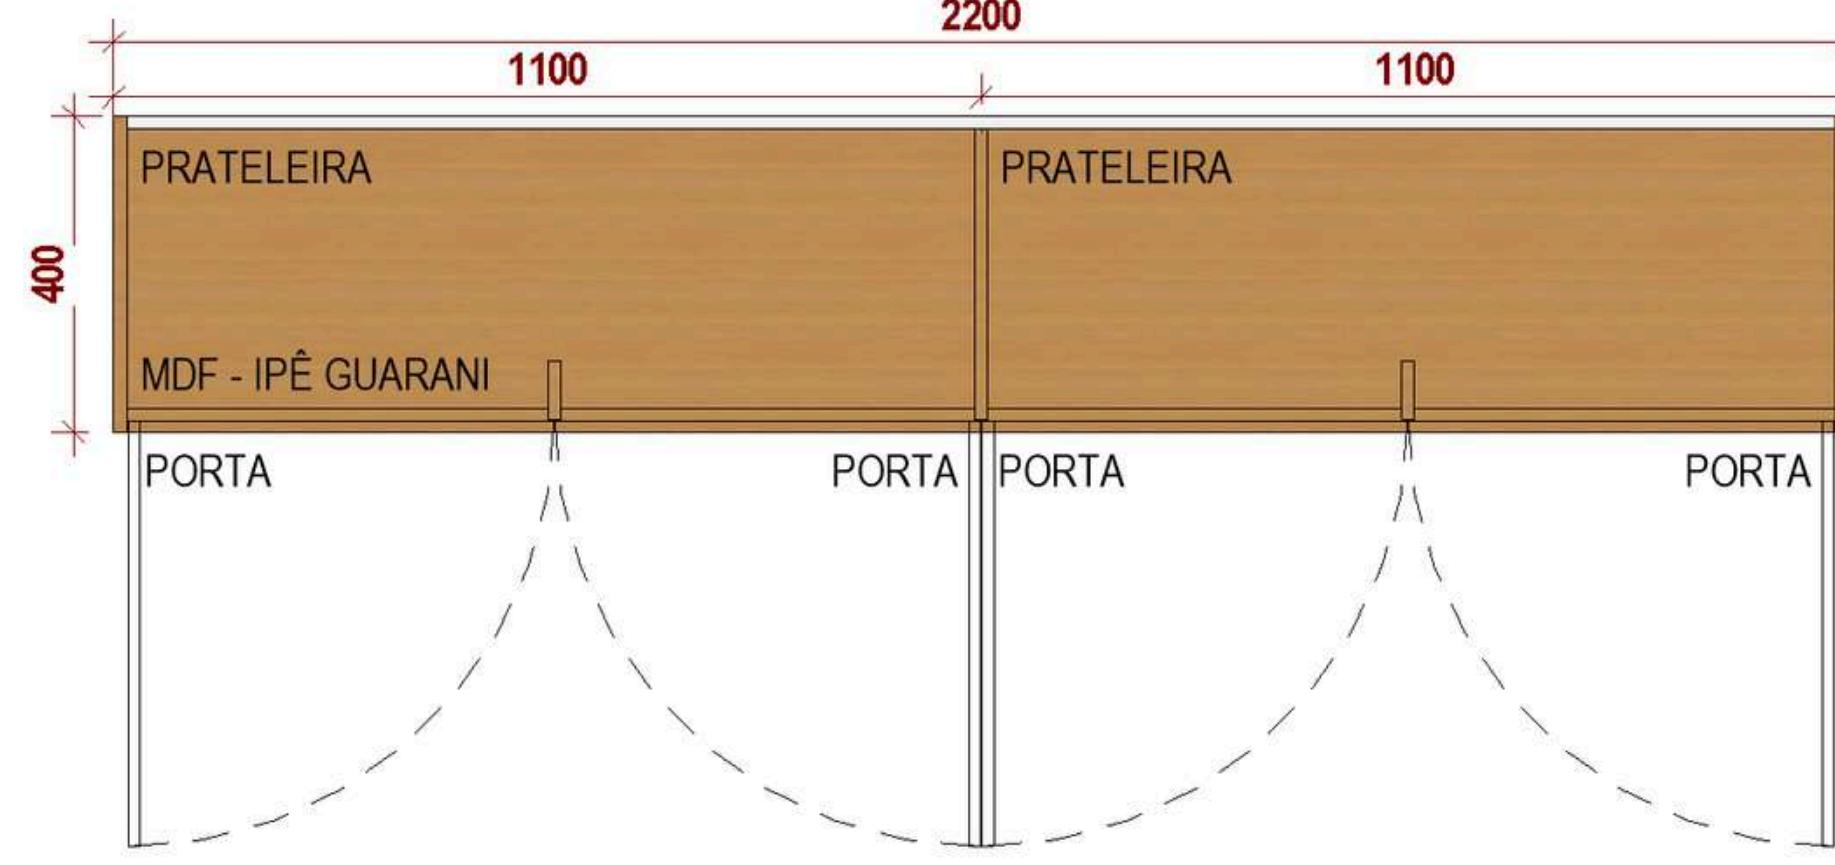

MDF LINHA NATURAL - IPÊ GUARANI  
GREENPLAC



MDF BRANCO TX  
GREENPLAC



**CÂMARA  
MUNICIPAL DE  
RIBAS DO RIO PARDO**

  
**ENGELUGA**  
ENGENHARIA




# DETALHE

## ARMÁRIO 1




**CÂMARA  
MUNICIPAL DE  
RIBAS DO RIO PARDO**

**ENGELO  
LUGA**  
ENGENHARIA

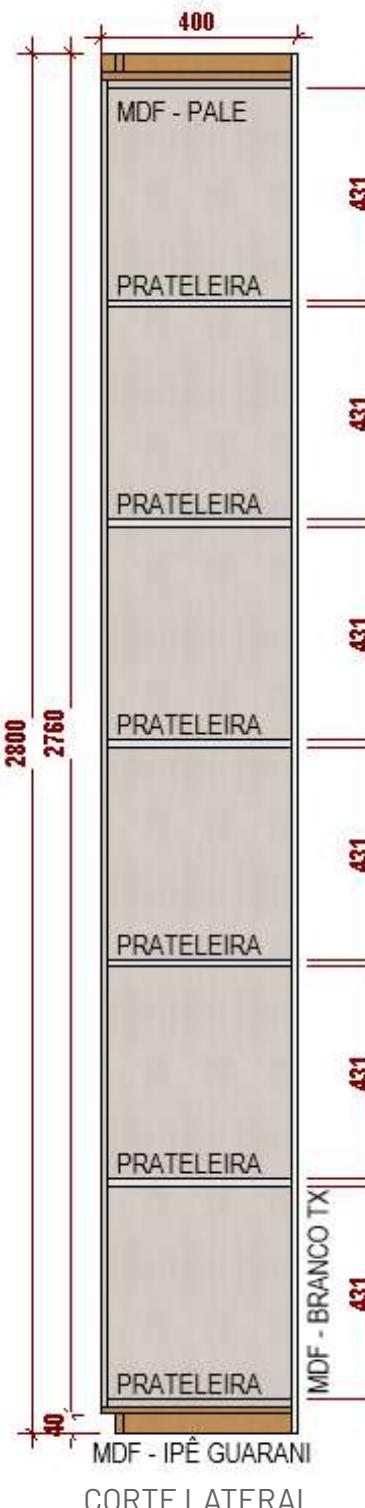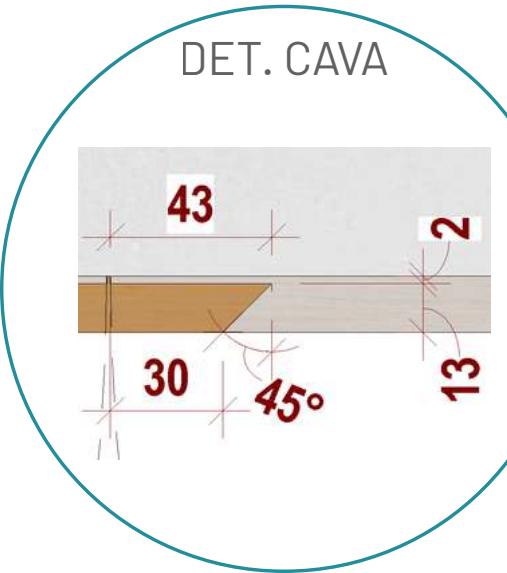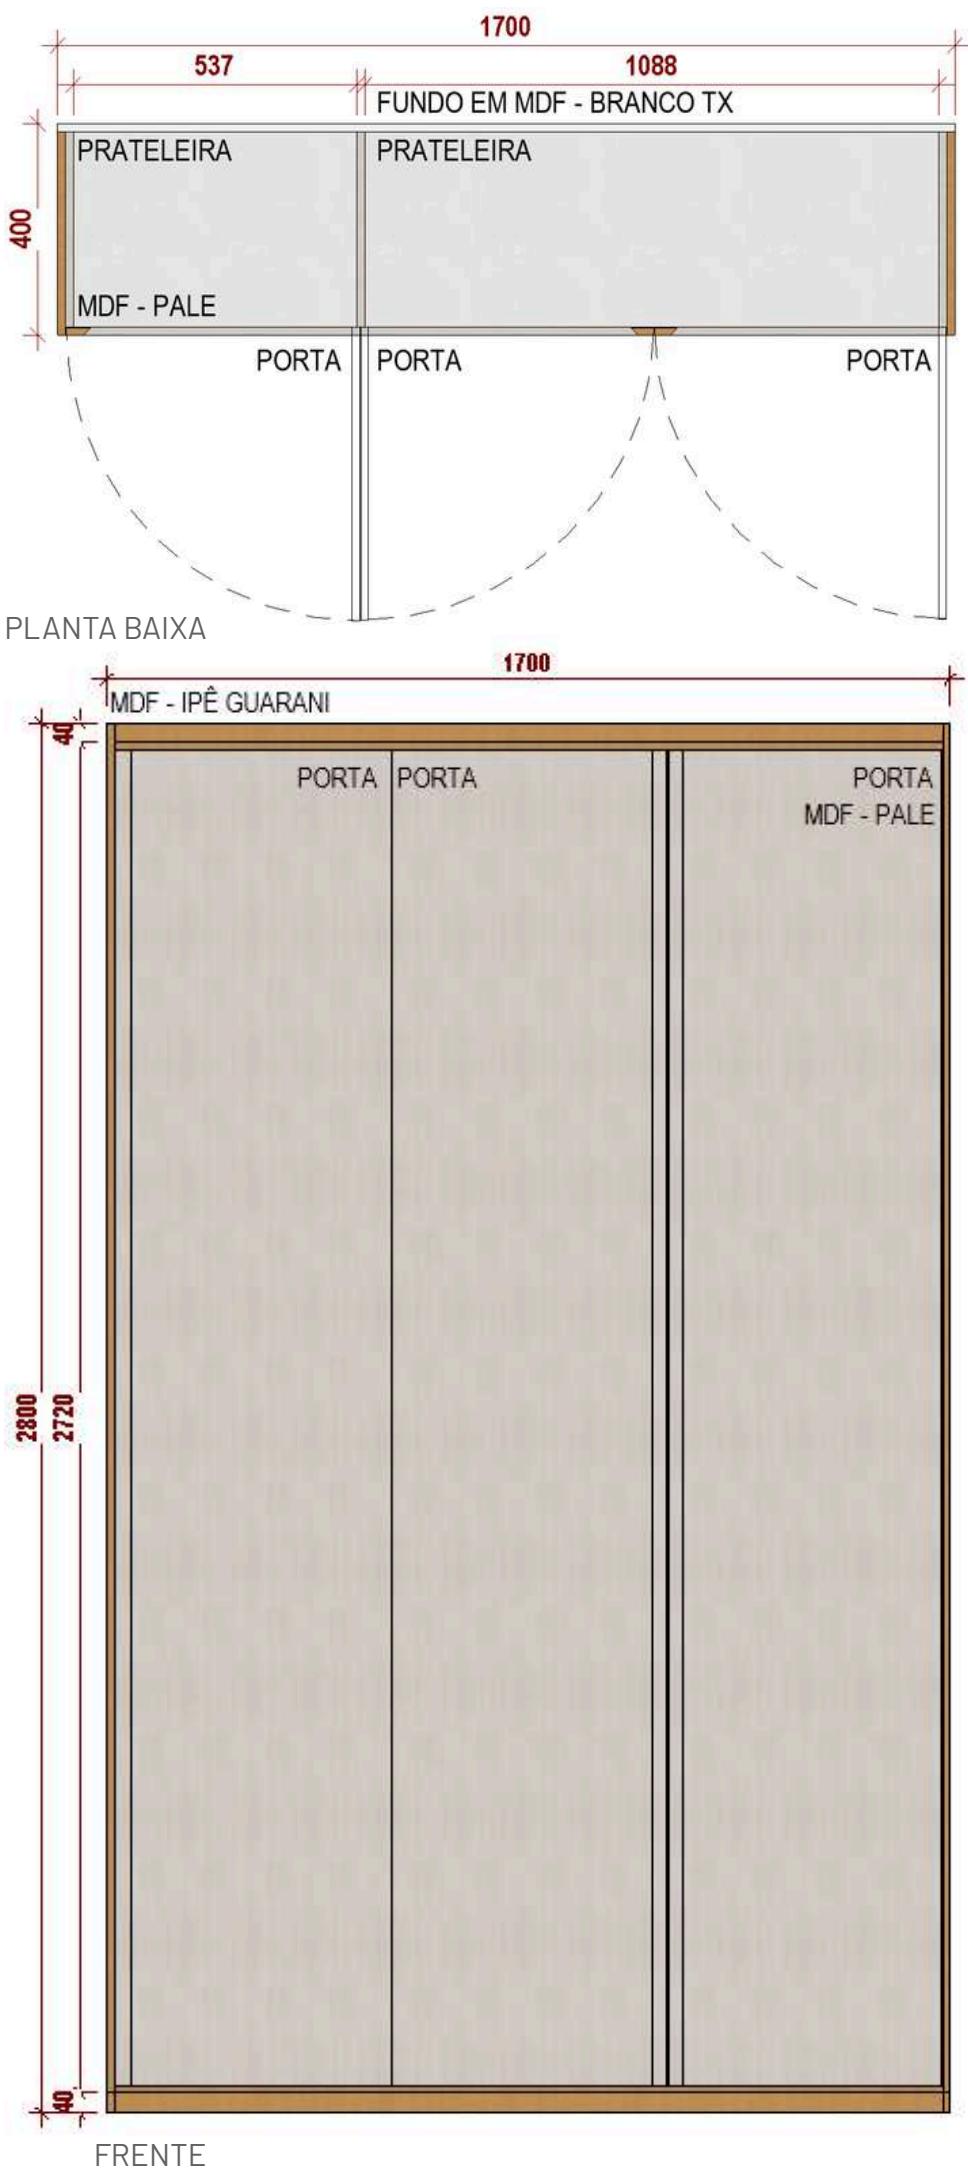

- MDF LINHA ESSENZIALE - PALE  
GREENPLAC
- MDF LINHA NATURAL - IPÊ GUARANI  
GREENPLAC
- MDF BRANCO TX  
GREENPLAC

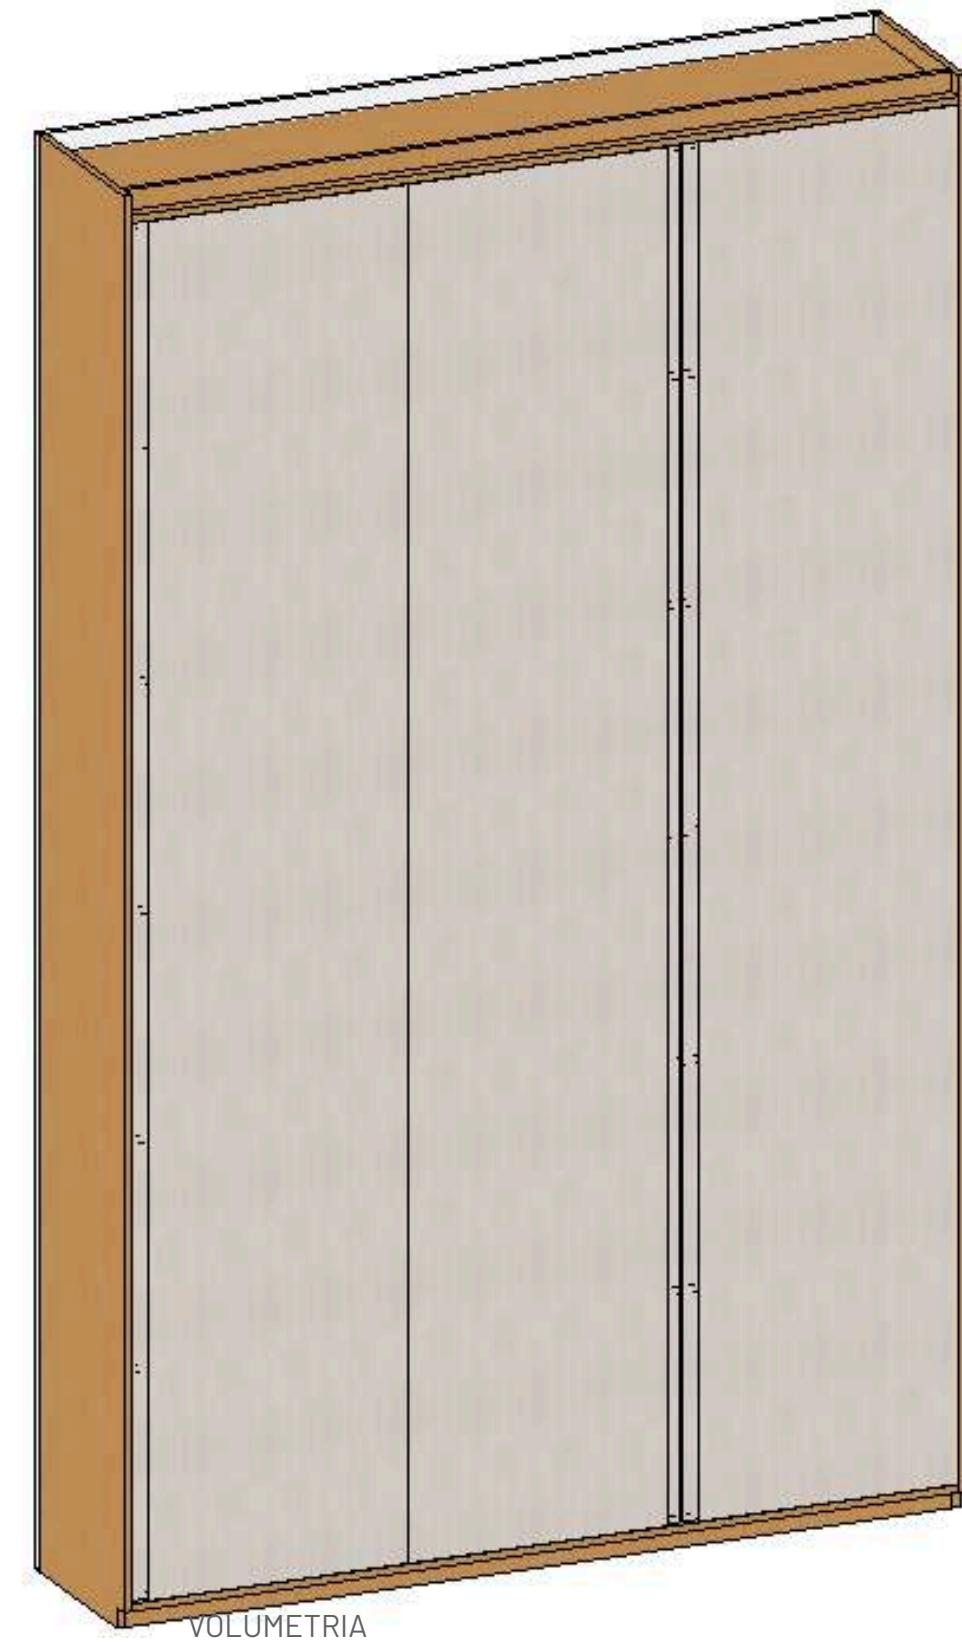



ALMOXARIFADO POSSUI:

- APARADOR
- ARMÁRIOS ALTOS DE ARMAZENAMENTO



## PLANTA LAYOUT




### ALMOXARIFADO




**CÂMARA  
MUNICIPAL DE  
RIBAS DO RIO PARDO**

## DETALHE

### APARADOR 4

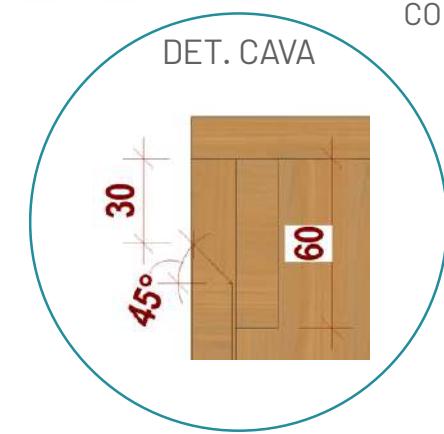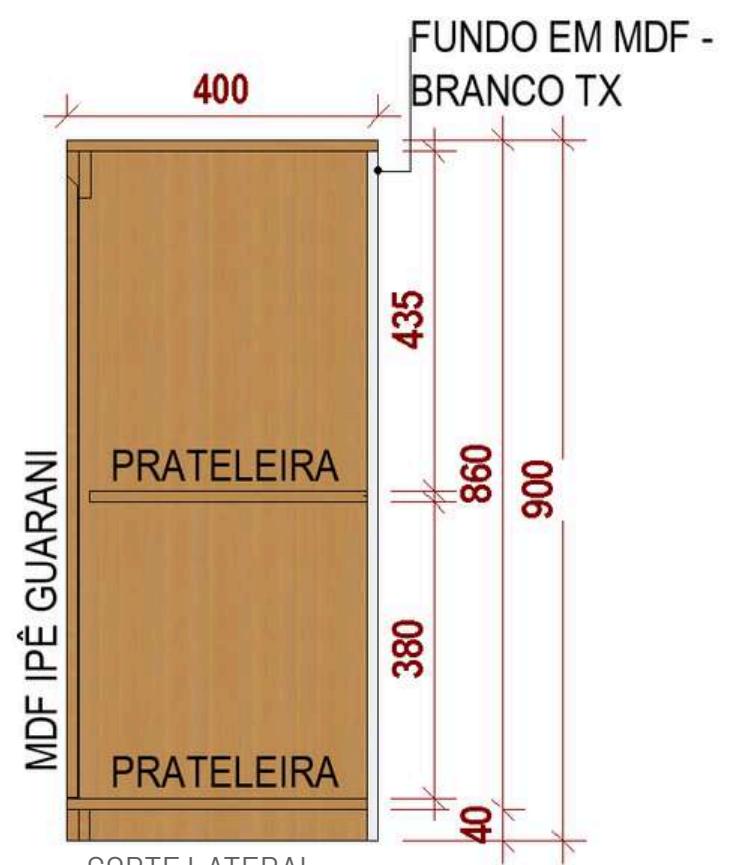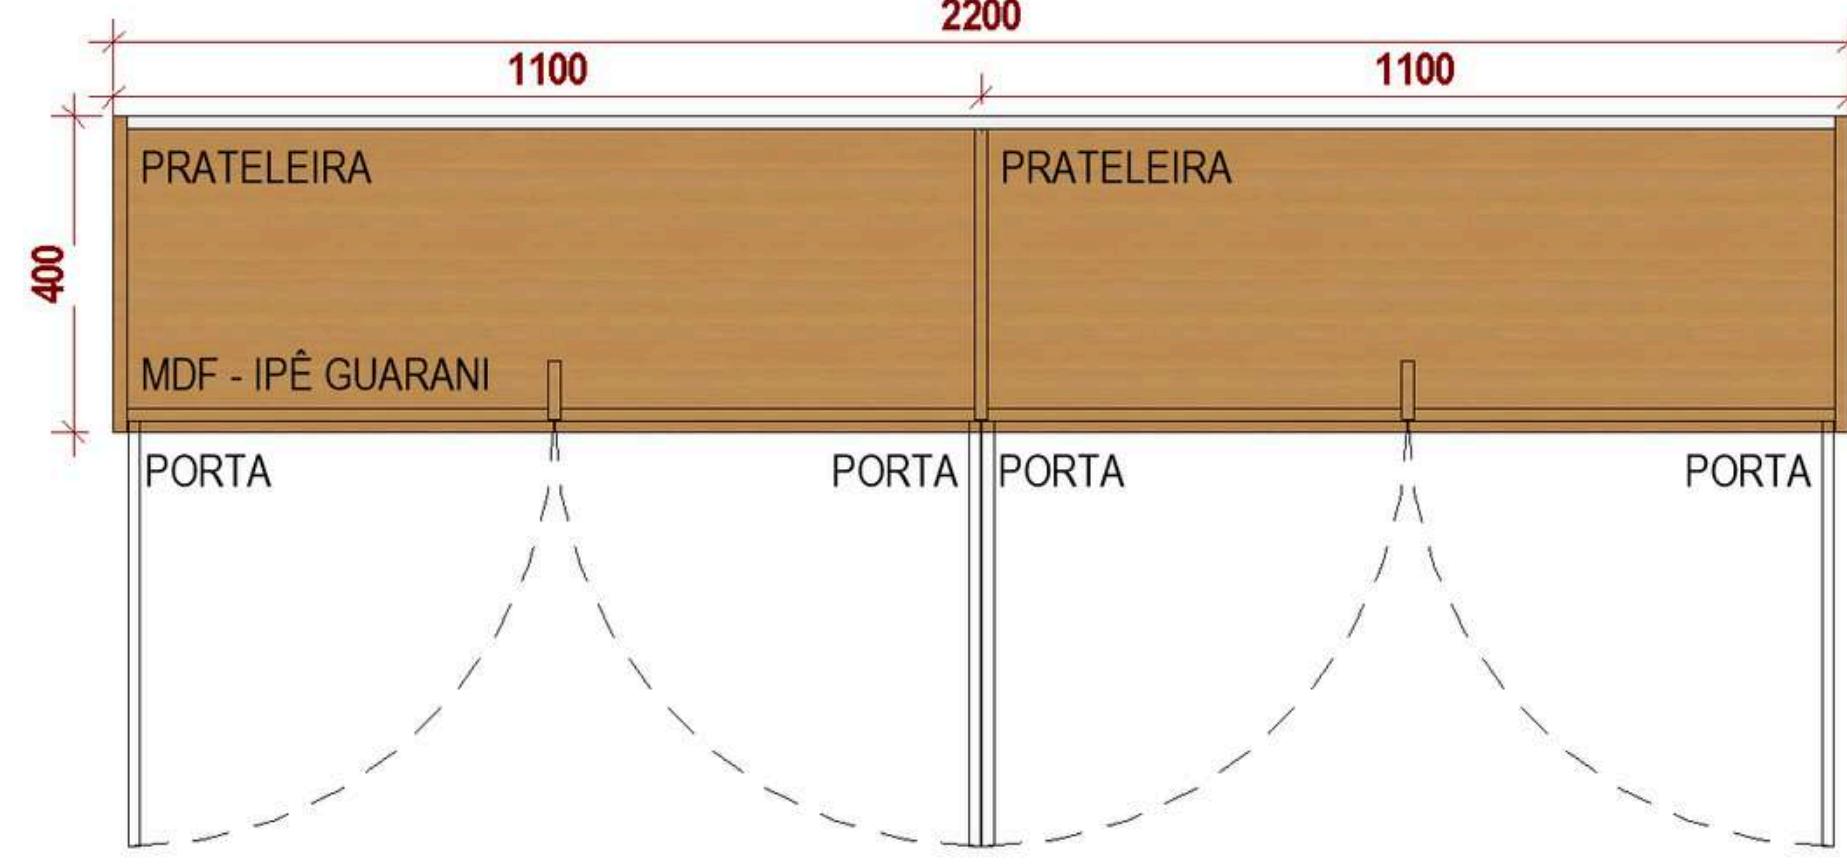

MDF LINHA NATURAL - IPÊ GUARANI  
GREENPLAC

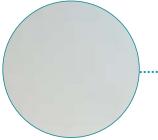

MDF BRANCO TX  
GREENPLAC



CÂMARA  
MUNICIPAL DE  
RIBAS DO RIO PARDO

ENGE  
LUGA  
ENGENHARIA



# DETALHE

## ARMÁRIO 1




**CÂMARA  
MUNICIPAL DE  
RIBAS DO RIO PARDO**

**ENGELO  
LUGA**  
ENGENHARIA

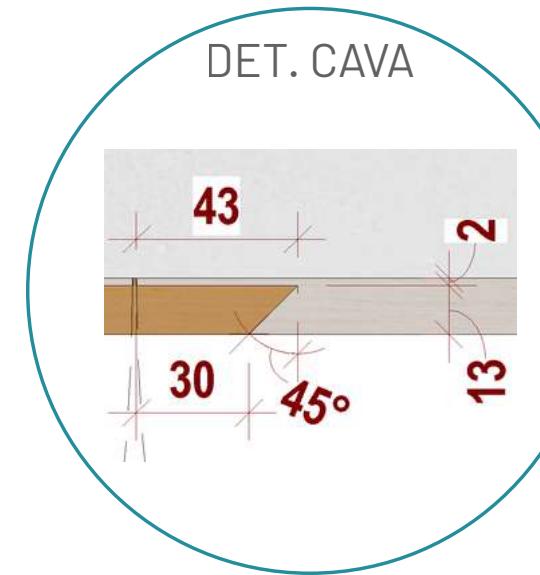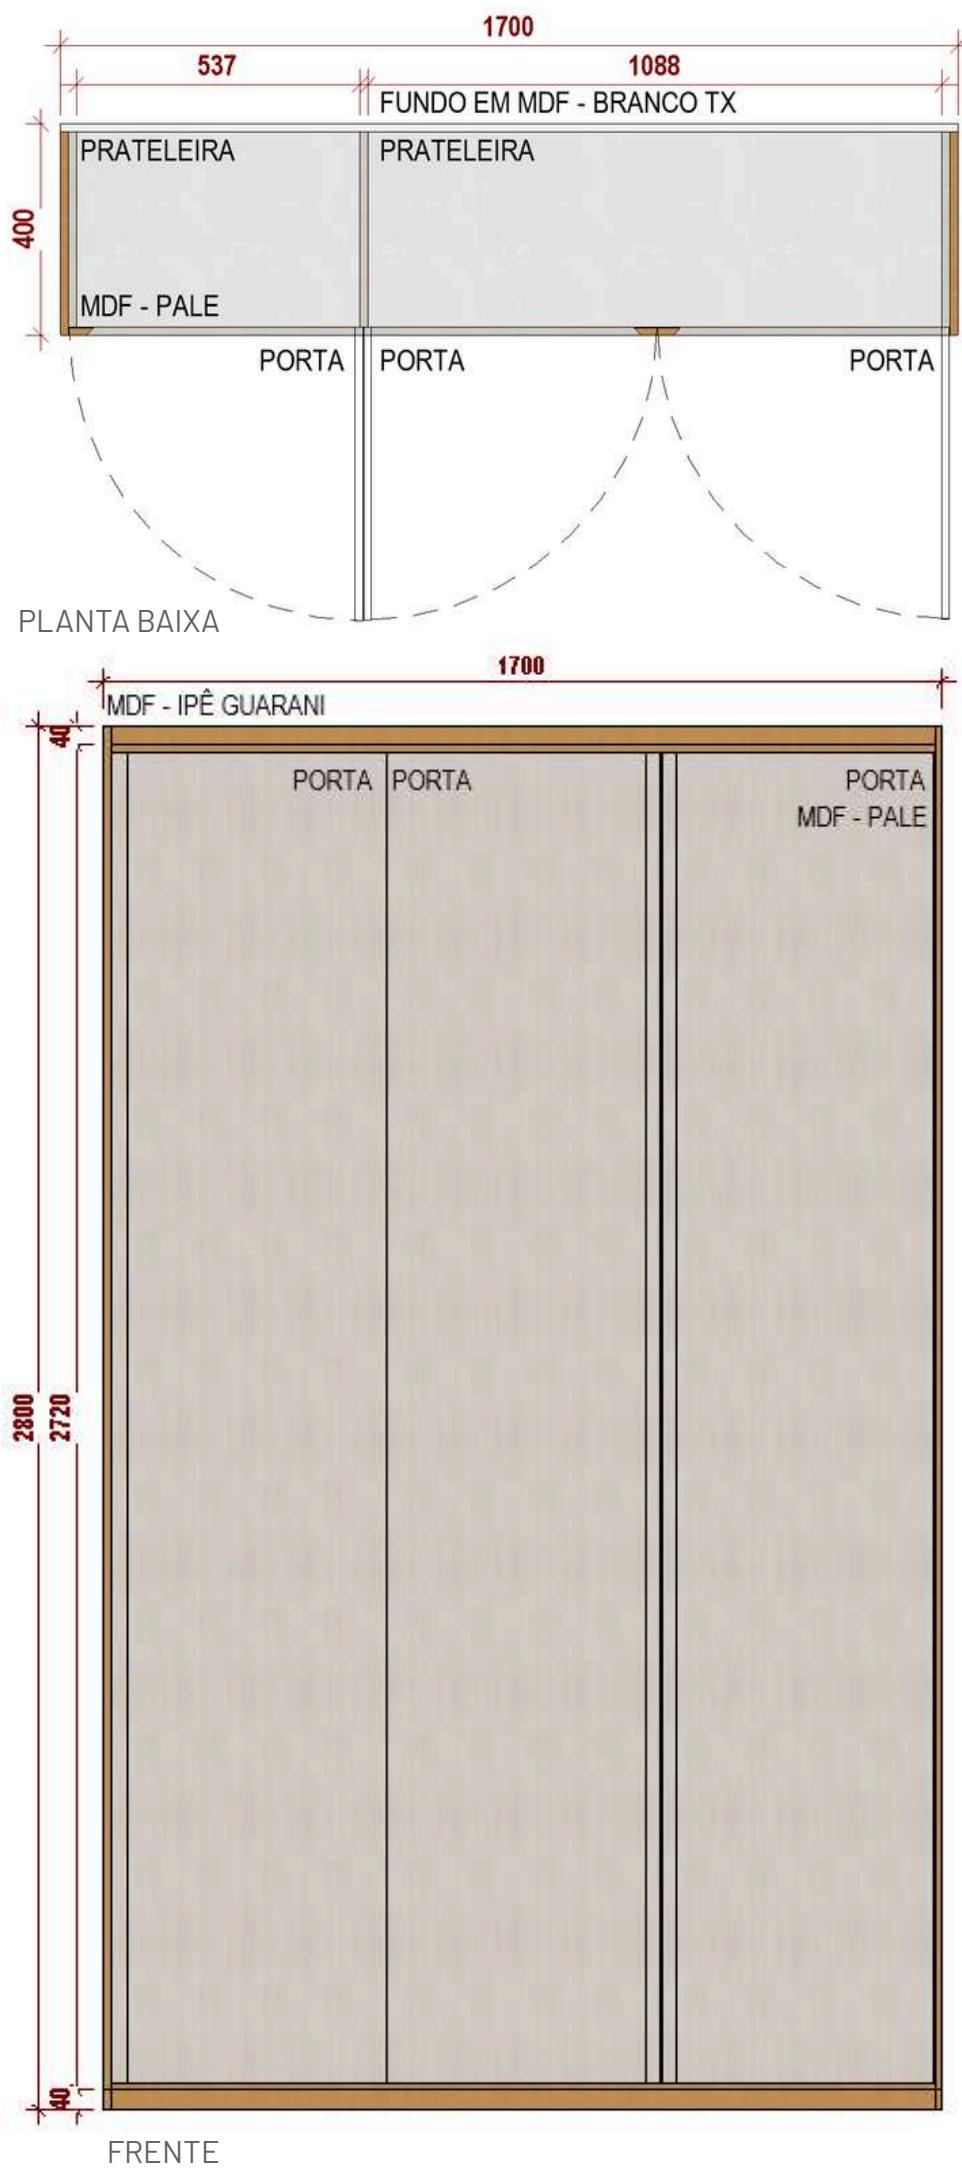


- MDF LINHA ESSENZIALE - PALE  
GREENPLAC
- MDF LINHA NATURAL - IPÊ GUARANI  
GREENPLAC
- MDF BRANCO TX  
GREENPLAC

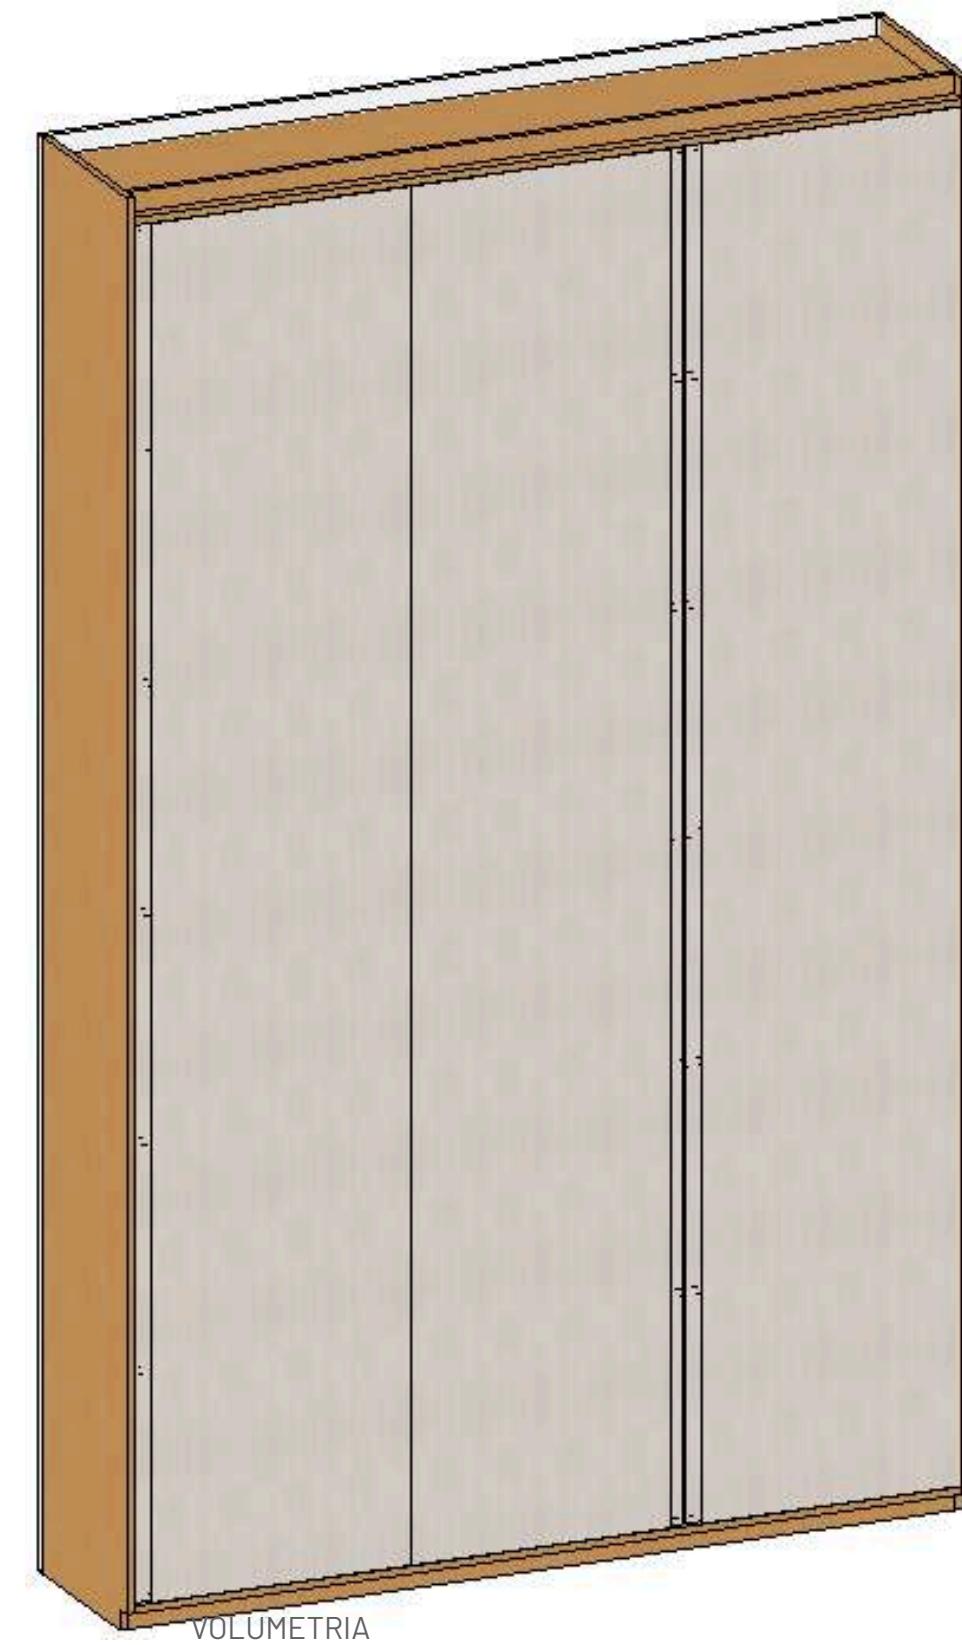

## DETALHE

### ARMÁRIO 2

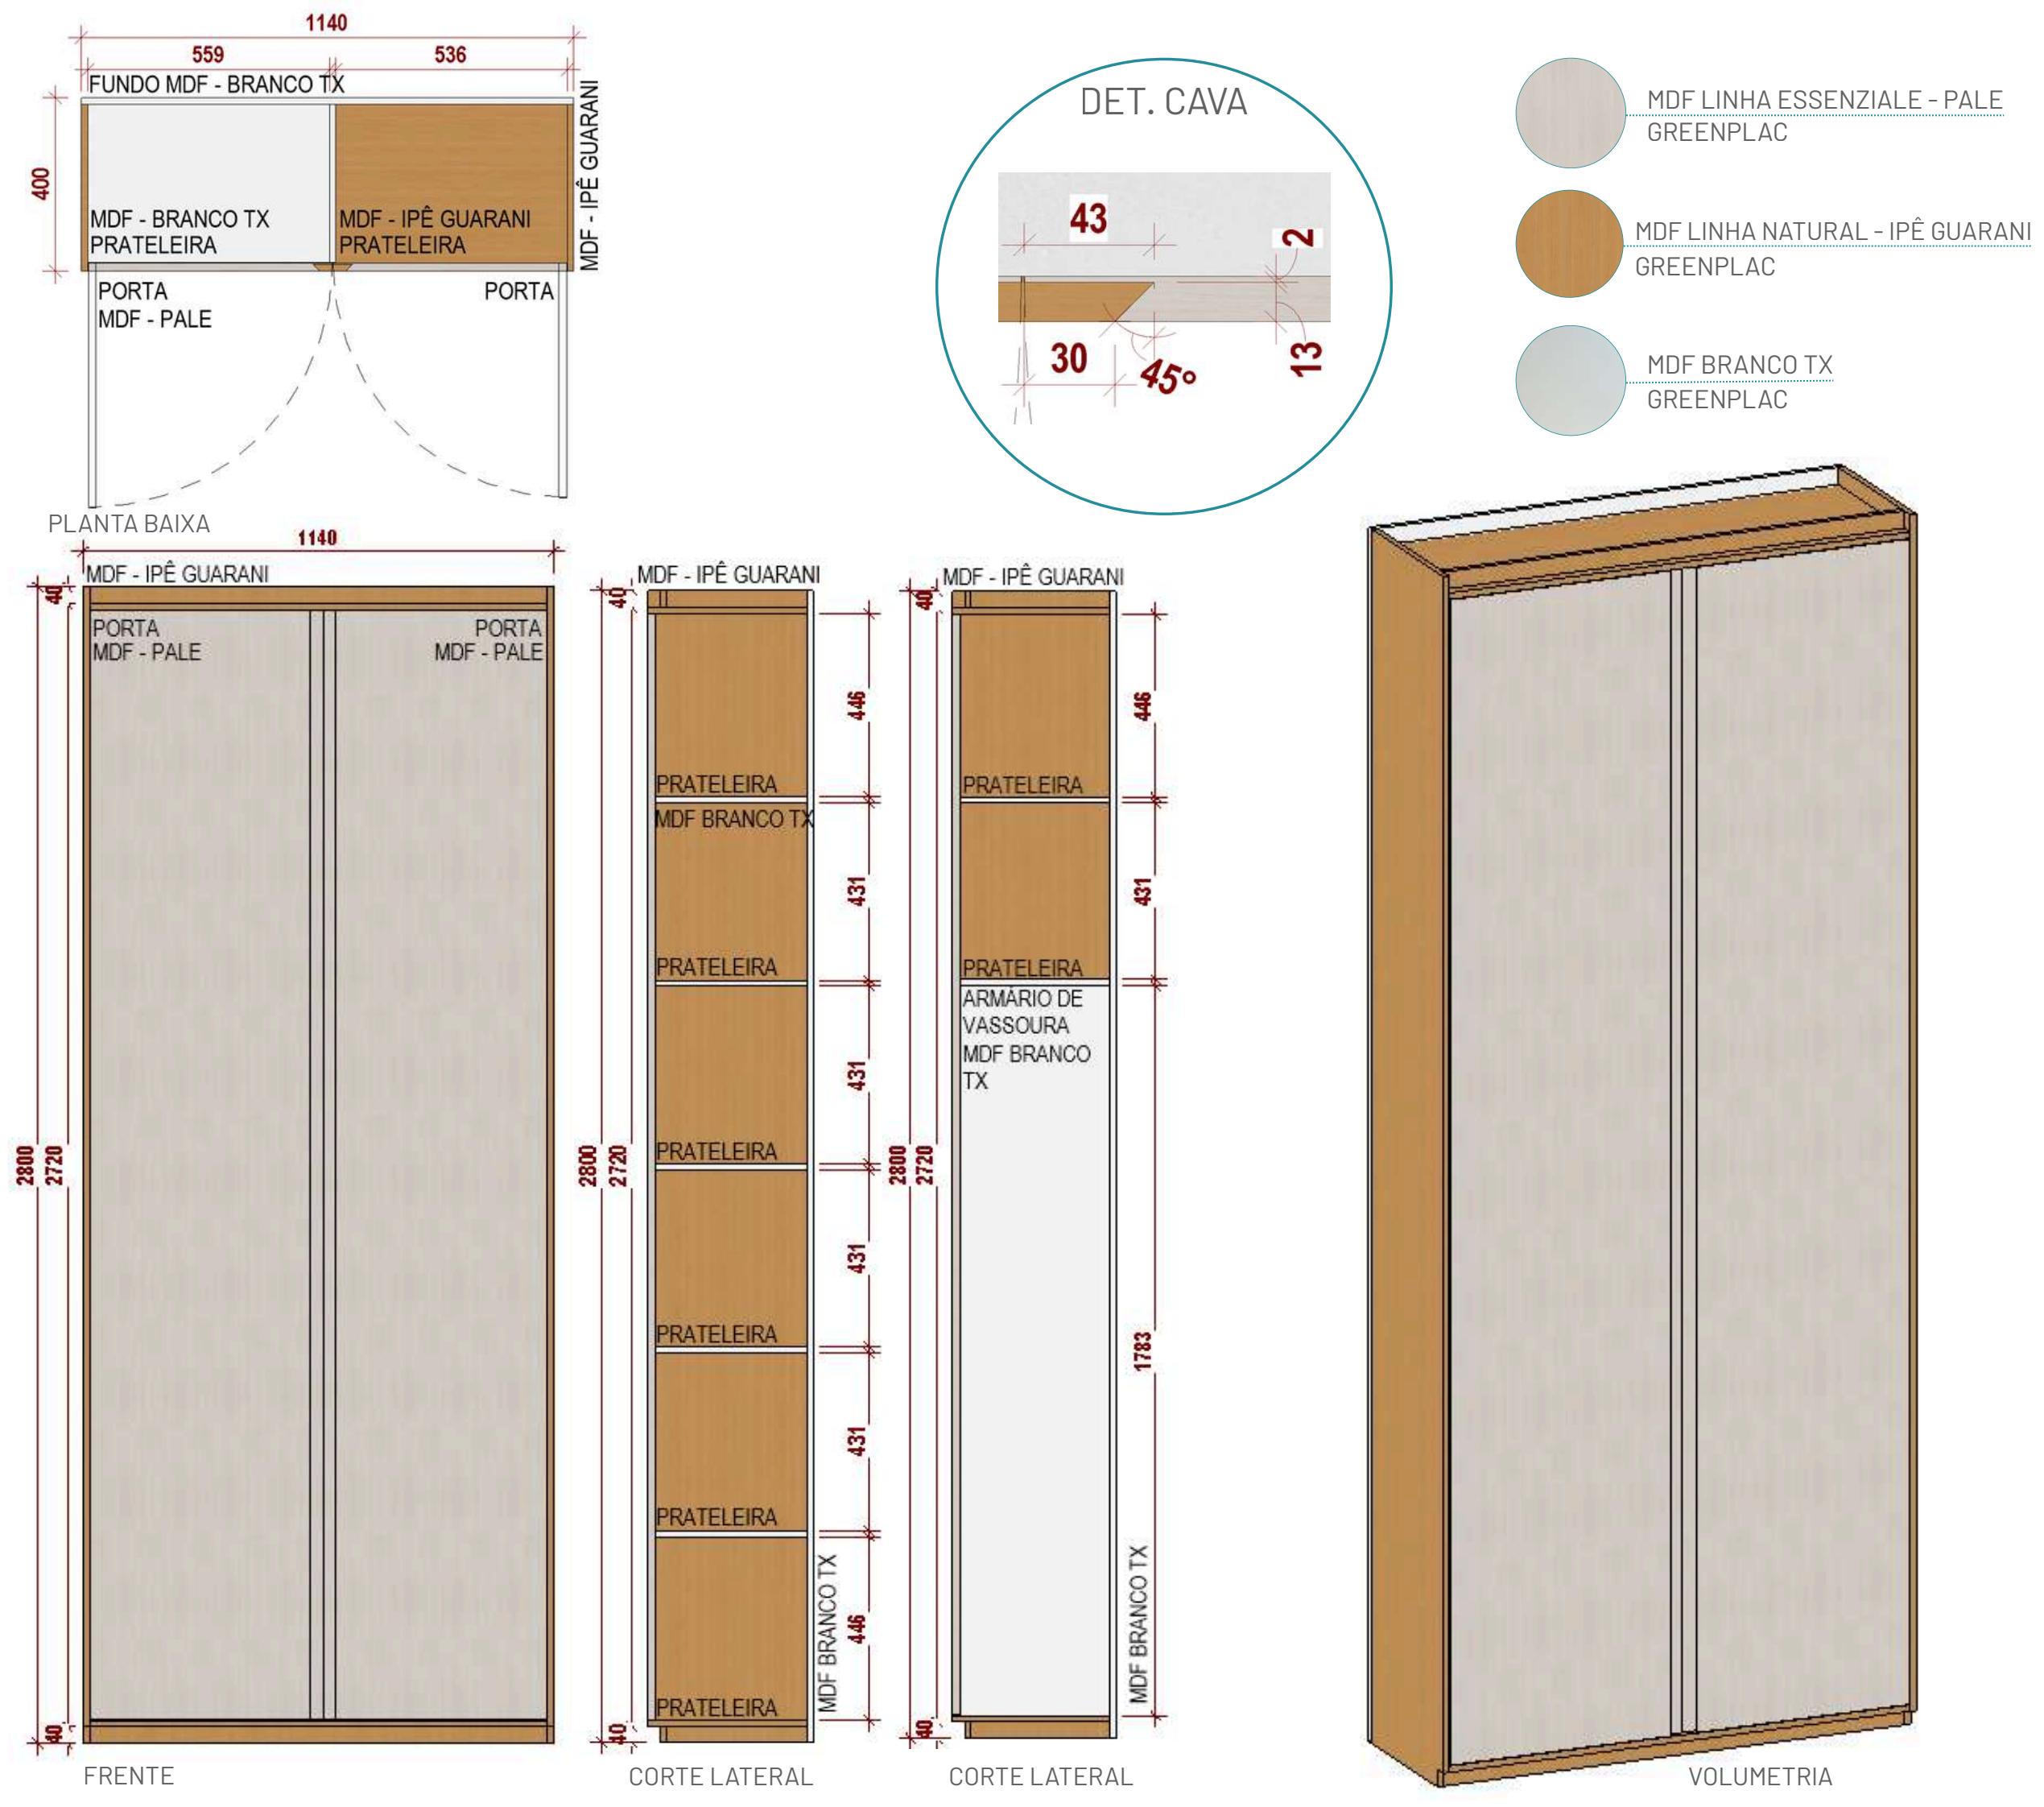

**CÂMARA  
MUNICIPAL DE  
RIBAS DO RIO PARDO**

**ENGELO  
LUGA  
ENGENHARIA**




ARQUIVO POSSUI:

- ESCRIVANINHA
- APARADOR
- ARMÁRIOS ALTOS DE ARMAZENAMENTO

# PLANTA LAYOUT

## ARQUIVO



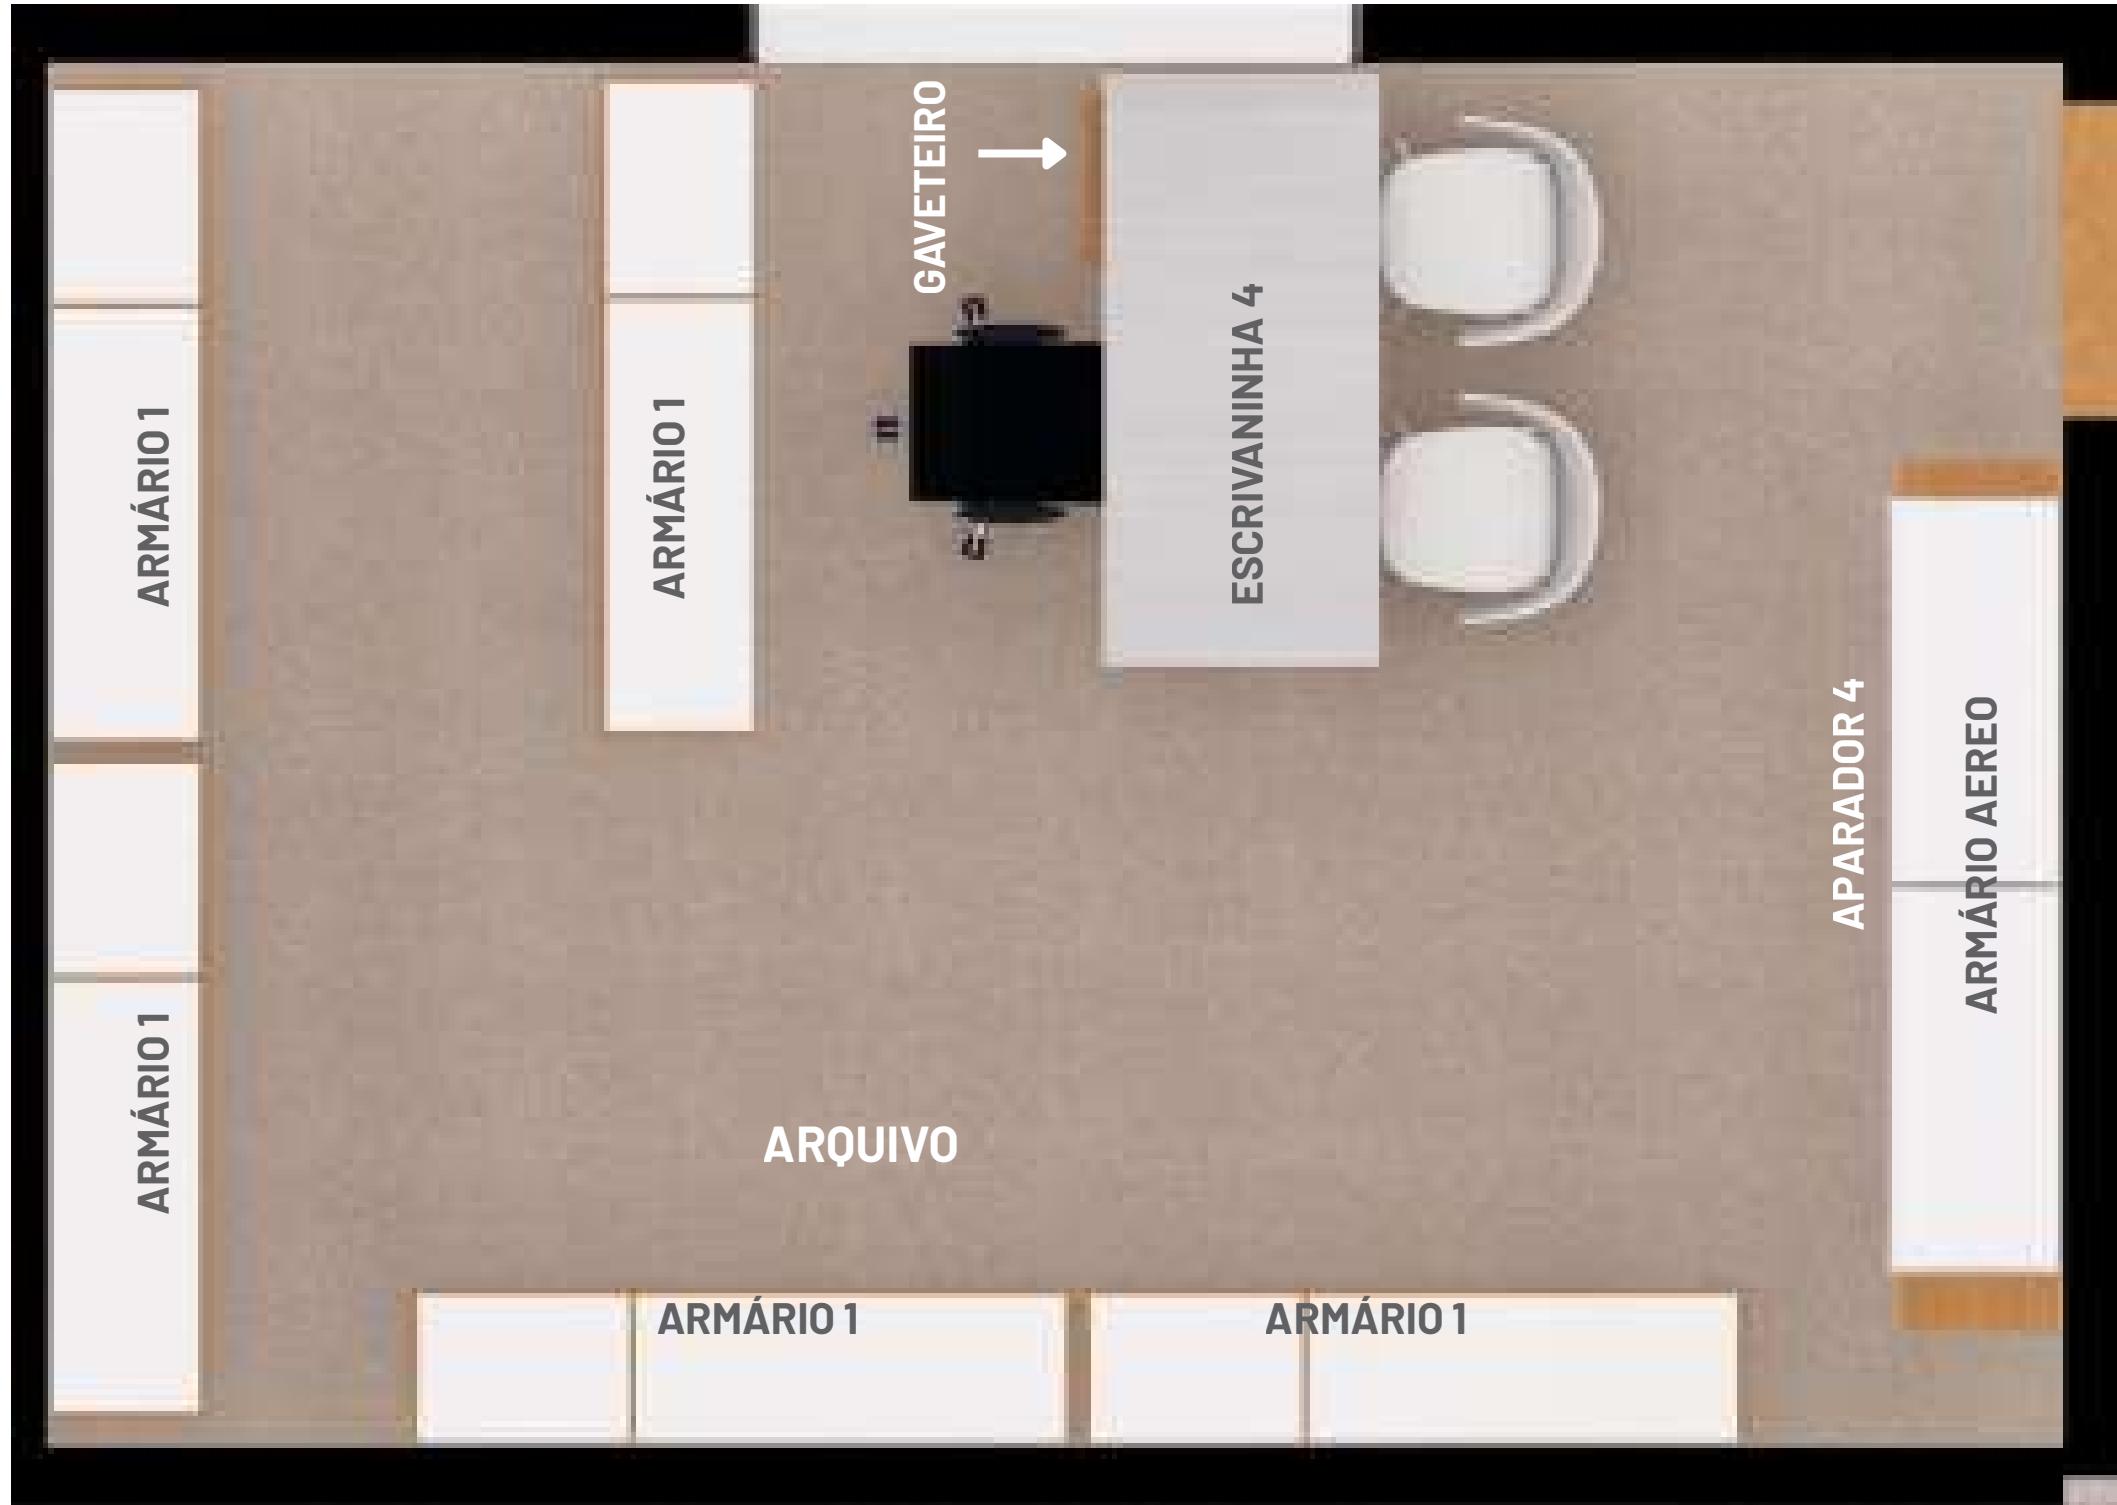


**CÂMARA  
MUNICIPAL DE  
RIBAS DO RIO PARDO**

  
**ENGELUGA**  
ENGENHARIA


## DETALHE

### ESCRIVANINHA 4

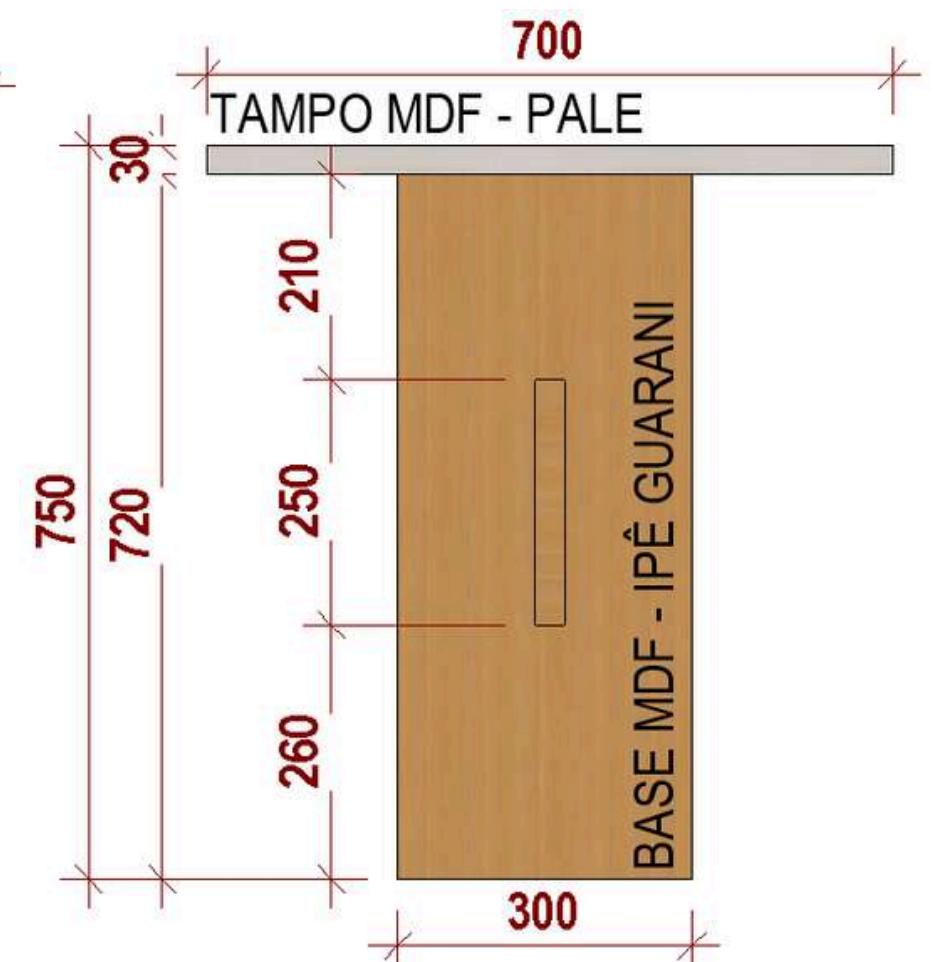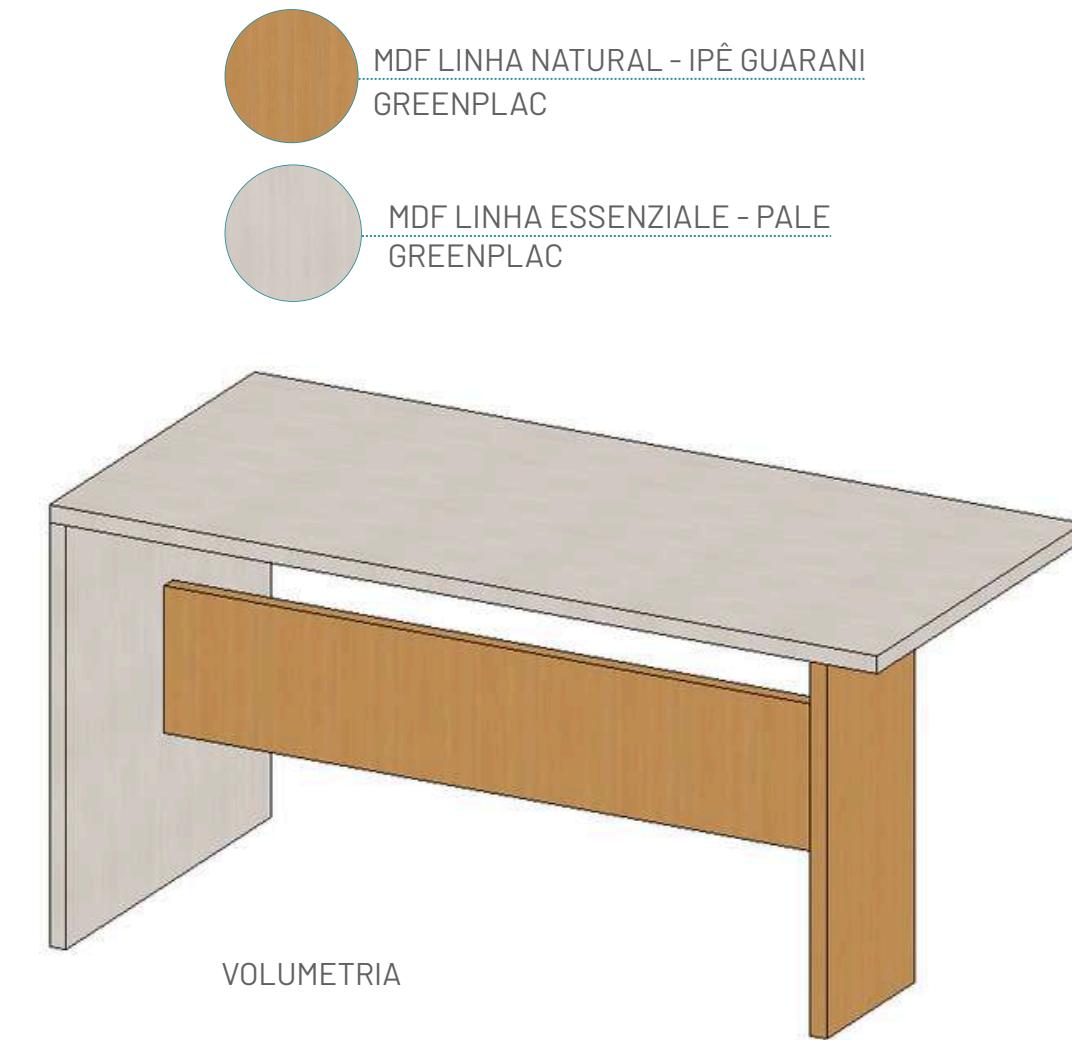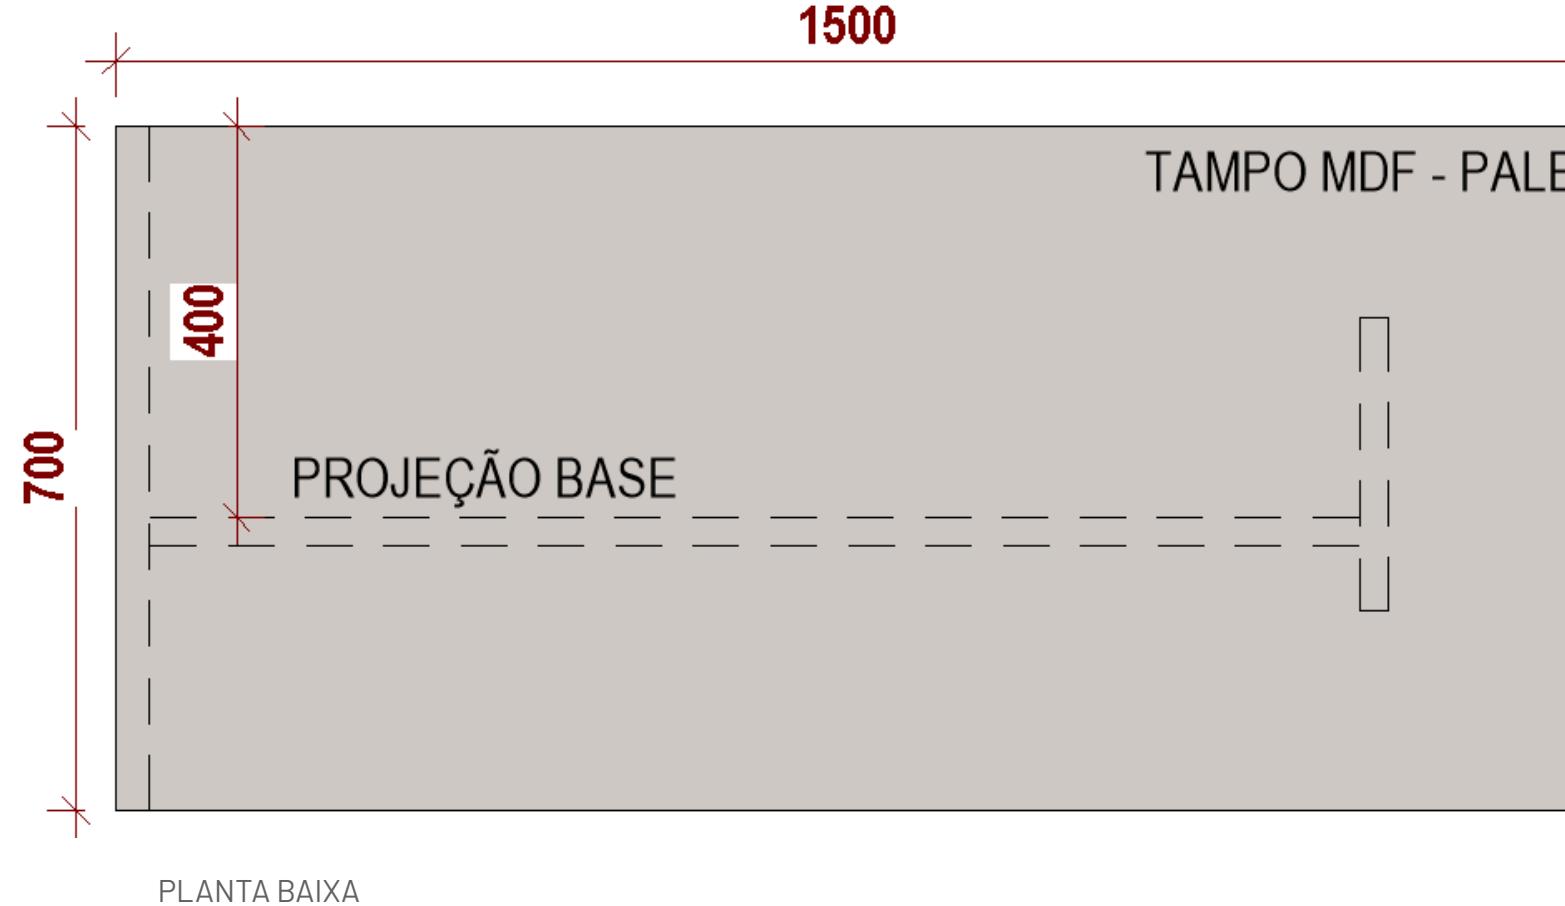


CÂMARA  
MUNICIPAL DE  
RIBAS DO RIO PARDO


ENGELO  
ENG. ENGENHARIA

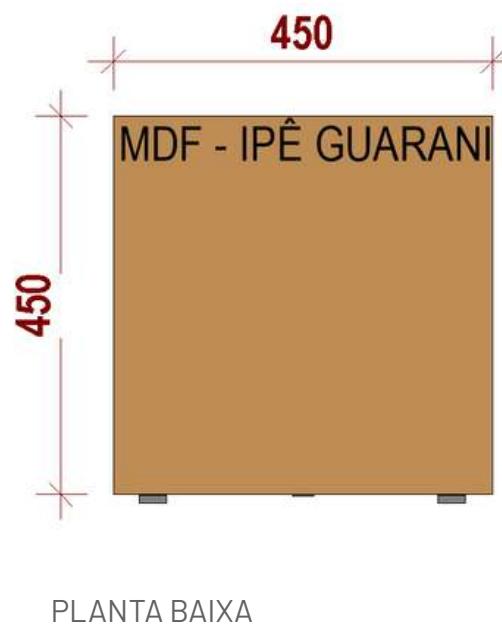


PLANTA BAIXA

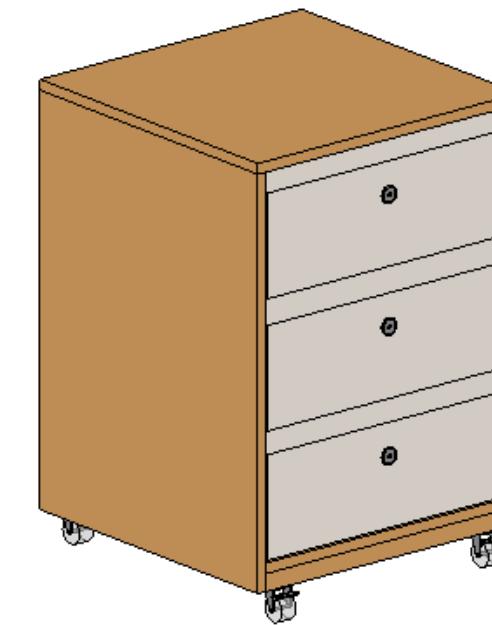

VOLUMETRIA

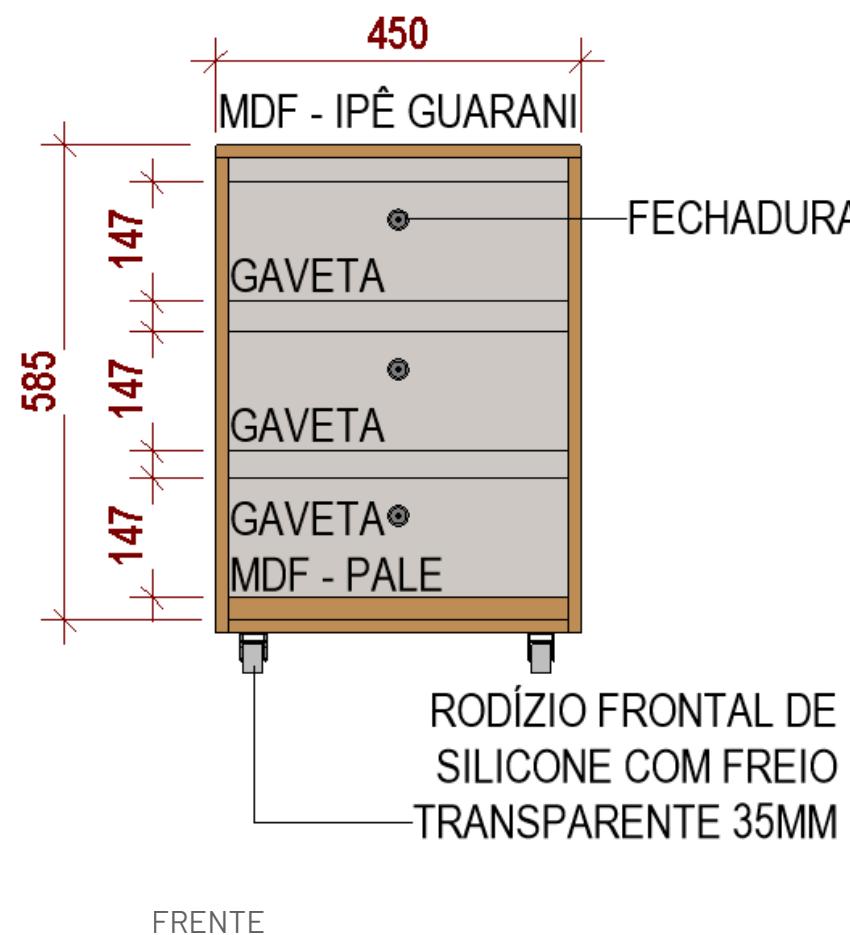


FRENTE

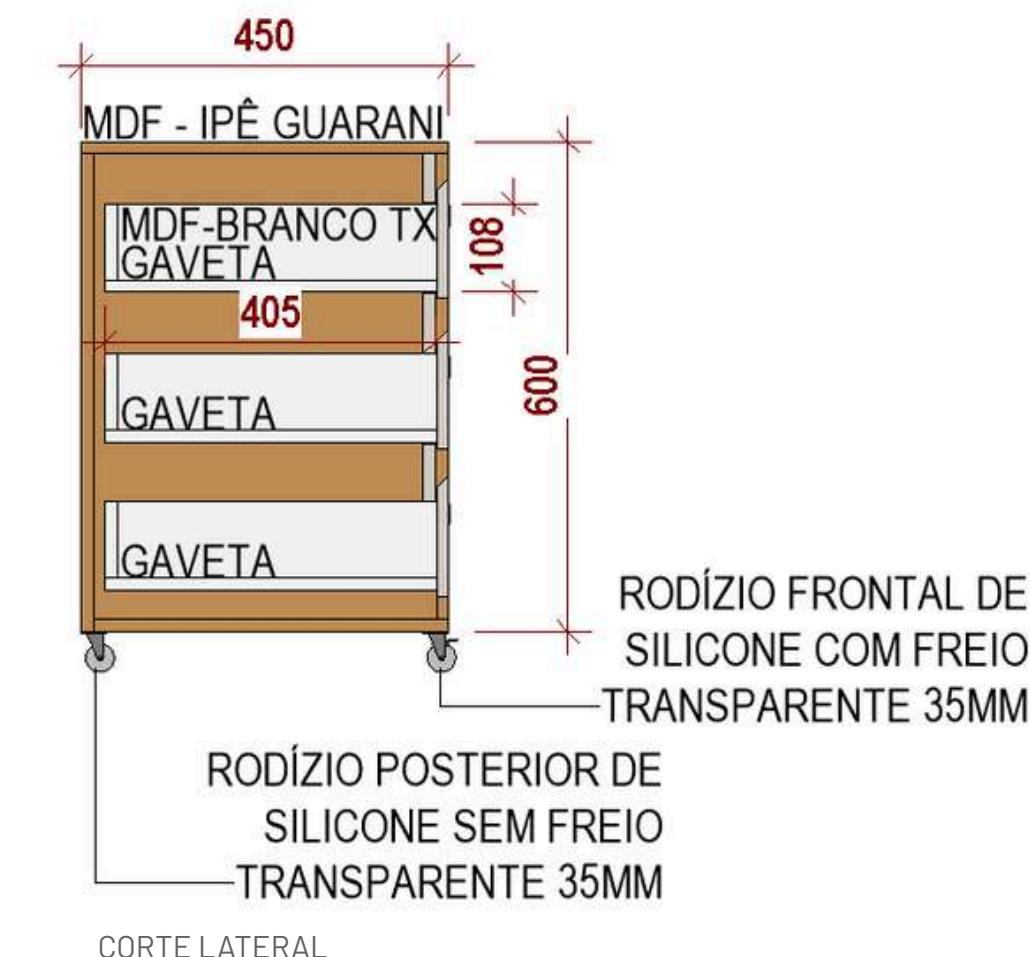


RODÍZIO FRONTAL DE  
SILICONE COM FREIO  
TRANSPARENTE 35MM

RODÍZIO POSTERIOR DE  
SILICONE SEM FREIO  
TRANSPARENTE 35MM

CORTE LATERAL

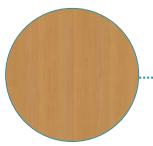


MDF LINHA NATURAL - IPÊ GUARANI  
GREENPLAC

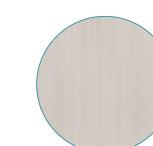


MDF LINHA ESSENZIALE - PALE  
GREENPLAC



MDF BRANCO TX  
GREENPLAC





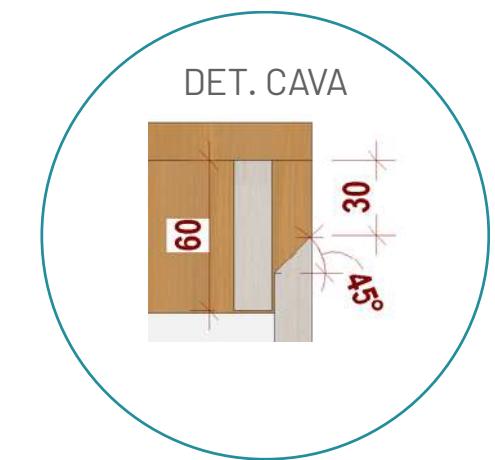


DET. CAVA

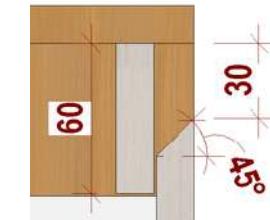


## DETALHE

### APARADOR 4

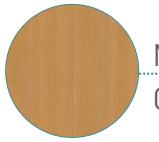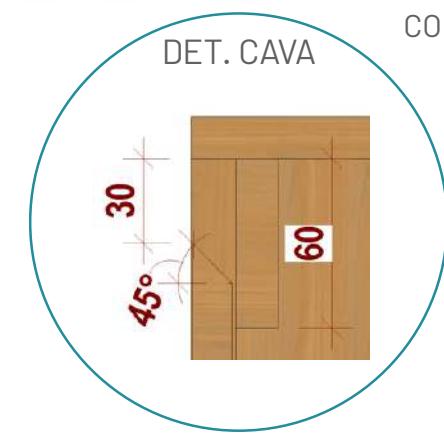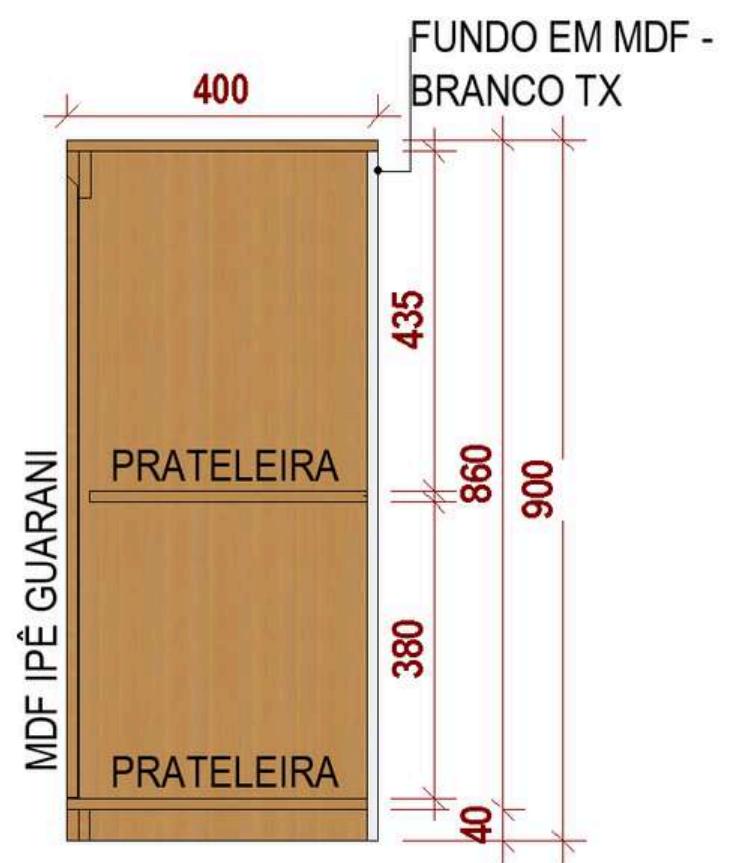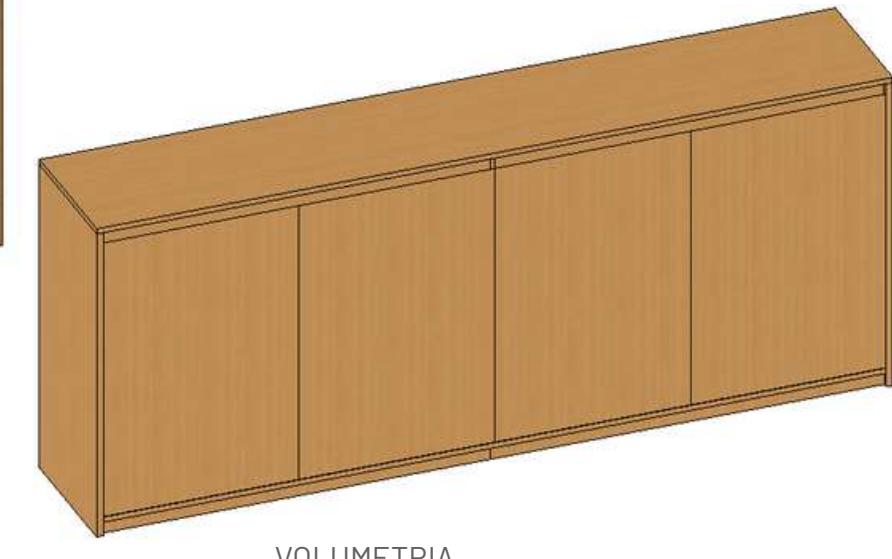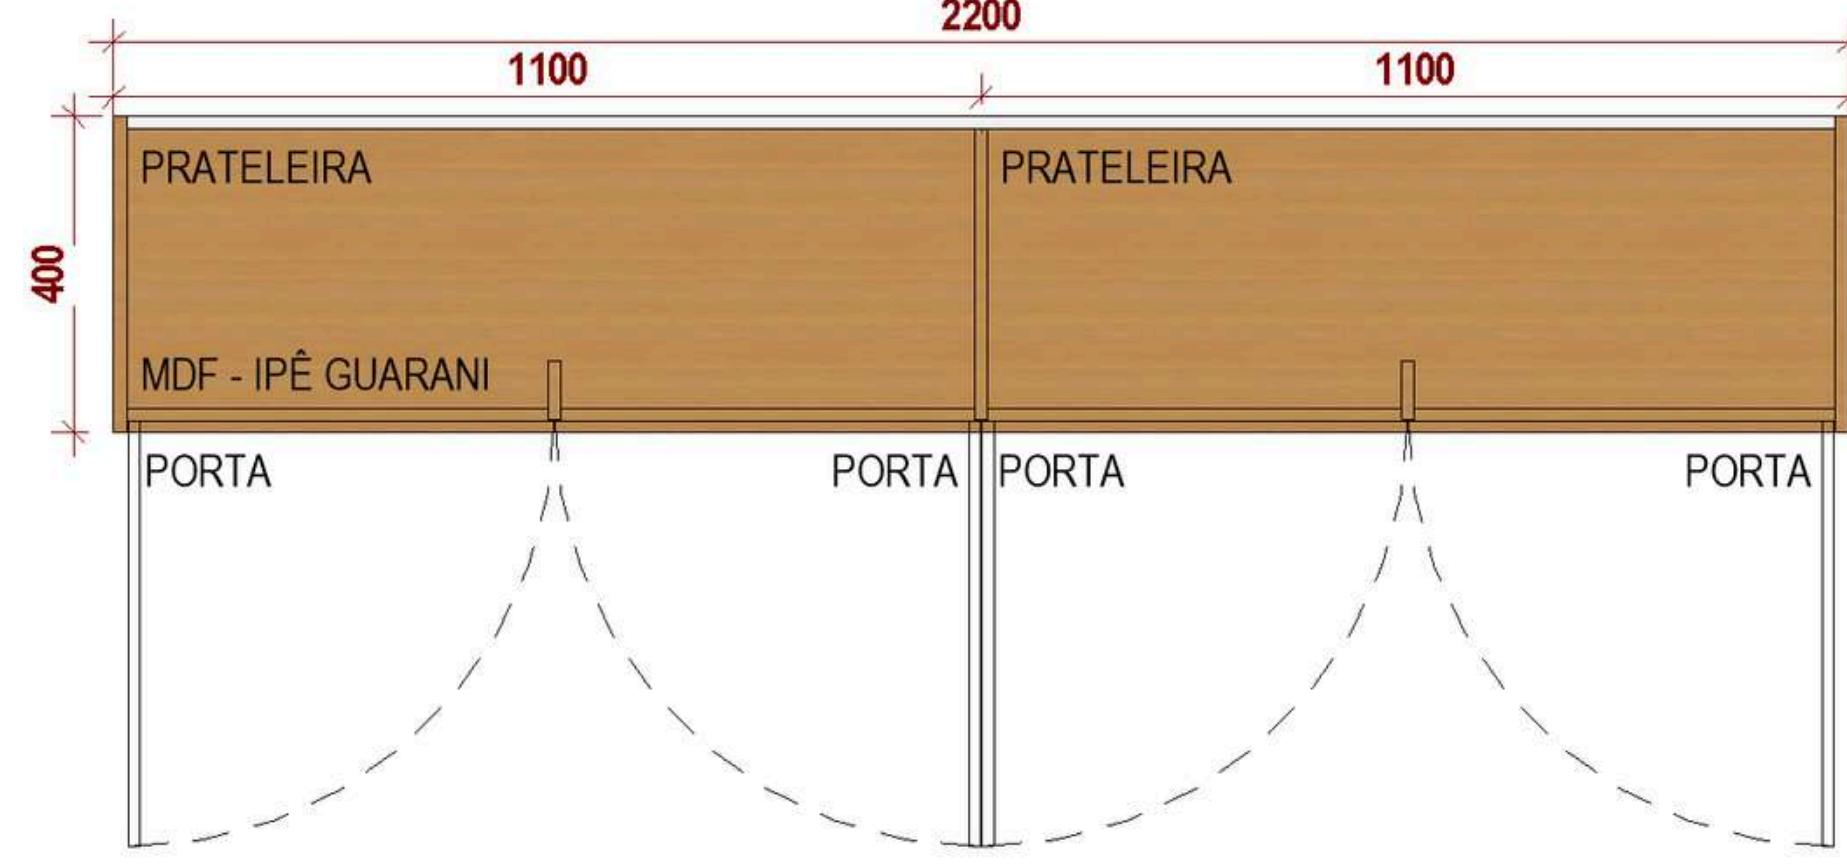

MDF LINHA NATURAL - IPÊ GUARANI  
GREENPLAC

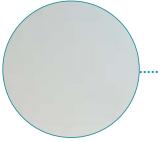

MDF BRANCO TX  
GREENPLAC






**CÂMARA  
MUNICIPAL DE  
RIBAS DO RIO PARDO**


  
**ENGELUGA**  
ENGENHARIA

# DETALHE

## APARADOR 3

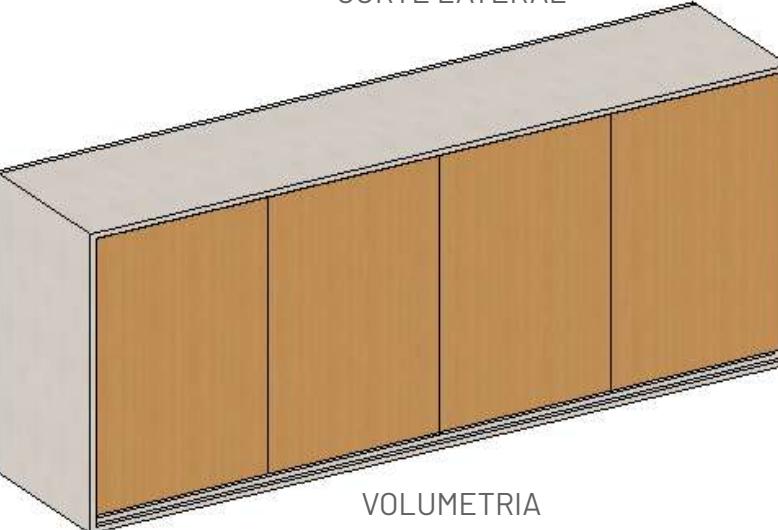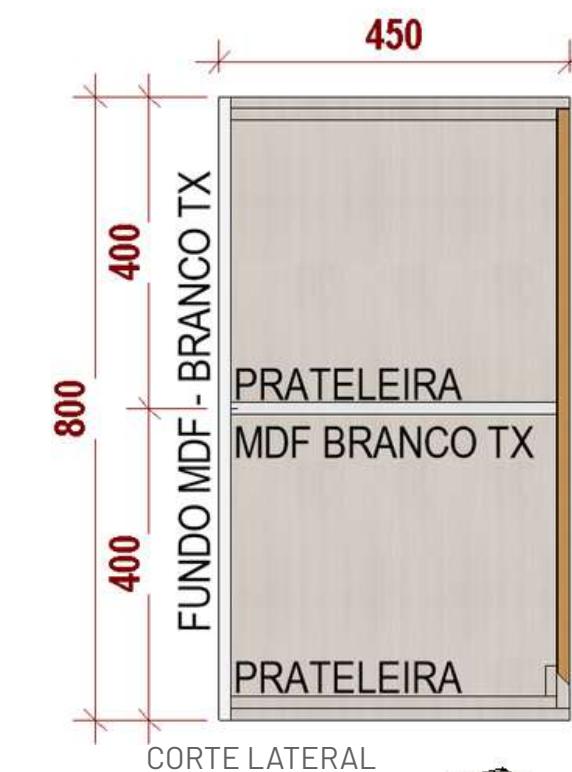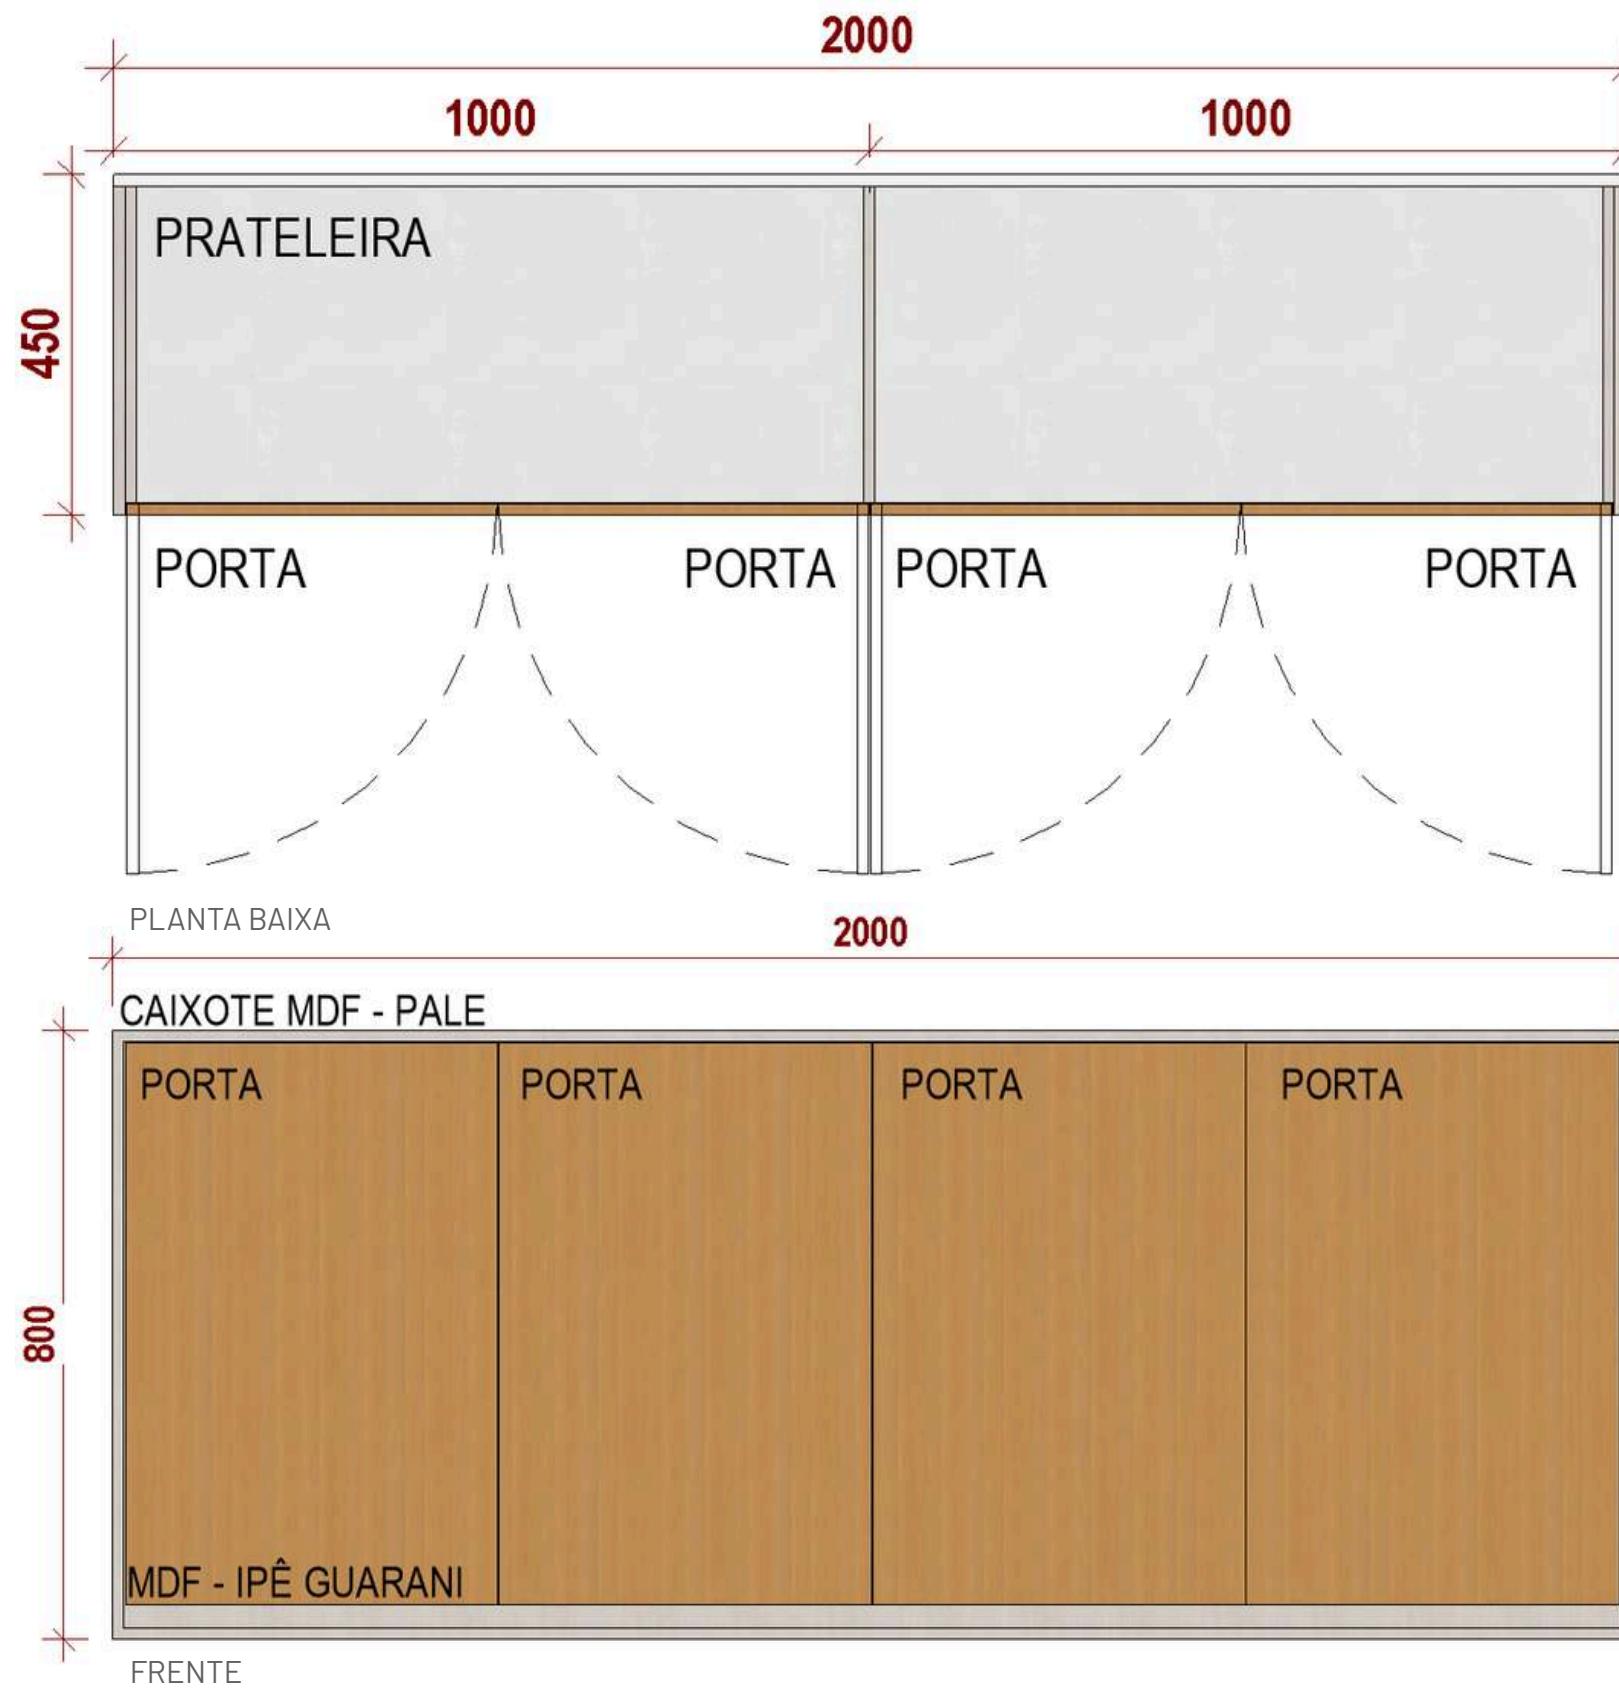

DET. CAVA

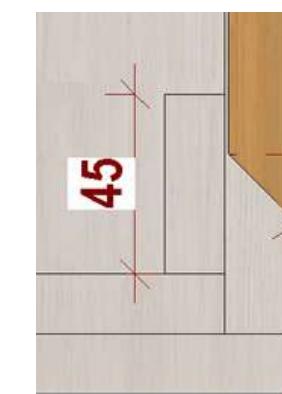

CÂMARA  
MUNICIPAL DE  
RIBAS DO RIO PARDO

ENGELO  
ENGESSARIA





# DETALHE

## ARMÁRIO 1



**CÂMARA  
MUNICIPAL DE  
RIBAS DO RIO PARDO**

**ENGELO  
LUGA**  
ENGENHARIA

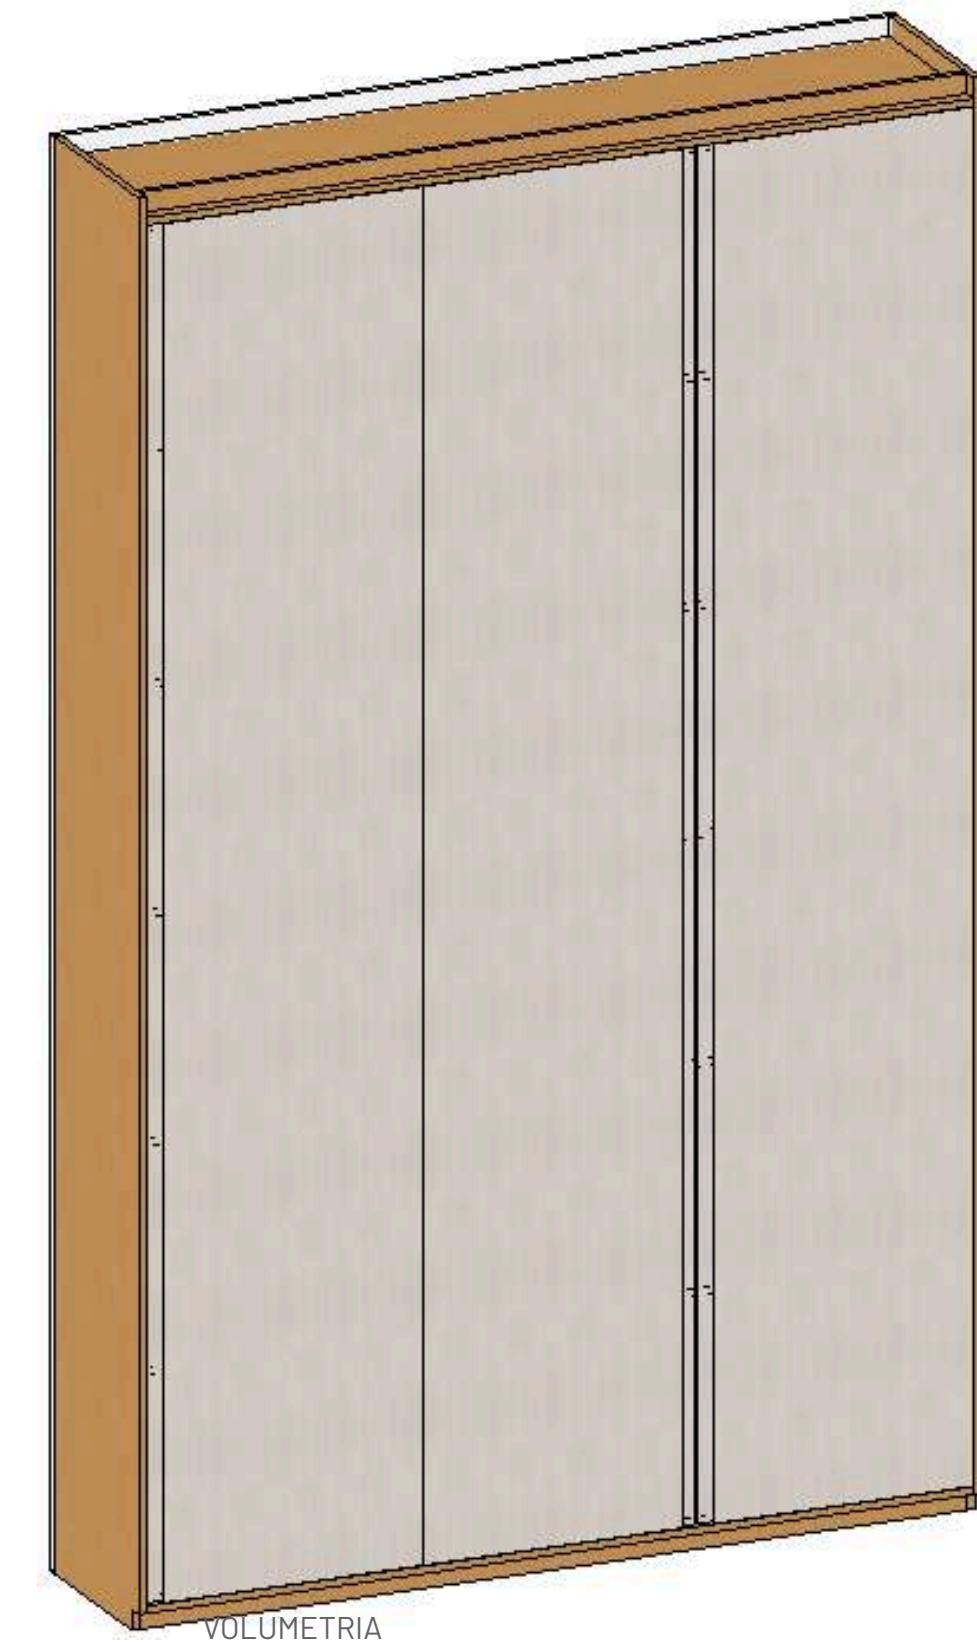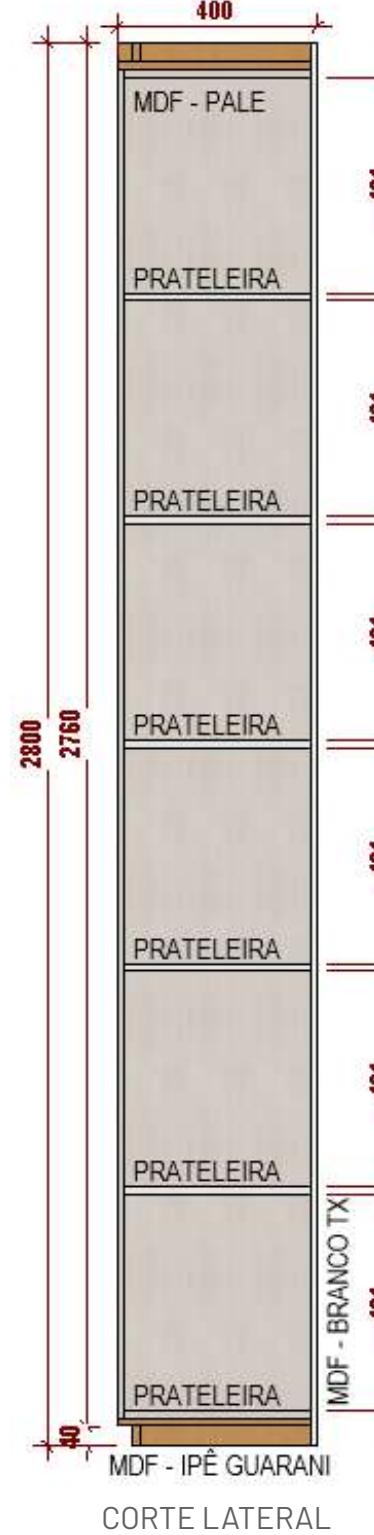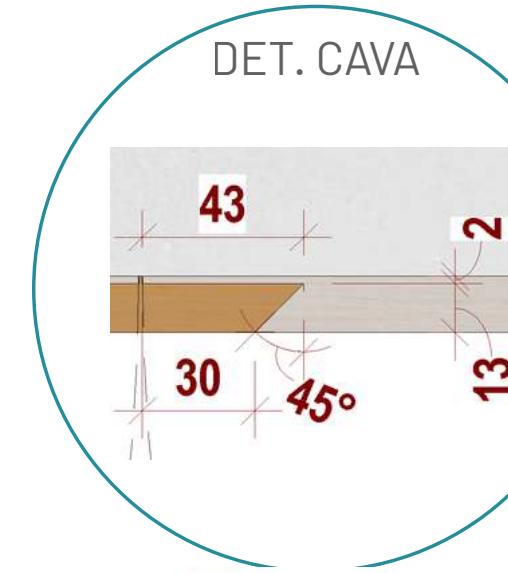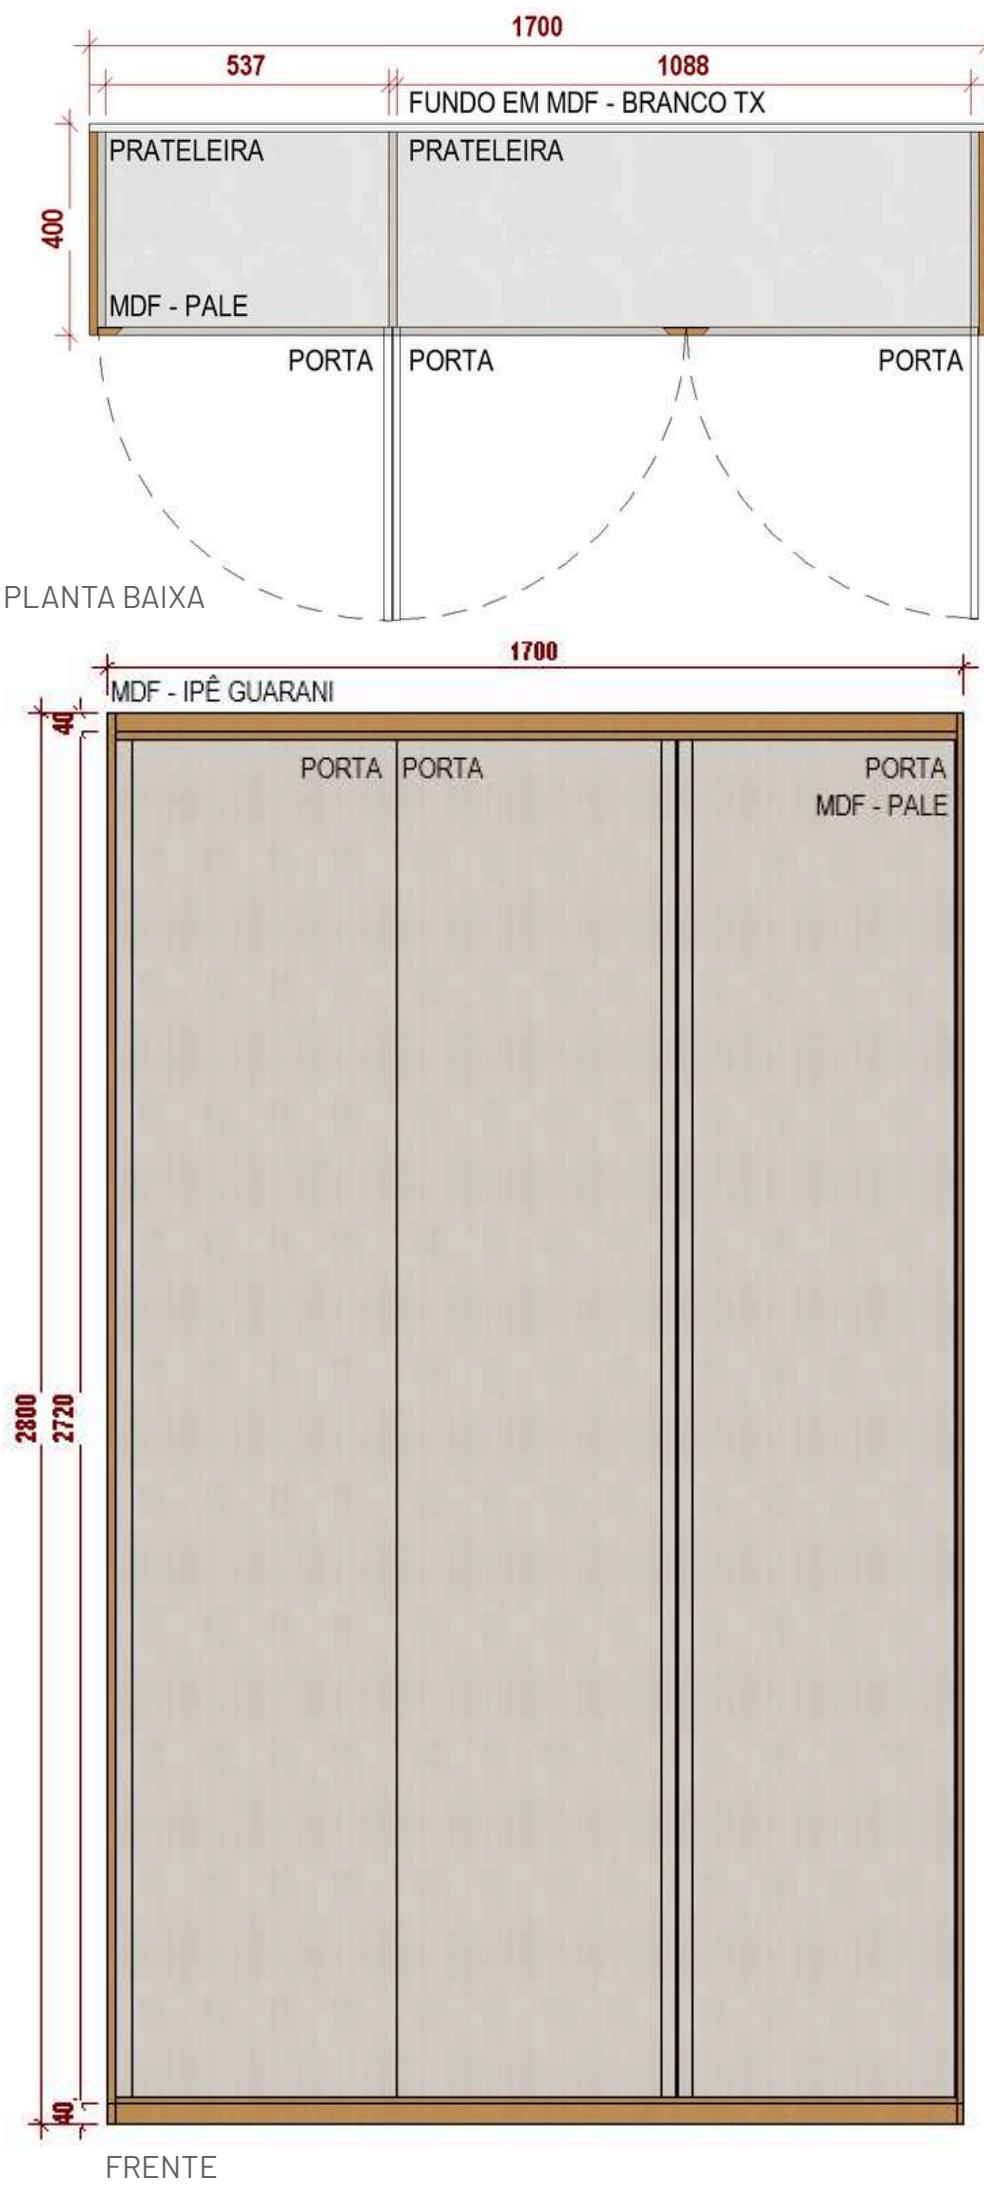

- MDF LINHA ESSENZIALE - PALE  
GREENPLAC
- MDF LINHA NATURAL - IPÊ GUARANI  
GREENPLAC
- MDF BRANCO TX  
GREENPLAC



SALA 12 POSSUI:

- ESCRIVANINHA
- ARMÁRIOS ALTOS DE ARMAZENAMENTO
- 1 GAVEITEIRO

## PLANTA LAYOUT

### SALA 12






**CÂMARA  
MUNICIPAL DE  
RIBAS DO RIO PARDO**

  
**ENGELUGA**  
ENGENHARIA




## DETALHE

### ESCRIVANINHA 4

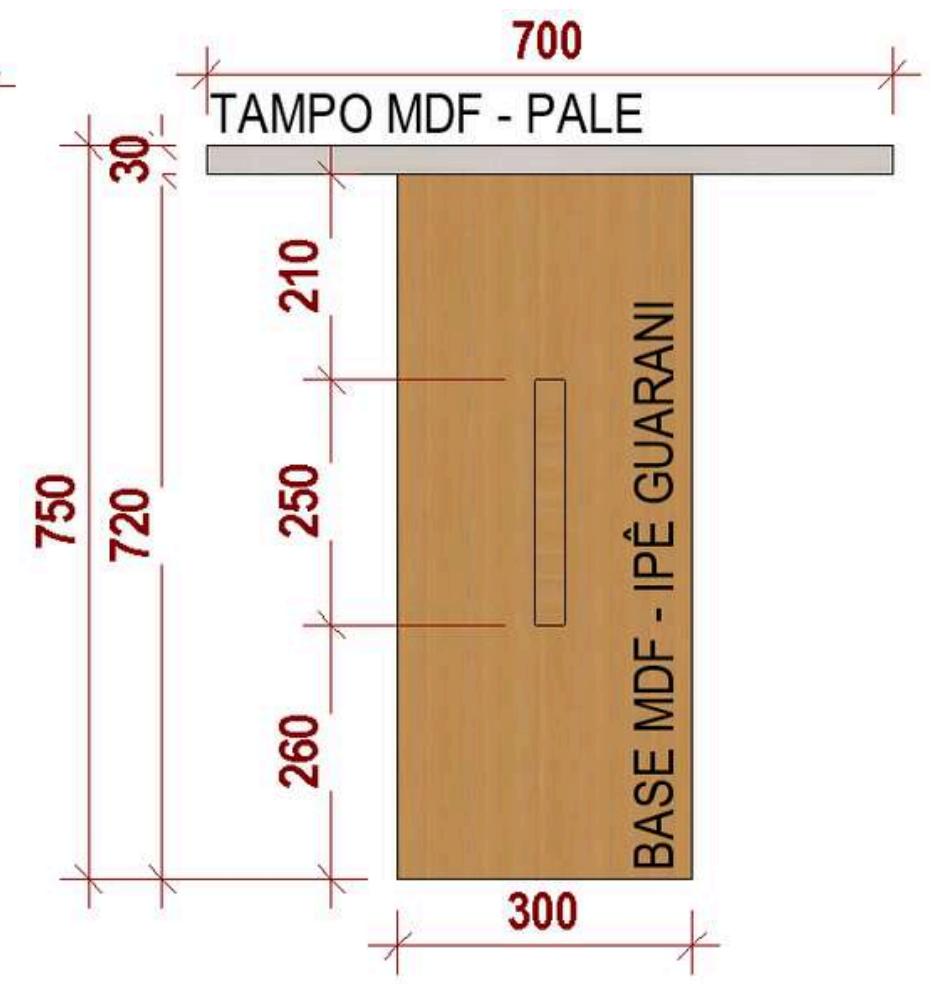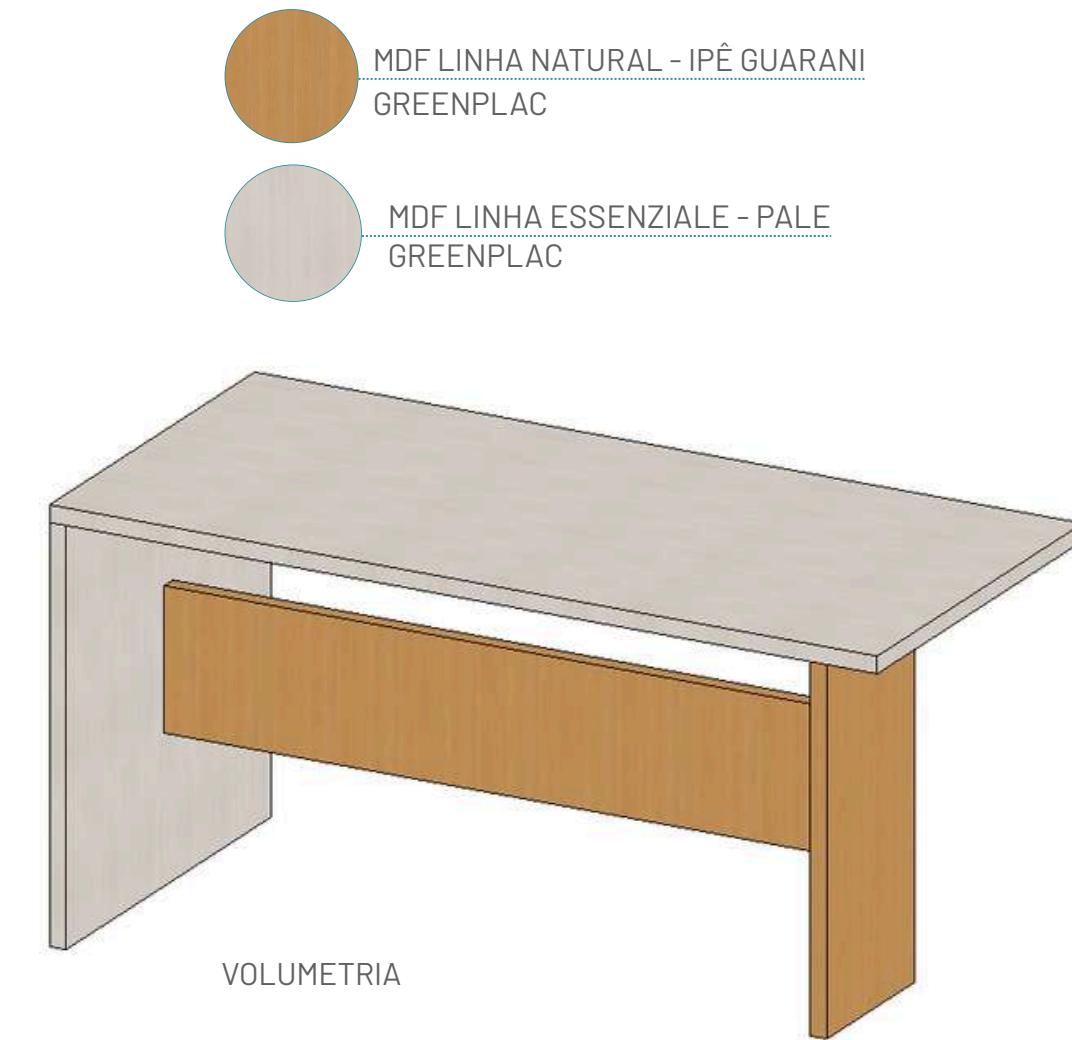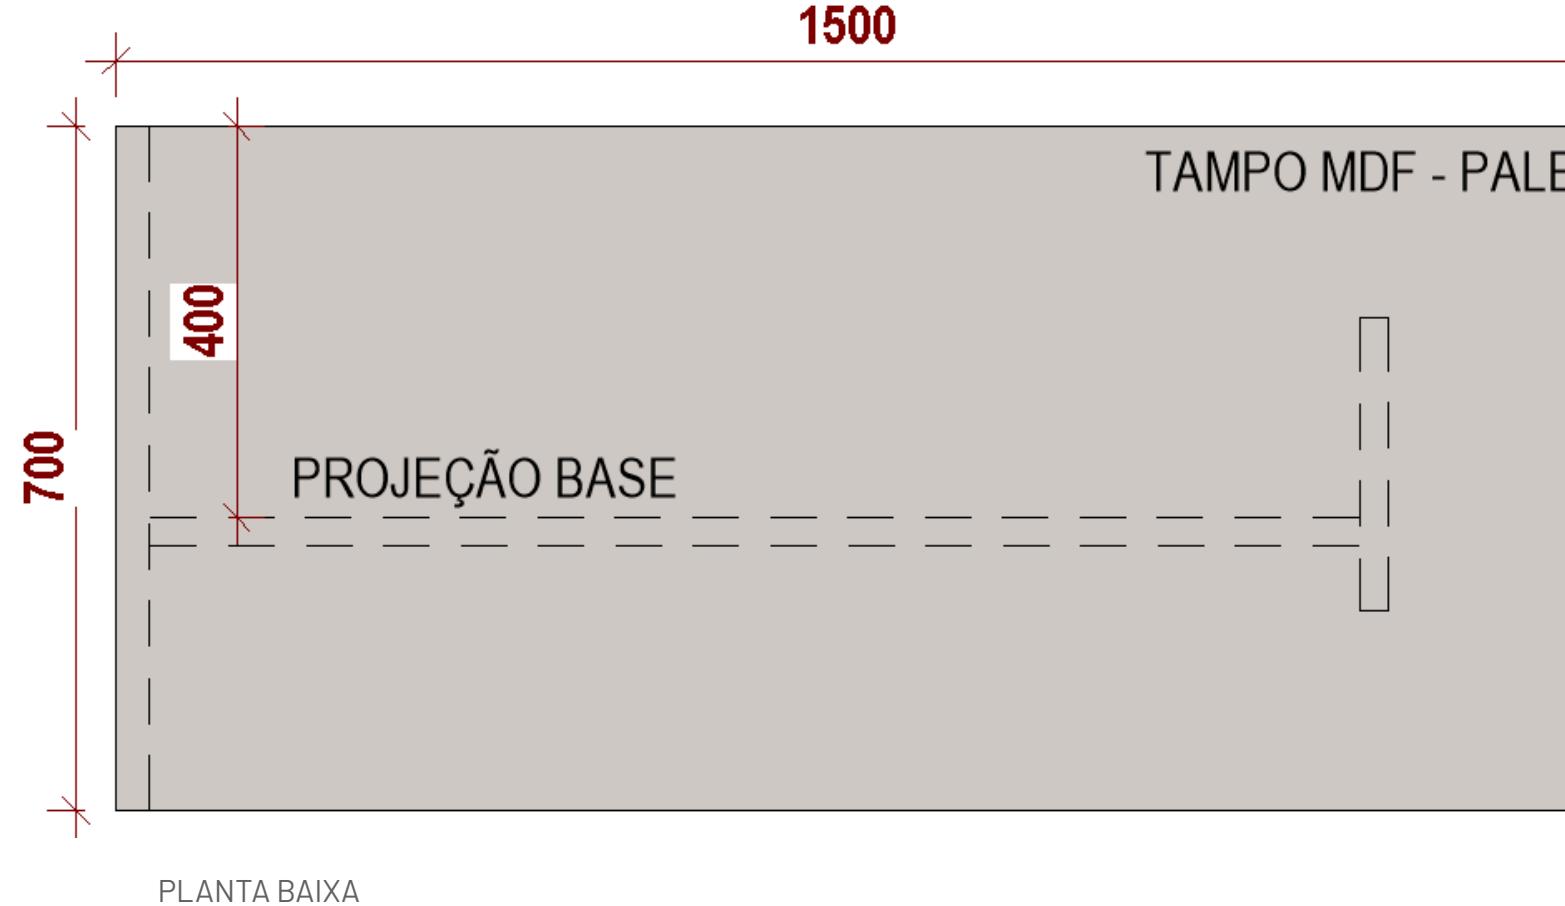

CÂMARA  
MUNICIPAL DE  
RIBAS DO RIO PARDO


ENGELO  
ENG. ENGENHARIA

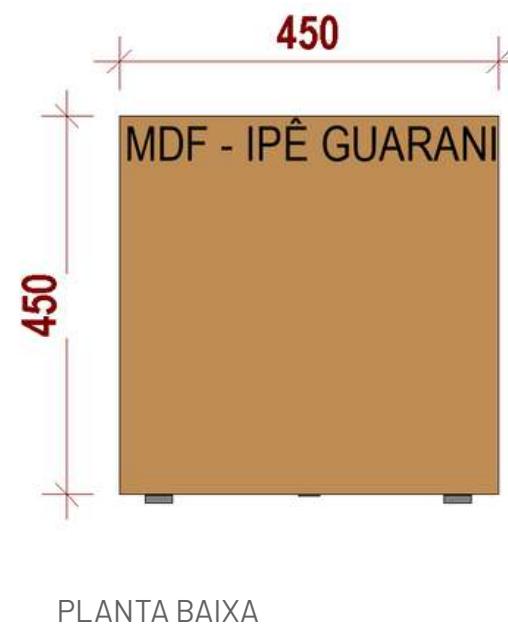


PLANTA BAIXA



VOLUMETRIA

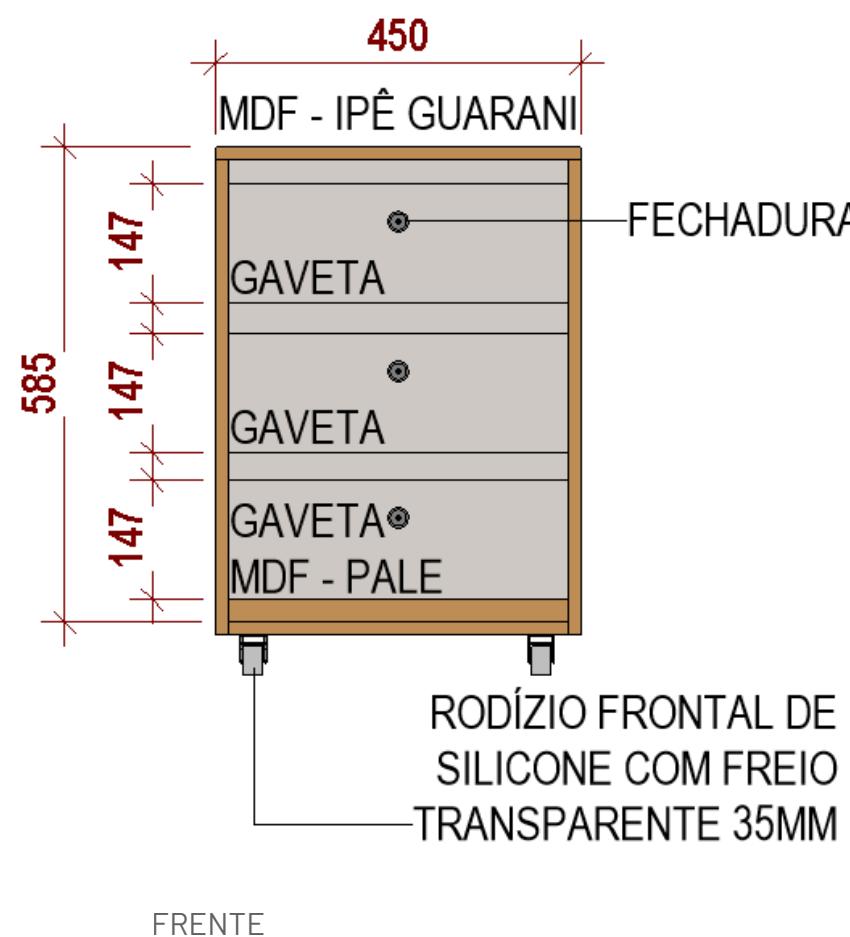


FRENTE

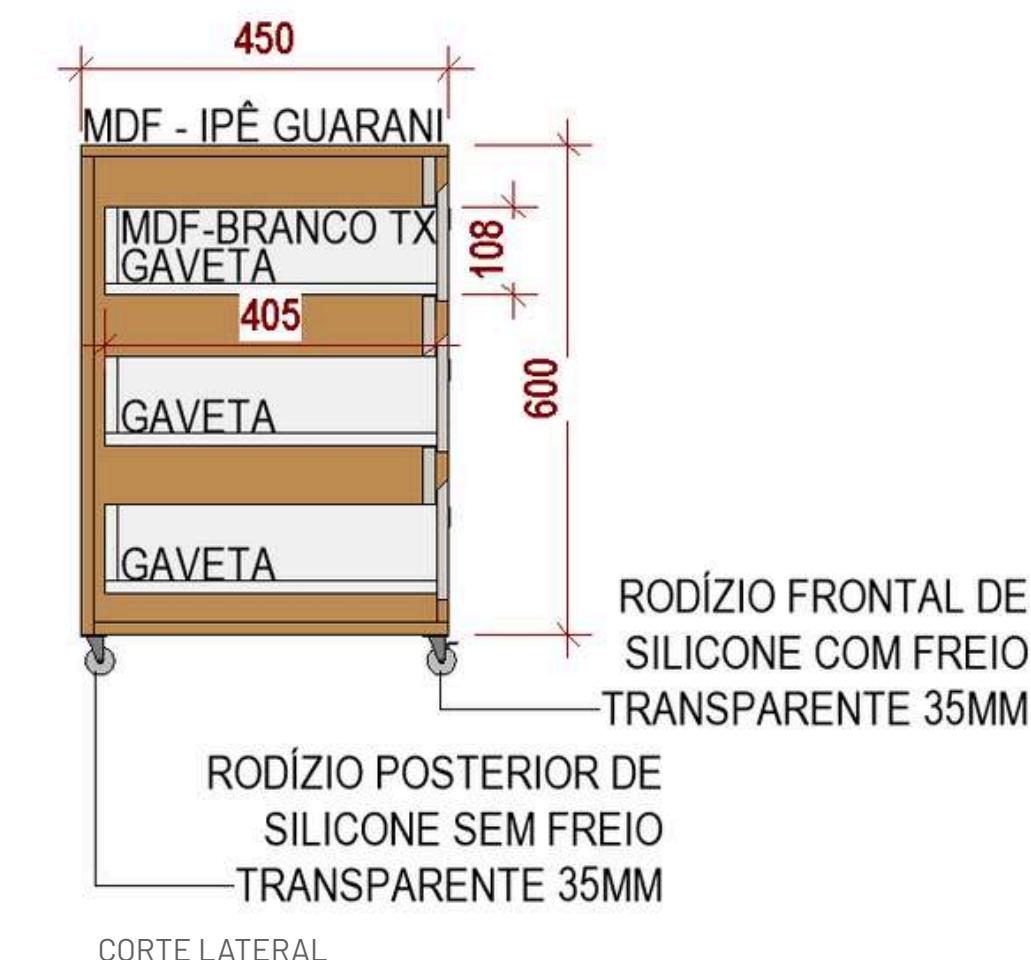

CORTE LATERAL




MDF LINHA NATURAL - IPÊ GUARANI  
GREENPLAC

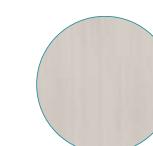

MDF LINHA ESSENZIALE - PALE  
GREENPLAC



MDF BRANCO TX  
GREENPLAC

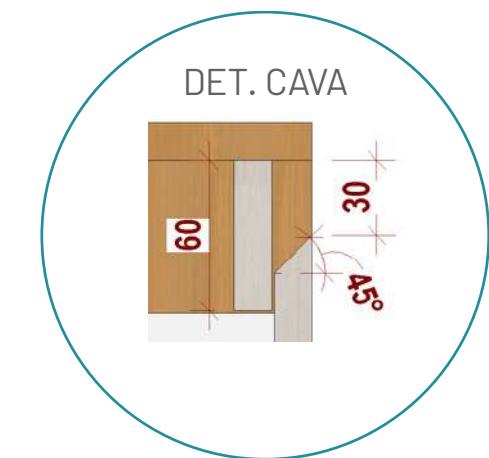




# DETALHE

## ARMÁRIO 1



**CÂMARA  
MUNICIPAL DE  
RIBAS DO RIO PARDO**

**ENGELO  
LUGA**  
ENGENHARIA

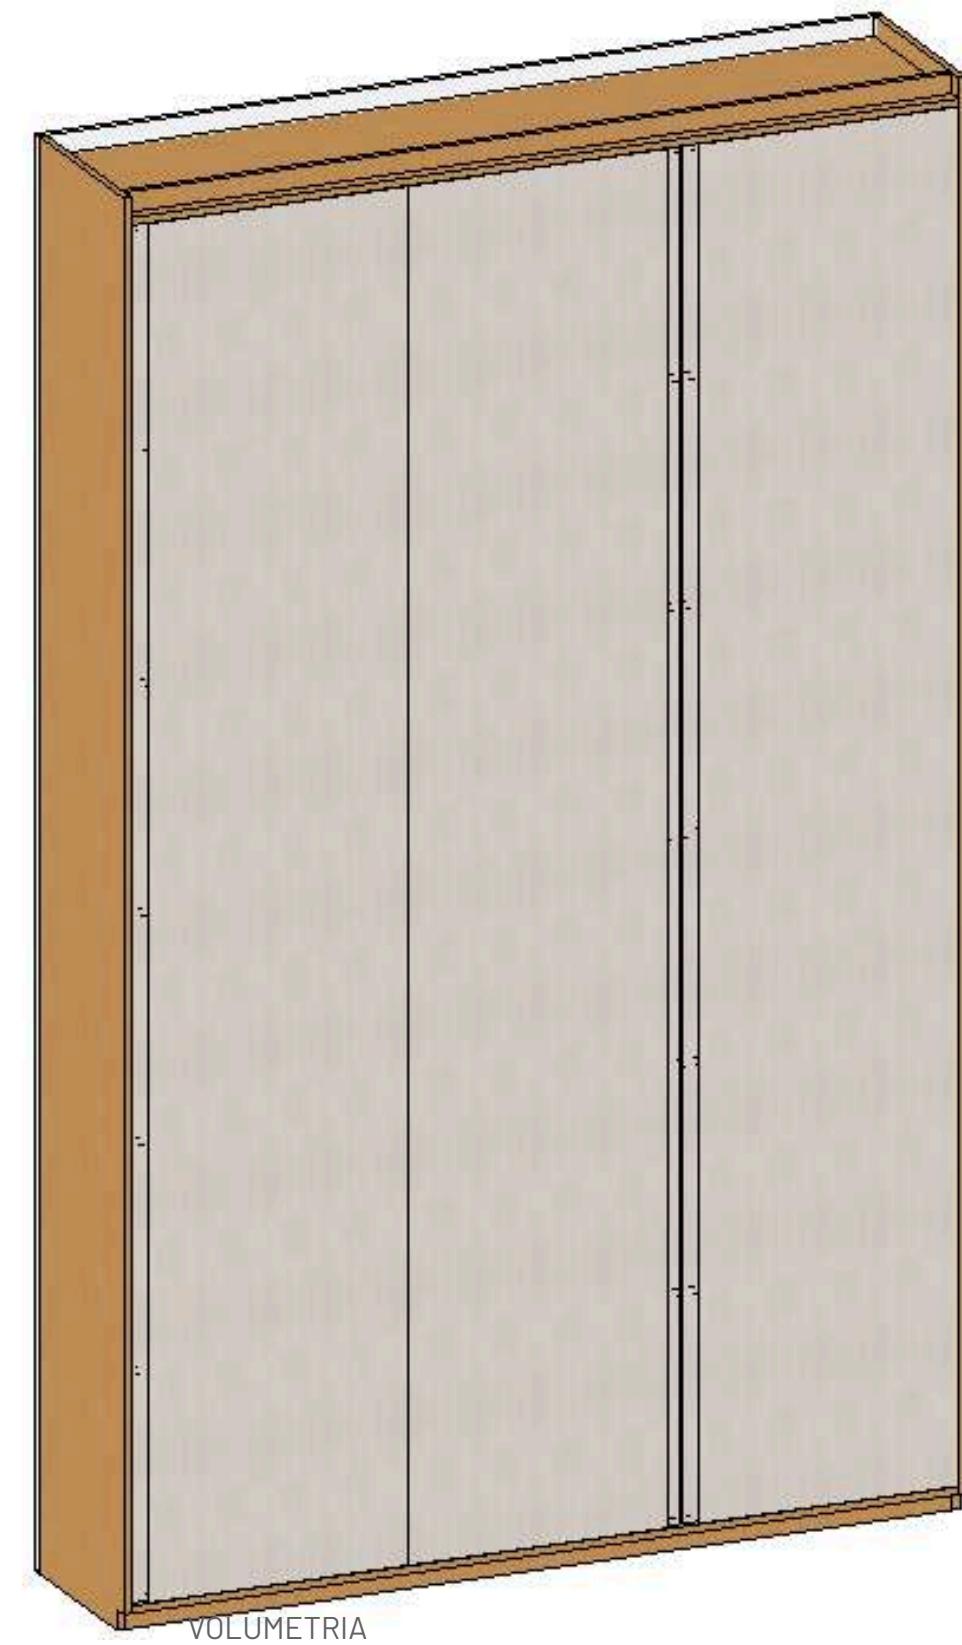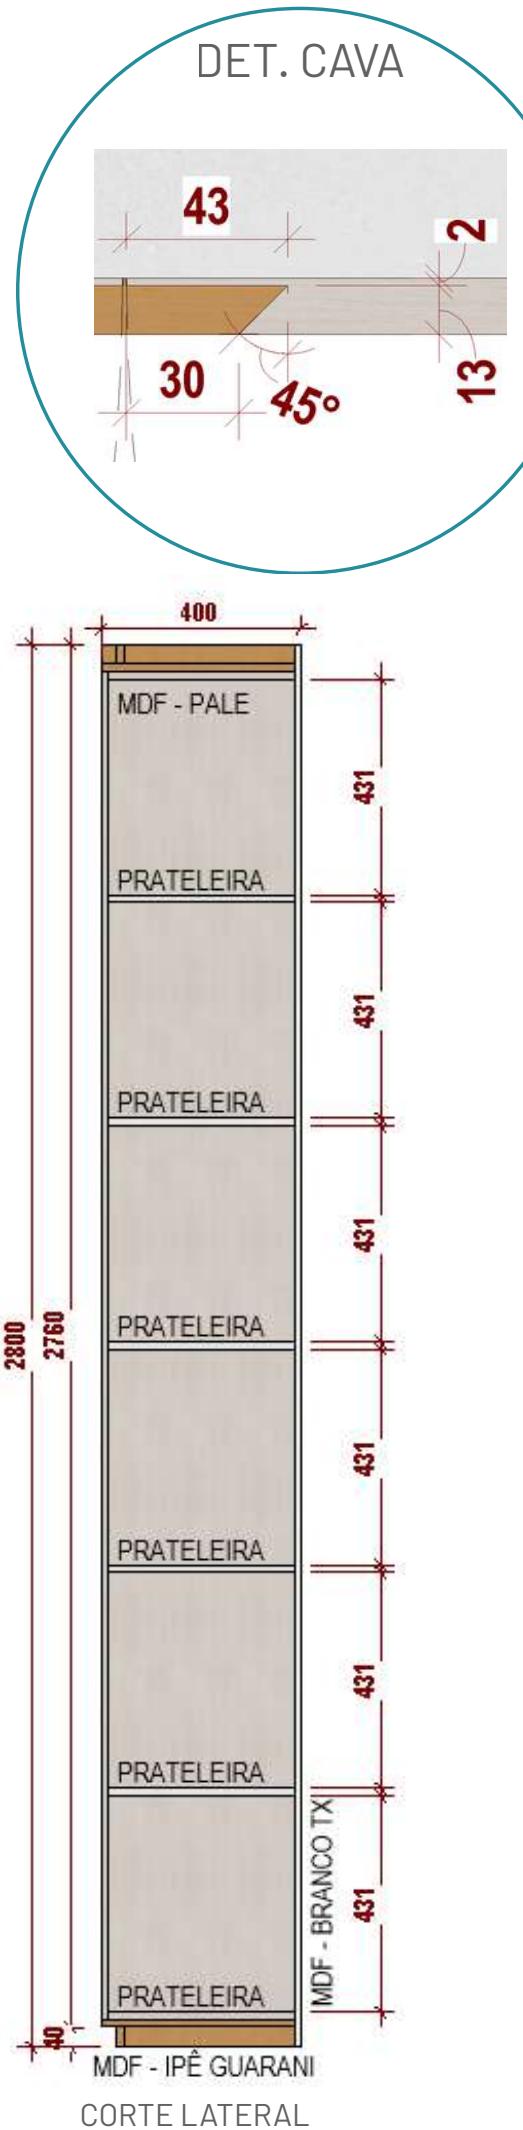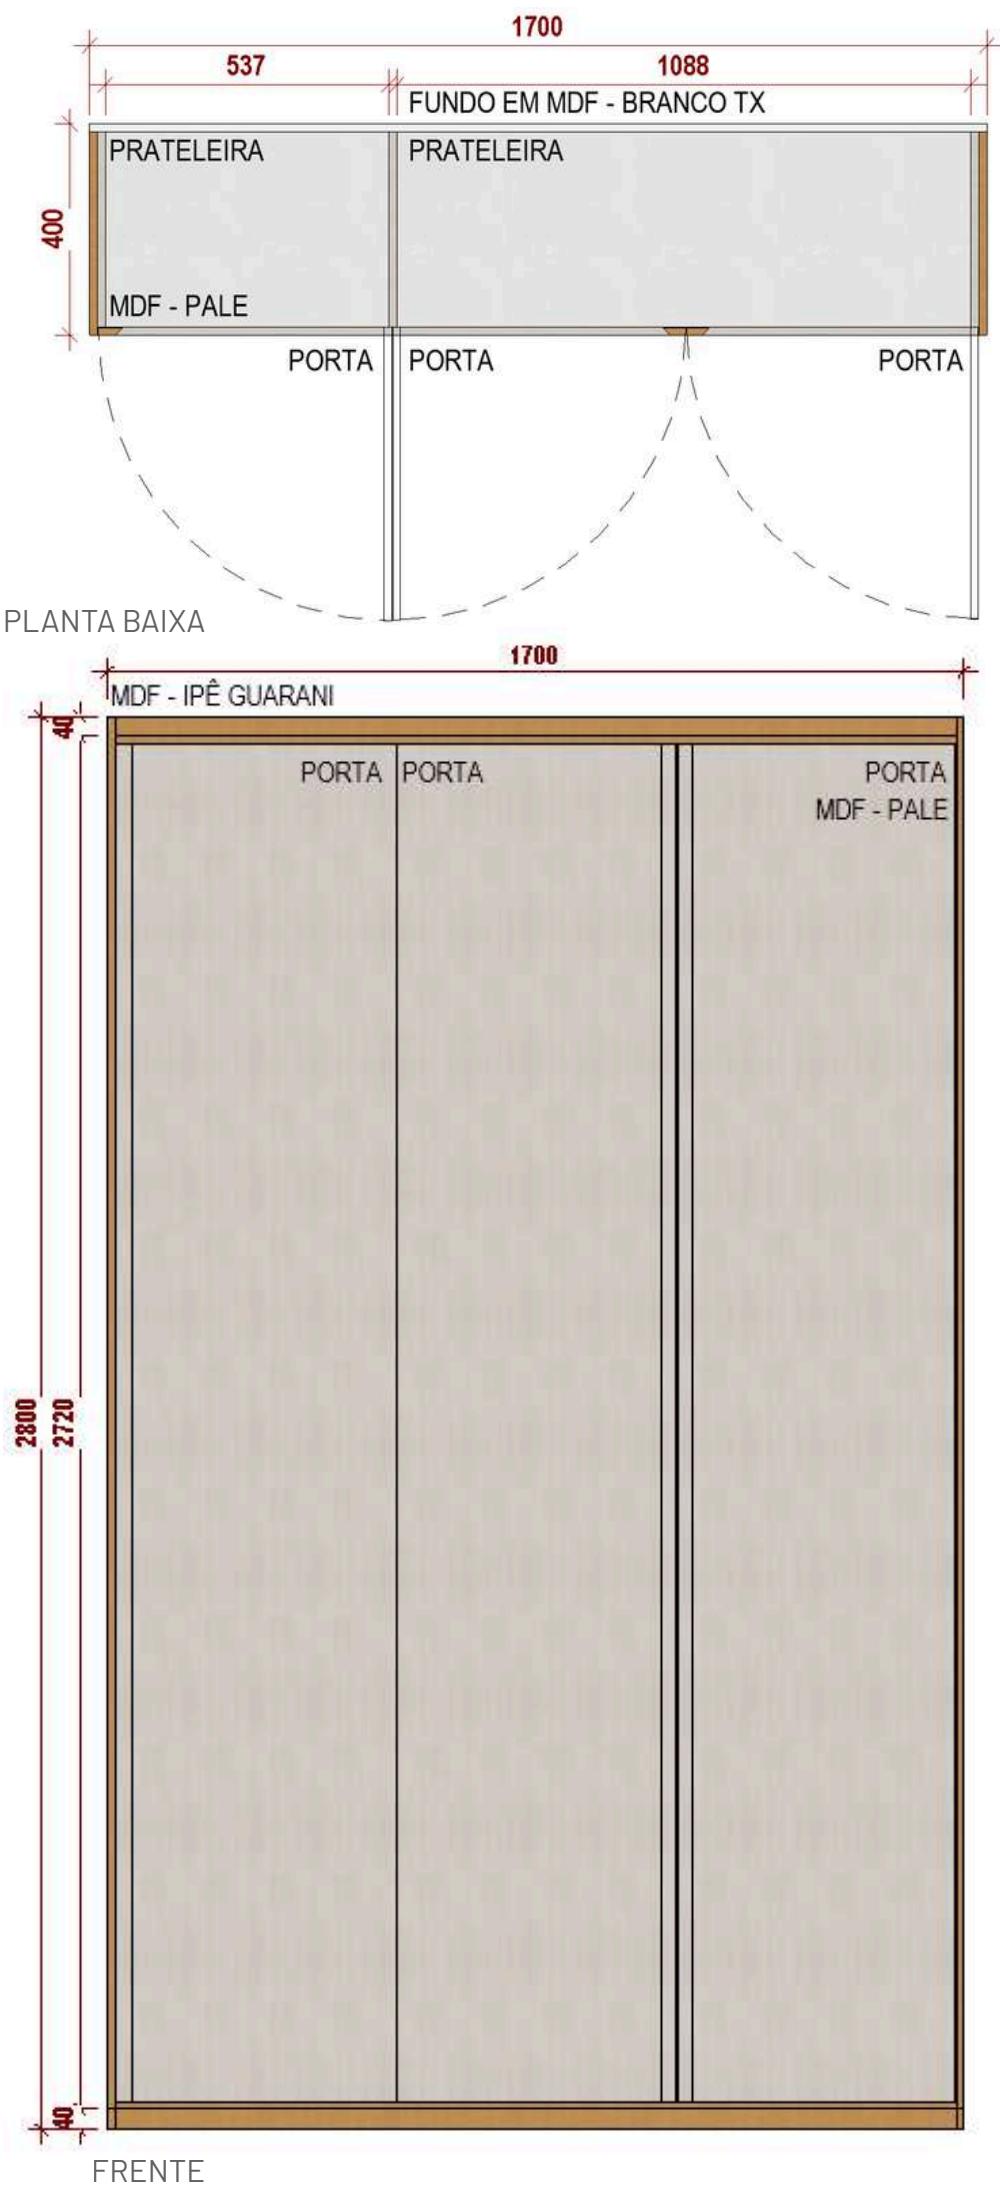

- MDF LINHA ESSENZIALE - PALE  
GREENPLAC
- MDF LINHA NATURAL - IPÊ GUARANI  
GREENPLAC
- MDF BRANCO TX  
GREENPLAC

RENDER

DESCANSO



**CÂMARA  
MUNICIPAL DE  
RIBAS DO RIO PARDO**

  
**ENGELUGA**  
ENGENHARIA



DESCANSO POSSUI:

- ARMÁRIOS ALTOS DE ARMAZENAMENTO

# PLANTA LAYOUT

---

## DESCANSO







**CÂMARA  
MUNICIPAL DE  
RIBAS DO RIO PARDO**

 **ENGELUGA**  
ENGENHARIA



# DETALHE

## ARMÁRIO 1

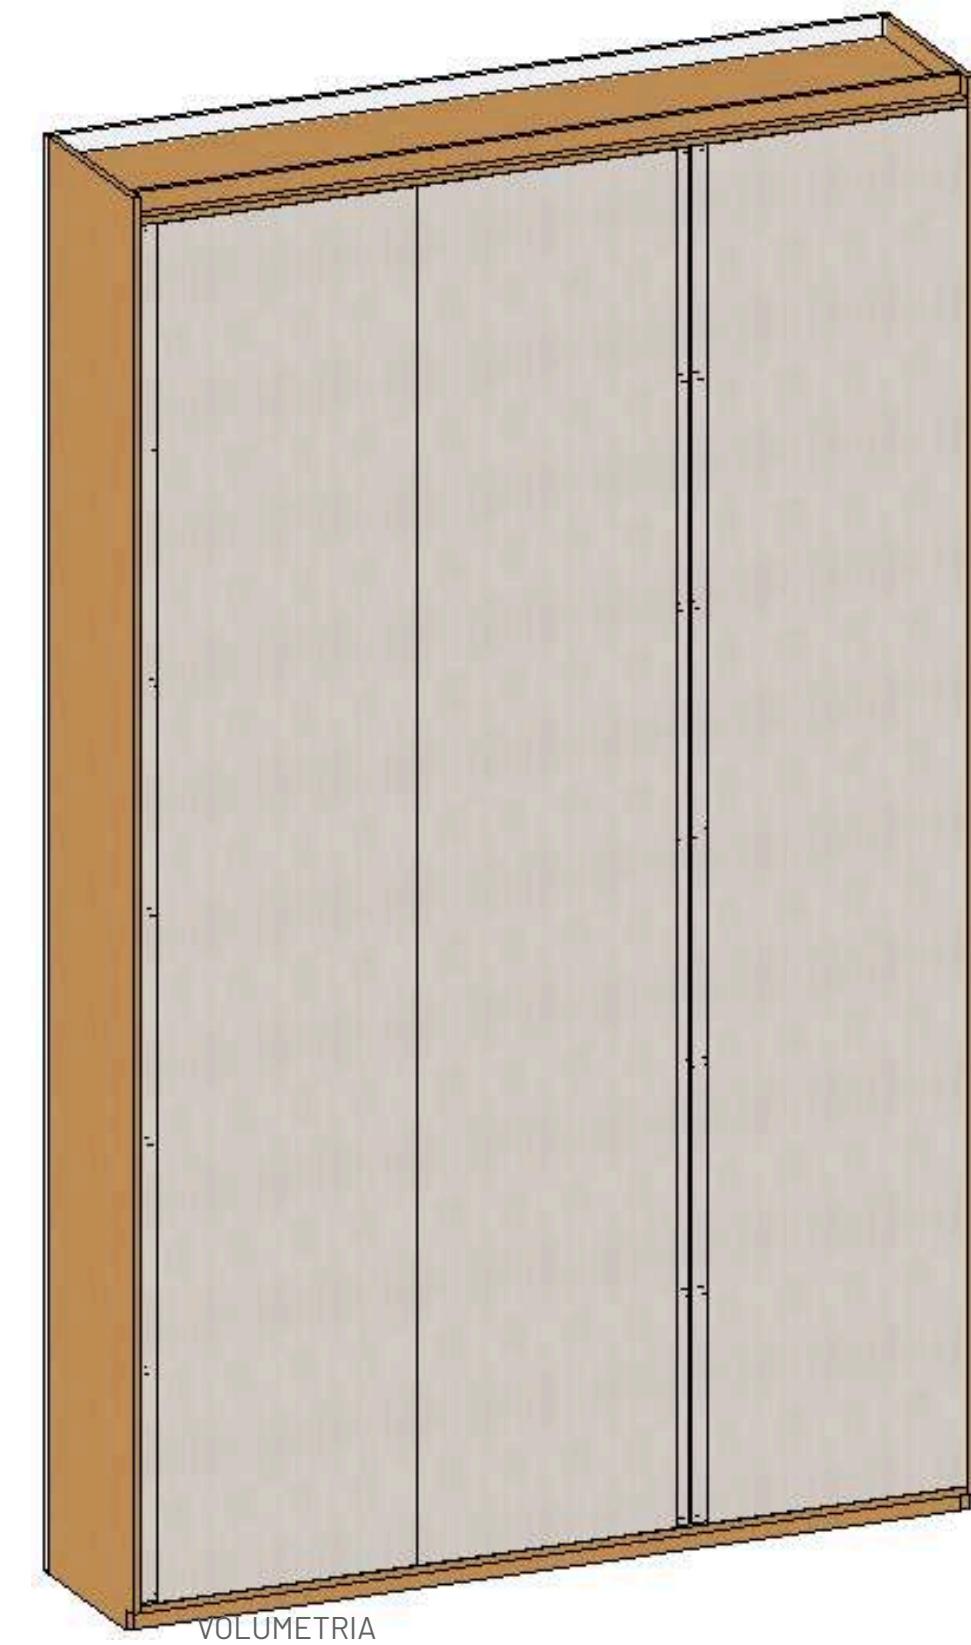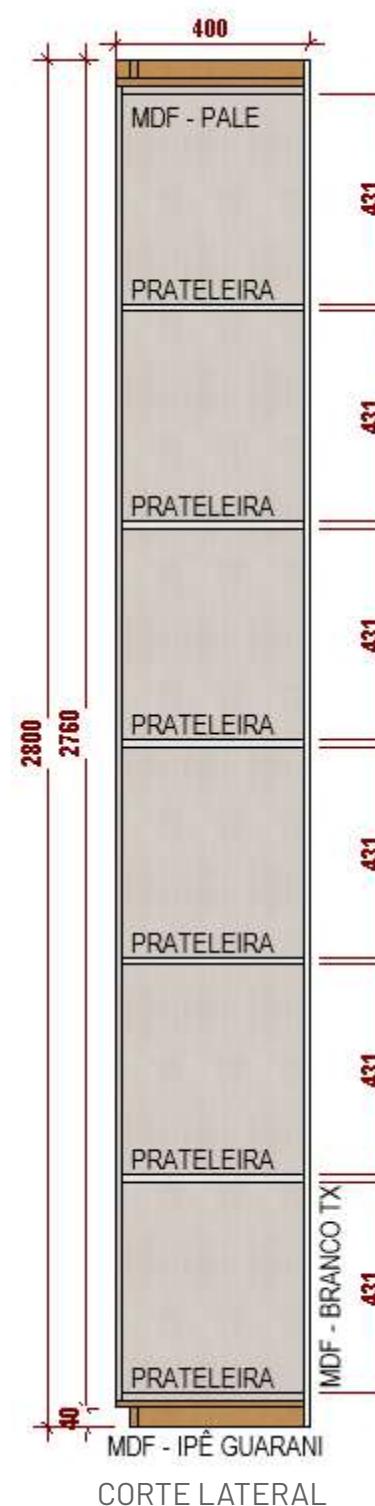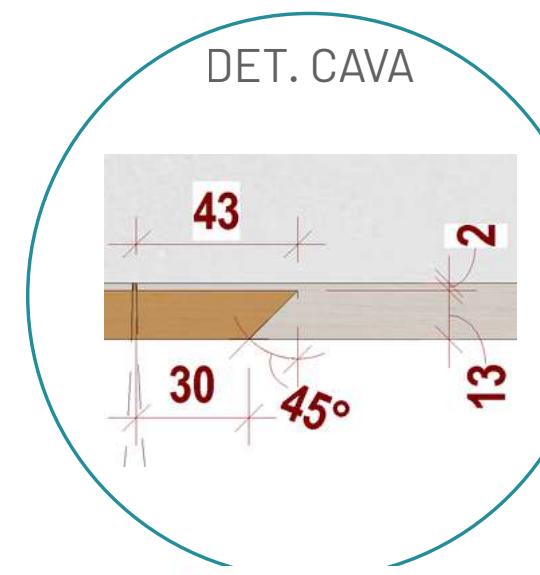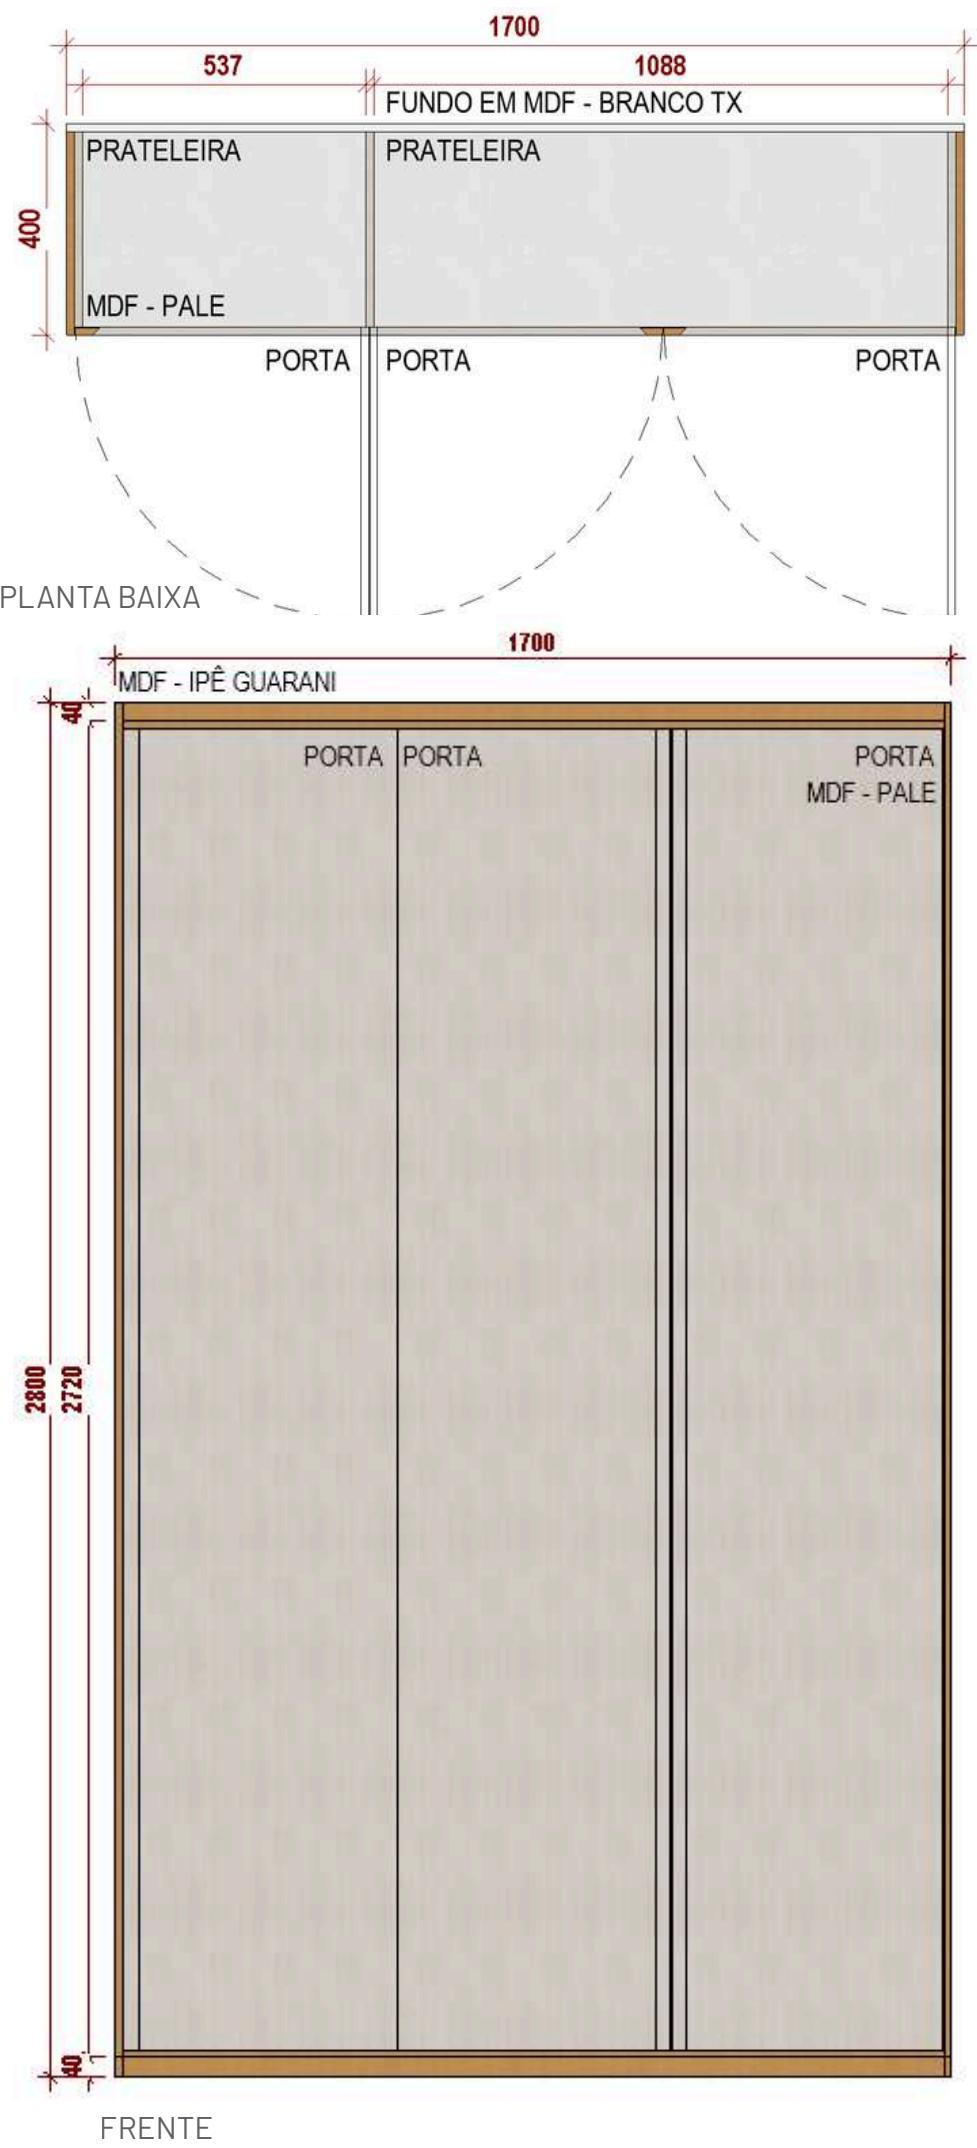

- MDF LINHA ESSENZIALE - PALE  
GREENPLAC
- MDF LINHA NATURAL - IPÊ GUARANI  
GREENPLAC
- MDF BRANCO TX  
GREENPLAC






CÂMARA  
MUNICIPAL DE  
RIBAS DO RIO PARDO


ENGELO  
LUGA  
ENGENHARIA

# DETALHE

## SOFÁ CANTO ALEMÃO

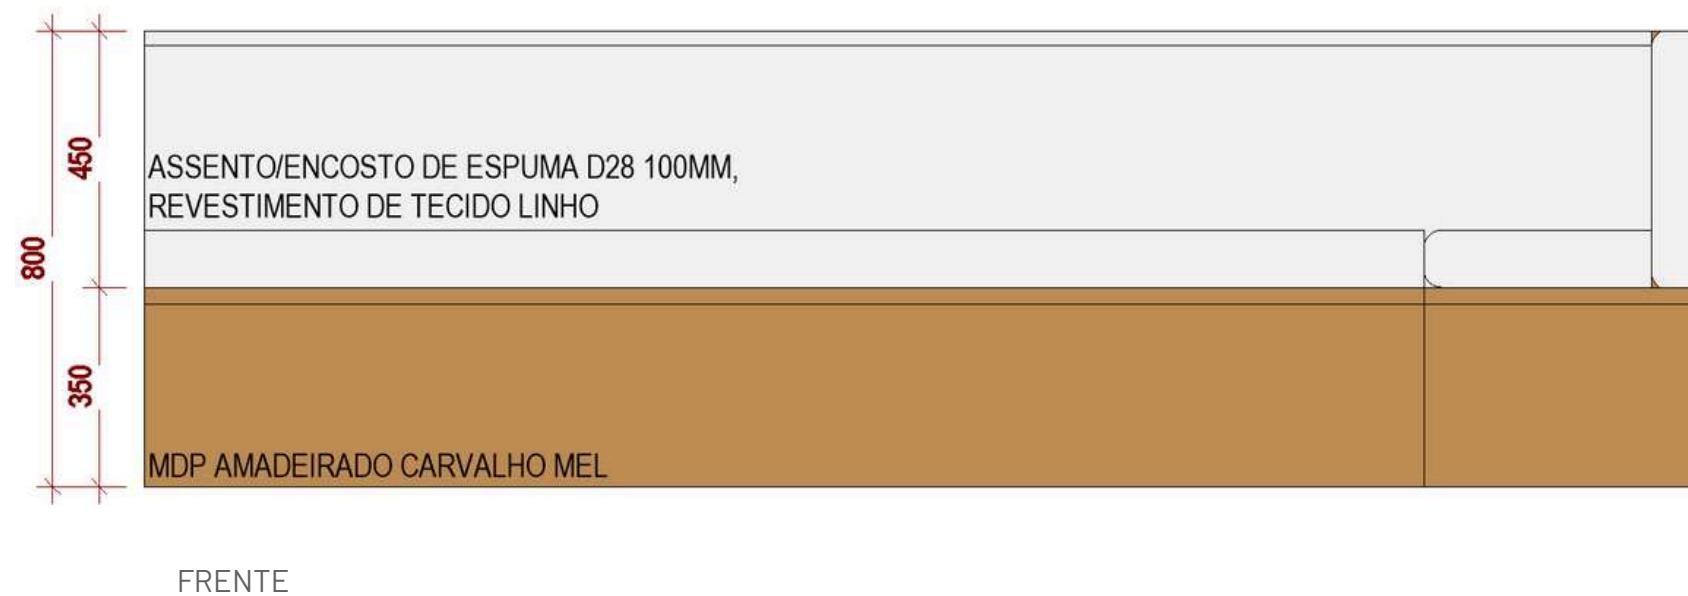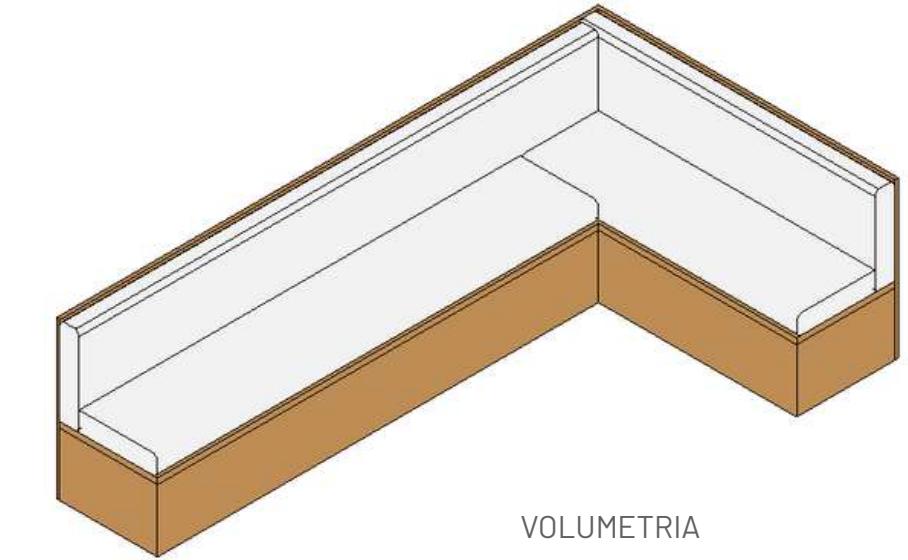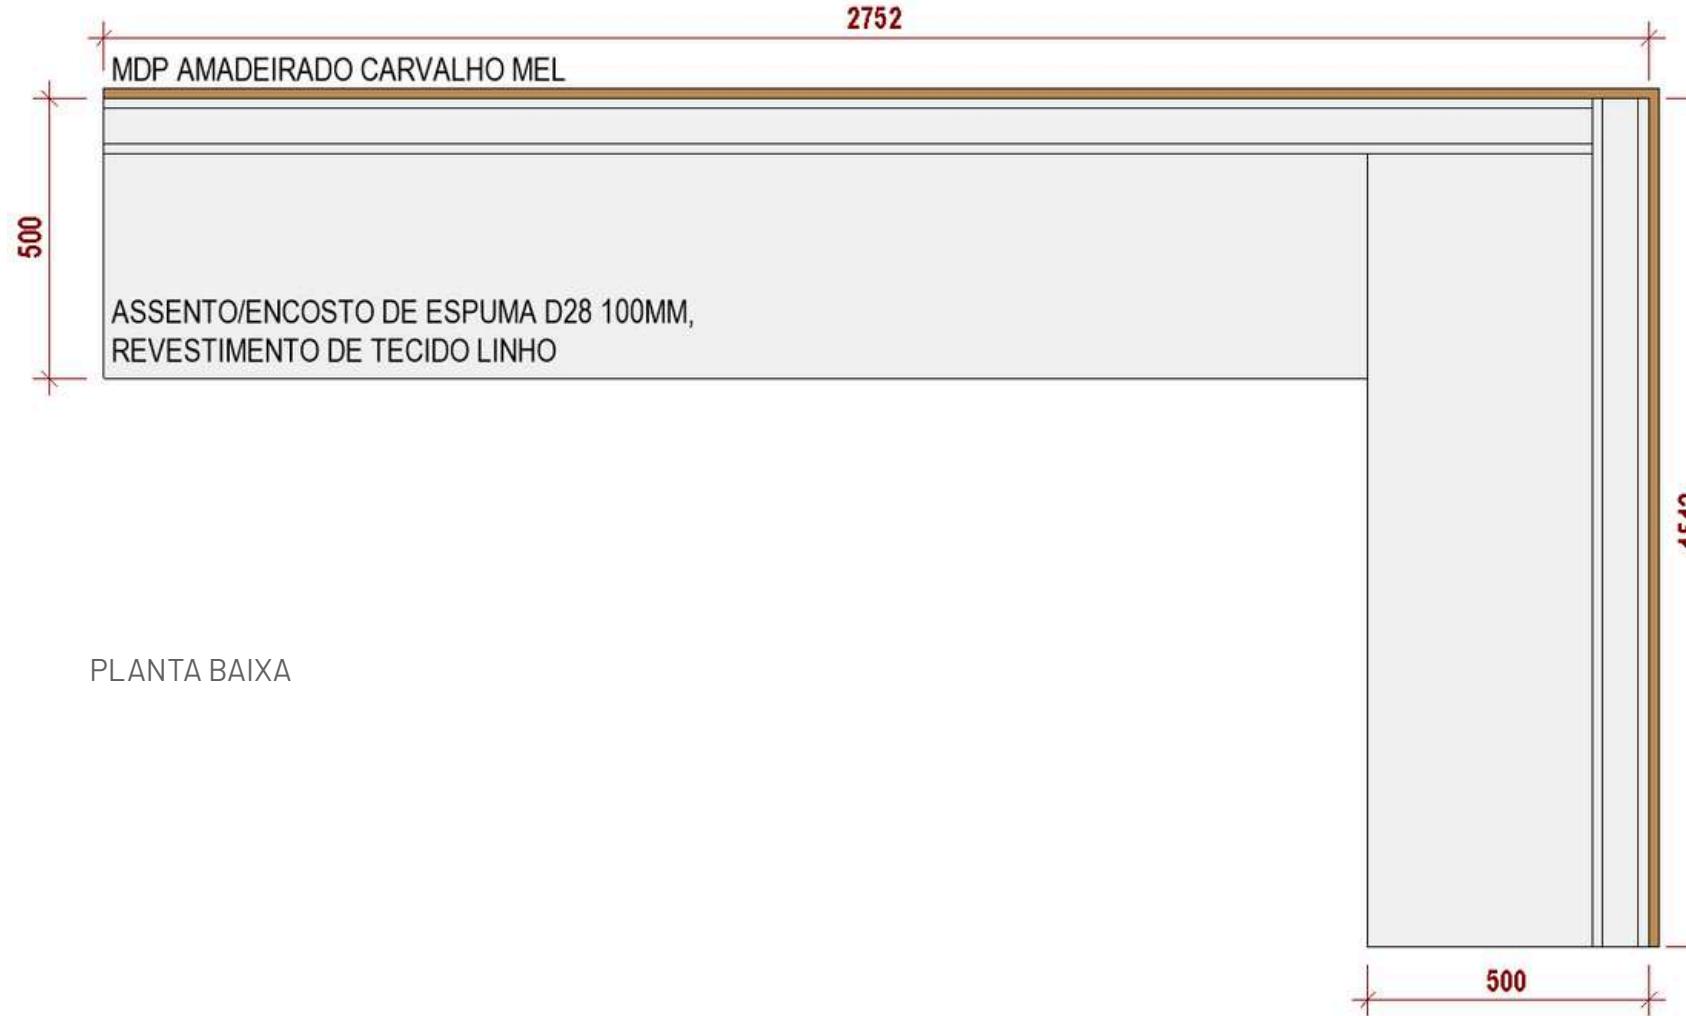

FRENTE

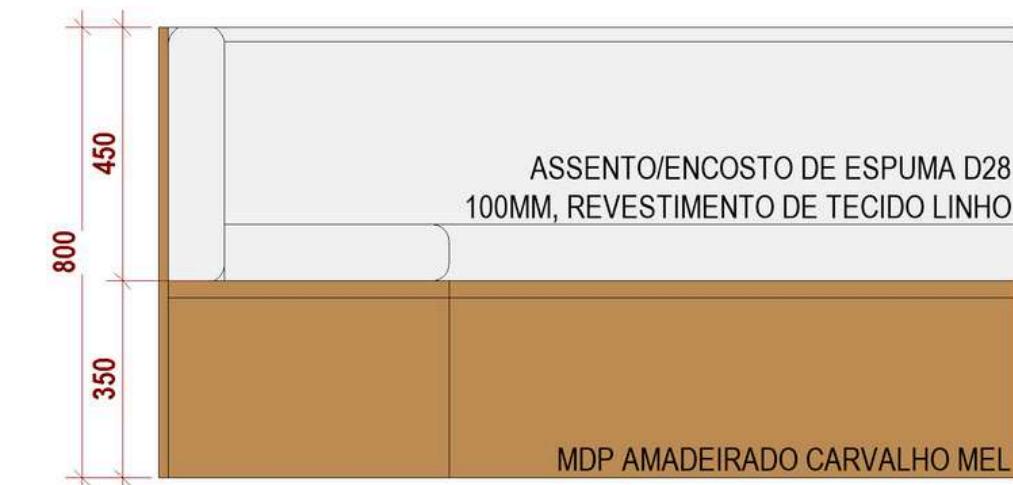

CORTE LATERAL



MDP AMADEIRADO - CARVALHO MEL  
ARAUCA



TECIDO LINHO  
CASA CUMER TECIDOS



MDF BRANCO TX  
GREENPLAC



**CÂMARA  
MUNICIPAL DE  
RIBAS DO RIO PARDO**

**ENGELO  
LUGA  
ENGENHARIA**



SALA DE TRANSMISSÃO POSSUI:  
• BANCADA DE TRABALHO


# PLANTA LAYOUT

## SALA DE TRANSMISSÃO




**CÂMARA  
MUNICIPAL DE  
RIBAS DO RIO PARDO**

  
**ENGELUGA**  
ENGENHARIA

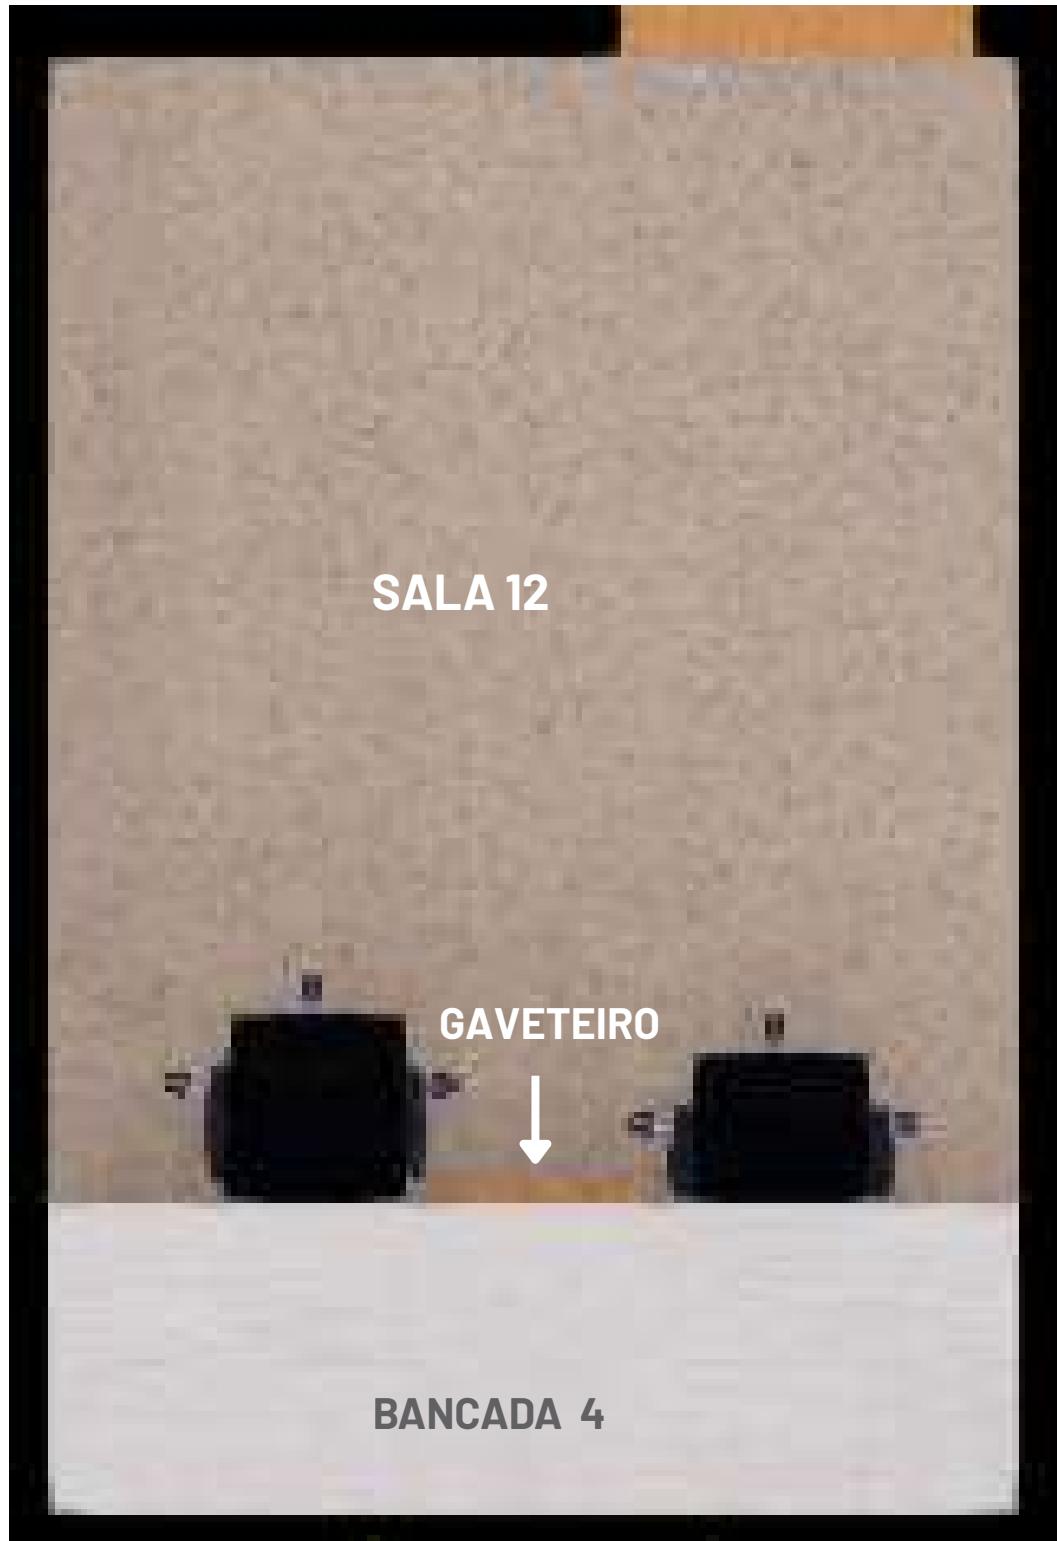


## DETALHE

### BANCADA 4

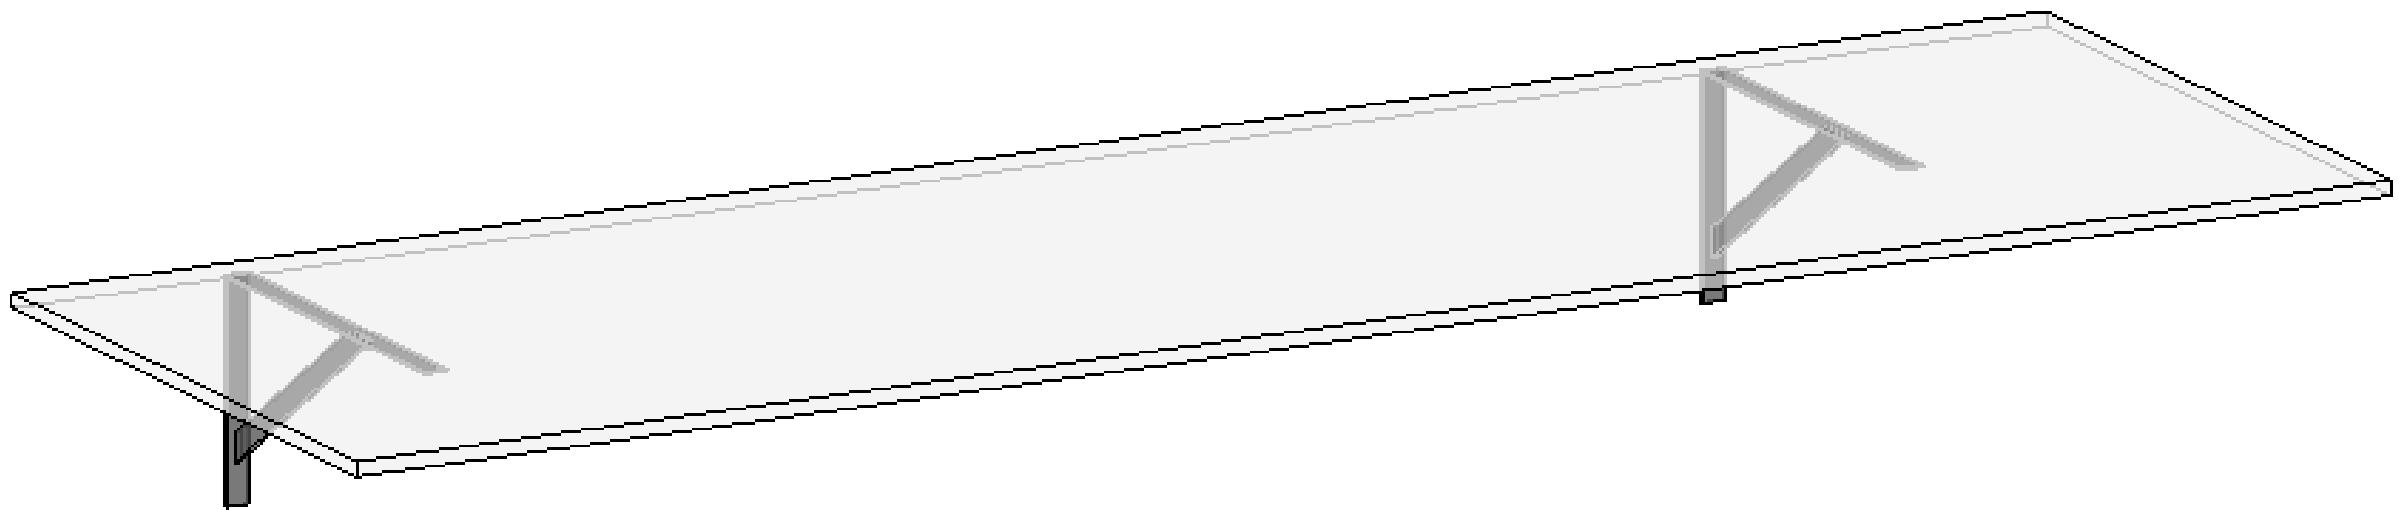


**CÂMARA  
MUNICIPAL DE  
RIBAS DO RIO PARDO**

  
**ENGELUGA**  
ENGENHARIA

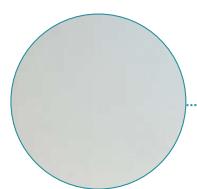


MDF BRANCO TX  
GREENPLAC

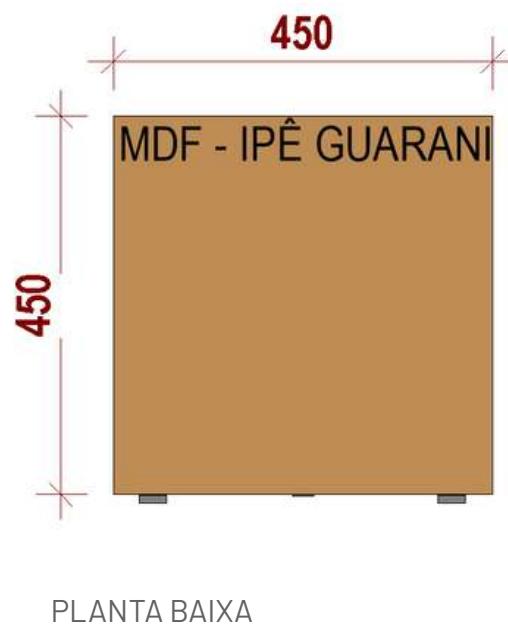


PLANTA BAIXA




VOLUMETRIA

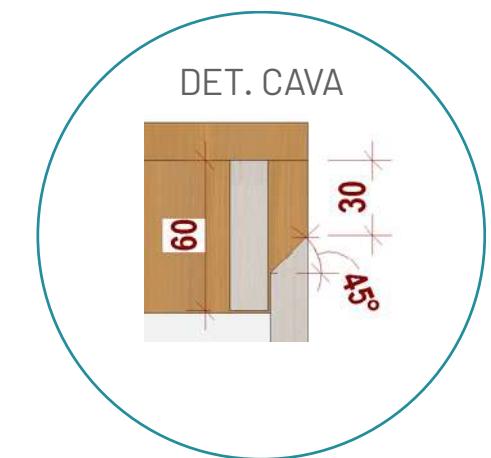

DET. CAVA

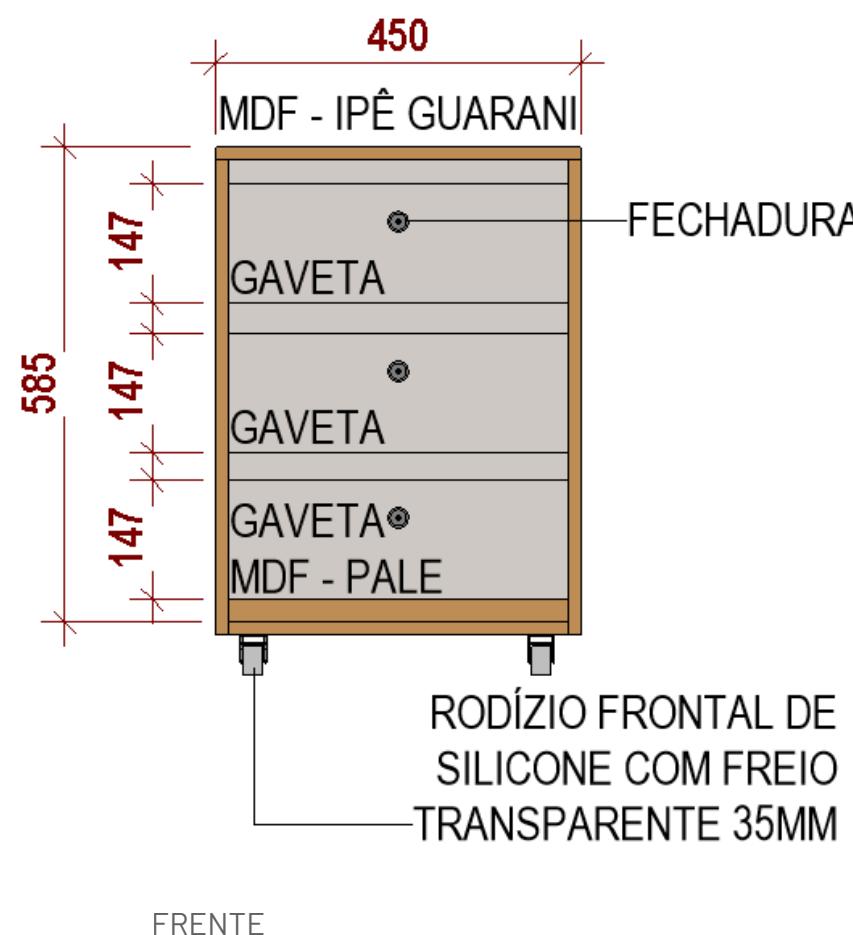

FRENTE

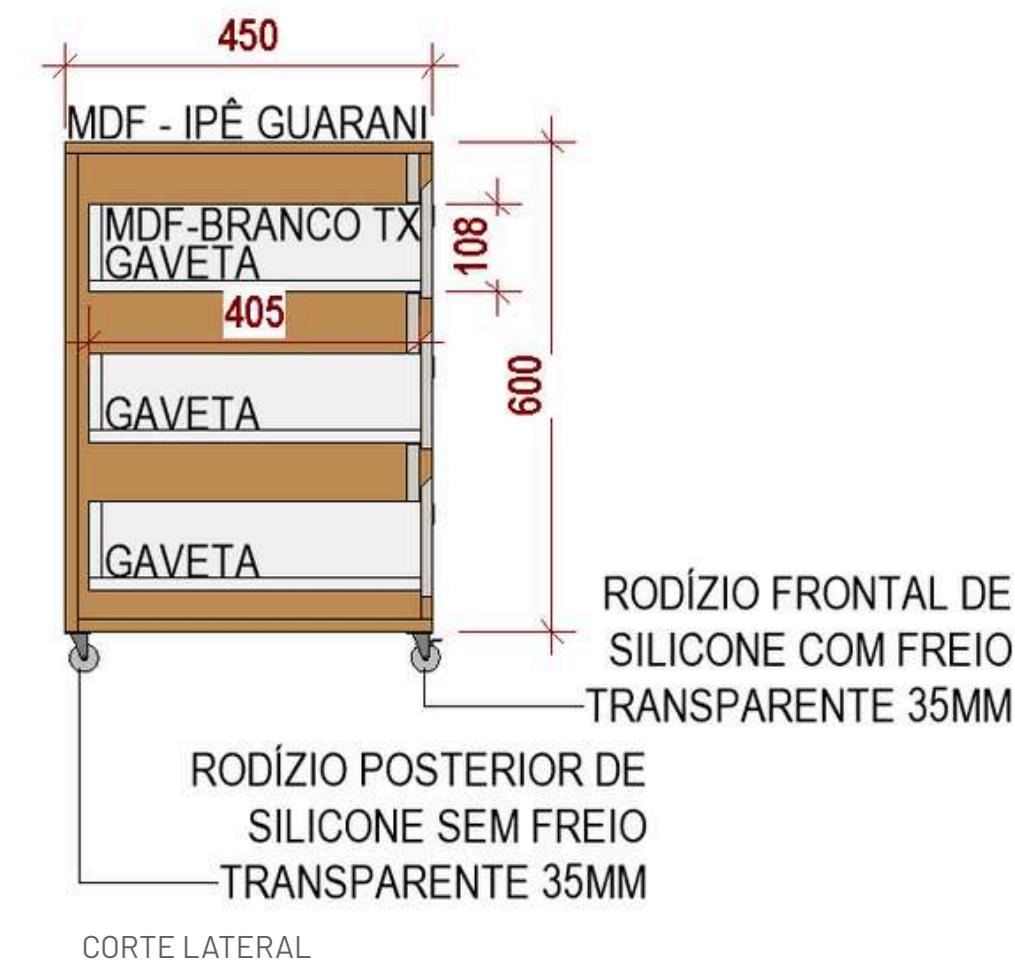

CORTE LATERAL



MDF LINHA NATURAL - IPÊ GUARANI  
GREENPLAC



MDF LINHA ESSENZIALE - PALE  
GREENPLAC



MDF BRANCO TX  
GREENPLAC



COPA 1 POSSUI:

- ARMÁRIO EMBUTIDO EM BANCADA


# PLANTA LAYOUT

COPA 1



**CÂMARA  
MUNICIPAL DE  
RIBAS DO RIO PARDO**

  
**ENGELUGA**  
ENGENHARIA

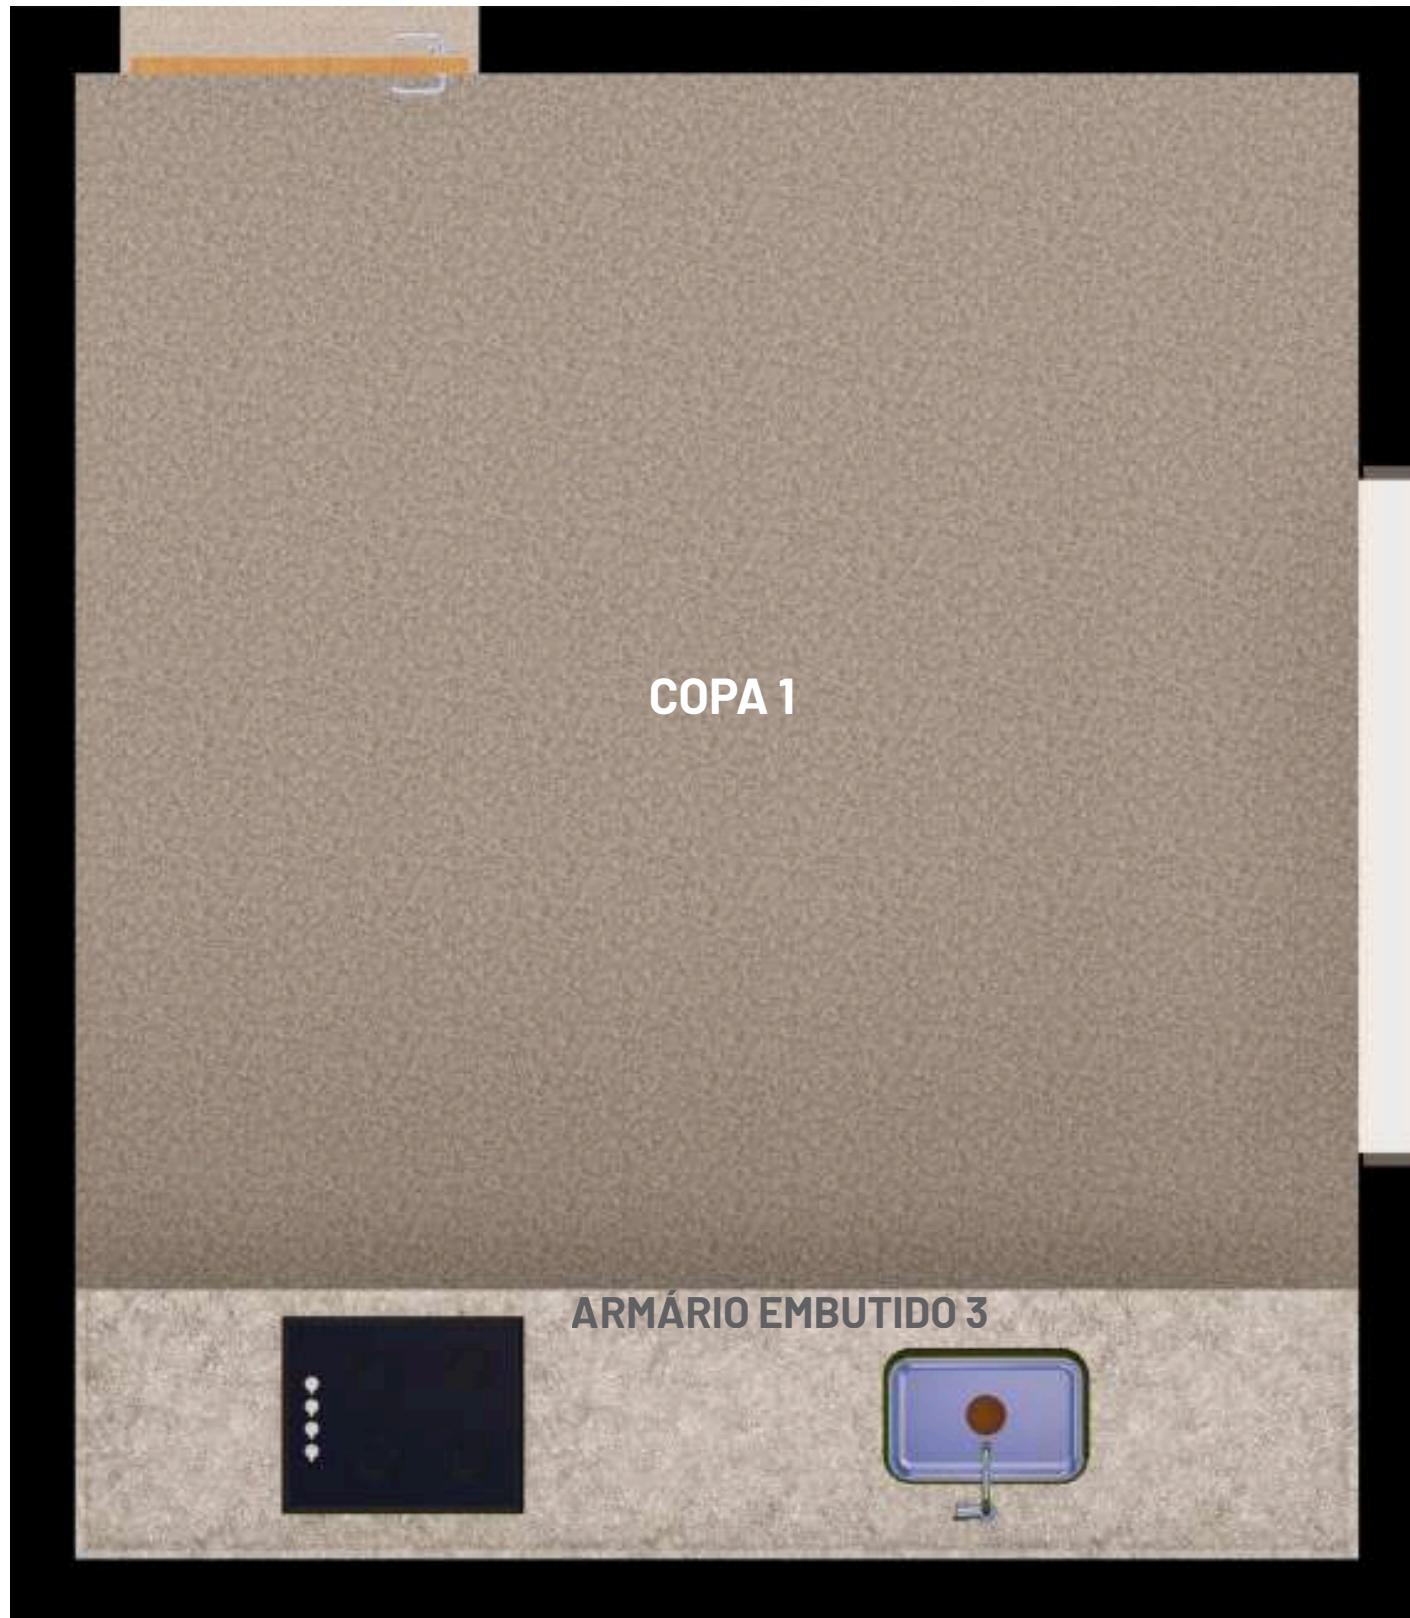

## DETALHE

### ARMÁRIO EMBUTIDO 3




**CÂMARA  
MUNICIPAL DE  
RIBAS DO RIO PARDO**

**ENGELUGA**  
ENGENHARIA

MDF BRANCO TX  
GREENPLAC

MDF LINHA NATURAL - IPÊ GUARANI  
GREENPLAC

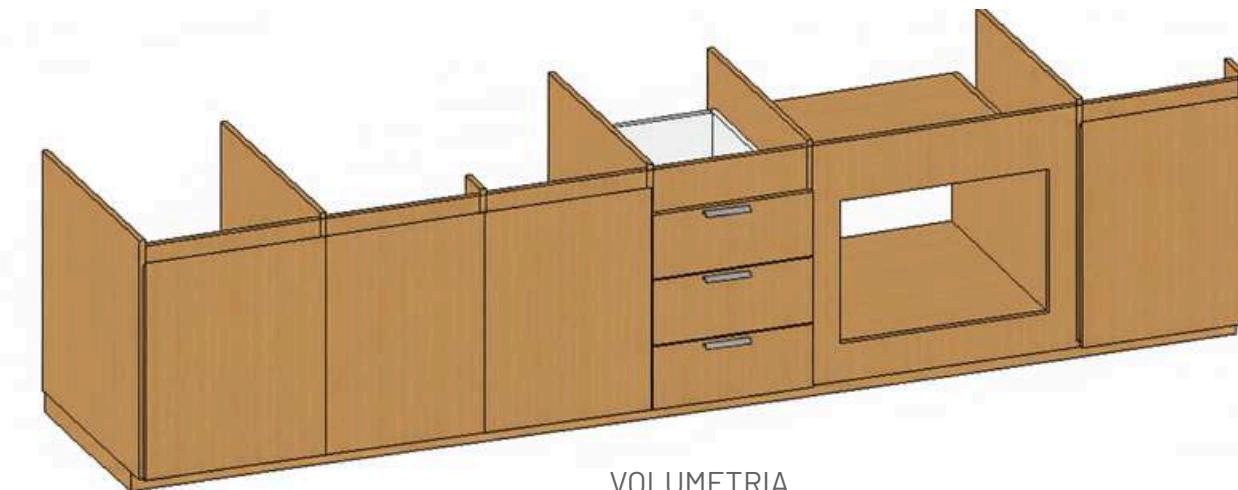



SALA DE TRANSMISSÃO POSSUI:  
• BANCADA DE TRABALHO

## PLANTA LAYOUT

### LAVANDERIA




**CÂMARA  
MUNICIPAL DE  
RIBAS DO RIO PARDO**

  
**ENGELUGA**  
ENGENHARIA



## DETALHE

### ARMÁRIO 2

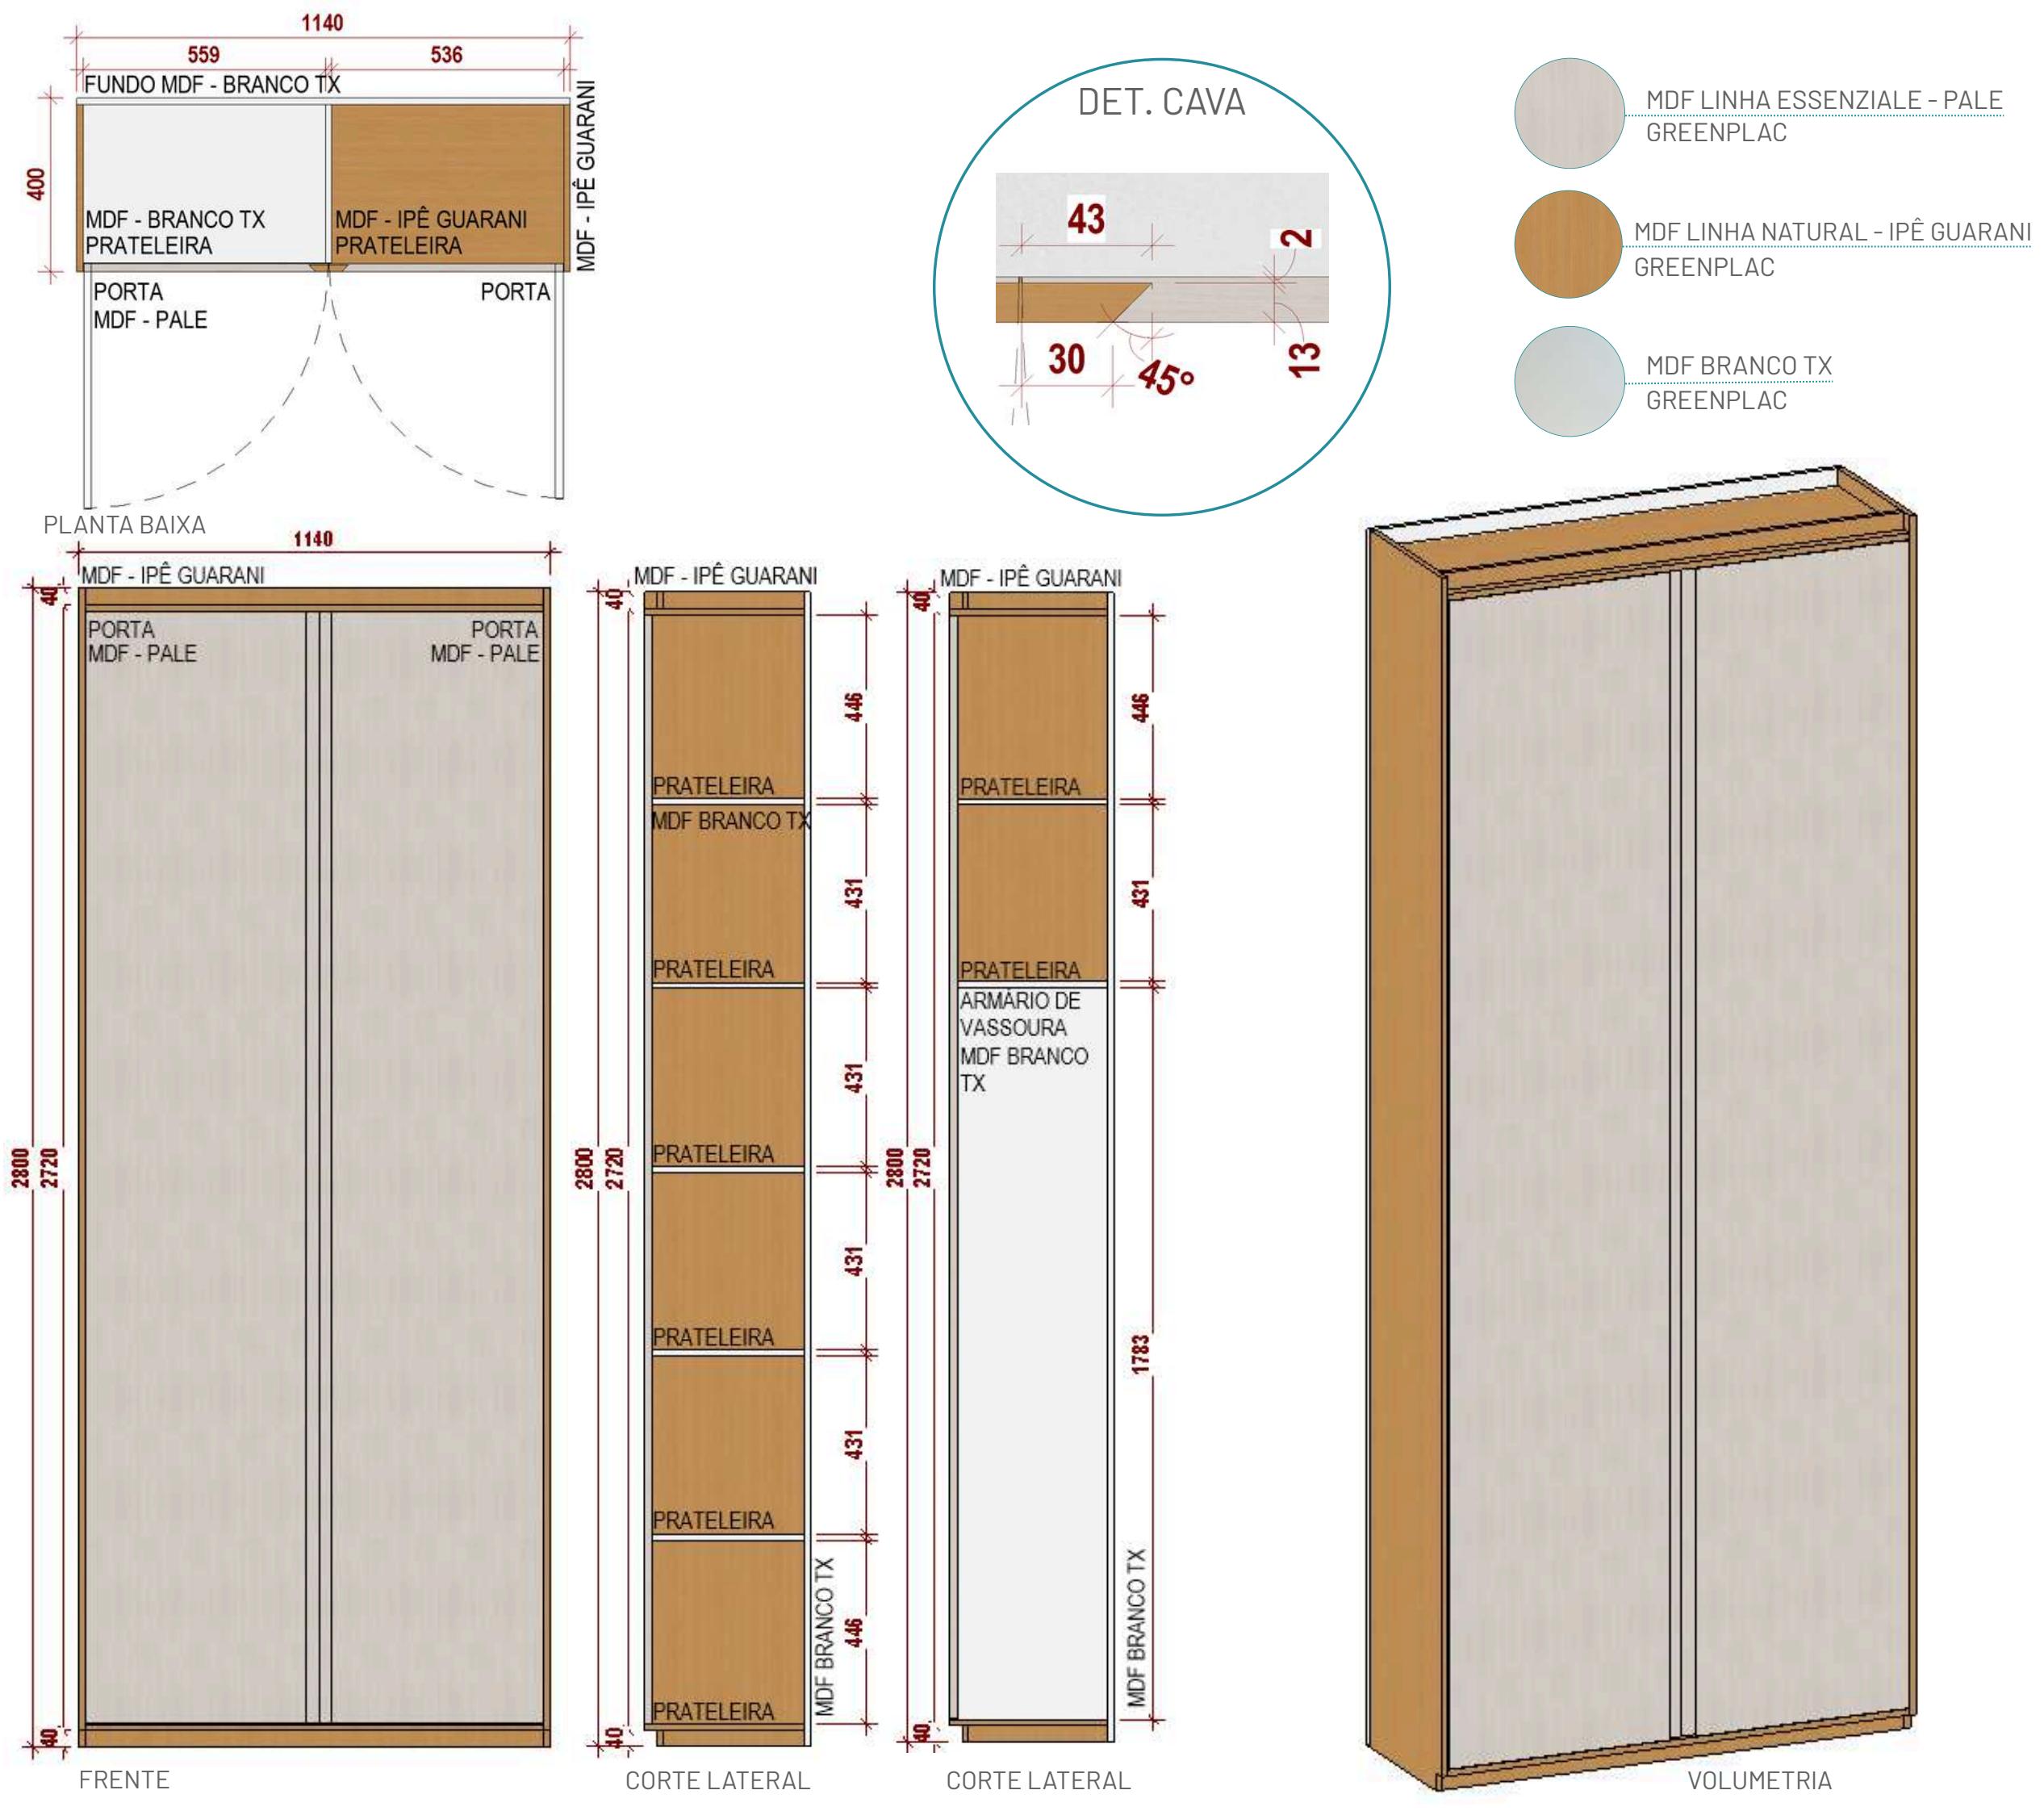

**CÂMARA  
MUNICIPAL DE  
RIBAS DO RIO PARDO**

**ENGELO  
LUGA  
ENGENHARIA**

# RENDER

## FERRAMENTAS



**CÂMARA  
MUNICIPAL DE  
RIBAS DO RIO PARDO**

  
**ENGELUGA**  
ENGENHARIA



FERRAMENTA POSSUI:

- ARMÁRIO ALTO DE ARMAZENAMENTO

# PLANTA LAYOUT

---

## DESCANSO



**CÂMARA  
MUNICIPAL DE  
RIBAS DO RIO PARDO**

  
**ENGELUGA**  
ENGENHARIA







# DETALHE

## ARMÁRIO 1



**CÂMARA  
MUNICIPAL DE  
RIBAS DO RIO PARDO**

**ENGELO  
LUGA**  
ENGENHARIA

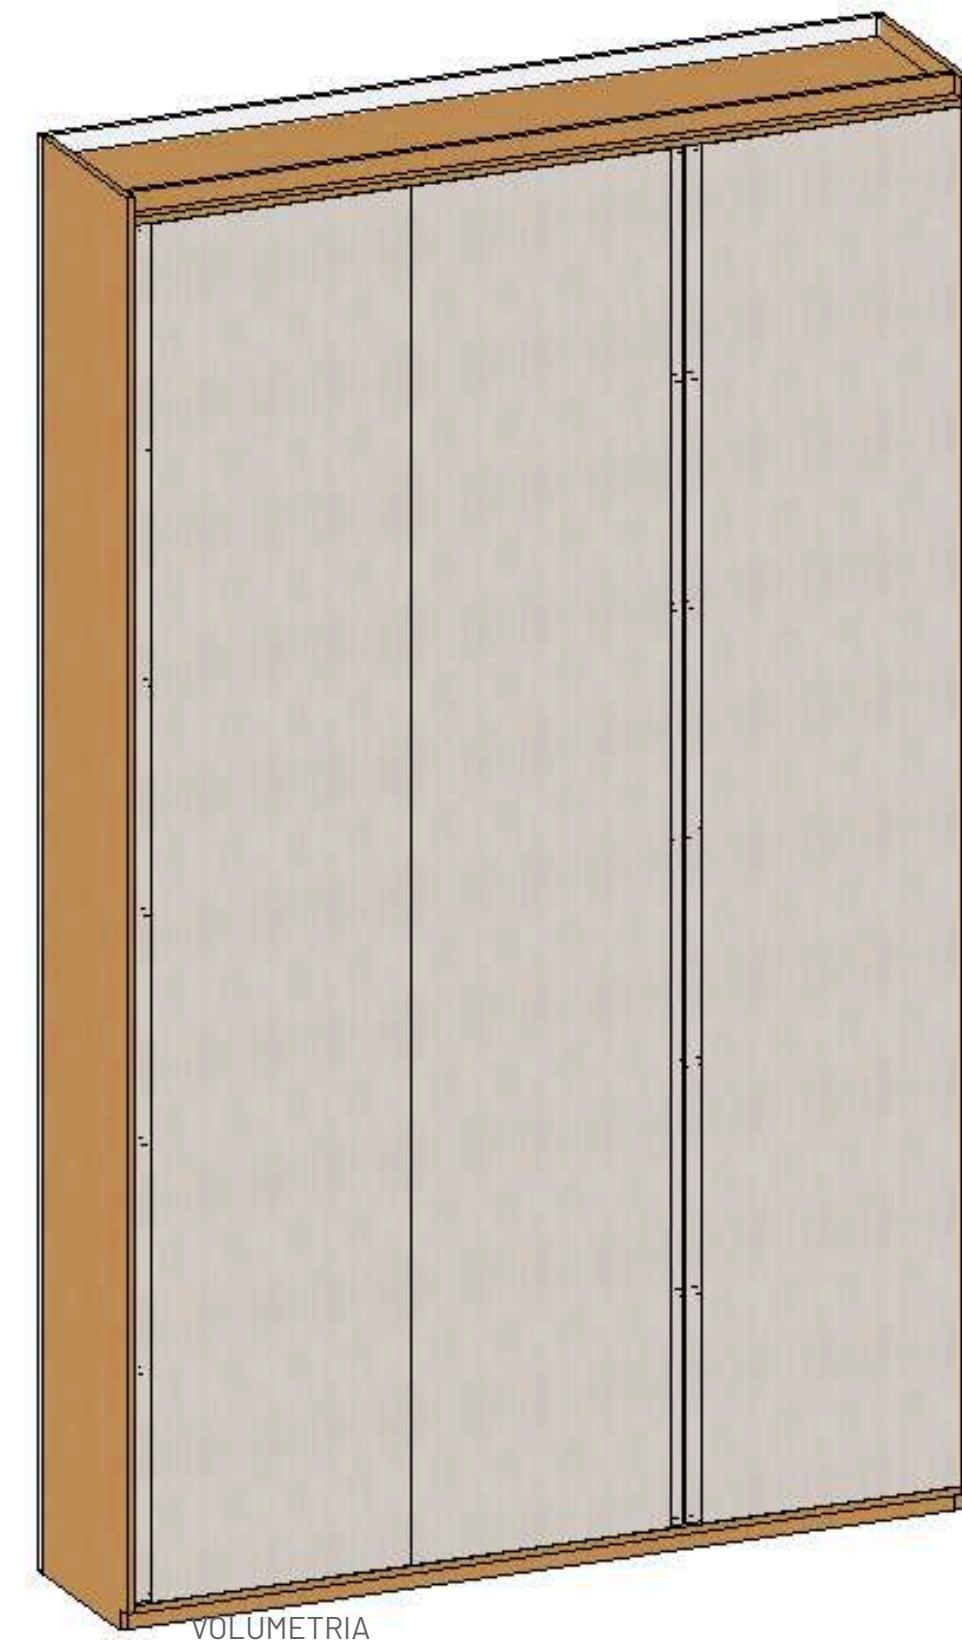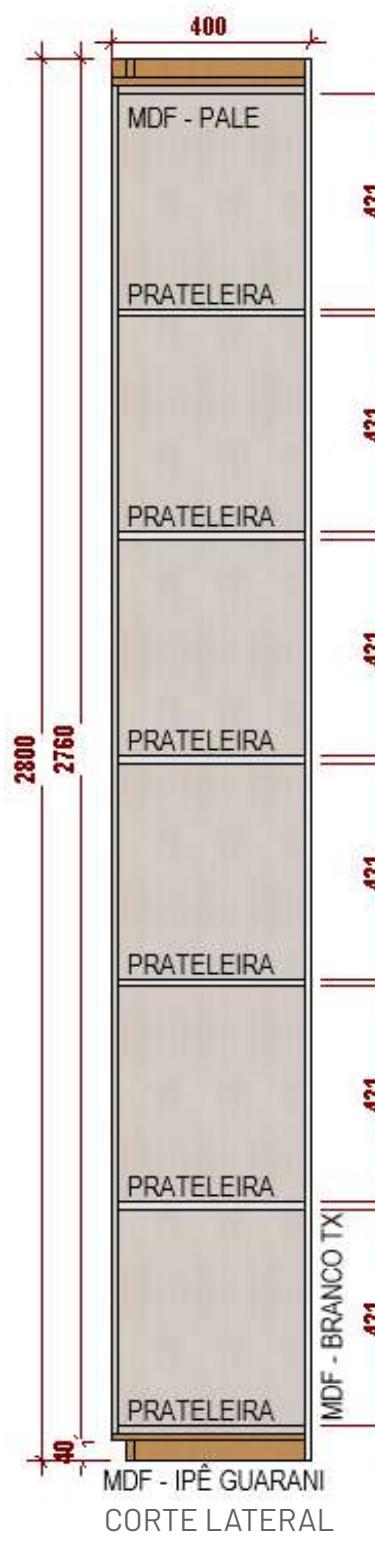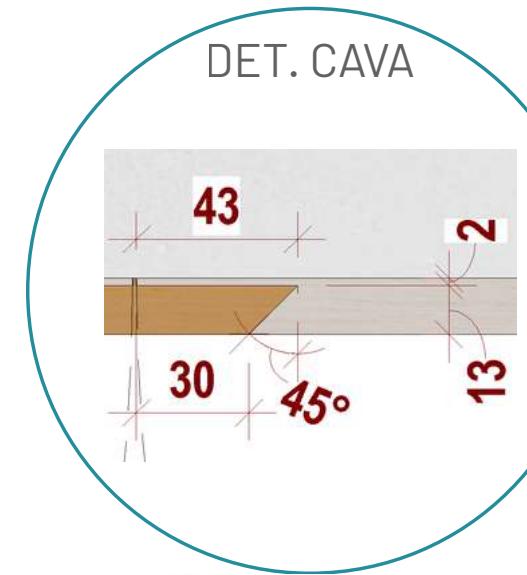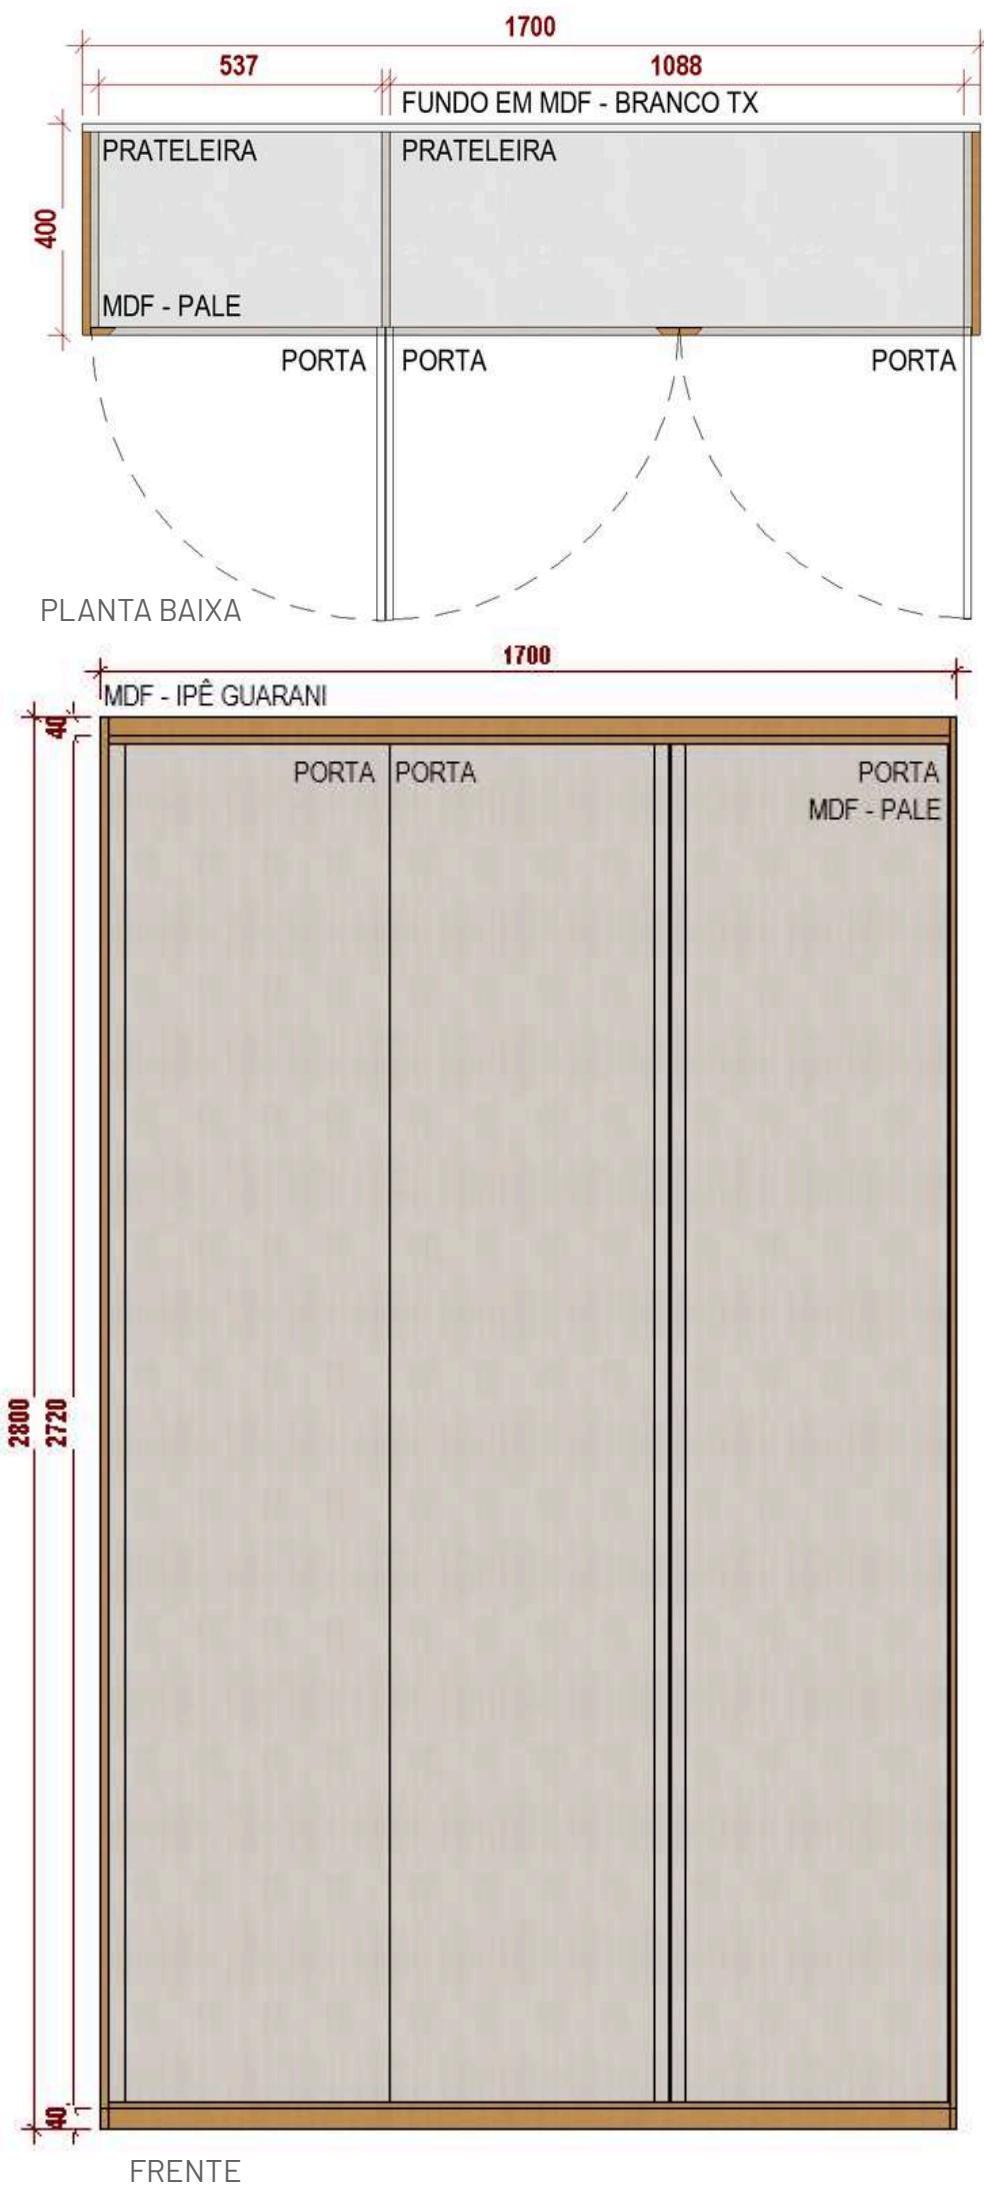

- MDF LINHA ESSENZIALE - PALE GREENPLAC
- MDF LINHA NATURAL - IPÊ GUARANI GREENPLAC
- MDF BRANCO TX GREENPLAC

RENDER

PLENÁRIO



**CÂMARA  
MUNICIPAL DE  
RIBAS DO RIO PARDO**

  
**ENGELUGA**  
ENGENHARIA



RENDER

PLENAÁRIO




CÂMARA  
MUNICIPAL DE  
RIBAS DO RIO PARDO

ENGELUGA  
ENGENHARIA



# PLANTA LAYOUT

## PLENÁRIO

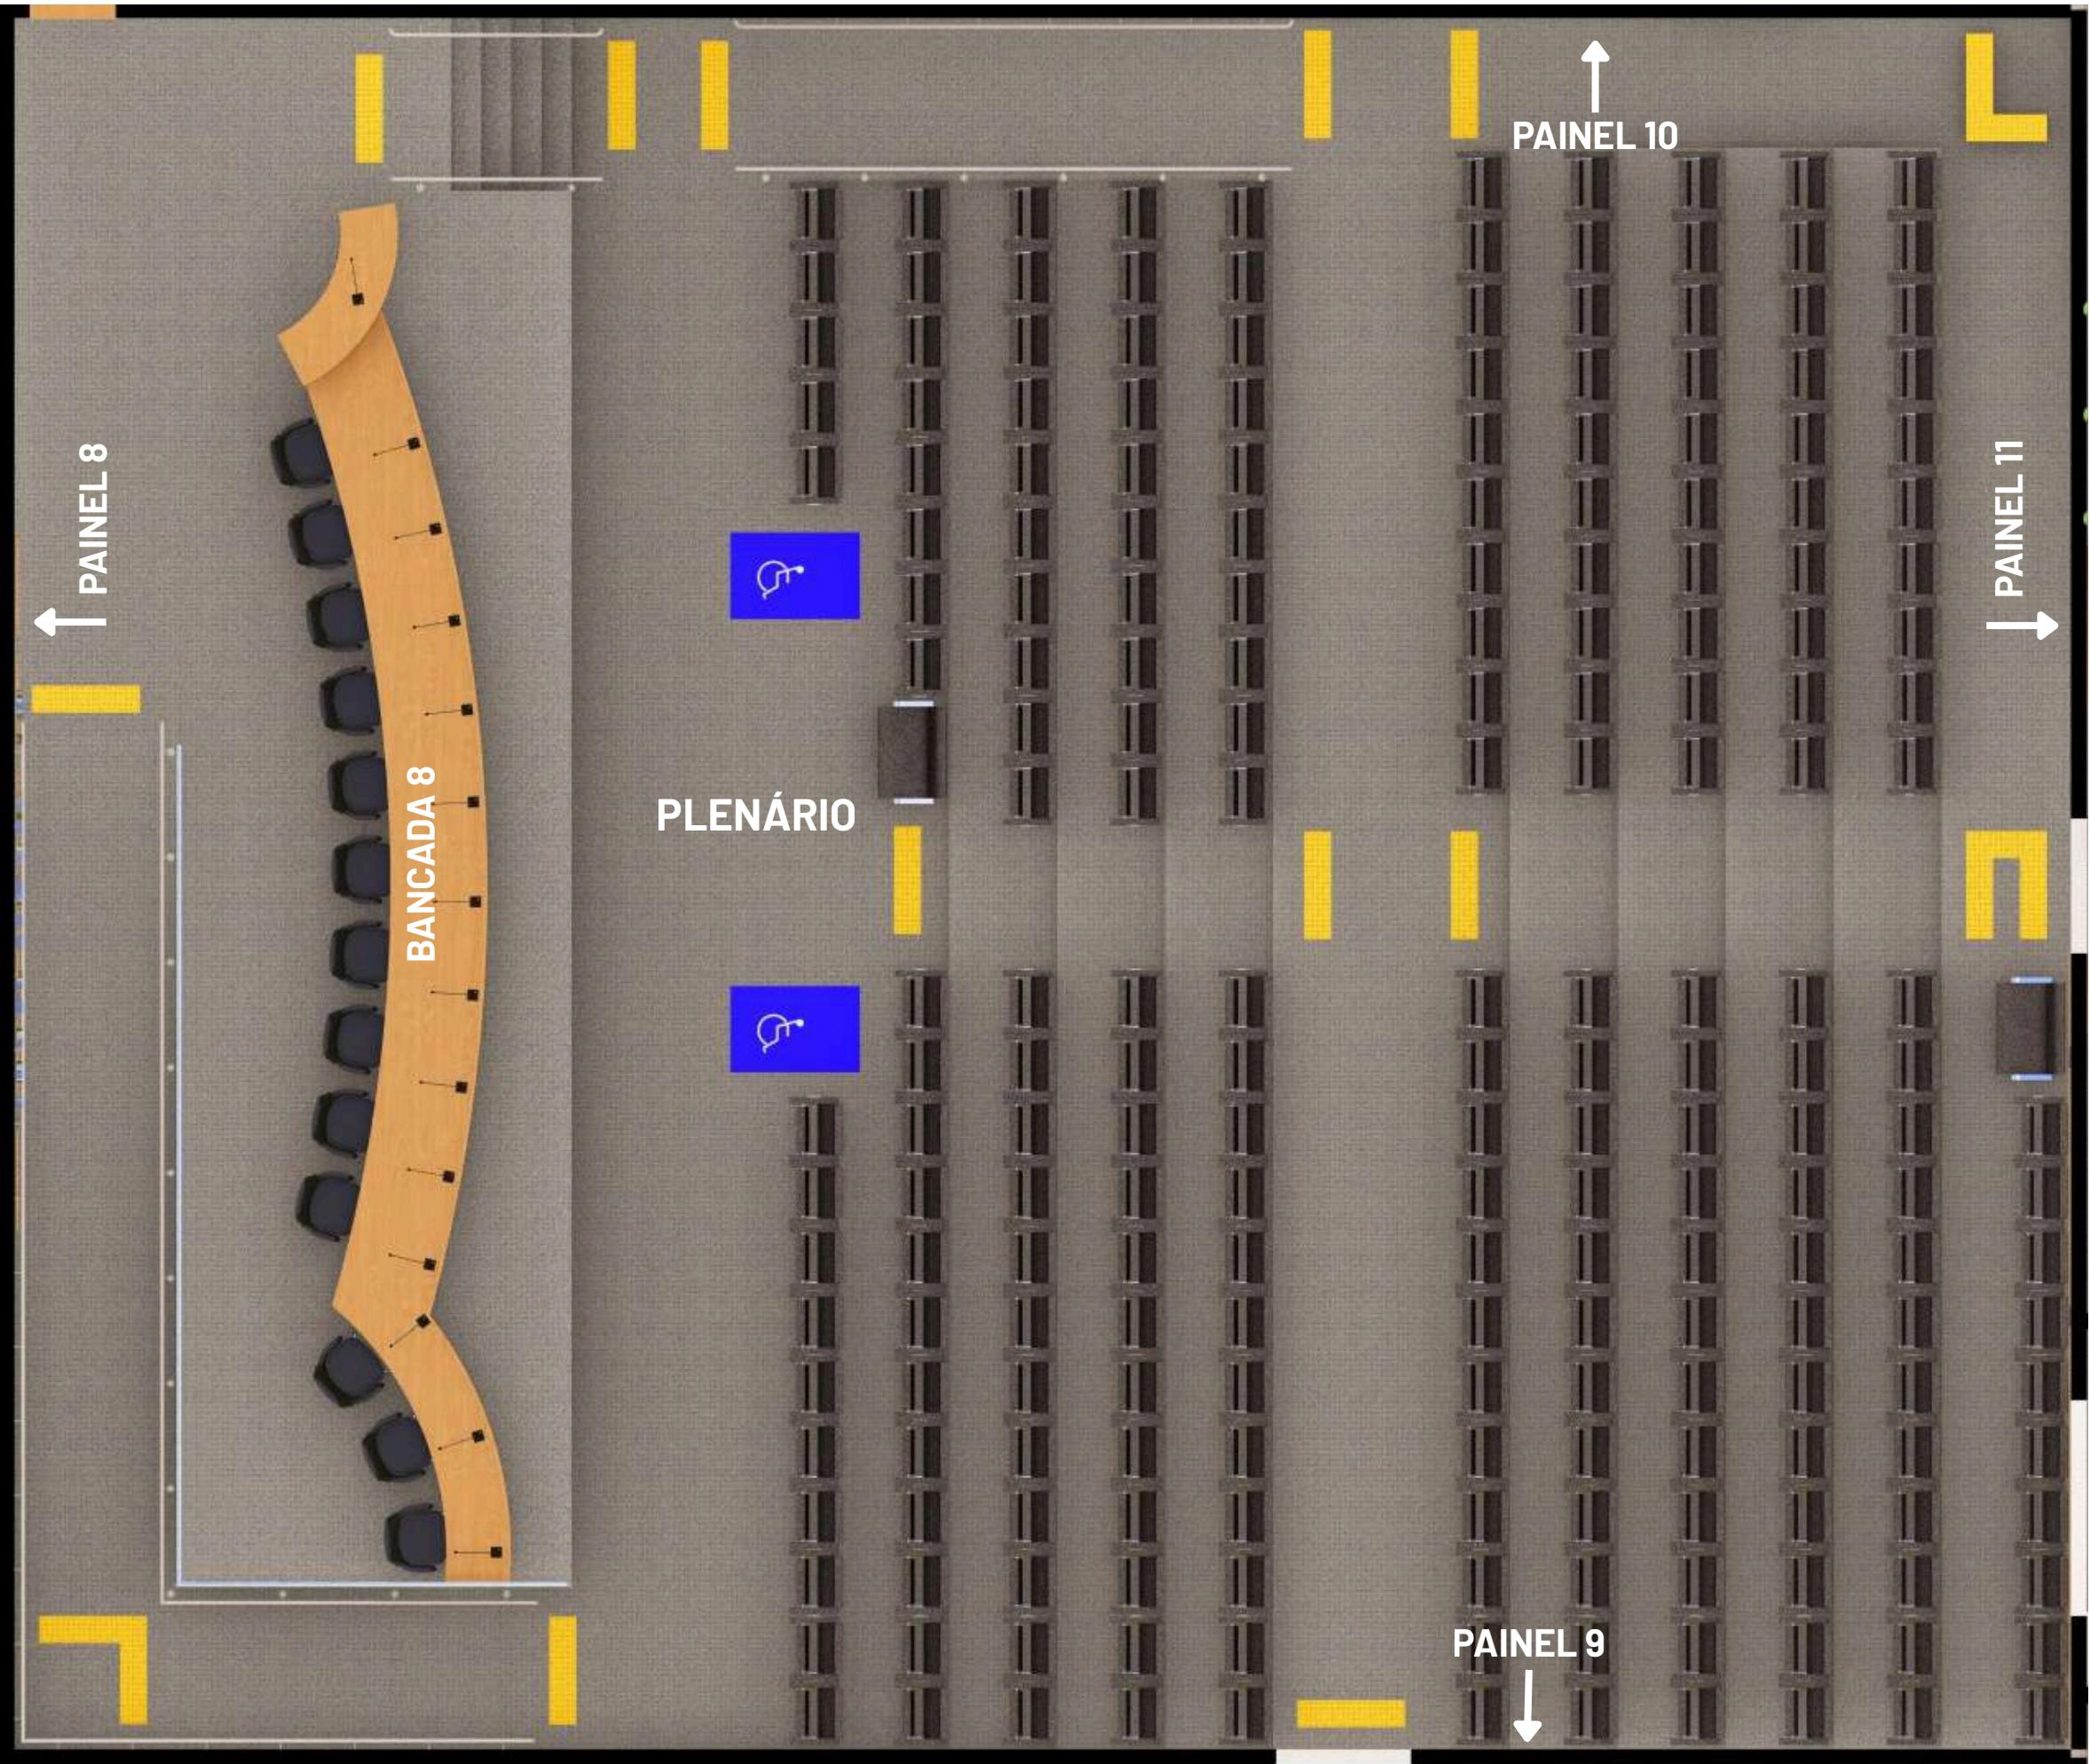


**CÂMARA  
MUNICIPAL DE  
RIBAS DO RIO PARDO**

  
**ENGELUGA**  
ENGENHARIA

# DETALHE

## BANCADA 8

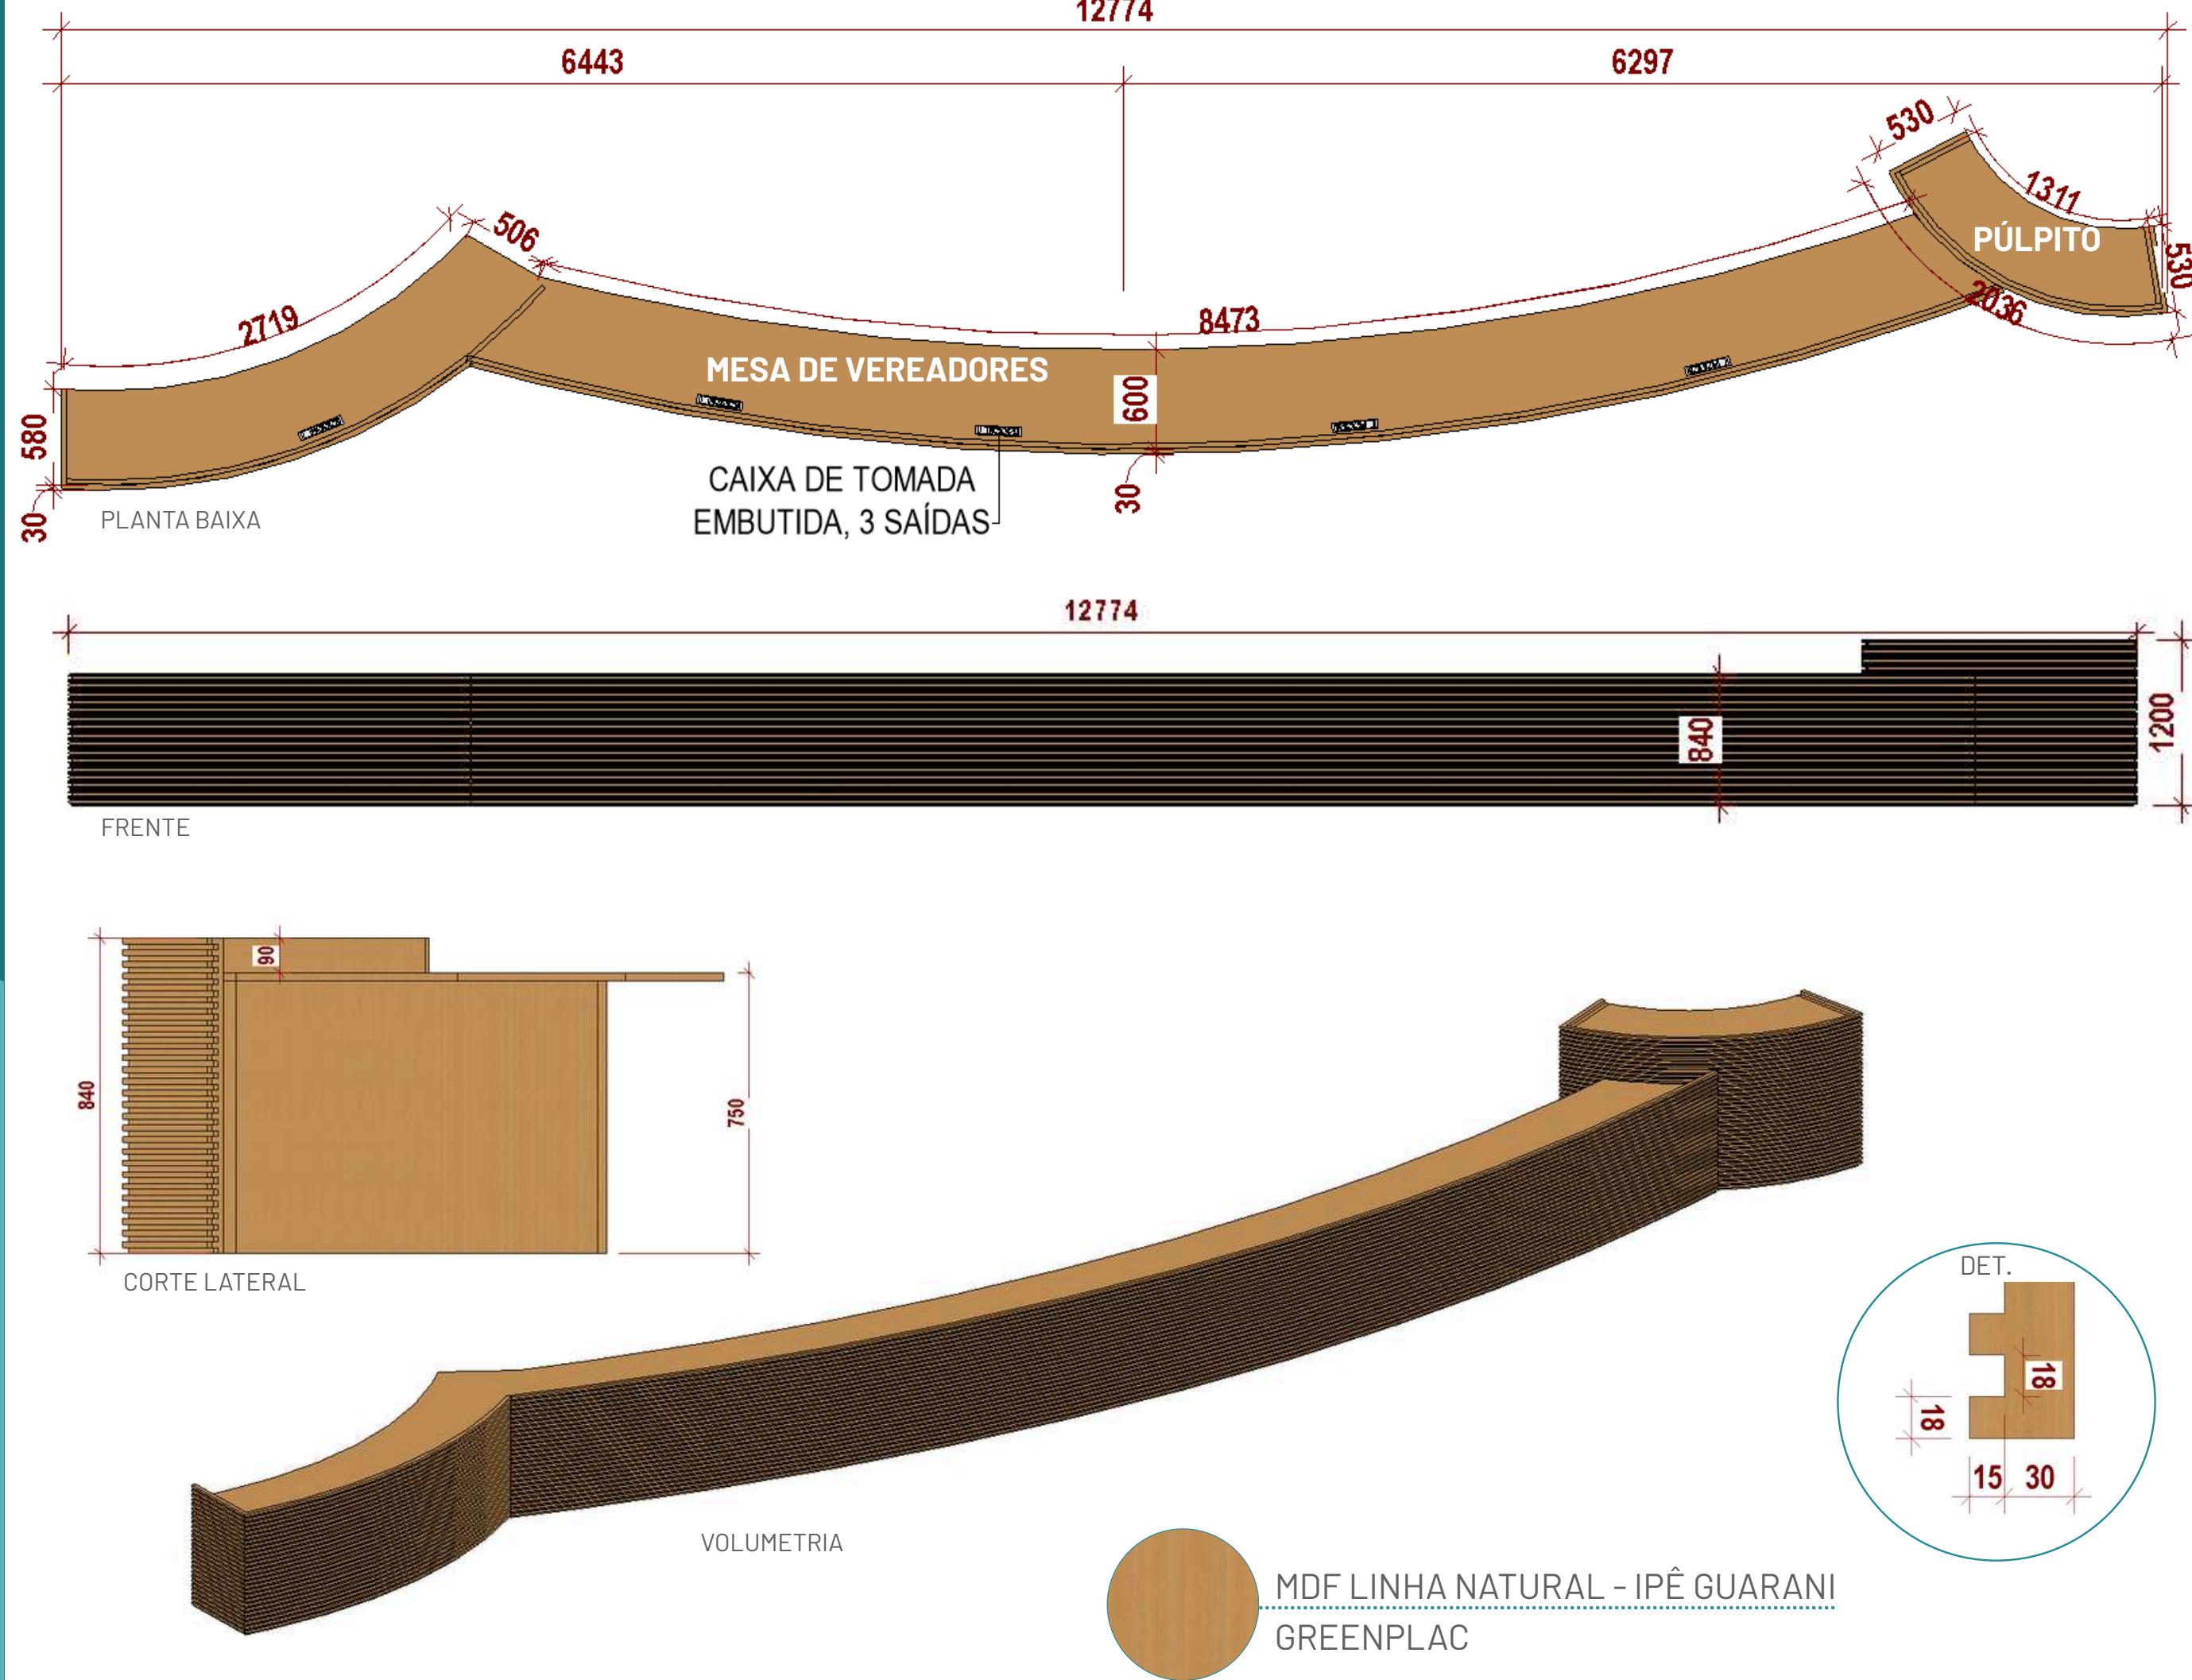

**CÂMARA  
MUNICIPAL DE  
RIBAS DO RIO PARDO**

  
**ENGELUGA**  
ENGENHARIA



## PLANTA BAIXA

6,62

LETREIRO METÁLICO EM AÇO  
ESCOVADO FONTE: YU GOTHIC  
ILUMINAÇÃO INDIRETA BACKLIG  
COM LED BRANCO FRI

RIPADO EM MDF FREI

6,62

COM LED BRANCO FRI

RIPADO EM MDF FREIJÓ

PODER LEGISLATIVO

FRENTE

0,02 0,98 0,12 0,98 0,12 0,98 0,12 0,98 0,12 0,98 0,12 0,98 0,05

0,02 0,12 0,02 0,05

0,17 0,56 0,56 0,74 1,51 1,51 0,74 0,76 1,53 1,53 0,74 0,89 0,89 0,54

0,05 0,10 0,05

R 0,02

R 0,04

1,31 0,17 3,90 2,42 0,30

2,52

4,55 2,09 0,38


0,56 0,74 1,51 1,53 0,76 0,74 0,56 0,17



## MDF LINHA NATURAL - FREIJÓ GREENPLAC



## VOLUMETRIA

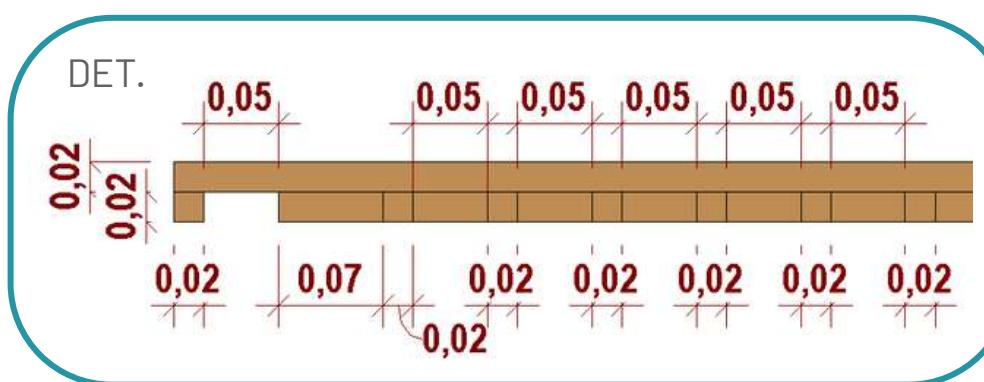




PLANTA BAIXA

## PAINEL EM MDF FREIJÓ


## DETALHE FRISADO COM MESMO ACABAMENTO

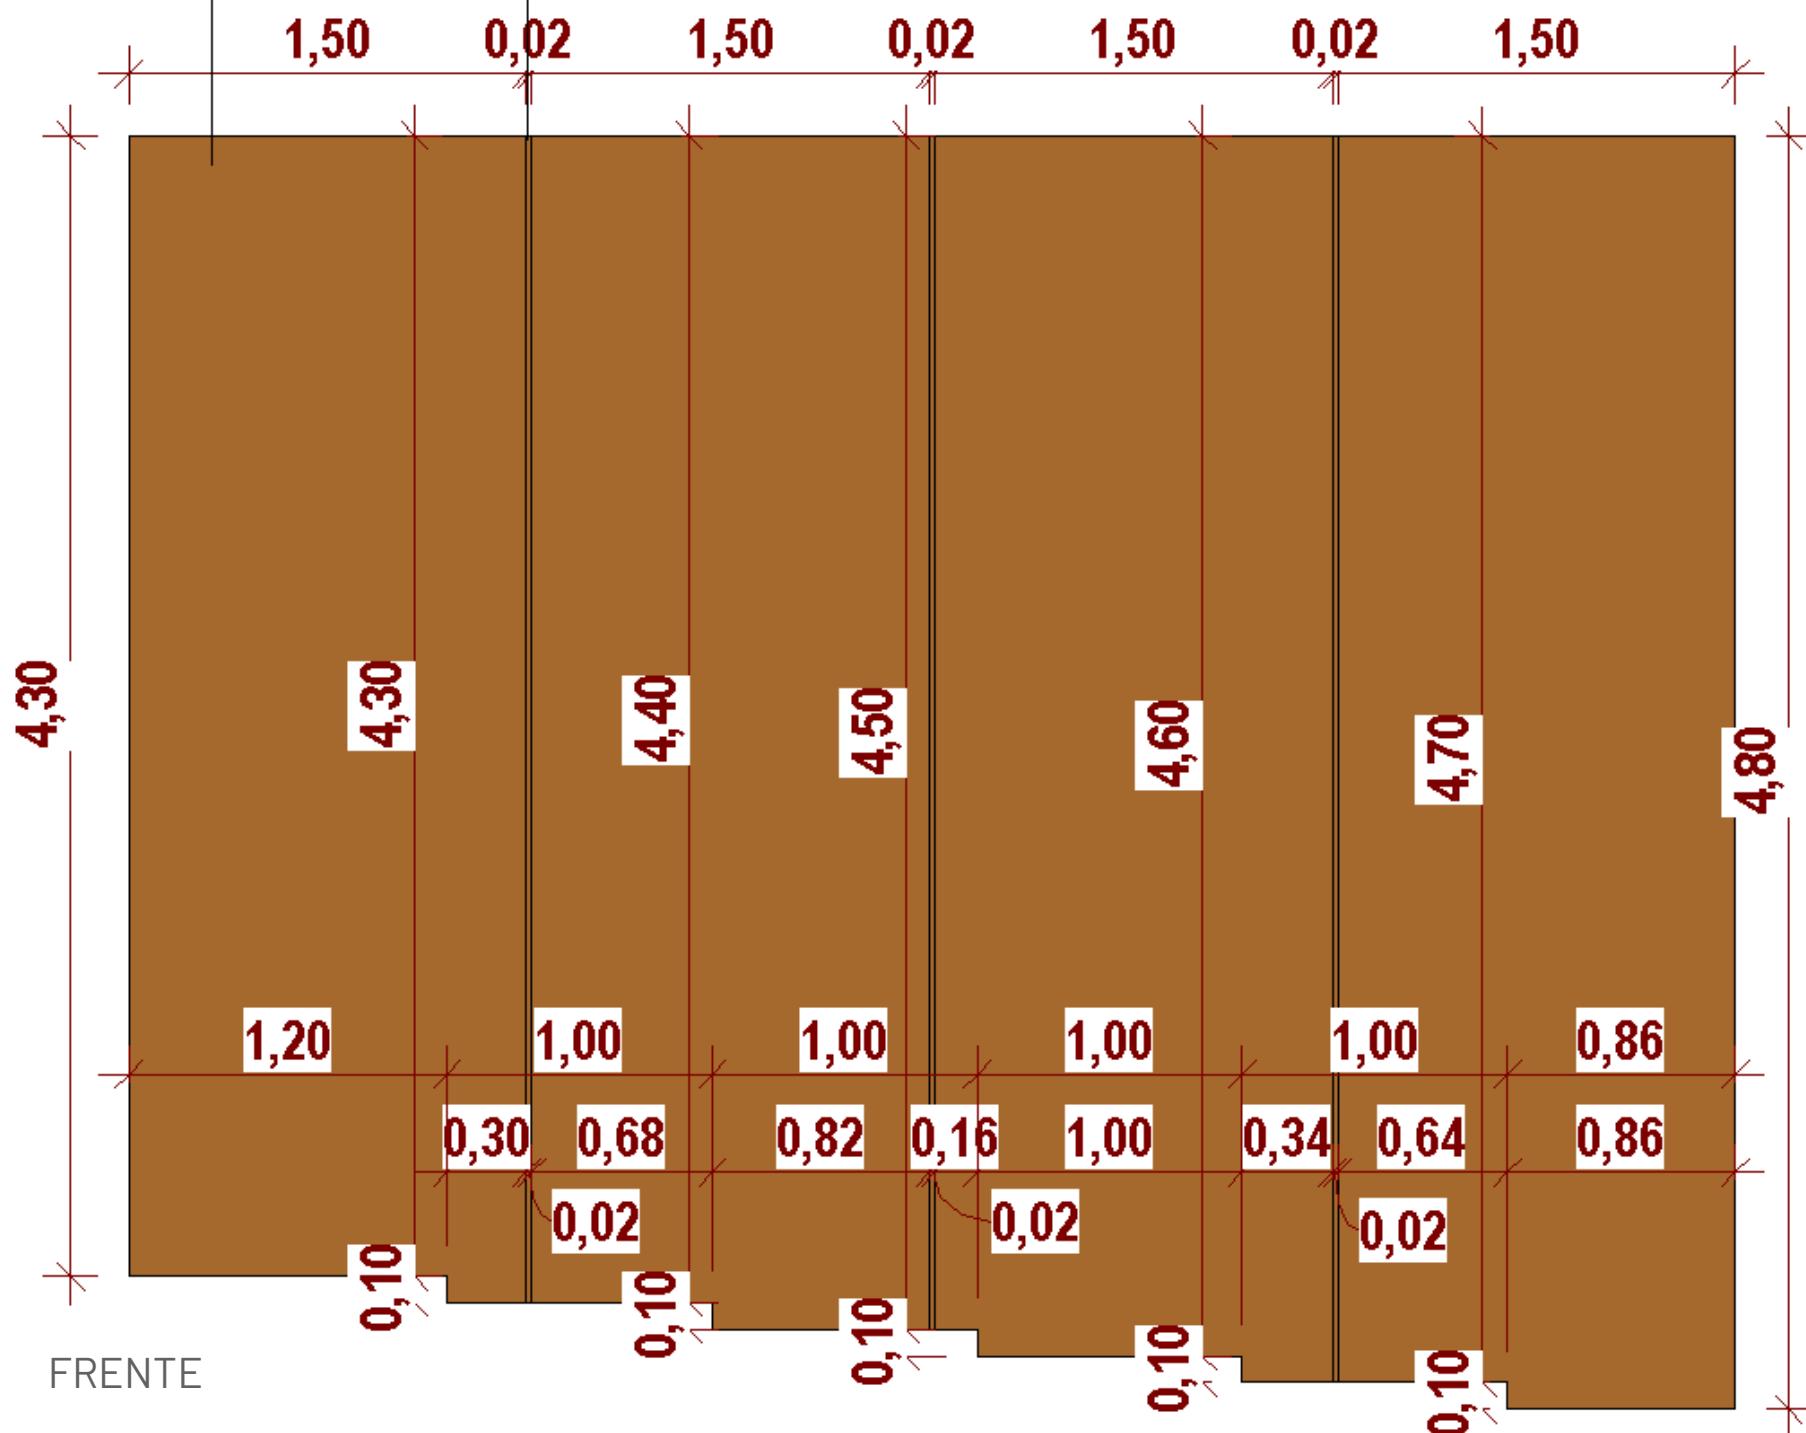


## MDF LINHA NATURAL - FREIJÓ GREENPLAC

## DETALHE

### PAINEL 10

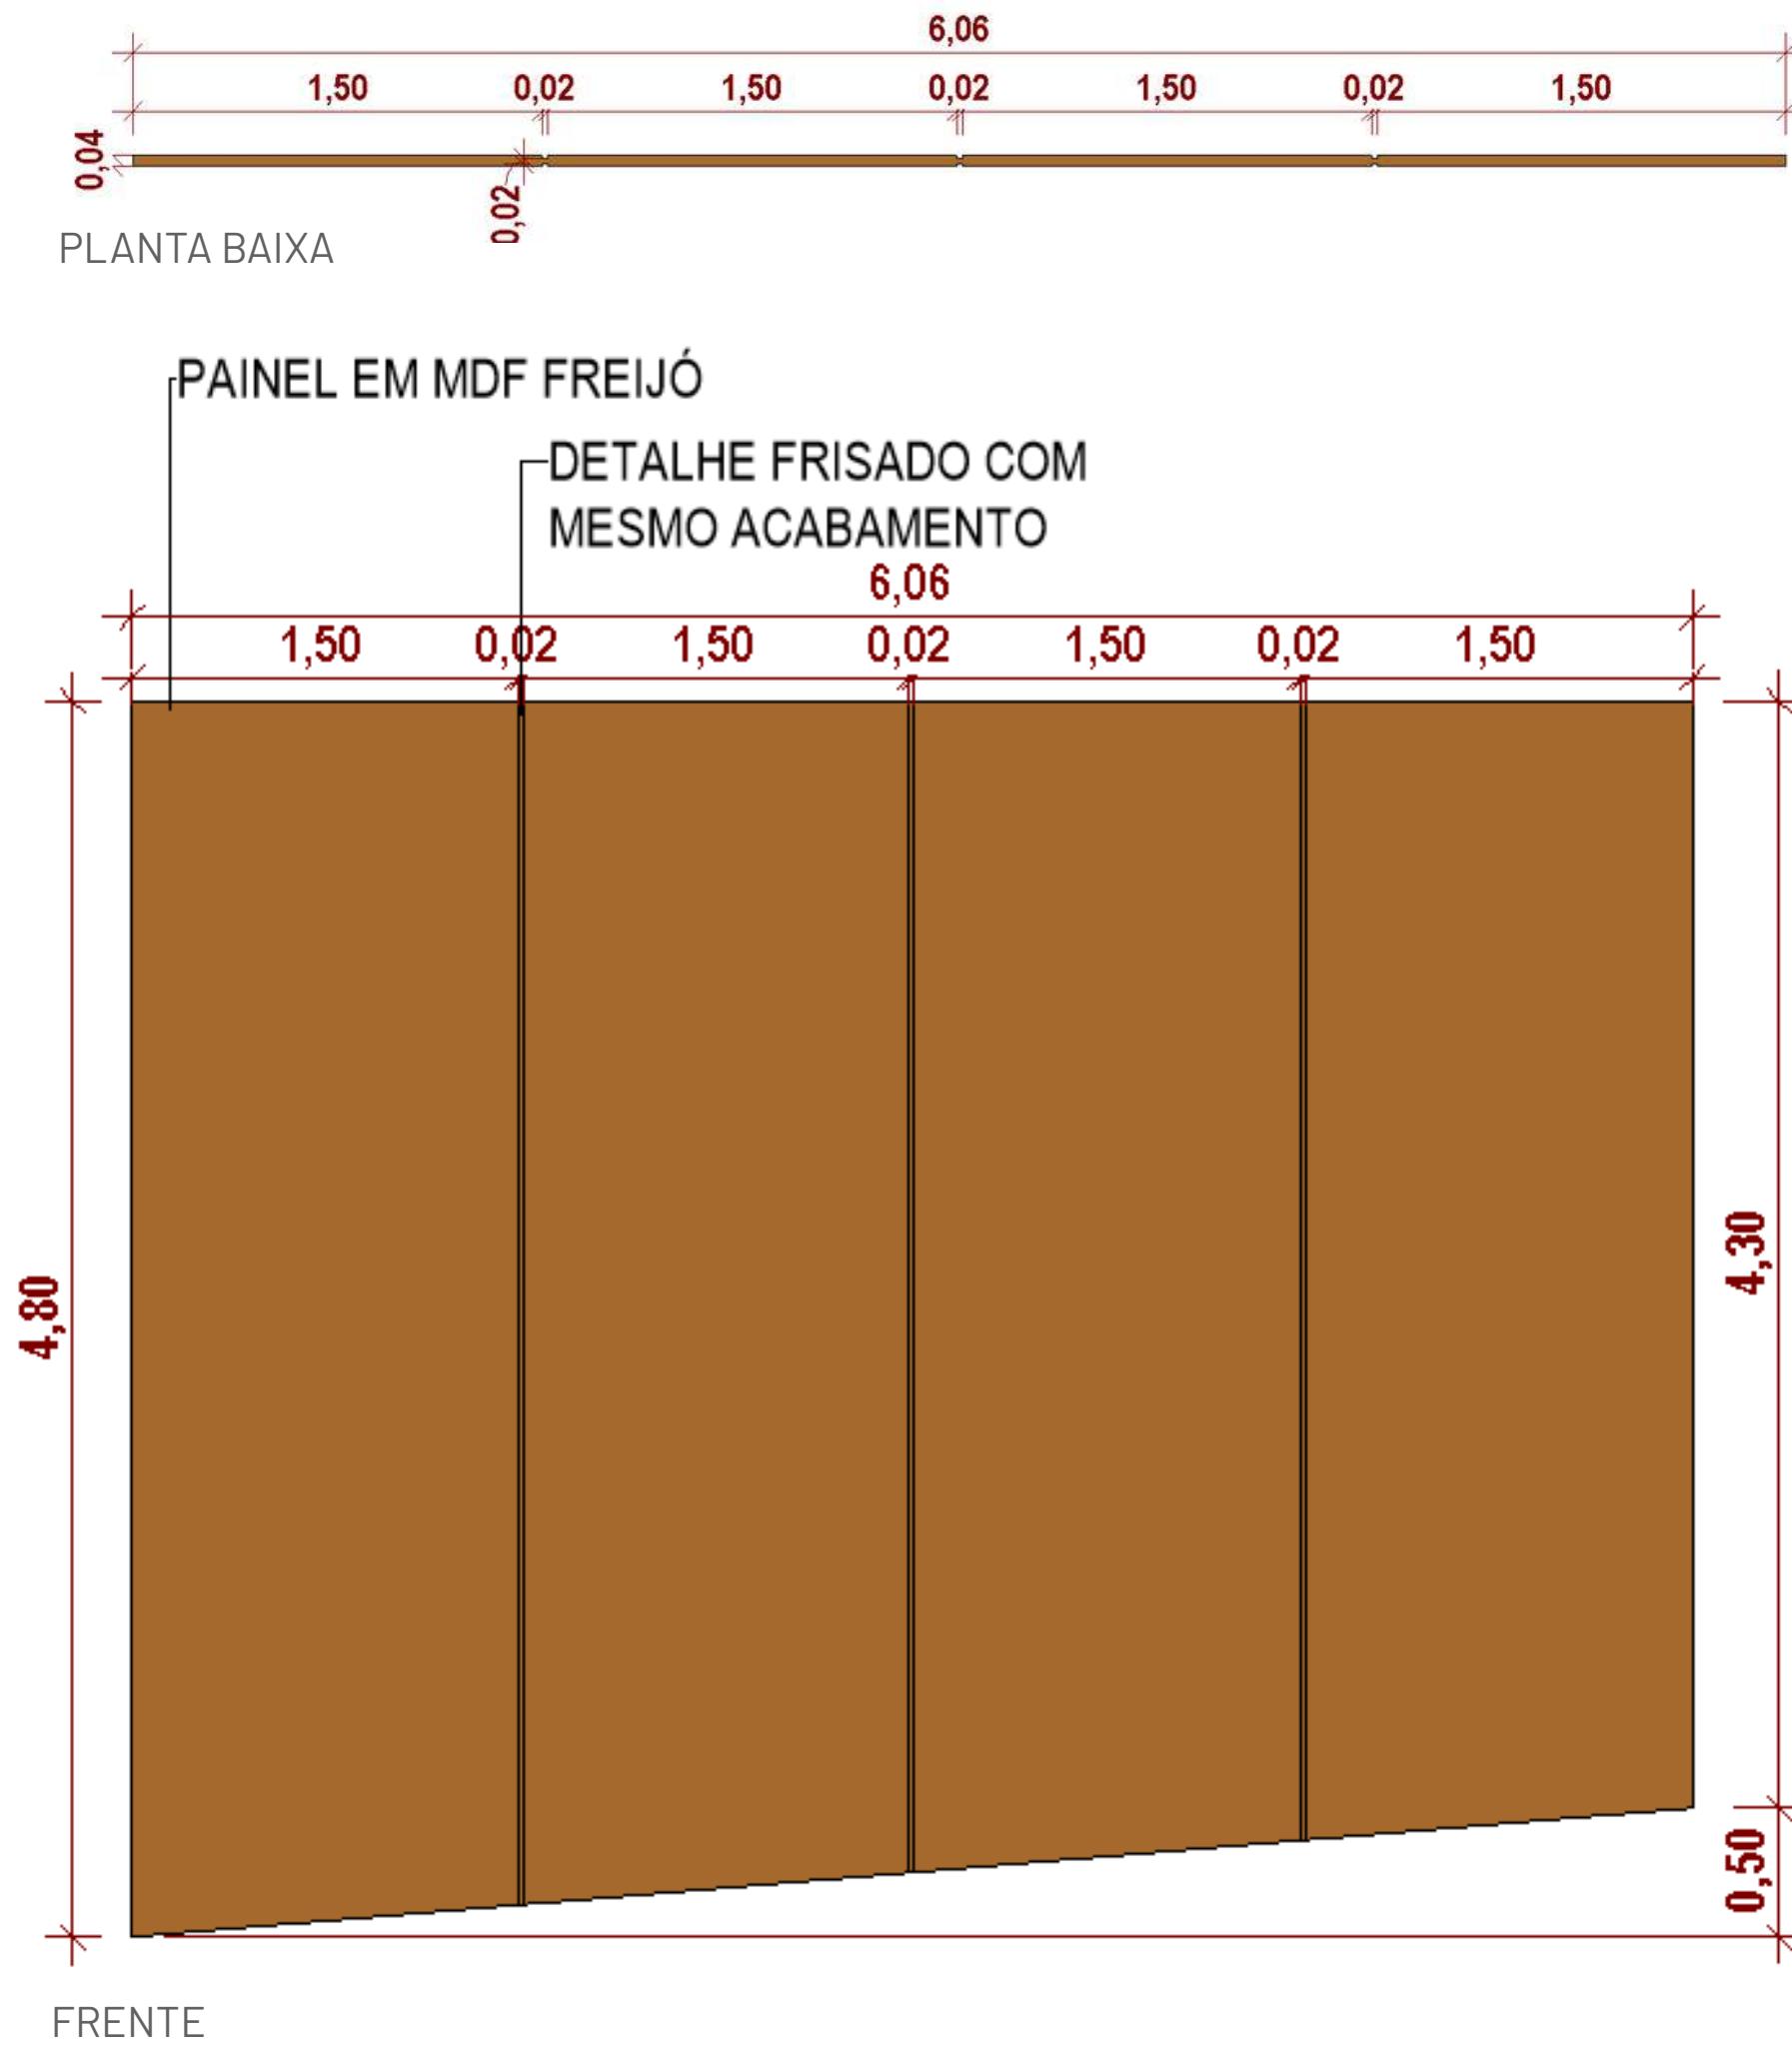

MDF LINHA NATURAL - FREIJÓ  
GREENPLAC

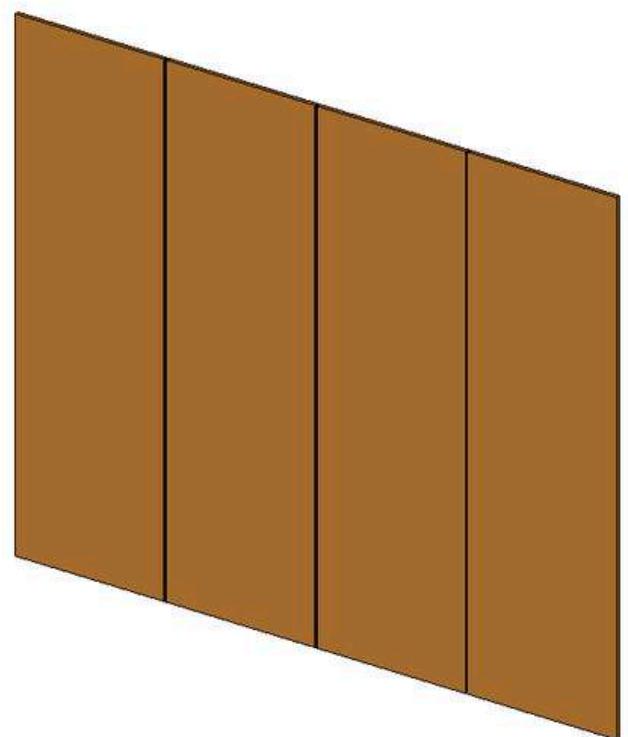

**CÂMARA  
MUNICIPAL DE  
RIBAS DO RIO PARDO**


  
**ENGELUGA**  
ENGENHARIA

# DETALHE



## PAINEL 11



PLANTA BAIXA

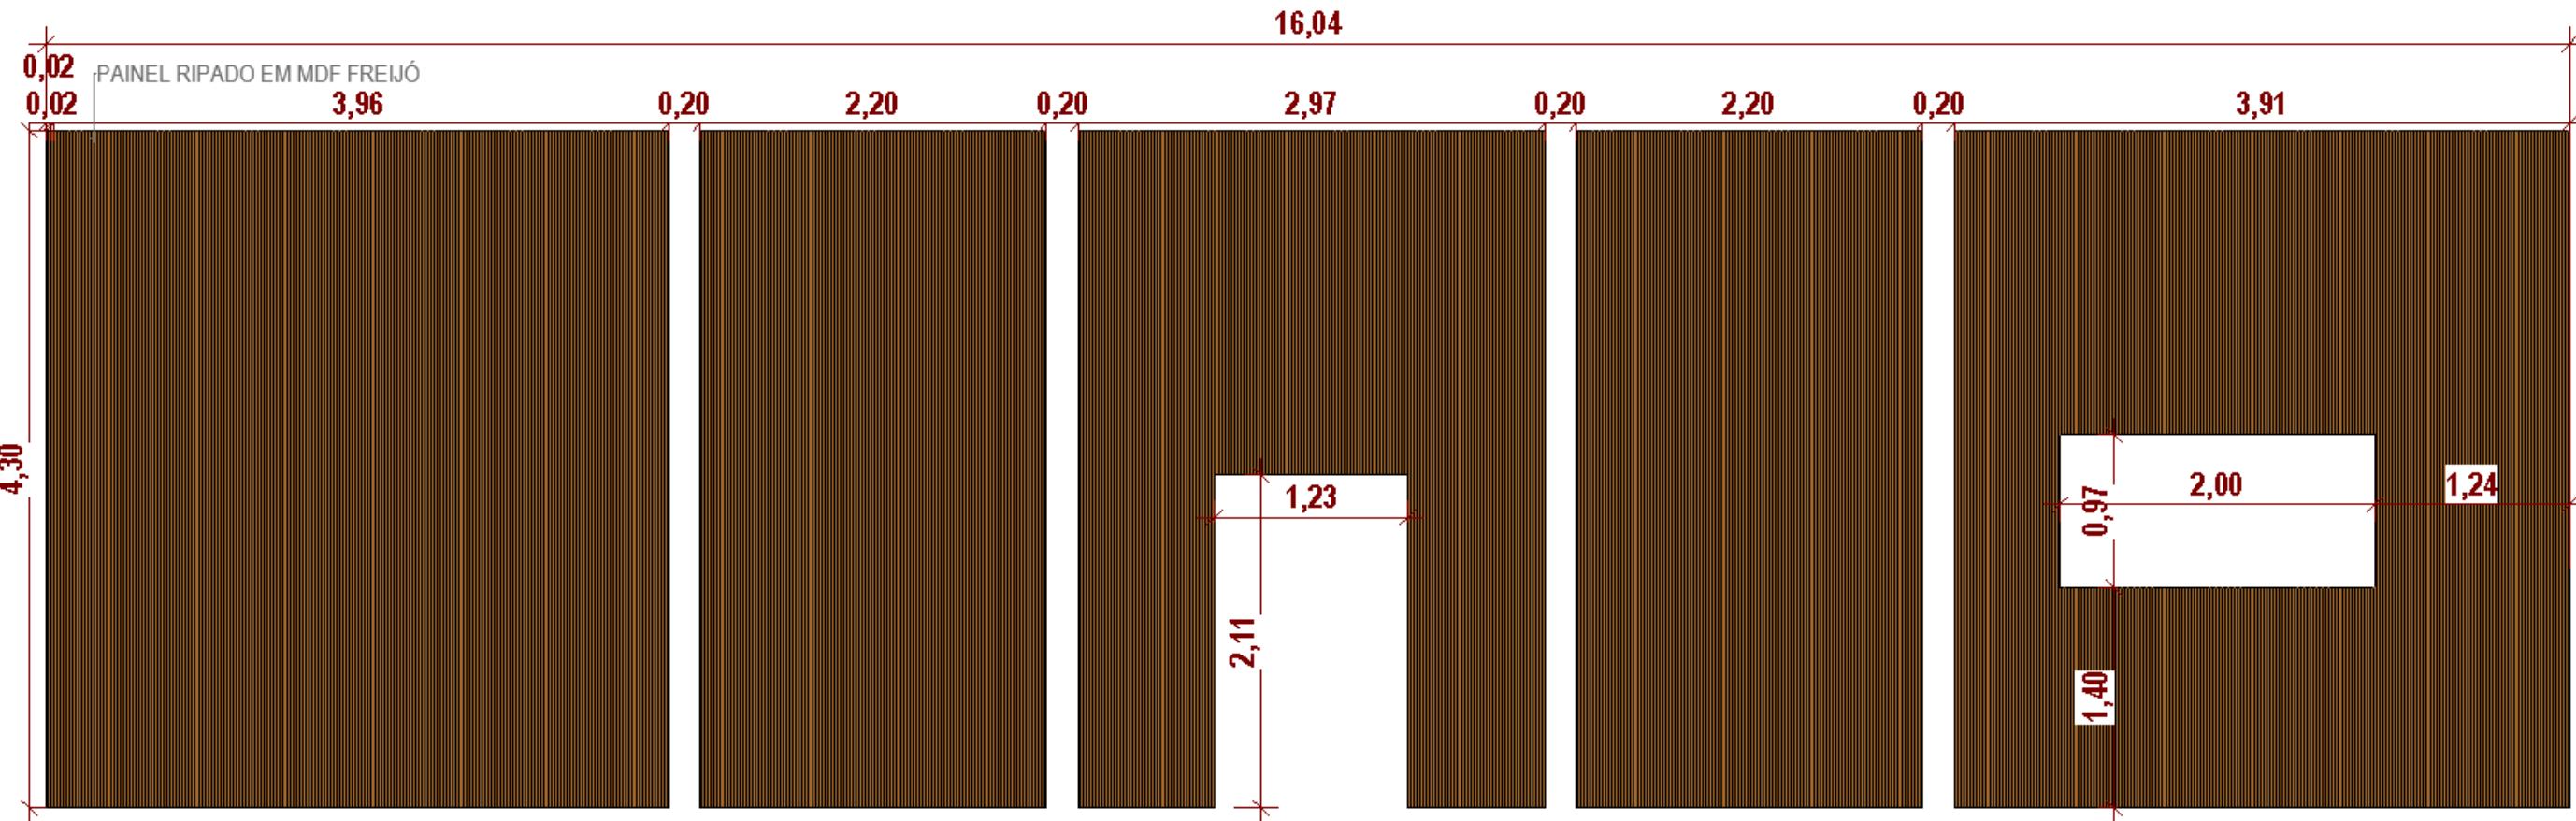

FRENTE

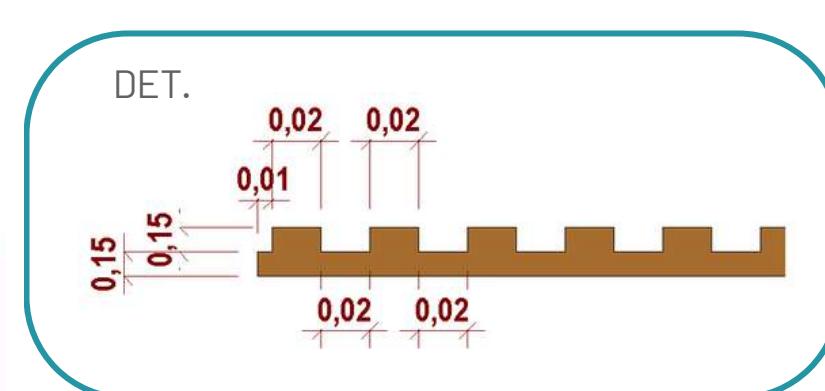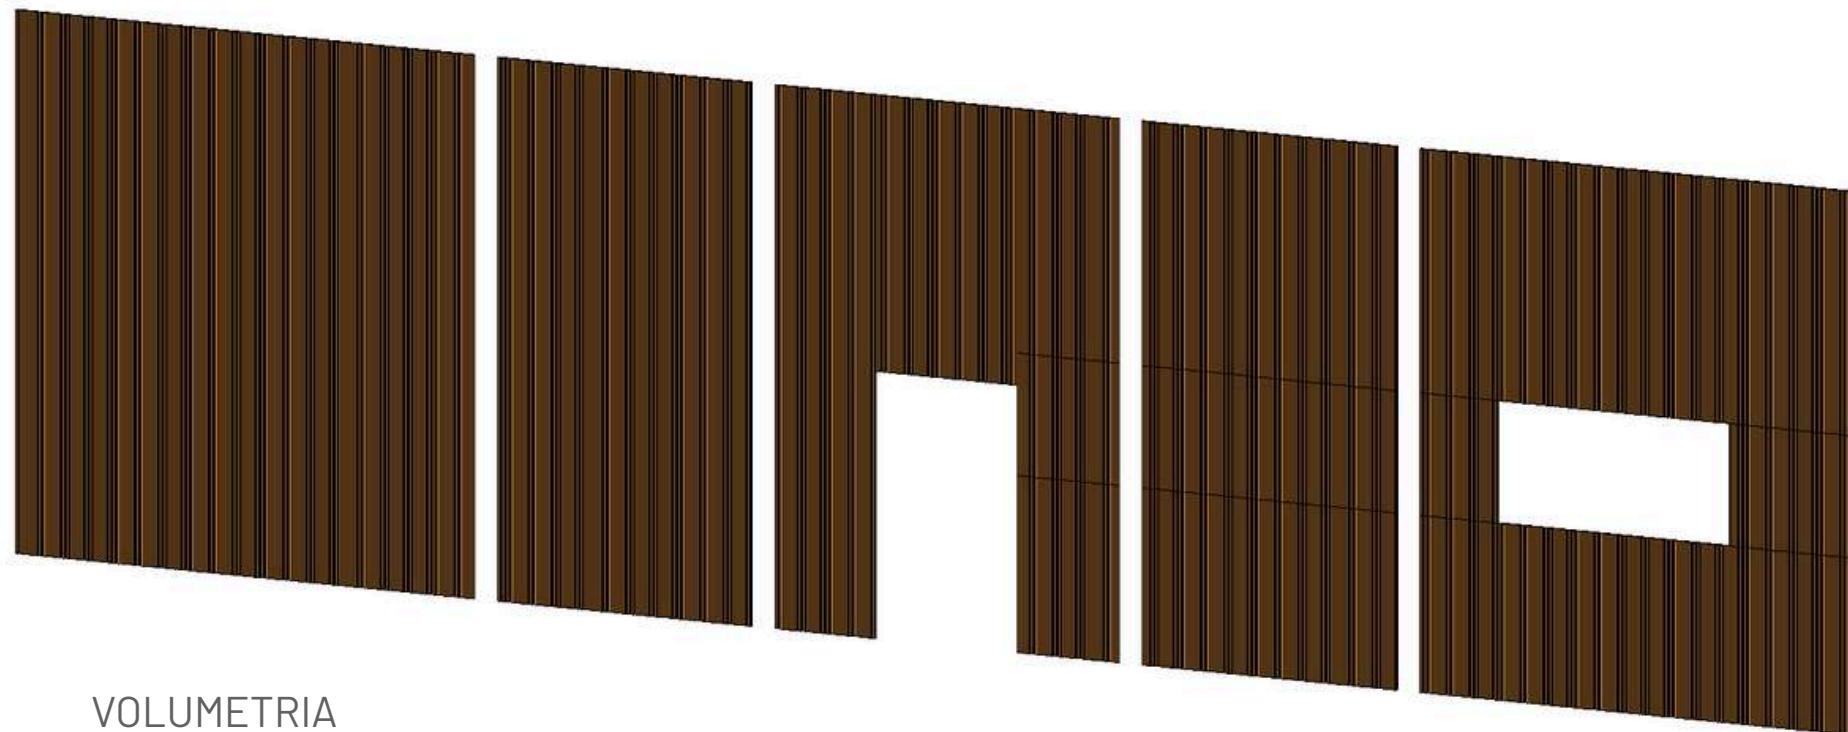

MDF LINHA NATURAL - FREIJÓ  
GREENPLAC



CÂMARA  
MUNICIPAL DE  
RIBAS DO RIO PARDO

ENGELO  
LUGA  
ENGENHARIA

# DETALHE

## PORTRONAS PLENÁRIO

MOBILIÁRIO	IMAGEM REFERÊNCIA	MARCA	QUANTIDADE	LINK
CADEIRA BANCADA DO PLENÁRIO COM NEGATIVO DA LOGO DA CÂMARA - COIMBRA PRESIDENTE		RIVATTI	13 UND	<ul style="list-style-type: none"> <li>• MOBLY: &lt;<a href="https://sl1nk.com/109Ad">https://sl1nk.com/109Ad</a>&gt;</li> <li>• LEROY MERLIN: &lt;<a href="https://l1nq.com/lzJhA">https://l1nq.com/lzJhA</a>&gt;</li> <li>• MADEIRAMADEIRA: &lt;<a href="https://l1nq.com/8GwVS">https://l1nq.com/8GwVS</a>&gt;</li> </ul>
POLTRONA AUDITÓRIO - POLTRONA 12.018		CAVALETTI	221 UND	<ul style="list-style-type: none"> <li>• ZORNIMAT</li> </ul>
POLTRONA AUDITÓRIO PARA OBESO - POLTRONA 12.011		CAVALETTI	2 UND	<ul style="list-style-type: none"> <li>• ZORNIMAT</li> </ul>
CADEIRA DE ESCRITÓRIO DIRETOR GIRATÓRIA CORINO OFFICE LISBOA		RIVATTI	32 UND	<ul style="list-style-type: none"> <li>• LEROY MERLIN: &lt;<a href="https://l1nq.com/1K6DW">https://l1nq.com/1K6DW</a>&gt;</li> <li>• HOMENOW: &lt;<a href="https://sl1nk.com/48aM7">https://sl1nk.com/48aM7</a>&gt;</li> <li>• MADEIRAMADEIRA: &lt;<a href="https://l1nq.com/tlfix">https://l1nq.com/tlfix</a>&gt;</li> </ul>
CADEIRA DE ESPERA- CADEIRA BODY BEGE		FLEXFORM	85 UND	<ul style="list-style-type: none"> <li>• FLEXFORM: &lt;<a href="https://bit.ly/4r7Jqy9">bit.ly/4r7Jqy9</a>&gt;</li> <li>• OFFICE FORMMATO</li> </ul>
CADEIRA GIRATÓRIA - ADDIT		FRISOKAR	71 UND	<ul style="list-style-type: none"> <li>• LEROY MERLIN: &lt;<a href="https://sl1nk.com/t1BTd">https://sl1nk.com/t1BTd</a>&gt;</li> <li>• MERCADO LIVRE: &lt;<a href="https://bit.ly/4sQhEbb">bit.ly/4sQhEbb</a>&gt;</li> <li>• AMAZON: &lt;<a href="https://bit.ly/4jUqpgg">bit.ly/4jUqpgg</a>&gt;</li> <li>• ZORNIMAT</li> </ul>
SOFÁ CURVO 3 LUGARES FORMATO ORGÂNICO		FLEXFORM	1 UND	<ul style="list-style-type: none"> <li>• FLEXFORM: &lt;<a href="https://bit.ly/4r7Jqy9">bit.ly/4r7Jqy9</a>&gt;</li> <li>• OFFICE FORMMATO</li> </ul>



**CÂMARA  
MUNICIPAL DE  
RIBAS DO RIO PARDO**

**ENGELOUGA**  
ENGENHARIA

# DETALHE

## PORTRONAS PLENÁRIO

MOBILIÁRIO	IMAGEM REFERÊNCIA	MARCA	QUANTIDADE	LINK
POLTRONA GIRATÓRIA COM COURO E PÉS DE MADEIRA - JULIA - BEGE/COURO		NOBLY DECOR	1 UND	<ul style="list-style-type: none"> <li>MADEIRAMADEIRA: &lt;<a href="https://bit.ly/3ZuCDTf">bit.ly/3ZuCDTf</a>&gt;</li> <li>MERCADO LIVRE: &lt;<a href="https://shre.ink/5tdU">https://shre.ink/5tdU</a>&gt;</li> </ul>
LUSTRE MADEIRA GRANDE FORMA ORGÂNICA WOOD8050 - JEQUITIBÁ		TRYBO DESIGN	1 UND	<ul style="list-style-type: none"> <li>AMAZON: &lt;<a href="https://shre.ink/5tWo">https://shre.ink/5tWo</a>&gt;</li> <li>TRYBO DESIGN: &lt;<a href="https://shre.ink/5tWT">https://shre.ink/5tWT</a>&gt;</li> </ul>
MESA DE SALA JANTAR FICUS C/ TAMPO MADEIRADO VIDRO 210X100CM CARVALHO/OFF WHITE		CIMOL	1 UND	<ul style="list-style-type: none"> <li>MADEIRAMADEIRA: &lt;<a href="https://shre.ink/5tpZ">https://shre.ink/5tpZ</a>&gt;</li> <li>KAPPERBERG: &lt;<a href="https://shre.ink/5tpv">https://shre.ink/5tpv</a>&gt;</li> </ul>
MESA DE JANTAR CAMPECHE AMÊNDOA 270CM AMÊNDOA		SUL MÓVEIS	1 UND	<ul style="list-style-type: none"> <li>MADEIRAMADEIRA: &lt;<a href="https://shre.ink/5tfo">https://shre.ink/5tfo</a>&gt;</li> <li>SUL MÓVEIS: &lt;<a href="https://shre.ink/5tfD">https://shre.ink/5tfD</a>&gt;</li> </ul>
CONJUNTO DE MESA DE CENTRO REDONDA CLASSIC I NATURE		MOBLY	1 UND	<ul style="list-style-type: none"> <li>MOBLY: &lt;<a href="https://shre.ink/5tle">https://shre.ink/5tle</a>&gt;</li> <li>MADEIRAMADEIRA: &lt;<a href="https://shre.ink/5tID">https://shre.ink/5tID</a>&gt;</li> </ul>
POLTRONA DECORATIVA SALA ESTAR BASE FERRO COURO AURA		NALUMA	14UND	<ul style="list-style-type: none"> <li>NALUMA: <a href="https://tinyurl.com/2wkv2b6a">https://tinyurl.com/2wkv2b6a</a></li> <li>MADEIRAMADEIRA: <a href="https://tinyurl.com/fuwafu96">https://tinyurl.com/fuwafu96</a></li> </ul>
CONJUNTO MESA PALMAS REDONDA C/ 6 CADERIAS LINHA ALTA:LINHO BEGE LINHO BEGE		LCN Móveis	1UND	<ul style="list-style-type: none"> <li>MADEIRAMADEIRA: <a href="https://tinyurl.com/38xvbdh4">https://tinyurl.com/38xvbdh4</a></li> <li>LEROYMERLIN: <a href="https://tinyurl.com/59mjnf59">https://tinyurl.com/59mjnf59</a></li> </ul>



**CÂMARA  
MUNICIPAL DE  
RIBAS DO RIO PARDO**

**ENGELUGA**  
ENGENHARIA

# DETALHE

## PORTRONAS PLENÁRIO

MOBILIÁRIO	IMAGEM REFERÊNCIA	MARCA	QUANTIDADE	LINK
RECAMIER PUFF LONDRES LUXO MADEIRA MACIÇA CORINO CARAMELO CARAMELO		CASTELLAR	2 UND	<ul style="list-style-type: none"><li>MADEIRAMADEIRA: <a href="https://tinyurl.com/3snzmwn4">https://tinyurl.com/3snzmwn4</a></li><li>CASTELLAR: <a href="https://tinyurl.com/yjrw7nrz">https://tinyurl.com/yjrw7nrz</a></li></ul>



**CÂMARA  
MUNICIPAL DE  
RIBAS DO RIO PARDO**

  
**ENGELUGA**  
ENGENHARIA



## CÂMARA MUNICIPAL DE RIBAS DO RIO PARDO



**ENGELUGA**  
ENGENHARIA

### PROJETO DE INTERIORES DA CAMARA MUNICIPAL DE RIBAS DO RIO PARDO - MS

LOCAL

RUA MÁRCIANA CUSTÓDIO LEMOS, 64 - VILA SANTOS DUMONT, RIBAS DO RIO PARDO

COORDENADAS

20°26'53.66"S,  
53°45'40.27"O

DATA  
FEV/2026

ÁREA CONSTRUÍDA  
2221,190 M<sup>2</sup>

ÁREA DO TERRENO  
5249,330 M<sup>2</sup>

RESPONSÁVEL TÉCNICO DO PROJETO

**FÁBIO MARQUES RIBEIRO**

PRESIDENTE

**TANIA MARIA FERREIRA DE SOUZA**

**CREA N° 15.276/MS**

**CNPJ 01.696.482/001-29**

CONTEÚDO

**DETALHAMENTO DE INTERIORES**

DESENHISTA

**LEIRIANE MADUREIRA**

**PROJETO DE INTERIORES**